



Avenida Creuetes

PLANTA GENERAL URBANIZACIÓN

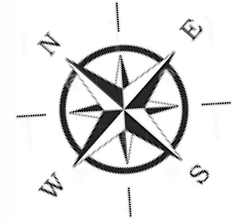

Calle Busot

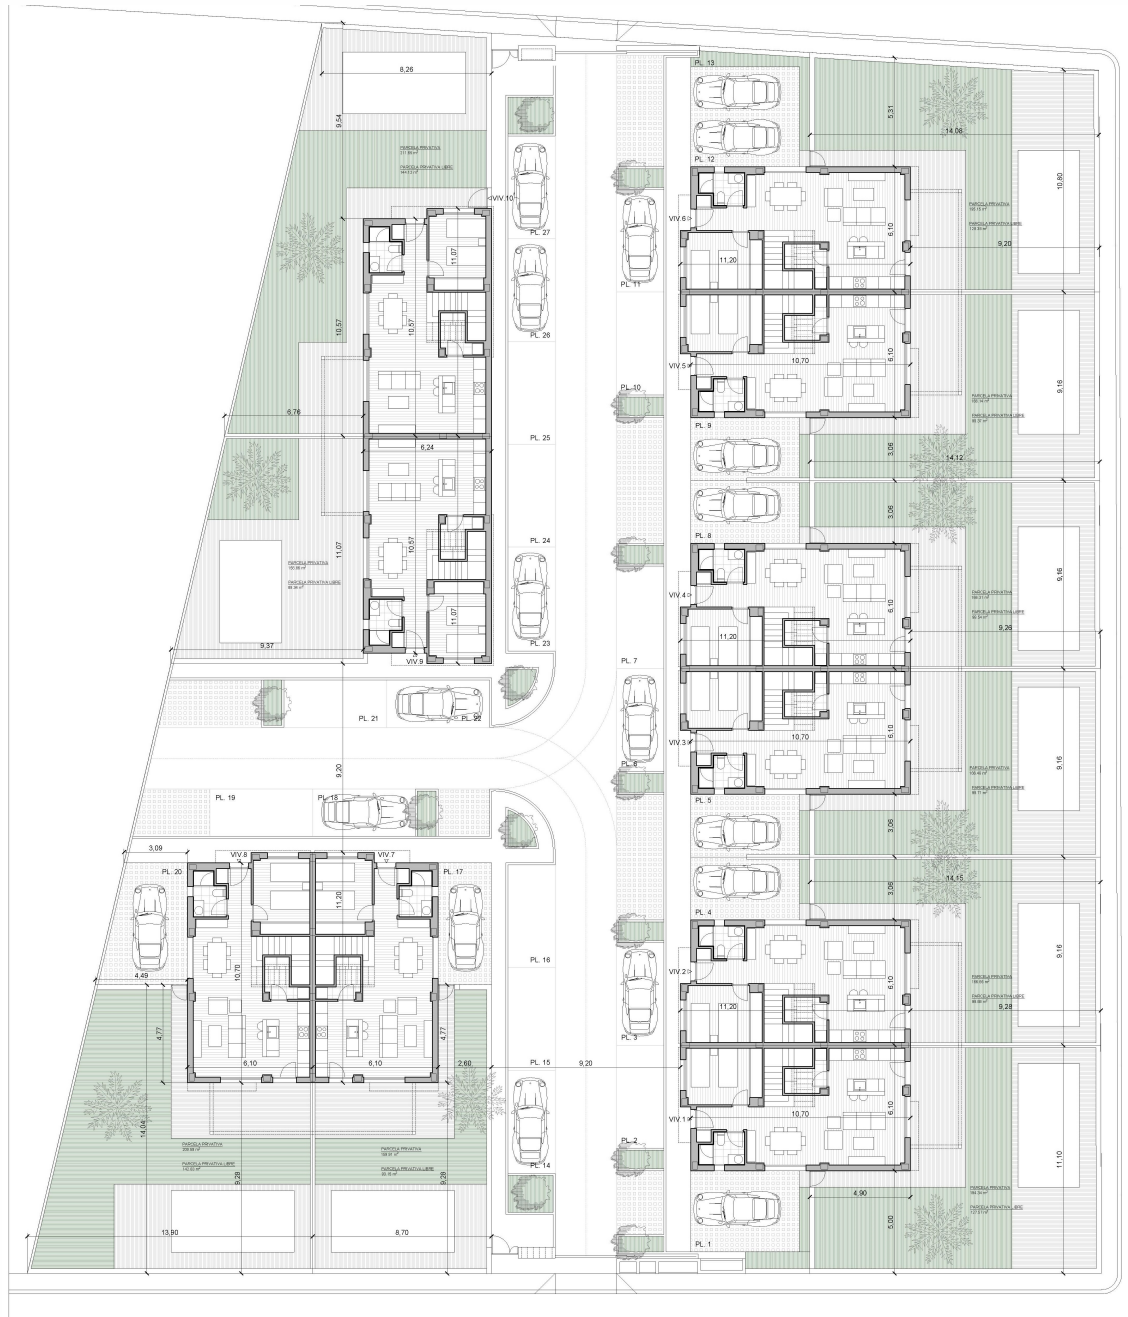

VIVIENDA TIPO A

ESTUDIOS PREVIOS DE 10 VIVIENDAS PAREADAS CON PISCINA Y ZONA COMUNITARIA

Avd. Creuetes, 20, SAN JUAN DE ALICANTE (Alicante)

PROMOTOR:
ADU MEDITERRANEO, S.L.

FCO. JAVIER RUBIO PUIG, ARQUITECTO

EPC03

COTAS Y SUPERFICIES - TIPO 1
PLANTA BAJA Y PLANTA PRIMERA

Escala 1/50

SEPTIEMBRE 2022



GRAFENO ARQUITECTURA

Plaza Mayor, 37-1 TORRENT (Valencia) Tlf : 96 108 97 66

Departamento proyectos Elaborado por: A.T
Fecha: 07-07-2022


Supervisado por: J.R.
Fecha: 07-07-2022

ESTE PLANO SUSTITUYE


Inicial
P01-1se ha modificado una vez
P01-2se ha modificado dos veces.....

EXP. 2022-JL12-02

Todos los dibujos, textos, planos e imágenes están protegidos por la ley de protección intelectual, prohibiendo su reproducción, distribución o comunicación pública sin ser previamente comunicada y aprobada por GRAFENO ARQUITECTURA.

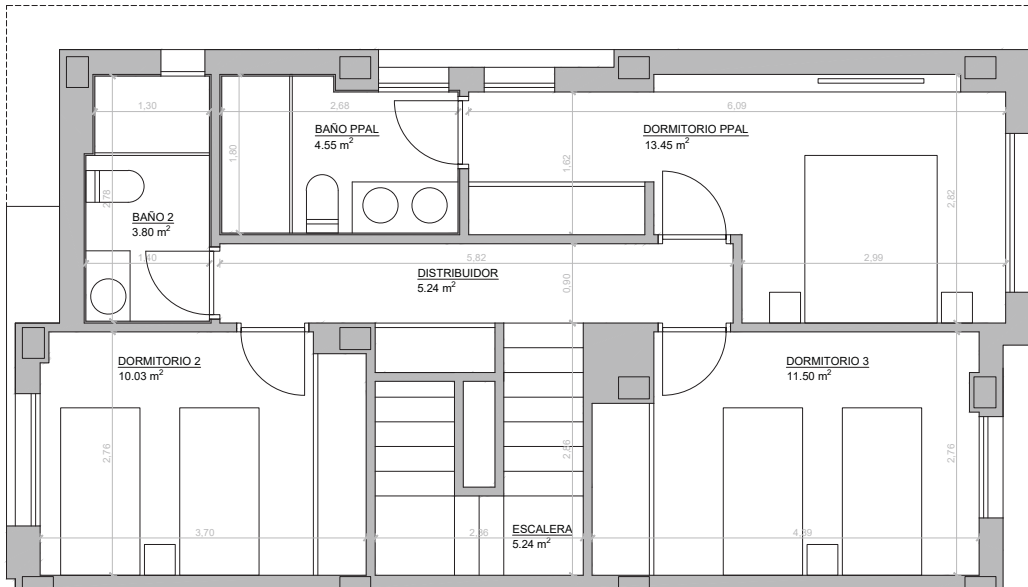


PLANTA PRIMERA

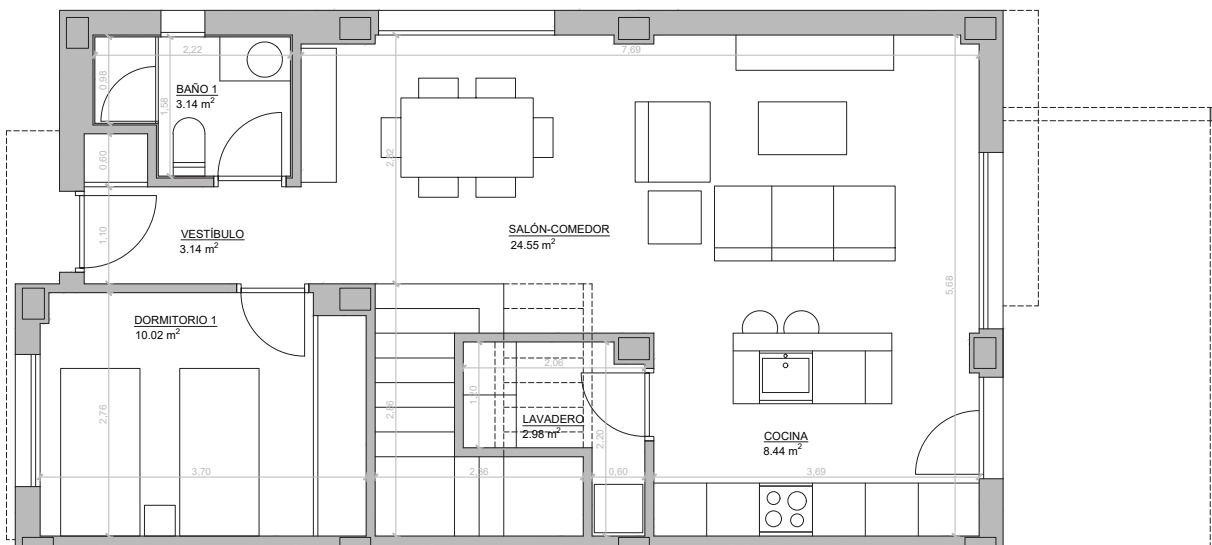


PLANTA BAJA

Superficie total construida - 134.66 m²

VIVIENDA TIPO A COCINA CERRADA

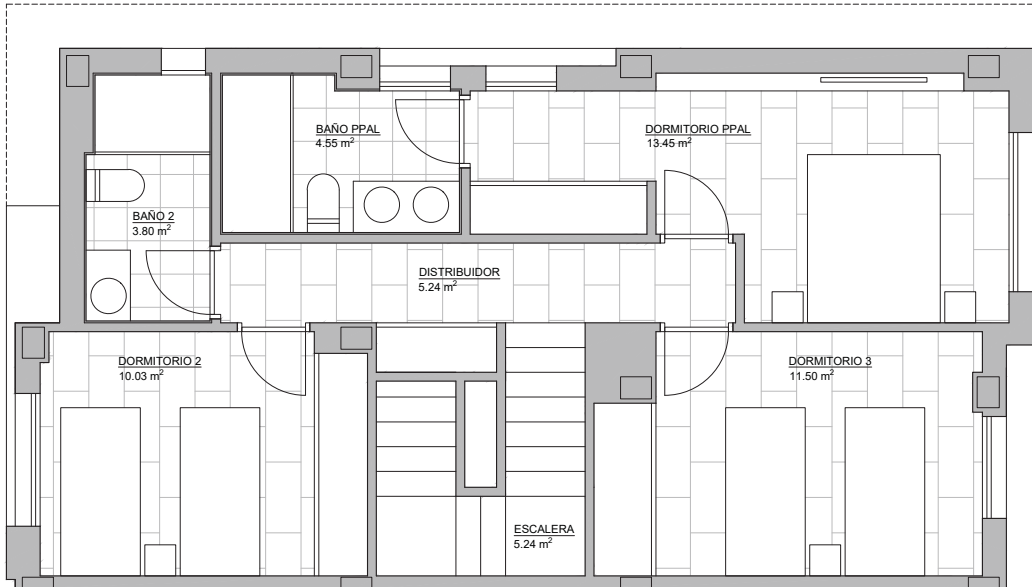

PLANTA PRIMERA

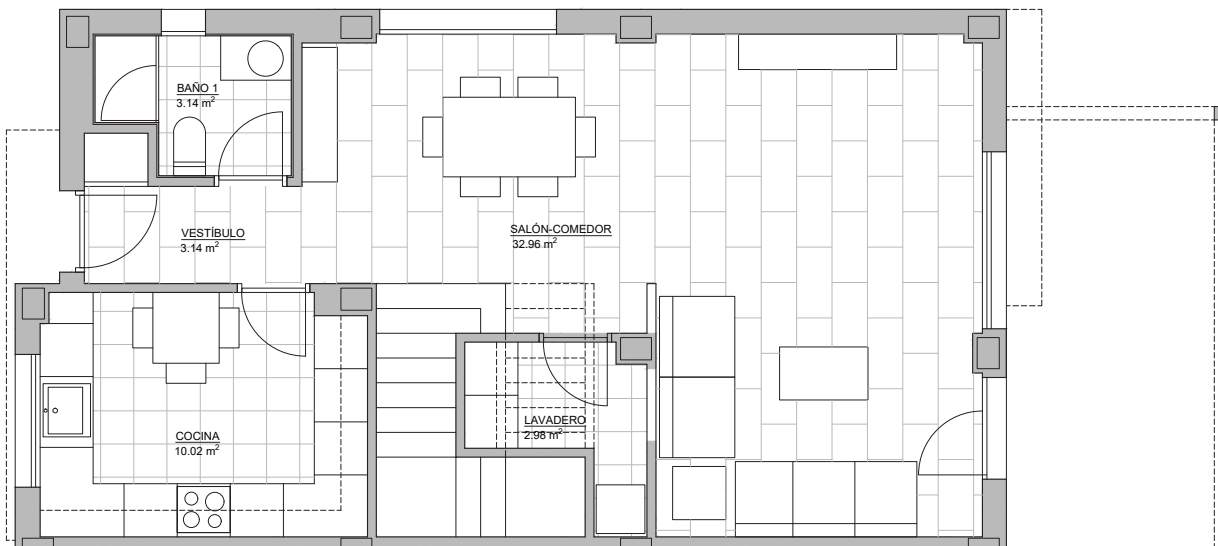

PLANTA BAJA
Superficie total construida - 134.66 m²

ESTUDIOS PREVIOS DE
10 VIVIENDAS PAREADAS CON PISCINA Y ZONA
COMUNITARIA

Avd. Creuetes, 20, SAN JUAN DE ALICANTE (Alicante)

PROMOTOR:
ADU MEDITERRANEO , S.L.



FCO. JAVIER RUBIO PUIG, ARQUITECTO

EPD08

DISTRIBUCIÓN VIVIENDA - TIPO SIN HAB. PLANTA BAJA
PLANTA BAJA Y PLANTA PRIMERA

Escala 1/50

NOVIEMBRE 2022



GRAFENO ARQUITECTURA

Plaza Major, 37-1 TORRENT (Valencia) Tlf : 96 108 97 66

EXP. 2022-JL12-02

Departamento proyectos Elaborado por: A.T
Fecha: 07-07-2022


Supervisado por: J.R.
Fecha: 07-07-2022

ESTE PLANO SUSTITUYE
(Inicial)


PD1-11se ha modificado una vez
PD1-21se ha modificado dos veces.....

Todos los dibujos, textos, planos e imágenes están protegidos por la ley de protección intelectual, prohibiendo su reproducción, distribución o comunicación pública sin ser previamente comunicada y aprobada por GRAFENO ARQUITECTURA.

VIVIENDA TIPO B

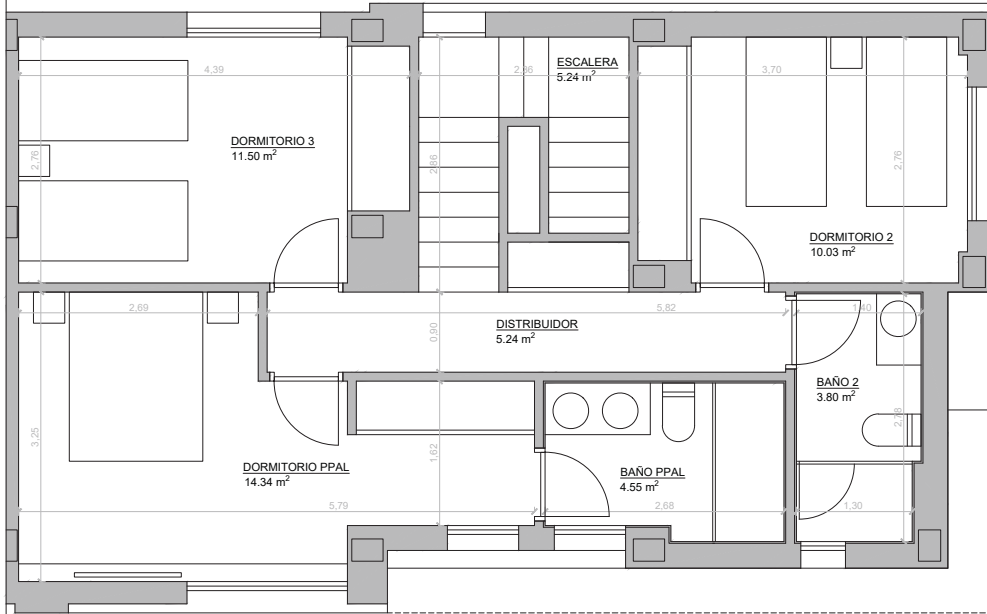

PLANTA PRIMERA

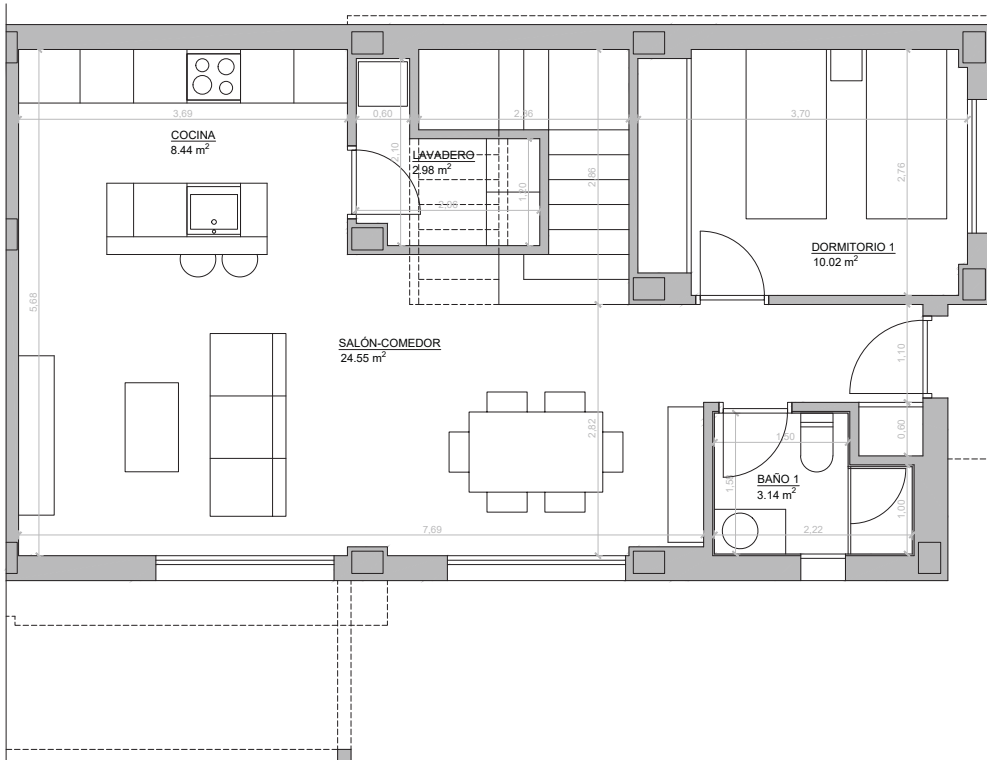

PLANTA BAJA
Superficie total construida - 134.66 m²

ESTUDIOS PREVIOS DE 10 VIVIENDAS PAREADAS CON PISCINA Y ZONA COMUNITARIA

Avd. Creuetes, 20, SAN JUAN DE ALICANTE (Alicante)

PROMOTOR:
ADU MEDITERRANEO, S.L.

FCO. JAVIER RUBIO PUIG, ARQUITECTO

EPC04

Escala 1/50

COTAS Y SUPERFICIES - TIPO 2
PLANTA BAJA Y PLANTA PRIMERA

SEPTIEMBRE 2022

GRAFENO ARQUITECTURA

Plaza Mayor, 37-1 TORRENT (Valencia) Tlf : 96 108 97 66

Departamento proyectos

Elaborado por: A.T

Fecha: 07-07-2022

Supervisado por: J.R.

Fecha: 07-07-2022

EXP. 2022-JL12-02

ESTE PLANO SUSTITUYE


Initial

PD1-2bis se ha modificado una vez


PD1-2bis se ha modificado dos veces.....

Todos los dibujos, textos, planos e imágenes están protegidos por la ley de protección intelectual, prohibiendo su reproducción, distribución o comunicación pública sin ser previamente comunicada y aprobada por GRAFENO ARQUITECTURA.


OPCIÓN SÓTANO

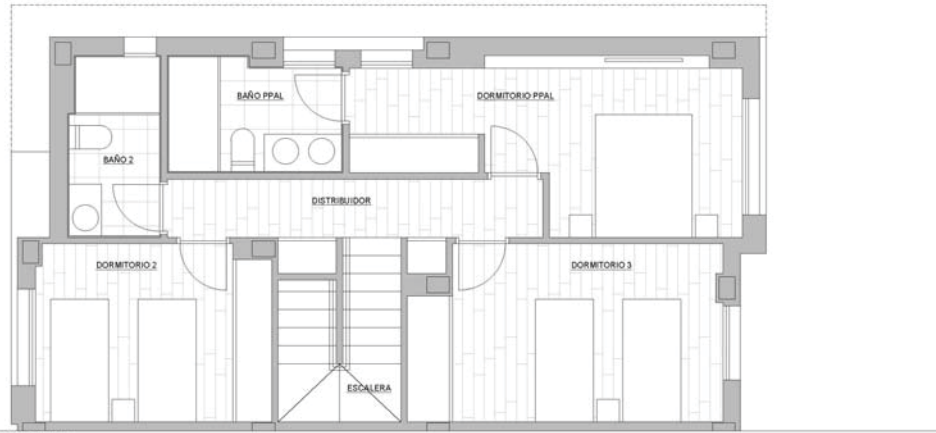

PLANTA PRIMERA

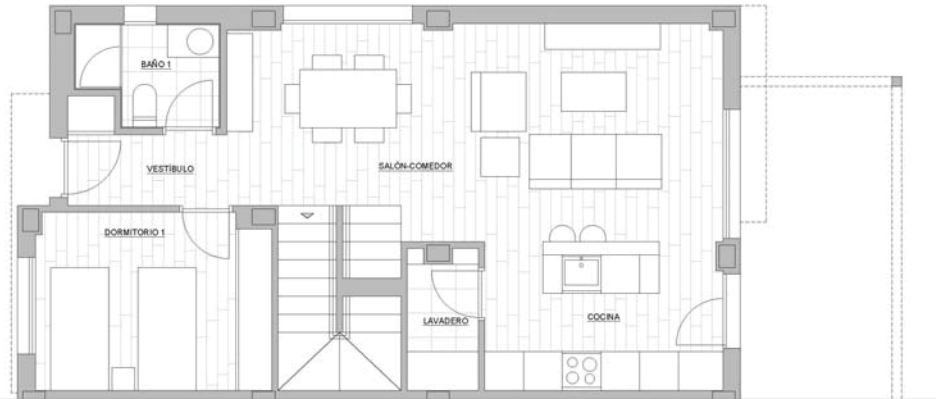

PLANTA BAJA

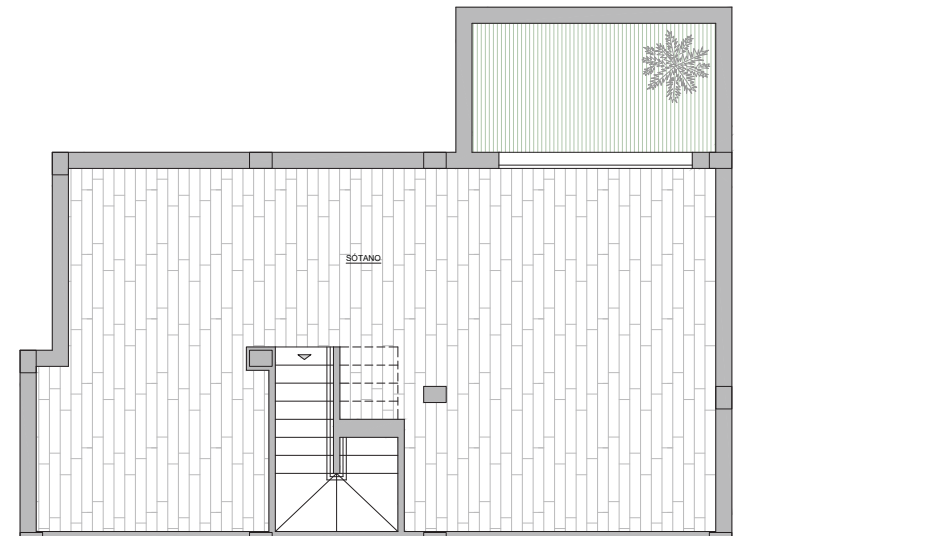

PLANTA SÓTANO
Superficie total construida vivienda - 199.59 m²

ESTUDIOS PREVIOS DE 10 VIVIENDAS PAREADAS CON PISCINA Y ZONA COMUNITARIA

Avd. Creuetes, 20, SAN JUAN DE ALICANTE (Alicante)

PROMOTOR:
ADU MEDITERRANEO, S.L.



FCO. JAVIER RUBIO PUIG, arquitecto

EPD06

Escala 1/50

DISTRIBUCIÓN VIVIENDA CON SÓTANO
PLANTA BAJA Y PLANTA PRIMERA

SEPTIEMBRE 2022



GRAFENO ARQUITECTURA

Plaza Mayor, 37-1 TORRENT (Valencia) Tlf : 96 108 97 66

Departamento proyectos Elaborado por: A.T
Fecha: 07-07-2022

Supervisado por: J.R.
Fecha: 07-07-2022

ESTE PLANO SUSTITUYE
TODOS
LOS PLANOS ANTERIORES

EXP. 2022-JL12-02

OPCIÓN ASCENSOR

ESTUDIOS PREVIOS DE 10 VIVIENDAS PAREADAS CON PISCINA Y ZONA COMUNITARIA

Avd. Creuetes, 20, SAN JUAN DE ALICANTE (Alicante)

PROMOTOR:
ADU MEDITERRANEO , S.L.

FCO. JAVIER RUBIO PUIG, ARQUITECTO

EPC05

COTAS Y SUPERFICIES VIVIENDA CON ASCENSOR
PLANTA BAJA Y PLANTA PRIMERA

Escala 1/50

SEPTIEMBRE 2022



GRAFENO ARQUITECTURA

Plaza Mayor, 37-1 TORRENT (Valencia) Tlf : 96 108 97 66


EXP. 2022-JL12-02

Departamento proyectos Elaborado por: A.T
Fecha: 07-07-2022

Supervisado por: J.R.
Fecha: 07-07-2022

ESTE PLANO SUSTITUYE
Inicial
P01-1se ha modificado una vez
P01-2se ha modificado dos veces...

Todos los dibujos, textos, planos e imágenes están protegidos por la ley de protección intelectual, prohibiendo su reproducción, distribución o comunicación pública sin ser previamente comunicada y aprobada por GRAFENO ARQUITECTURA.

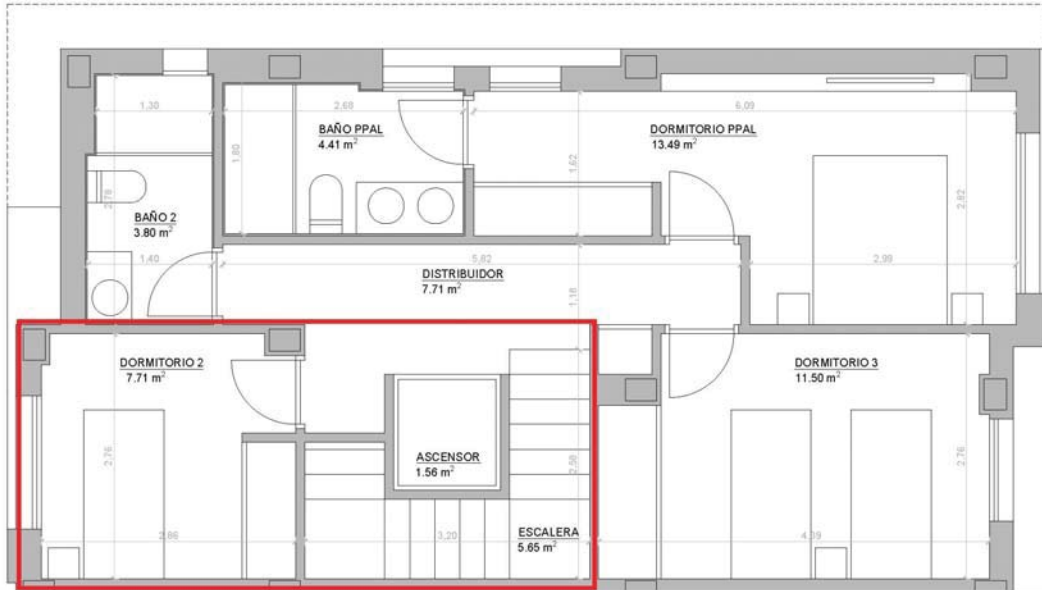

PLANTA PRIMERA



PLANTA BAJA
Superficie total construida - 134.66 m²