

Residencial

ALMAGRO


C/ ALCALDE JOSE HUETE LOPEZ 92
VALDEMORO




VIVIENDA TIPO 4 (1 UD)
BLOQUE B, P.BAJA (P4-B)

SUPERFICIES APROXIMADAS m²


SUP. ÚTIL	74,5
SUP. ÚTIL EXTERIOR	147,8
SUP. CONSTRUIDA CON ZZCC	107,6

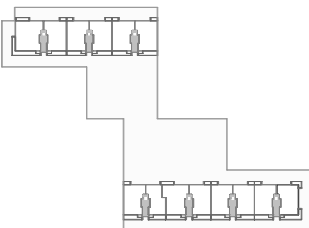


PLANTA PRIMERA Y SEGUNDA

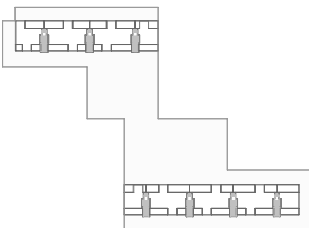


PLANTA ÁTICO

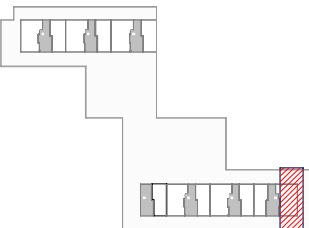

PLANTA BAJA

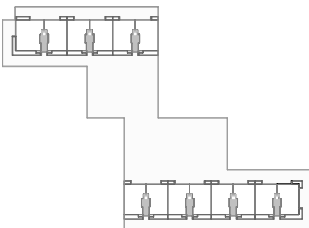

PLANTA TERCERA

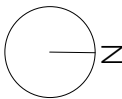


CALIFICACIÓN ENERGÉTICA



B



Este documento (tanto su parte grafica como los datos referidos a las superficies) tiene carácter meramente orientativo. Sin perjuicio de la información exacta contenida en la documentación técnica del edificio. Todo el mobiliario que se muestra en este plano, incluido el de la cocina, se ha incluido a efectos meramente orientativos y decorativos. Los datos referidos a superficies, distribución y linderos son meramente orientativos y pueden sufrir variaciones como consecuencia de exigencias comerciales, jurídicas técnicas o de ejecución de proyecto.

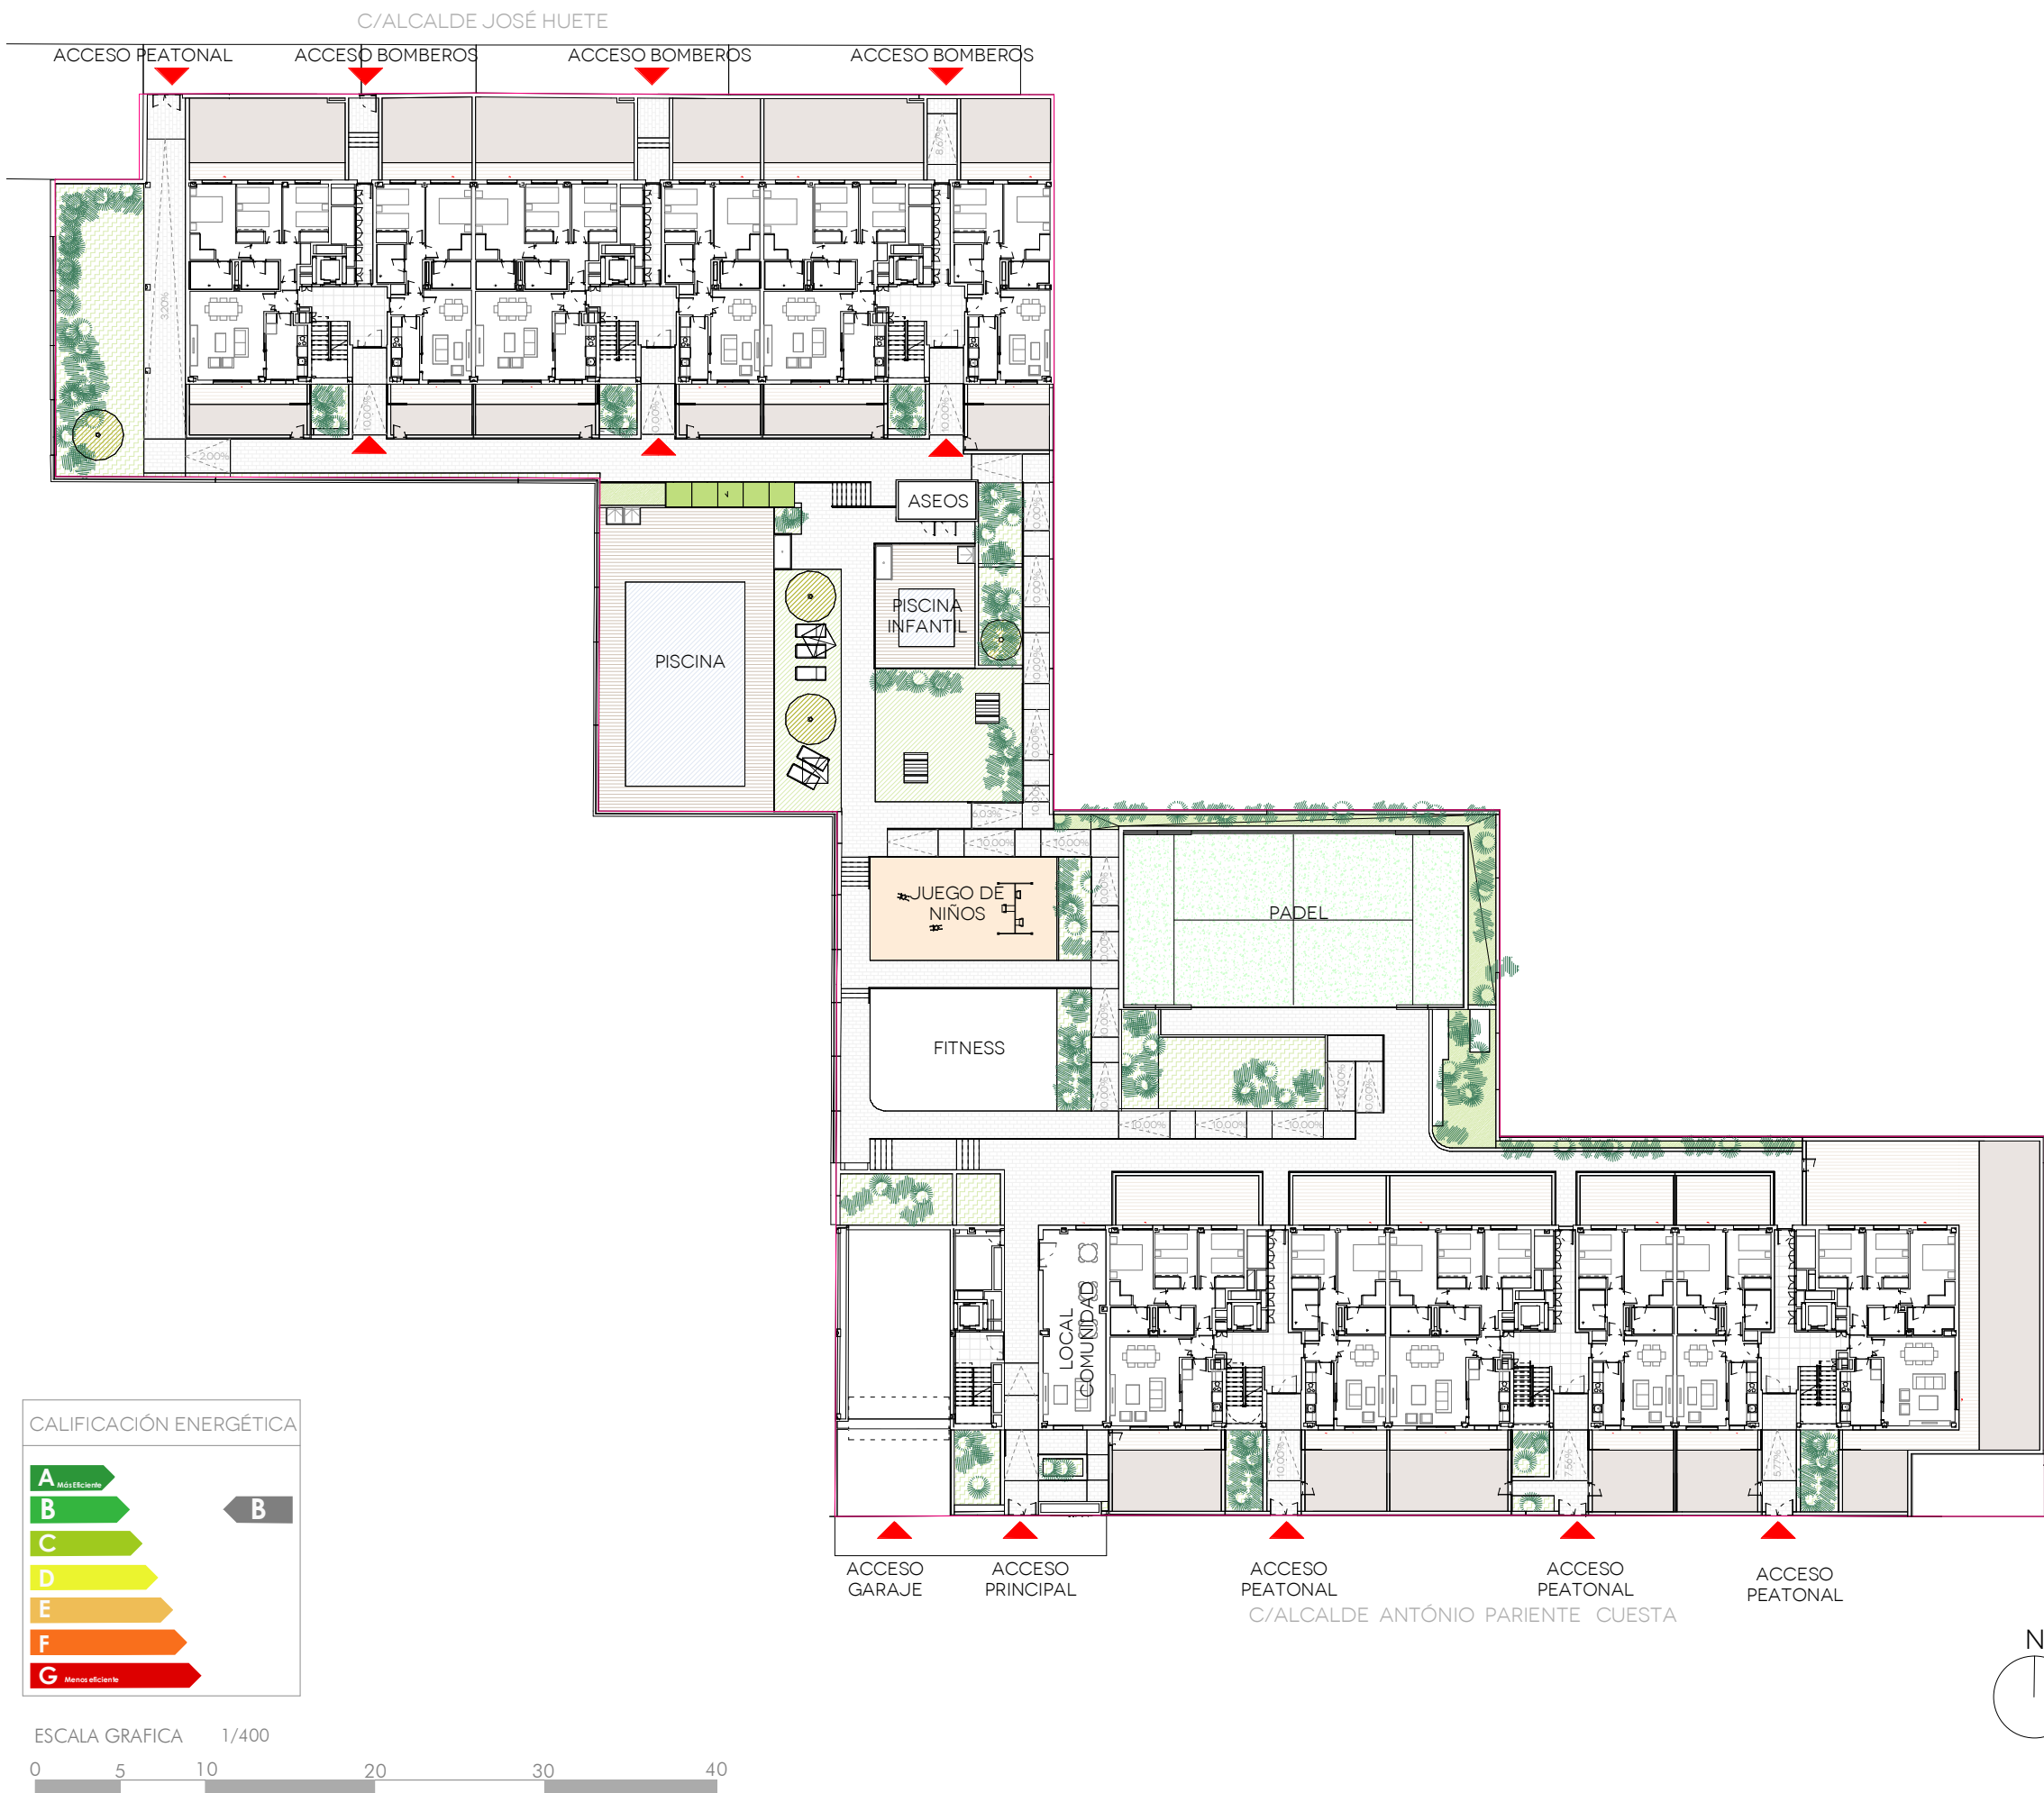


Residencial ALMAGRO

C/ ALCALDE JOSE HUETE LOPEZ 92
VALDEMORO



URBANIZACIÓN

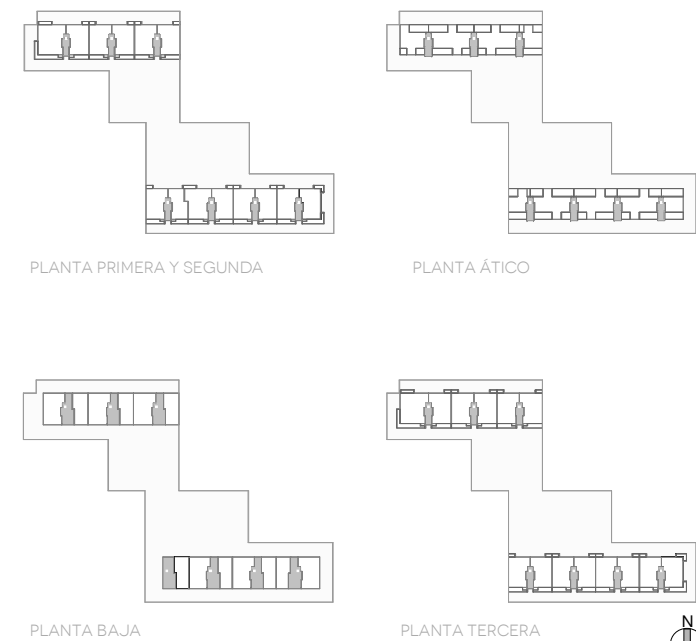

ALTAMIRA
Singularity


Este documento (tanto su parte grafica como los datos referidos a las superficies) tiene carácter meramente orientativo. Sin perjuicio de la información exacta contenida en la documentación técnica del edificio. Todo el mobiliario que se muestra en este plano, incluido el de la cocina, se ha incluido a efectos meramente orientativos y decorativos. Los datos referidos a superficies, distribución y linderos son meramente orientativos y pueden sufrir variaciones como consecuencia de exigencias comerciales, jurídicas técnicas o de ejecución de proyecto.

Residencial ALMAGRO




C/ ALCALDE JOSE HUETE LOPEZ 92
VALDEMORO



PLANTA BAJA

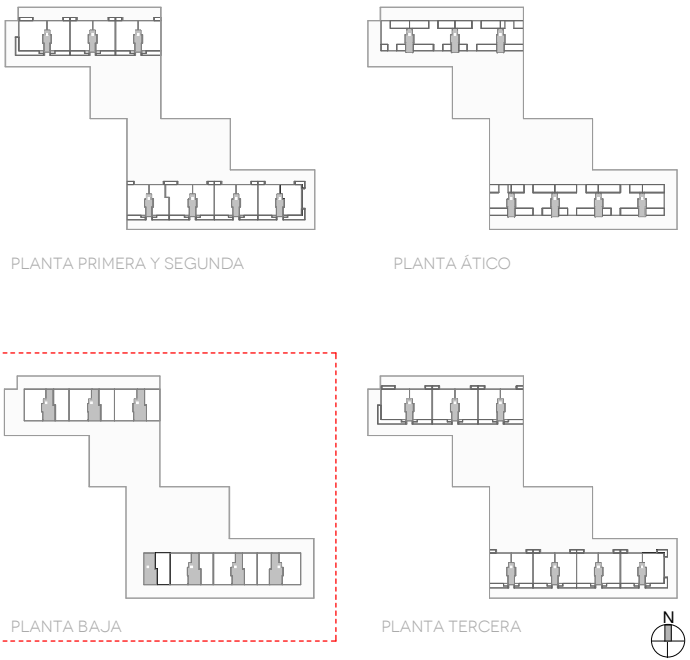

ALTAMIRA
Singularity

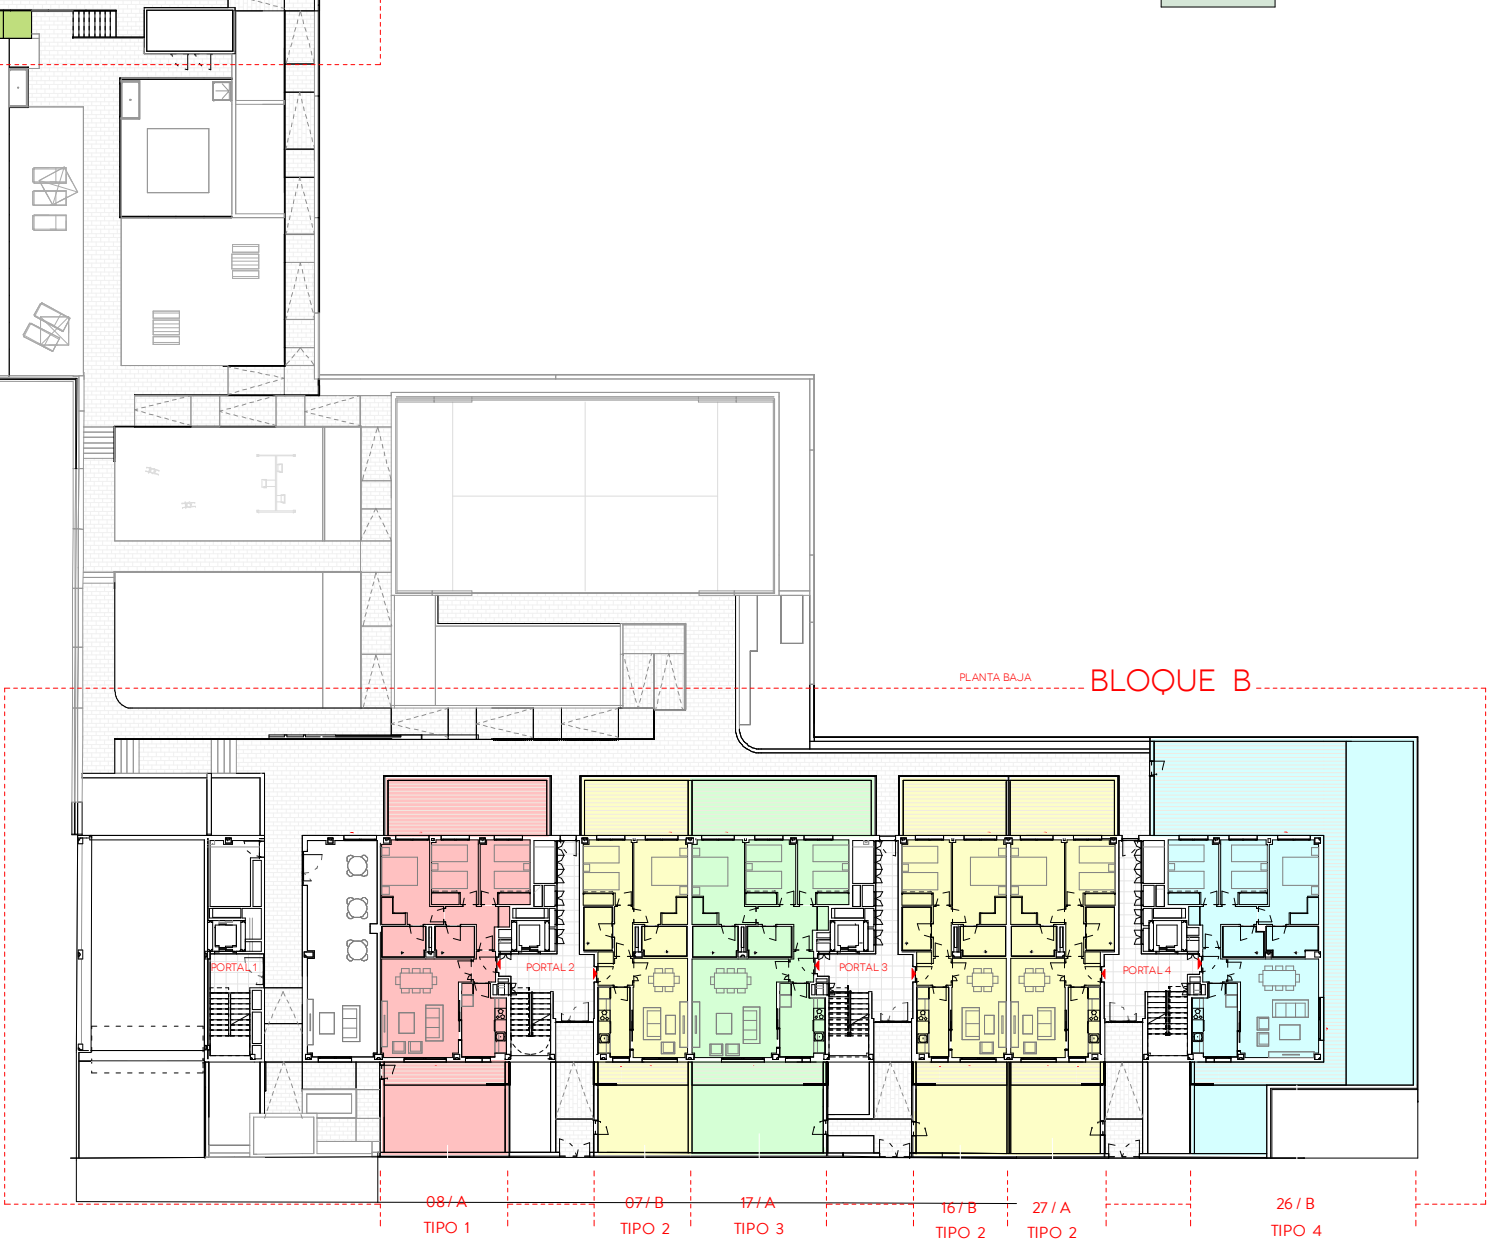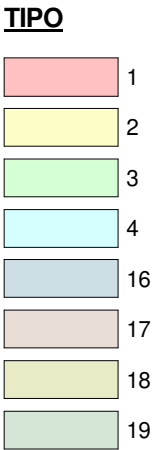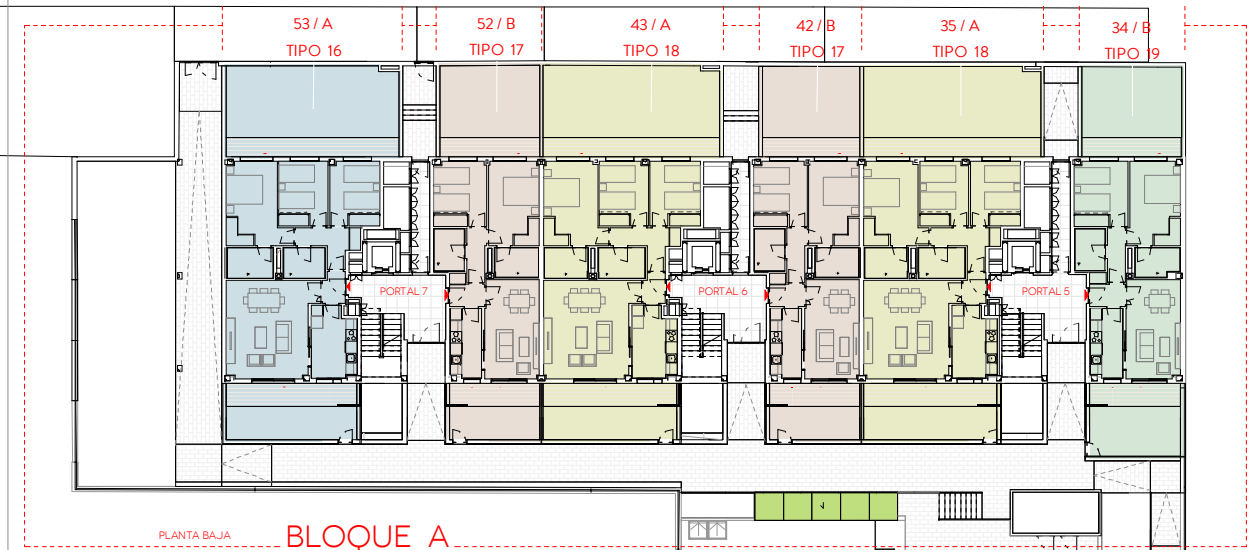

CALIFICACIÓN ENERGÉTICA



ESCALA GRAFICA 1/400





Este documento (tanto su parte grafica como los datos referidos a las superficies) tiene carácter meramente orientativo. Sin perjuicio de la información exacta contenida en la documentación técnica del edificio. Todo el mobiliario que se muestra en este plano, incluido el de la cocina, se ha incluido a efectos meramente orientativos y decorativos. Los datos referidos a superficies, distribución y linderos son meramente orientativos y pueden sufrir variaciones como consecuencia de exigencias comerciales, jurídicas técnicas o de ejecución de proyecto.

Residencial ALMAGRO




C/ ALCALDE JOSE HUETE LOPEZ 92
VALDEMORO



PLANTA PRIMERA

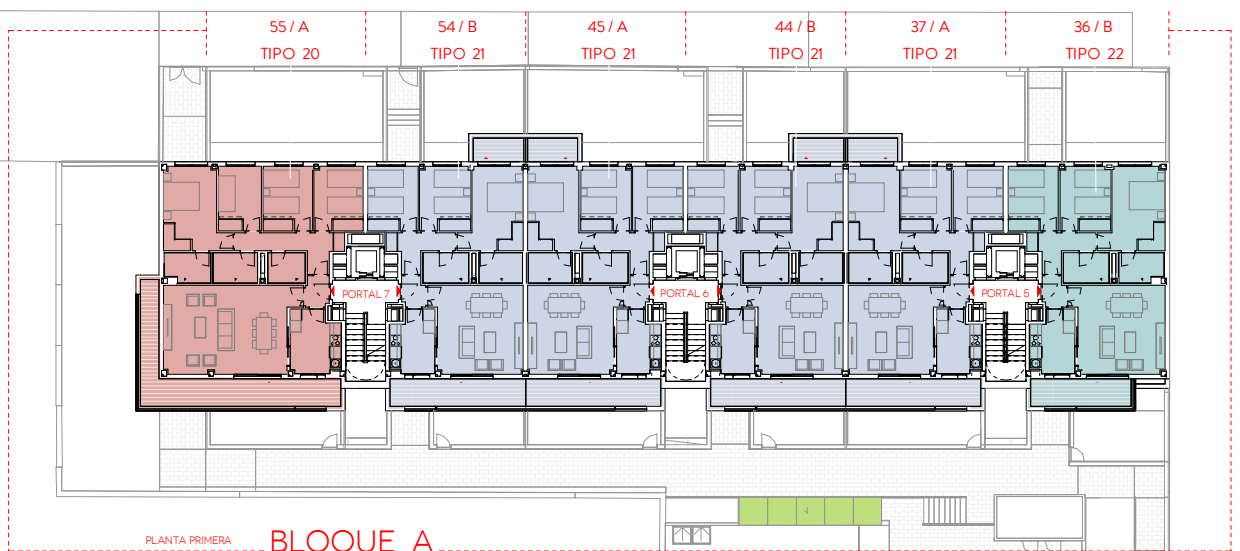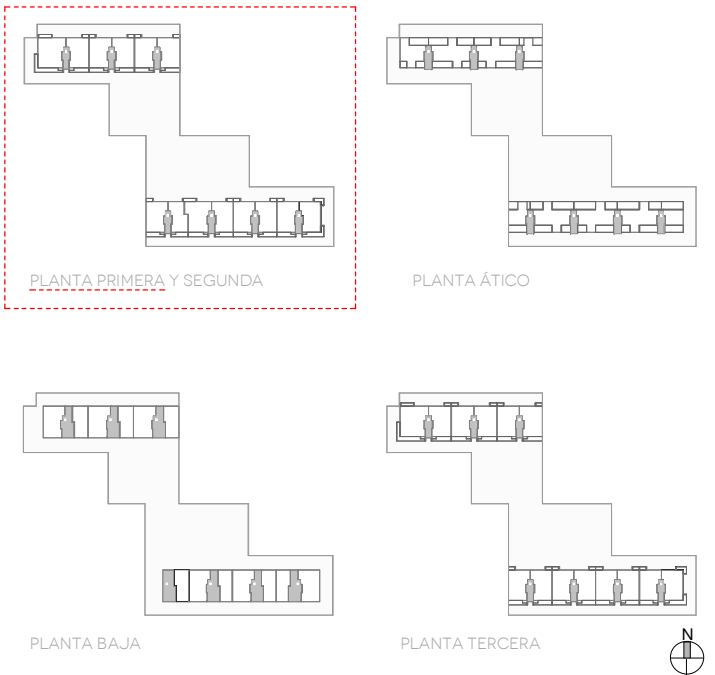

- TIPO
- 5
 - 6
 - 7
 - 8
 - 9
 - 20
 - 21
 - 22

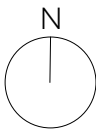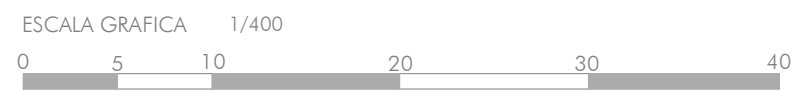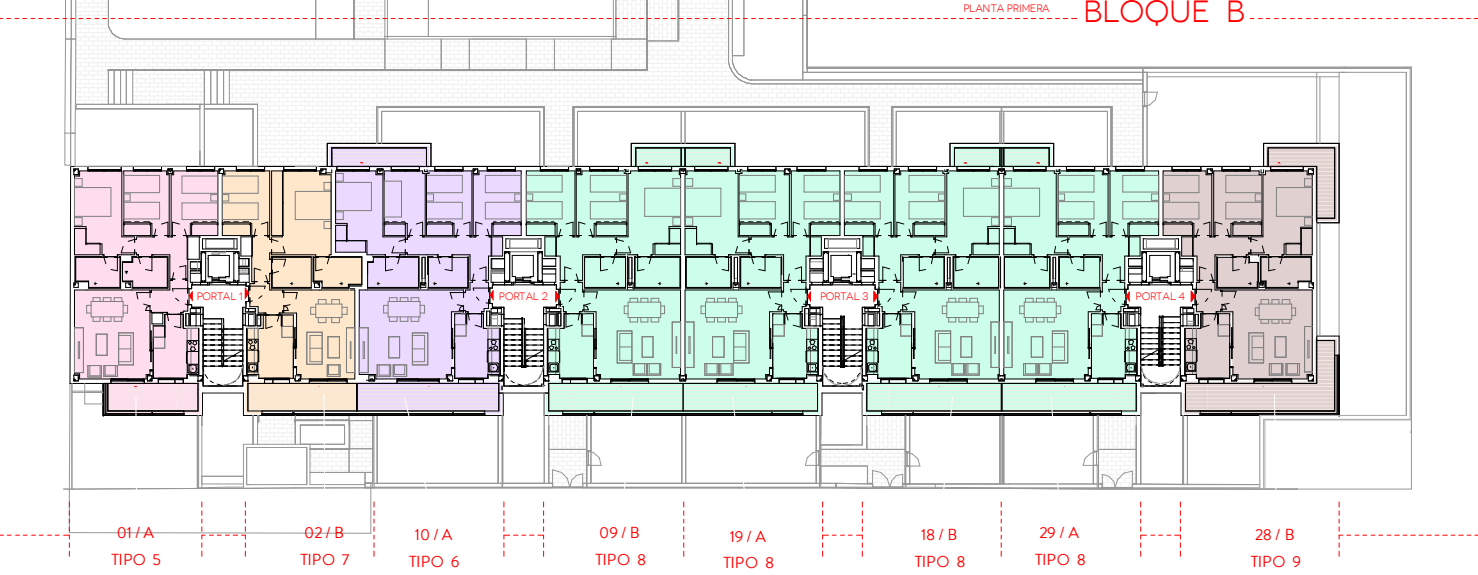





Este documento (tanto su parte grafica como los datos referidos a las superficies) tiene carácter meramente orientativo. Sin perjuicio de la información exacta contenida en la documentación técnica del edificio. Todo el mobiliario que se muestra en este plano, incluido el de la cocina, se ha incluido a efectos meramente orientativos y decorativos. Los datos referidos a superficies, distribución y linderos son meramente orientativos y pueden sufrir variaciones como consecuencia de exigencias comerciales, jurídicas técnicas o de ejecución de proyecto.

Residencial ALMAGRO

C/ ALCALDE JOSE HUETE LOPEZ 92
VALDEMORO



PLANTA SEGUNDA

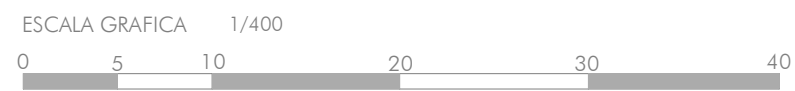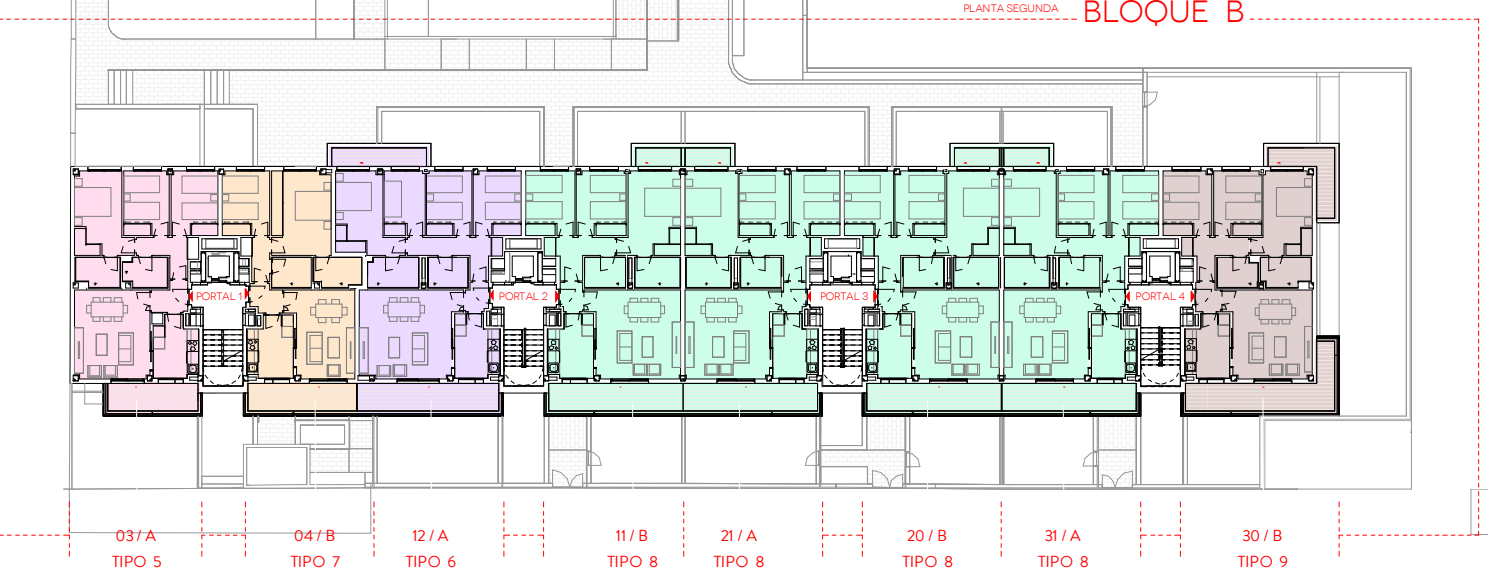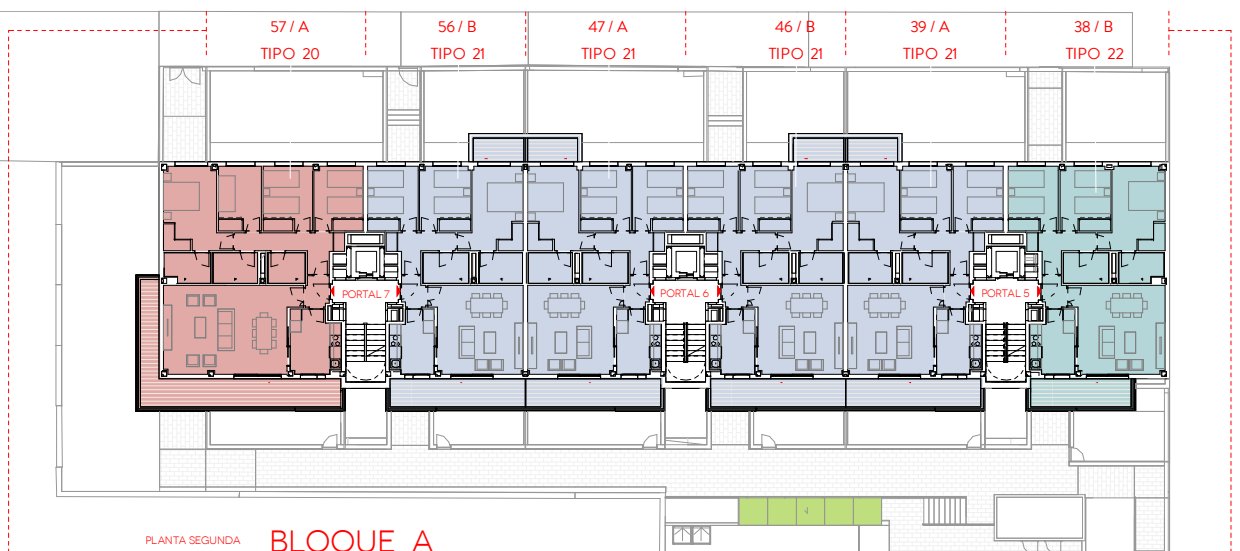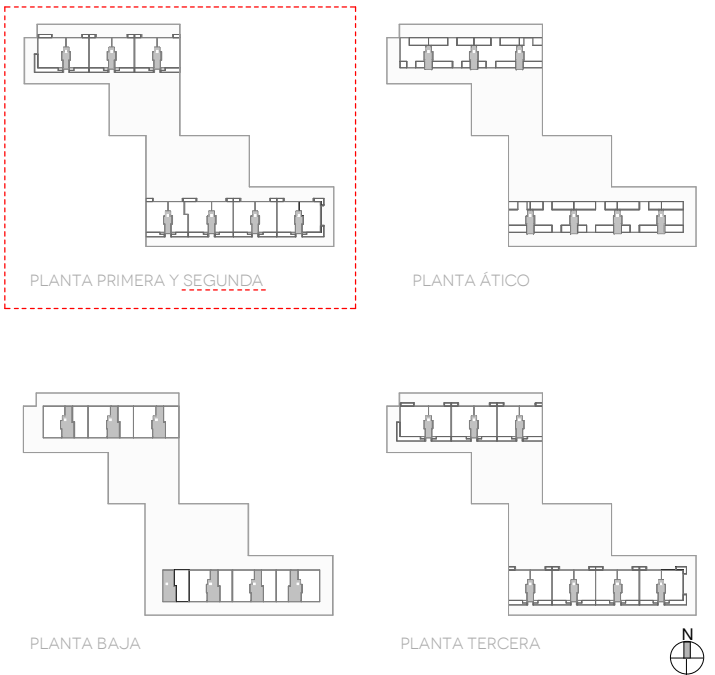


Este documento (tanto su parte grafica como los datos referidos a las superficies) tiene carácter meramente orientativo. Sin perjuicio de la información exacta contenida en la documentación técnica del edificio. Todo el mobiliario que se muestra en este plano, incluido el de la cocina, se ha incluido a efectos meramente orientativos y decorativos. Los datos referidos a superficies, distribución y linderos son meramente orientativos y pueden sufrir variaciones como consecuencia de exigencias comerciales, jurídicas técnicas o de ejecución de proyecto.

Residencial ALMAGRO

C/ ALCALDE JOSE HUETE LOPEZ 92
VALDEMORO



PLANTA TERCERA

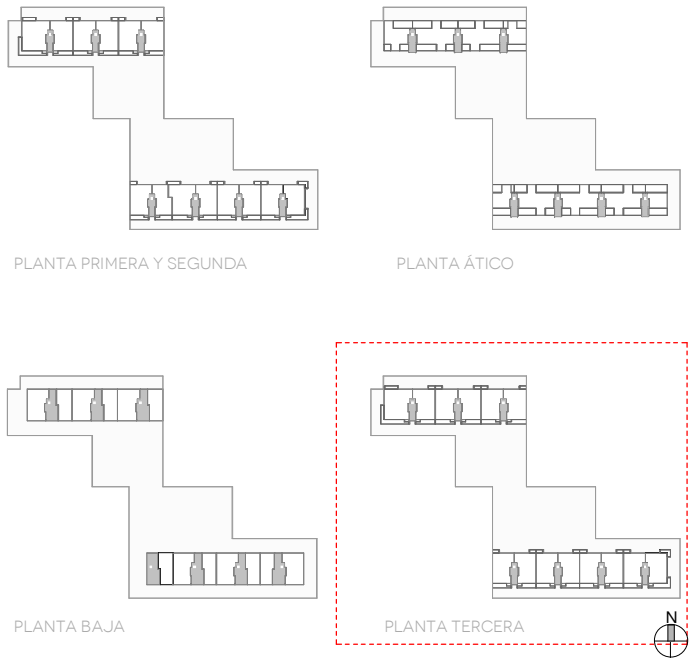

ALTAMIRA
Singularity





Este documento (tanto su parte grafica como los datos referidos a las superficies) tiene carácter meramente orientativo. Sin perjuicio de la información exacta contenida en la documentación técnica del edificio. Todo el mobiliario que se muestra en este plano, incluido el de la cocina, se ha incluido a efectos meramente orientativos y decorativos. Los datos referidos a superficies, distribución y linderos son meramente orientativos y pueden sufrir variaciones como consecuencia de exigencias comerciales, jurídicas técnicas o de ejecución de proyecto.

Residencial ALMAGRO



C/ ALCALDE JOSE HUETE LOPEZ 92
VALDEMORO



PLANTA ÁTICO

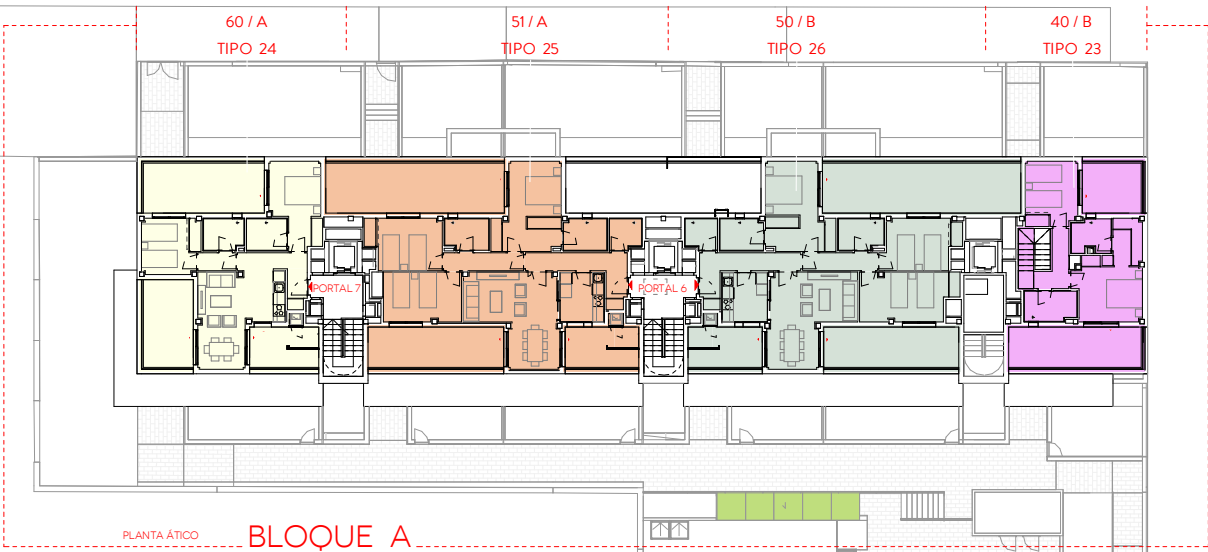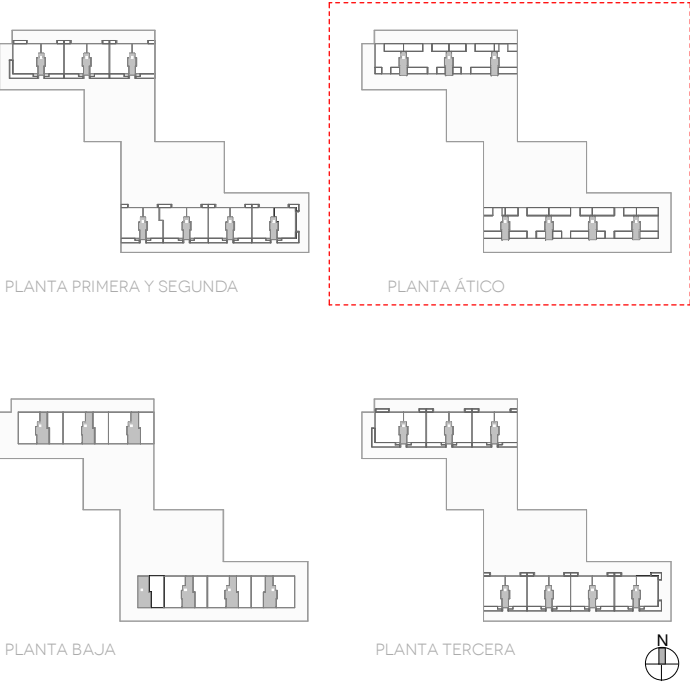


TIPO	
	10
	13
	14
	15
	23
	24
	25
	26
	27

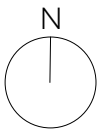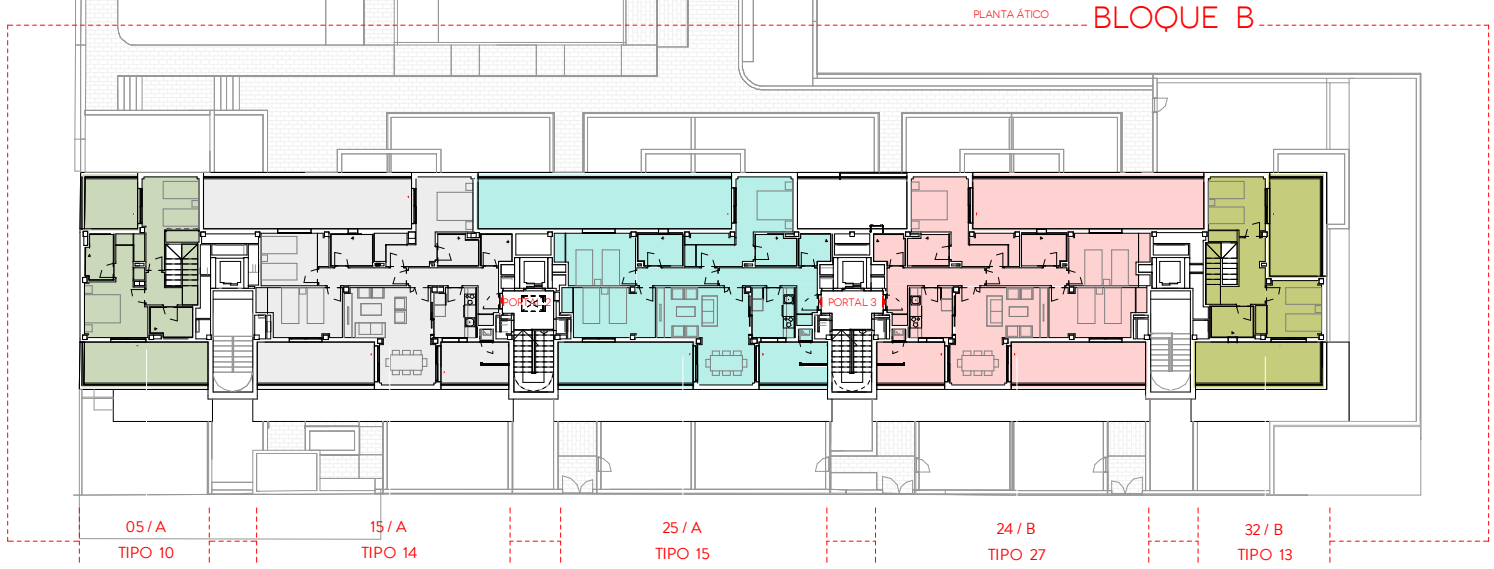

Este documento (tanto su parte grafica como los datos referidos a las superficies) tiene carácter meramente orientativo. Sin perjuicio de la información exacta contenida en la documentación técnica del edificio. Todo el mobiliario que se muestra en este plano, incluido el de la cocina, se ha incluido a efectos meramente orientativos y decorativos. Los datos referidos a superficies, distribución y linderos son meramente orientativos y pueden sufrir variaciones como consecuencia de exigencias comerciales, jurídicas técnicas o de ejecución de proyecto.




Residencial ALMAGRO

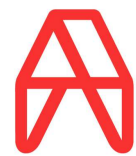


C/ ALCALDE JOSE HUETE LOPEZ 92
VALDEMORO




SOTANO -1 BLOQUE A

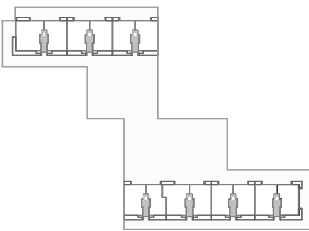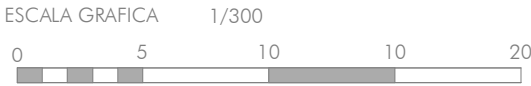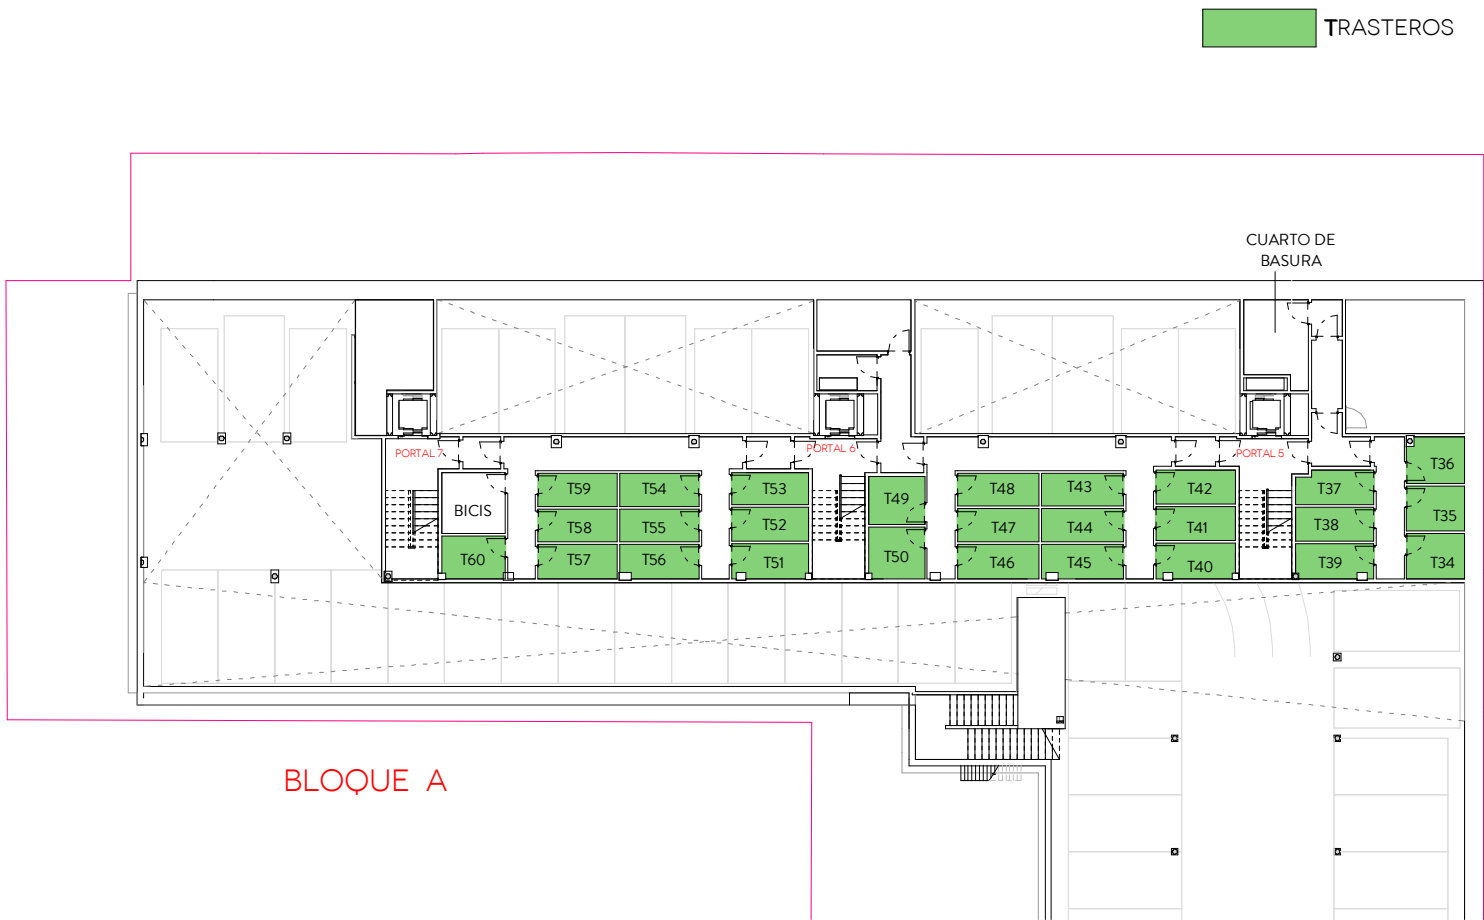


PLANTA PRIMERA Y SEGUNDA

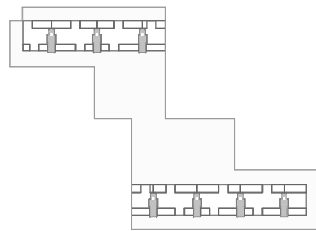

PLANTA ÁTICO

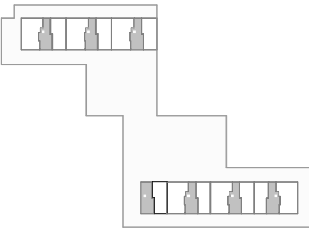

PLANTA BAJA

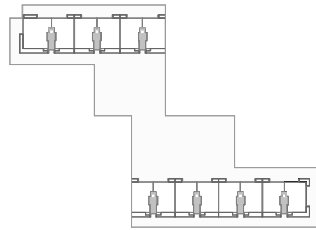

PLANTA TERCERA




Este documento (tanto su parte grafica como los datos referidos a las superficies) tiene carácter meramente orientativo. Sin perjuicio de la información exacta contenida en la documentación técnica del edificio. Todo el mobiliario que se muestra en este plano, incluido el de la cocina, se ha incluido a efectos meramente orientativos y decorativos. Los datos referidos a superficies, distribución y linderos son meramente orientativos y pueden sufrir variaciones como consecuencia de exigencias comerciales, jurídicas técnicas o de ejecución de proyecto.

Residencial ALMAGRO


C/ ALCALDE JOSE HUETE LOPEZ 92
VALDEMORO



SÓTANO -2 BLOQUE A

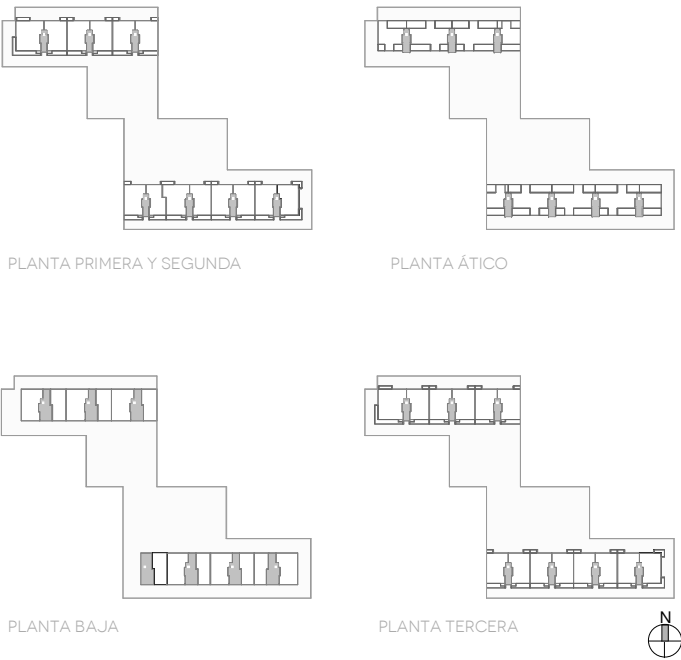


ALTAMIRA
Singularity

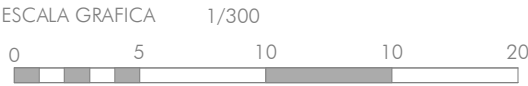


Este documento (tanto su parte grafica como los datos referidos a las superficies) tiene carácter meramente orientativo. Sin perjuicio de la información exacta contenida en la documentación técnica del edificio. Todo el mobiliario que se muestra en este plano, incluido el de la cocina, se ha incluido a efectos meramente orientativos y decorativos. Los datos referidos a superficies, distribución y linderos son meramente orientativos y pueden sufrir variaciones como consecuencia de exigencias comerciales, jurídicas técnicas o de ejecución de proyecto.




SOTANO -1 BLOQUE B

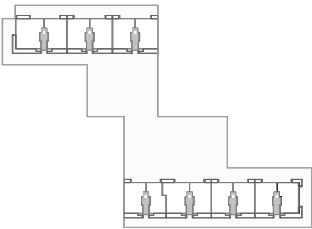


PLANTA PRIMERA Y SEGUNDA

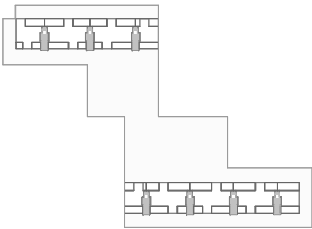

PLANTA ÁTICO

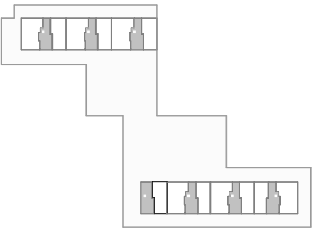

PLANTA BAJA

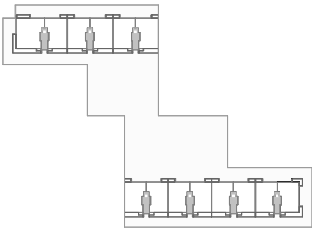

PLANTA TERCERA



CALIFICACIÓN ENERGÉTICA

