

V2D.2B



PORTAL 3  
PLANTA 2 - LETRA A

Superficie Útil Interior	60,30 m <sup>2</sup>
Superficie Útil Exterior Cubierta	6,08 m <sup>2</sup>
<b>Superficie Útil Total</b>	<b>66,38 m<sup>2</sup></b>
Superficie Útil Exterior Descubierta	0,00 m <sup>2</sup>
<b>Superficie Construida con Comunes</b>	<b>89,65 m<sup>2</sup></b>

La superficie construida incluye el 100% de los espacios exteriores cubiertos.

Superficies según Decreto 218/2005

Superficie Útil	63,34 m <sup>2</sup>
<b>Superficie Construida</b>	<b>86,43 m<sup>2</sup></b>

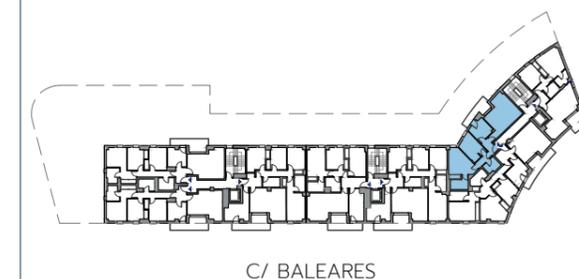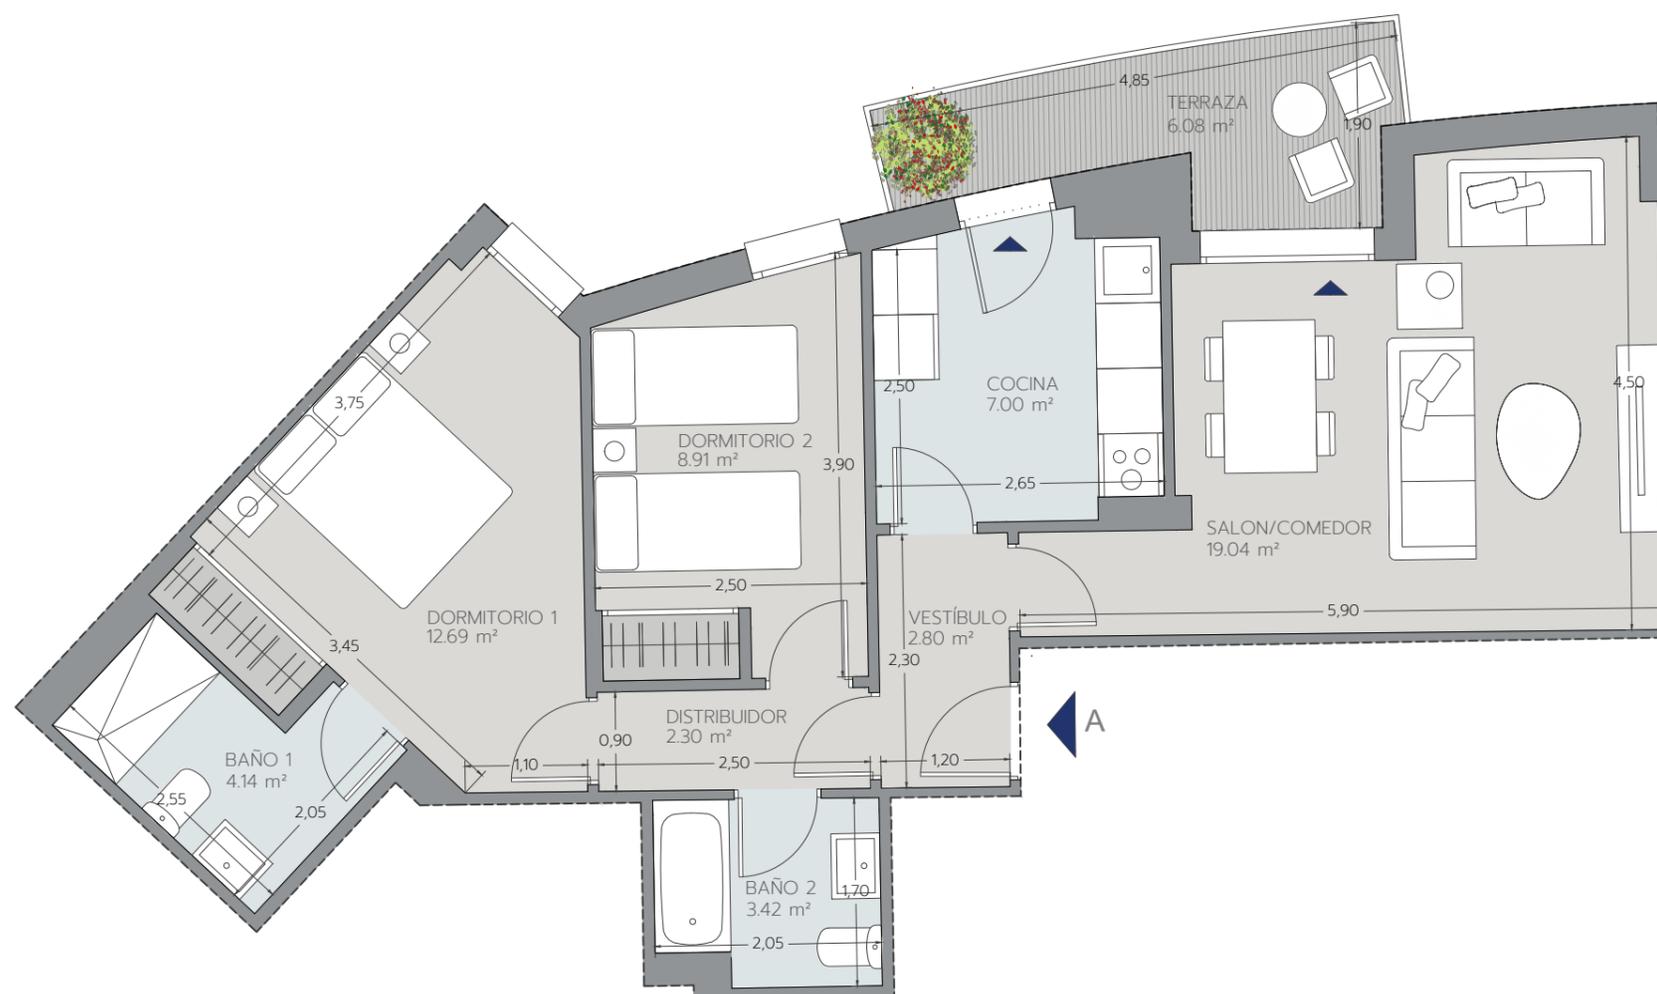

Promueve



Comercializa

