
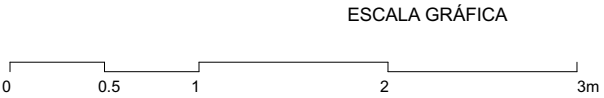



Ficha correspondiente a vivienda tipo. Las viviendas individuales pueden presentar variaciones respecto a la tipo debido a la disposición diferente de pilares. Se definen una o más tipologías de terraza o jardín para cada tipo de vivienda, nomendadas con las letras a,b,c, teniendo cada vivienda individual una u otra, según plano llave de la promoción. Algunas viviendas con jardín pueden tener escalones de salida al mismo por adaptación al terreno. Esta documentación gráfica es orientativa y ha sido elaborada a partir del Proyecto Básico, pudiendo estar sujeto a modificaciones de carácter técnico derivadas del desarrollo del Proyecto de Edificación y su ejecución. El amueblamiento dibujado lo es a título indicativo, no estando incluido en la venta los muebles, electrodomésticos ni elementos de decoración (salvo los especificados en memoria de calidades).

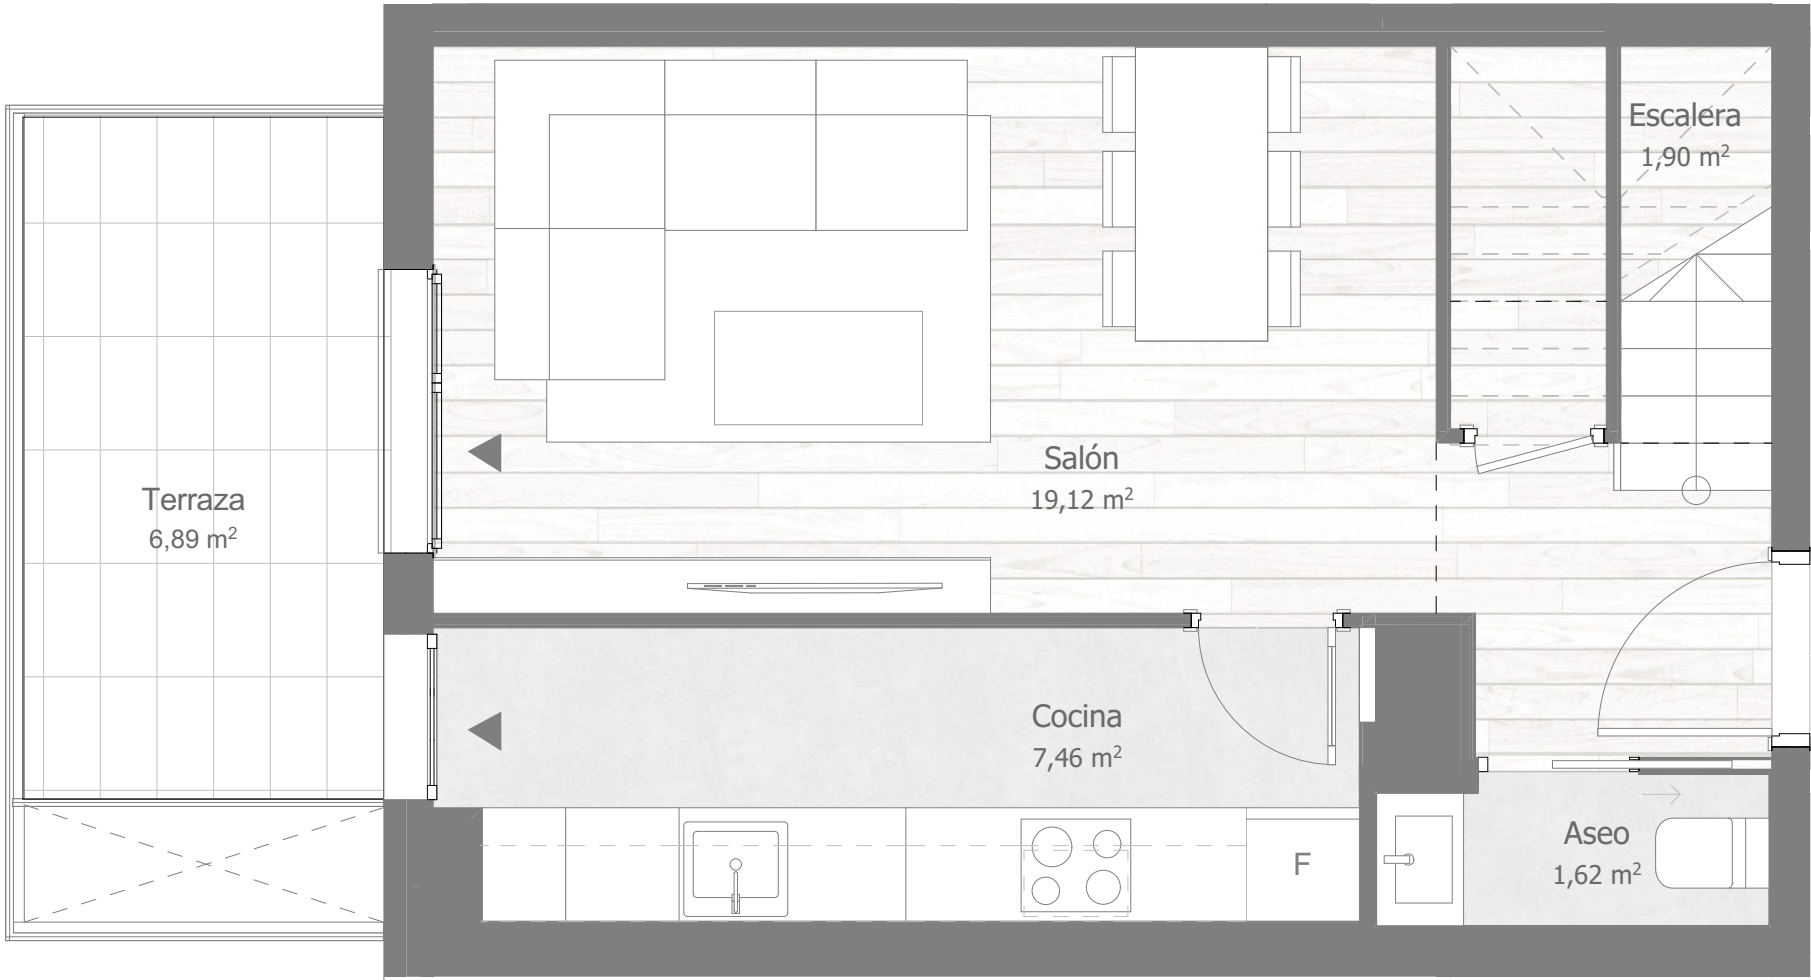


B328				B328				B328			
	Planta	USOS	SUP. ÚTIL		Planta	USOS	SUP. ÚTIL		Planta	USOS	SUP. ÚTIL
02 SUP - Útil interior					BC	Baño 2	4,82	76,36 m²			
	P03	Aseo	1,62		BC	Distribuidor	4,76				
	P03	Cocina	7,46		BC	Dorm 1	12,45	02 SUP - Útil exterior			
	P03	Escalera	1,90		BC	Dorm 2	10,31		P03	Terraza	a 6,89
	P03	Salón	19,12		BC	Dorm 3	8,95				
	BC	Baño 1	3,23		BC	Escalera	1,74				

VIVIENDA 187
B328
3 Dormitorios
Dúplex

SUP. CONSTRUIDA
CON ZZCC: 111,27 m²

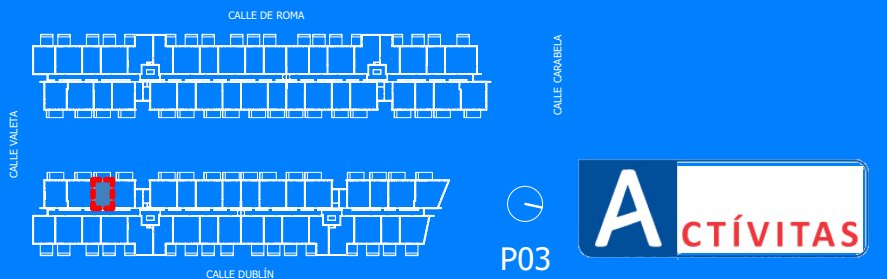

Ficha correspondiente a vivienda tipo. Las viviendas individuales pueden presentar variaciones respecto a la tipo debido a la disposición diferente de pilares. Se definen una o más tipologías de terraza o jardín para cada tipo de vivienda, nomendadas con las letras a,b,c, teniendo cada vivienda individual una u otra, según plano llave de la promoción. Algunas viviendas con jardín pueden tener escalones de salida al mismo por adaptación al terreno. Esta documentación gráfica es orientativa y ha sido elaborada a partir del Proyecto Básico, pudiendo estar sujeto a modificaciones de carácter técnico derivadas del desarrollo del Proyecto de Edificación y su ejecución. El amueblamiento dibujado lo es a título indicativo, no estando incluido en la venta los muebles, electrodomésticos ni elementos de decoración (salvo los especificados en memoria de calidades).

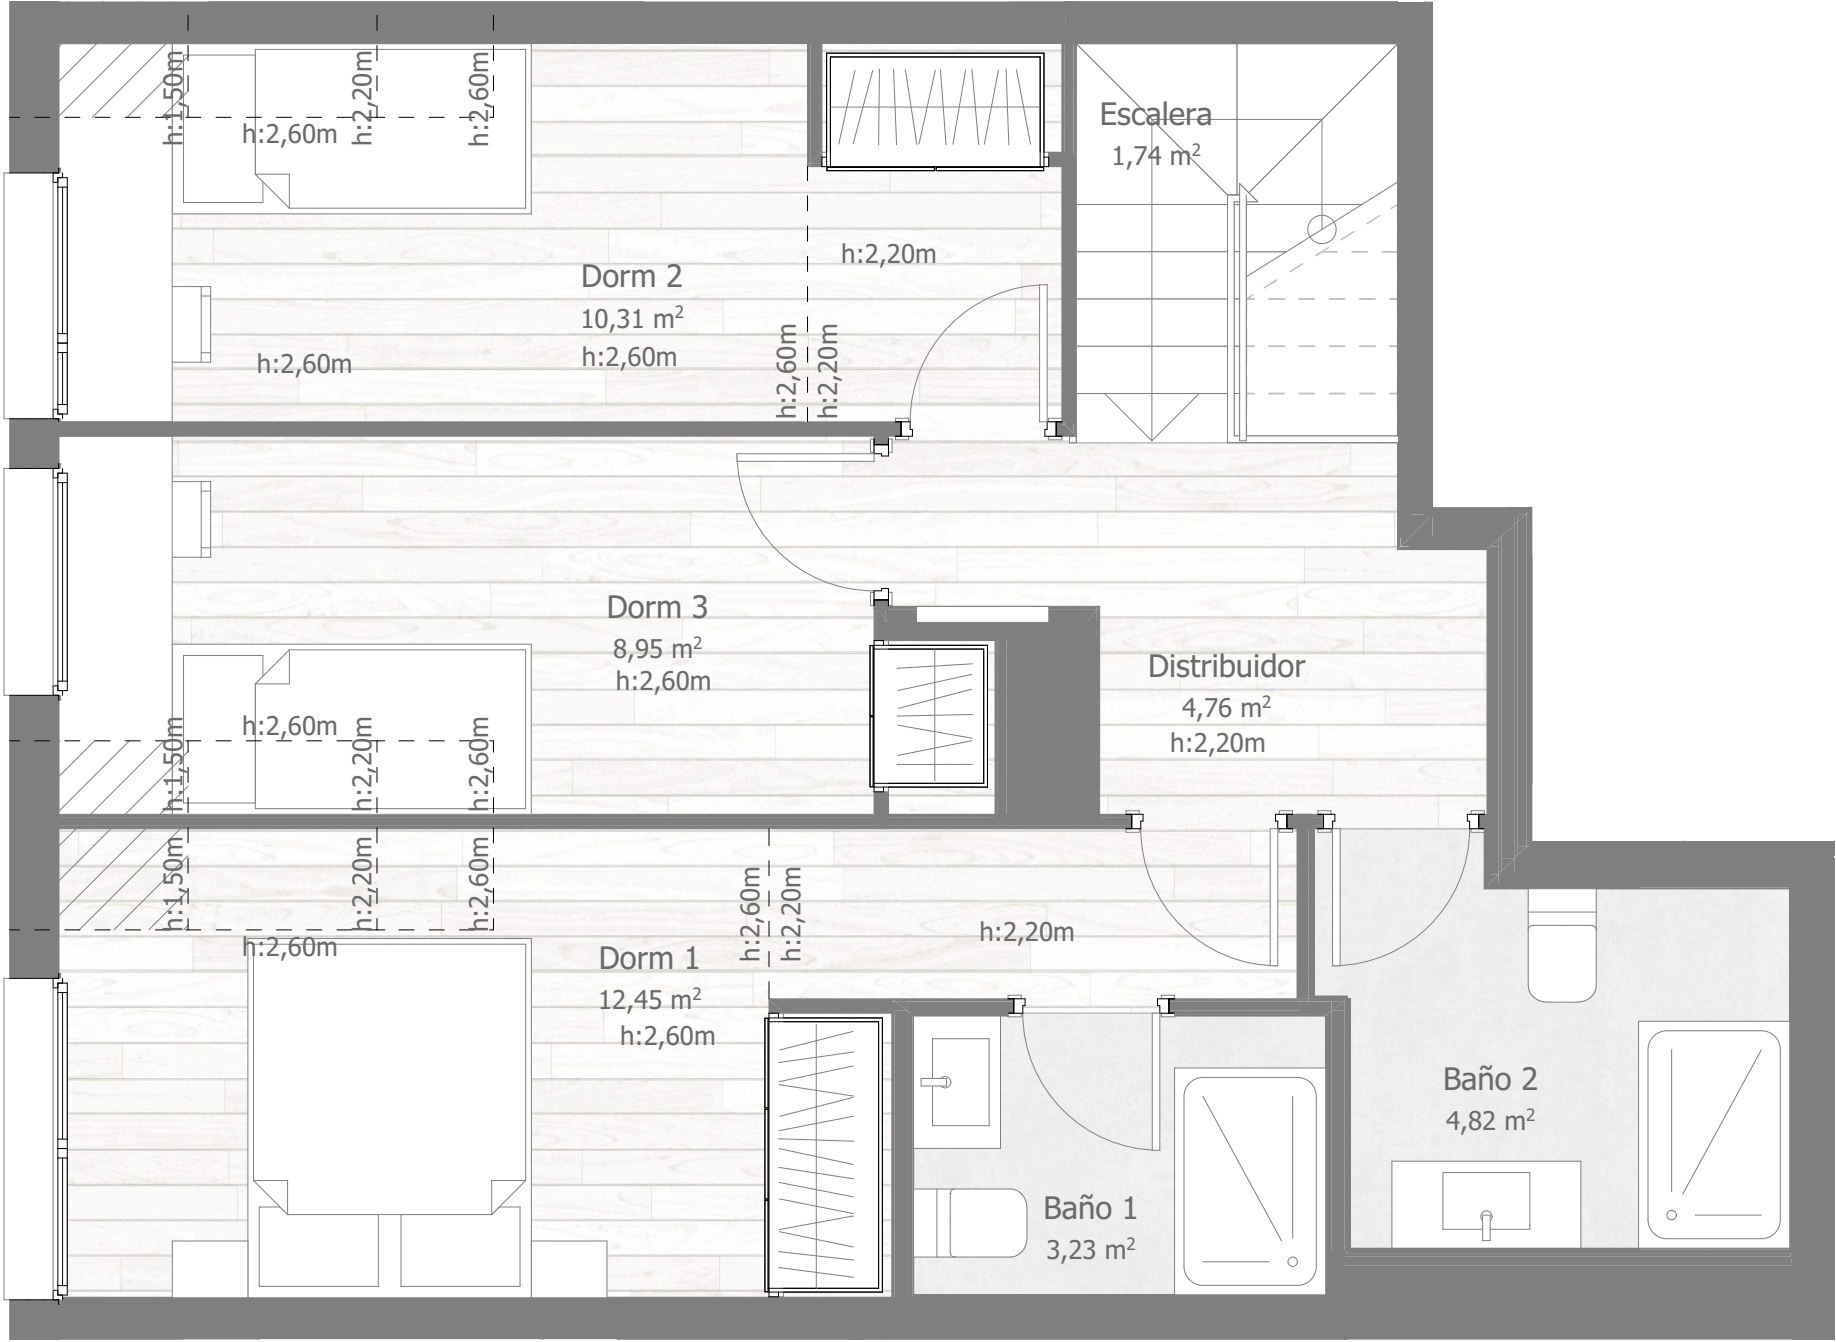

B328				B328				B328			
	Planta	USOS	SUP. ÚTIL		Planta	USOS	SUP. ÚTIL		Planta	USOS	SUP. ÚTIL
02 SUP - Útil interior					BC	Baño 2	4,82	76,36 m²			
	P03	Aseo	1,62		BC	Distribuidor	4,76	02 SUP - Útil exterior			
	P03	Cocina	7,46		BC	Dorm 1	12,45				
	P03	Escalera	1,90		BC	Dorm 2	10,31				
	P03	Salón	19,12		BC	Dorm 3	8,95				
	BC	Baño 1	3,23		BC	Escalera	1,74				
								P03	Terraza	a	6,89

VIVIENDA 187
B328
3 Dormitorios
Dúplex
SUP. CONSTRUIDA
CON ZZCC: 111,27 m²

