


Este documento es meramente informativo. La información referida al R.D. 519/89 del 21 de Abril, se encuentra a disposición del público en nuestras oficinas. No se consideran incluidos en la venta del inmueble el mobiliario.

edificio *Regne58*

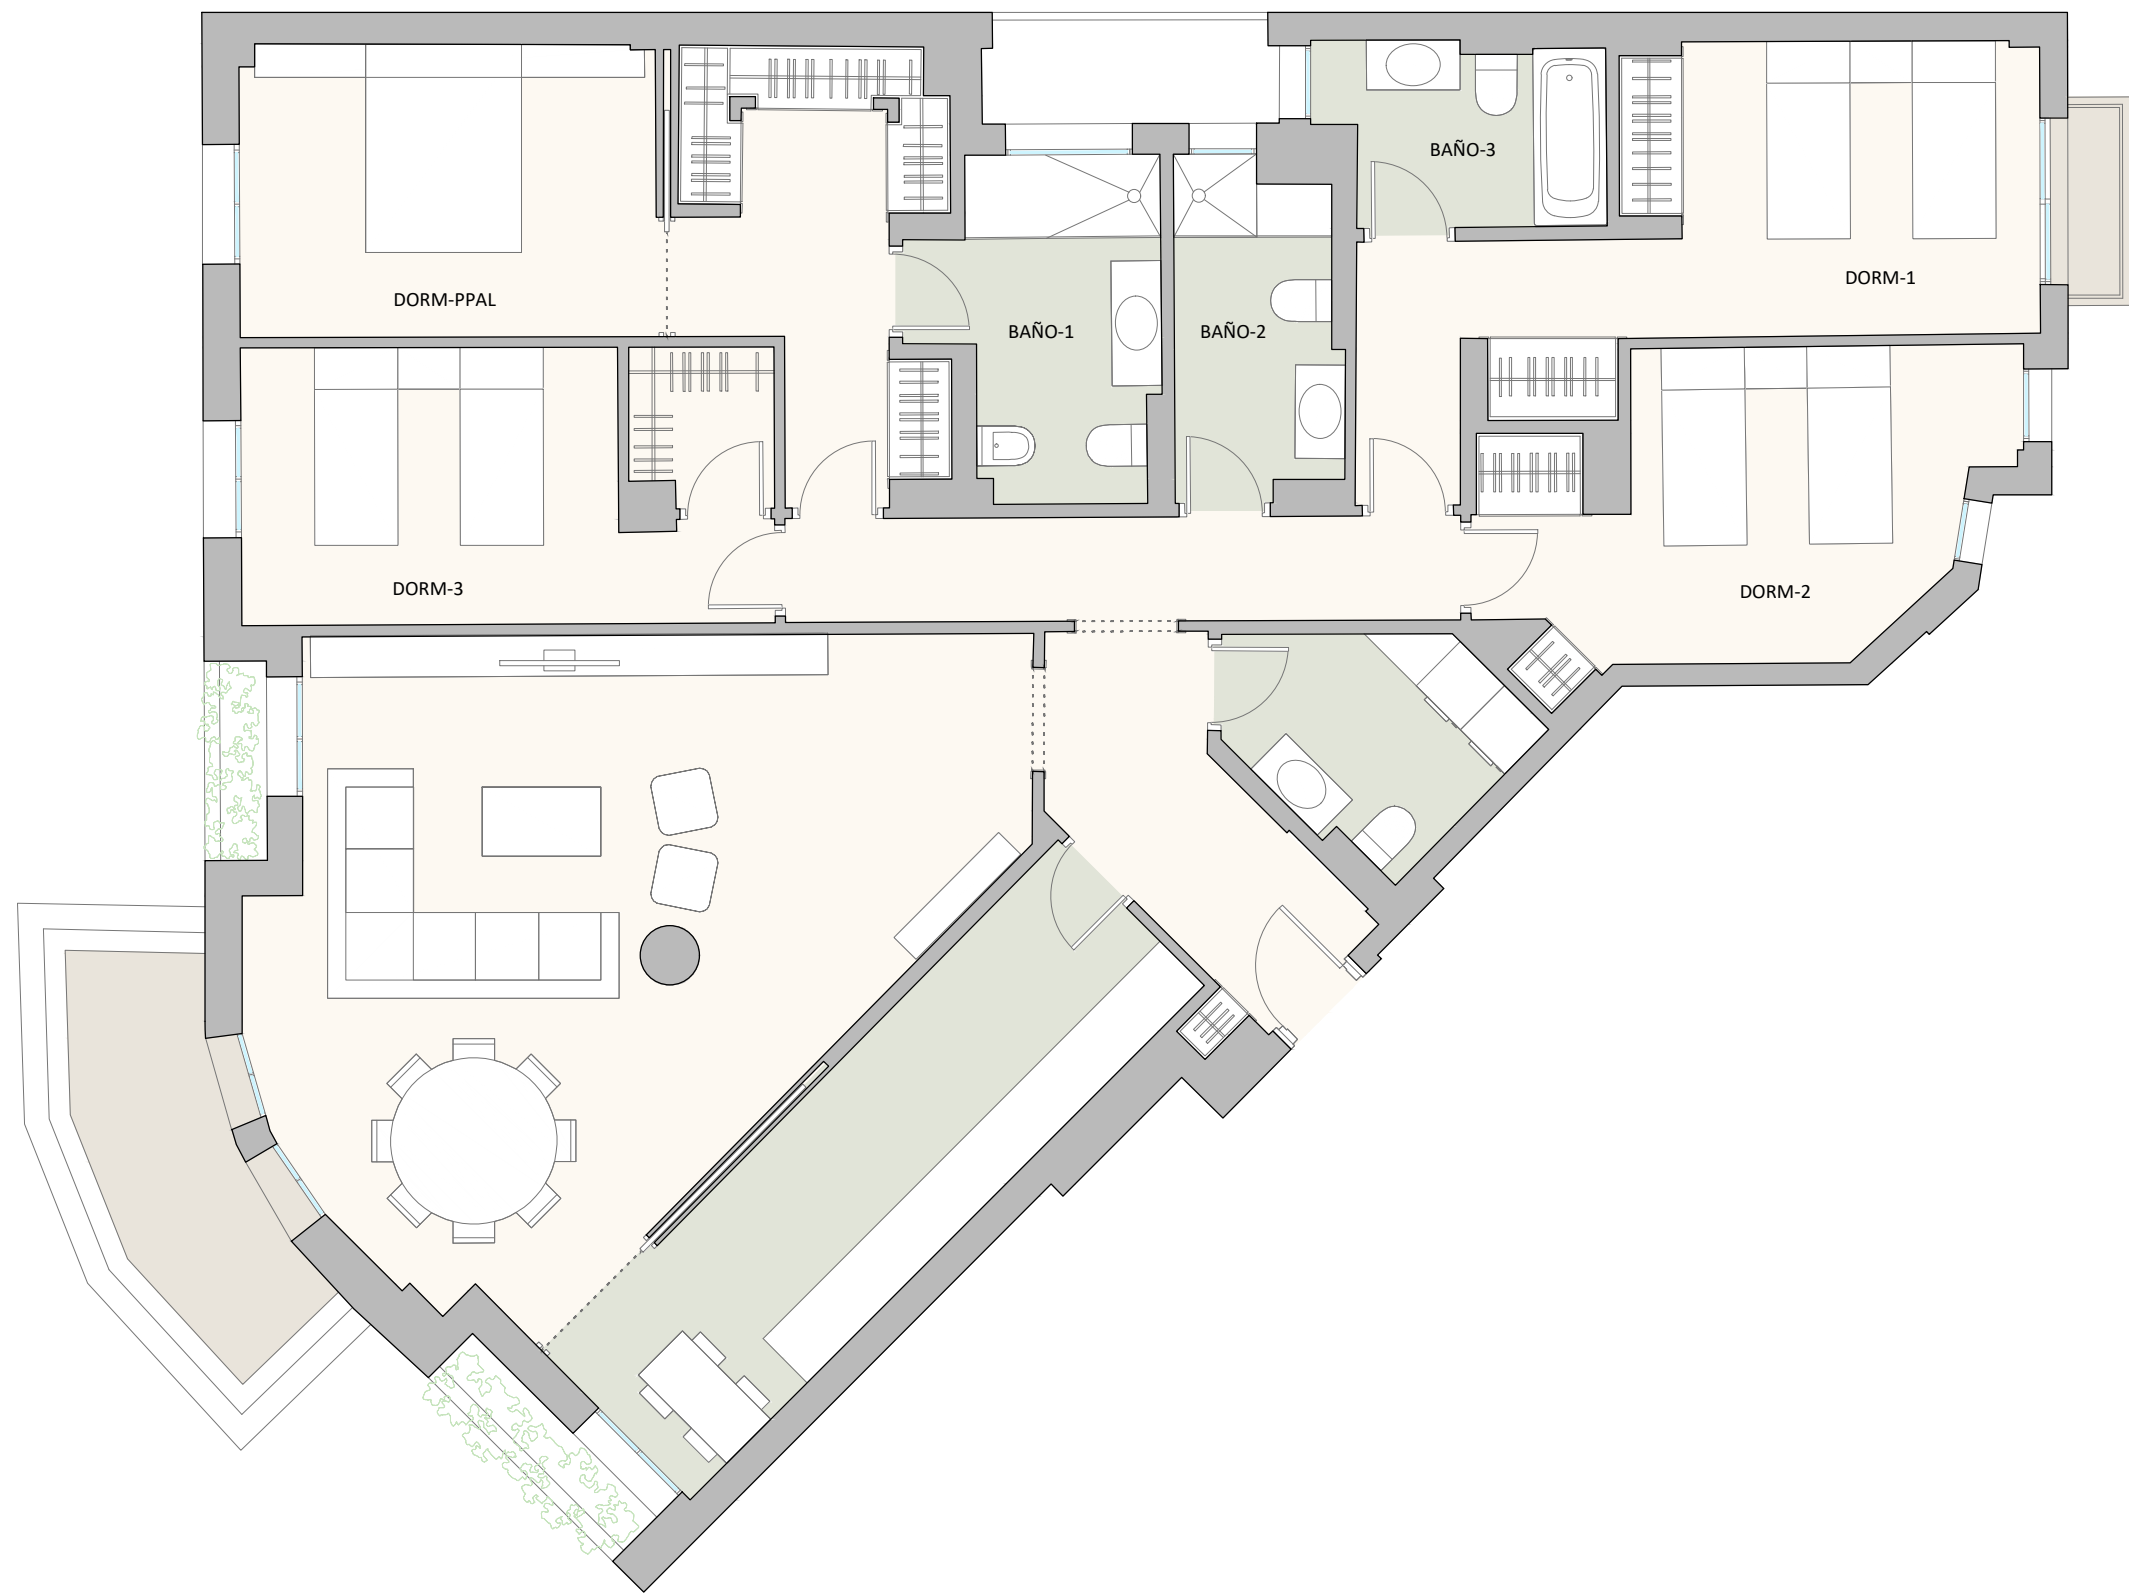

VIVIENDA 5ªA

SUP. CONSTRUIDA CON COMUNES.	202.69m ²
ESTAR-COM.	36.54
COCINA	12.05
DORM-PPAL	20.92
DORM-1	16.82
DORM-2	13.52
DORM-3	11.13
VESTIDOR	2.27
BAÑO-1	6.14
BAÑO-2	4.60
BAÑO-3	4.19
ASEO	5.08
HALL	6.48
DIST.1	6.30
TERRAZA	5.54
BALCÓN	0.90

