

SUP. VPA	
SUP. ÚTIL INTERIOR	82,41 m <sup>2</sup>
SUP. ÚTIL EXTERIOR	0,00 m <sup>2</sup>
<b>SUP. ÚTIL TOTAL</b>	<b>82,41 m<sup>2</sup></b>



EDIFICIO



PROMOTORA



**PORTAL 1 - PLANTA 2 - VIVIENDA A**

SITUACIÓN

**ÁREA G-57-4 - PARCELA A  
CALLE BIEL - ZARAGOZA**

FASE: PROYECTO BÁSICO



**62** VIVIENDAS **VPA**  
APARCAMIENTO Y TRASTEROS

NOTA: LA PRESENTE FICHA DE VIVIENDA ES ORIENTATIVA, EN BASE AL PROYECTO BÁSICO.

LA PROMOTORA SE RESERVA EL DERECHO DE EFECTUAR EN OBRA LAS MODIFICACIONES QUE OFICIALMENTE LE FUESEN IMPUESTAS POR LA AUTORIDAD COMPETENTE, ASÍ COMO AQUELLAS OTRAS QUE VENGAN MOTIVADAS POR EXIGENCIAS TÉCNICAS O JURÍDICAS PUESTAS DE MANIFIESTO DURANTE LA EJECUCIÓN DEL PROYECTO O DURANTE SU CONSTRUCCIÓN. ESTA FICHA NO CONSTITUYE DOCUMENTO CONTRACTUAL.

INFORMACIÓN DE CONTACTO: 976 218 888 - [www.aragonsigloxxi.com](http://www.aragonsigloxxi.com)

JUNIO 2019

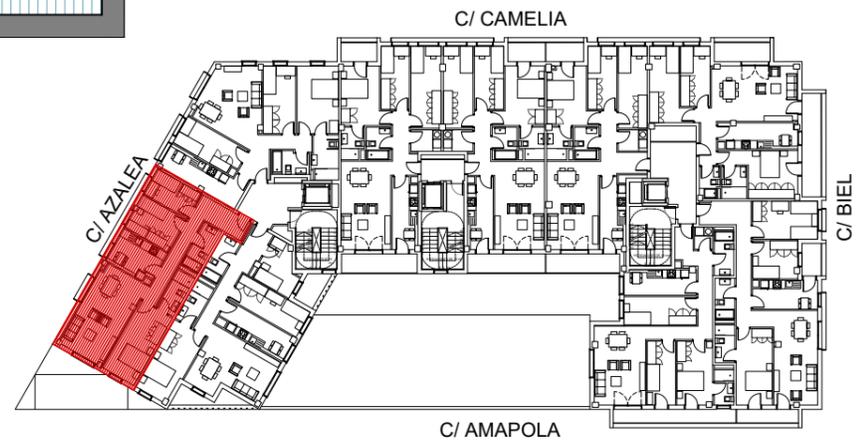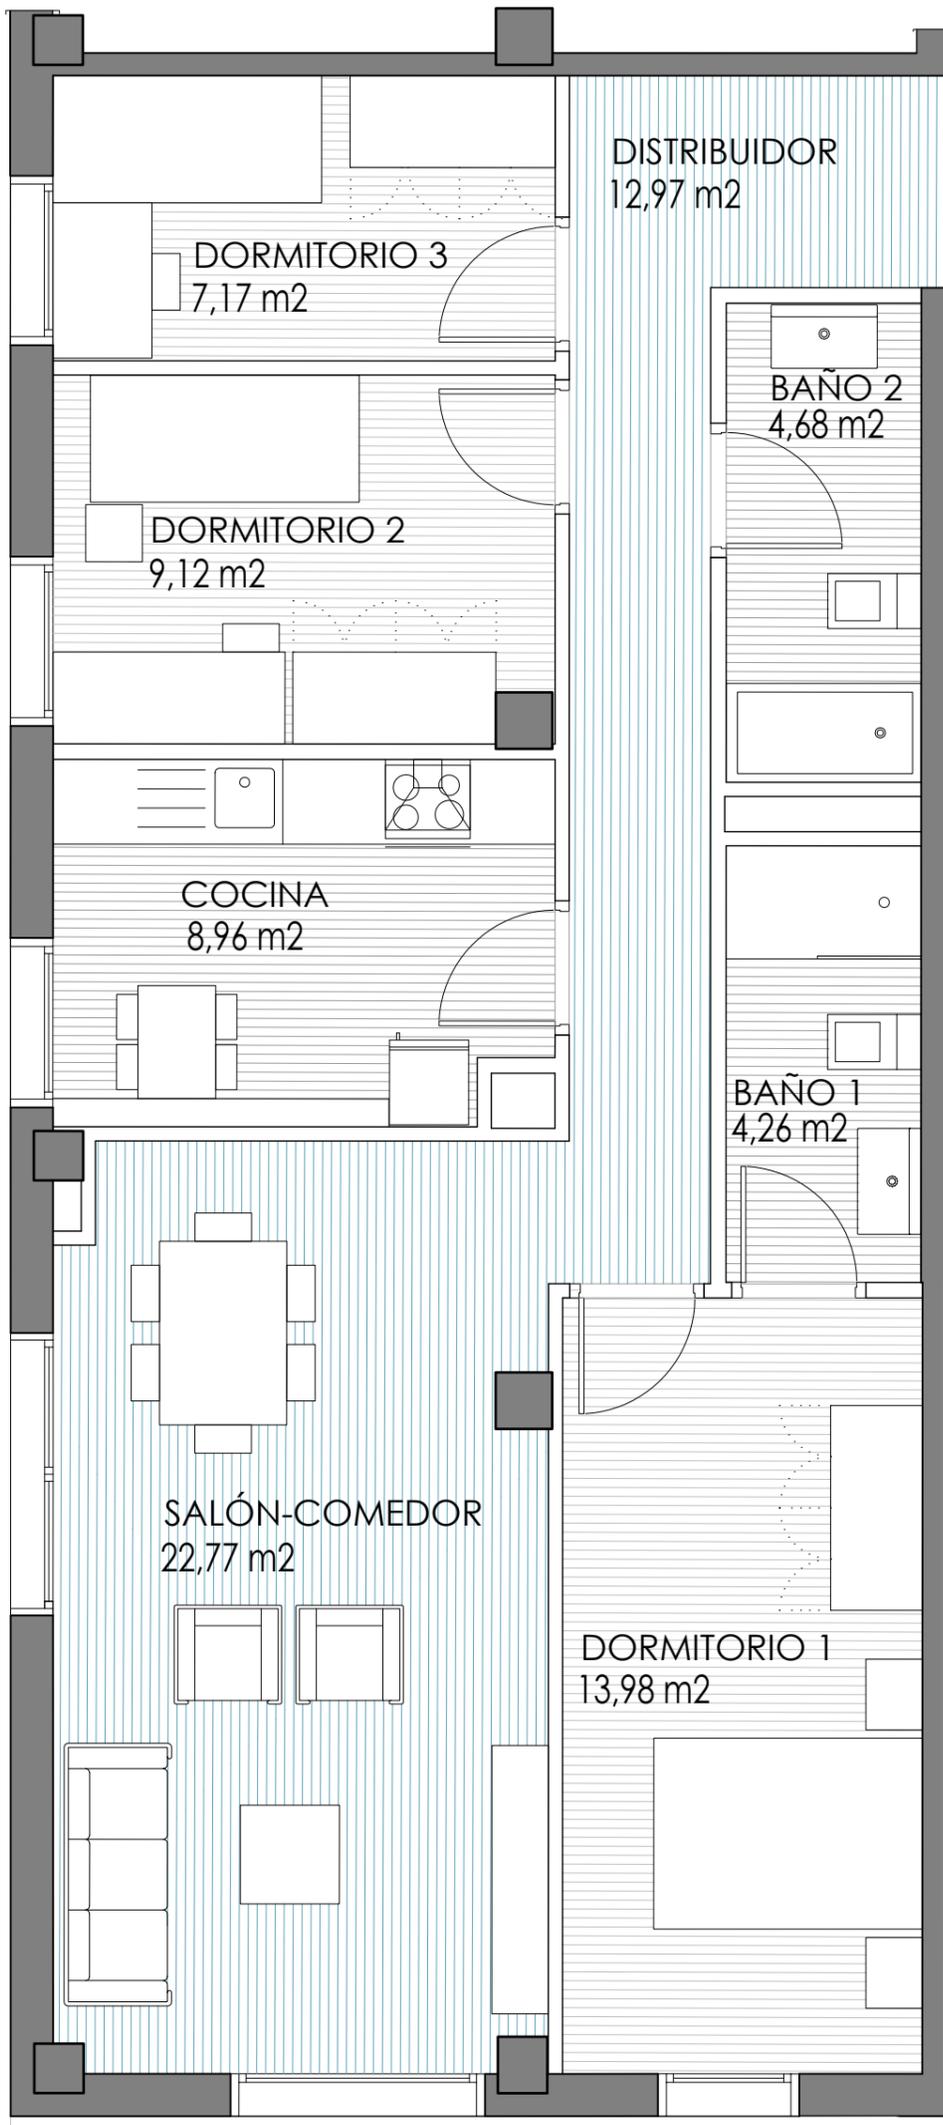

PLANTA NIVEL 2



ALZADO OESTE

SUP. VPA	
SUP. ÚTIL INTERIOR	83,91 m <sup>2</sup>
SUP. ÚTIL EXTERIOR	0,00 m <sup>2</sup>
<b>SUP. ÚTIL TOTAL</b>	<b>83,91 m<sup>2</sup></b>

1:50



EDIFICIO



PROMOTORA



**PORTAL 1 - PLANTA 2 - VIVIENDA B**

SITUACIÓN

**ÁREA G-57-4 - PARCELA A  
CALLE BIEL - ZARAGOZA**

62 VIVIENDAS VPA  
APARCAMIENTO Y TRASTEROS



FASE: PROYECTO BÁSICO

NOTA: LA PRESENTE FICHA DE VIVIENDA ES ORIENTATIVA, EN BASE AL PROYECTO BÁSICO.

LA PROMOTORA SE RESERVA EL DERECHO DE EFECTUAR EN OBRA LAS MODIFICACIONES QUE OFICIALMENTE LE FUESEN IMPUESTAS POR LA AUTORIDAD COMPETENTE, ASÍ COMO AQUELLAS OTRAS QUE VENGAN MOTIVADAS POR EXIGENCIAS TÉCNICAS O JURÍDICAS PUESTAS DE MANIFIESTO DURANTE LA EJECUCIÓN DEL PROYECTO O DURANTE SU CONSTRUCCIÓN. ESTA FICHA NO CONSTITUYE DOCUMENTO CONTRACTUAL.

INFORMACIÓN DE CONTACTO: 976 218 888 - [www.aragonsigloxxi.com](http://www.aragonsigloxxi.com)

JUNIO 2019

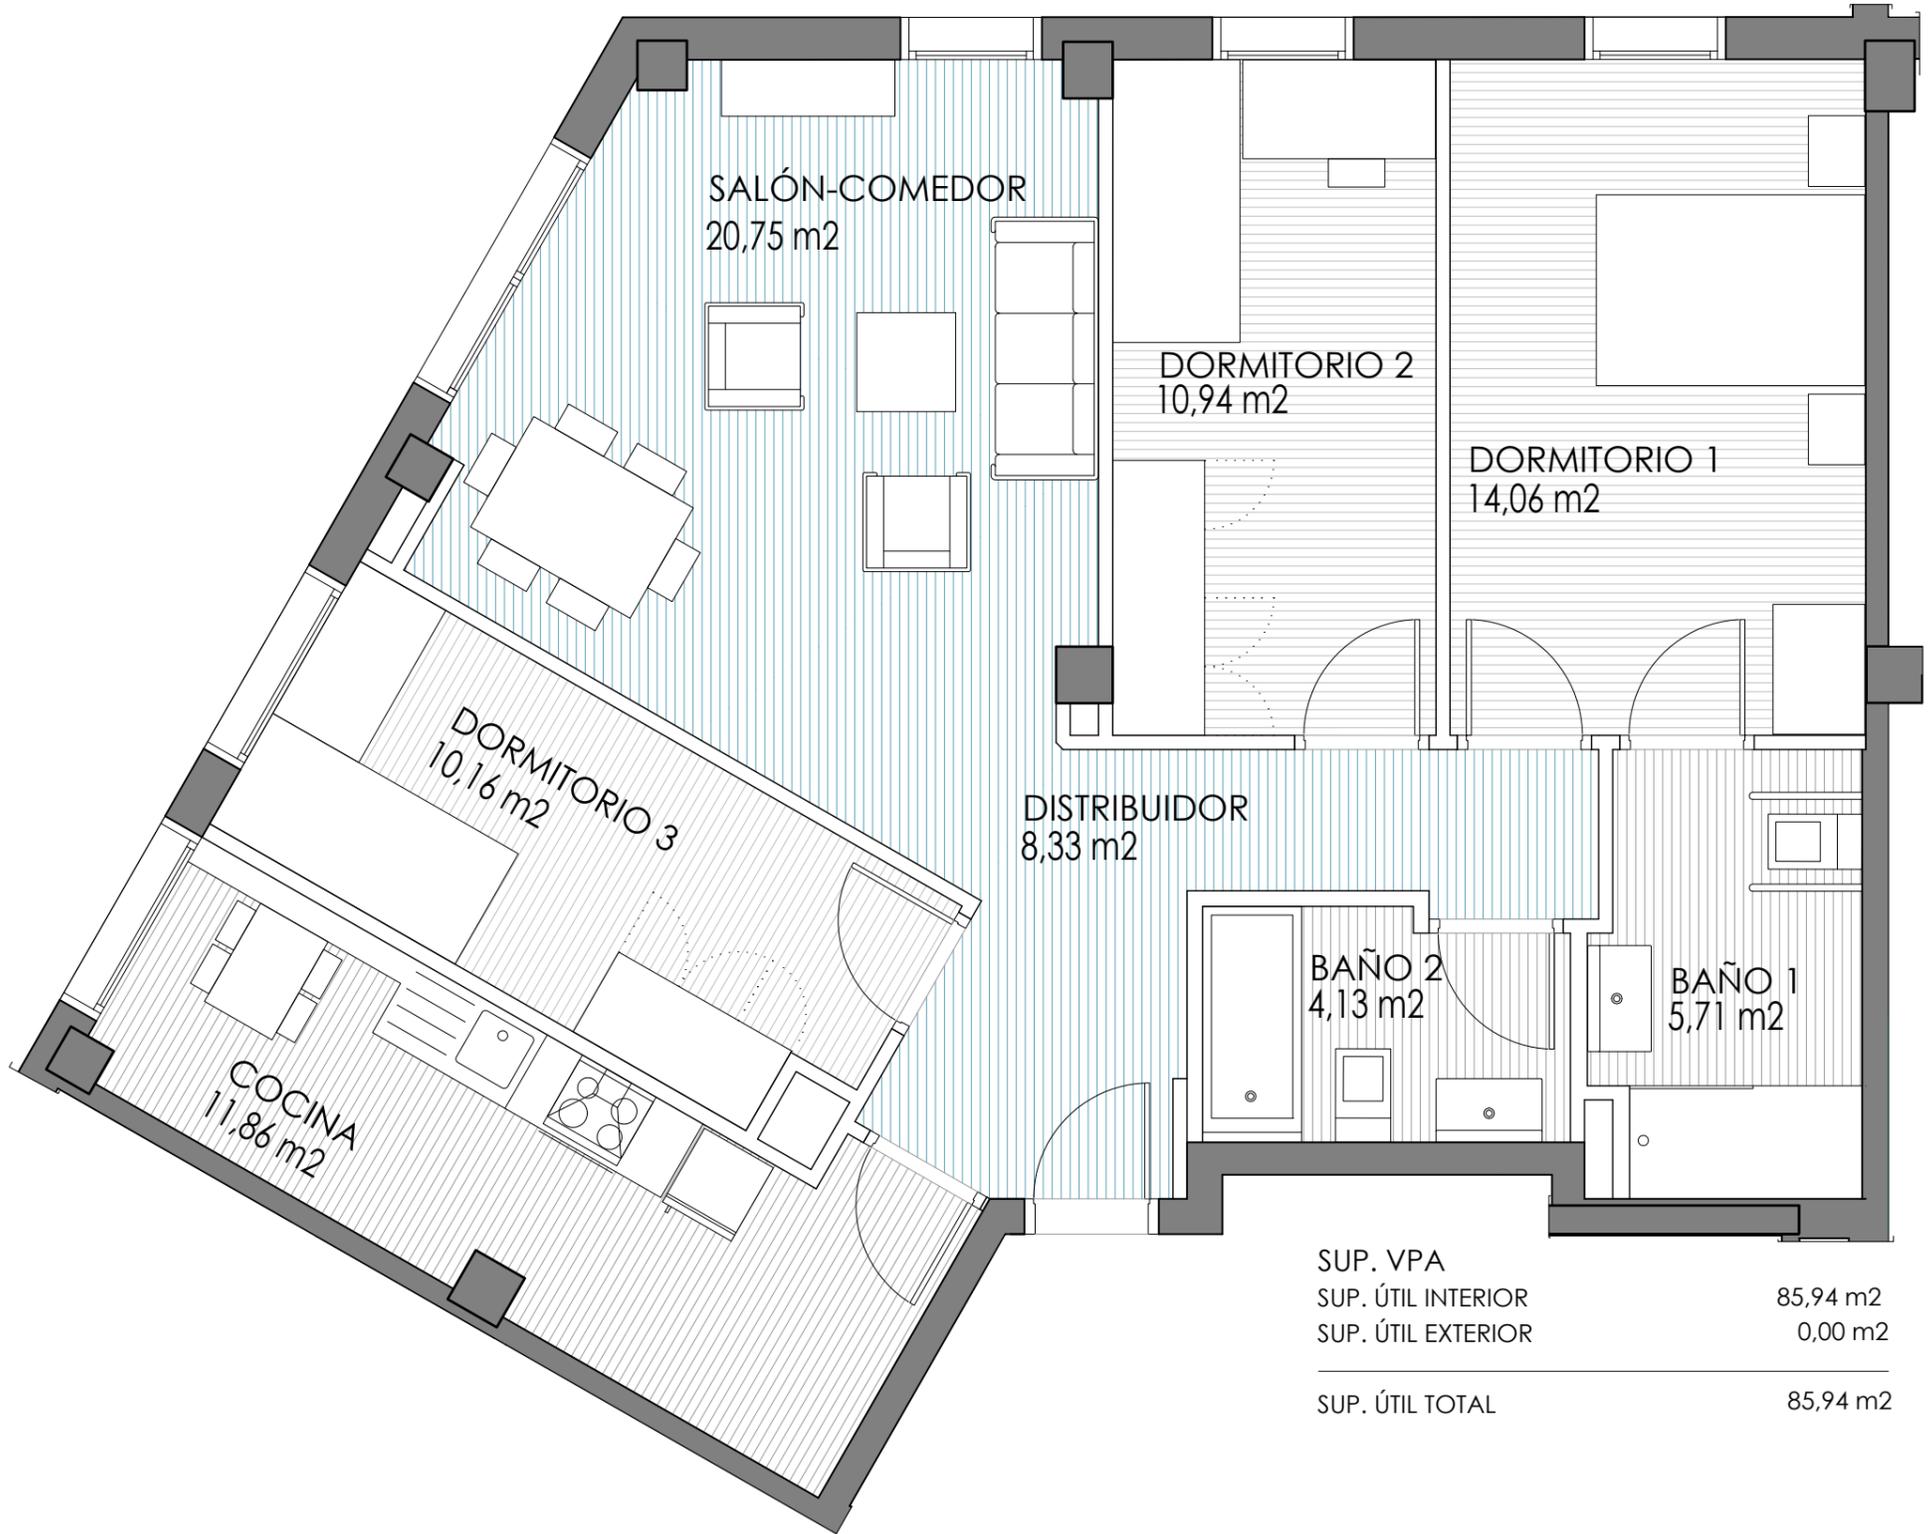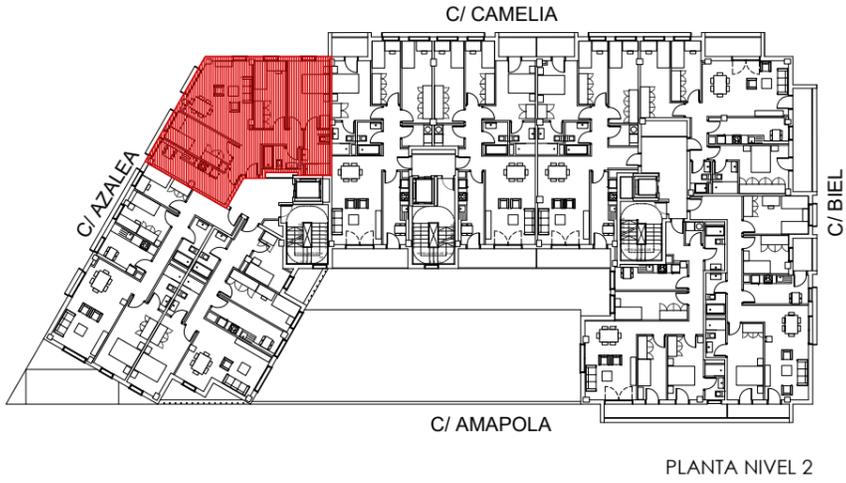

1:50

0 1 2 5 m

EDIFICIO



PROMOTORA



**PORTAL 1 - PLANTA 2 - VIVIENDA C**

SITUACIÓN

**ÁREA G-57-4 - PARCELA A  
CALLE BIEL - ZARAGOZA**

62 VIVIENDAS VPA  
APARCAMIENTO Y TRASTEROS



FASE: PROYECTO BÁSICO

NOTA: LA PRESENTE FICHA DE VIVIENDA ES ORIENTATIVA, EN BASE AL PROYECTO BÁSICO.

LA PROMOTORA SE RESERVA EL DERECHO DE EFECTUAR EN OBRA LAS MODIFICACIONES QUE OFICIALMENTE LE FUESEN IMPUESTAS POR LA AUTORIDAD COMPETENTE, ASÍ COMO AQUELLAS OTRAS QUE VENGAN MOTIVADAS POR EXIGENCIAS TÉCNICAS O JURÍDICAS PUESTAS DE MANIFIESTO DURANTE LA EJECUCIÓN DEL PROYECTO O DURANTE SU CONSTRUCCIÓN. ESTA FICHA NO CONSTITUYE DOCUMENTO CONTRACTUAL.

INFORMACIÓN DE CONTACTO: 976 218 888 - [www.aragonsigloxxi.com](http://www.aragonsigloxxi.com)

JUNIO 2019

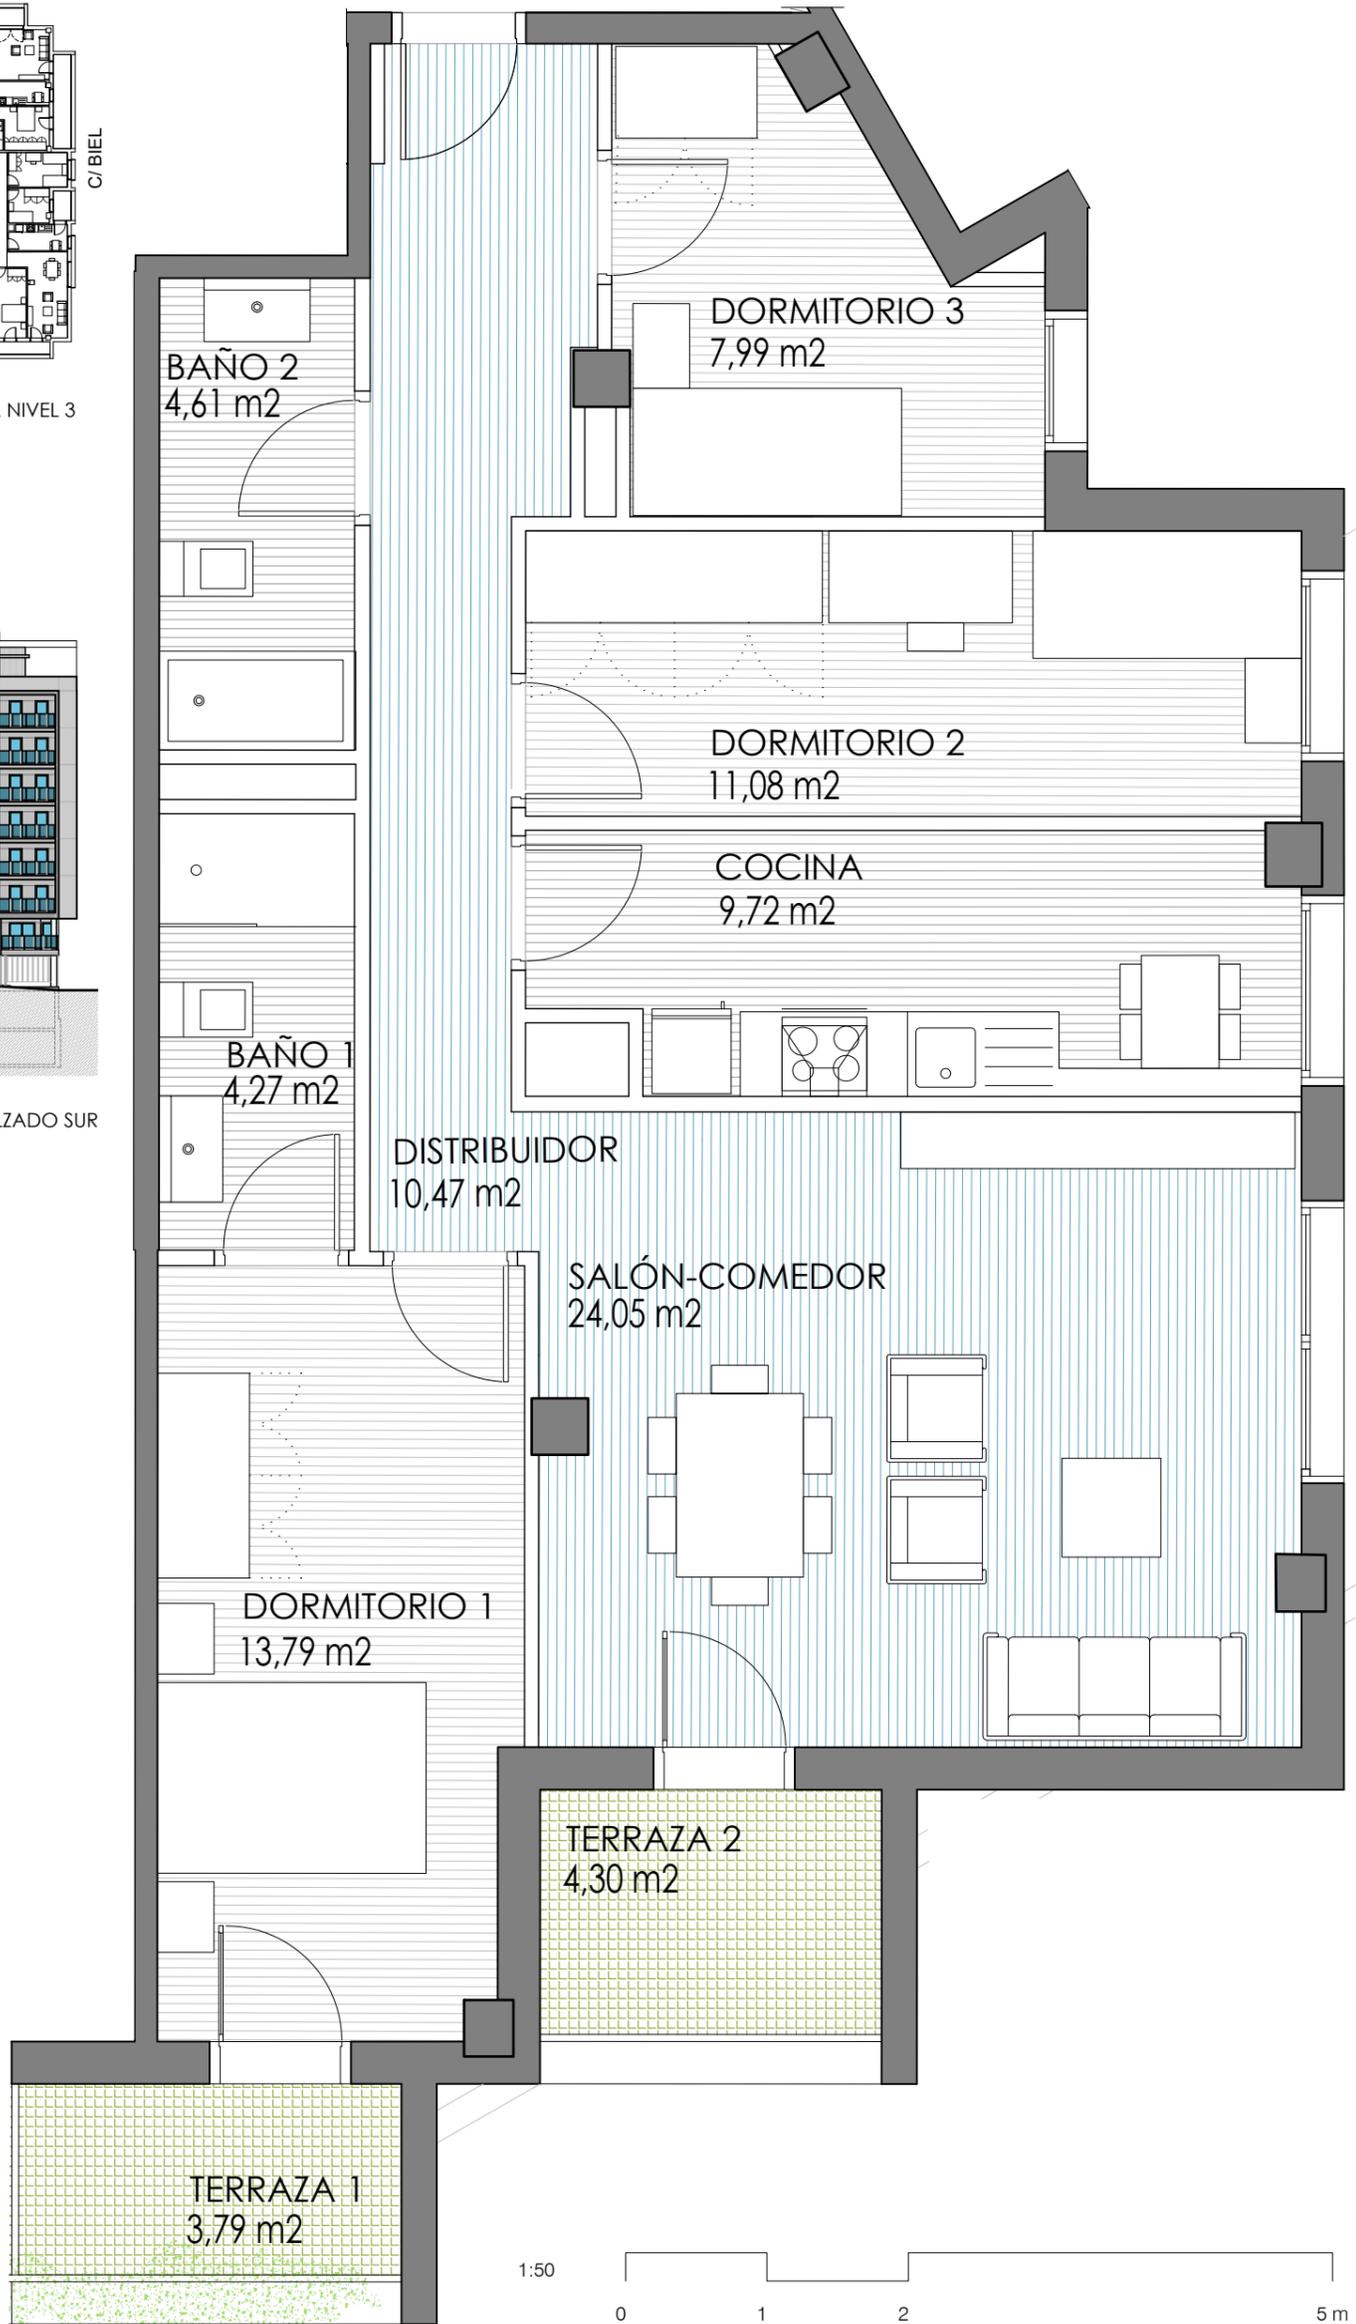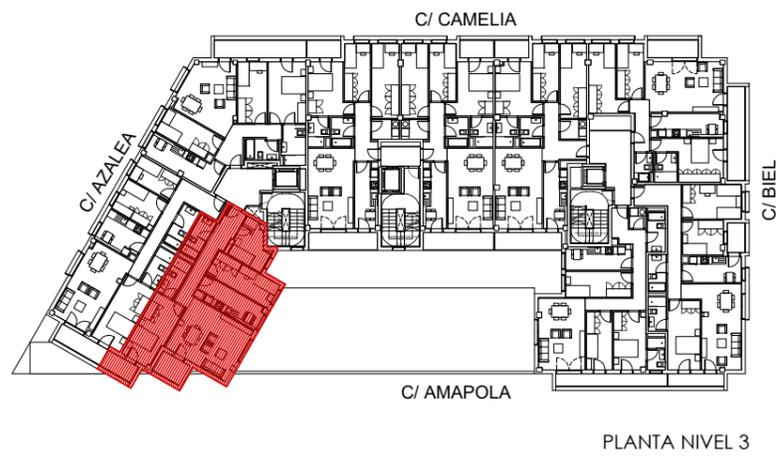

SUP. VPA	
SUP. ÚTIL INTERIOR	85,98 m <sup>2</sup>
SUP. ÚTIL EXTERIOR	4,02 m <sup>2</sup>
SUP. ÚTIL TOTAL	90,00 m <sup>2</sup>

EDIFICIO



PROMOTORA



**PORTAL 1 - PLANTA 3 - VIVIENDA A**

SITUACIÓN

**ÁREA G-57-4 - PARCELA A  
CALLE BIEL - ZARAGOZA**

FASE: PROYECTO BÁSICO



**62** VIVIENDAS **VPA**  
APARCAMIENTO Y TRASTEROS

NOTA: LA PRESENTE FICHA DE VIVIENDA ES ORIENTATIVA, EN BASE AL PROYECTO BÁSICO.


LA PROMOTORA SE RESERVA EL DERECHO DE EFECTUAR EN OBRA LAS MODIFICACIONES QUE OFICIALMENTE LE FUESEN IMPUESTAS POR LA AUTORIDAD COMPETENTE, ASÍ COMO AQUELLAS OTRAS QUE VENGAN MOTIVADAS POR EXIGENCIAS TÉCNICAS O JURÍDICAS PUESTAS DE MANIFIESTO DURANTE LA EJECUCIÓN DEL PROYECTO O DURANTE SU CONSTRUCCIÓN. ESTA FICHA NO CONSTITUYE DOCUMENTO CONTRACTUAL.

INFORMACIÓN DE CONTACTO: 976 218 888 - [www.aragonsigloxxi.com](http://www.aragonsigloxxi.com)

JUNIO 2019

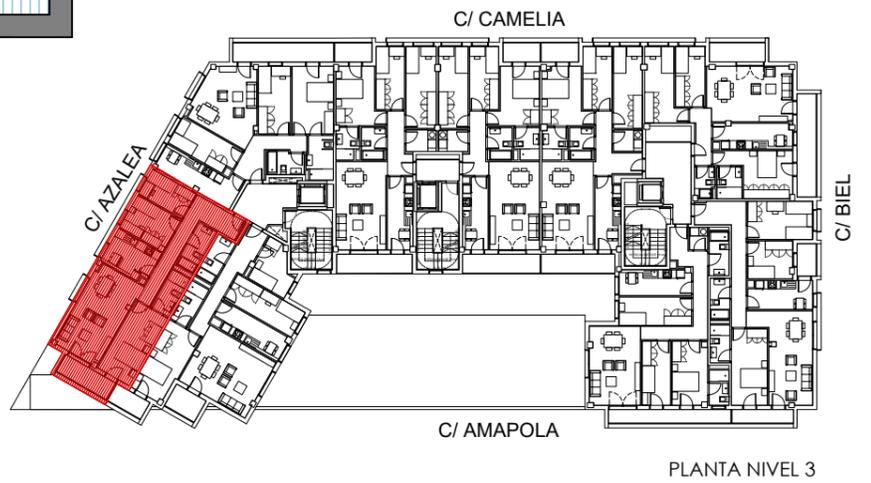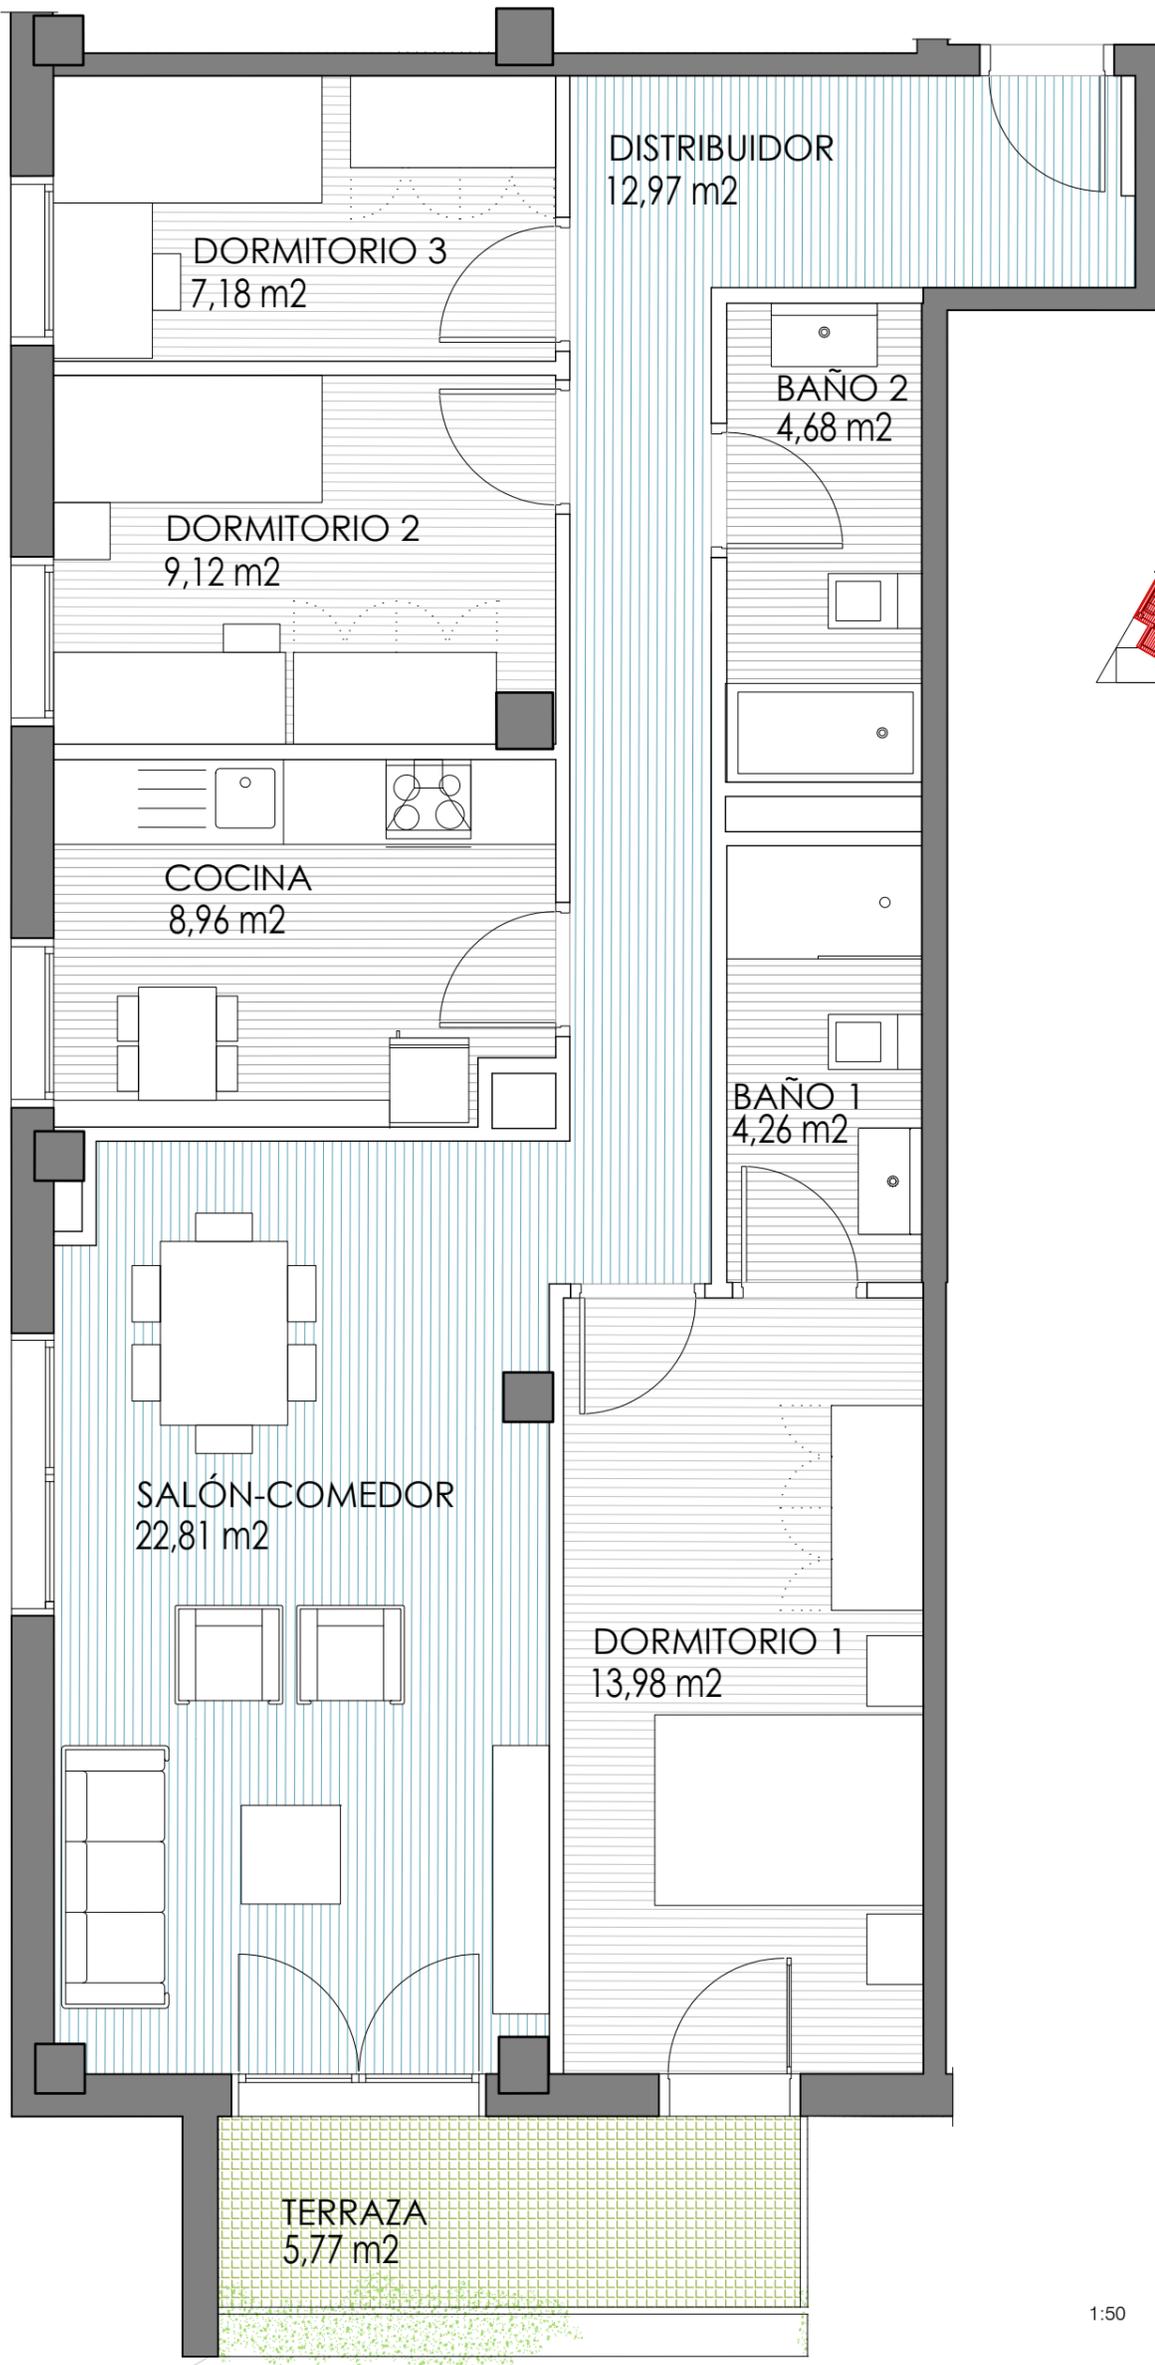

PLANTA NIVEL 3

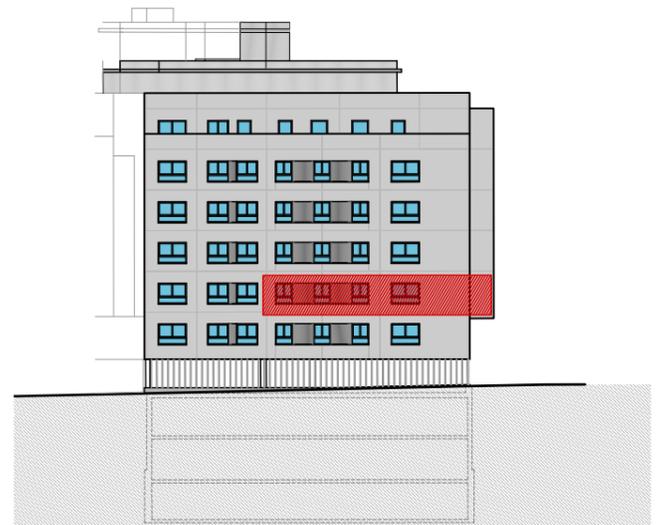

ALZADO OESTE

SUP. VPA	
SUP. ÚTIL INTERIOR	83,96 m <sup>2</sup>
SUP. ÚTIL EXTERIOR	2,89 m <sup>2</sup>
<b>SUP. ÚTIL TOTAL</b>	<b>86,85 m<sup>2</sup></b>



EDIFICIO



PROMOTORA



**PORTAL 1 - PLANTA 3 - VIVIENDA B**

SITUACIÓN

**ÁREA G-57-4 - PARCELA A  
CALLE BIEL - ZARAGOZA**


62 VIVIENDAS VPA  
APARCAMIENTO Y TRASTEROS

FASE: PROYECTO BÁSICO

NOTA: LA PRESENTE FICHA DE VIVIENDA ES ORIENTATIVA, EN BASE AL PROYECTO BÁSICO.  
LA PROMOTORA SE RESERVA EL DERECHO DE EFECTUAR EN OBRA LAS MODIFICACIONES QUE OFICIALMENTE LE FUESEN IMPUESTAS POR LA AUTORIDAD COMPETENTE, ASÍ COMO AQUELLAS OTRAS QUE VENGAN MOTIVADAS POR EXIGENCIAS TÉCNICAS O JURÍDICAS PUESTAS DE MANIFIESTO DURANTE LA EJECUCIÓN DEL PROYECTO O DURANTE SU CONSTRUCCIÓN.  
ESTA FICHA NO CONSTITUYE DOCUMENTO CONTRACTUAL.

INFORMACIÓN DE CONTACTO: 976 218 888 - [www.aragonsigloxxi.com](http://www.aragonsigloxxi.com)


JUNIO 2019

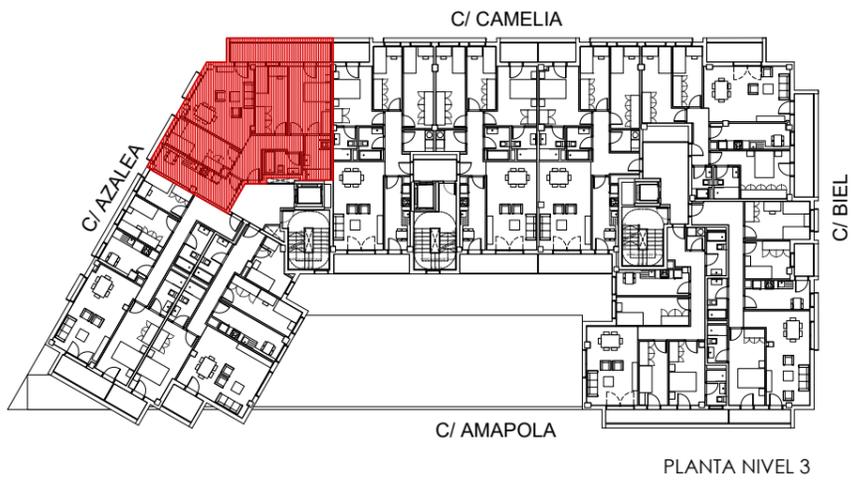

PLANTA NIVEL 3



ALZADO NORTE

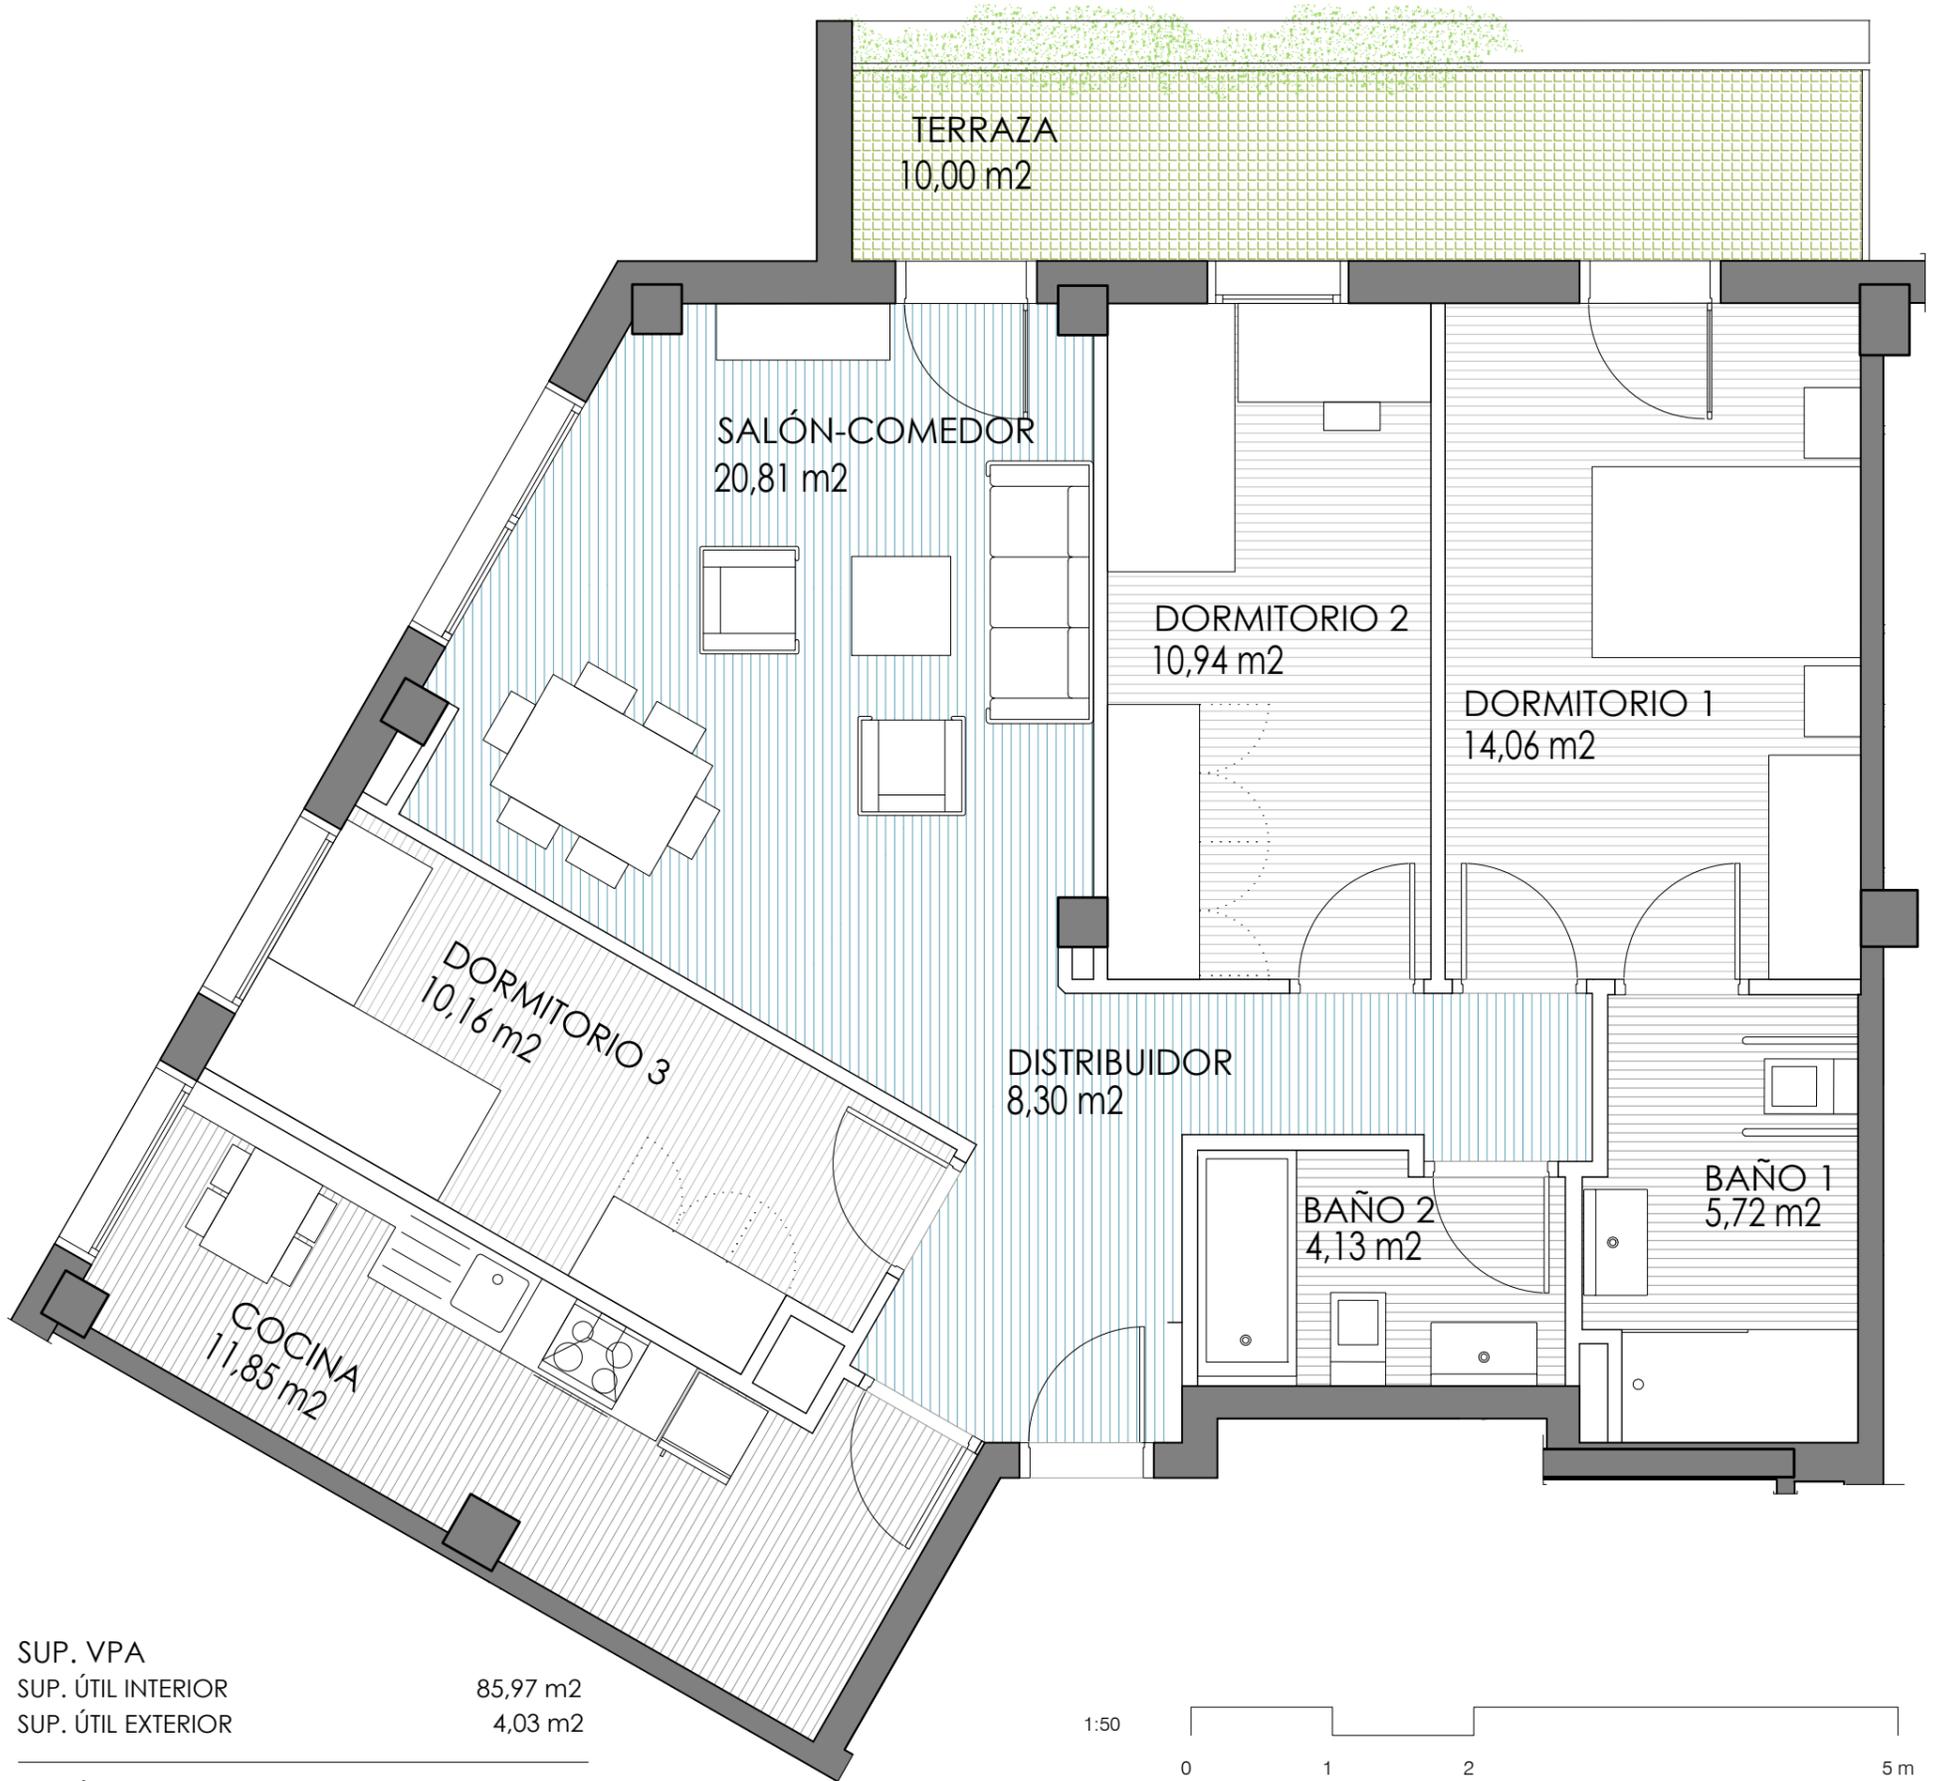

SUP. VPA	
SUP. ÚTIL INTERIOR	85,97 m <sup>2</sup>
SUP. ÚTIL EXTERIOR	4,03 m <sup>2</sup>
<b>SUP. ÚTIL TOTAL</b>	<b>90,00 m<sup>2</sup></b>

EDIFICIO



PROMOTORA



**PORTAL 1 - PLANTA 3 - VIVIENDA C**

SITUACIÓN

**ÁREA G-57-4 - PARCELA A  
CALLE BIEL - ZARAGOZA**



FASE: PROYECTO BÁSICO

**62** VIVIENDAS **VPA**  
APARCAMIENTO Y TRASTEROS

NOTA: LA PRESENTE FICHA DE VIVIENDA ES ORIENTATIVA, EN BASE AL PROYECTO BÁSICO.  
LA PROMOTORA SE RESERVA EL DERECHO DE EFECTUAR EN OBRA LAS MODIFICACIONES QUE OFICIALMENTE LE FUESEN IMPUESTAS POR LA AUTORIDAD COMPETENTE, ASÍ COMO AQUELLAS OTRAS QUE VENGAN MOTIVADAS POR EXIGENCIAS TÉCNICAS O JURÍDICAS PUESTAS DE MANIFIESTO DURANTE LA EJECUCIÓN DEL PROYECTO O DURANTE SU CONSTRUCCIÓN.  
ESTA FICHA NO CONSTITUYE DOCUMENTO CONTRACTUAL.

INFORMACIÓN DE CONTACTO: 976 218 888 - [www.aragonsigloxxi.com](http://www.aragonsigloxxi.com)

JUNIO 2019

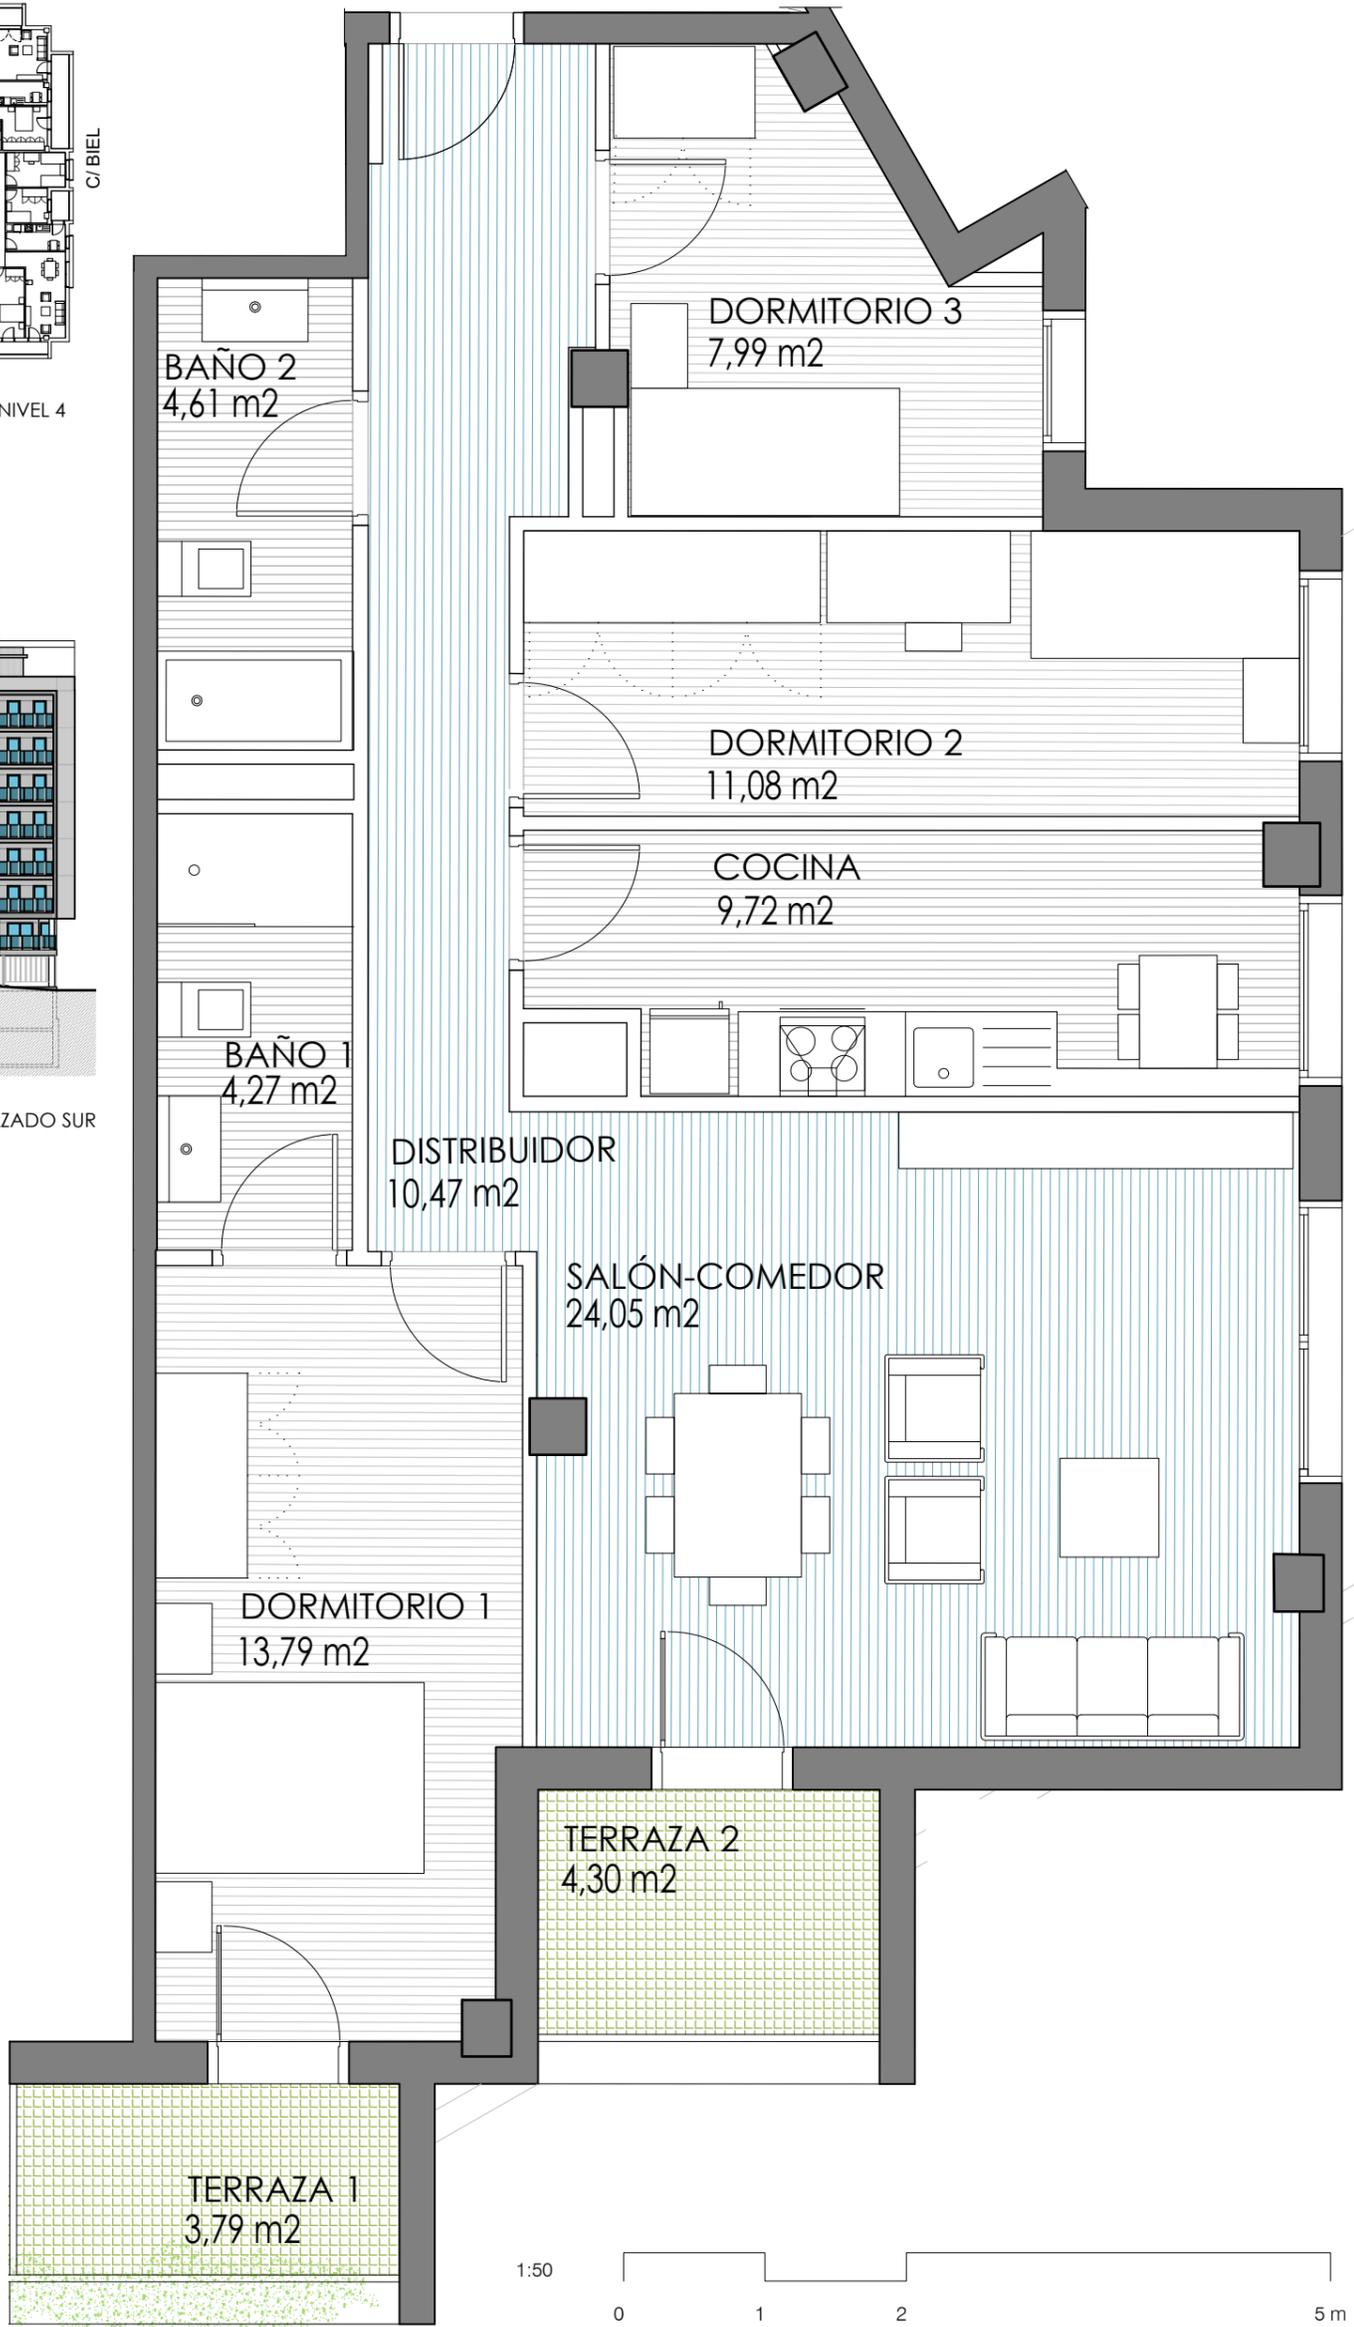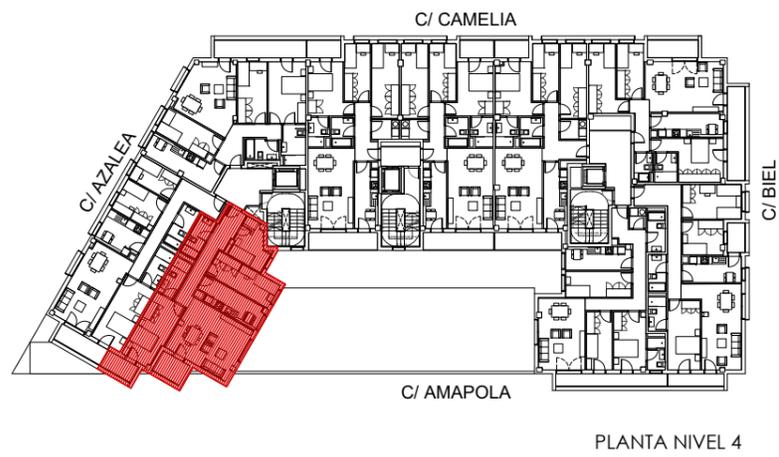

SUP. VPA	
SUP. ÚTIL INTERIOR	85,98 m <sup>2</sup>
SUP. ÚTIL EXTERIOR	4,02 m <sup>2</sup>
<b>SUP. ÚTIL TOTAL</b>	<b>90,00 m<sup>2</sup></b>



EDIFICIO



PROMOTORA



**PORTAL 1 - PLANTA 4 - VIVIENDA A**




SITUACIÓN

**ÁREA G-57-4 - PARCELA A  
CALLE BIEL - ZARAGOZA**


FASE: PROYECTO BÁSICO

**62** VIVIENDAS **VPA**  
APARCAMIENTO Y TRASTEROS

NOTA: LA PRESENTE FICHA DE VIVIENDA ES ORIENTATIVA, EN BASE AL PROYECTO BÁSICO.  
LA PROMOTORA SE RESERVA EL DERECHO DE EFECTUAR EN OBRA LAS MODIFICACIONES QUE OFICIALMENTE LE FUESEN IMPUESTAS POR LA AUTORIDAD COMPETENTE, ASÍ COMO AQUELLAS OTRAS QUE VENGAN MOTIVADAS POR EXIGENCIAS TÉCNICAS O JURÍDICAS PUESTAS DE MANIFIESTO DURANTE LA EJECUCIÓN DEL PROYECTO O DURANTE SU CONSTRUCCIÓN.  
ESTA FICHA NO CONSTITUYE DOCUMENTO CONTRACTUAL.

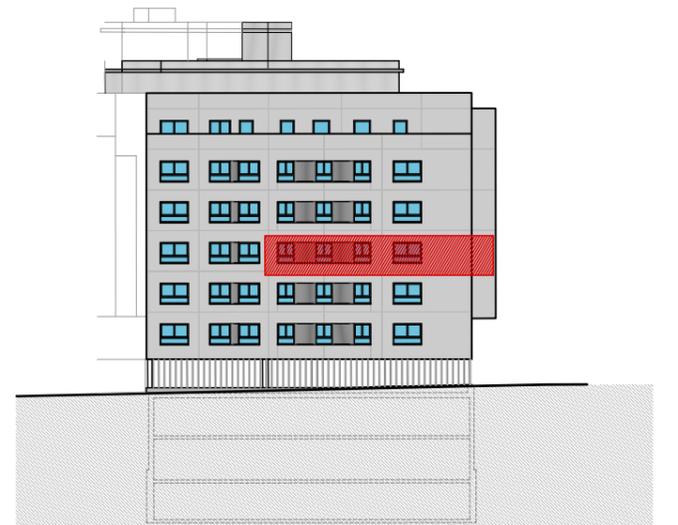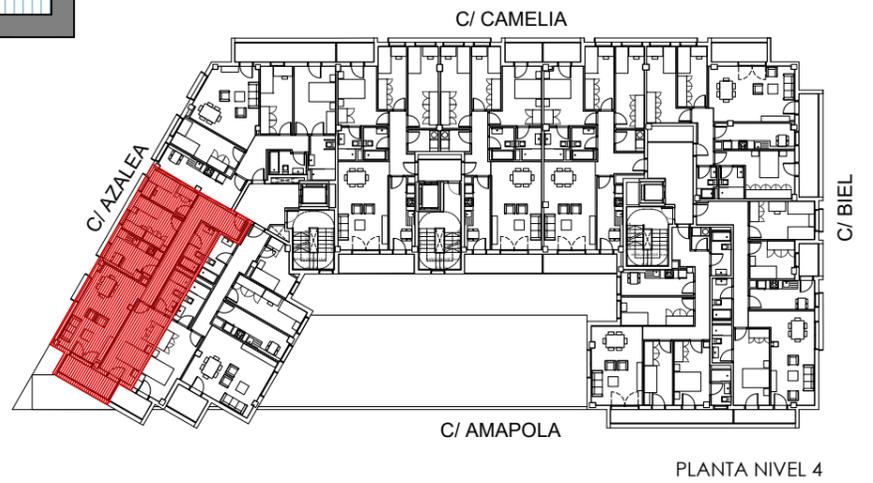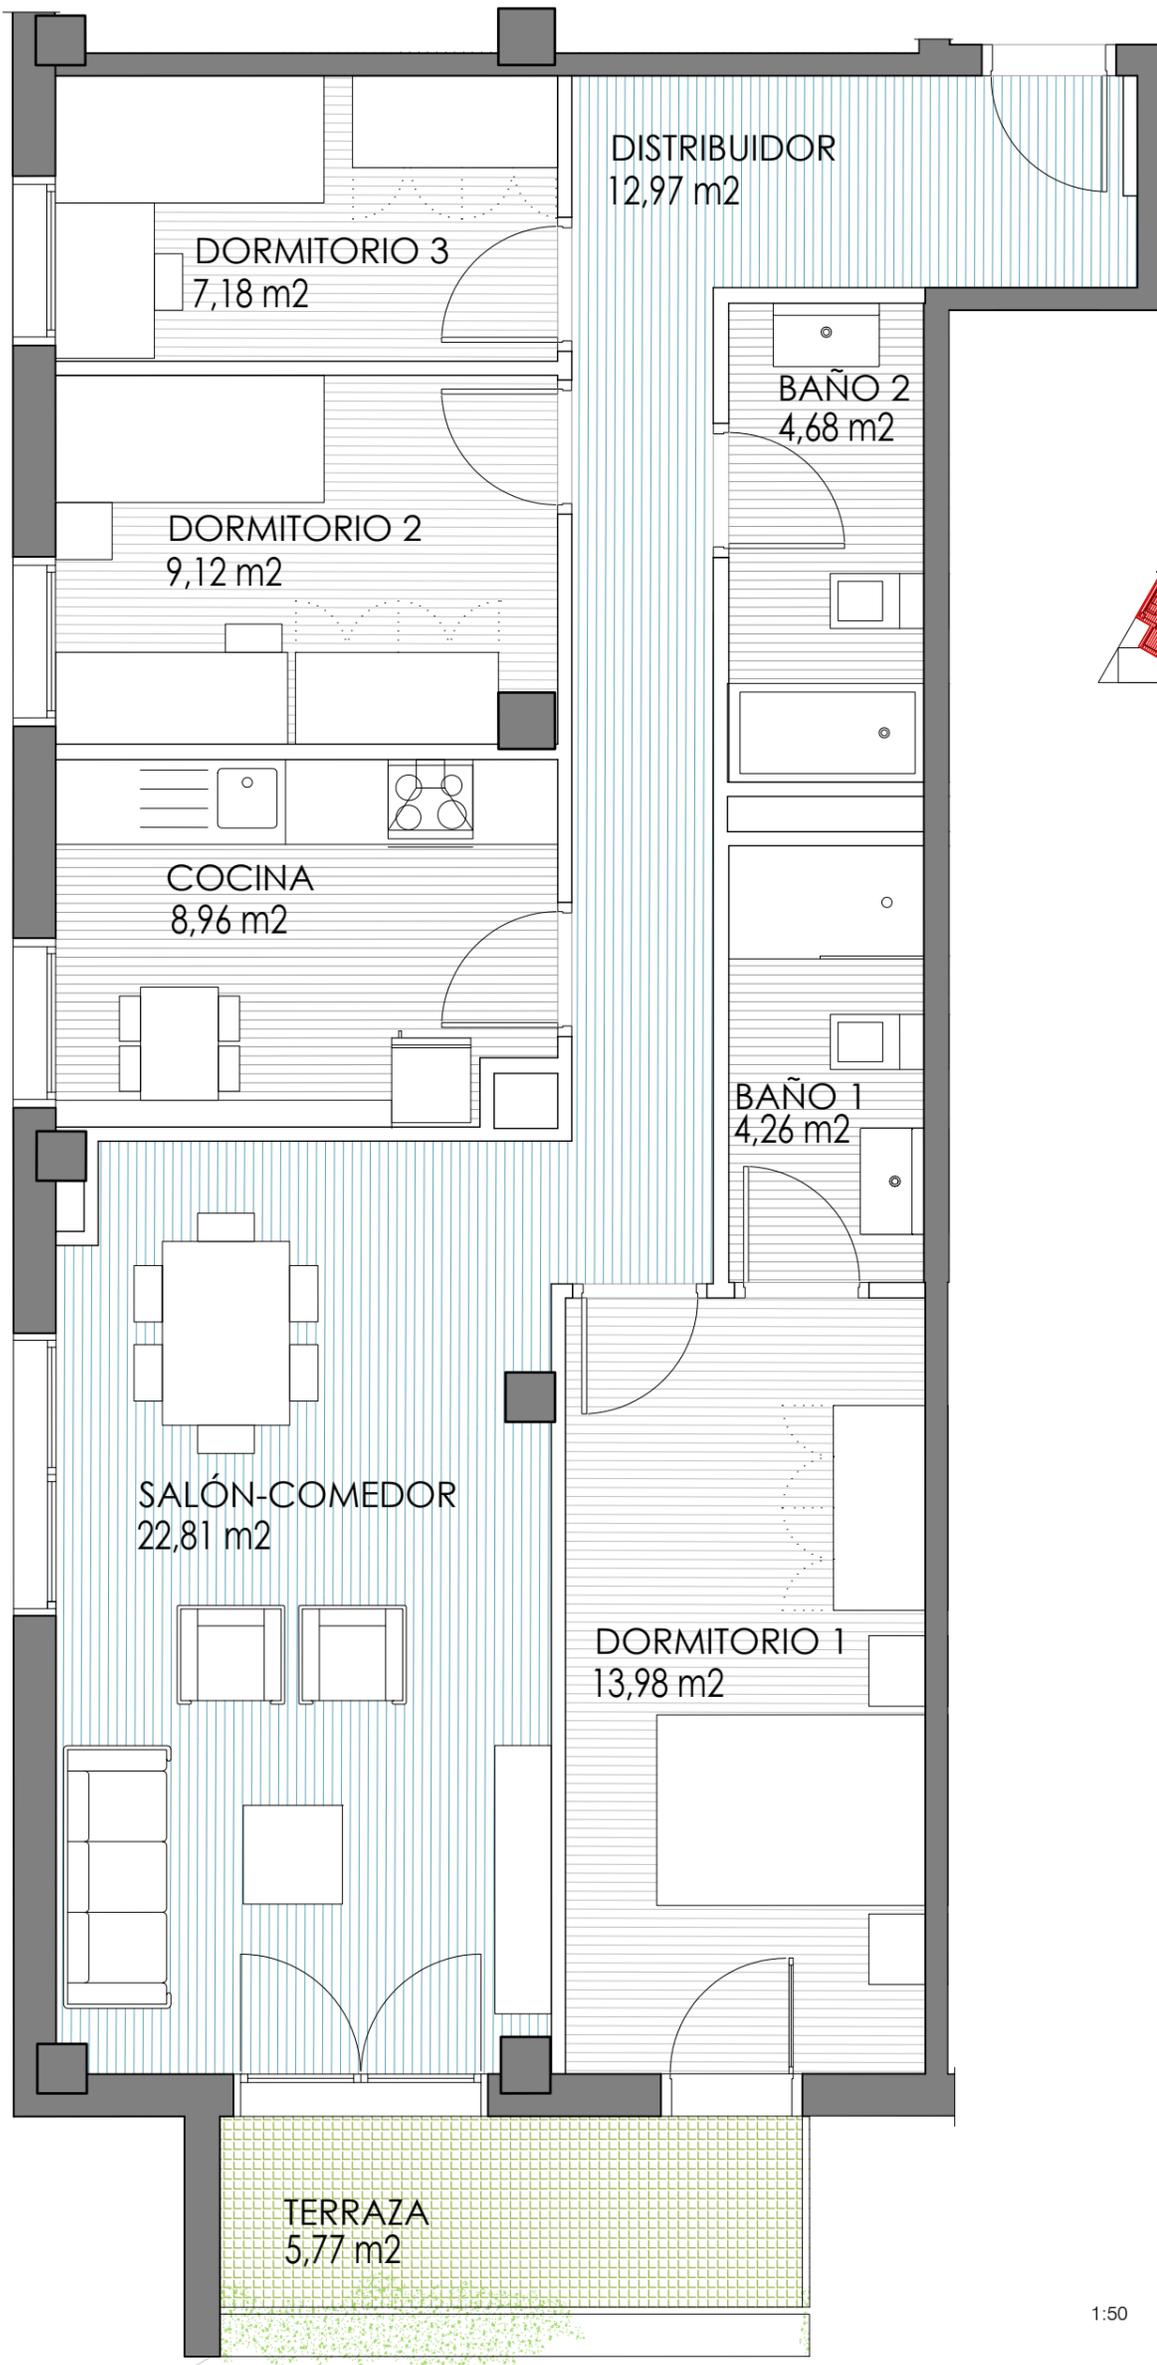

SUP. VPA	
SUP. ÚTIL INTERIOR	83,96 m <sup>2</sup>
SUP. ÚTIL EXTERIOR	2,89 m <sup>2</sup>
<b>SUP. ÚTIL TOTAL</b>	<b>86,85 m<sup>2</sup></b>

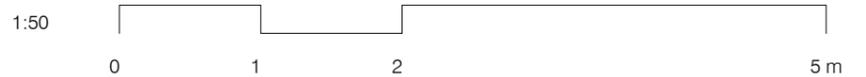

EDIFICIO

**elburi**  
residencial

PROMOTORA

Residencial  
**Los Prunos**  
UTE IMPRENTA



**PORTAL 1 - PLANTA 4 - VIVIENDA B**

SITUACIÓN

**ÁREA G-57-4 - PARCELA A  
CALLE BIEL - ZARAGOZA**

FASE: PROYECTO BÁSICO


**62** VIVIENDAS **VPA**  
APARCAMIENTO Y TRASTEROS

NOTA: LA PRESENTE FICHA DE VIVIENDA ES ORIENTATIVA, EN BASE AL PROYECTO BÁSICO.

LA PROMOTORA SE RESERVA EL DERECHO DE EFECTUAR EN OBRA LAS MODIFICACIONES QUE OFICIALMENTE LE FUESEN IMPUESTAS POR LA AUTORIDAD COMPETENTE, ASÍ COMO AQUELLAS OTRAS QUE VENGAN MOTIVADAS POR EXIGENCIAS TÉCNICAS O JURÍDICAS PUESTAS DE MANIFIESTO DURANTE LA EJECUCIÓN DEL PROYECTO O DURANTE SU CONSTRUCCIÓN. ESTA FICHA NO CONSTITUYE DOCUMENTO CONTRACTUAL.

INFORMACIÓN DE CONTACTO: 976 218 888 - [www.aragonsigloxxi.com](http://www.aragonsigloxxi.com)


JUNIO 2019

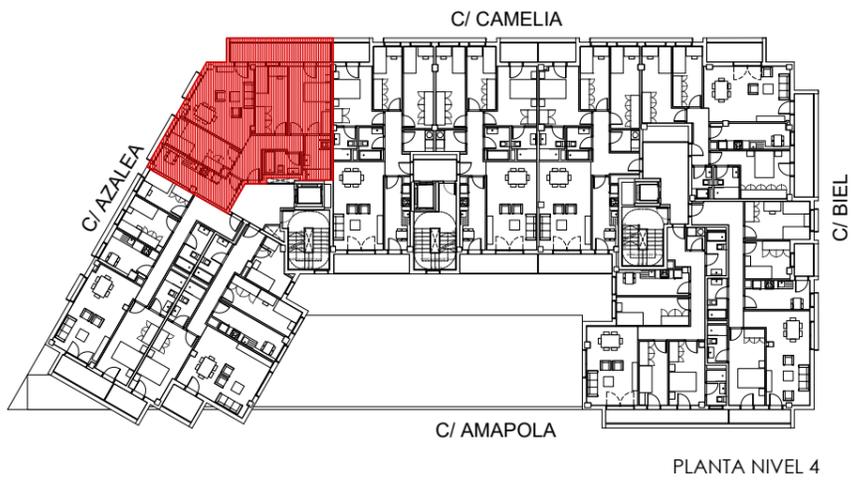

PLANTA NIVEL 4



ALZADO NORTE

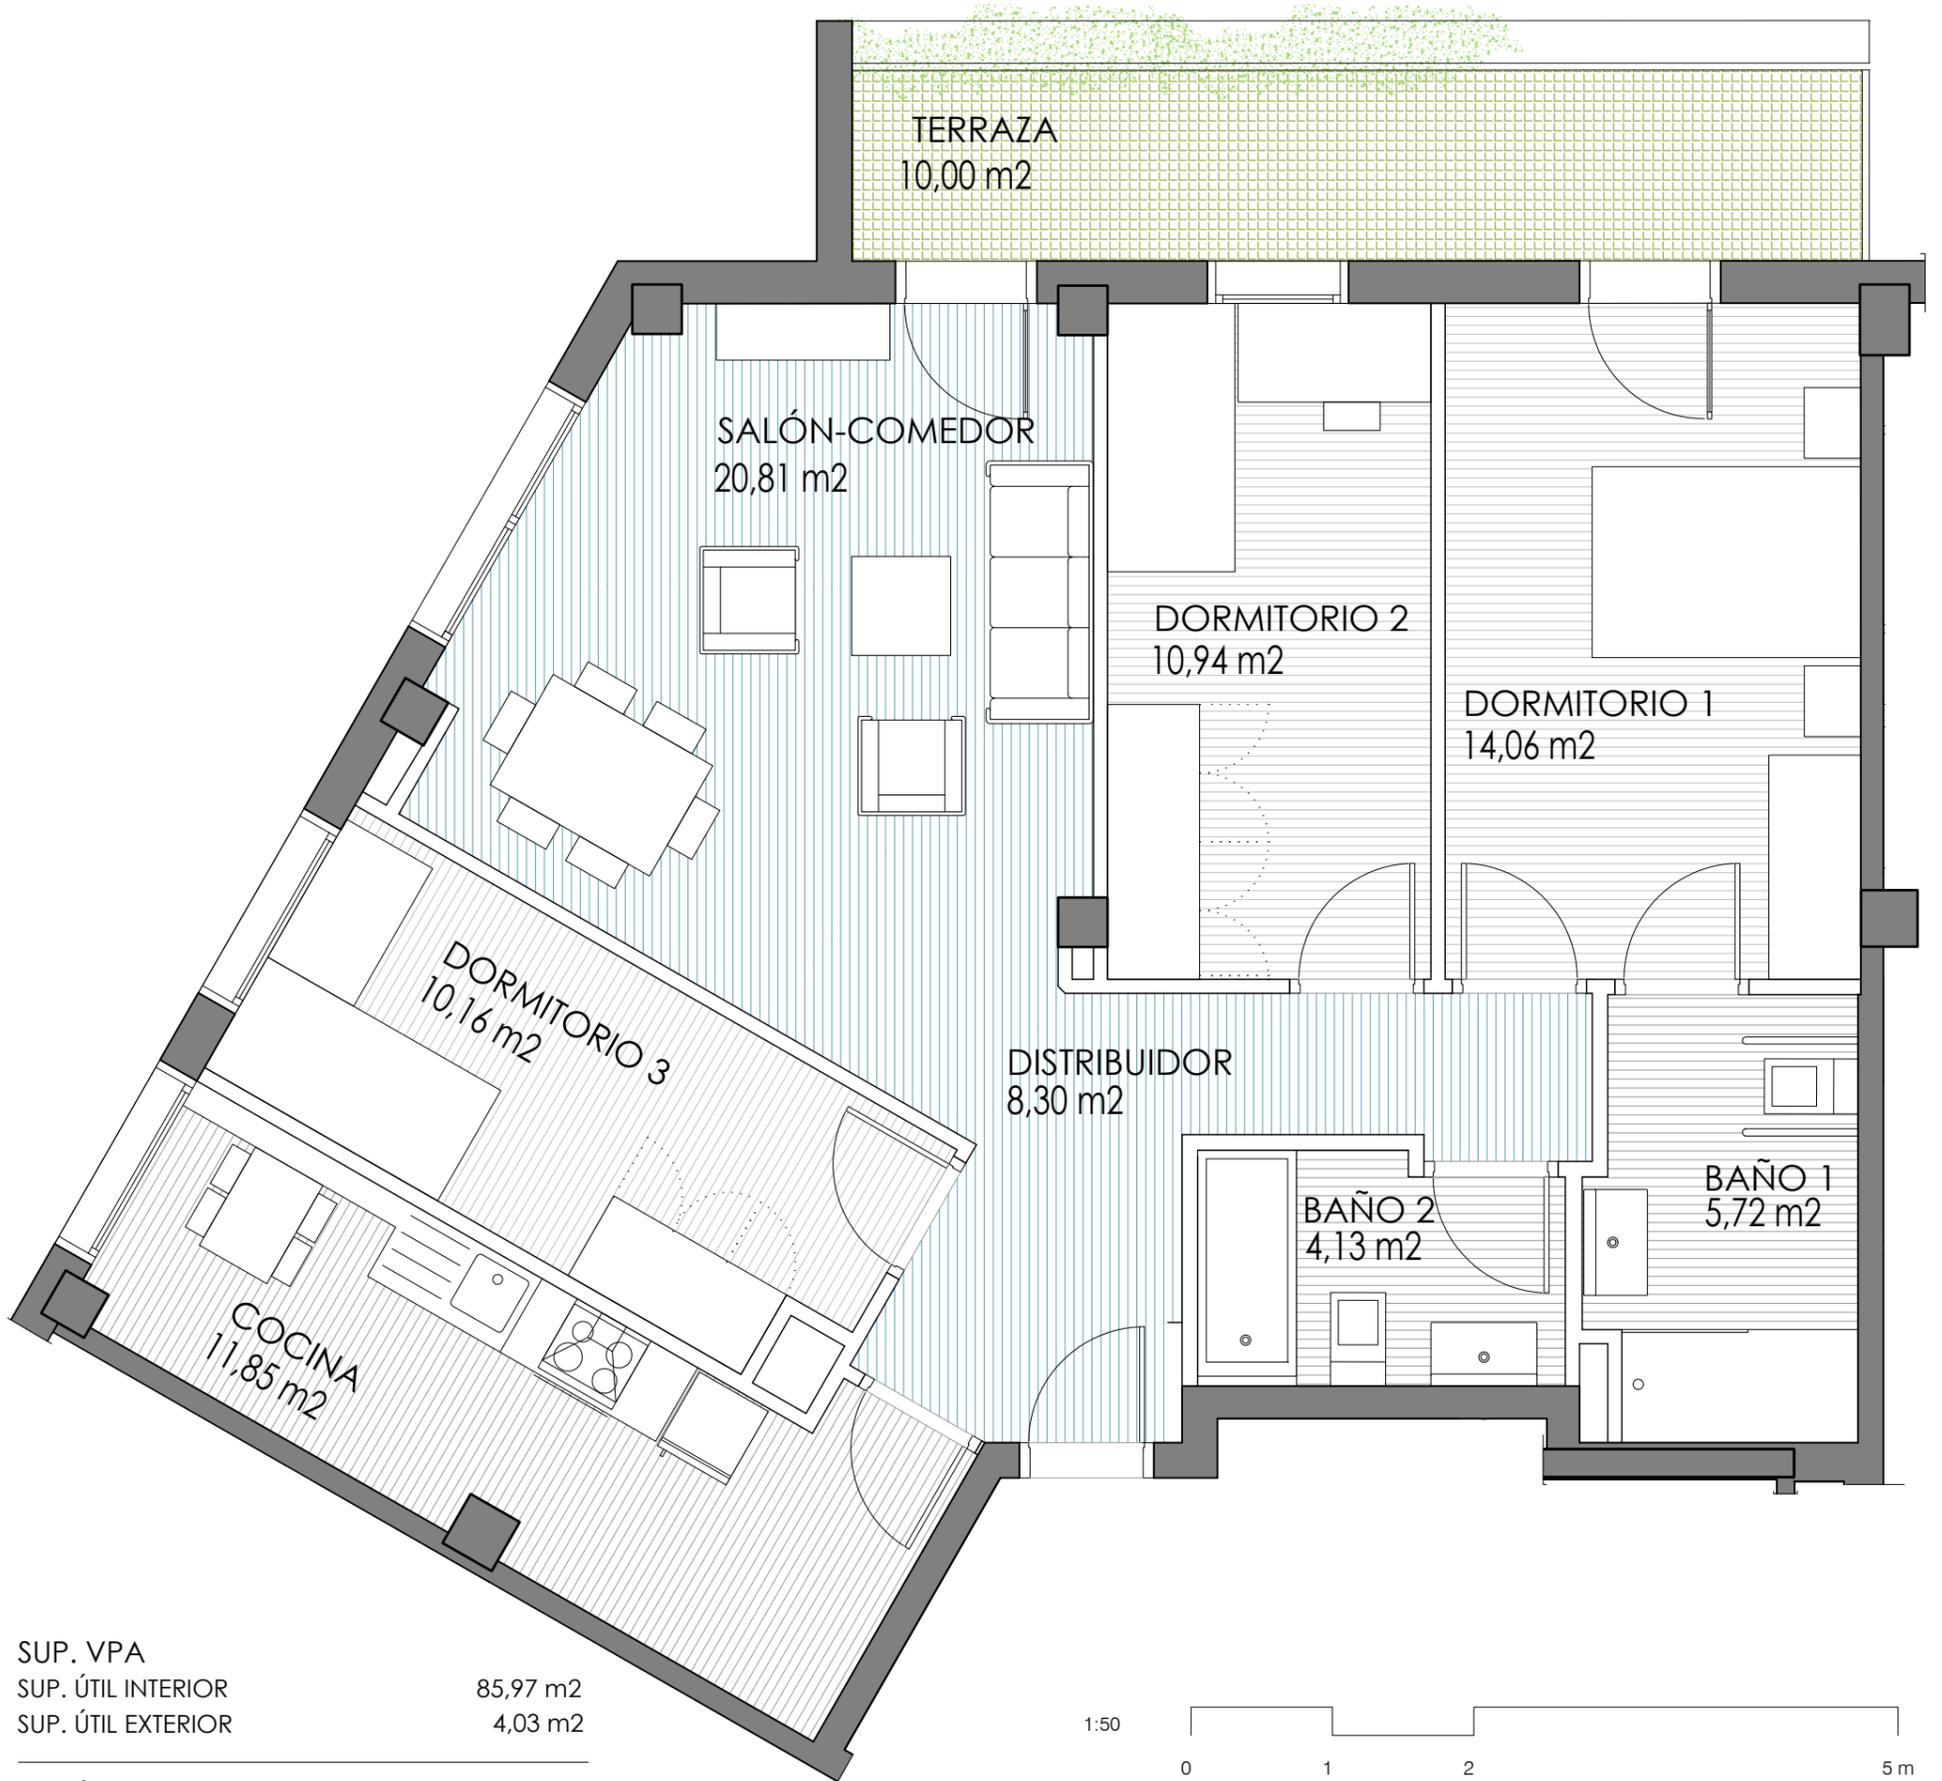

SUP. VPA	
SUP. ÚTIL INTERIOR	85,97 m <sup>2</sup>
SUP. ÚTIL EXTERIOR	4,03 m <sup>2</sup>
<b>SUP. ÚTIL TOTAL</b>	<b>90,00 m<sup>2</sup></b>

EDIFICIO



PROMOTORA



**PORTAL 1 - PLANTA 4 - VIVIENDA C**



SITUACIÓN

**ÁREA G-57-4 - PARCELA A  
CALLE BIEL - ZARAGOZA**


FASE: PROYECTO BÁSICO

**62** VIVIENDAS **VPA**  
APARCAMIENTO Y TRASTEROS

NOTA: LA PRESENTE FICHA DE VIVIENDA ES ORIENTATIVA, EN BASE AL PROYECTO BÁSICO.  
LA PROMOTORA SE RESERVA EL DERECHO DE EFECTUAR EN OBRA LAS MODIFICACIONES QUE OFICIALMENTE LE FUESEN IMPUESTAS POR LA AUTORIDAD COMPETENTE, ASÍ COMO AQUELLAS OTRAS QUE VENGAN MOTIVADAS POR EXIGENCIAS TÉCNICAS O JURÍDICAS PUESTAS DE MANIFIESTO DURANTE LA EJECUCIÓN DEL PROYECTO O DURANTE SU CONSTRUCCIÓN.  
ESTA FICHA NO CONSTITUYE DOCUMENTO CONTRACTUAL.

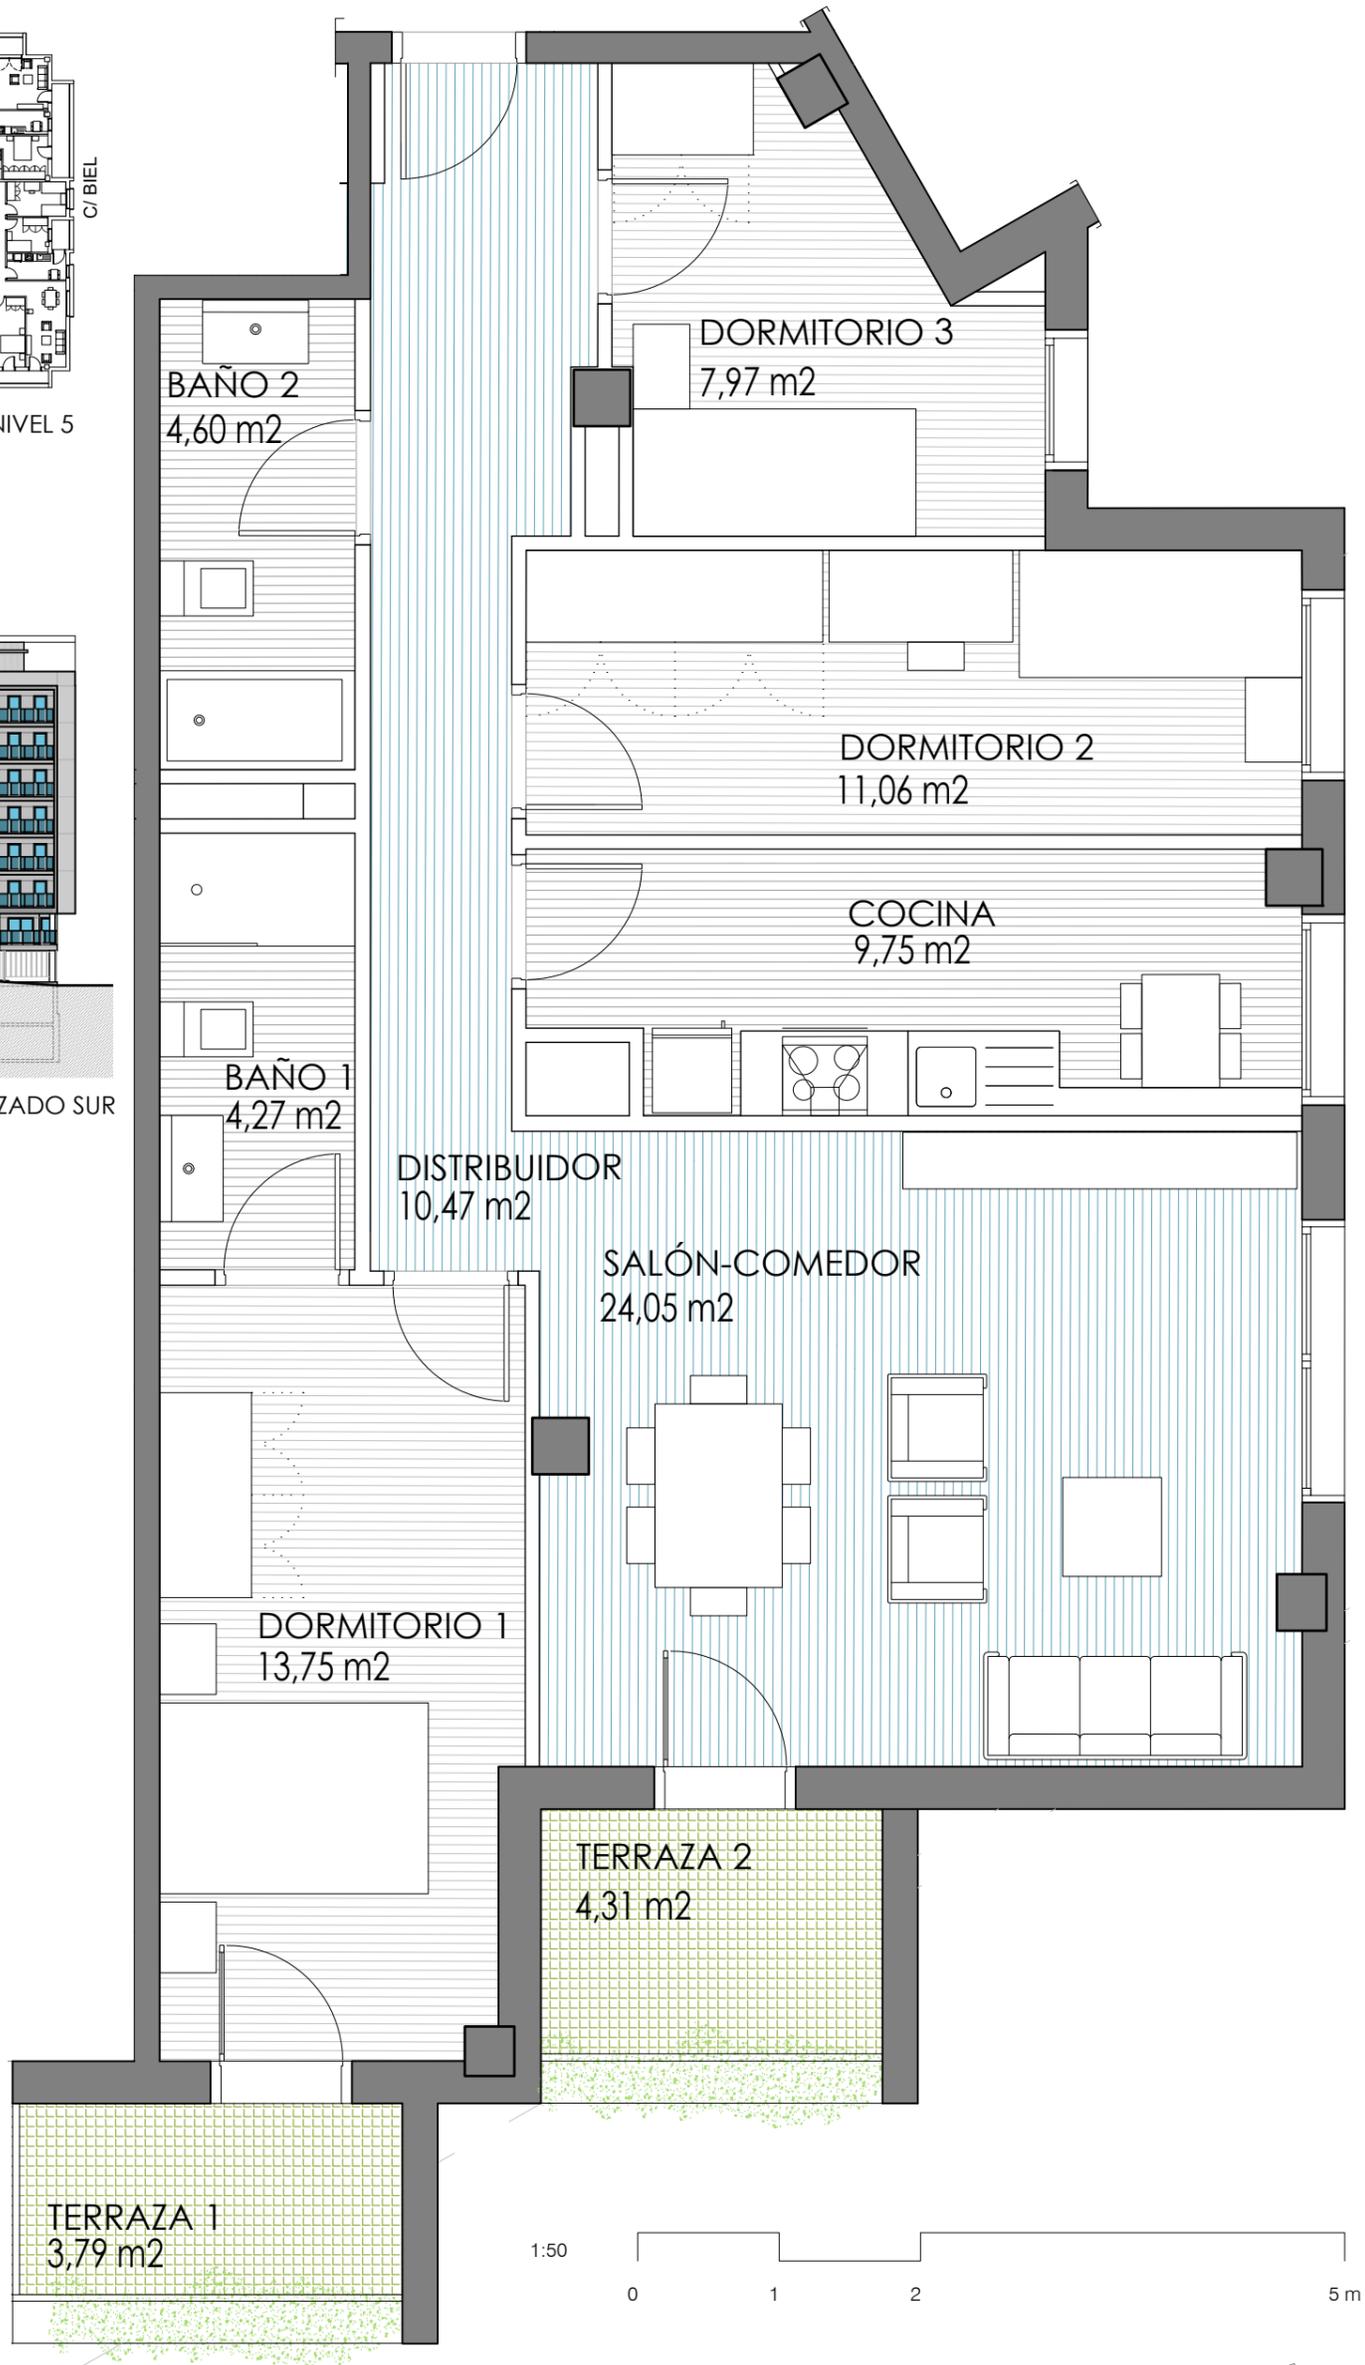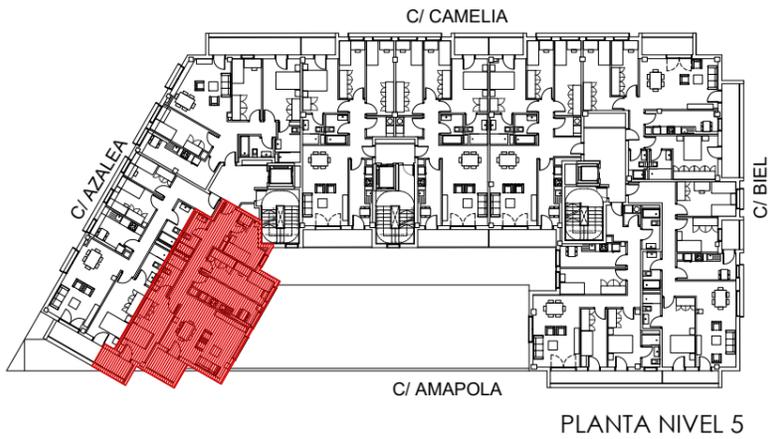

SUP. VPA	85,92 m <sup>2</sup>
SUP. ÚTIL INTERIOR	4,05 m <sup>2</sup>
SUP. ÚTIL EXTERIOR	
<b>SUP. ÚTIL TOTAL</b>	<b>89,97 m<sup>2</sup></b>

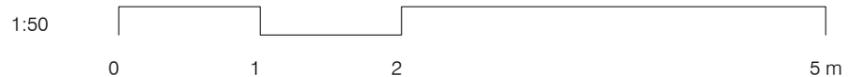

EDIFICIO



PROMOTORA



**PORTAL 1 - PLANTA 5 - VIVIENDA A**

SITUACIÓN




**ÁREA G-57-4 - PARCELA A  
CALLE BIEL - ZARAGOZA**

FASE: PROYECTO BÁSICO


**62** VIVIENDAS **VPA**  
APARCAMIENTO Y TRASTEROS

NOTA: LA PRESENTE FICHA DE VIVIENDA ES ORIENTATIVA, EN BASE AL PROYECTO BÁSICO.

LA PROMOTORA SE RESERVA EL DERECHO DE EFECTUAR EN OBRA LAS MODIFICACIONES QUE OFICIALMENTE LE FUEREN IMPUESTAS POR LA AUTORIDAD COMPETENTE, ASÍ COMO AQUELLAS OTRAS QUE VENGAN MOTIVADAS POR EXIGENCIAS TÉCNICAS O JURÍDICAS PUESTAS DE MANIFIESTO DURANTE LA EJECUCIÓN DEL PROYECTO O DURANTE SU CONSTRUCCIÓN. ESTA FICHA NO CONSTITUYE DOCUMENTO CONTRACTUAL.

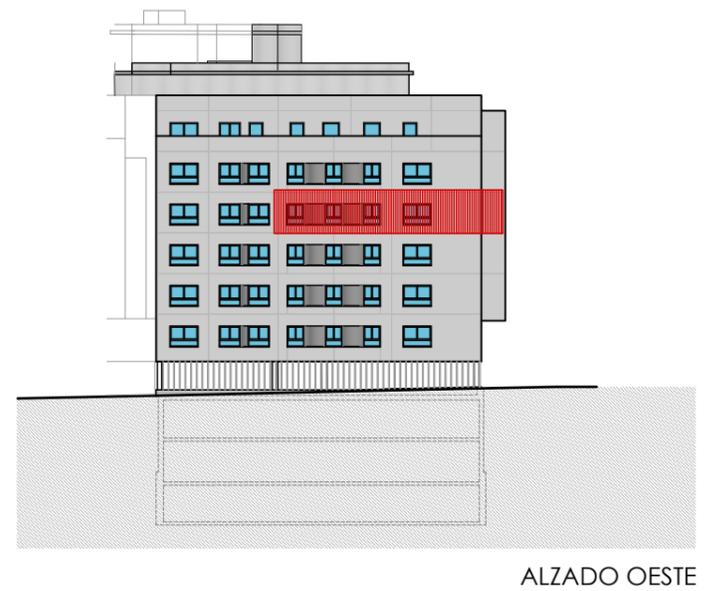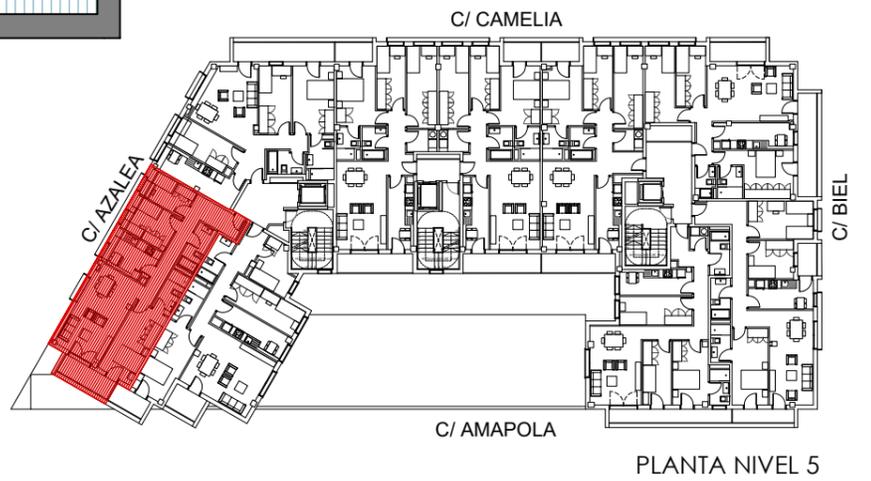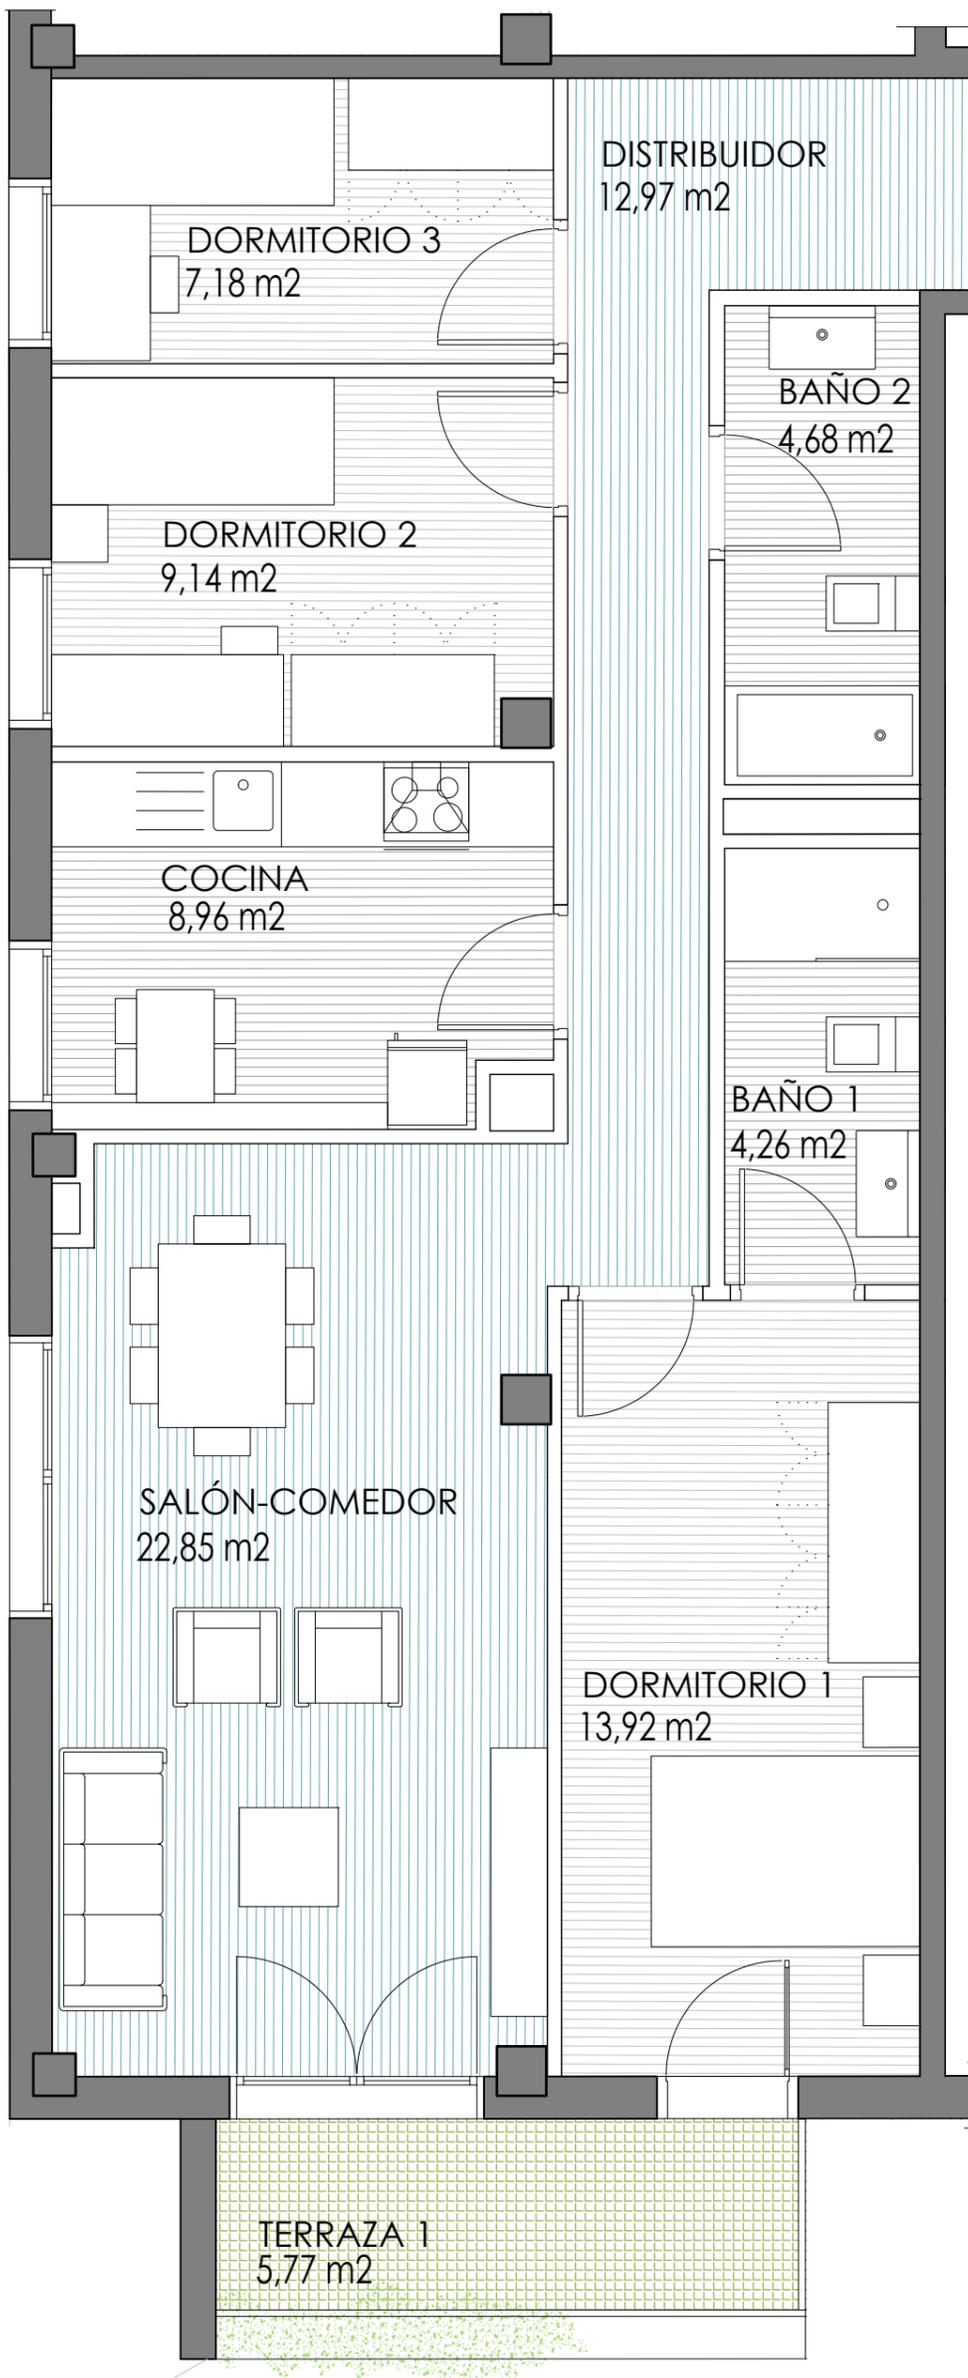

SUP. VPA	
SUP. ÚTIL INTERIOR	83,96 m <sup>2</sup>
SUP. ÚTIL EXTERIOR	2,89 m <sup>2</sup>
<b>SUP. ÚTIL TOTAL</b>	<b>86,85 m<sup>2</sup></b>

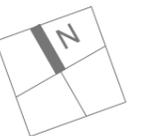

EDIFICIO



PROMOTORA



**PORTAL 1 - PLANTA 5 - VIVIENDA B**



SITUACIÓN

**ÁREA G-57-4 - PARCELA A  
CALLE BIEL - ZARAGOZA**

FASE: PROYECTO BÁSICO

**62** VIVIENDAS **VPA**  
APARCAMIENTO Y TRASTEROS

NOTA: LA PRESENTE FICHA DE VIVIENDA ES ORIENTATIVA, EN BASE AL PROYECTO BÁSICO.  
LA PROMOTORA SE RESERVA EL DERECHO DE EFECTUAR EN OBRA LAS MODIFICACIONES QUE OFICIALMENTE LE FUESEN IMPUESTAS POR LA AUTORIDAD COMPETENTE, ASÍ COMO AQUELLAS OTRAS QUE VENGAN MOTIVADAS POR EXIGENCIAS TÉCNICAS O JURÍDICAS PUESTAS DE MANIFIESTO DURANTE LA EJECUCIÓN DEL PROYECTO O DURANTE SU CONSTRUCCIÓN.  
ESTA FICHA NO CONSTITUYE DOCUMENTO CONTRACTUAL.

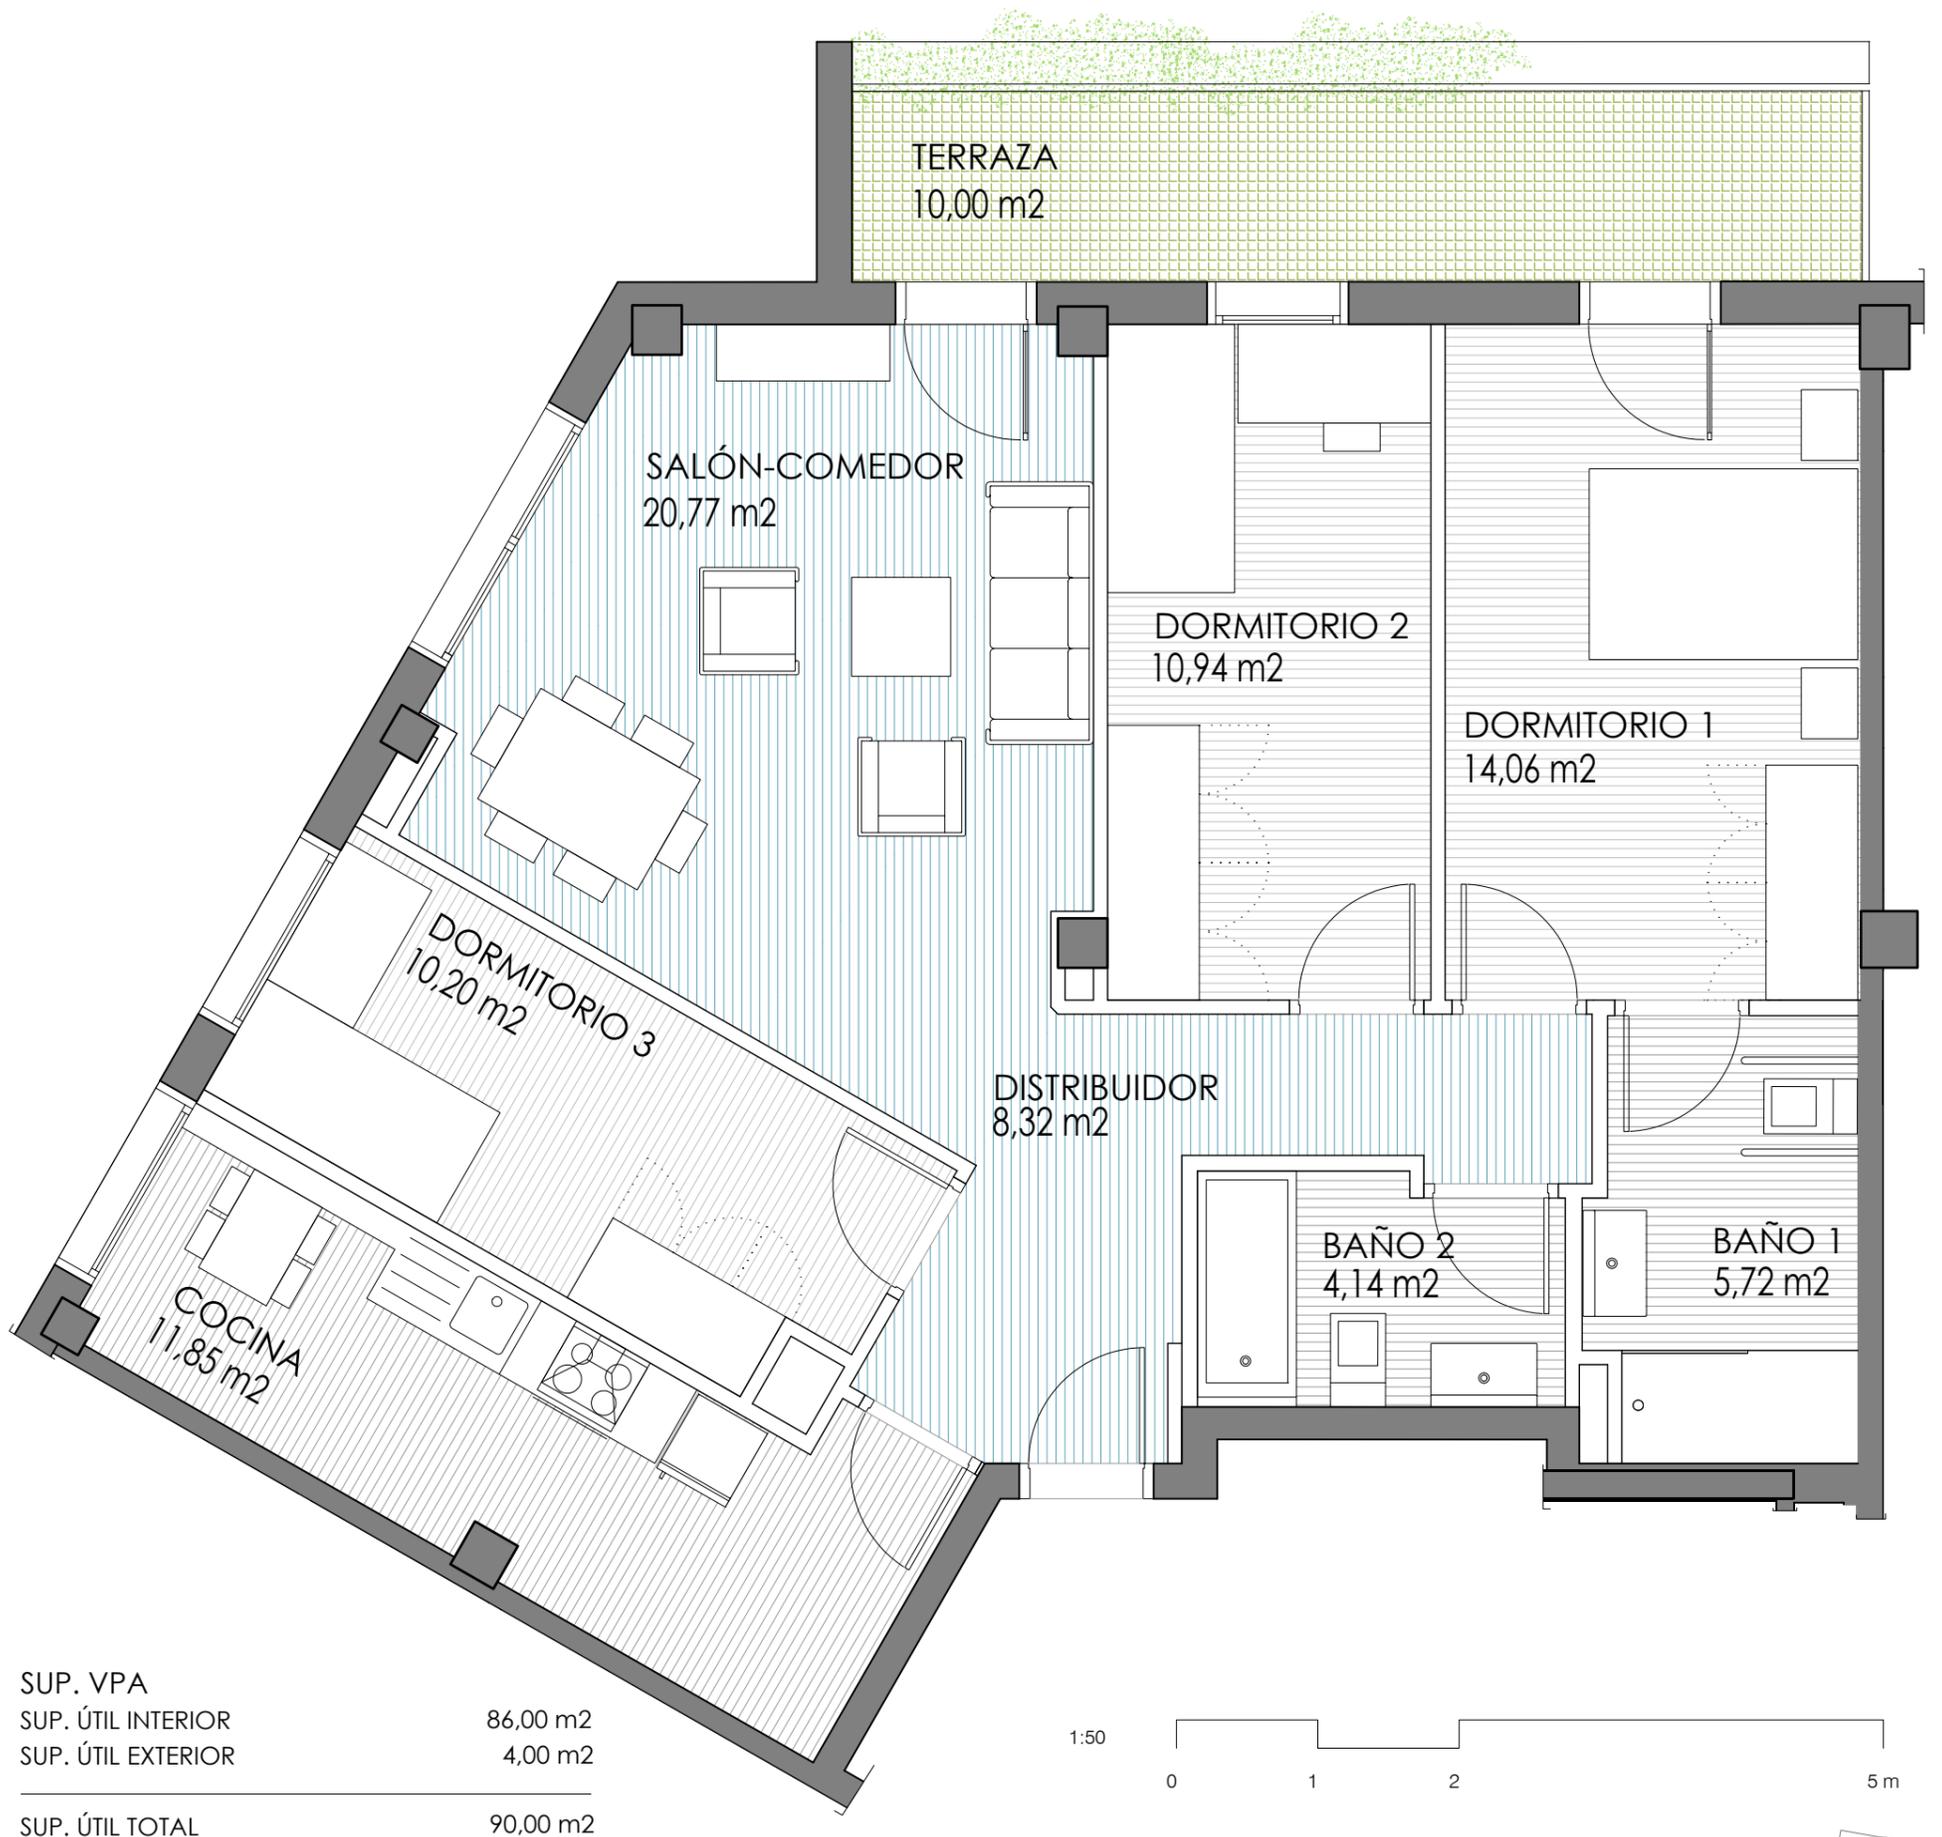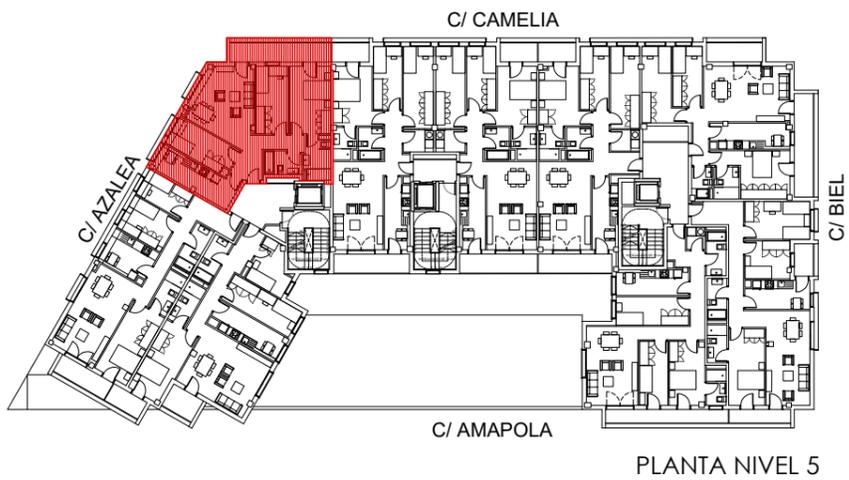

EDIFICIO



PROMOTORA



**PORTAL 1 - PLANTA 5 - VIVIENDA C**

SITUACIÓN

**ÁREA G-57-4 - PARCELA A  
CALLE BIEL - ZARAGOZA**

FASE: PROYECTO BÁSICO



**62** VIVIENDAS **VPA**  
APARCAMIENTO Y TRASTEROS

NOTA: LA PRESENTE FICHA DE VIVIENDA ES ORIENTATIVA, EN BASE AL PROYECTO BÁSICO.


LA PROMOTORA SE RESERVA EL DERECHO DE EFECTUAR EN OBRA LAS MODIFICACIONES QUE OFICIALMENTE LE FUESEN IMPUESTAS POR LA AUTORIDAD COMPETENTE, ASÍ COMO AQUELLAS OTRAS QUE VENGAN MOTIVADAS POR EXIGENCIAS TÉCNICAS O JURÍDICAS PUESTAS DE MANIFIESTO DURANTE LA EJECUCIÓN DEL PROYECTO O DURANTE SU CONSTRUCCIÓN. ESTA FICHA NO CONSTITUYE DOCUMENTO CONTRACTUAL.

INFORMACIÓN DE CONTACTO: 976 218 888 - [www.aragonsigloxxi.com](http://www.aragonsigloxxi.com)

JUNIO 2019

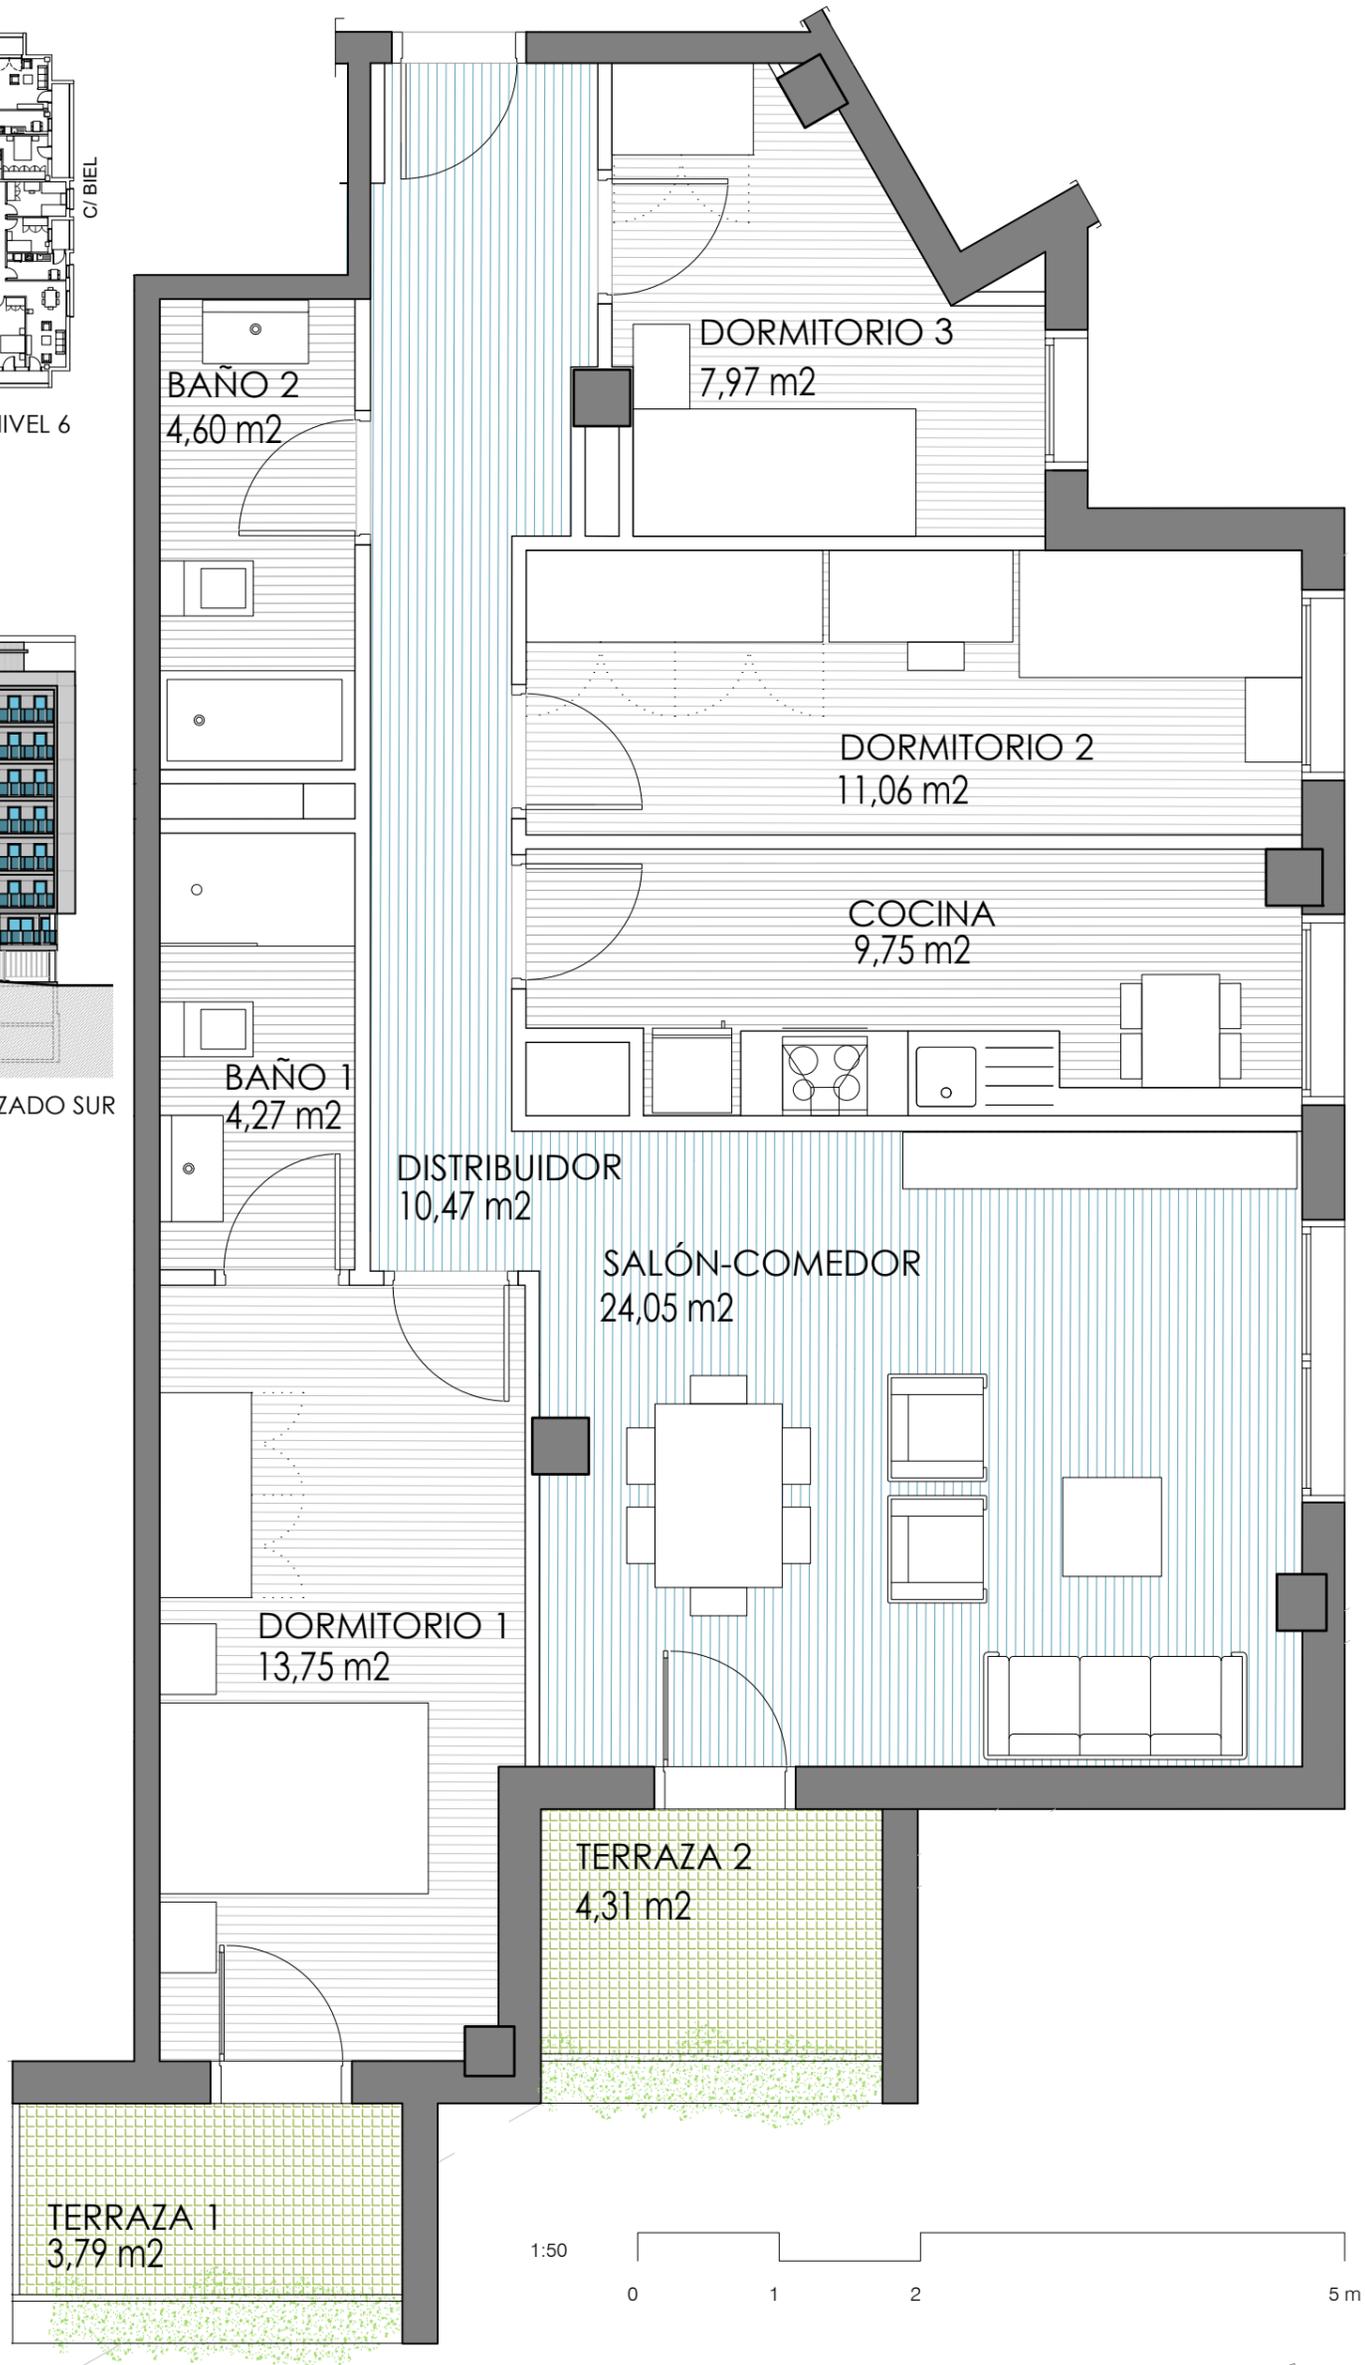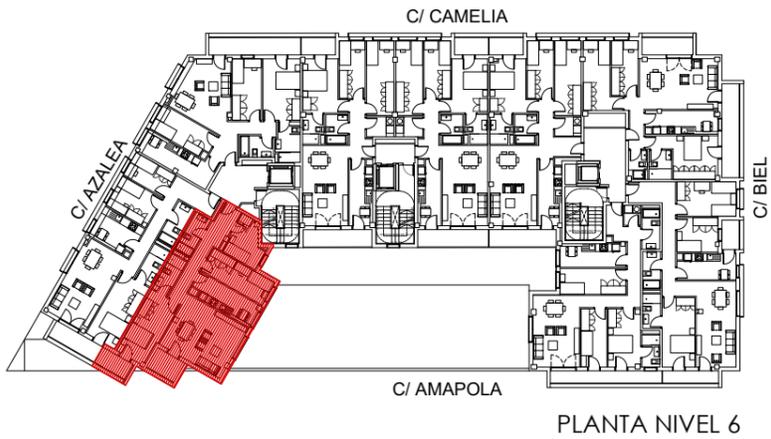

SUP. VPA	85,92 m2
SUP. ÚTIL INTERIOR	4,05 m2
SUP. ÚTIL EXTERIOR	4,05 m2
<b>SUP. ÚTIL TOTAL</b>	<b>89,97 m2</b>

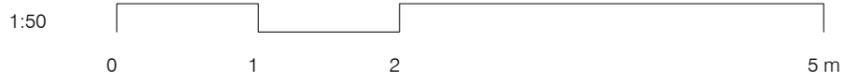

EDIFICIO



PROMOTORA



**PORTAL 1 - PLANTA 6 - VIVIENDA A**



SITUACIÓN

**ÁREA G-57-4 - PARCELA A  
CALLE BIEL - ZARAGOZA**


FASE: PROYECTO BÁSICO

**62** VIVIENDAS **VPA**  
APARCAMIENTO Y TRASTEROS

NOTA: LA PRESENTE FICHA DE VIVIENDA ES ORIENTATIVA, EN BASE AL PROYECTO BÁSICO.  
LA PROMOTORA SE RESERVA EL DERECHO DE EFECTUAR EN OBRA LAS MODIFICACIONES QUE OFICIALMENTE LE FUESEN IMPUESTAS POR LA AUTORIDAD COMPETENTE, ASÍ COMO AQUELLAS OTRAS QUE VENGAN MOTIVADAS POR EXIGENCIAS TÉCNICAS O JURÍDICAS PUESTAS DE MANIFIESTO DURANTE LA EJECUCIÓN DEL PROYECTO O DURANTE SU CONSTRUCCIÓN.  
ESTA FICHA NO CONSTITUYE DOCUMENTO CONTRACTUAL.

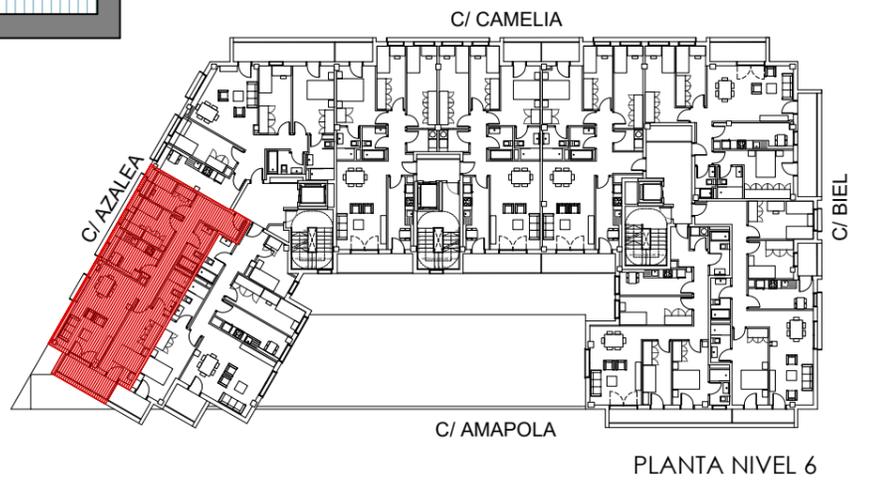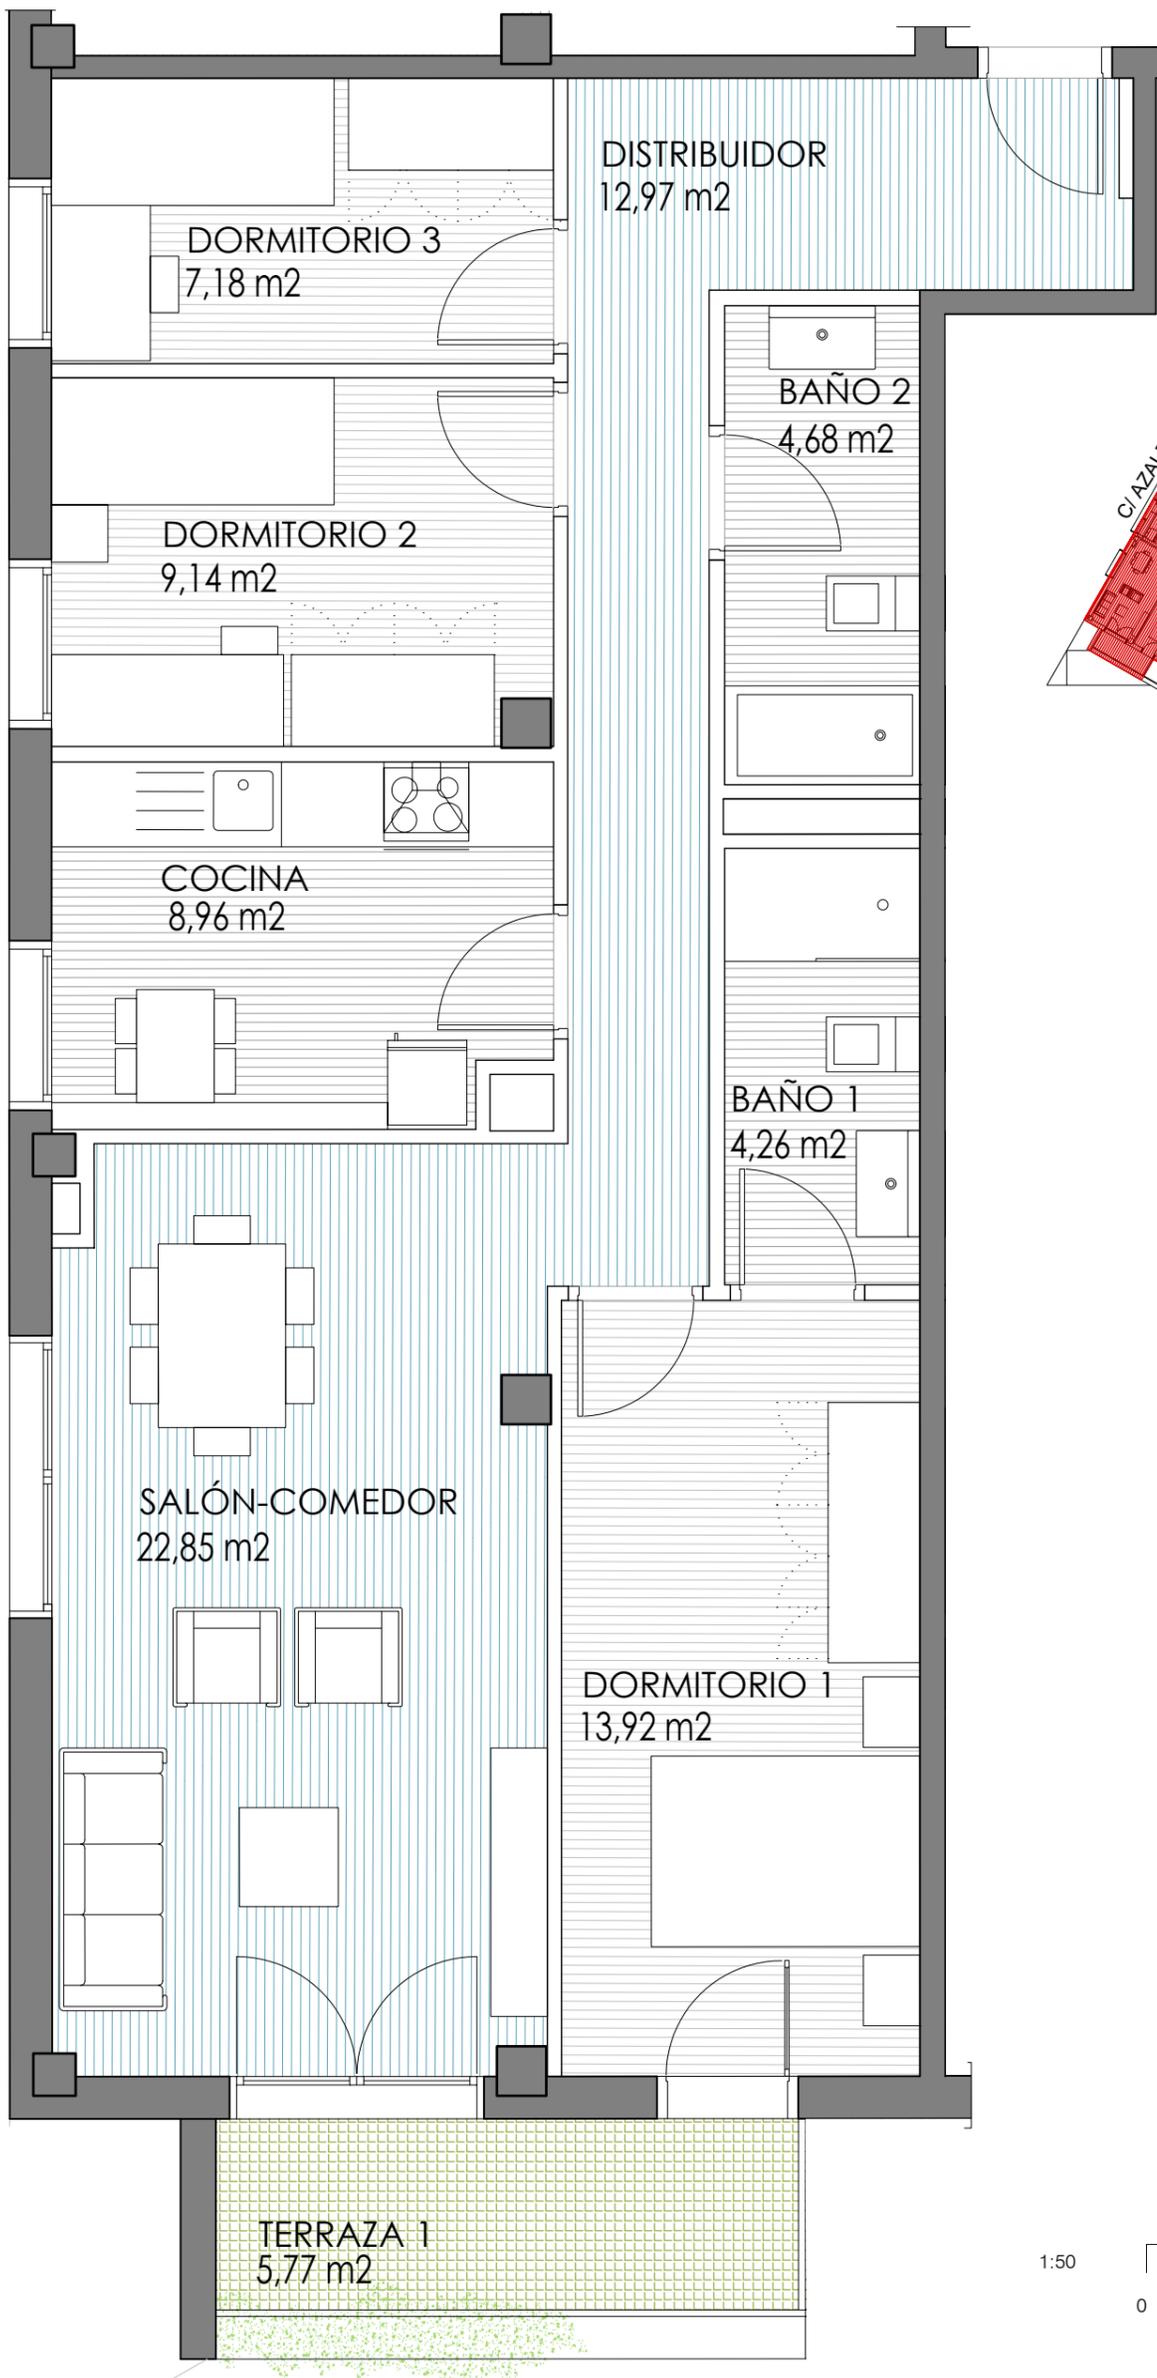

SUP. VPA	
SUP. ÚTIL INTERIOR	83,96 m <sup>2</sup>
SUP. ÚTIL EXTERIOR	2,89 m <sup>2</sup>
<b>SUP. ÚTIL TOTAL</b>	<b>86,85 m<sup>2</sup></b>

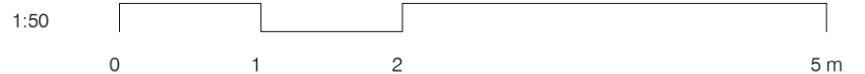

EDIFICIO



PROMOTORA



**PORTAL 1 - PLANTA 6 - VIVIENDA B**


SITUACIÓN

**ÁREA G-57-4 - PARCELA A  
CALLE BIEL - ZARAGOZA**


62 VIVIENDAS VPA  
APARCAMIENTO Y TRASTEROS

FASE: PROYECTO BÁSICO

NOTA: LA PRESENTE FICHA DE VIVIENDA ES ORIENTATIVA, EN BASE AL PROYECTO BÁSICO.  
LA PROMOTORA SE RESERVA EL DERECHO DE EFECTUAR EN OBRA LAS MODIFICACIONES QUE OFICIALMENTE LE FUEREN IMPUESTAS POR LA AUTORIDAD COMPETENTE, ASÍ COMO AQUELLAS OTRAS QUE VENGAN MOTIVADAS POR EXIGENCIAS TÉCNICAS O JURÍDICAS PUESTAS DE MANIFIESTO DURANTE LA EJECUCIÓN DEL PROYECTO O DURANTE SU CONSTRUCCIÓN.  
ESTA FICHA NO CONSTITUYE DOCUMENTO CONTRACTUAL.

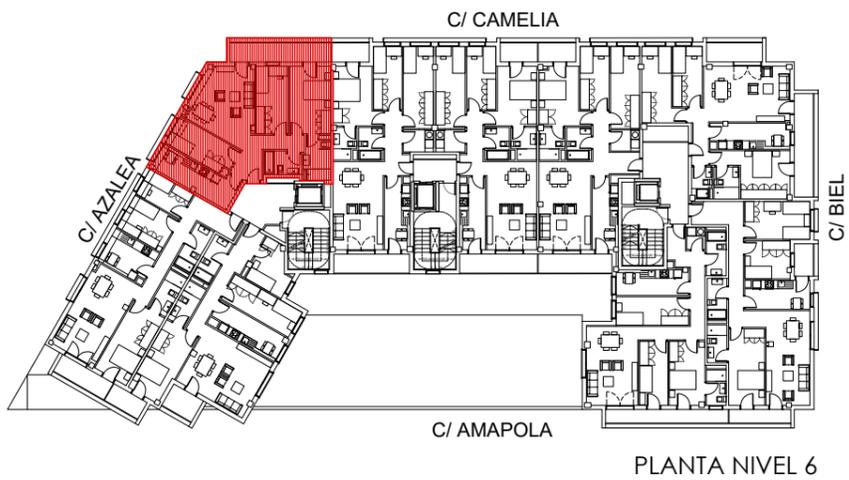

ALZADO NORTE

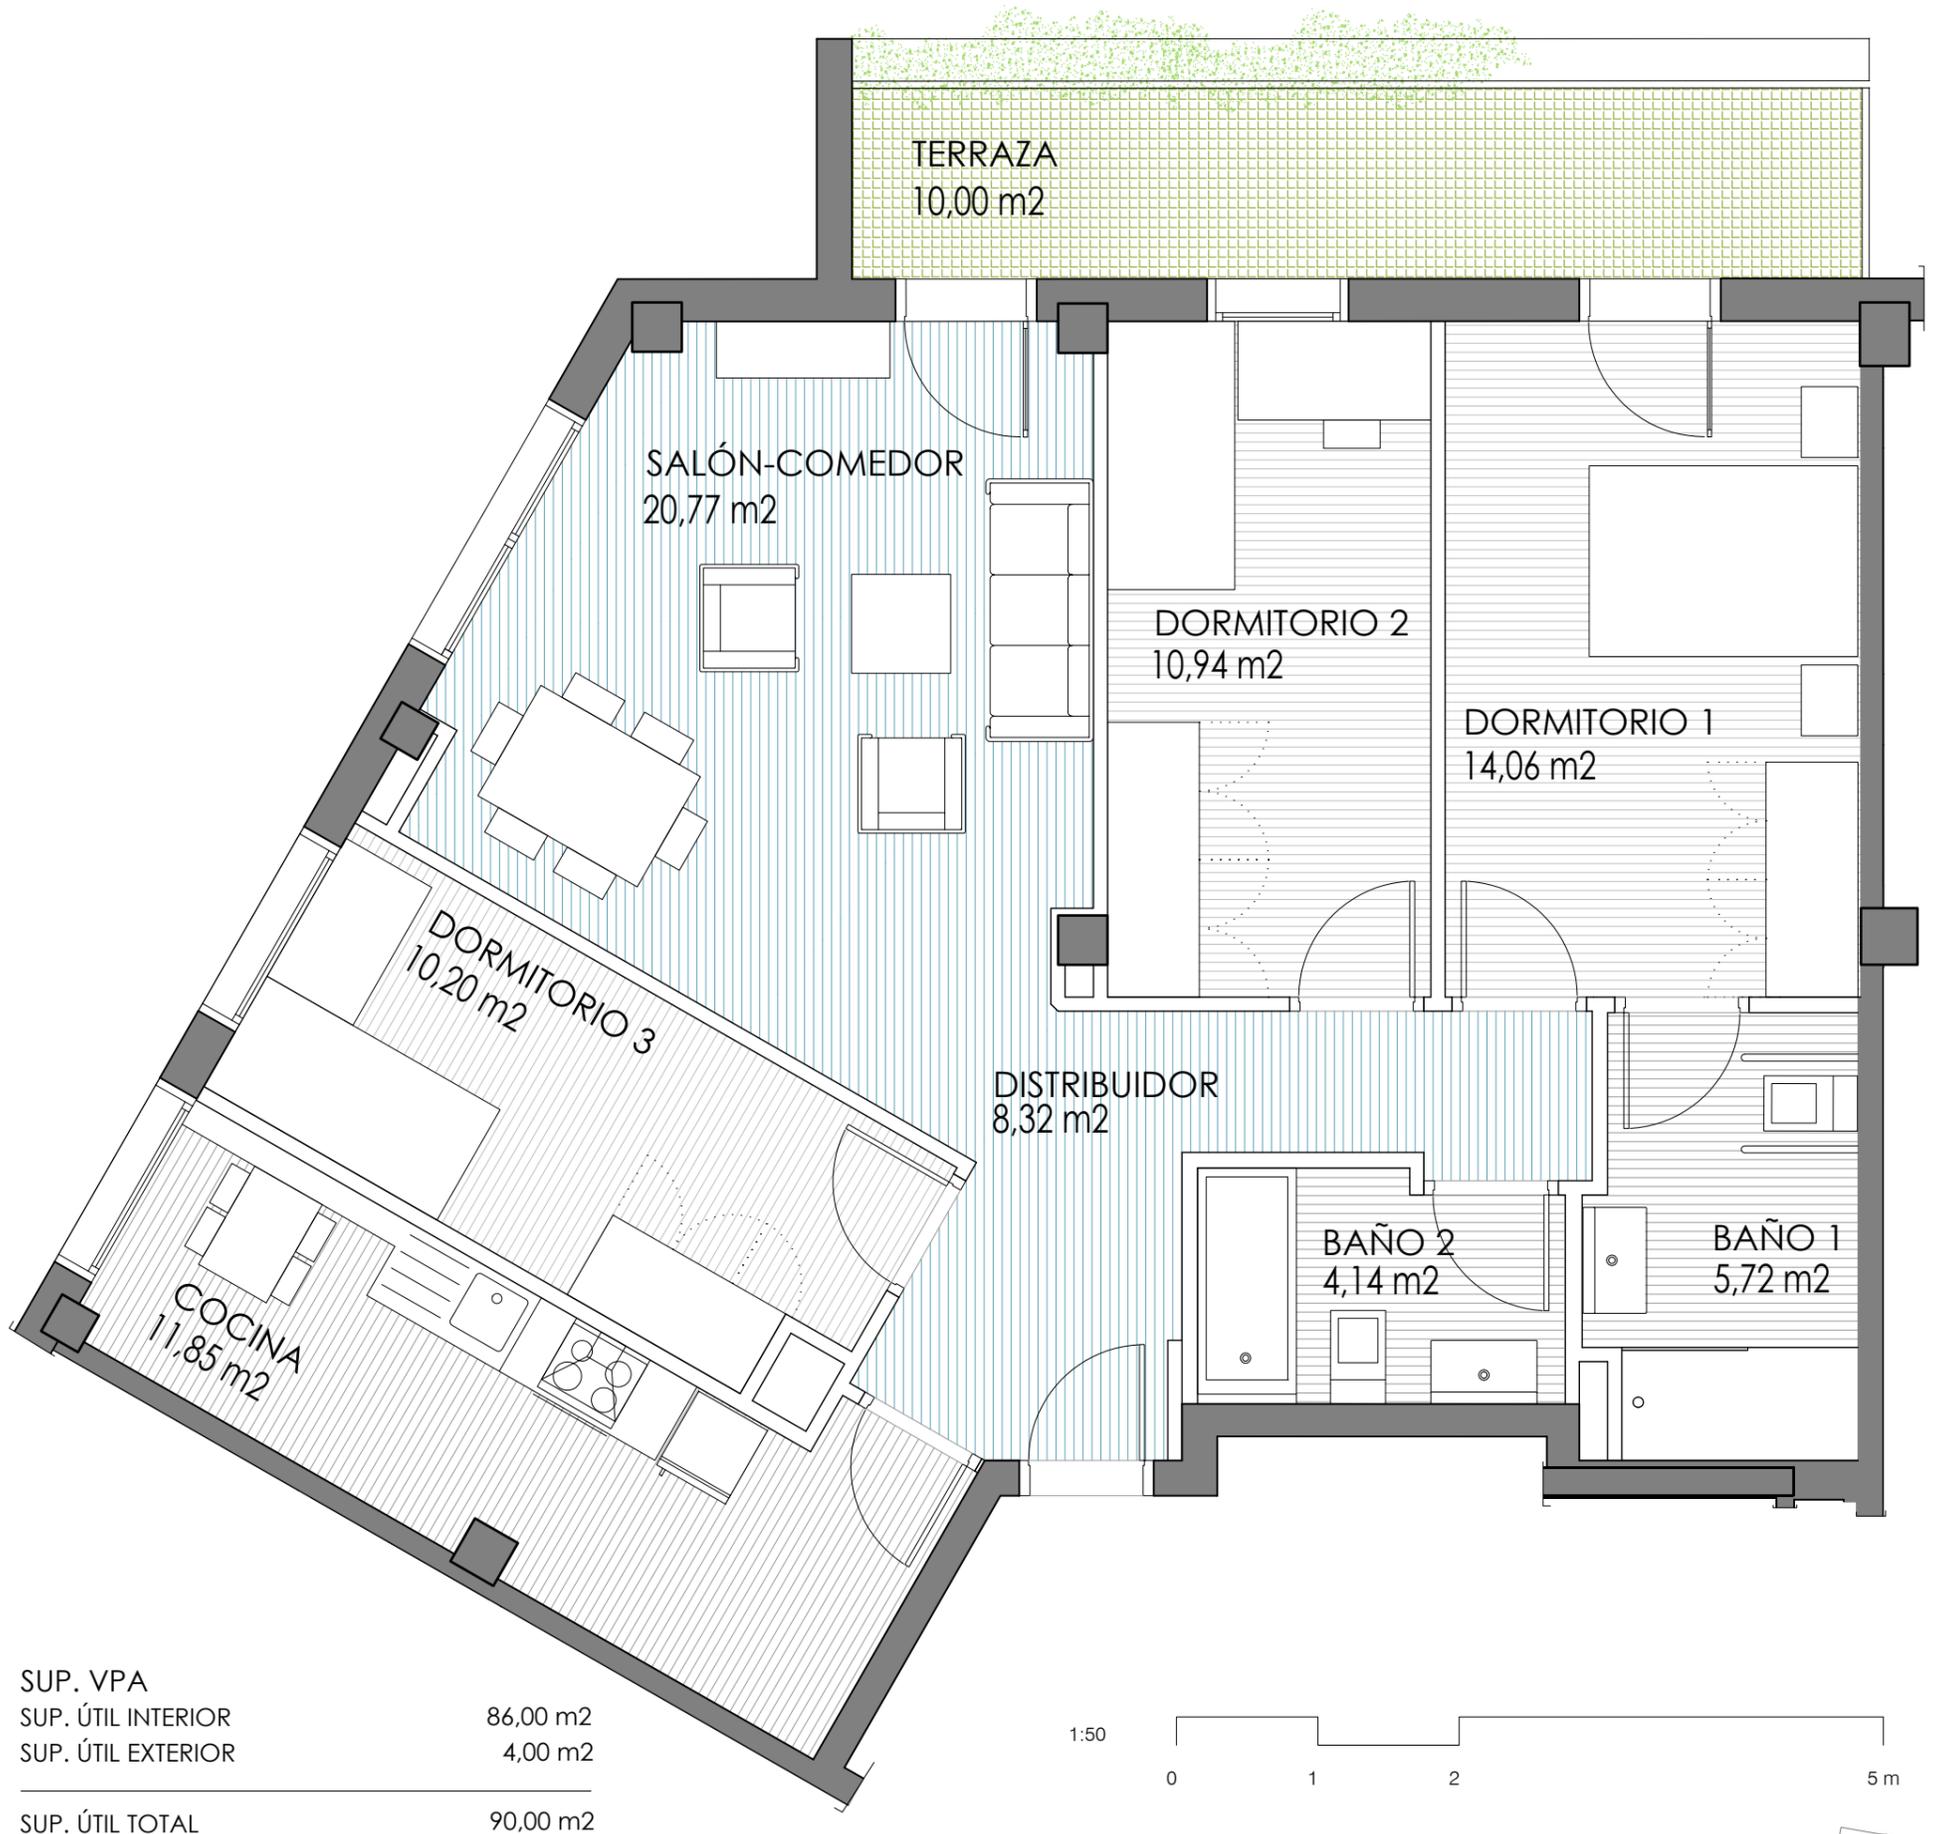

SUP. VPA	
SUP. ÚTIL INTERIOR	86,00 m <sup>2</sup>
SUP. ÚTIL EXTERIOR	4,00 m <sup>2</sup>
<b>SUP. ÚTIL TOTAL</b>	<b>90,00 m<sup>2</sup></b>

EDIFICIO



PROMOTORA



**PORTAL 1 - PLANTA 6 - VIVIENDA C**



SITUACIÓN

**ÁREA G-57-4 - PARCELA A  
CALLE BIEL - ZARAGOZA**

FASE: PROYECTO BÁSICO

**62** VIVIENDAS **VPA**  
APARCAMIENTO Y TRASTEROS

NOTA: LA PRESENTE FICHA DE VIVIENDA ES ORIENTATIVA, EN BASE AL PROYECTO BÁSICO.  
LA PROMOTORA SE RESERVA EL DERECHO DE EFECTUAR EN OBRA LAS MODIFICACIONES QUE OFICIALMENTE LE FUESEN IMPUESTAS POR LA AUTORIDAD COMPETENTE, ASÍ COMO AQUELLAS OTRAS QUE VENGAN MOTIVADAS POR EXIGENCIAS TÉCNICAS O JURÍDICAS PUESTAS DE MANIFIESTO DURANTE LA EJECUCIÓN DEL PROYECTO O DURANTE SU CONSTRUCCIÓN.  
ESTA FICHA NO CONSTITUYE DOCUMENTO CONTRACTUAL.

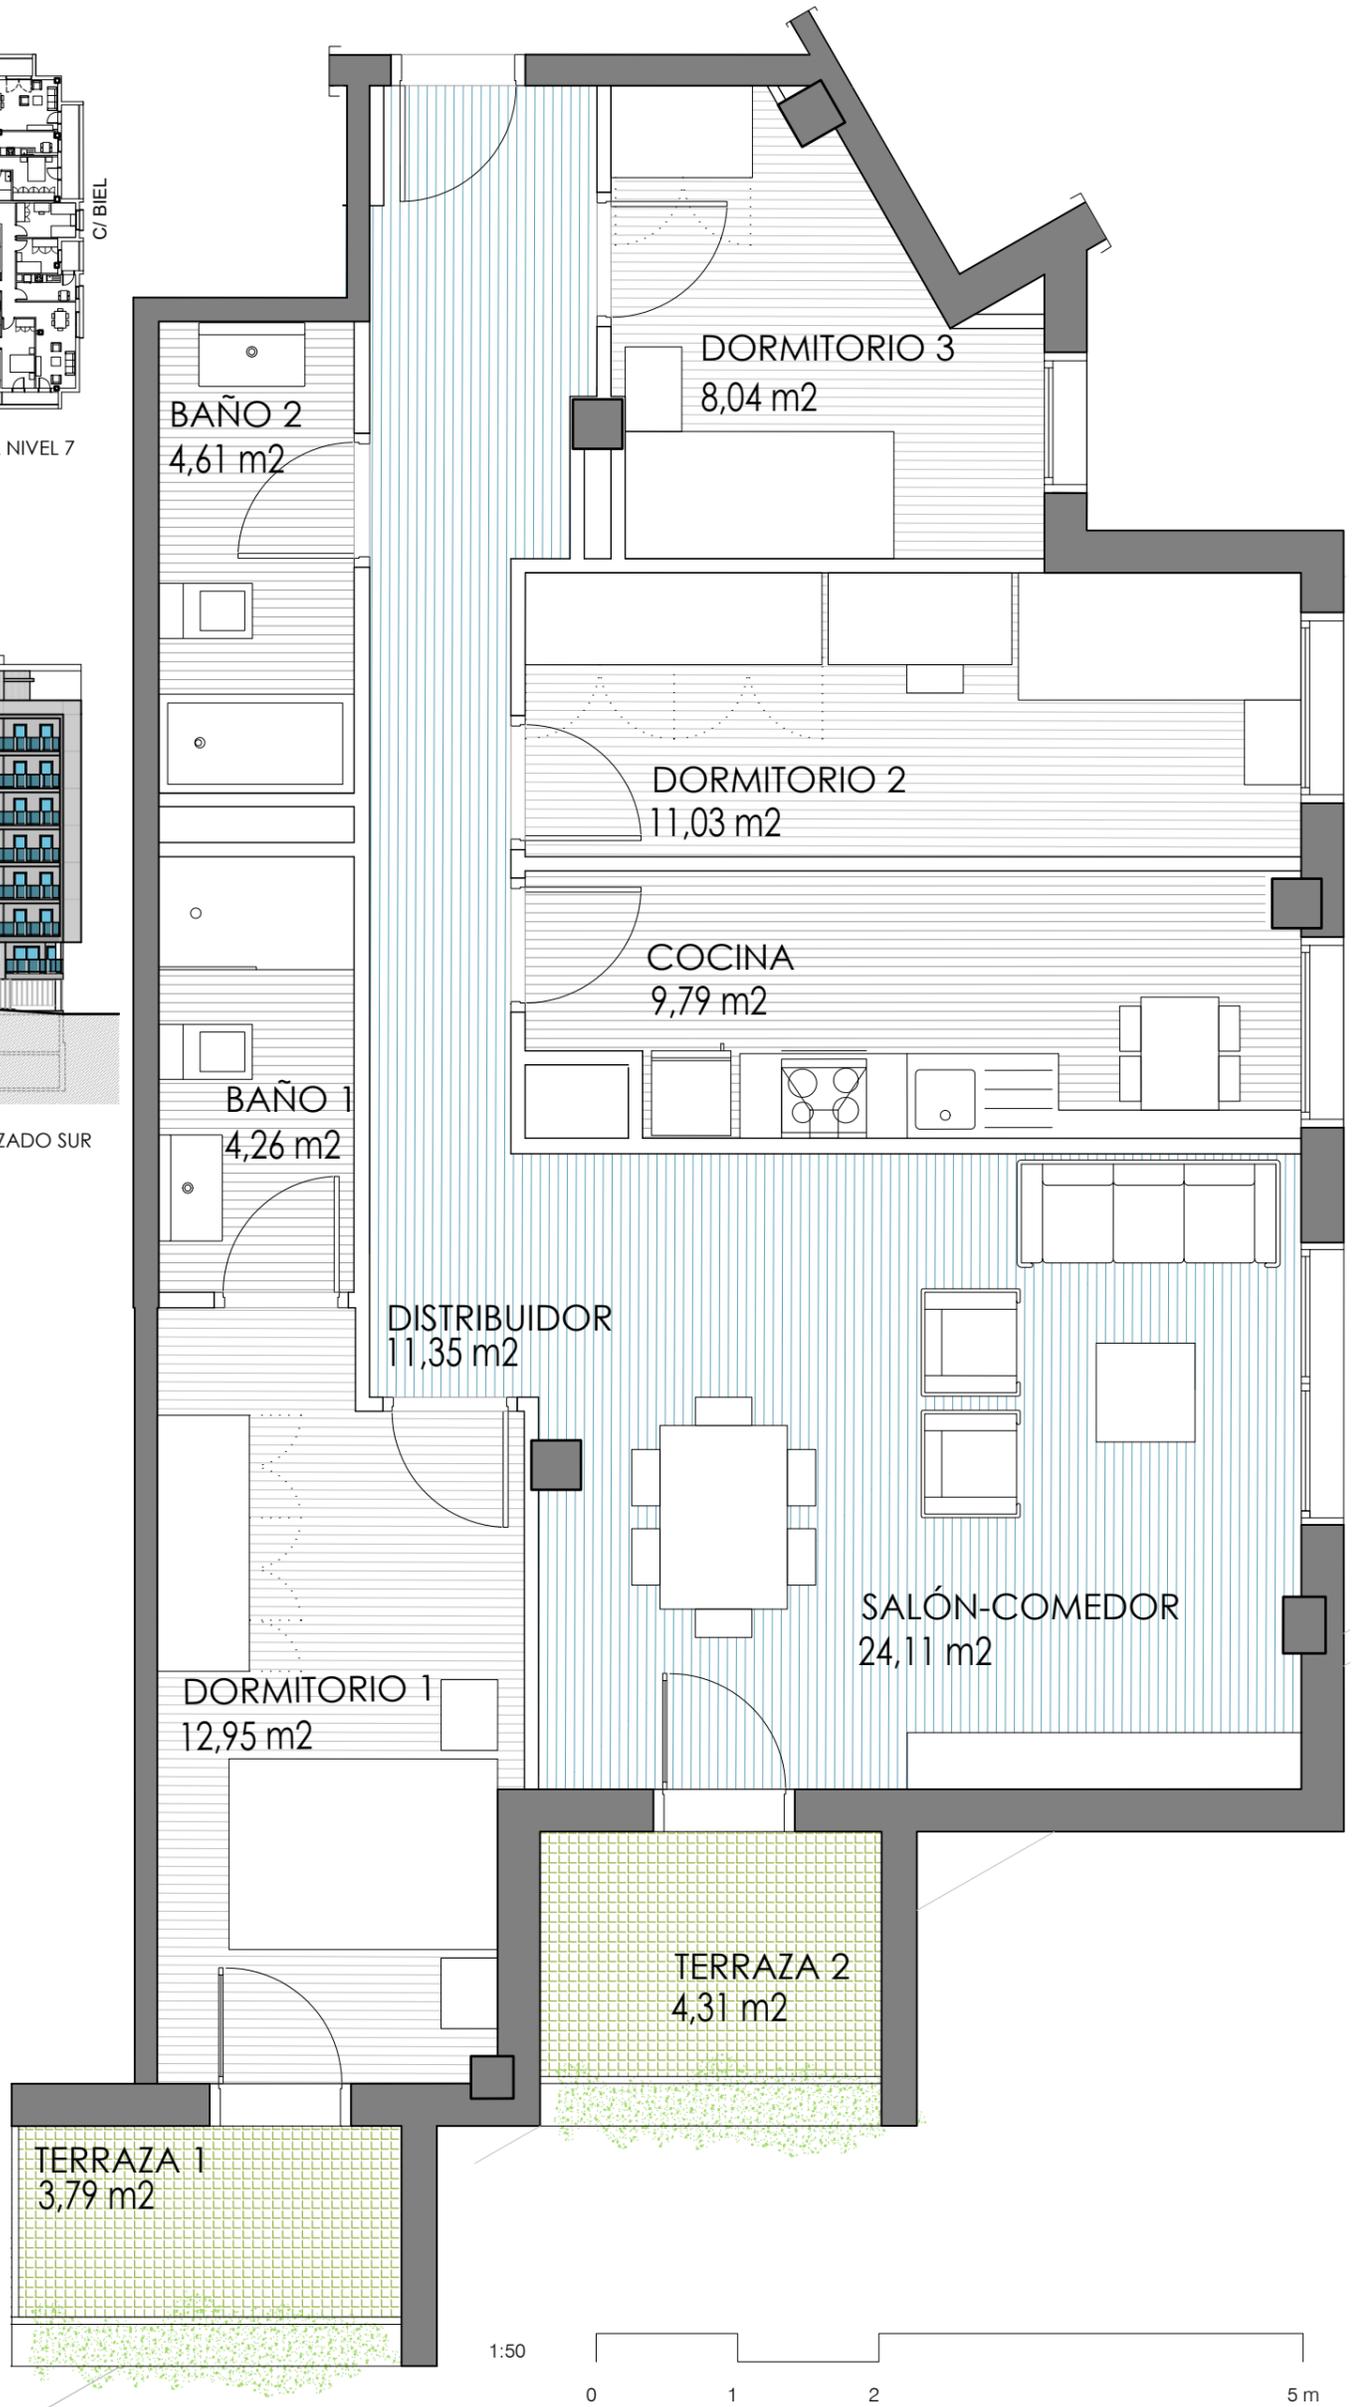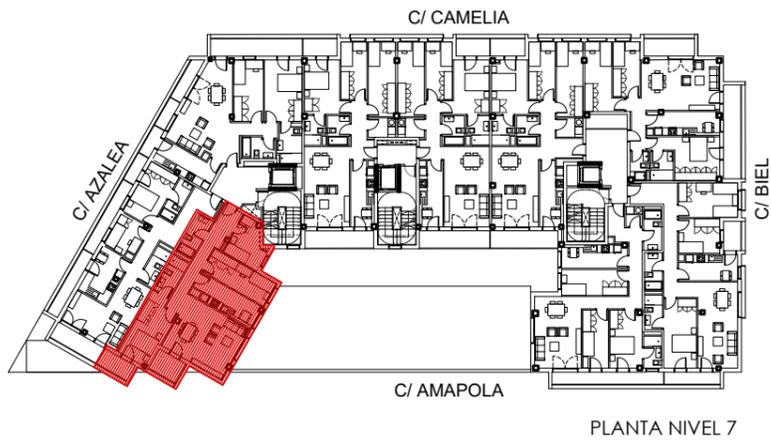

SUP. VPA	
SUP. ÚTIL INTERIOR	86,14 m <sup>2</sup>
SUP. ÚTIL EXTERIOR	3,86 m <sup>2</sup>
<b>SUP. ÚTIL TOTAL</b>	<b>90,00 m<sup>2</sup></b>

EDIFICIO



PROMOTORA



**PORTAL 1 - PLANTA 7 - VIVIENDA A**

SITUACIÓN



**ÁREA G-57-4 - PARCELA A  
CALLE BIEL - ZARAGOZA**

FASE: PROYECTO BÁSICO



**62** VIVIENDAS **VPA**  
APARCAMIENTO Y TRASTEROS

NOTA: LA PRESENTE FICHA DE VIVIENDA ES ORIENTATIVA, EN BASE AL PROYECTO BÁSICO.

LA PROMOTORA SE RESERVA EL DERECHO DE EFECTUAR EN OBRA LAS MODIFICACIONES QUE OFICIALMENTE LE FUESEN IMPUESTAS POR LA AUTORIDAD COMPETENTE, ASÍ COMO AQUELLAS OTRAS QUE VENGAN MOTIVADAS POR EXIGENCIAS TÉCNICAS O JURÍDICAS PUESTAS DE MANIFIESTO DURANTE LA EJECUCIÓN DEL PROYECTO O DURANTE SU CONSTRUCCIÓN. ESTA FICHA NO CONSTITUYE DOCUMENTO CONTRACTUAL.

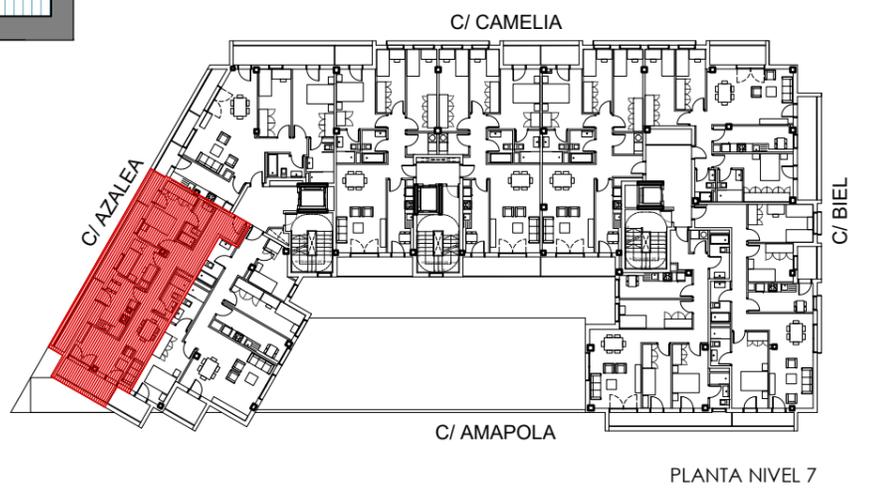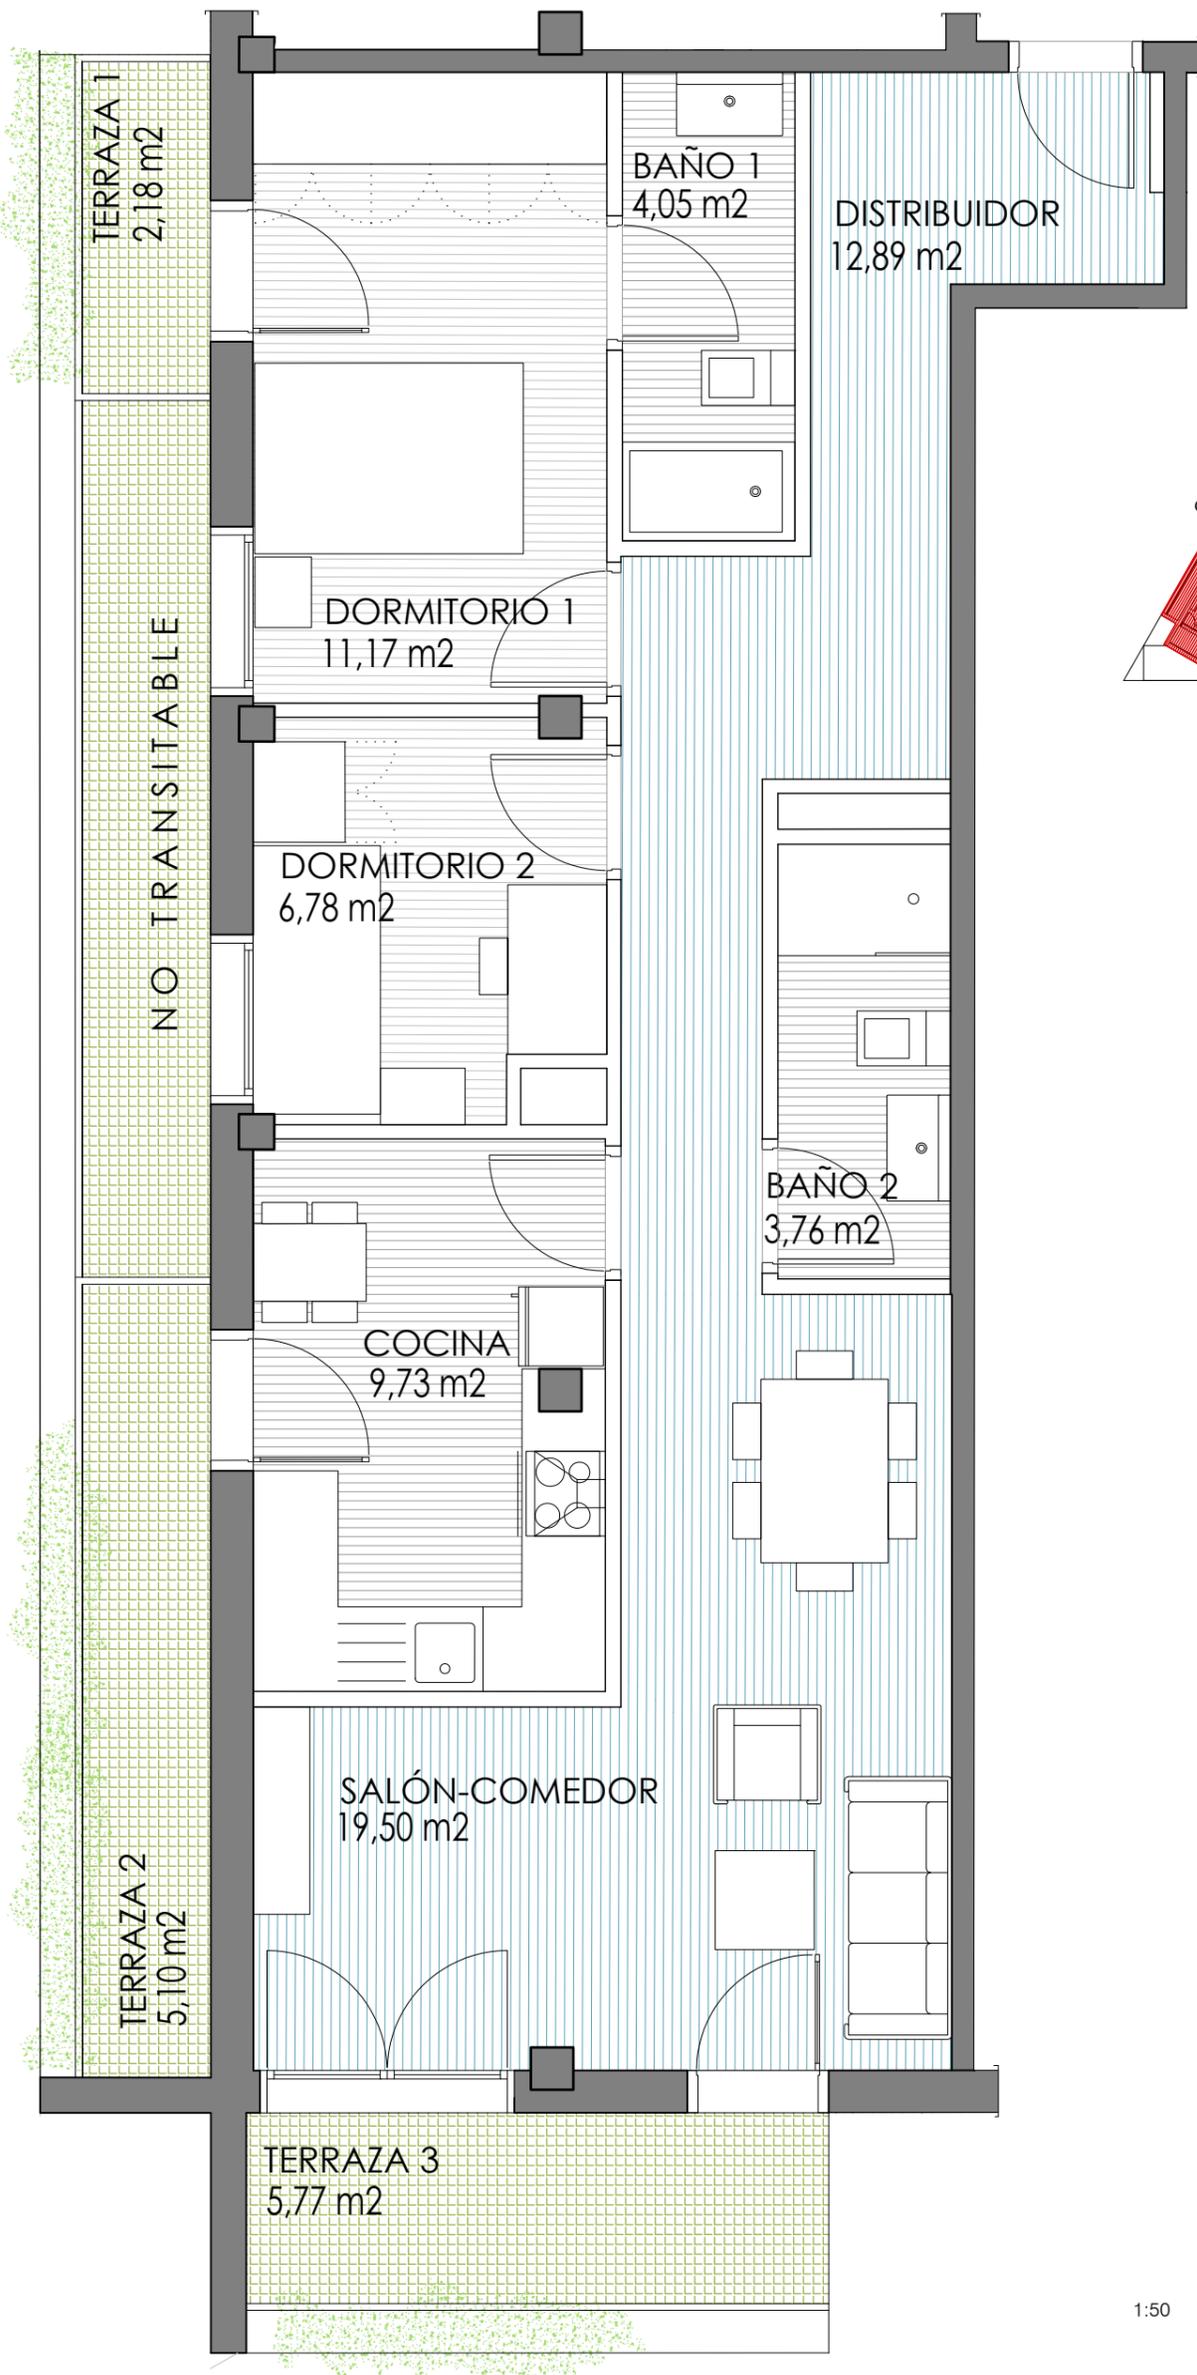

SUP. VPA	
SUP. ÚTIL INTERIOR	67,88 m <sup>2</sup>
SUP. ÚTIL EXTERIOR	6,53 m <sup>2</sup>
<b>SUP. ÚTIL TOTAL</b>	<b>74,41 m<sup>2</sup></b>

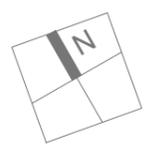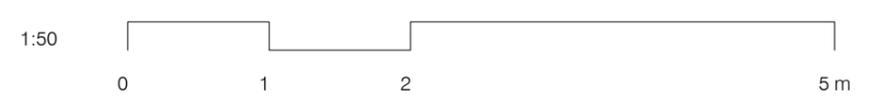

EDIFICIO

PROMOTORA

**PORTAL 1 - PLANTA 7 - VIVIENDA B**

SITUACIÓN

**ÁREA G-57-4 - PARCELA A**  
**CALLE BIEL - ZARAGOZA**


FASE: PROYECTO BÁSICO

**62** VIVIENDAS **VPA**  
APARCAMIENTO Y TRASTEROS

INFORMACIÓN DE CONTACTO: 976 218 888 - [www.aragonsigloxxi.com](http://www.aragonsigloxxi.com)

NOTA: LA PRESENTE FICHA DE VIVIENDA ES ORIENTATIVA, EN BASE AL PROYECTO BÁSICO.  
LA PROMOTORA SE RESERVA EL DERECHO DE EFECTUAR EN OBRA LAS MODIFICACIONES QUE OFICIALMENTE LE FUESEN IMPUESTAS POR LA AUTORIDAD COMPETENTE, ASÍ COMO AQUELLAS OTRAS QUE VENGAN MOTIVADAS POR EXIGENCIAS TÉCNICAS O JURÍDICAS PUESTAS DE MANIFIESTO DURANTE LA EJECUCIÓN DEL PROYECTO O DURANTE SU CONSTRUCCIÓN.  
ESTA FICHA NO CONSTITUYE DOCUMENTO CONTRACTUAL.


JUNIO 2019

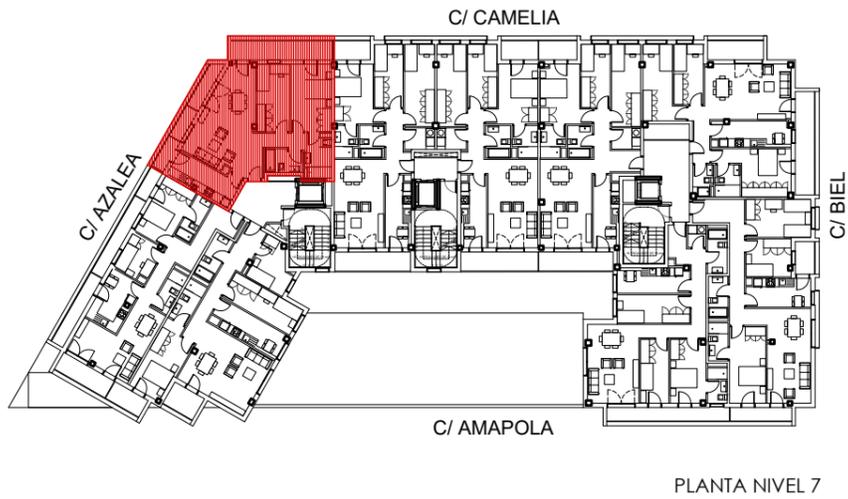


PLANTA NIVEL 7



ALZADO NORTE

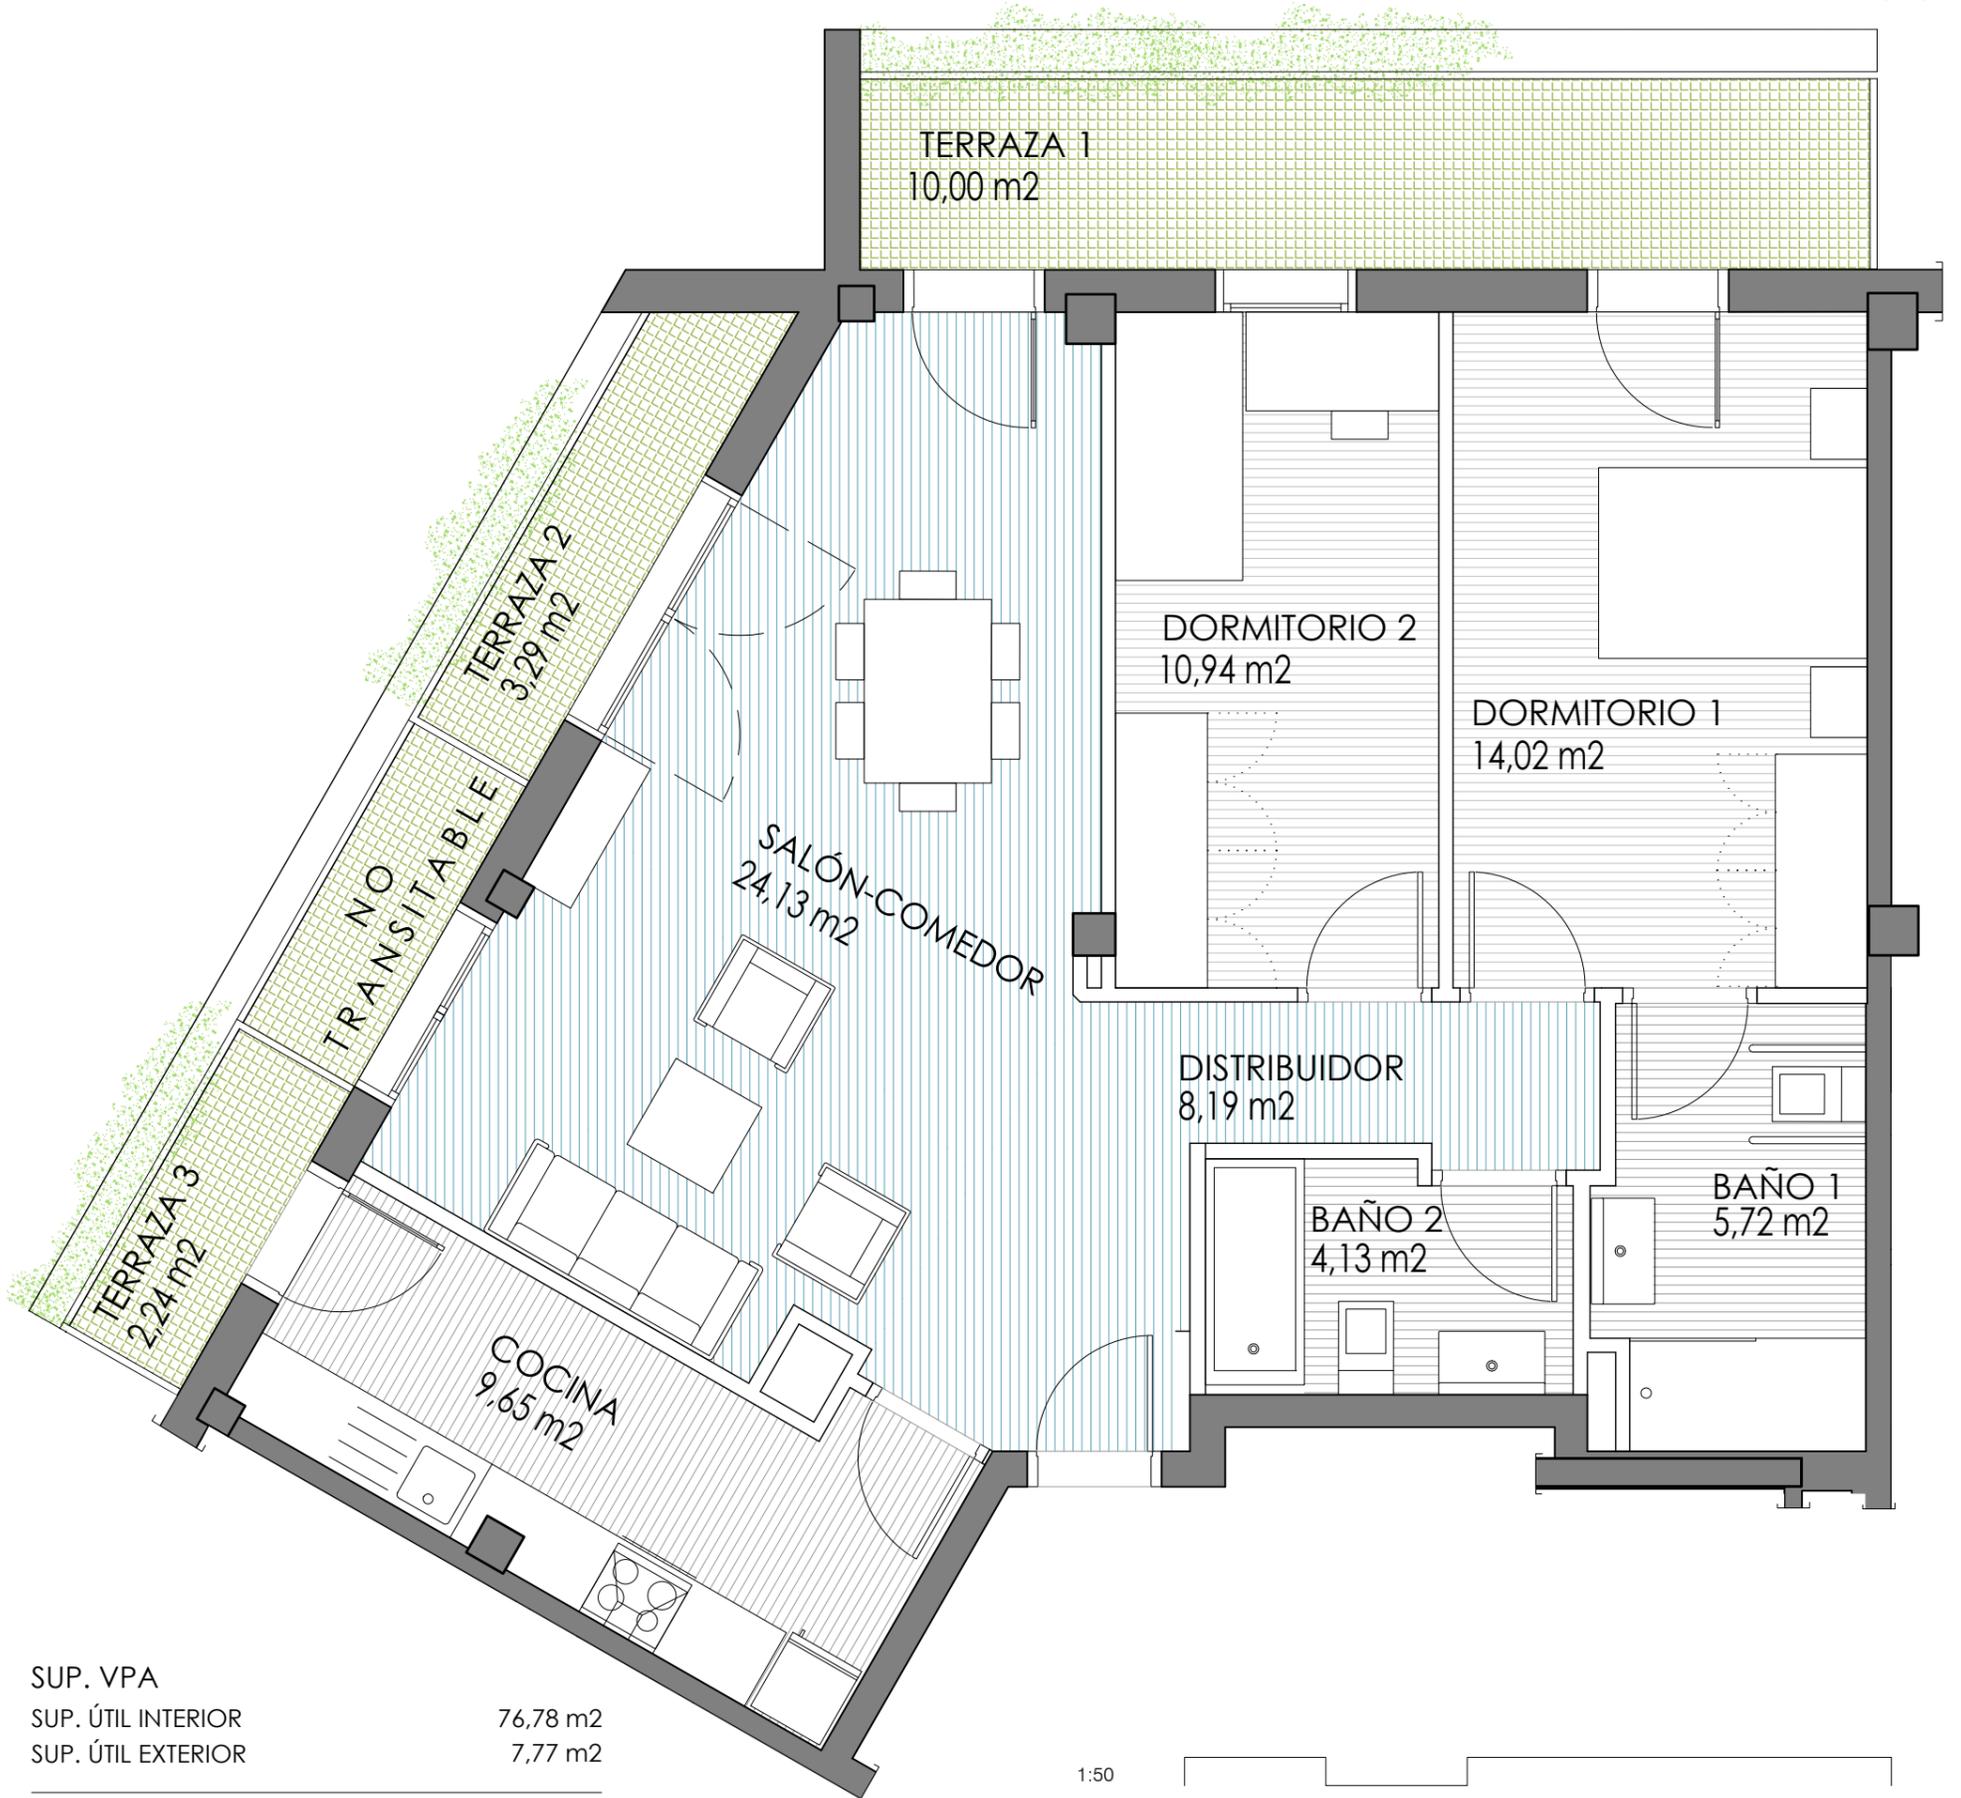

SUP. VPA	
SUP. ÚTIL INTERIOR	76,78 m <sup>2</sup>
SUP. ÚTIL EXTERIOR	7,77 m <sup>2</sup>
<b>SUP. ÚTIL TOTAL</b>	<b>84,55 m<sup>2</sup></b>

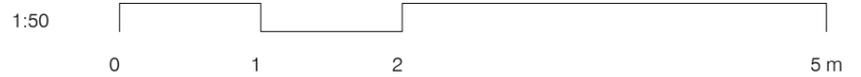

EDIFICIO



PROMOTORA



**PORTAL 1 - PLANTA 7 - VIVIENDA C**




SITUACIÓN

**ÁREA G-57-4 - PARCELA A  
CALLE BIEL - ZARAGOZA**


FASE: PROYECTO BÁSICO

**62** VIVIENDAS **VPA**  
APARCAMIENTO Y TRASTEROS

NOTA: LA PRESENTE FICHA DE VIVIENDA ES ORIENTATIVA, EN BASE AL PROYECTO BÁSICO.  
LA PROMOTORA SE RESERVA EL DERECHO DE EFECTUAR EN OBRA LAS MODIFICACIONES QUE OFICIALMENTE LE FUESEN IMPUESTAS POR LA AUTORIDAD COMPETENTE, ASÍ COMO AQUELLAS OTRAS QUE VENGAN MOTIVADAS POR EXIGENCIAS TÉCNICAS O JURÍDICAS PUESTAS DE MANIFIESTO DURANTE LA EJECUCIÓN DEL PROYECTO O DURANTE SU CONSTRUCCIÓN.  
ESTA FICHA NO CONSTITUYE DOCUMENTO CONTRACTUAL.

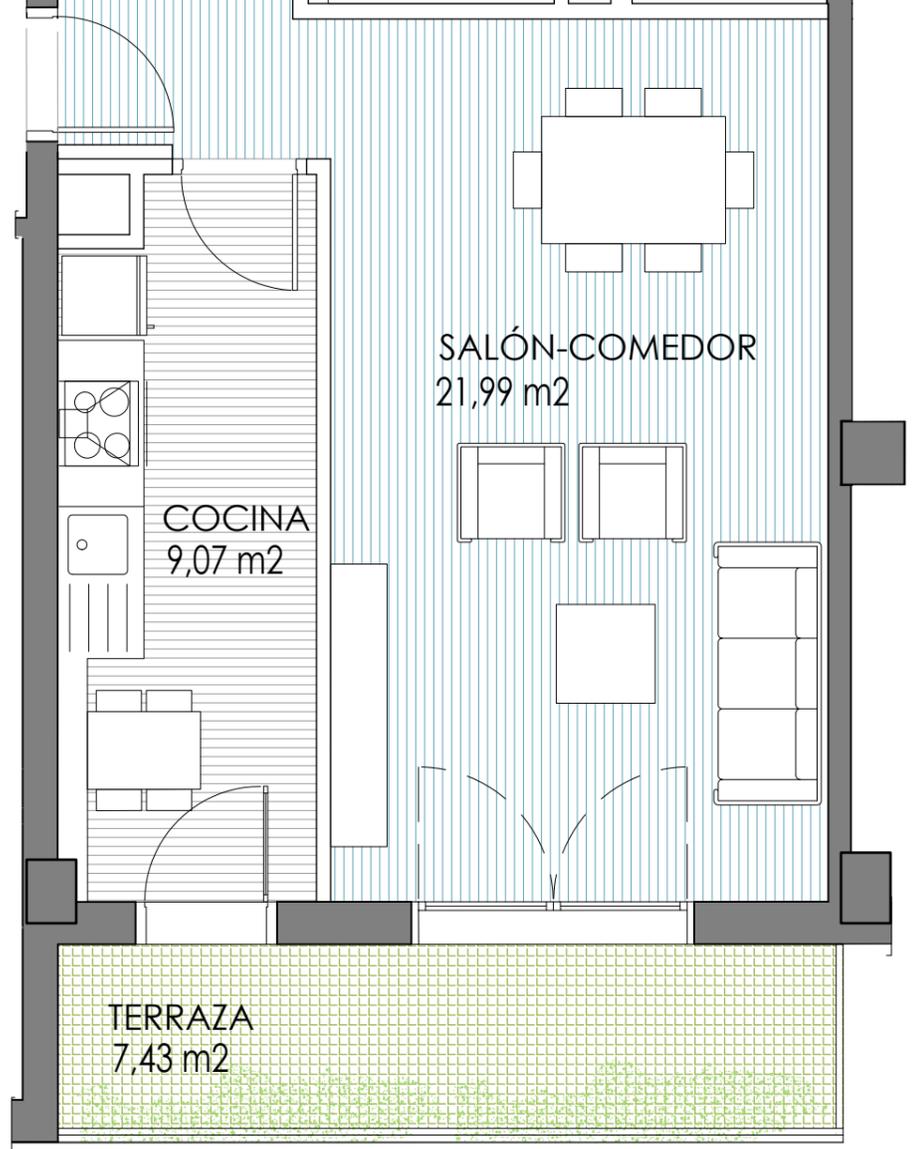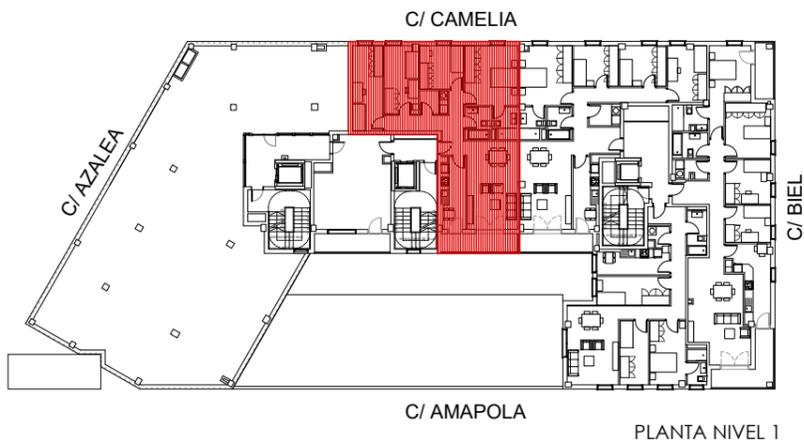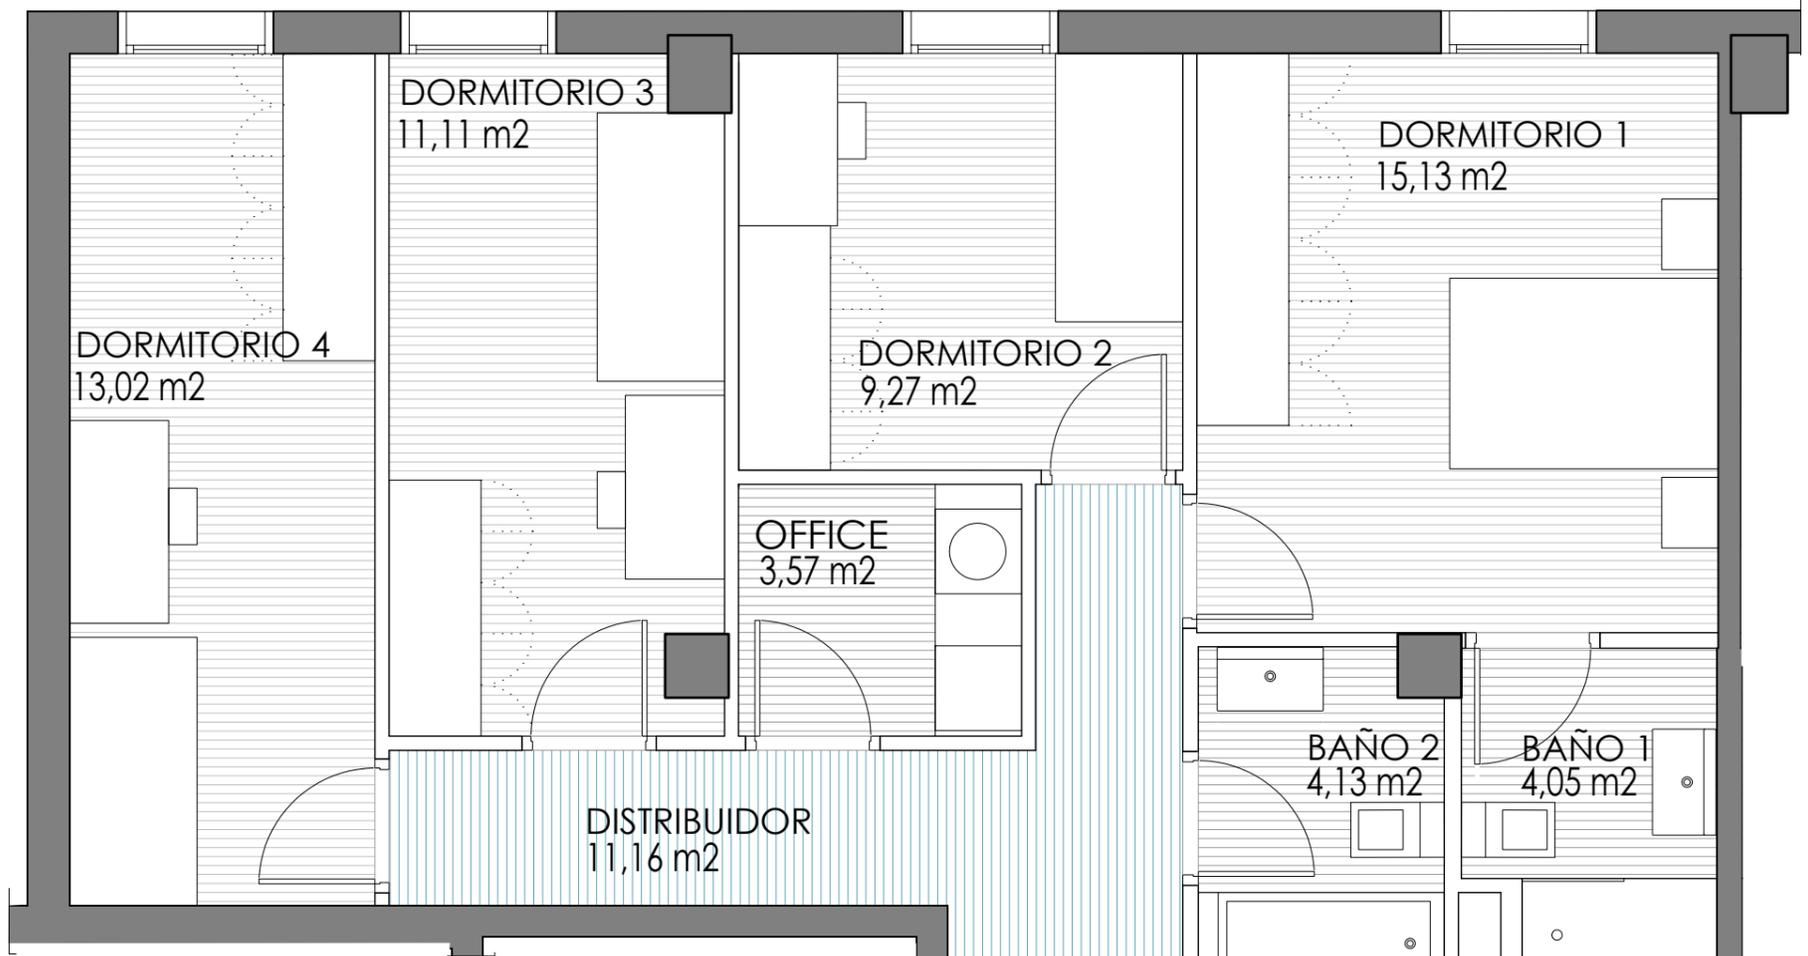

SUP. VPA	
SUP. ÚTIL INTERIOR	102,50 m <sup>2</sup>
SUP. ÚTIL EXTERIOR	3,72 m <sup>2</sup>
<b>SUP. ÚTIL TOTAL</b>	<b>106,22 m<sup>2</sup></b>

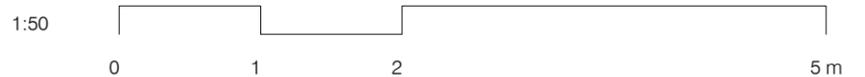

EDIFICIO



PROMOTORA



**PORTAL 2 - PLANTA 1 - VIVIENDA B**

SITUACIÓN



**ÁREA G-57-4 - PARCELA A  
CALLE BIEL - ZARAGOZA**




FASE: PROYECTO BÁSICO

**62** VIVIENDAS **VPA**  
APARCAMIENTO Y TRASTEROS

NOTA: LA PRESENTE FICHA DE VIVIENDA ES ORIENTATIVA, EN BASE AL PROYECTO BÁSICO.  
LA PROMOTORA SE RESERVA EL DERECHO DE EFECTUAR EN OBRA LAS MODIFICACIONES QUE OFICIALMENTE LE FUESEN IMPUESTAS POR LA AUTORIDAD COMPETENTE, ASÍ COMO AQUELLAS OTRAS QUE VENGAN MOTIVADAS POR EXIGENCIAS TÉCNICAS O JURÍDICAS PUESTAS DE MANIFIESTO DURANTE LA EJECUCIÓN DEL PROYECTO O DURANTE SU CONSTRUCCIÓN.  
ESTA FICHA NO CONSTITUYE DOCUMENTO CONTRACTUAL.

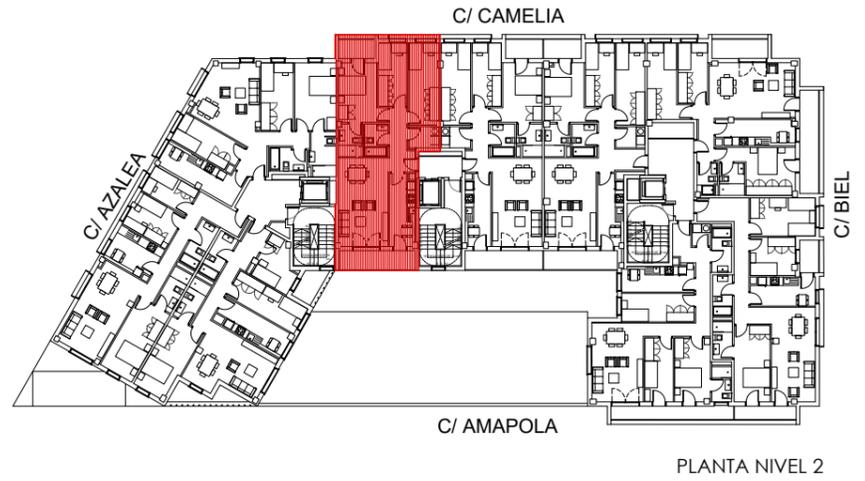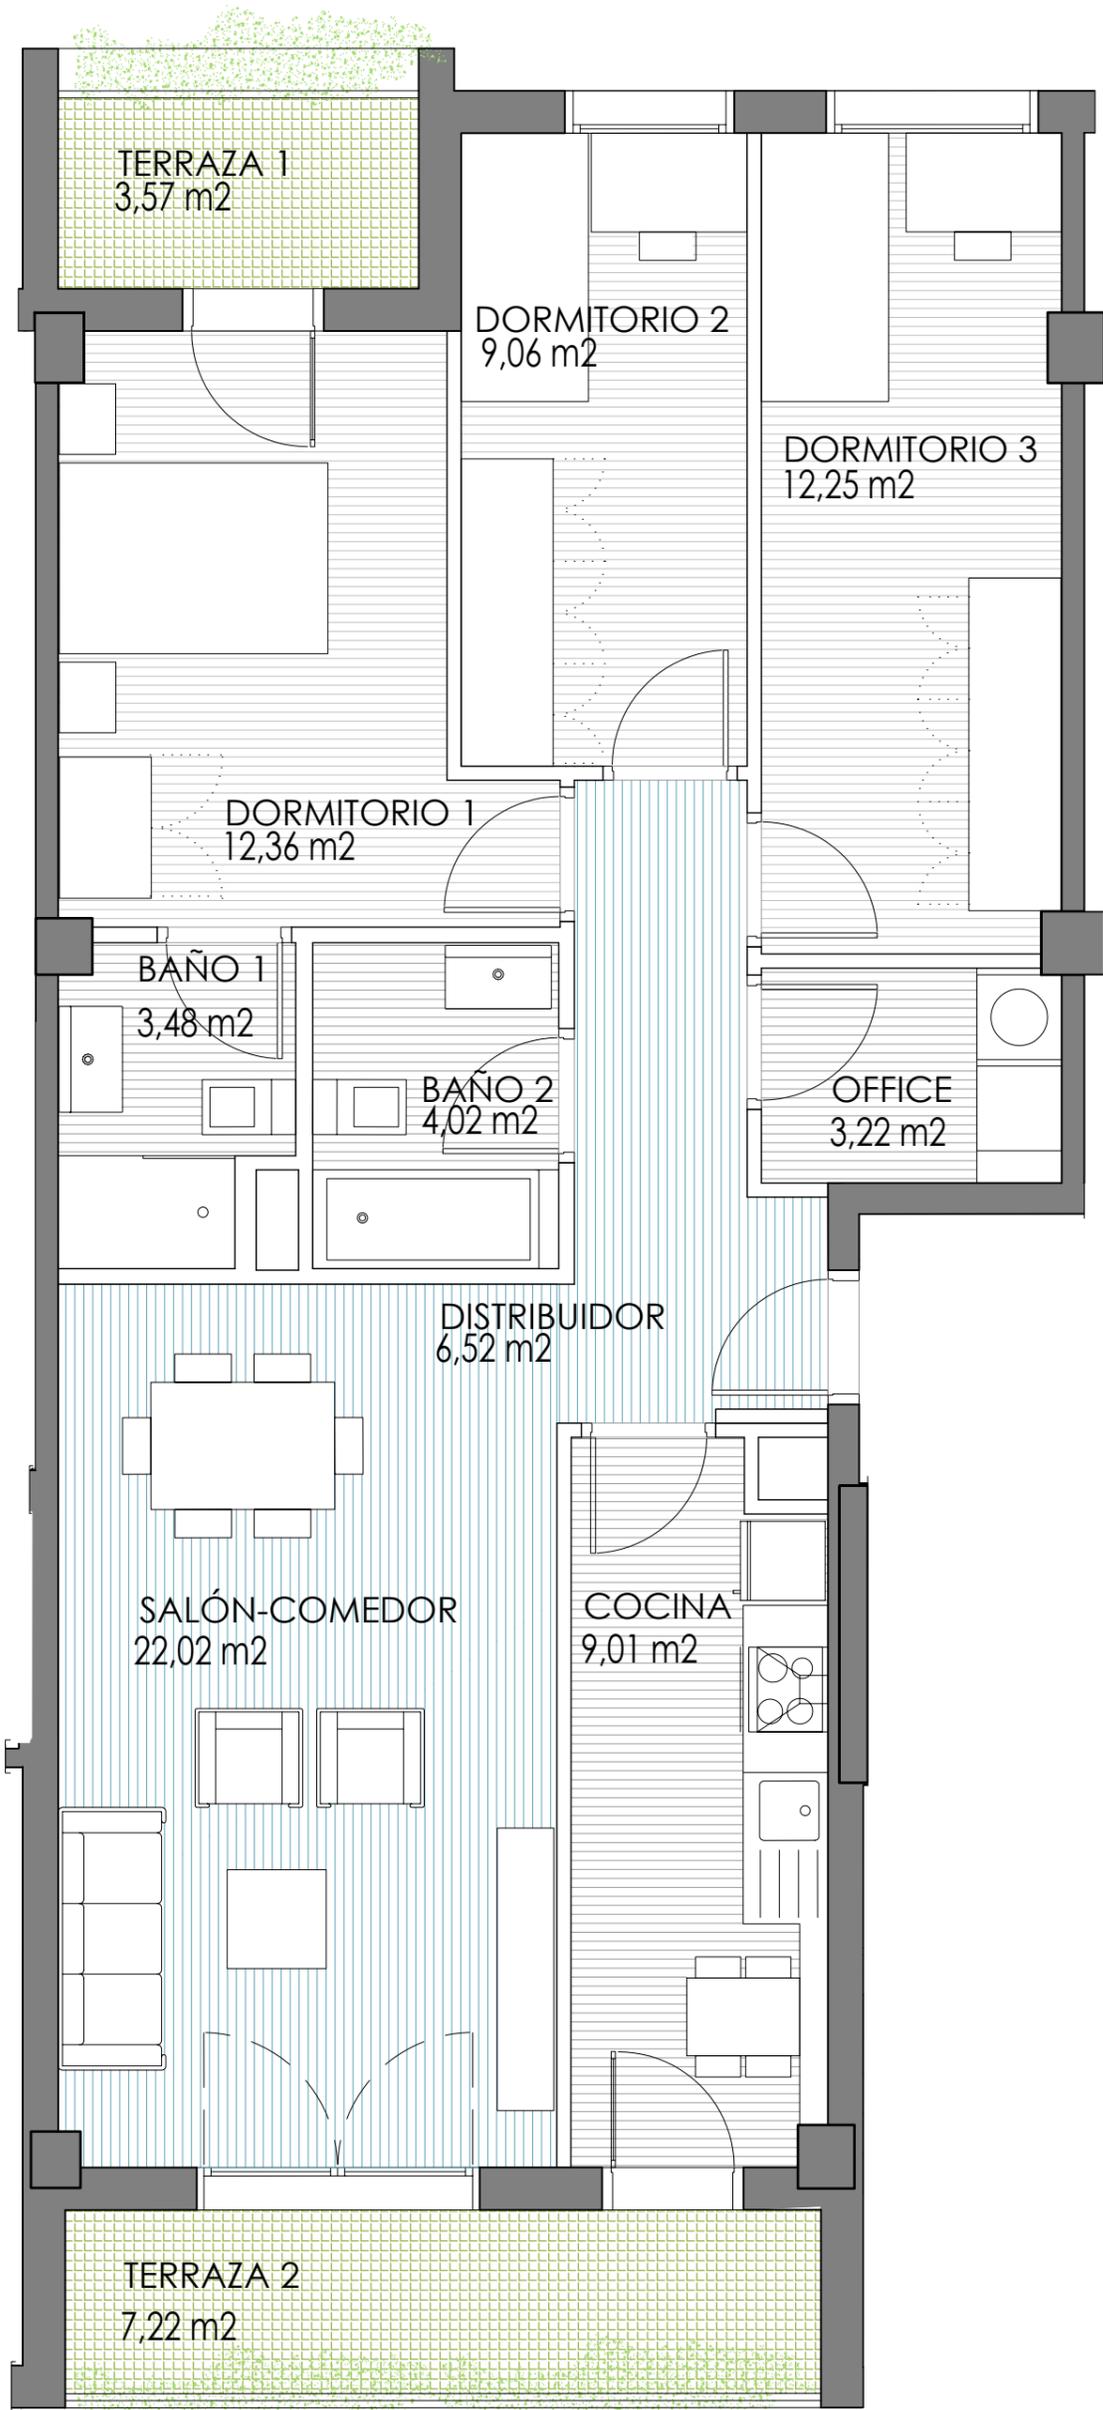

SUP. VPA	
SUP. ÚTIL INTERIOR	81,94 m <sup>2</sup>
SUP. ÚTIL EXTERIOR	5,40 m <sup>2</sup>
<b>SUP. ÚTIL TOTAL</b>	<b>87,34 m<sup>2</sup></b>

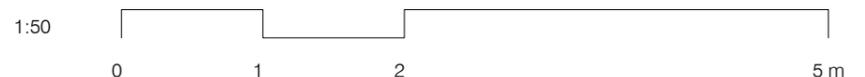

EDIFICIO



PROMOTORA



**PORTAL 2 - PLANTA 2 - VIVIENDA A**

SITUACIÓN

**ÁREA G-57-4 - PARCELA A  
CALLE BIEL - ZARAGOZA**

FASE: PROYECTO BÁSICO



**62** VIVIENDAS **VPA**  
APARCAMIENTO Y TRASTEROS

NOTA: LA PRESENTE FICHA DE VIVIENDA ES ORIENTATIVA, EN BASE AL PROYECTO BÁSICO.


LA PROMOTORA SE RESERVA EL DERECHO DE EFECTUAR EN OBRA LAS MODIFICACIONES QUE OFICIALMENTE LE FUESEN IMPUESTAS POR LA AUTORIDAD COMPETENTE, ASÍ COMO AQUELLAS OTRAS QUE VENGAN MOTIVADAS POR EXIGENCIAS TÉCNICAS O JURÍDICAS PUESTAS DE MANIFIESTO DURANTE LA EJECUCIÓN DEL PROYECTO O DURANTE SU CONSTRUCCIÓN. ESTA FICHA NO CONSTITUYE DOCUMENTO CONTRACTUAL.

INFORMACIÓN DE CONTACTO: 976 218 888 - [www.aragonsigloxxi.com](http://www.aragonsigloxxi.com)

JUNIO 2019

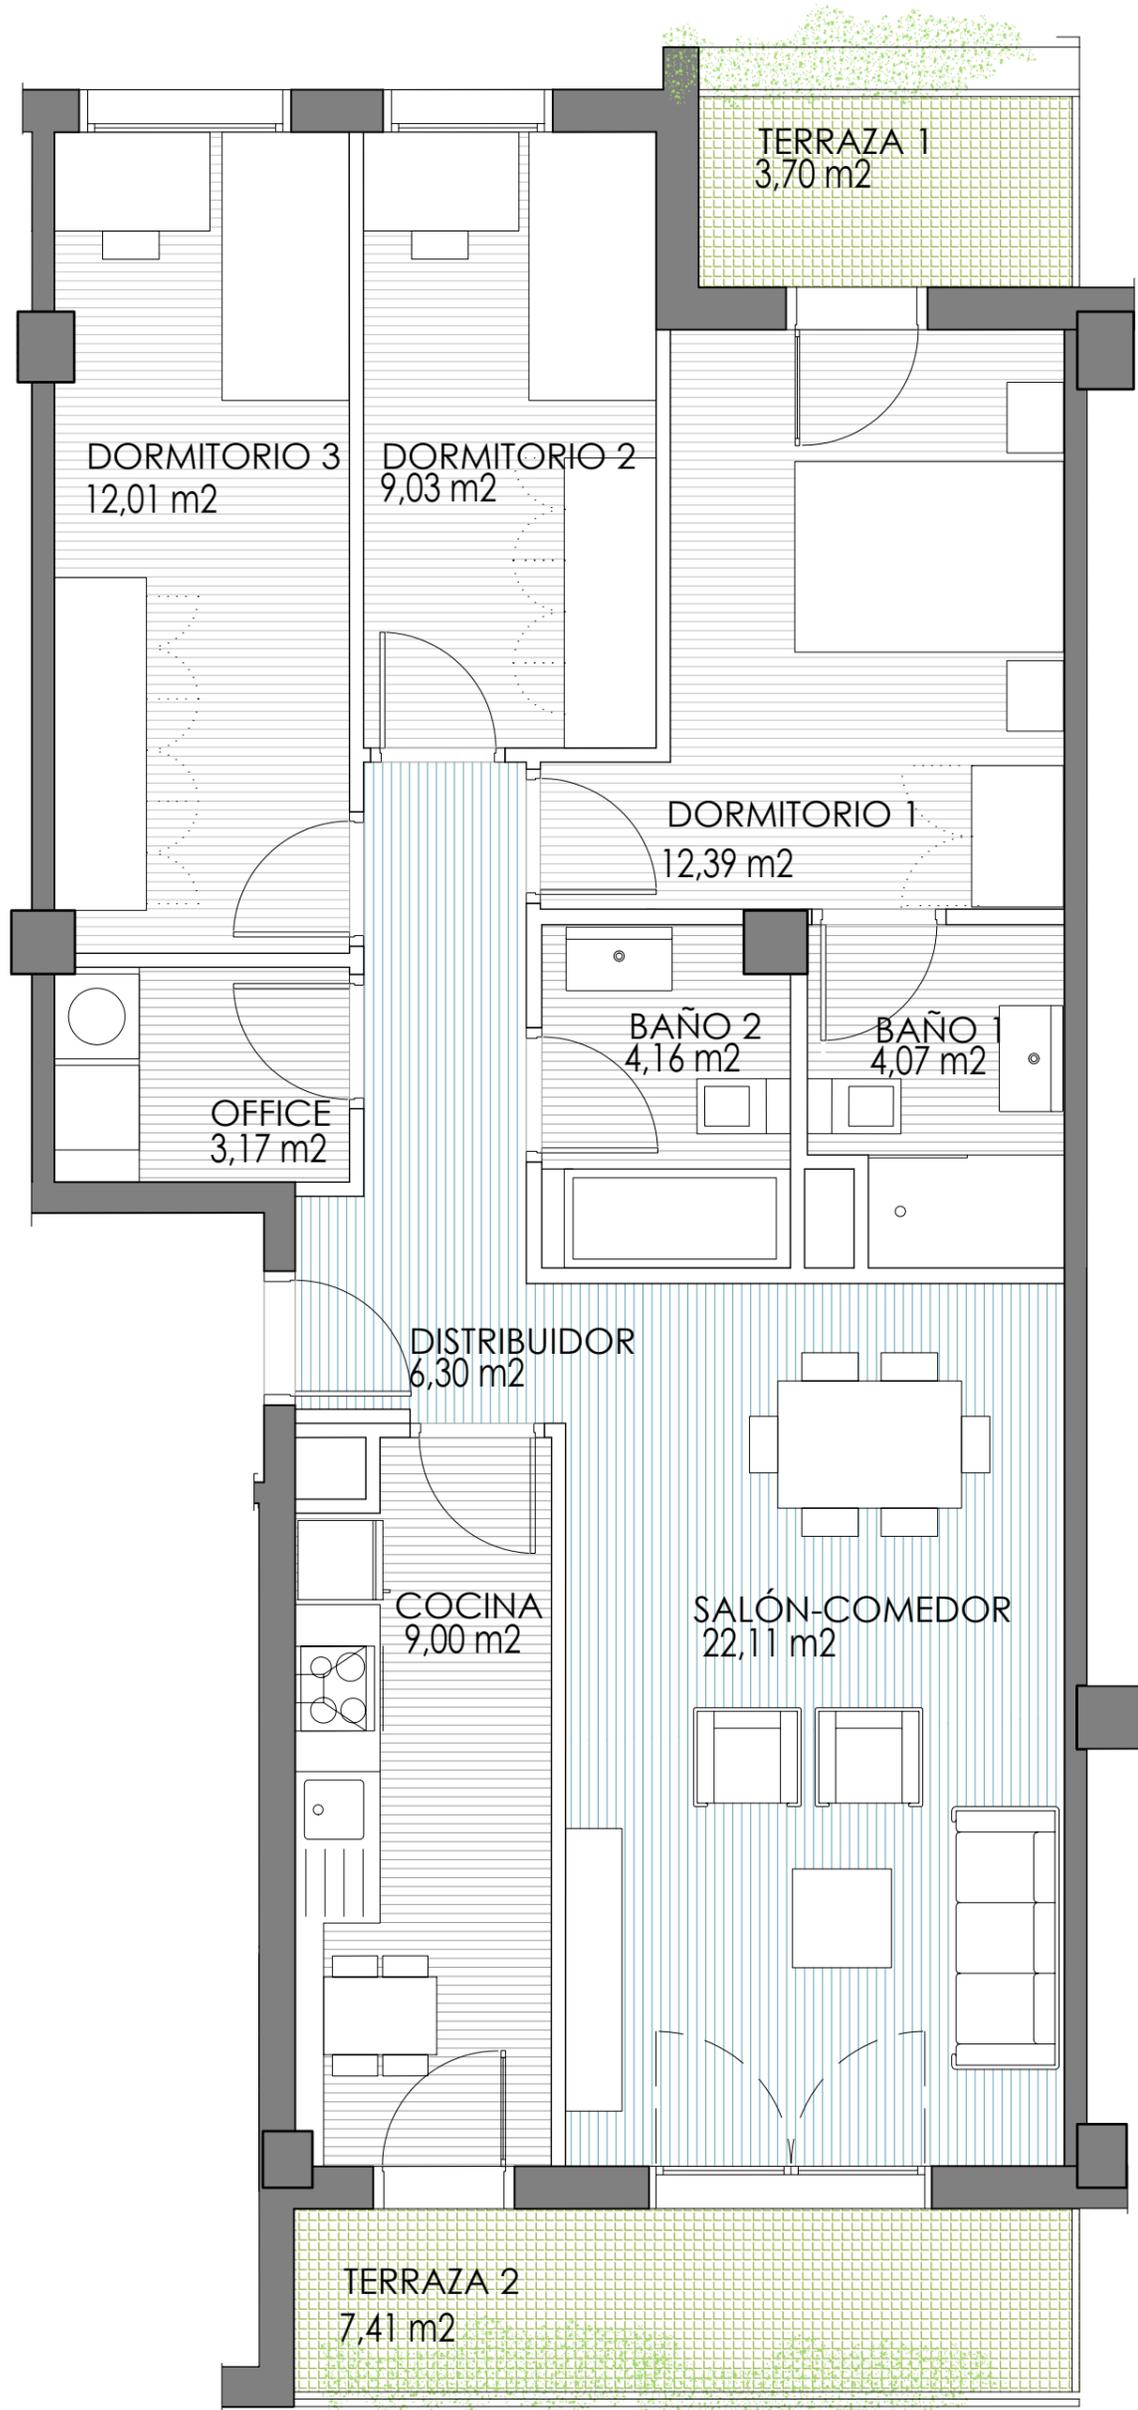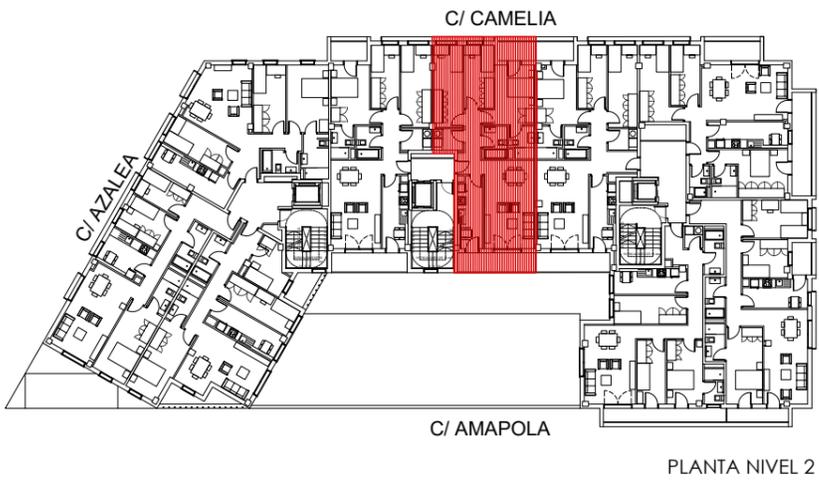

SUP. VPA	
SUP. ÚTIL INTERIOR	82,24 m <sup>2</sup>
SUP. ÚTIL EXTERIOR	5,56 m <sup>2</sup>
<b>SUP. ÚTIL TOTAL</b>	<b>87,80 m<sup>2</sup></b>

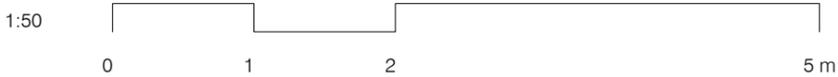

EDIFICIO



PROMOTORA



**PORTAL 2 - PLANTA 2 - VIVIENDA B**

SITUACIÓN

**ÁREA G-57-4 - PARCELA A  
CALLE BIEL - ZARAGOZA**

FASE: PROYECTO BÁSICO



**62** VIVIENDAS **VPA**  
APARCAMIENTO Y TRASTEROS

NOTA: LA PRESENTE FICHA DE VIVIENDA ES ORIENTATIVA, EN BASE AL PROYECTO BÁSICO.


LA PROMOTORA SE RESERVA EL DERECHO DE EFECTUAR EN OBRA LAS MODIFICACIONES QUE OFICIALMENTE LE FUESEN IMPUESTAS POR LA AUTORIDAD COMPETENTE, ASÍ COMO AQUELLAS OTRAS QUE VENGAN MOTIVADAS POR EXIGENCIAS TÉCNICAS O JURÍDICAS PUESTAS DE MANIFIESTO DURANTE LA EJECUCIÓN DEL PROYECTO O DURANTE SU CONSTRUCCIÓN. ESTA FICHA NO CONSTITUYE DOCUMENTO CONTRACTUAL.

INFORMACIÓN DE CONTACTO: 976 218 888 - [www.aragonsigloxxi.com](http://www.aragonsigloxxi.com)

JUNIO 2019

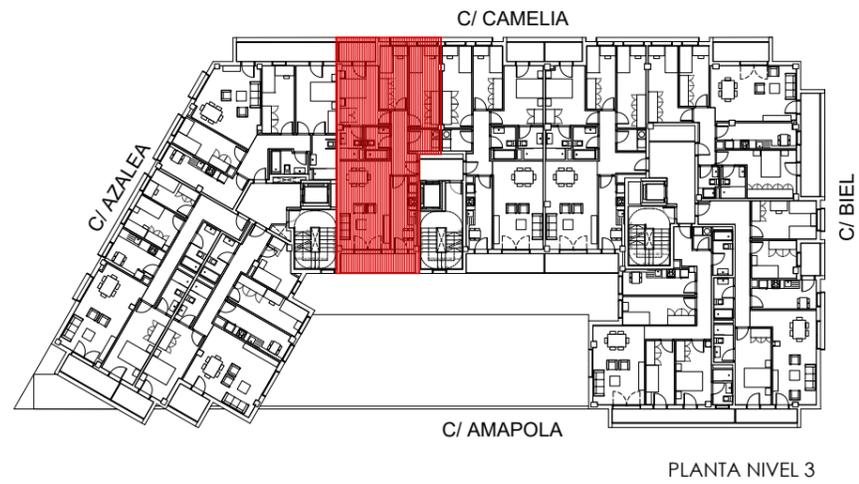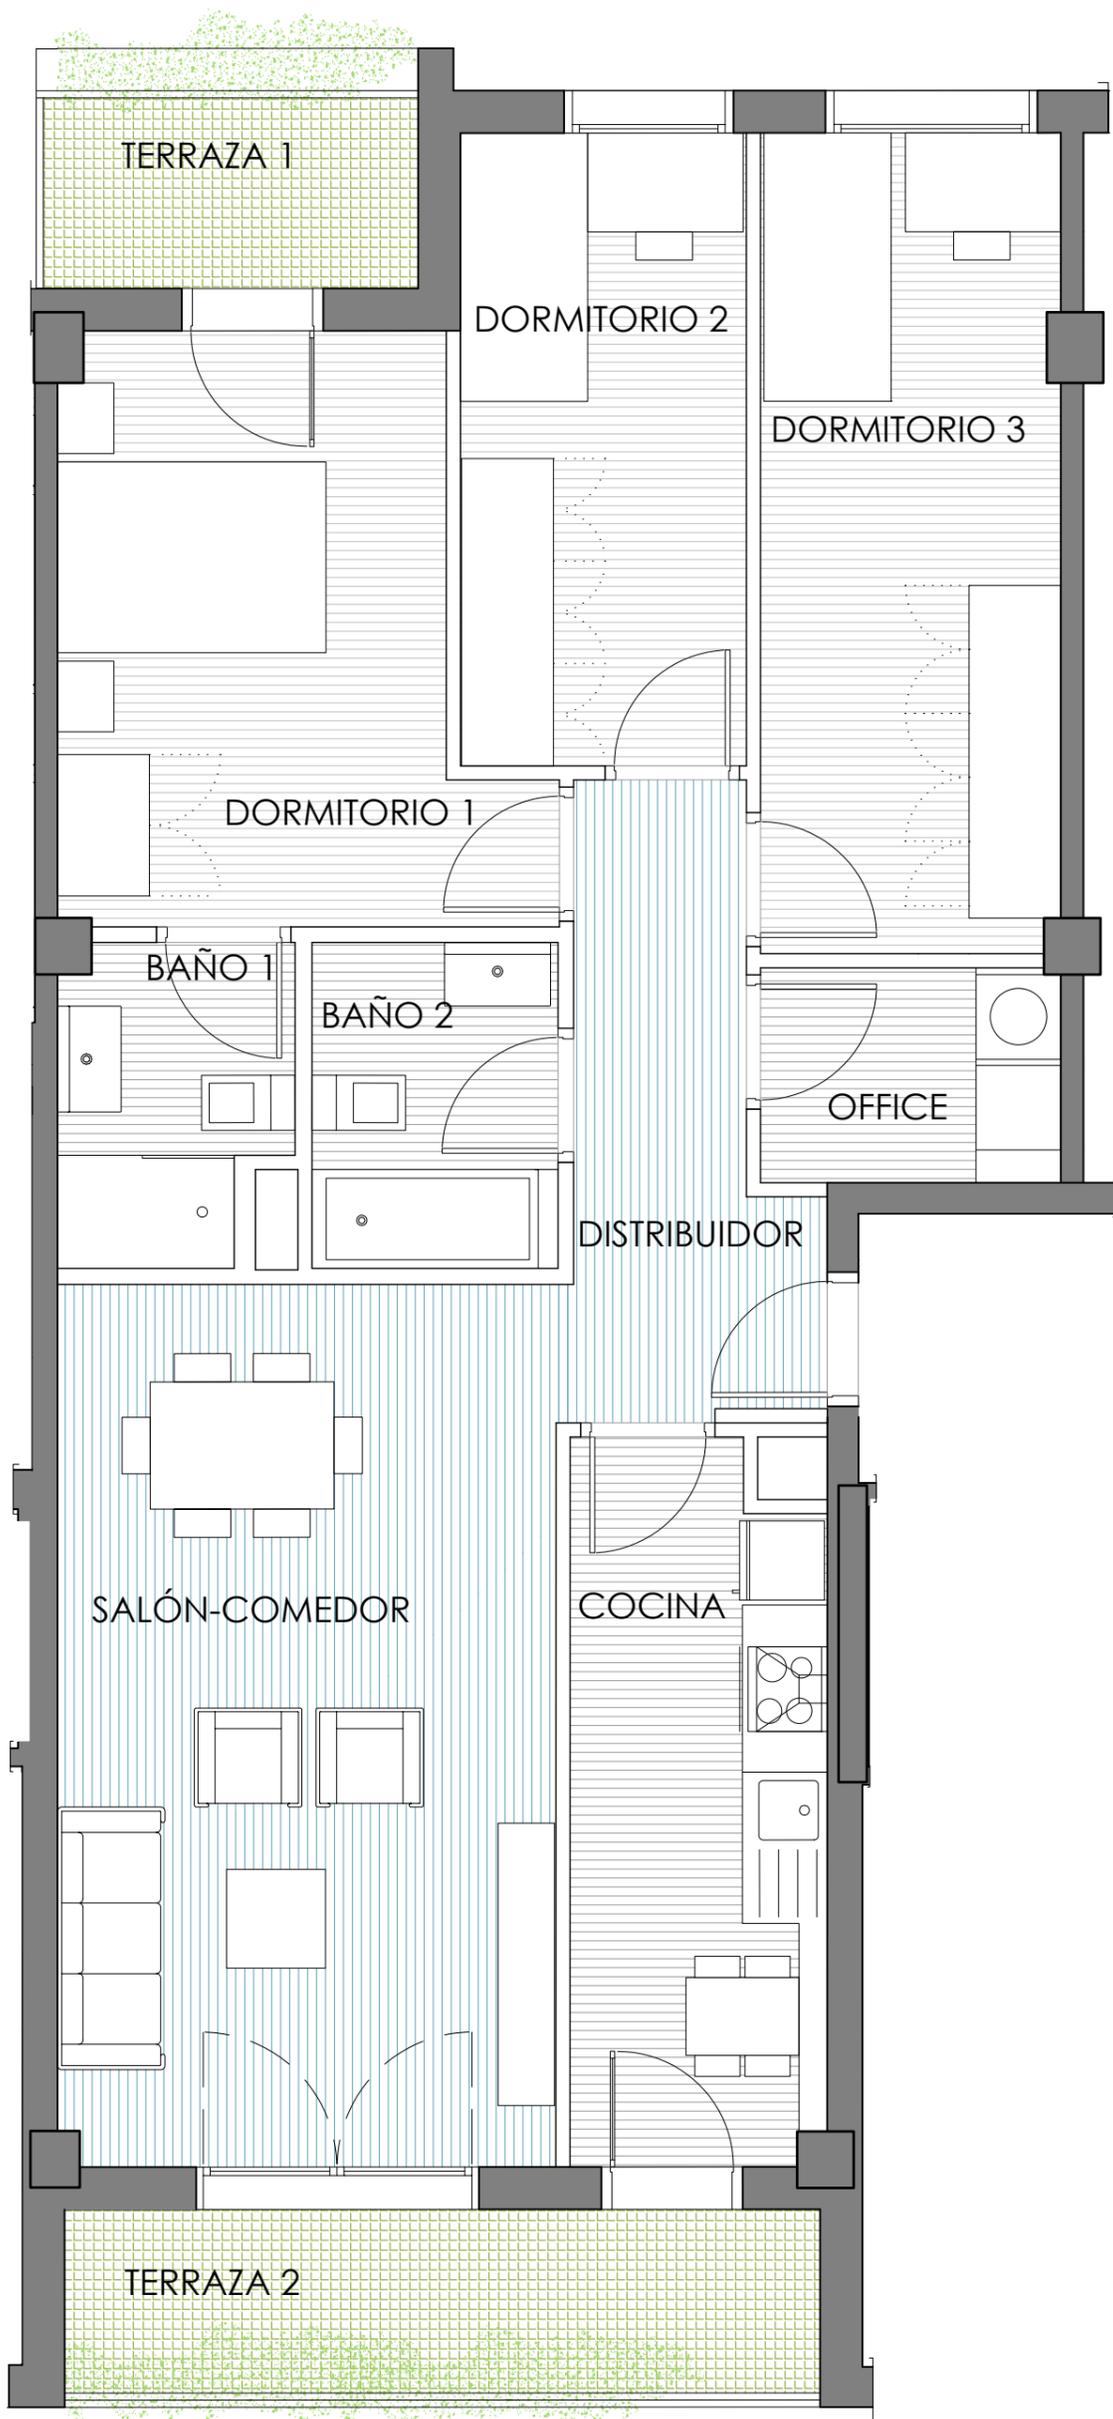

SUP. VPA	
SUP. ÚTIL INTERIOR	81,96 m <sup>2</sup>
SUP. ÚTIL EXTERIOR	5,47 m <sup>2</sup>
<b>SUP. ÚTIL TOTAL</b>	<b>87,43 m<sup>2</sup></b>

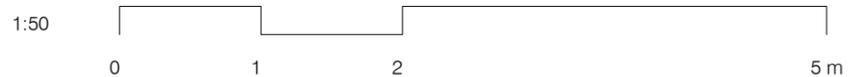

EDIFICIO



PROMOTORA



**PORTAL 2 - PLANTA 3 - VIVIENDA A**

SITUACIÓN

**ÁREA G-57-4 - PARCELA A  
CALLE BIEL - ZARAGOZA**



FASE: PROYECTO BÁSICO

**62** VIVIENDAS **VPA**  
APARCAMIENTO Y TRASTEROS


NOTA: LA PRESENTE FICHA DE VIVIENDA ES ORIENTATIVA, EN BASE AL PROYECTO BÁSICO.  
LA PROMOTORA SE RESERVA EL DERECHO DE EFECTUAR EN OBRA LAS MODIFICACIONES QUE OFICIALMENTE LE FUESEN IMPUESTAS POR LA AUTORIDAD COMPETENTE, ASÍ COMO AQUELLAS OTRAS QUE VENGAN MOTIVADAS POR EXIGENCIAS TÉCNICAS O JURÍDICAS PUESTAS DE MANIFIESTO DURANTE LA EJECUCIÓN DEL PROYECTO O DURANTE SU CONSTRUCCIÓN.  
ESTA FICHA NO CONSTITUYE DOCUMENTO CONTRACTUAL.

INFORMACIÓN DE CONTACTO: 976 218 888 - [www.aragonsigloxxi.com](http://www.aragonsigloxxi.com)

JUNIO 2019

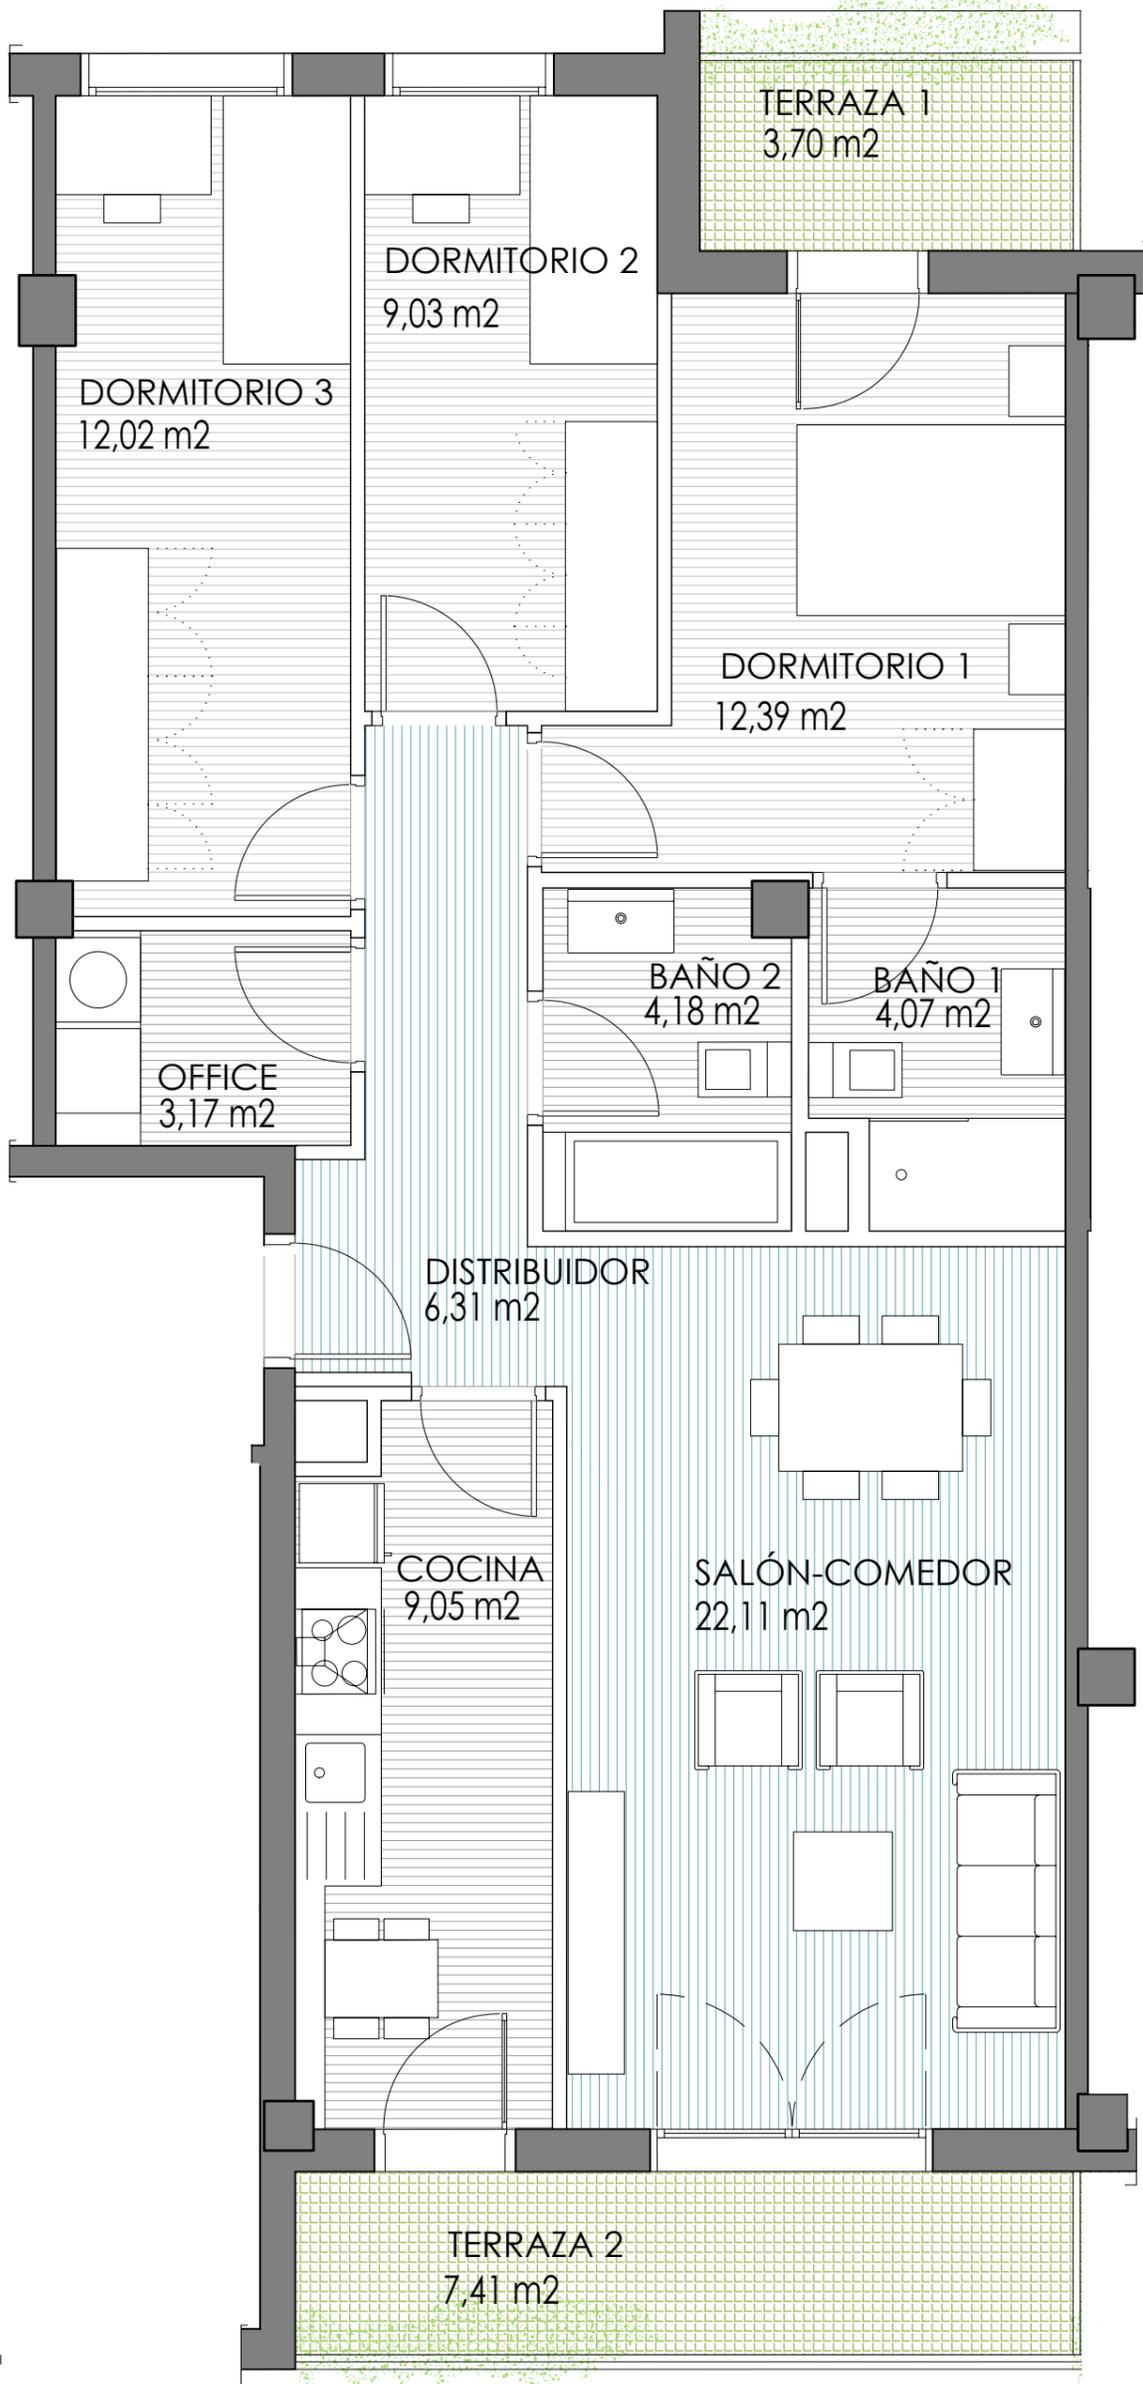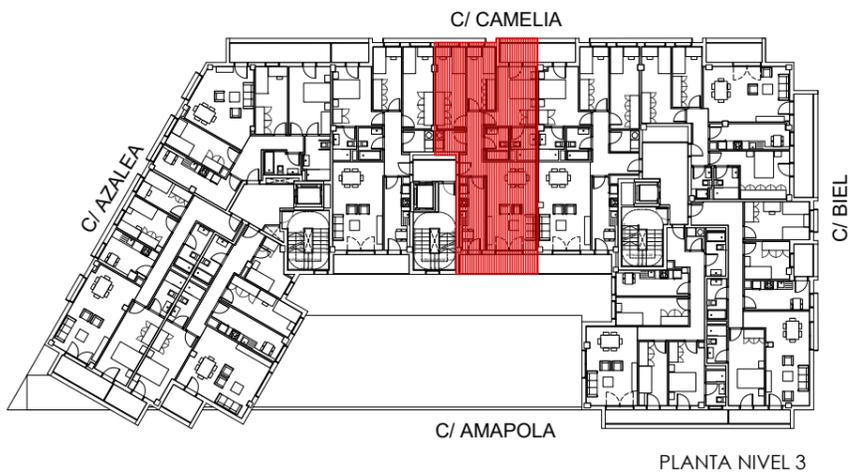

SUP. VPA	
SUP. ÚTIL INTERIOR	82,33 m <sup>2</sup>
SUP. ÚTIL EXTERIOR	5,56 m <sup>2</sup>
<b>SUP. ÚTIL TOTAL</b>	<b>87,89 m<sup>2</sup></b>

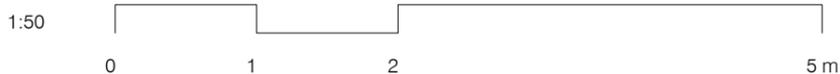

EDIFICIO

**el buri**  
residencial

PROMOTORA

Residencial  
**Los Prunos**  
UTE IMPRENTA



**PORTAL 2 - PLANTA 3 - VIVIENDA B**

SITUACIÓN

**ÁREA G-57-4 - PARCELA A  
CALLE BIEL - ZARAGOZA**

FASE: PROYECTO BÁSICO



**62** VIVIENDAS **VPA**  
APARCAMIENTO Y TRASTEROS

NOTA: LA PRESENTE FICHA DE VIVIENDA ES ORIENTATIVA, EN BASE AL PROYECTO BÁSICO.


LA PROMOTORA SE RESERVA EL DERECHO DE EFECTUAR EN OBRA LAS MODIFICACIONES QUE OFICIALMENTE LE FUESEN IMPUESTAS POR LA AUTORIDAD COMPETENTE, ASÍ COMO AQUELLAS OTRAS QUE VENGAN MOTIVADAS POR EXIGENCIAS TÉCNICAS O JURÍDICAS PUESTAS DE MANIFIESTO DURANTE LA EJECUCIÓN DEL PROYECTO O DURANTE SU CONSTRUCCIÓN. ESTA FICHA NO CONSTITUYE DOCUMENTO CONTRACTUAL.

INFORMACIÓN DE CONTACTO: 976 218 888 - [www.aragonsigloxxi.com](http://www.aragonsigloxxi.com)

JUNIO 2019

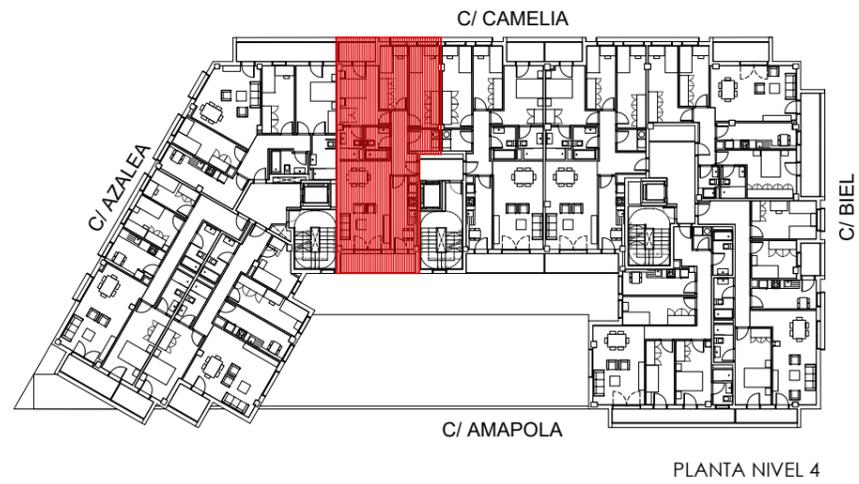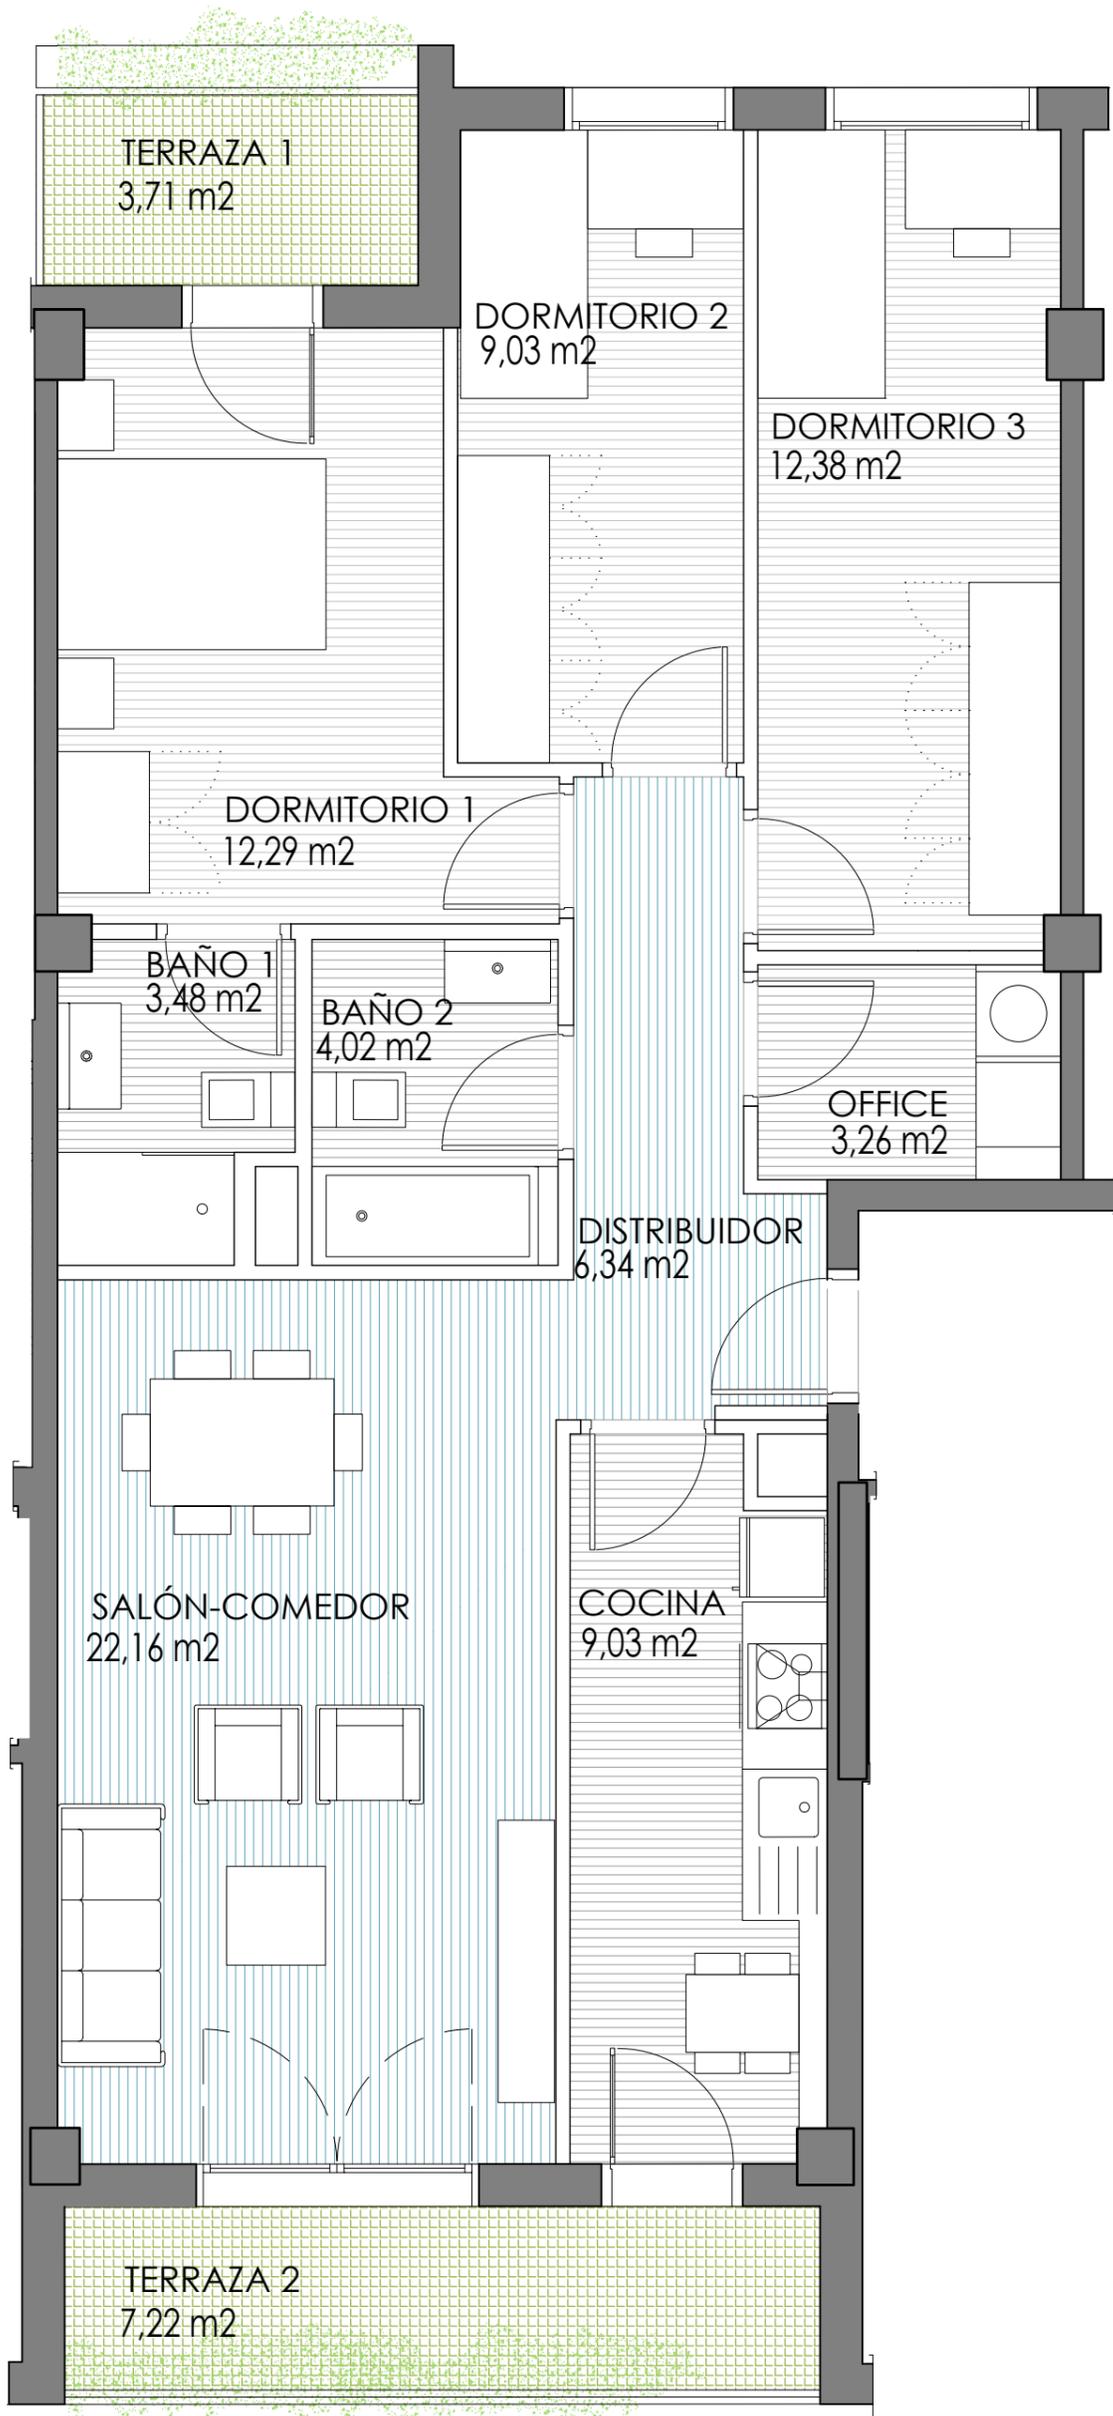

SUP. VPA	
SUP. ÚTIL INTERIOR	81,99 m <sup>2</sup>
SUP. ÚTIL EXTERIOR	5,47 m <sup>2</sup>
<b>SUP. ÚTIL TOTAL</b>	<b>87,46 m<sup>2</sup></b>

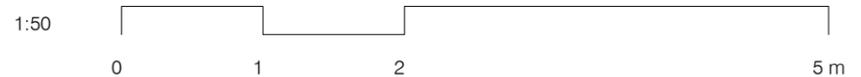

EDIFICIO

**el buri**  
residencial

PROMOTORA

Residencial  
**Los Prunos**  
UTE IMPRENTA

MIN 50 años

**PORTAL 2 - PLANTA 4 - VIVIENDA A**

SITUACIÓN

**ÁREA G-57-4 - PARCELA A  
CALLE BIEL - ZARAGOZA**

FASE: PROYECTO BÁSICO



**62** VIVIENDAS **VPA**  
APARCAMIENTO Y TRASTEROS

NOTA: LA PRESENTE FICHA DE VIVIENDA ES ORIENTATIVA, EN BASE AL PROYECTO BÁSICO.


LA PROMOTORA SE RESERVA EL DERECHO DE EFECTUAR EN OBRA LAS MODIFICACIONES QUE OFICIALMENTE LE FUESEN IMPUESTAS POR LA AUTORIDAD COMPETENTE, ASÍ COMO AQUELLAS OTRAS QUE VENGAN MOTIVADAS POR EXIGENCIAS TÉCNICAS O JURÍDICAS PUESTAS DE MANIFIESTO DURANTE LA EJECUCIÓN DEL PROYECTO O DURANTE SU CONSTRUCCIÓN. ESTA FICHA NO CONSTITUYE DOCUMENTO CONTRACTUAL.

INFORMACIÓN DE CONTACTO: 976 218 888 - [www.aragonsigloxxi.com](http://www.aragonsigloxxi.com)

JUNIO 2019

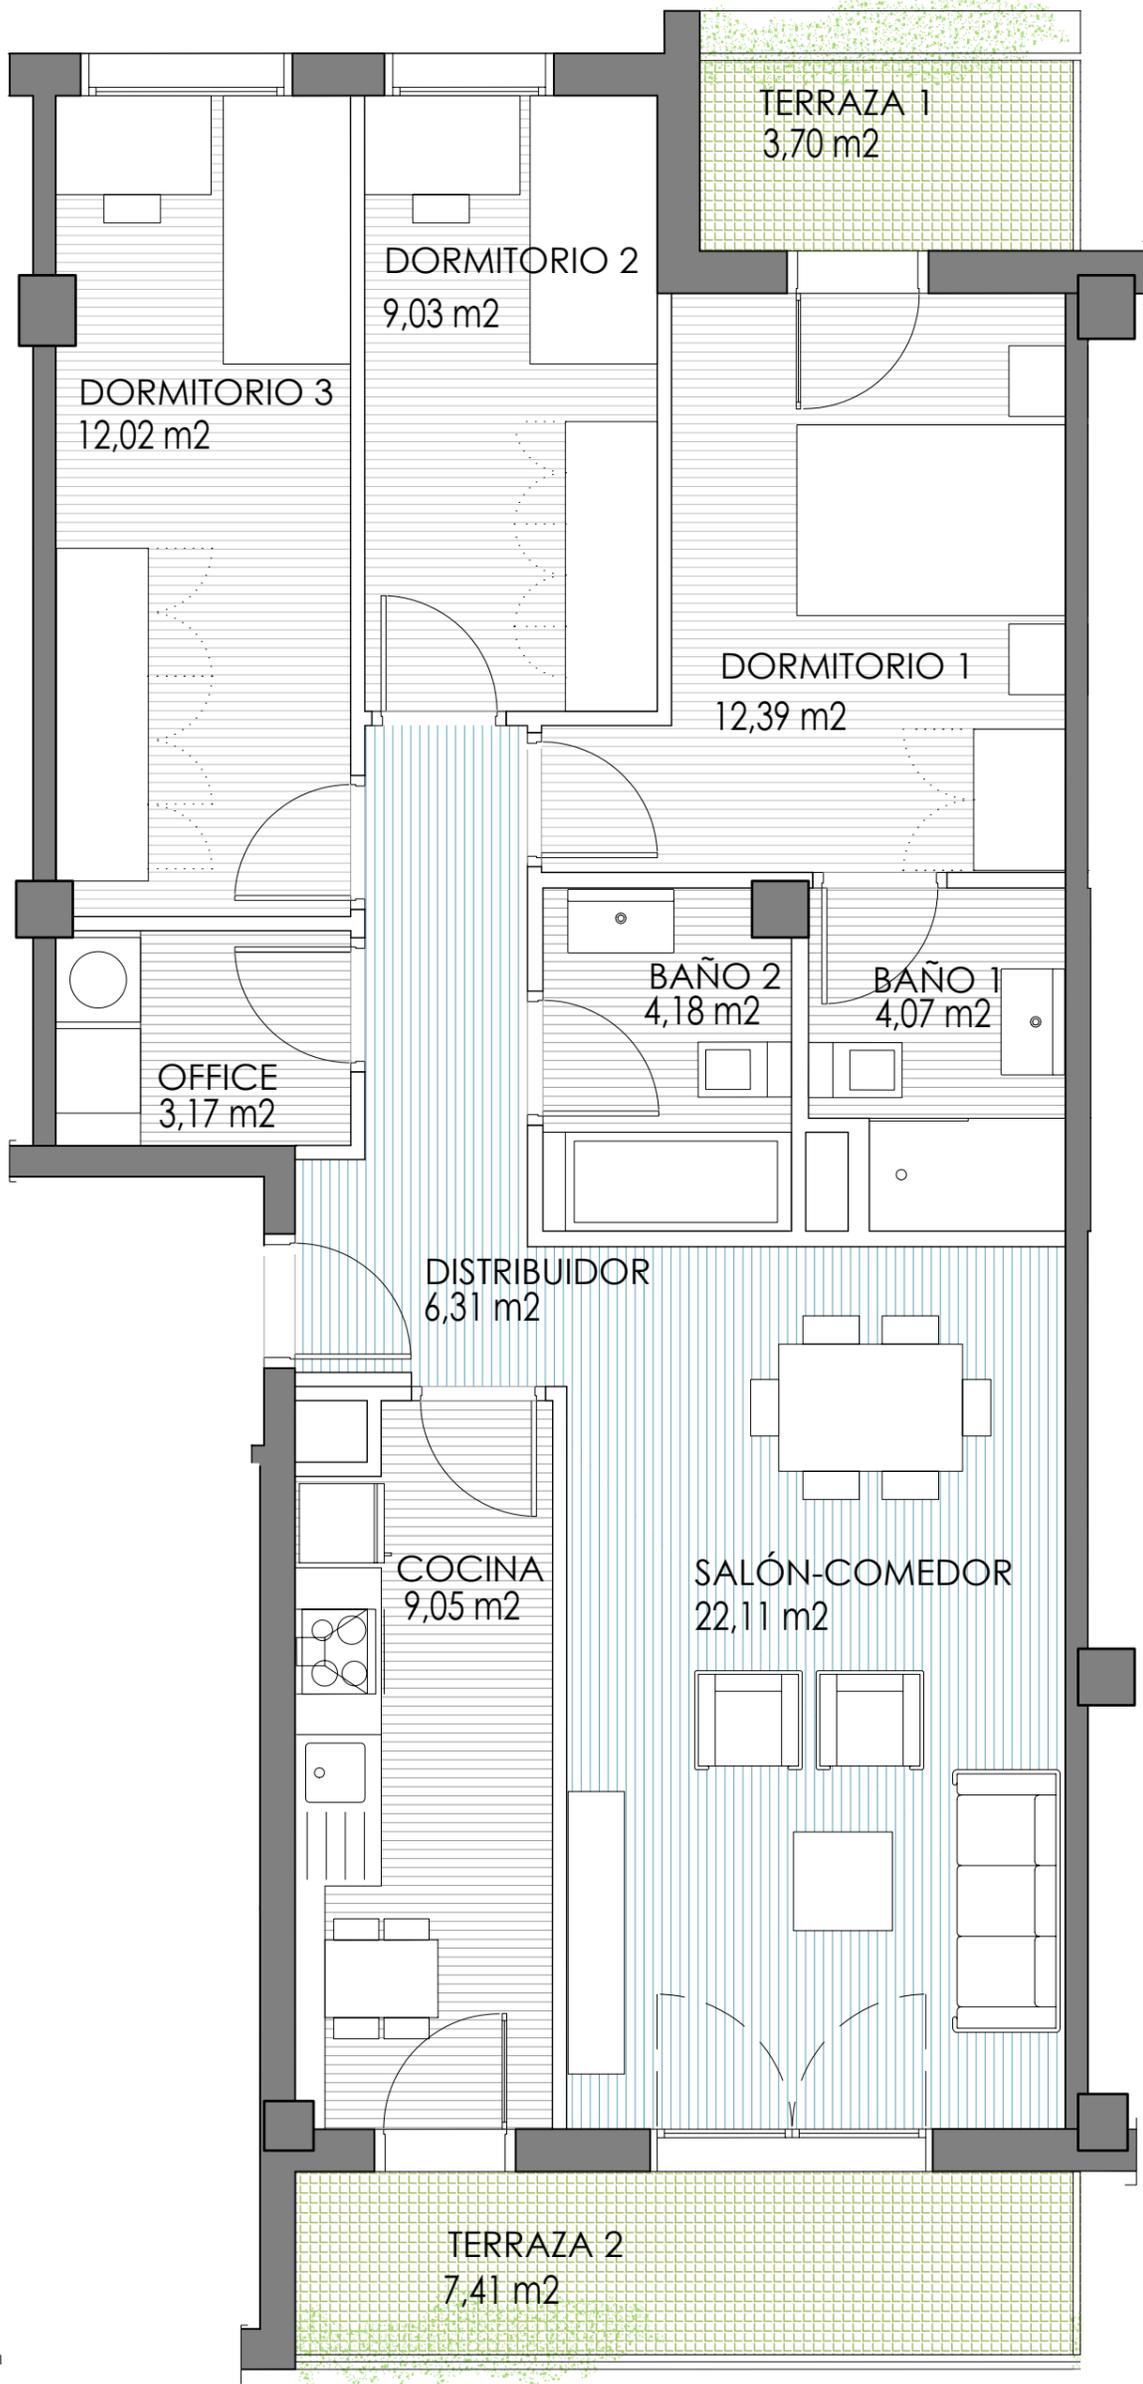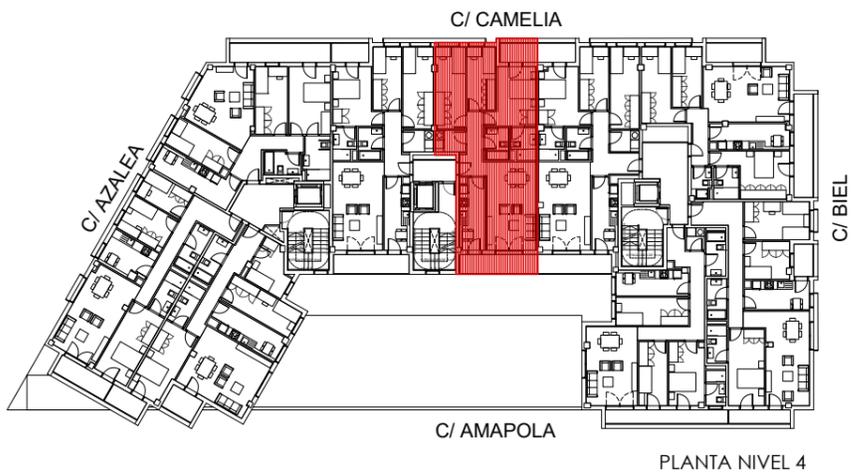

SUP. VPA	
SUP. ÚTIL INTERIOR	82,33 m <sup>2</sup>
SUP. ÚTIL EXTERIOR	5,56 m <sup>2</sup>
<b>SUP. ÚTIL TOTAL</b>	<b>87,89 m<sup>2</sup></b>

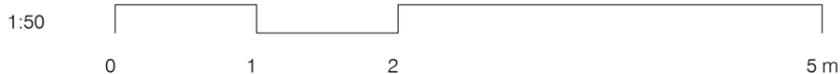

EDIFICIO



PROMOTORA





**PORTAL 2 - PLANTA 4 - VIVIENDA B**

SITUACIÓN


**ÁREA G-57-4 - PARCELA A  
CALLE BIEL - ZARAGOZA**

FASE: PROYECTO BÁSICO  
**62** VIVIENDAS **VPA**  
APARCAMIENTO Y TRASTEROS

NOTA: LA PRESENTE FICHA DE VIVIENDA ES ORIENTATIVA, EN BASE AL PROYECTO BÁSICO.  
LA PROMOTORA SE RESERVA EL DERECHO DE EFECTUAR EN OBRA LAS MODIFICACIONES QUE OFICIALMENTE LE FUESEN IMPUESTAS POR LA AUTORIDAD COMPETENTE, ASÍ COMO AQUELLAS OTRAS QUE VENGAN MOTIVADAS POR EXIGENCIAS TÉCNICAS O JURÍDICAS PUESTAS DE MANIFIESTO DURANTE LA EJECUCIÓN DEL PROYECTO O DURANTE SU CONSTRUCCIÓN.  
ESTA FICHA NO CONSTITUYE DOCUMENTO CONTRACTUAL.

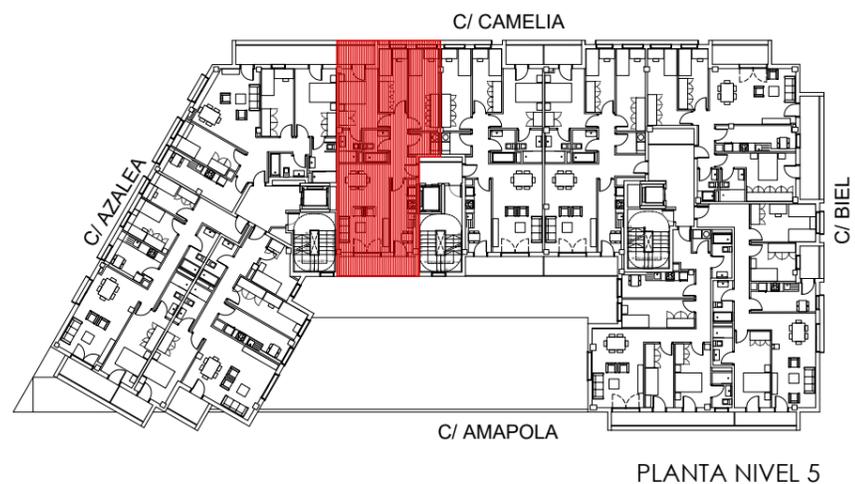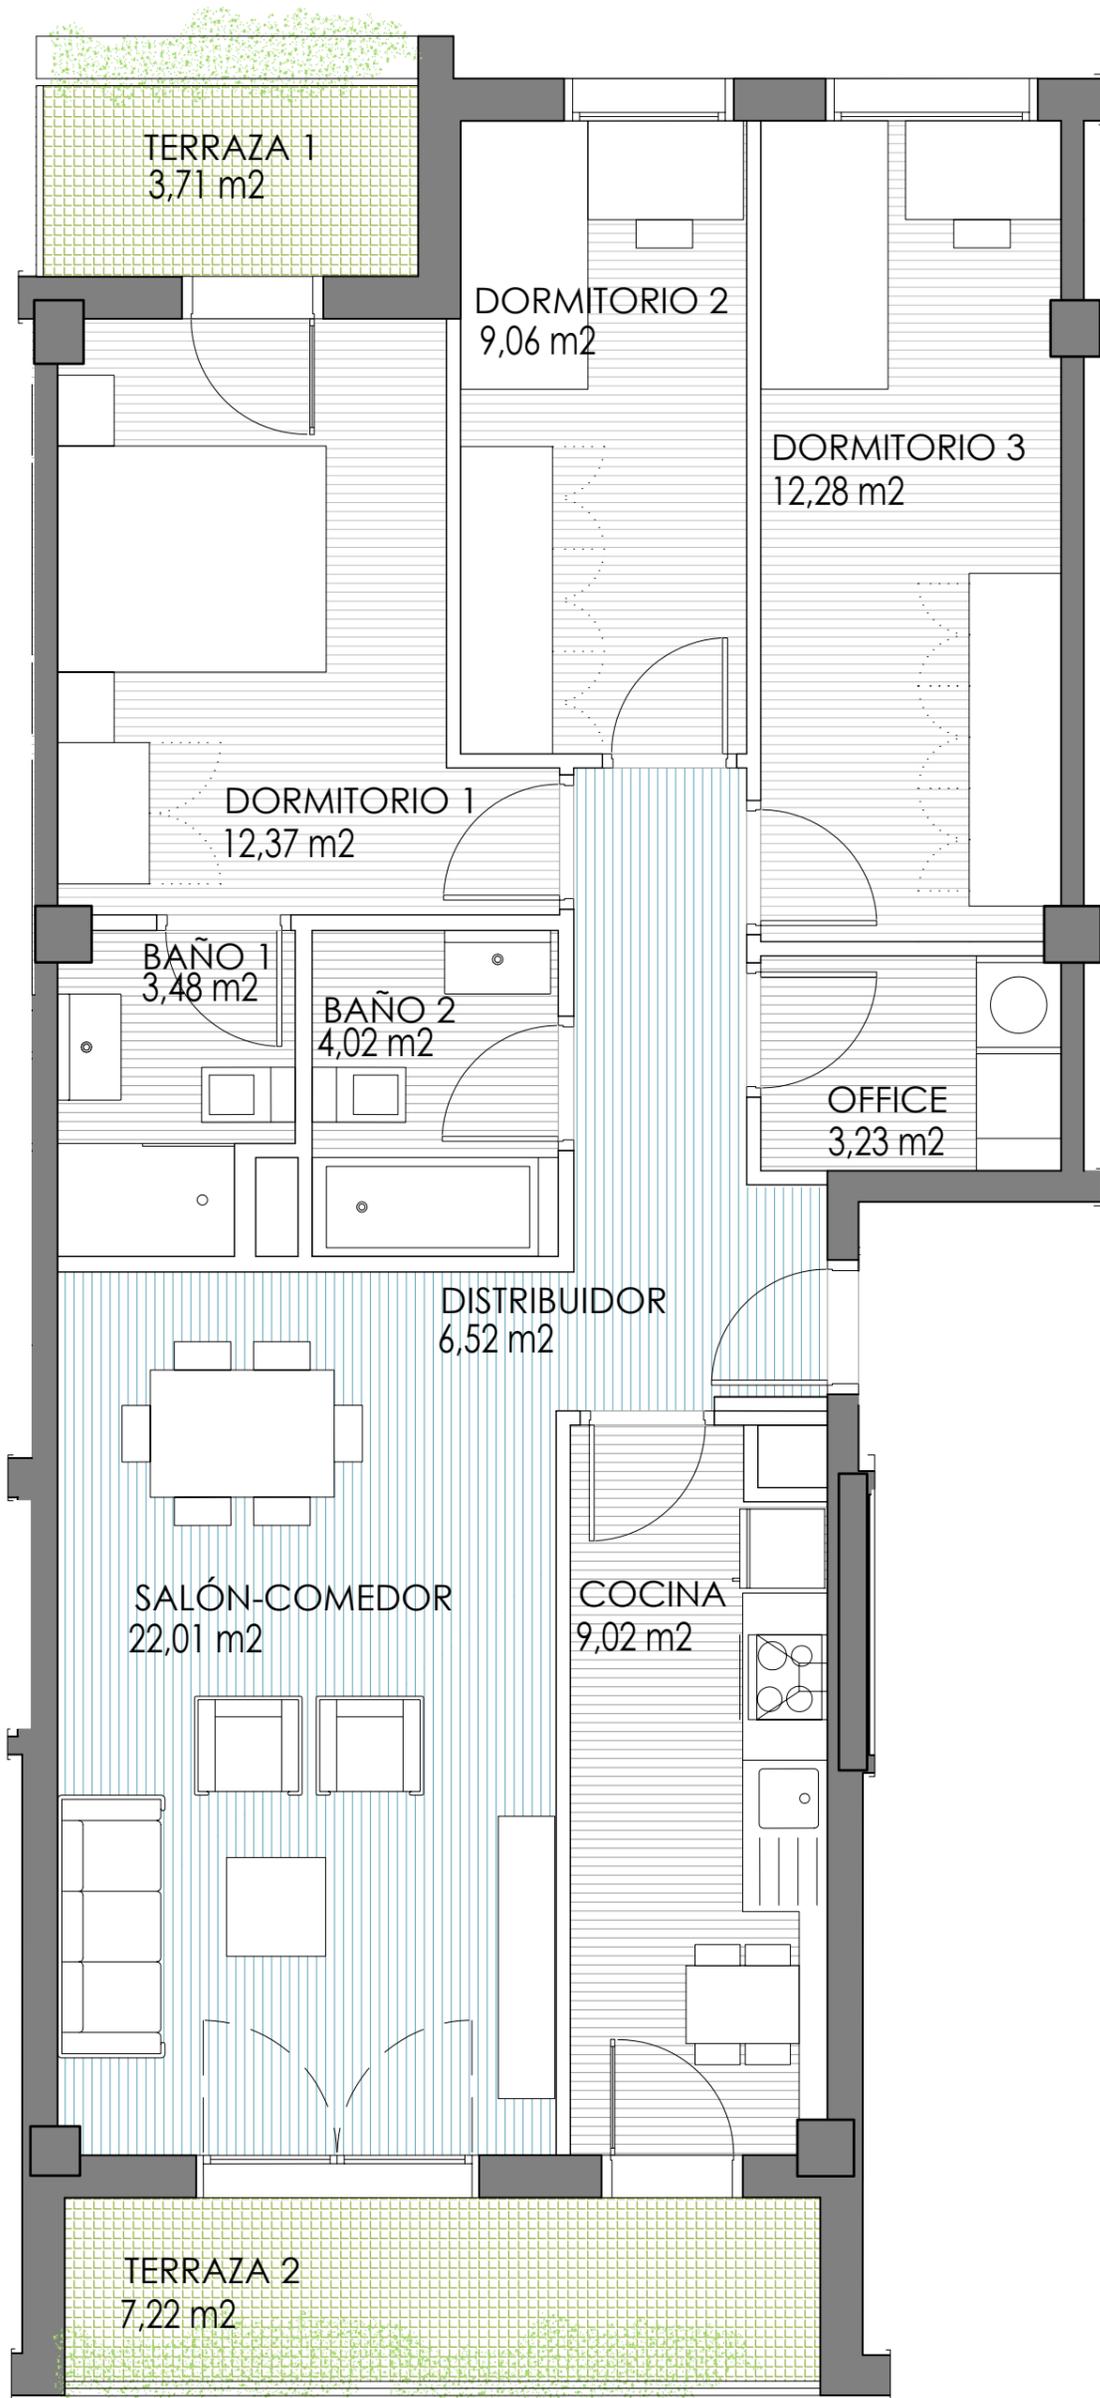

SUP. VPA	
SUP. ÚTIL INTERIOR	82,04 m <sup>2</sup>
SUP. ÚTIL EXTERIOR	5,47 m <sup>2</sup>
<b>SUP. ÚTIL TOTAL</b>	<b>87,51 m<sup>2</sup></b>

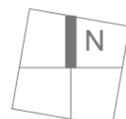

EDIFICIO



PROMOTORA



**PORTAL 2 - PLANTA 5 - VIVIENDA A**

SITUACIÓN

**ÁREA G-57-4 - PARCELA A  
CALLE BIEL - ZARAGOZA**



FASE: PROYECTO BÁSICO

**62** VIVIENDAS **VPA**  
APARCAMIENTO Y TRASTEROS


NOTA: LA PRESENTE FICHA DE VIVIENDA ES ORIENTATIVA, EN BASE AL PROYECTO BÁSICO.  
LA PROMOTORA SE RESERVA EL DERECHO DE EFECTUAR EN OBRA LAS MODIFICACIONES QUE OFICIALMENTE LE FUESEN IMPUESTAS POR LA AUTORIDAD COMPETENTE, ASÍ COMO AQUELLAS OTRAS QUE VENGAN MOTIVADAS POR EXIGENCIAS TÉCNICAS O JURÍDICAS PUESTAS DE MANIFIESTO DURANTE LA EJECUCIÓN DEL PROYECTO O DURANTE SU CONSTRUCCIÓN.  
ESTA FICHA NO CONSTITUYE DOCUMENTO CONTRACTUAL.

INFORMACIÓN DE CONTACTO: 976 218 888 - [www.aragonsigloxxi.com](http://www.aragonsigloxxi.com)

JUNIO 2019

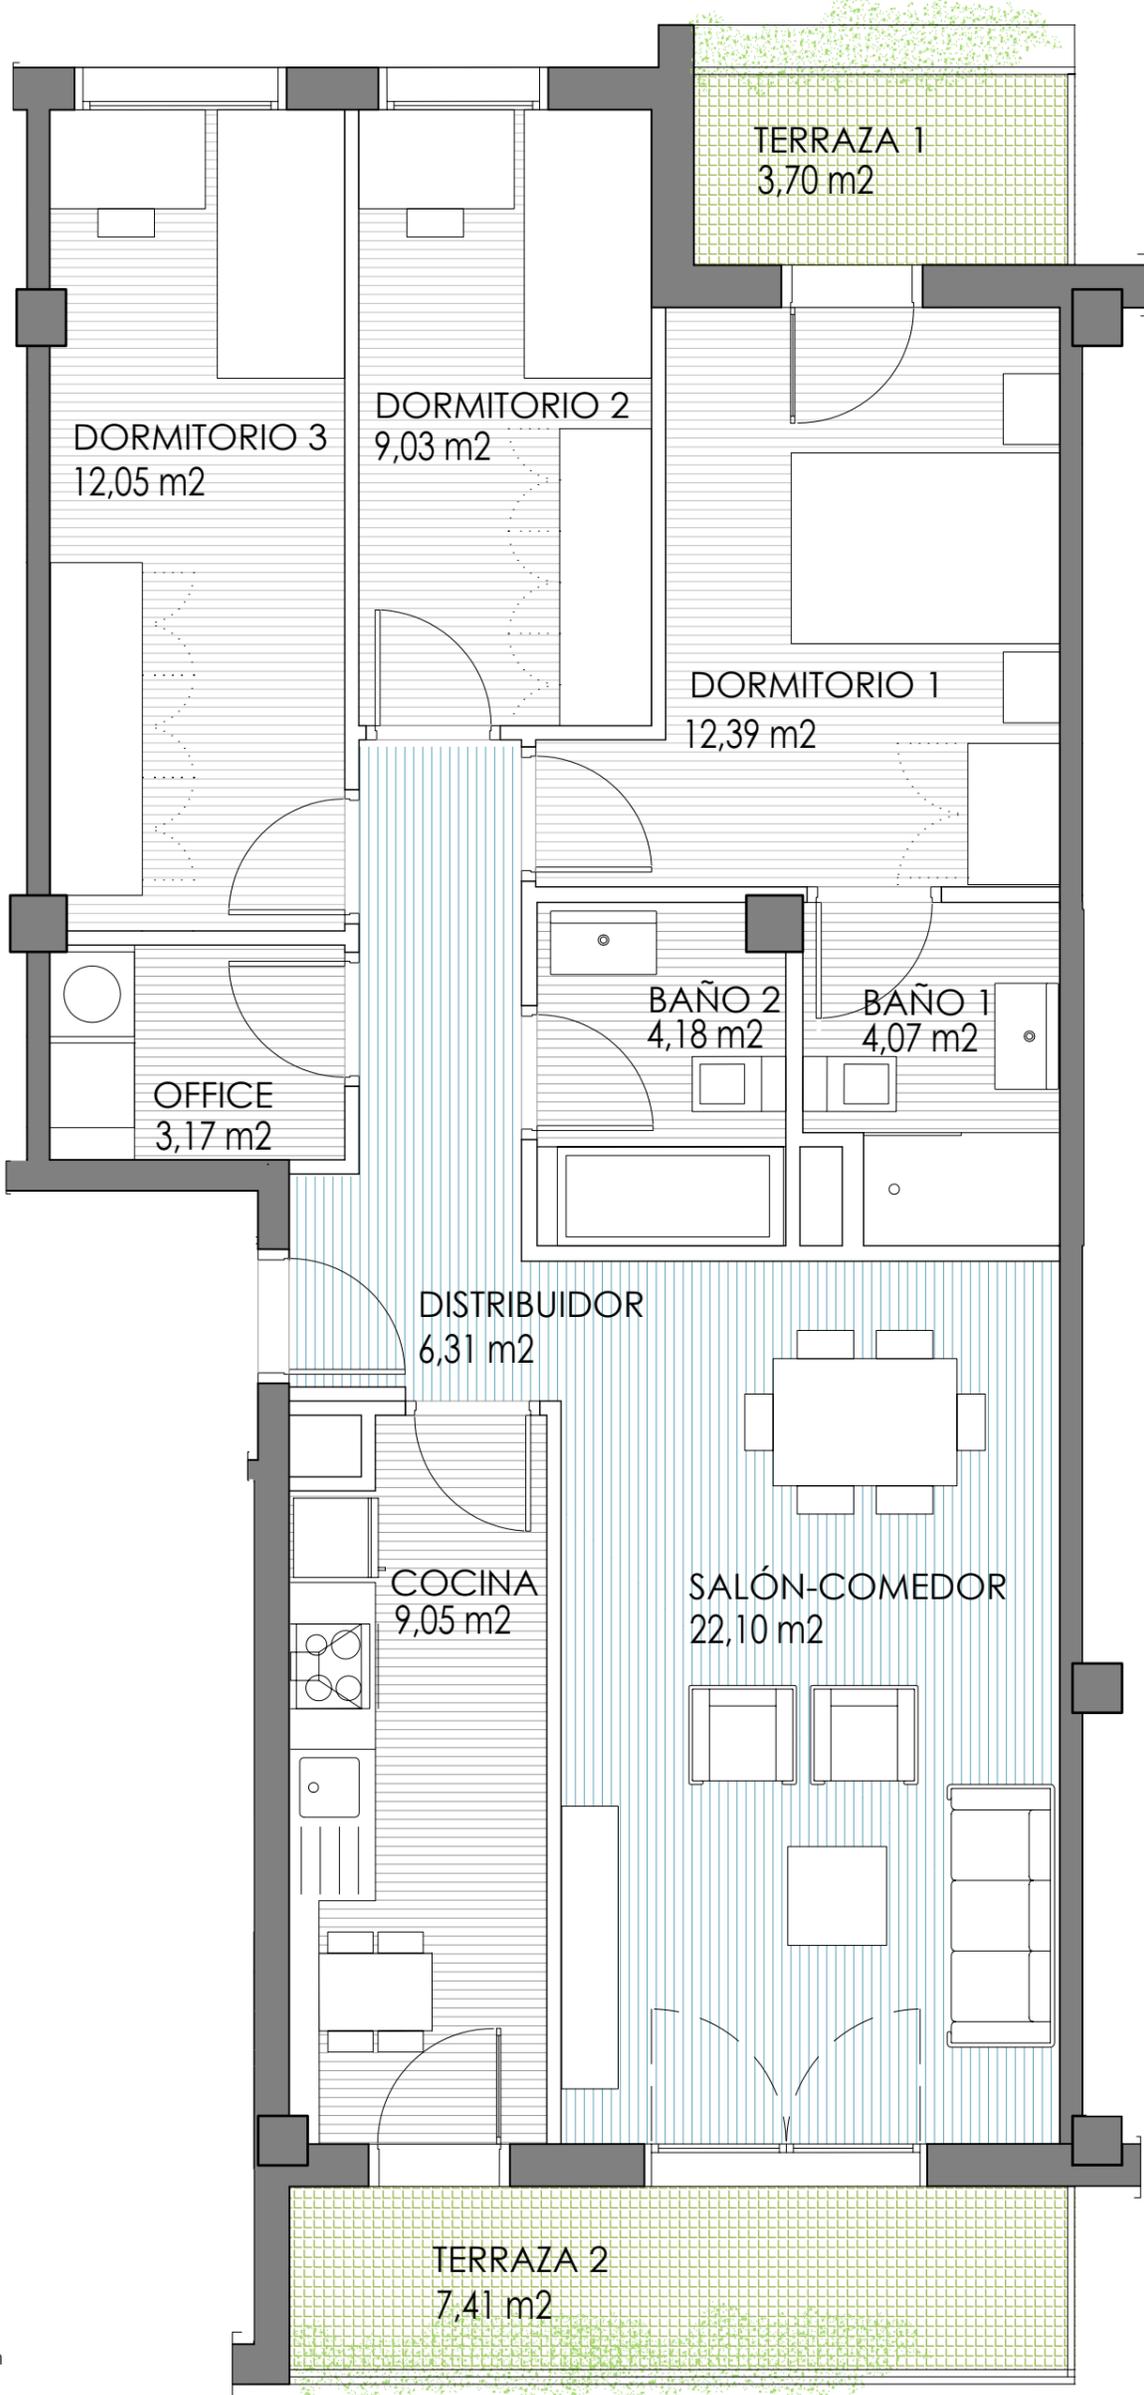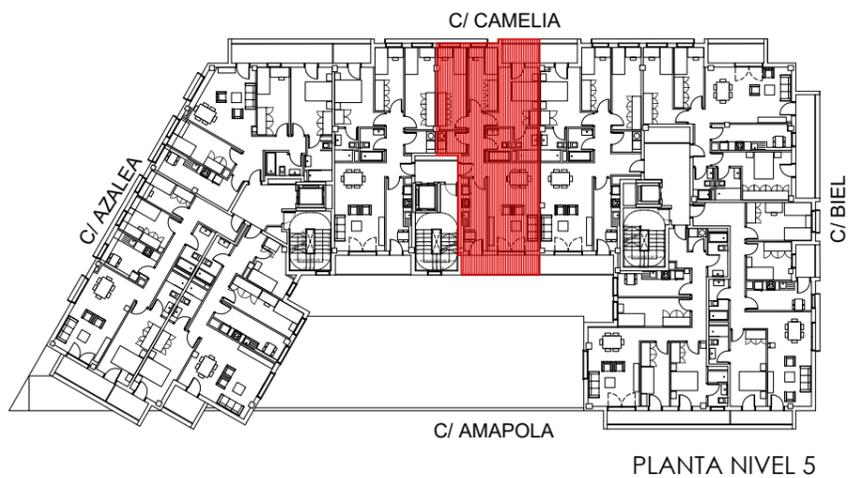

SUP. VPA	
SUP. ÚTIL INTERIOR	82,35 m <sup>2</sup>
SUP. ÚTIL EXTERIOR	5,56 m <sup>2</sup>
<hr/>	
SUP. ÚTIL TOTAL	87,91 m <sup>2</sup>

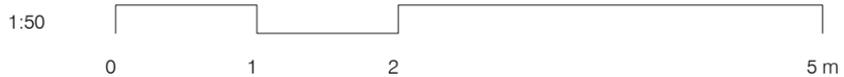

EDIFICIO

**el buri**  
residencial

PROMOTORA

Residencial  
**Los Prunos**  
UTE IMPRENTA



**PORTAL 2 - PLANTA 5 - VIVIENDA B**

SITUACIÓN

**ÁREA G-57-4 - PARCELA A  
CALLE BIEL - ZARAGOZA**

FASE: PROYECTO BÁSICO



**62** VIVIENDAS VPA  
APARCAMIENTO Y TRASTEROS

NOTA: LA PRESENTE FICHA DE VIVIENDA ES ORIENTATIVA, EN BASE AL PROYECTO BÁSICO.

LA PROMOTORA SE RESERVA EL DERECHO DE EFECTUAR EN OBRA LAS MODIFICACIONES QUE OFICIALMENTE LE FUESEN IMPUESTAS POR LA AUTORIDAD COMPETENTE, ASÍ COMO AQUELLAS OTRAS QUE VENGAN MOTIVADAS POR EXIGENCIAS TÉCNICAS O JURÍDICAS PUESTAS DE MANIFIESTO DURANTE LA EJECUCIÓN DEL PROYECTO O DURANTE SU CONSTRUCCIÓN.  
ESTA FICHA NO CONSTITUYE DOCUMENTO CONTRACTUAL.

INFORMACIÓN DE CONTACTO: 976 218 888 - [www.aragonsigloxxi.com](http://www.aragonsigloxxi.com)

JUNIO 2019

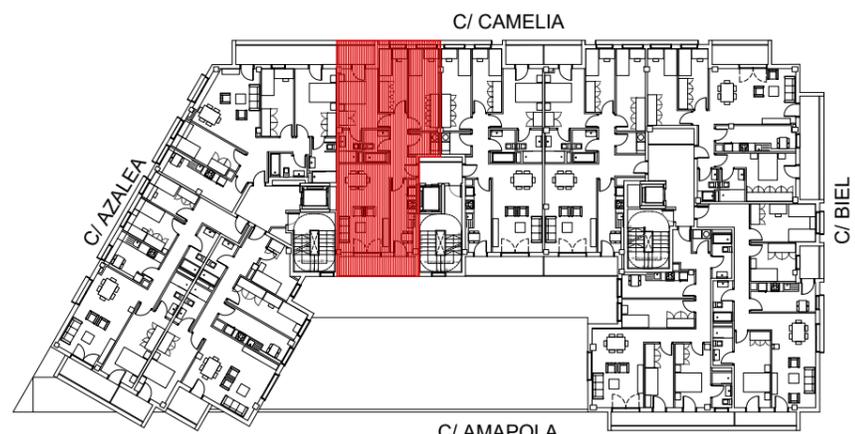
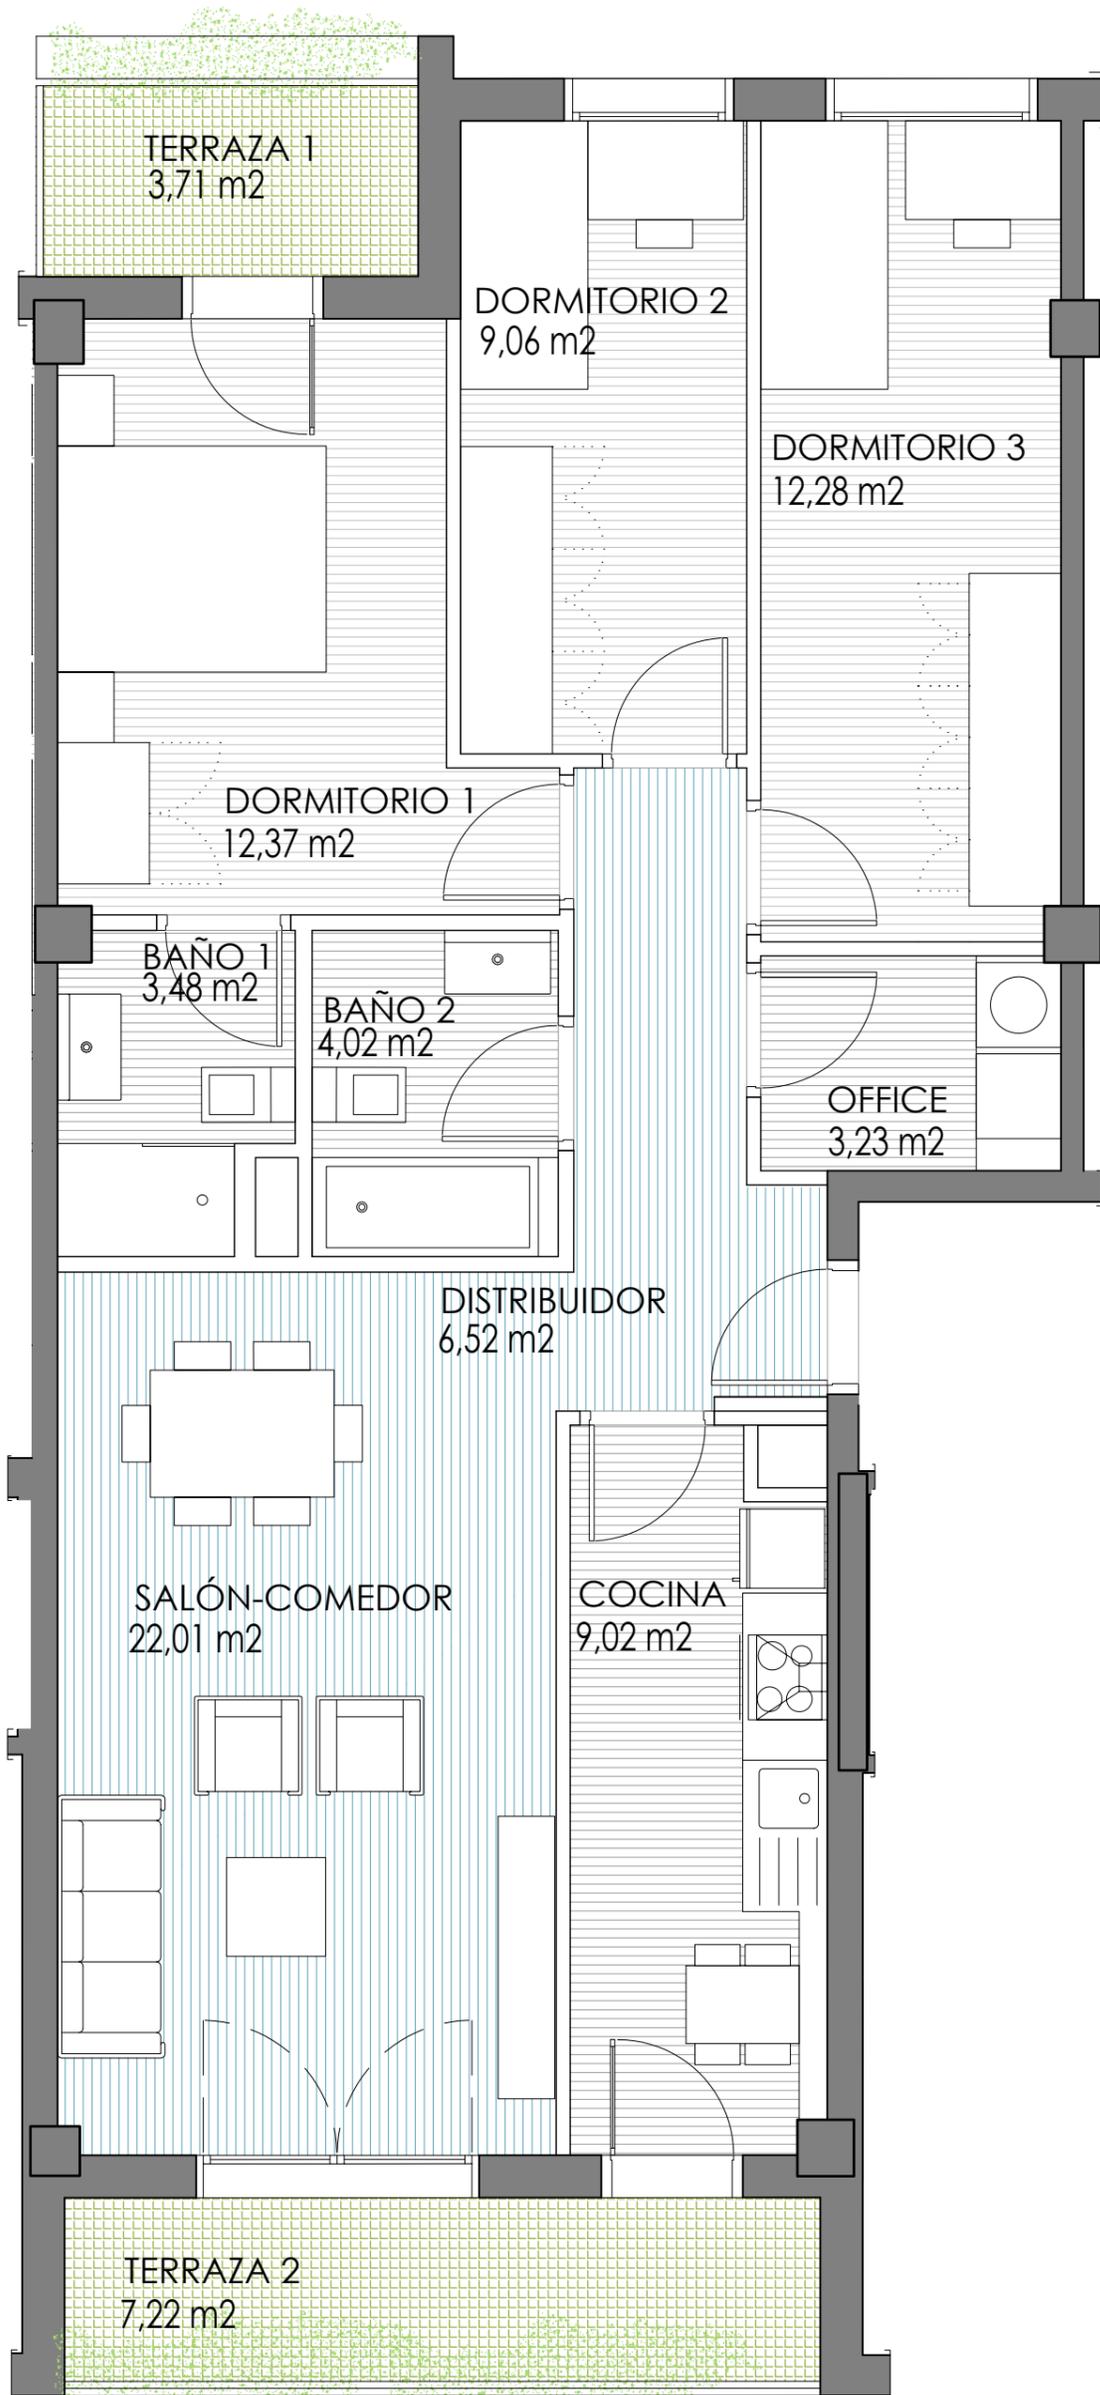


PLANTA NIVEL 6



ALZADO SUR

SUP. VPA	
SUP. ÚTIL INTERIOR	82,04 m <sup>2</sup>
SUP. ÚTIL EXTERIOR	5,47 m <sup>2</sup>
<b>SUP. ÚTIL TOTAL</b>	<b>87,51 m<sup>2</sup></b>

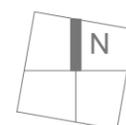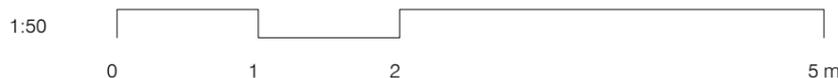

EDIFICIO

**el buri**  
residencial

PROMOTORA



**PORTAL 2 - PLANTA 6 - VIVIENDA A**

SITUACIÓN

**ÁREA G-57-4 - PARCELA A  
CALLE BIEL - ZARAGOZA**



FASE: PROYECTO BÁSICO

**62** VIVIENDAS **VPA**  
APARCAMIENTO Y TRASTEROS


NOTA: LA PRESENTE FICHA DE VIVIENDA ES ORIENTATIVA, EN BASE AL PROYECTO BÁSICO.  
LA PROMOTORA SE RESERVA EL DERECHO DE EFECTUAR EN OBRA LAS MODIFICACIONES QUE OFICIALMENTE LE FUESEN IMPUESTAS POR LA AUTORIDAD COMPETENTE, ASÍ COMO AQUELLAS OTRAS QUE VENGAN MOTIVADAS POR EXIGENCIAS TÉCNICAS O JURÍDICAS PUESTAS DE MANIFIESTO DURANTE LA EJECUCIÓN DEL PROYECTO O DURANTE SU CONSTRUCCIÓN.  
ESTA FICHA NO CONSTITUYE DOCUMENTO CONTRACTUAL.

INFORMACIÓN DE CONTACTO: 976 218 888 - [www.aragonsigloxxi.com](http://www.aragonsigloxxi.com)

JUNIO 2019

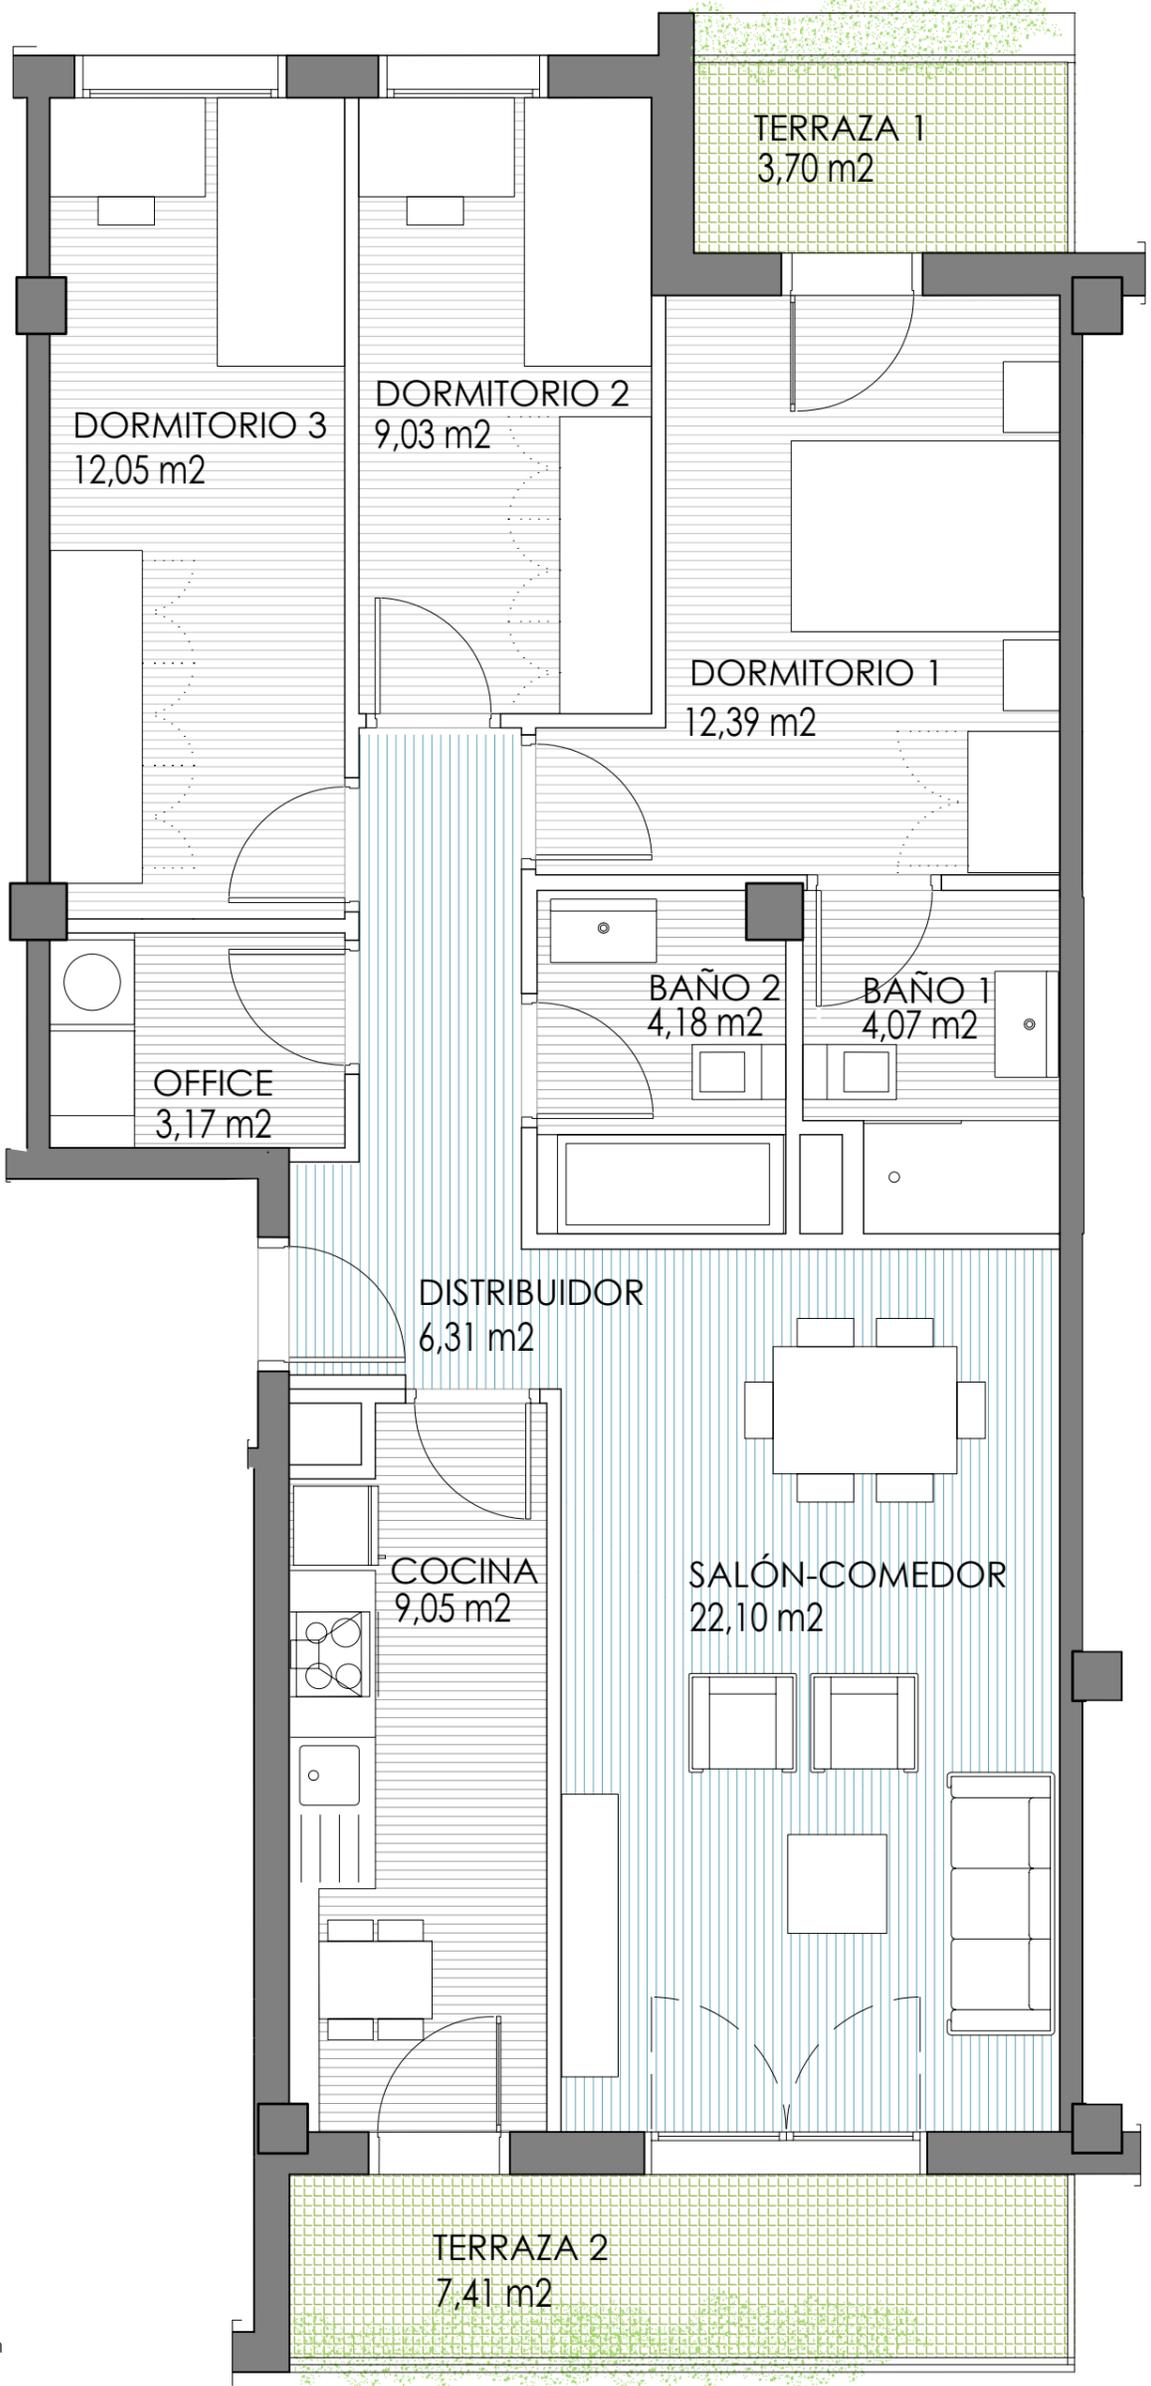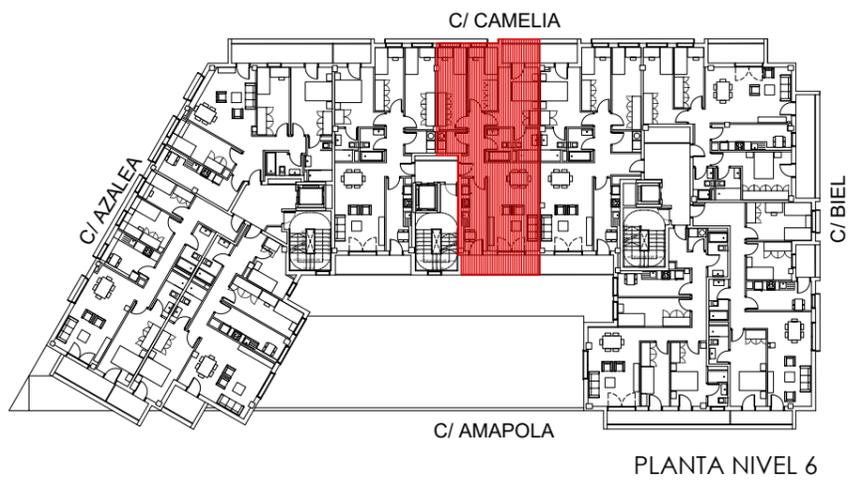

SUP. VPA	
SUP. ÚTIL INTERIOR	82,35 m <sup>2</sup>
SUP. ÚTIL EXTERIOR	5,56 m <sup>2</sup>
<hr/>	
SUP. ÚTIL TOTAL	87,91 m <sup>2</sup>

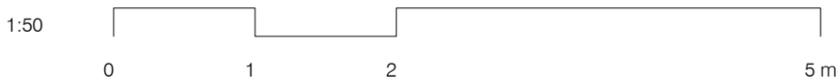

EDIFICIO



PROMOTORA



**PORTAL 2 - PLANTA 6 - VIVIENDA B**

SITUACIÓN

**ÁREA G-57-4 - PARCELA A  
CALLE BIEL - ZARAGOZA**

FASE: PROYECTO BÁSICO



**62** VIVIENDAS **VPA**  
APARCAMIENTO Y TRASTEROS

NOTA: LA PRESENTE FICHA DE VIVIENDA ES ORIENTATIVA, EN BASE AL PROYECTO BÁSICO.

LA PROMOTORA SE RESERVA EL DERECHO DE EFECTUAR EN OBRA LAS MODIFICACIONES QUE OFICIALMENTE LE FUESEN IMPUESTAS POR LA AUTORIDAD COMPETENTE, ASÍ COMO AQUELLAS OTRAS QUE VENGAN MOTIVADAS POR EXIGENCIAS TÉCNICAS O JURÍDICAS PUESTAS DE MANIFIESTO DURANTE LA EJECUCIÓN DEL PROYECTO O DURANTE SU CONSTRUCCIÓN. ESTA FICHA NO CONSTITUYE DOCUMENTO CONTRACTUAL.

INFORMACIÓN DE CONTACTO: 976 218 888 - [www.aragonsigloxxi.com](http://www.aragonsigloxxi.com)

JUNIO 2019

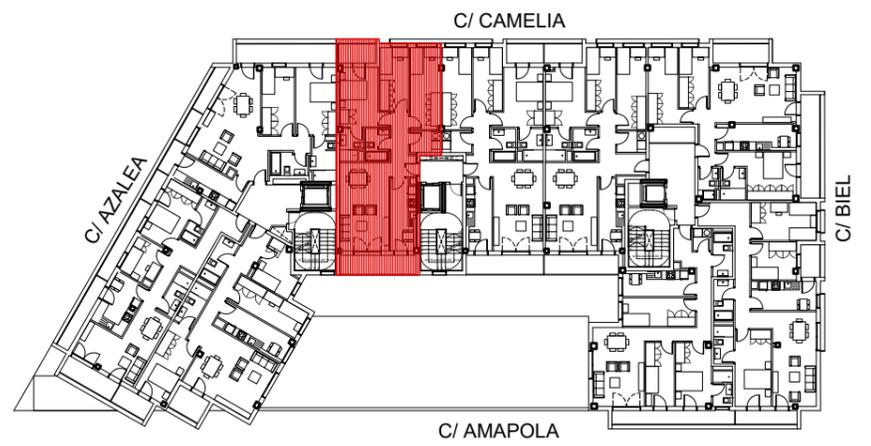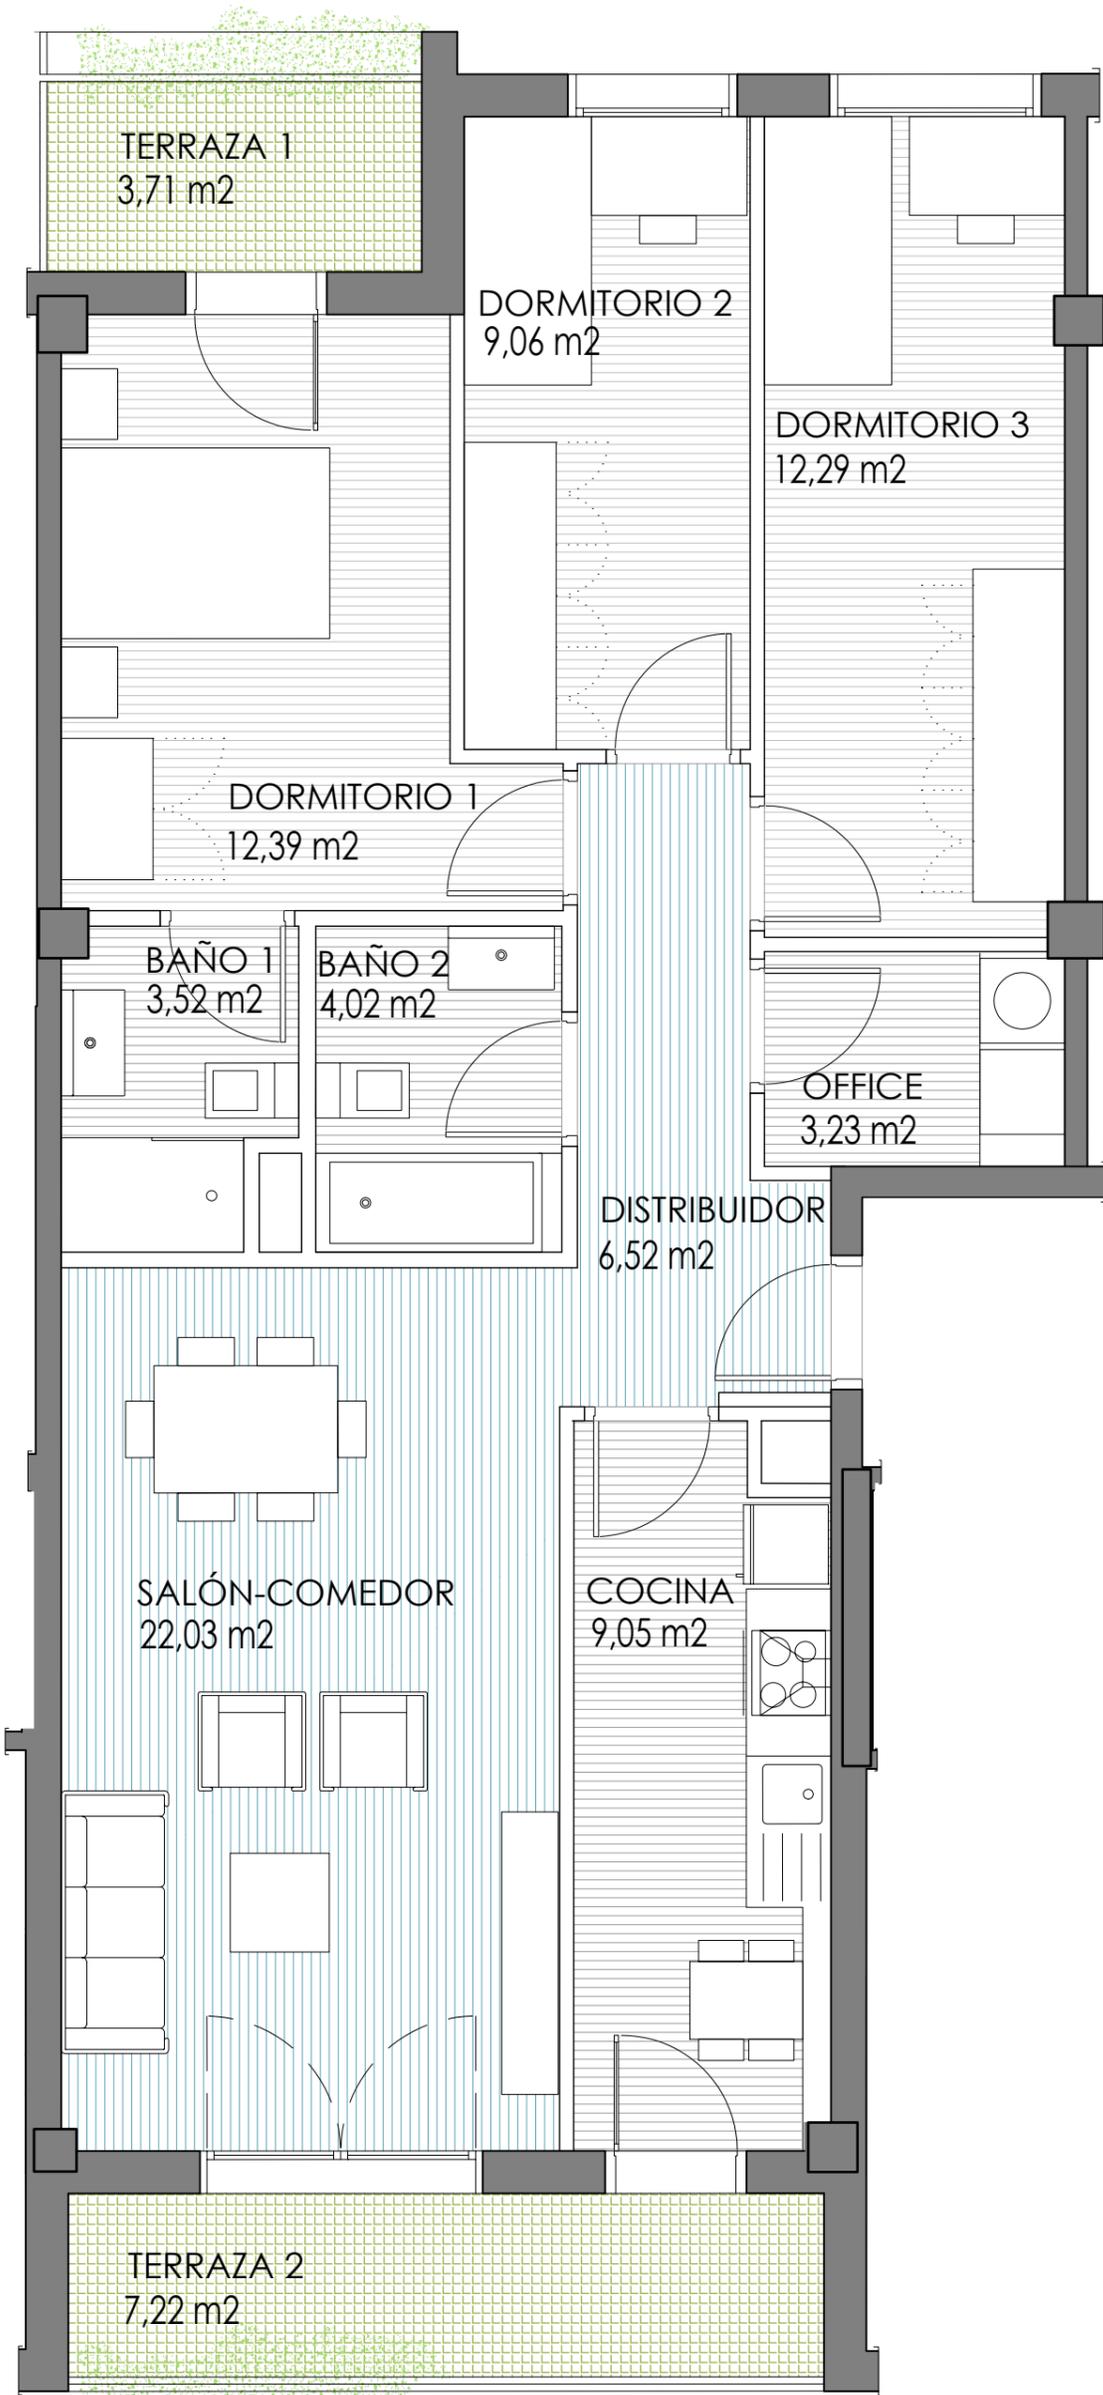

PLANTA NIVEL 7



ALZADO SUR

SUP. VPA	
SUP. ÚTIL INTERIOR	82,11 m <sup>2</sup>
SUP. ÚTIL EXTERIOR	5,47 m <sup>2</sup>
<b>SUP. ÚTIL TOTAL</b>	<b>87,58 m<sup>2</sup></b>

1:50



EDIFICIO



PROMOTORA



**PORTAL 2 - PLANTA 7 - VIVIENDA A**

SITUACIÓN

**ÁREA G-57-4 - PARCELA A  
CALLE BIEL - ZARAGOZA**

FASE: PROYECTO BÁSICO



**62** VIVIENDAS **VPA**  
APARCAMIENTO Y TRASTEROS

NOTA: LA PRESENTE FICHA DE VIVIENDA ES ORIENTATIVA, EN BASE AL PROYECTO BÁSICO.


LA PROMOTORA SE RESERVA EL DERECHO DE EFECTUAR EN OBRA LAS MODIFICACIONES QUE OFICIALMENTE LE FUESEN IMPUESTAS POR LA AUTORIDAD COMPETENTE, ASÍ COMO AQUELLAS OTRAS QUE VENGAN MOTIVADAS POR EXIGENCIAS TÉCNICAS O JURÍDICAS PUESTAS DE MANIFIESTO DURANTE LA EJECUCIÓN DEL PROYECTO O DURANTE SU CONSTRUCCIÓN. ESTA FICHA NO CONSTITUYE DOCUMENTO CONTRACTUAL.

INFORMACIÓN DE CONTACTO: 976 218 888 - [www.aragonsigloxxi.com](http://www.aragonsigloxxi.com)

JUNIO 2019

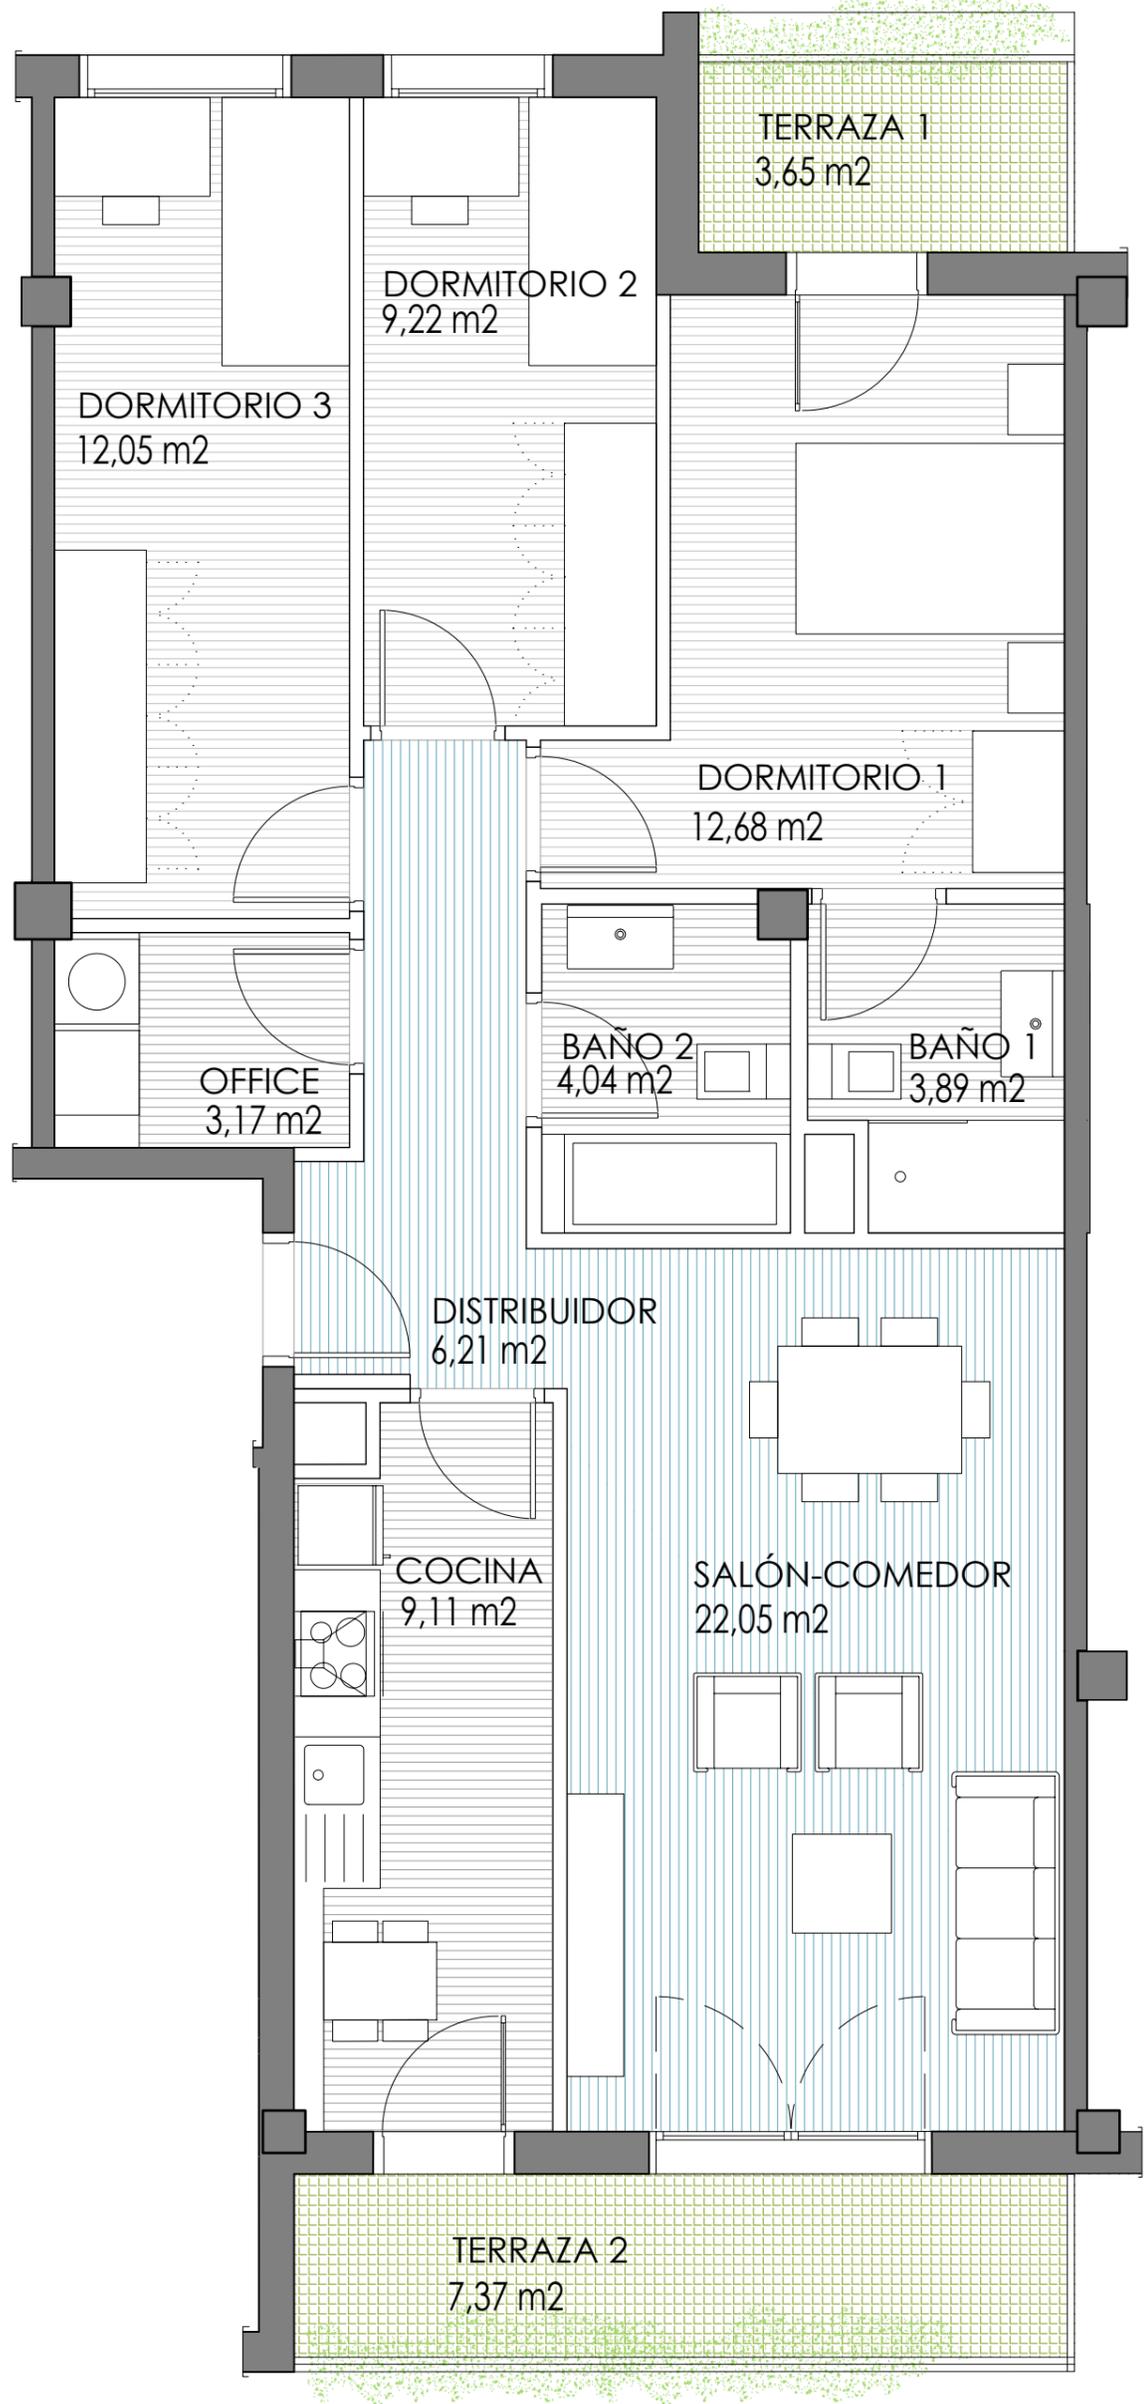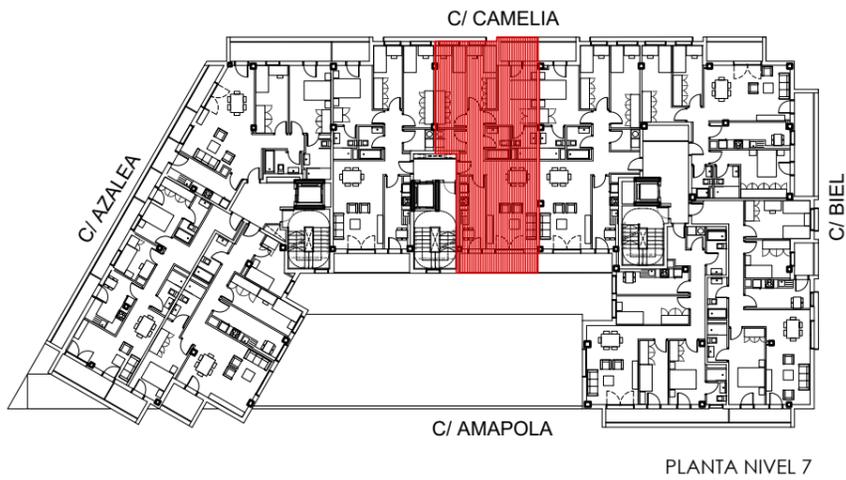

SUP. VPA	
SUP. ÚTIL INTERIOR	82,42 m <sup>2</sup>
SUP. ÚTIL EXTERIOR	5,51 m <sup>2</sup>
<b>SUP. ÚTIL TOTAL</b>	<b>87,93 m<sup>2</sup></b>

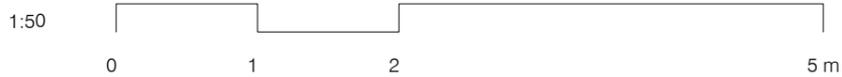

EDIFICIO



PROMOTORA



**PORTAL 2 - PLANTA 7 - VIVIENDA B**

SITUACIÓN

**ÁREA G-57-4 - PARCELA A  
CALLE BIEL - ZARAGOZA**

FASE: PROYECTO BÁSICO



**62** VIVIENDAS **VPA**  
APARCAMIENTO Y TRASTEROS

NOTA: LA PRESENTE FICHA DE VIVIENDA ES ORIENTATIVA, EN BASE AL PROYECTO BÁSICO.

LA PROMOTORA SE RESERVA EL DERECHO DE EFECTUAR EN OBRA LAS MODIFICACIONES QUE OFICIALMENTE LE FUESEN IMPUESTAS POR LA AUTORIDAD COMPETENTE, ASÍ COMO AQUELLAS OTRAS QUE VENGAN MOTIVADAS POR EXIGENCIAS TÉCNICAS O JURÍDICAS PUESTAS DE MANIFIESTO DURANTE LA EJECUCIÓN DEL PROYECTO O DURANTE SU CONSTRUCCIÓN. ESTA FICHA NO CONSTITUYE DOCUMENTO CONTRACTUAL.

INFORMACIÓN DE CONTACTO: 976 218 888 - [www.aragonsigloxxi.com](http://www.aragonsigloxxi.com)

JUNIO 2019

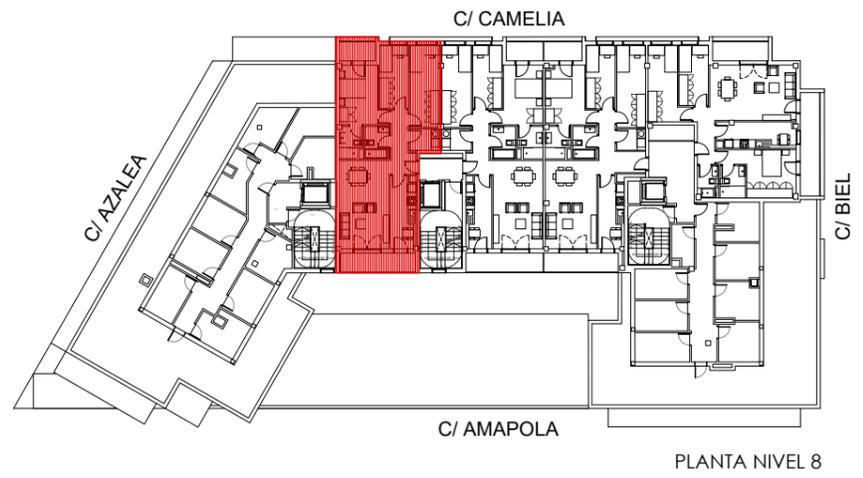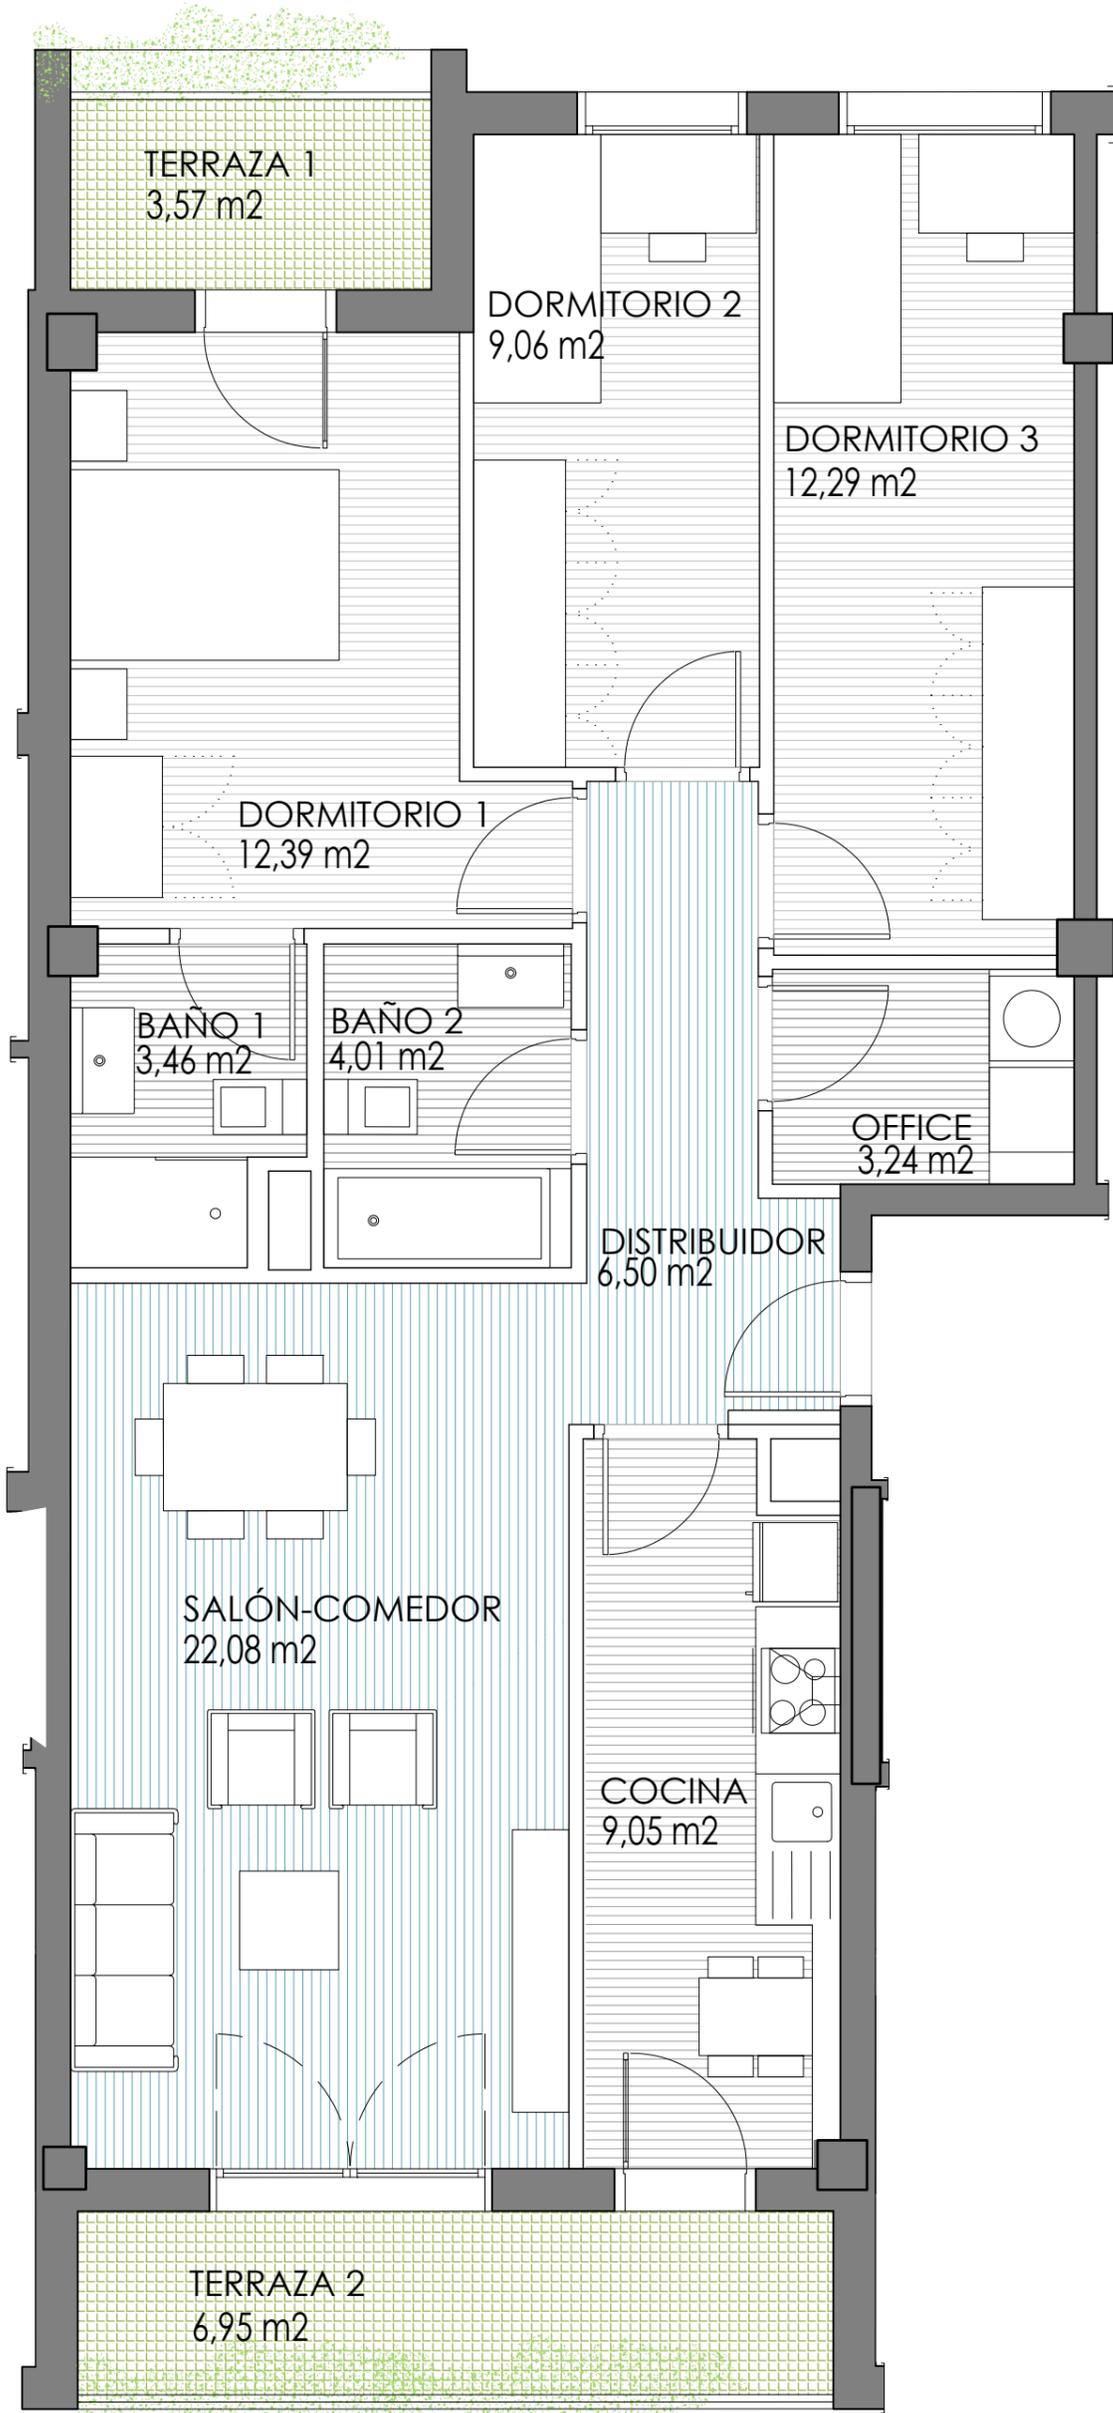

SUP. VPA	
SUP. ÚTIL INTERIOR	82,08 m <sup>2</sup>
SUP. ÚTIL EXTERIOR	5,26 m <sup>2</sup>
<b>SUP. ÚTIL TOTAL</b>	<b>87,34 m<sup>2</sup></b>



EDIFICIO

**el buri**  
residencial

PROMOTORA

Residencial  
**Los Prunos**  
UTE IMPRENTA



**PORTAL 2 - PLANTA 8 - VIVIENDA A**

SITUACIÓN

**ÁREA G-57-4 - PARCELA A  
CALLE BIEL - ZARAGOZA**

FASE: PROYECTO BÁSICO



**62** VIVIENDAS **VPA**  
APARCAMIENTO Y TRASTEROS

NOTA: LA PRESENTE FICHA DE VIVIENDA ES ORIENTATIVA, EN BASE AL PROYECTO BÁSICO.

LA PROMOTORA SE RESERVA EL DERECHO DE EFECTUAR EN OBRA LAS MODIFICACIONES QUE OFICIALMENTE LE FUESEN IMPUESTAS POR LA AUTORIDAD COMPETENTE, ASÍ COMO AQUELLAS OTRAS QUE VENGAN MOTIVADAS POR EXIGENCIAS TÉCNICAS O JURÍDICAS PUESTAS DE MANIFIESTO DURANTE LA EJECUCIÓN DEL PROYECTO O DURANTE SU CONSTRUCCIÓN. ESTA FICHA NO CONSTITUYE DOCUMENTO CONTRACTUAL.

INFORMACIÓN DE CONTACTO: 976 218 888 - [www.aragonsigloxxi.com](http://www.aragonsigloxxi.com)

JUNIO 2019

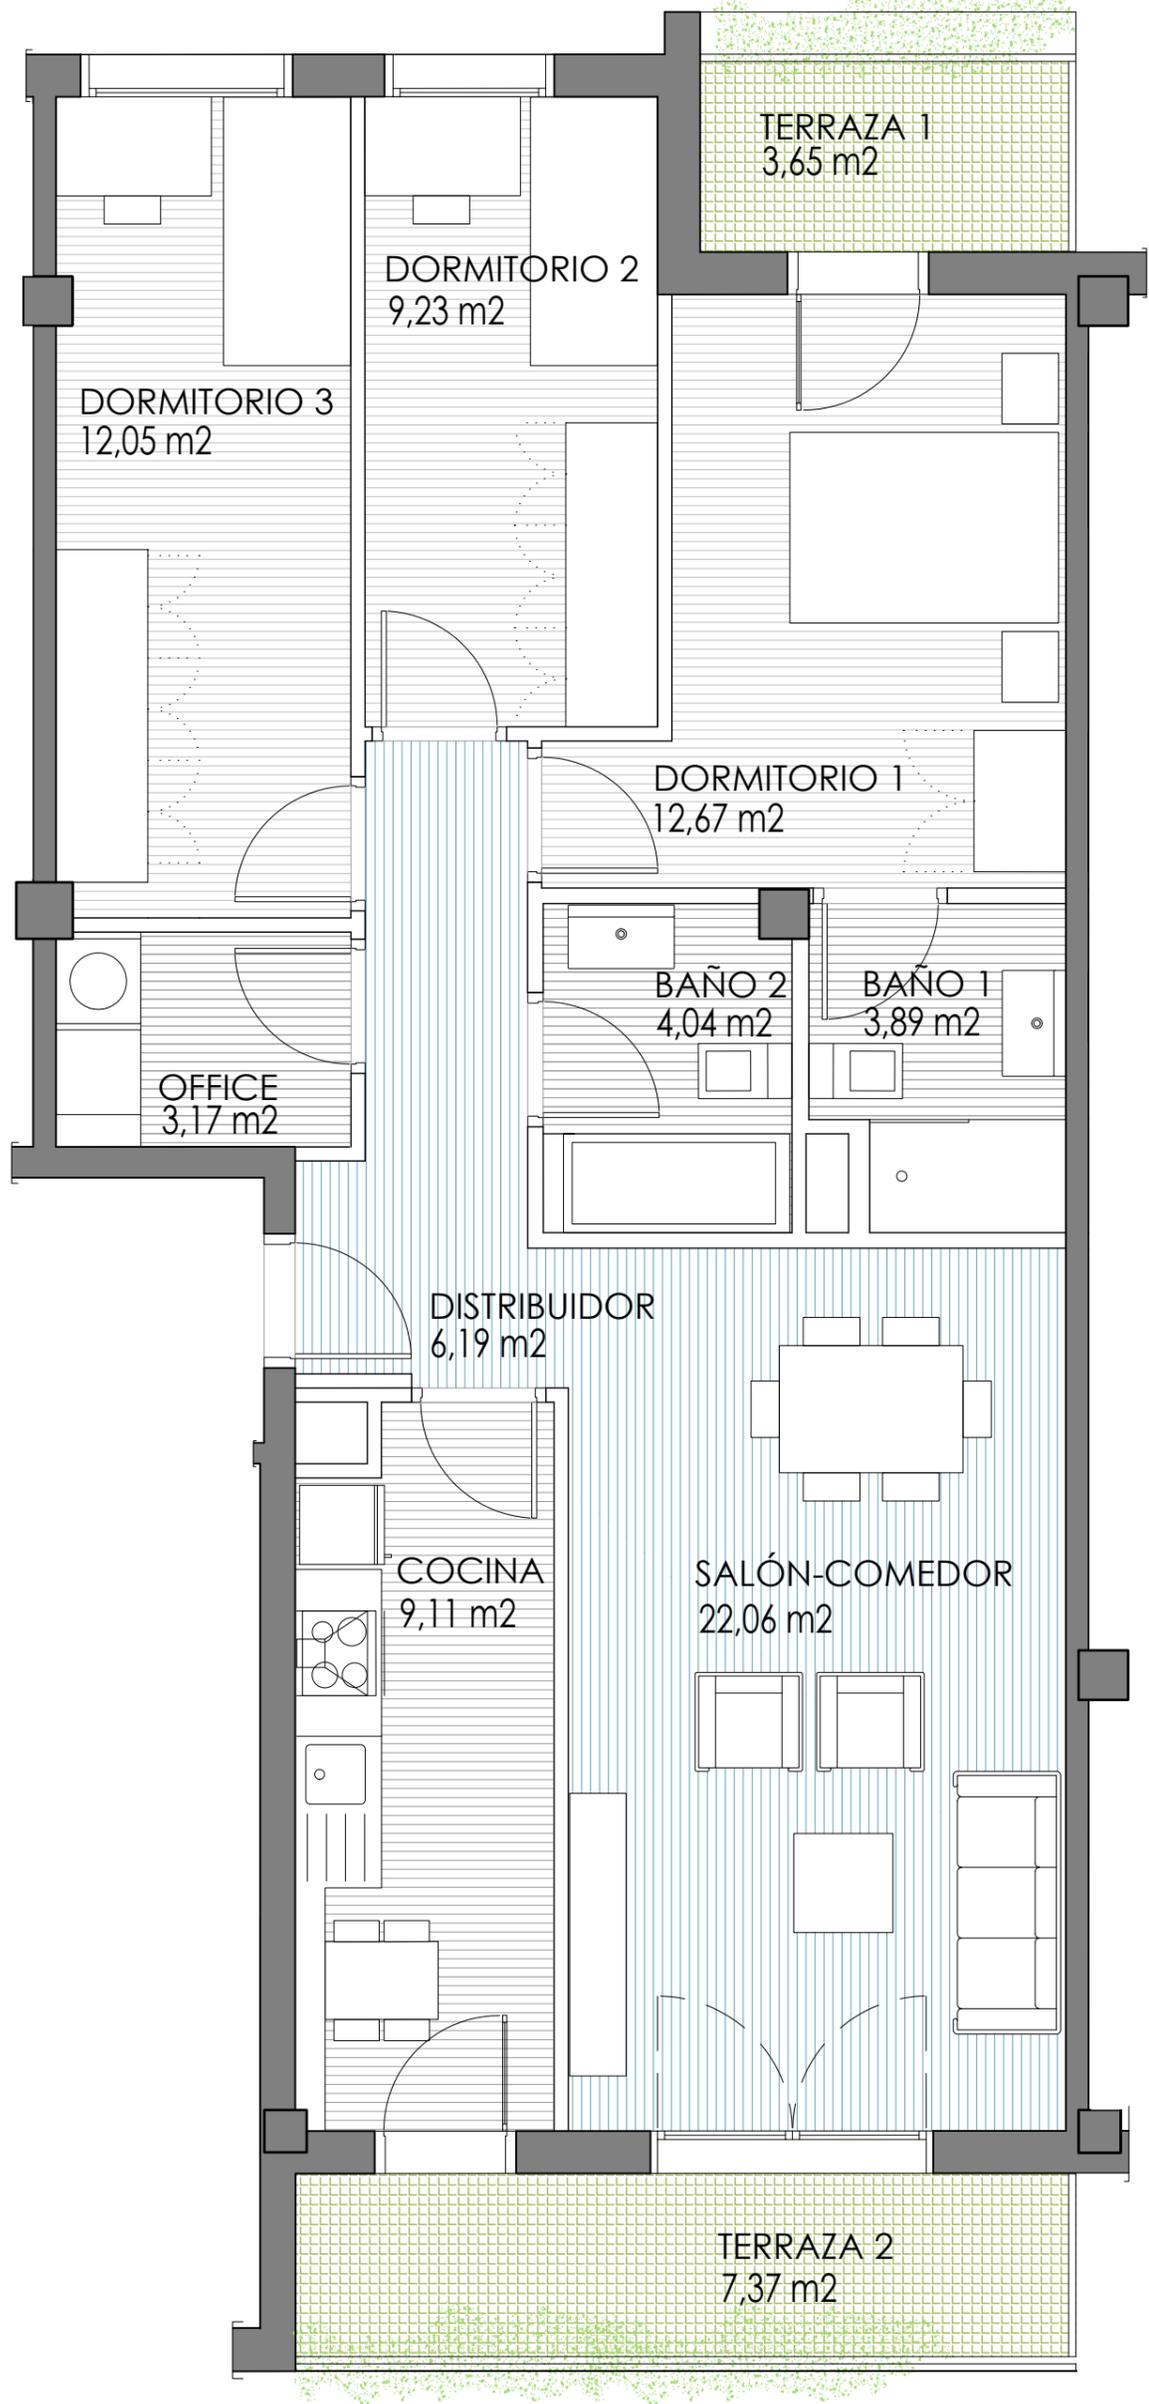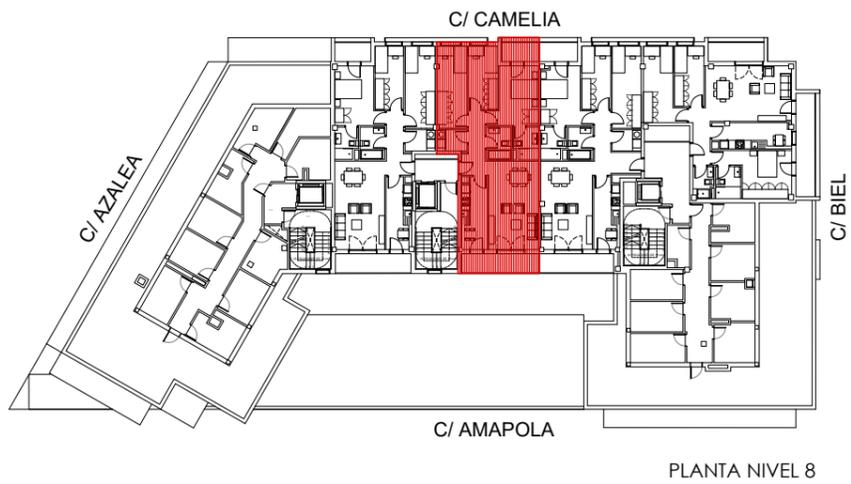

SUP. VPA	
SUP. ÚTIL INTERIOR	82,41 m <sup>2</sup>
SUP. ÚTIL EXTERIOR	5,51 m <sup>2</sup>
<b>SUP. ÚTIL TOTAL</b>	<b>87,92 m<sup>2</sup></b>



EDIFICIO



PROMOTORA



**PORTAL 2 - PLANTA 8 - VIVIENDA B**

SITUACIÓN

**ÁREA G-57-4 - PARCELA A  
CALLE BIEL - ZARAGOZA**

FASE: PROYECTO BÁSICO


**62** VIVIENDAS **VPA**  
APARCAMIENTO Y TRASTEROS

NOTA: LA PRESENTE FICHA DE VIVIENDA ES ORIENTATIVA, EN BASE AL PROYECTO BÁSICO.

LA PROMOTORA SE RESERVA EL DERECHO DE EFECTUAR EN OBRA LAS MODIFICACIONES QUE OFICIALMENTE LE FUESEN IMPUESTAS POR LA AUTORIDAD COMPETENTE, ASÍ COMO AQUELLAS OTRAS QUE VENGAN MOTIVADAS POR EXIGENCIAS TÉCNICAS O JURÍDICAS PUESTAS DE MANIFIESTO DURANTE LA EJECUCIÓN DEL PROYECTO O DURANTE SU CONSTRUCCIÓN. ESTA FICHA NO CONSTITUYE DOCUMENTO CONTRACTUAL.

INFORMACIÓN DE CONTACTO: 976 218 888 - [www.aragonsigloxxi.com](http://www.aragonsigloxxi.com)

JUNIO 2019

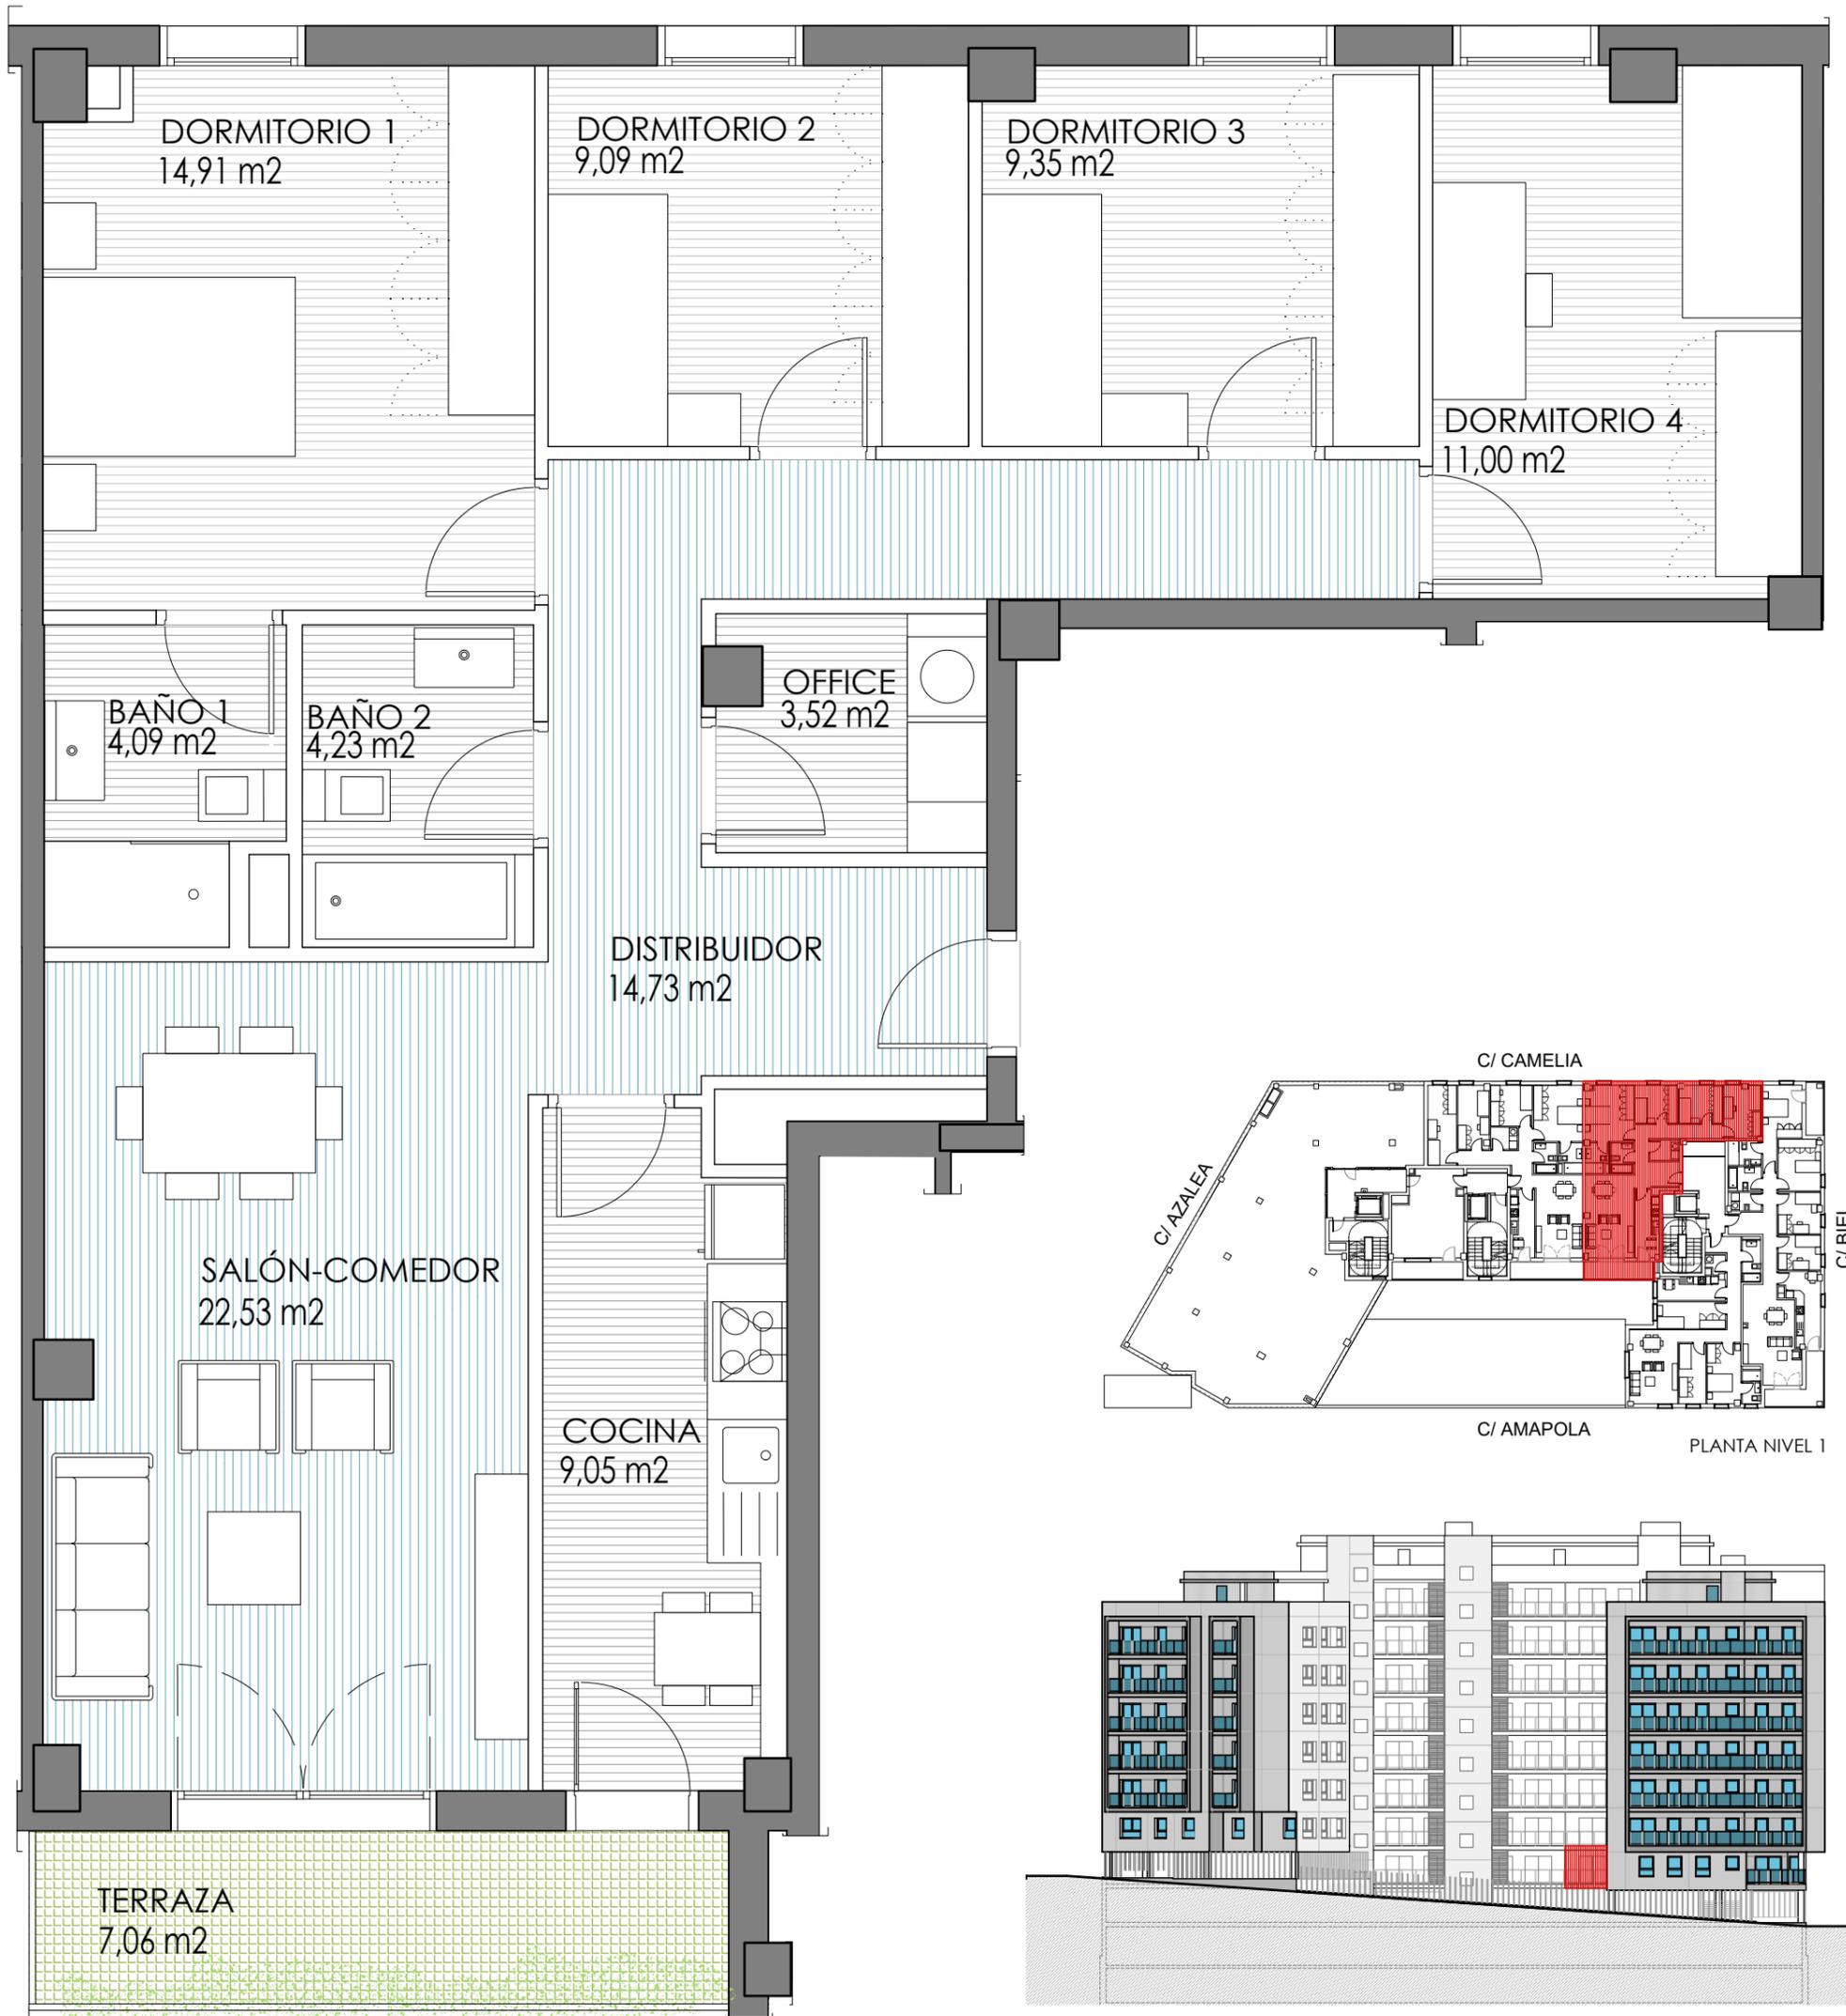

SUP. VPA	
SUP. ÚTIL INTERIOR	102,50 m2
SUP. ÚTIL EXTERIOR	3,53 m2
SUP. ÚTIL TOTAL	106,03 m2



EDIFICIO



PROMOTORA



### PORTAL 3 - PLANTA 1 - VIVIENDA A

SITUACIÓN

ÁREA G-57-4 - PARCELA A  
CALLE BIEL - ZARAGOZA

FASE: PROYECTO BÁSICO




62 VIVIENDAS VPA  
APARCAMIENTO Y TRASTEROS

NOTA: LA PRESENTE FICHA DE VIVIENDA ES ORIENTATIVA, EN BASE AL PROYECTO BÁSICO.


LA PROMOTORA SE RESERVA EL DERECHO DE EFECTUAR EN OBRA LAS MODIFICACIONES QUE OFICIALMENTE LE FUEREN IMPUESTAS POR LA AUTORIDAD COMPETENTE, ASÍ COMO AQUELLAS OTRAS QUE VENGAN MOTIVADAS POR EXIGENCIAS TÉCNICAS O JURÍDICAS PUESTAS DE MANIFIESTO DURANTE LA EJECUCIÓN DEL PROYECTO O DURANTE SU CONSTRUCCIÓN. ESTA FICHA NO CONSTITUYE DOCUMENTO CONTRACTUAL.

INFORMACIÓN DE CONTACTO: 976 218 888 - [www.aragonsigloxxi.com](http://www.aragonsigloxxi.com)

JUNIO 2019

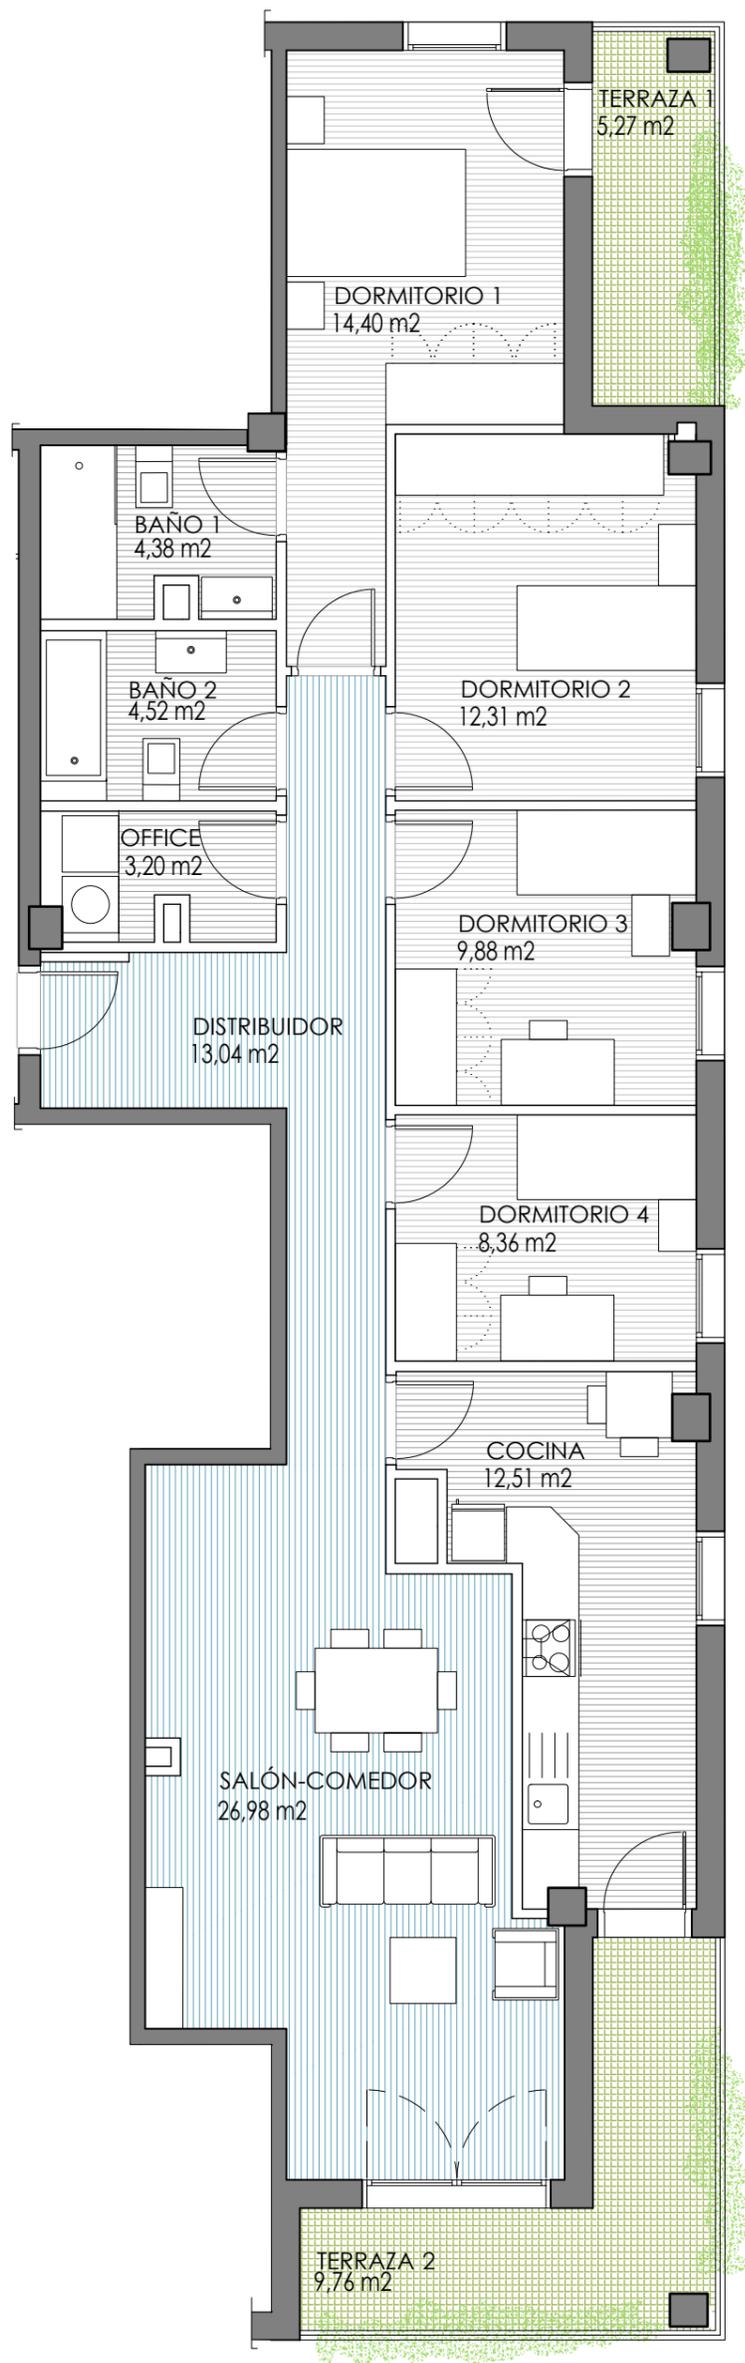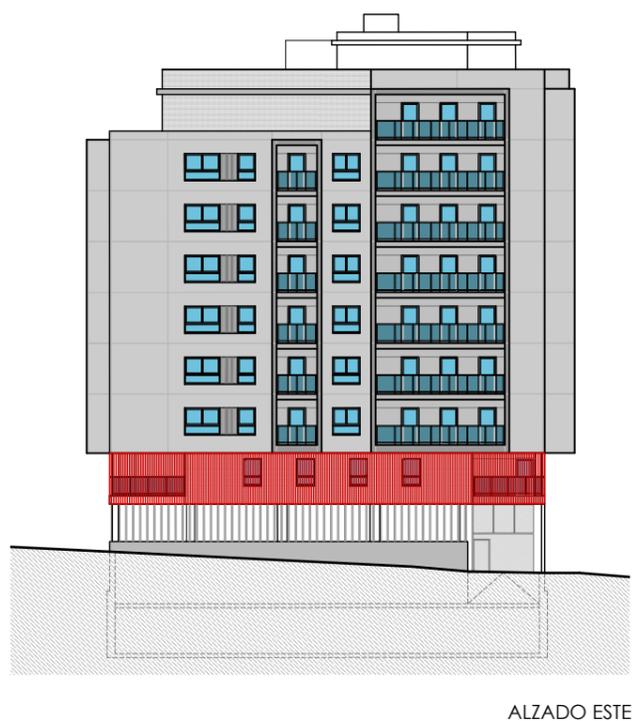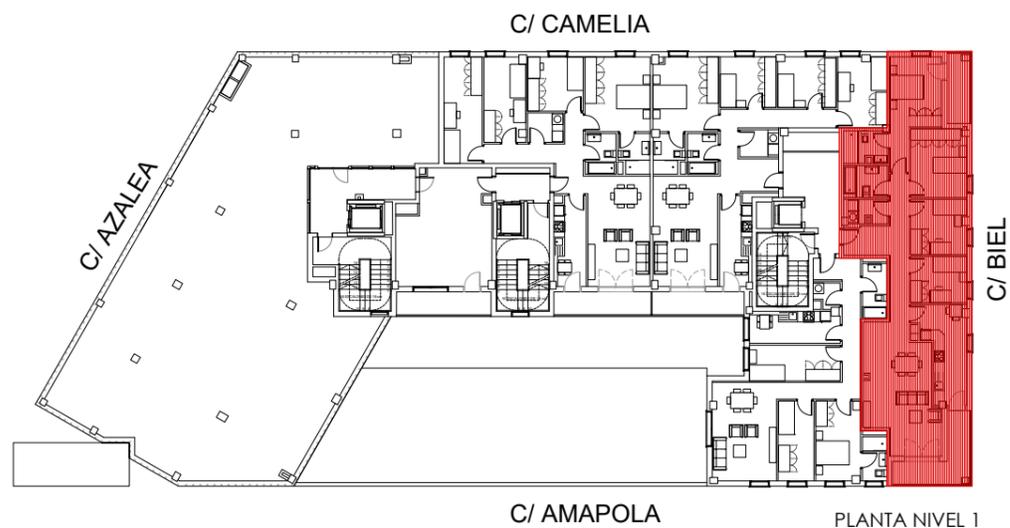

SUP. VPA	
SUP. ÚTIL INTERIOR	109,58 m <sup>2</sup>
SUP. ÚTIL EXTERIOR	7,52 m <sup>2</sup>
<hr/>	
SUP. ÚTIL TOTAL	117,10 m <sup>2</sup>

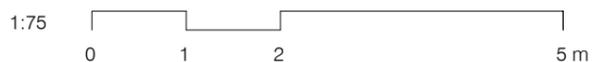

EDIFICIO



PROMOTORA



**PORTAL 3 - PLANTA 1 - VIVIENDA B**



SITUACIÓN

**ÁREA G-57-4 - PARCELA A  
CALLE BIEL - ZARAGOZA**


FASE: PROYECTO BÁSICO

**62** VIVIENDAS **VPA**  
APARCAMIENTO Y TRASTEROS

NOTA: LA PRESENTE FICHA DE VIVIENDA ES ORIENTATIVA, EN BASE AL PROYECTO BÁSICO.  
LA PROMOTORA SE RESERVA EL DERECHO DE EFECTUAR EN OBRA LAS MODIFICACIONES QUE OFICIALMENTE LE FUESEN IMPUESTAS POR LA AUTORIDAD COMPETENTE, ASÍ COMO AQUELLAS OTRAS QUE VENGAN MOTIVADAS POR EXIGENCIAS TÉCNICAS O JURÍDICAS PUESTAS DE MANIFIESTO DURANTE LA EJECUCIÓN DEL PROYECTO O DURANTE SU CONSTRUCCIÓN.  
ESTA FICHA NO CONSTITUYE DOCUMENTO CONTRACTUAL.

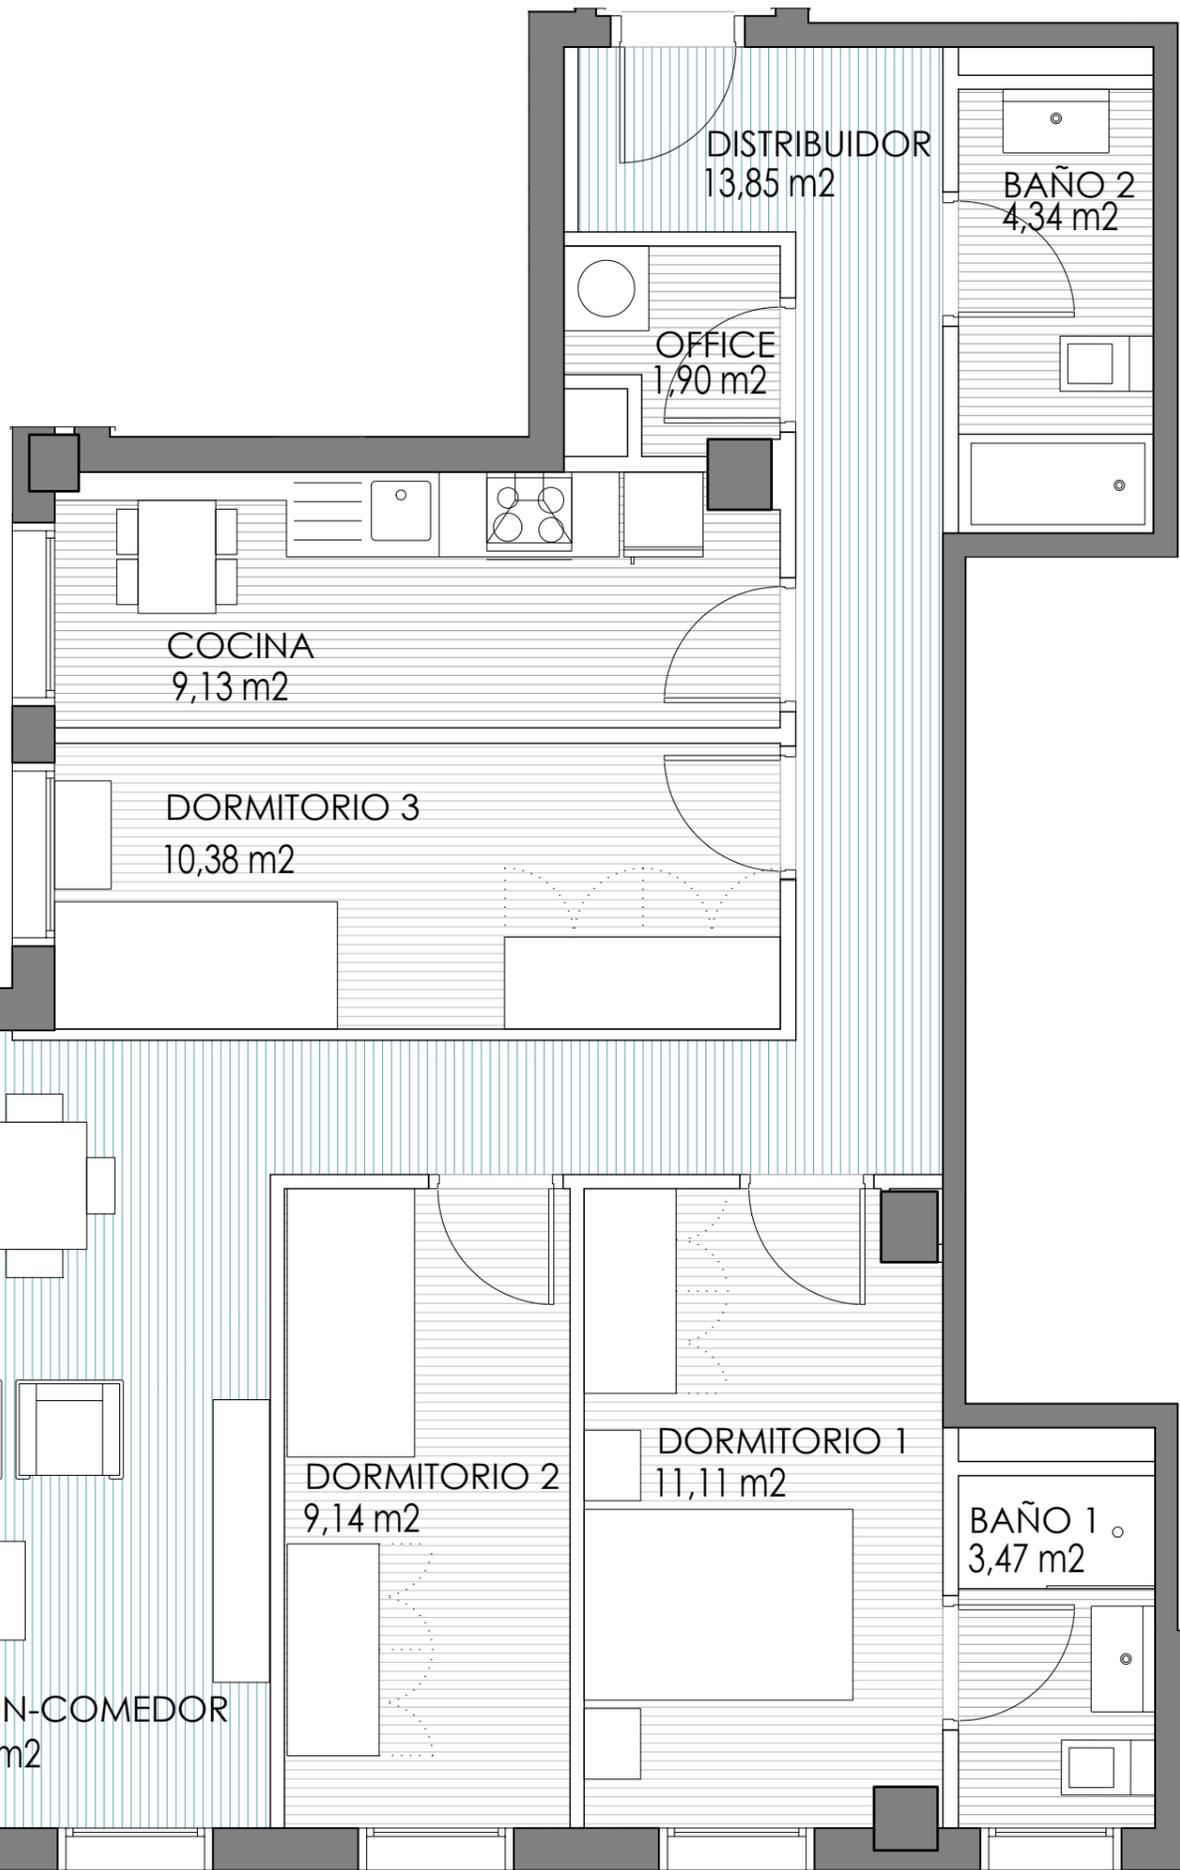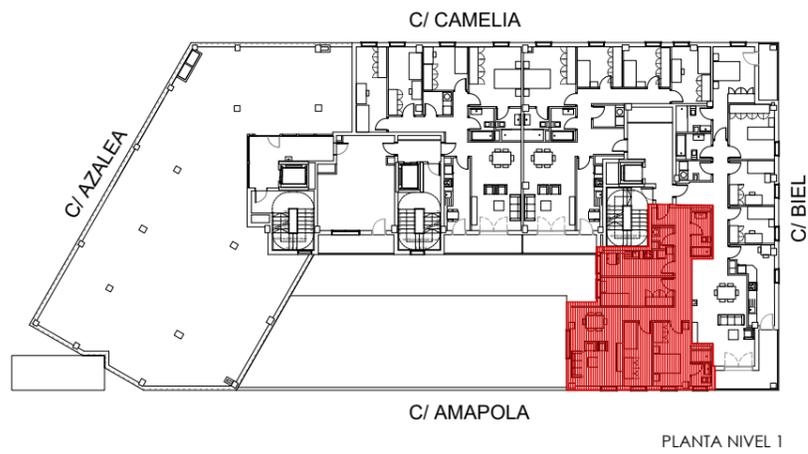

SUP. VPA	
SUP. ÚTIL INTERIOR	83,53 m <sup>2</sup>
SUP. ÚTIL EXTERIOR	0,00 m <sup>2</sup>
<b>SUP. ÚTIL TOTAL</b>	<b>83,53 m<sup>2</sup></b>



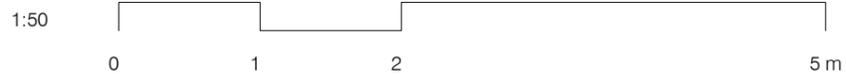


**PORTAL 3 - PLANTA 1 - VIVIENDA C**



SITUACIÓN  
**ÁREA G-57-4 - PARCELA A**  
**CALLE BIEL - ZARAGOZA**

FASE: PROYECTO BÁSICO  
**62** VIVIENDAS **VPA**  
 APARCAMIENTO Y TRASTEROS

NOTA: LA PRESENTE FICHA DE VIVIENDA ES ORIENTATIVA, EN BASE AL PROYECTO BÁSICO.  
 LA PROMOTORA SE RESERVA EL DERECHO DE EFECTUAR EN OBRA LAS MODIFICACIONES QUE OFICIALMENTE LE FUESEN IMPUESTAS POR LA AUTORIDAD COMPETENTE, ASÍ COMO AQUELLAS OTRAS QUE VENGAN MOTIVADAS POR EXIGENCIAS TÉCNICAS O JURÍDICAS PUESTAS DE MANIFIESTO DURANTE LA EJECUCIÓN DEL PROYECTO O DURANTE SU CONSTRUCCIÓN.  
 ESTA FICHA NO CONSTITUYE DOCUMENTO CONTRACTUAL.

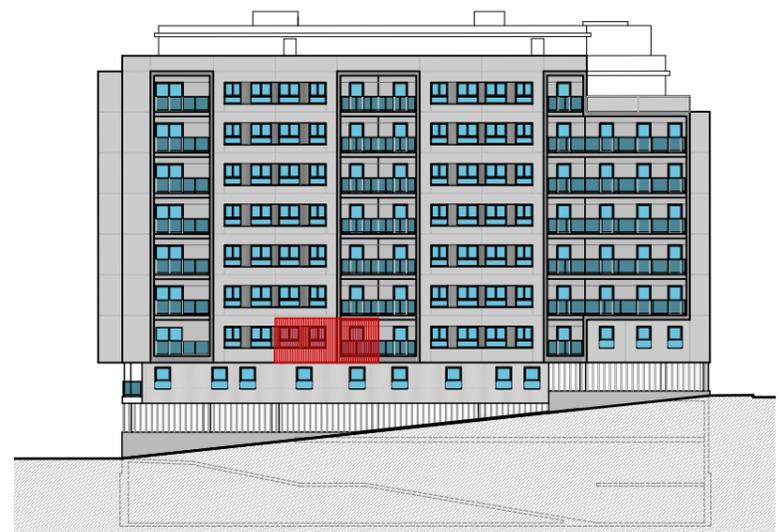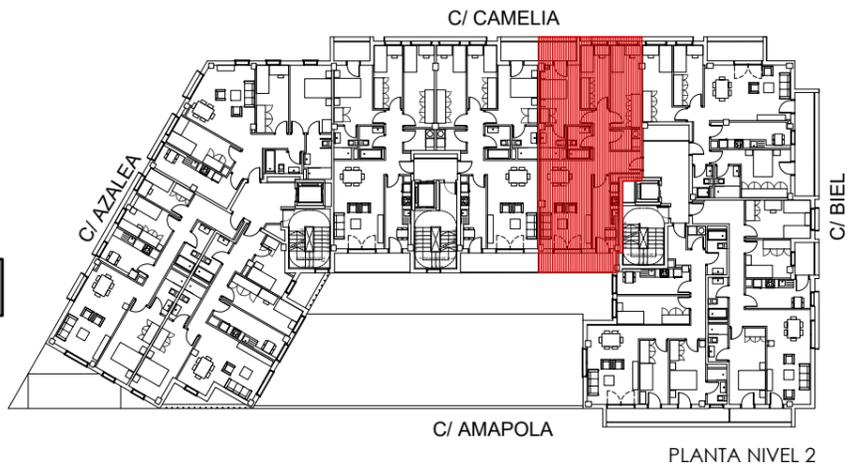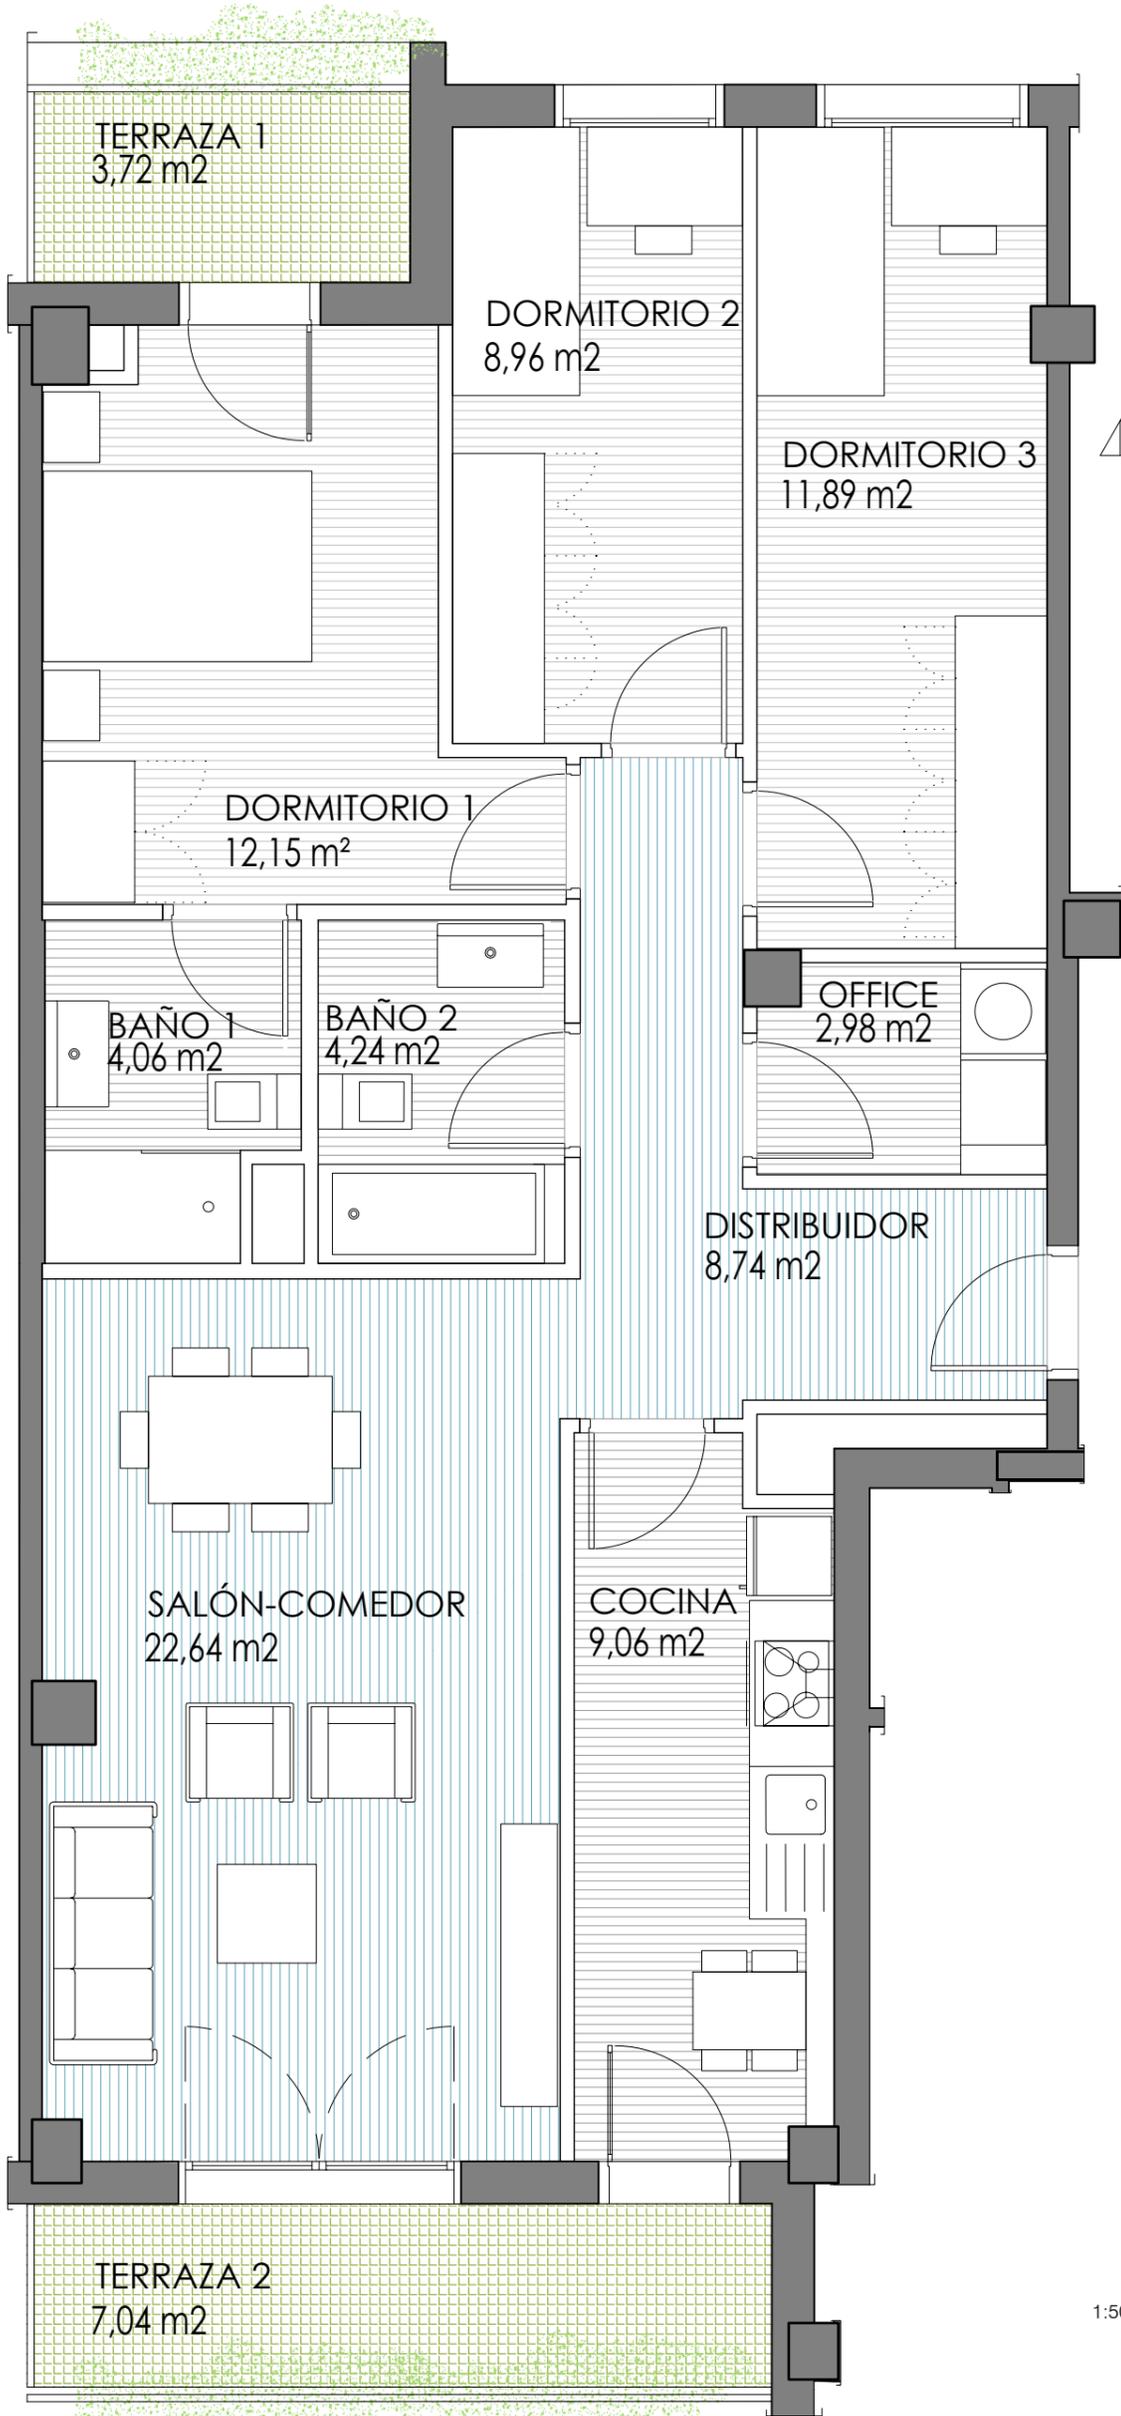

SUP. VPA	
SUP. ÚTIL INTERIOR	84,72 m <sup>2</sup>
SUP. ÚTIL EXTERIOR	5,28 m <sup>2</sup>
<b>SUP. ÚTIL TOTAL</b>	<b>90,00 m<sup>2</sup></b>

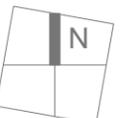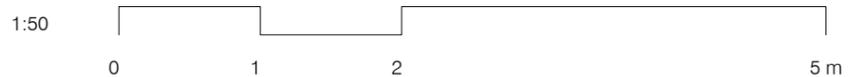

EDIFICIO

**elburi**  
residencial

PROMOTORA

Residencial  
**Los Prunos**  
UTE IMPRENTA

MIN  
50 años

**PORTAL 3 - PLANTA 2 - VIVIENDA A**

SITUACIÓN

**ÁREA G-57-4 - PARCELA A  
CALLE BIEL - ZARAGOZA**

FASE: PROYECTO BÁSICO



**62** VIVIENDAS **VPA**  
APARCAMIENTO Y TRASTEROS

NOTA: LA PRESENTE FICHA DE VIVIENDA ES ORIENTATIVA, EN BASE AL PROYECTO BÁSICO.


LA PROMOTORA SE RESERVA EL DERECHO DE EFECTUAR EN OBRA LAS MODIFICACIONES QUE OFICIALMENTE LE FUEREN IMPUESTAS POR LA AUTORIDAD COMPETENTE, ASÍ COMO AQUELLAS OTRAS QUE VENGAN MOTIVADAS POR EXIGENCIAS TÉCNICAS O JURÍDICAS PUESTAS DE MANIFIESTO DURANTE LA EJECUCIÓN DEL PROYECTO O DURANTE SU CONSTRUCCIÓN.  
ESTA FICHA NO CONSTITUYE DOCUMENTO CONTRACTUAL.

INFORMACIÓN DE CONTACTO: 976 218 888 - [www.aragonsigloxxi.com](http://www.aragonsigloxxi.com)


JUNIO 2019

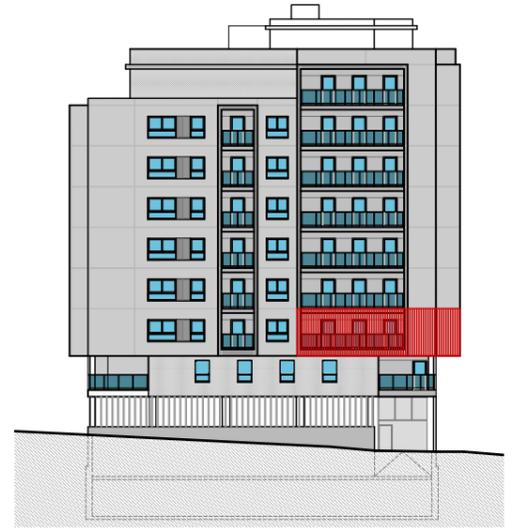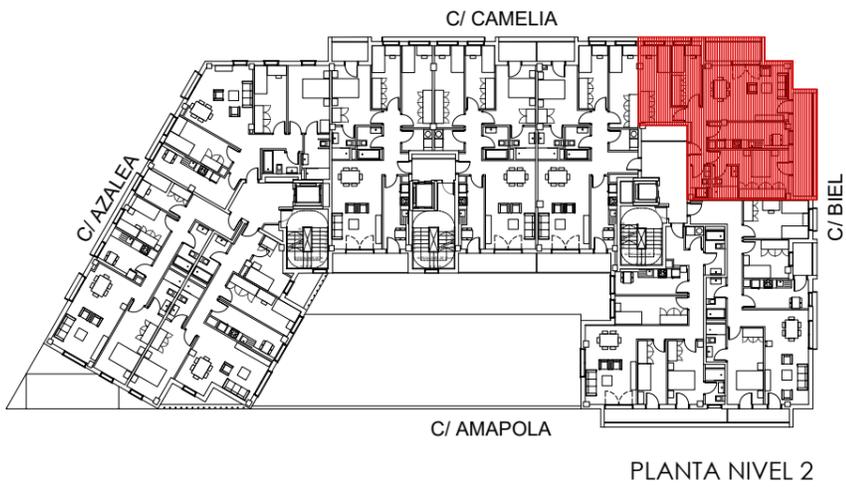

ALZADO ESTE

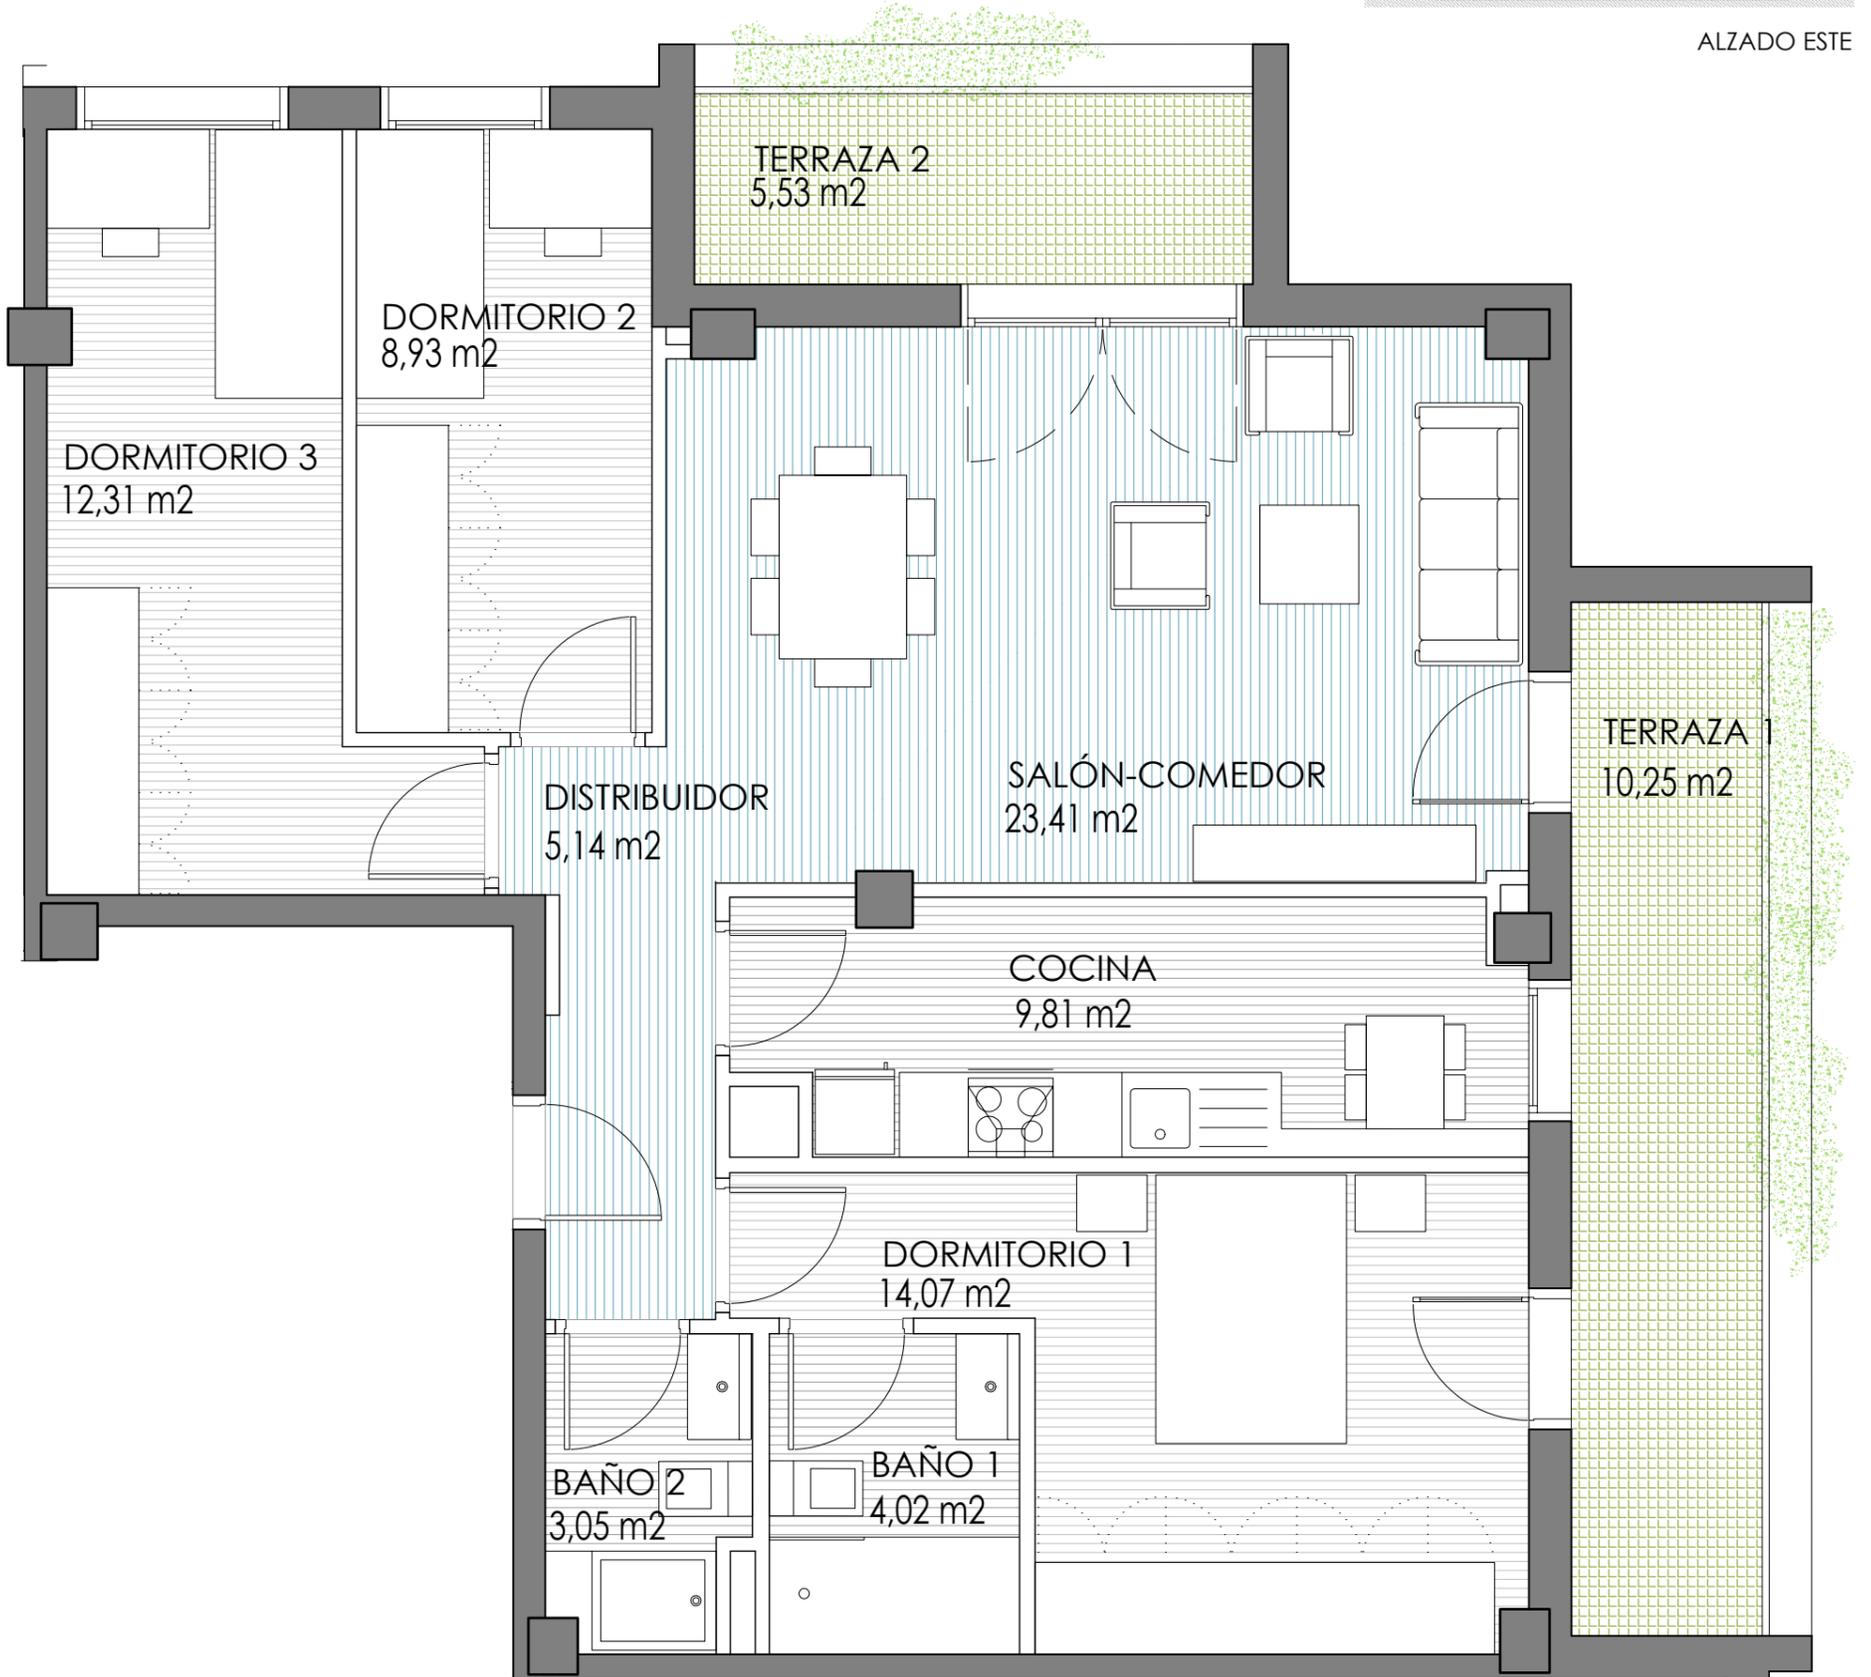

SUP. VPA	
SUP. ÚTIL INTERIOR	80,74 m <sup>2</sup>
SUP. ÚTIL EXTERIOR	7,89 m <sup>2</sup>
<b>SUP. ÚTIL TOTAL</b>	<b>88,63 m<sup>2</sup></b>

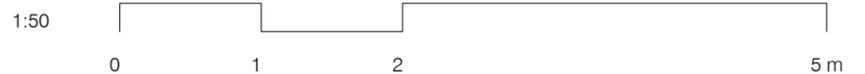

EDIFICIO



PROMOTORA



**PORTAL 3 - PLANTA 2 - VIVIENDA B**

SITUACIÓN

**ÁREA G-57-4 - PARCELA A  
CALLE BIEL - ZARAGOZA**


FASE: PROYECTO BÁSICO

**62** VIVIENDAS **VPA**  
APARCAMIENTO Y TRASTEROS


NOTA: LA PRESENTE FICHA DE VIVIENDA ES ORIENTATIVA, EN BASE AL PROYECTO BÁSICO.  
LA PROMOTORA SE RESERVA EL DERECHO DE EFECTUAR EN OBRA LAS MODIFICACIONES QUE OFICIALMENTE LE FUEREN IMPUESTAS POR LA AUTORIDAD COMPETENTE, ASÍ COMO AQUELLAS OTRAS QUE VENGAN MOTIVADAS POR EXIGENCIAS TÉCNICAS O JURÍDICAS PUESTAS DE MANIFIESTO DURANTE LA EJECUCIÓN DEL PROYECTO O DURANTE SU CONSTRUCCIÓN.  
ESTA FICHA NO CONSTITUYE DOCUMENTO CONTRACTUAL.

INFORMACIÓN DE CONTACTO: 976 218 888 - [www.aragonsigloxxi.com](http://www.aragonsigloxxi.com)

JUNIO 2019

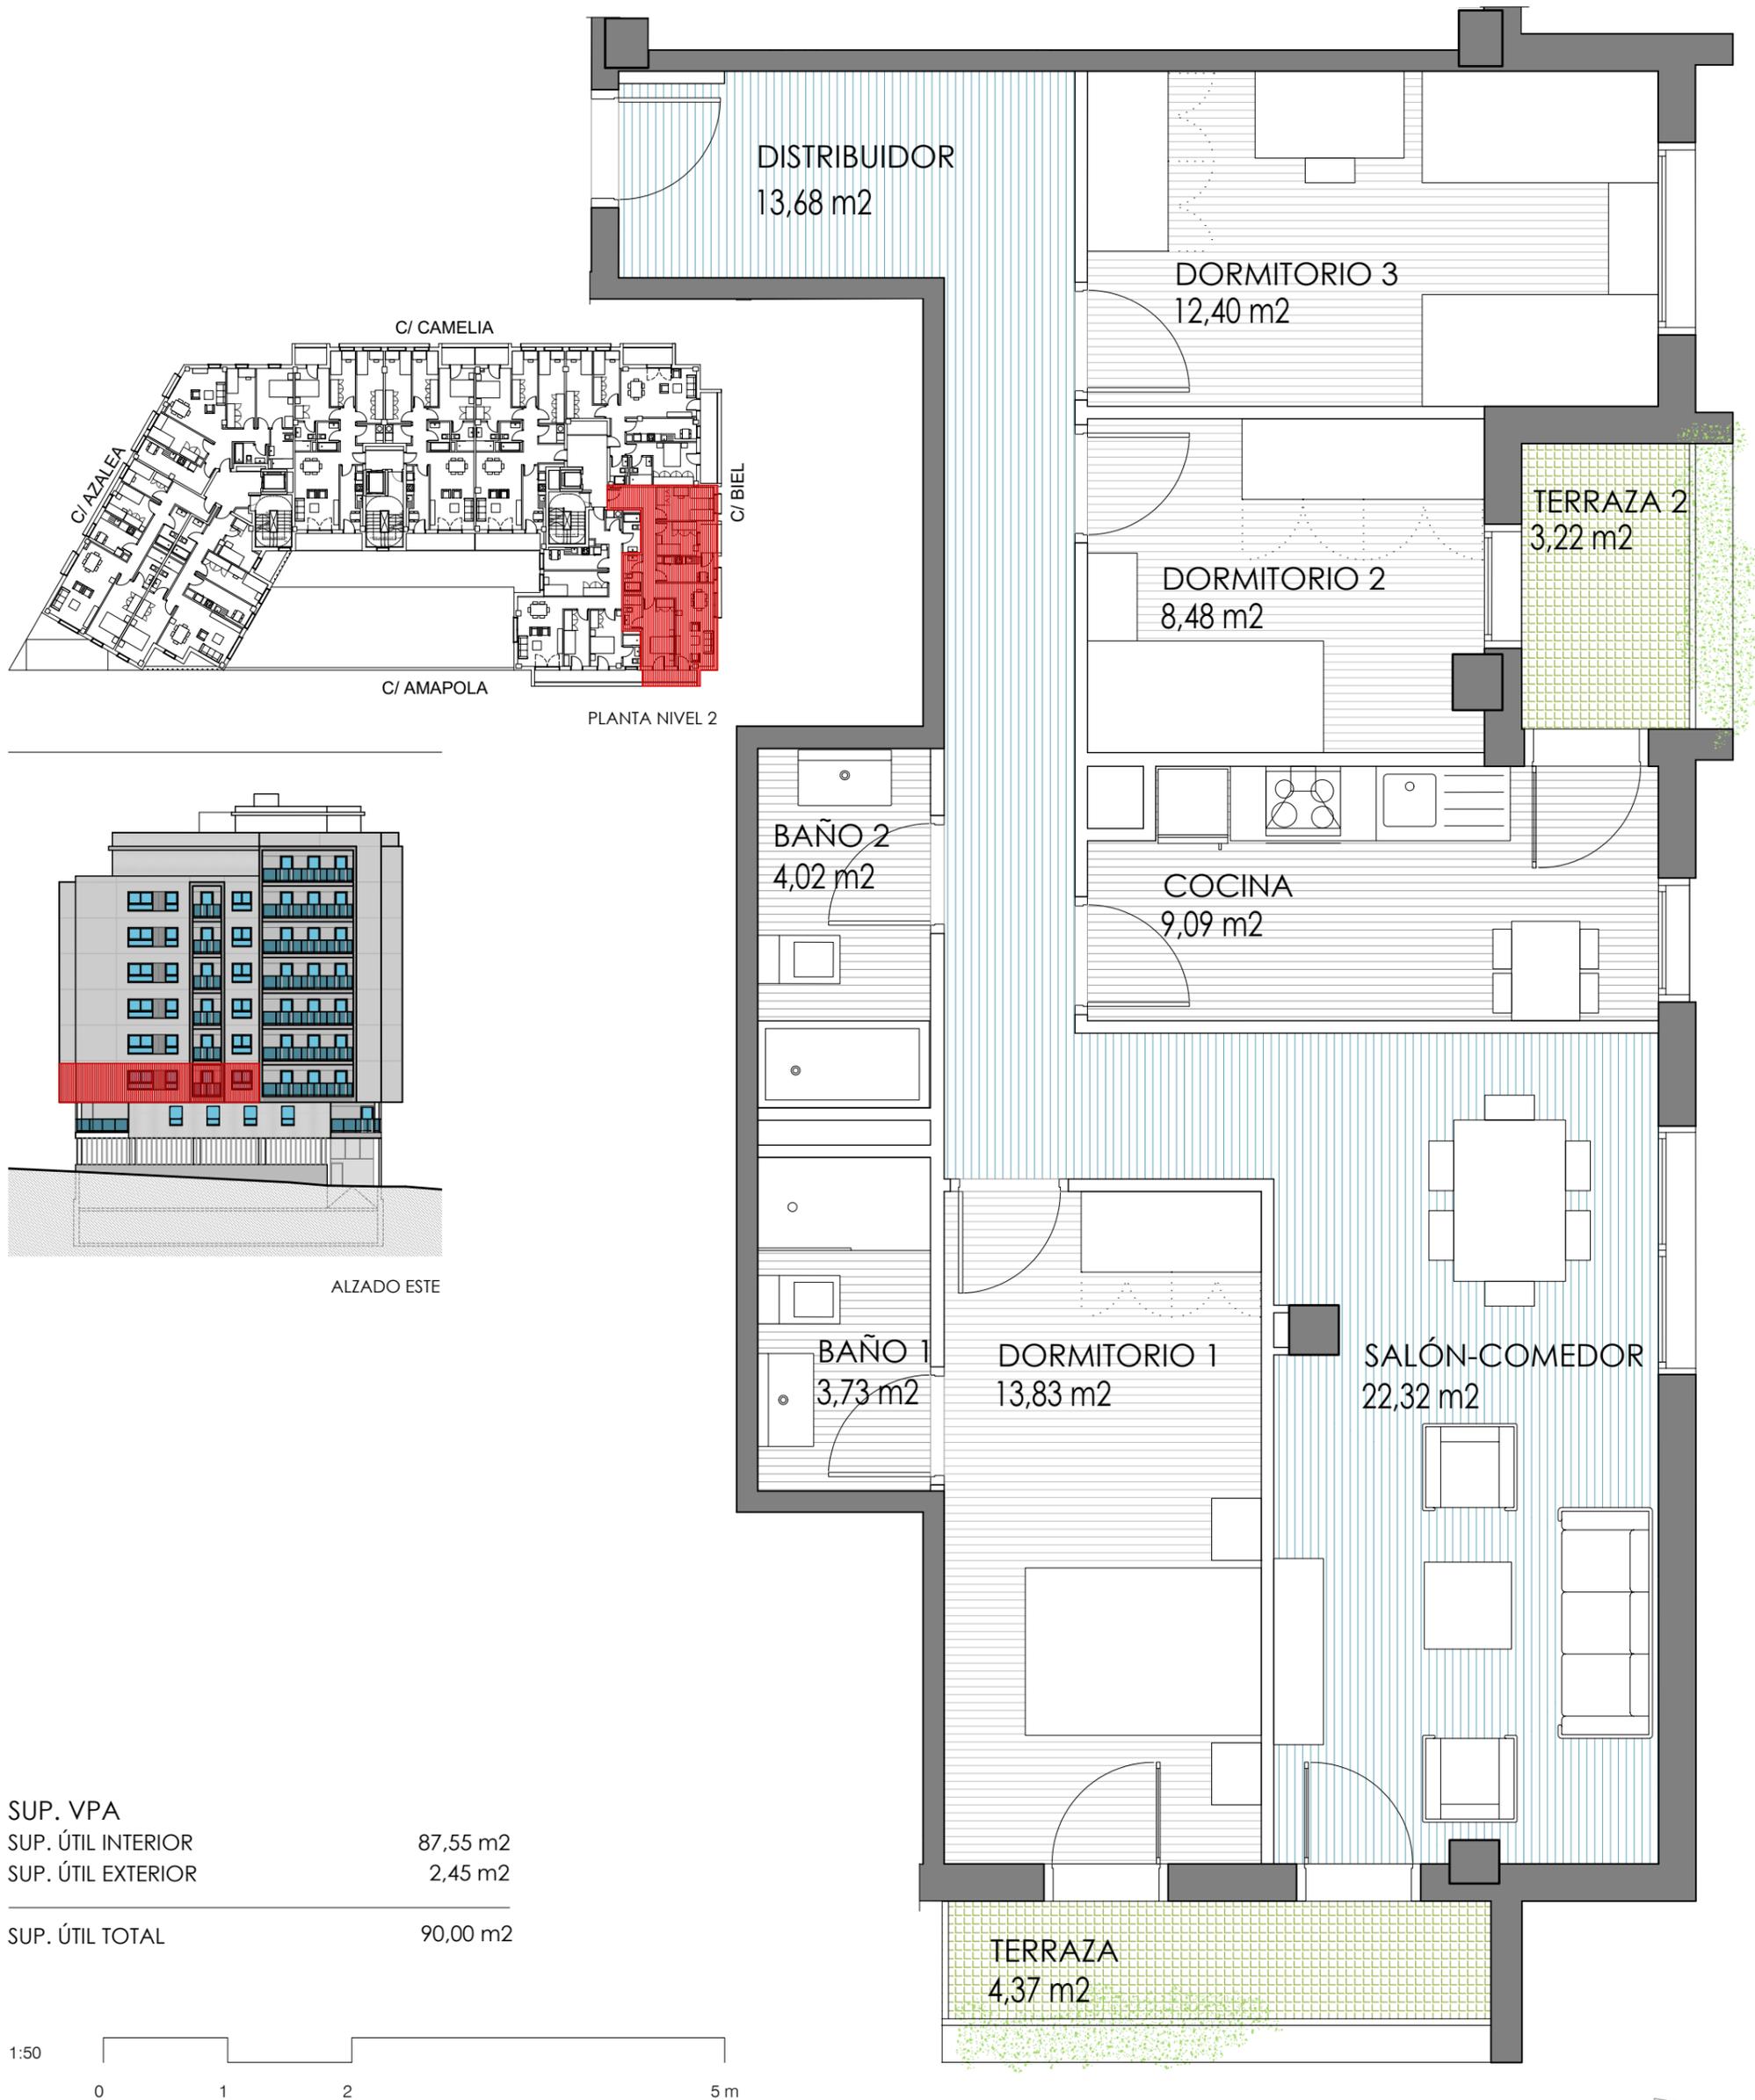

SUP. VPA	
SUP. ÚTIL INTERIOR	87,55 m <sup>2</sup>
SUP. ÚTIL EXTERIOR	2,45 m <sup>2</sup>
<b>SUP. ÚTIL TOTAL</b>	<b>90,00 m<sup>2</sup></b>

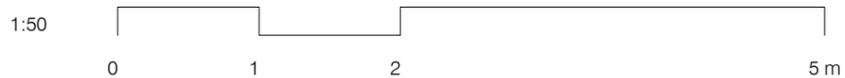

EDIFICIO



PROMOTORA



**PORTAL 3 - PLANTA 2 - VIVIENDA C**

SITUACIÓN

**ÁREA G-57-4 - PARCELA A  
CALLE BIEL - ZARAGOZA**

FASE: PROYECTO BÁSICO



**62** VIVIENDAS **VPA**  
APARCAMIENTO Y TRASTEROS

NOTA: LA PRESENTE FICHA DE VIVIENDA ES ORIENTATIVA, EN BASE AL PROYECTO BÁSICO.



LA PROMOTORA SE RESERVA EL DERECHO DE EFECTUAR EN OBRA LAS MODIFICACIONES QUE OFICIALMENTE LE FUESEN IMPUESTAS POR LA AUTORIDAD COMPETENTE, ASÍ COMO AQUELLAS OTRAS QUE VENGAN MOTIVADAS POR EXIGENCIAS TÉCNICAS O JURÍDICAS PUESTAS DE MANIFIESTO DURANTE LA EJECUCIÓN DEL PROYECTO O DURANTE SU CONSTRUCCIÓN. ESTA FICHA NO CONSTITUYE DOCUMENTO CONTRACTUAL.

INFORMACIÓN DE CONTACTO: 976 218 888 - [www.aragonsigloxxi.com](http://www.aragonsigloxxi.com)

JUNIO 2019

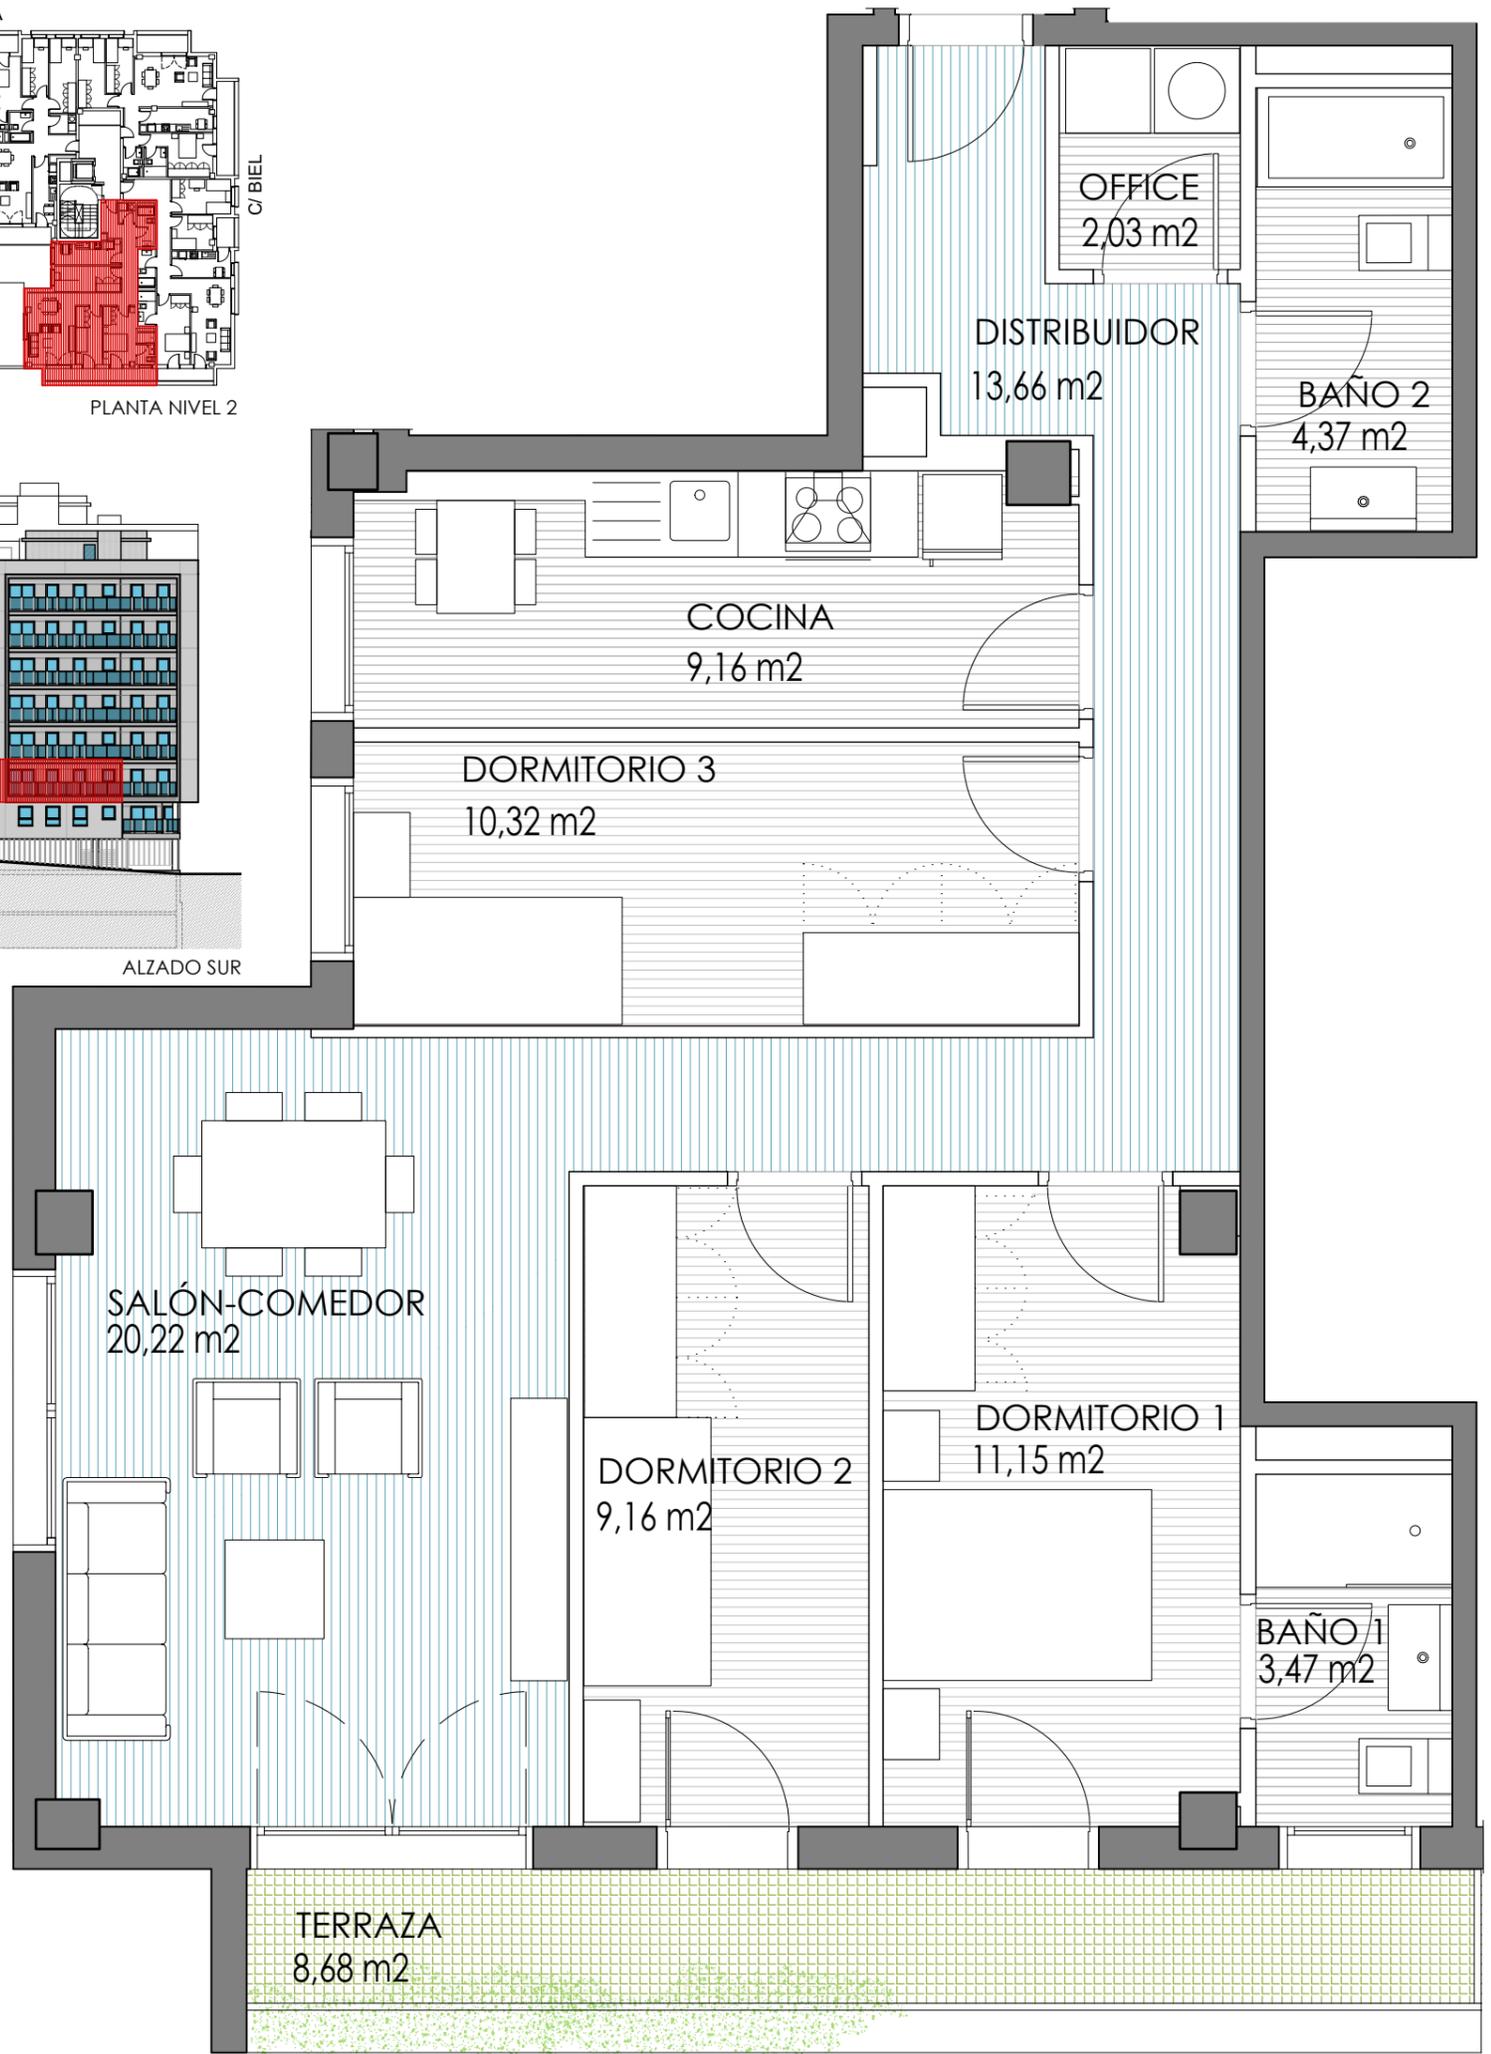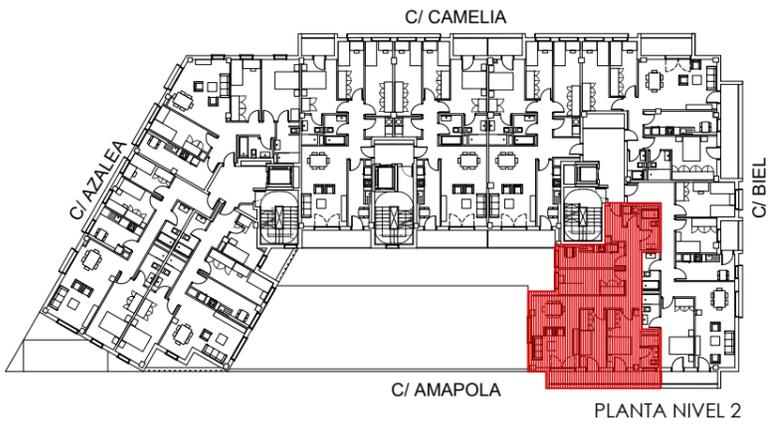

SUP. VPA	
SUP. ÚTIL INTERIOR	83,54 m <sup>2</sup>
SUP. ÚTIL EXTERIOR	4,34 m <sup>2</sup>
<b>SUP. ÚTIL TOTAL</b>	<b>87,88 m<sup>2</sup></b>

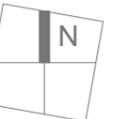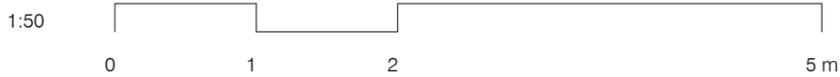



**PORTAL 3 - PLANTA 2 - VIVIENDA D**

SITUACIÓN



**ÁREA G-57-4 - PARCELA A  
CALLE BIEL - ZARAGOZA**

FASE: PROYECTO BÁSICO  
**62** VIVIENDAS **VPA**  
APARCAMIENTO Y TRASTEROS

NOTA: LA PRESENTE FICHA DE VIVIENDA ES ORIENTATIVA, EN BASE AL PROYECTO BÁSICO.  
LA PROMOTORA SE RESERVA EL DERECHO DE EFECTUAR EN OBRA LAS MODIFICACIONES QUE OFICIALMENTE LE FUESEN IMPUESTAS POR LA AUTORIDAD COMPETENTE, ASÍ COMO AQUELLAS OTRAS QUE VENGAN MOTIVADAS POR EXIGENCIAS TÉCNICAS O JURÍDICAS PUESTAS DE MANIFIESTO DURANTE LA EJECUCIÓN DEL PROYECTO O DURANTE SU CONSTRUCCIÓN.  
ESTA FICHA NO CONSTITUYE DOCUMENTO CONTRACTUAL.

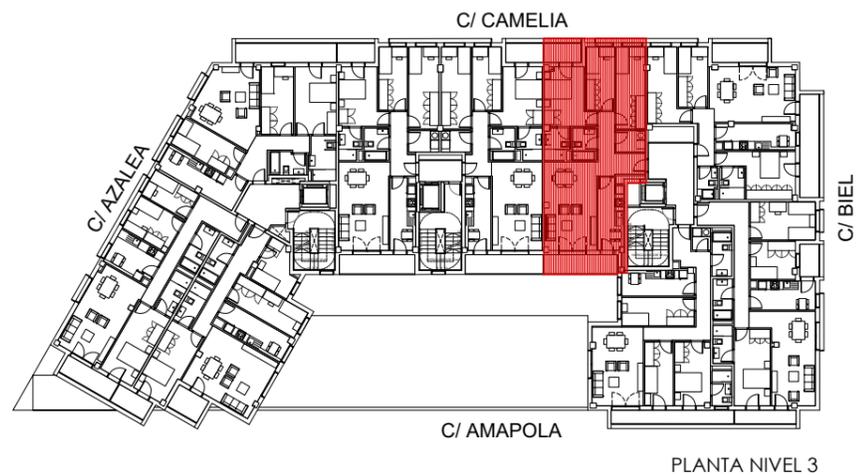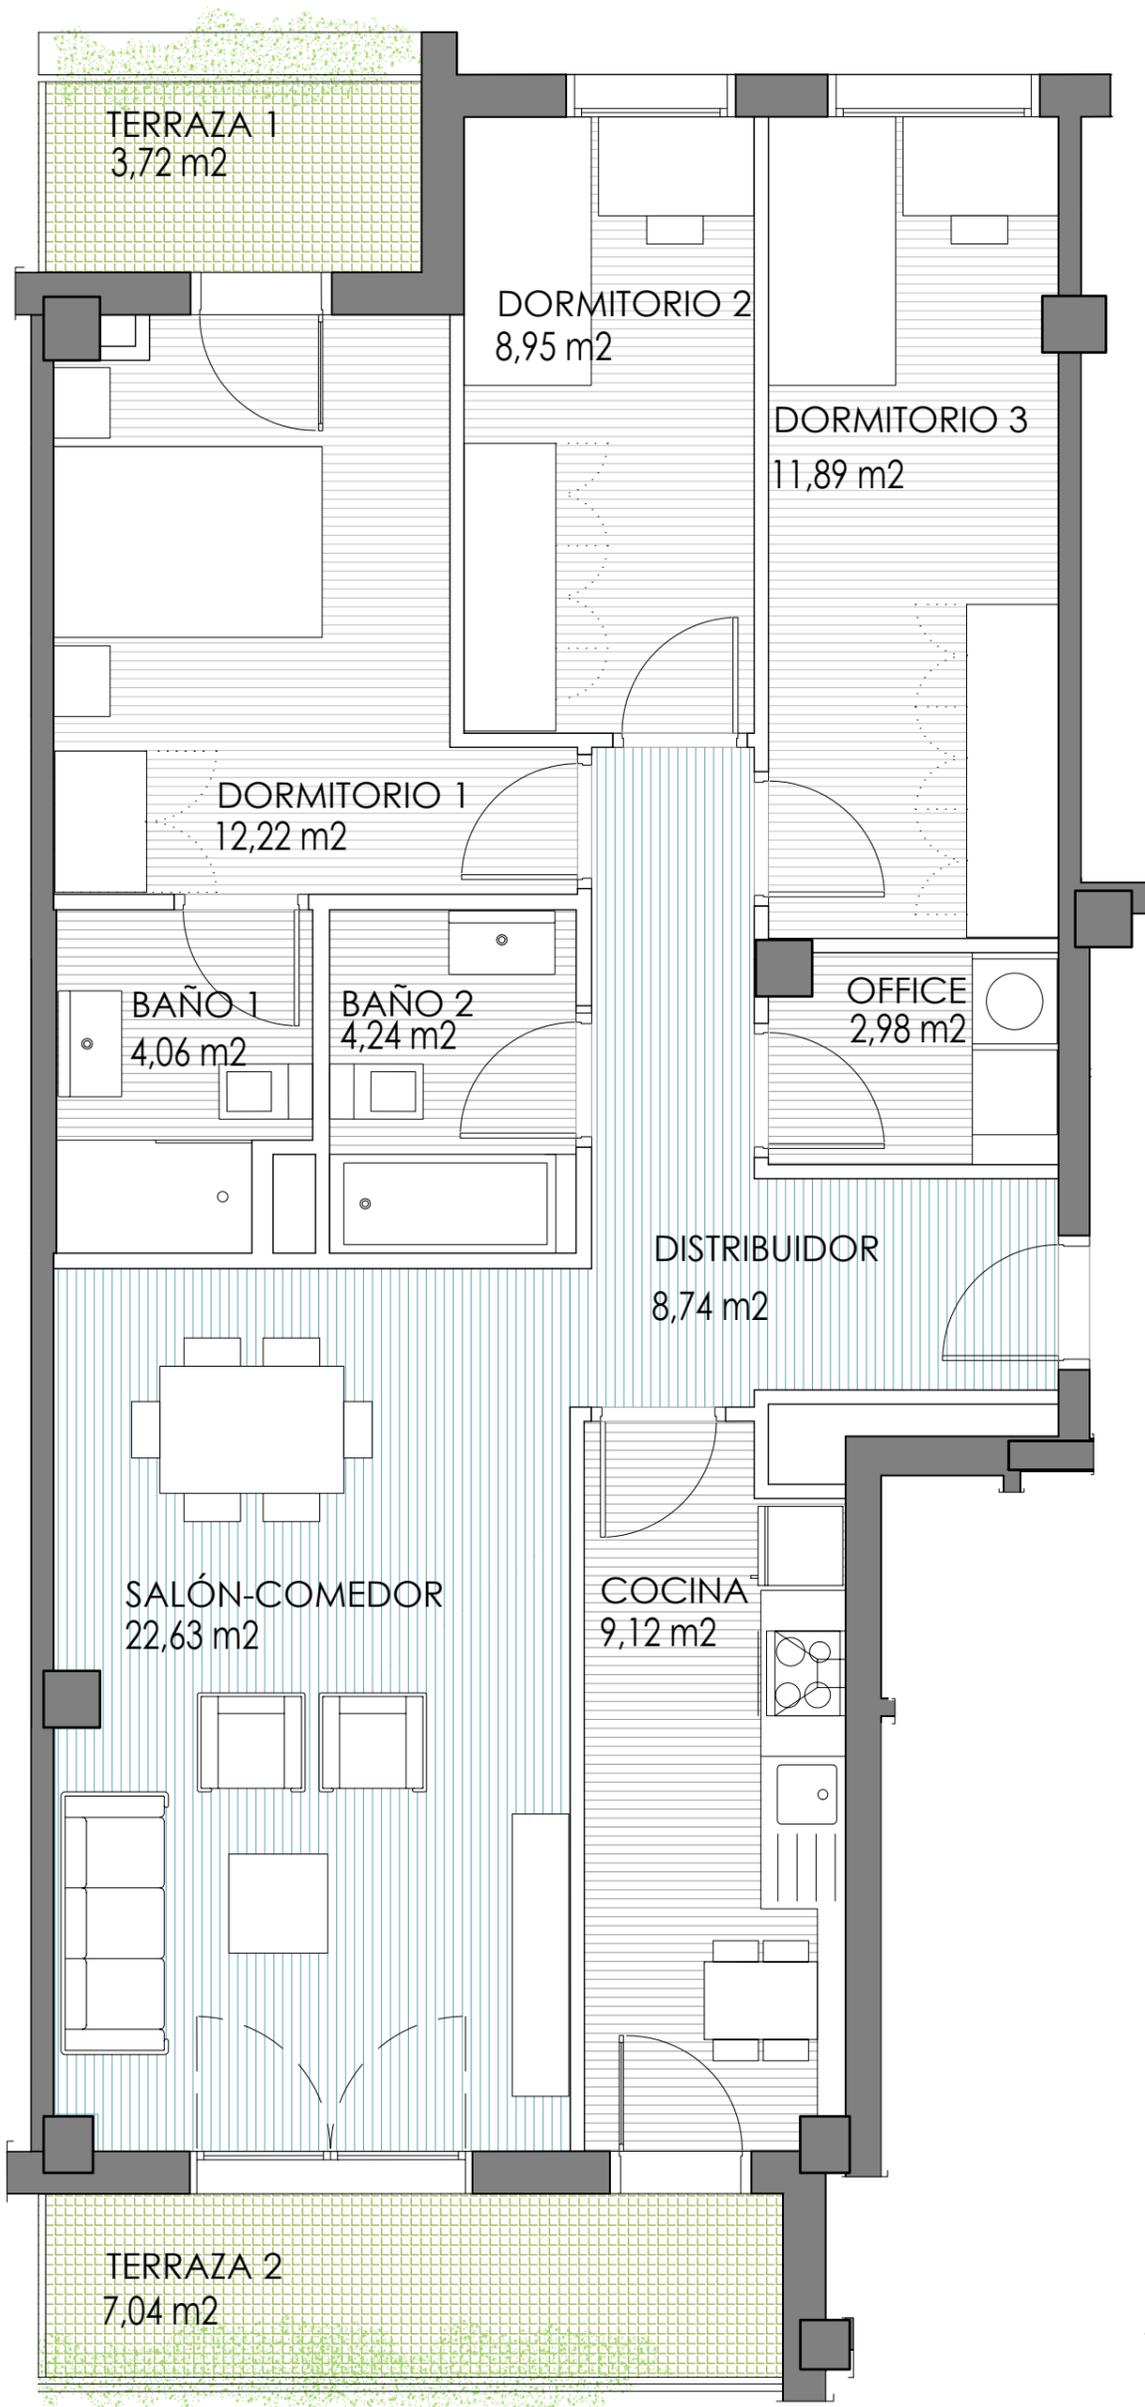

SUP. VPA	
SUP. ÚTIL INTERIOR	84,83 m <sup>2</sup>
SUP. ÚTIL EXTERIOR	5,17 m <sup>2</sup>
<b>SUP. ÚTIL TOTAL</b>	<b>90,00 m<sup>2</sup></b>

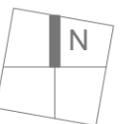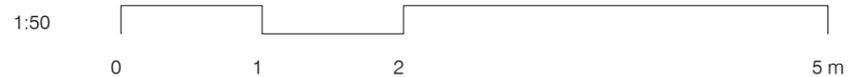

EDIFICIO

**elburi**  
residencial

PROMOTORA

Residencial  
**Los Prunos**  
UTE IMPRENTA

MIN  
50 años

**PORTAL 3 - PLANTA 3 - VIVIENDA A**

SITUACIÓN

**ÁREA G-57-4 - PARCELA A  
CALLE BIEL - ZARAGOZA**

FASE: PROYECTO BÁSICO


**62** VIVIENDAS **VPA**  
APARCAMIENTO Y TRASTEROS

NOTA: LA PRESENTE FICHA DE VIVIENDA ES ORIENTATIVA, EN BASE AL PROYECTO BÁSICO.


LA PROMOTORA SE RESERVA EL DERECHO DE EFECTUAR EN OBRA LAS MODIFICACIONES QUE OFICIALMENTE LE FUESEN IMPUESTAS POR LA AUTORIDAD COMPETENTE, ASÍ COMO AQUELLAS OTRAS QUE VENGAN MOTIVADAS POR EXIGENCIAS TÉCNICAS O JURÍDICAS PUESTAS DE MANIFIESTO DURANTE LA EJECUCIÓN DEL PROYECTO O DURANTE SU CONSTRUCCIÓN. ESTA FICHA NO CONSTITUYE DOCUMENTO CONTRACTUAL.

INFORMACIÓN DE CONTACTO: 976 218 888 - [www.aragonsigloxxi.com](http://www.aragonsigloxxi.com)


JUNIO 2019

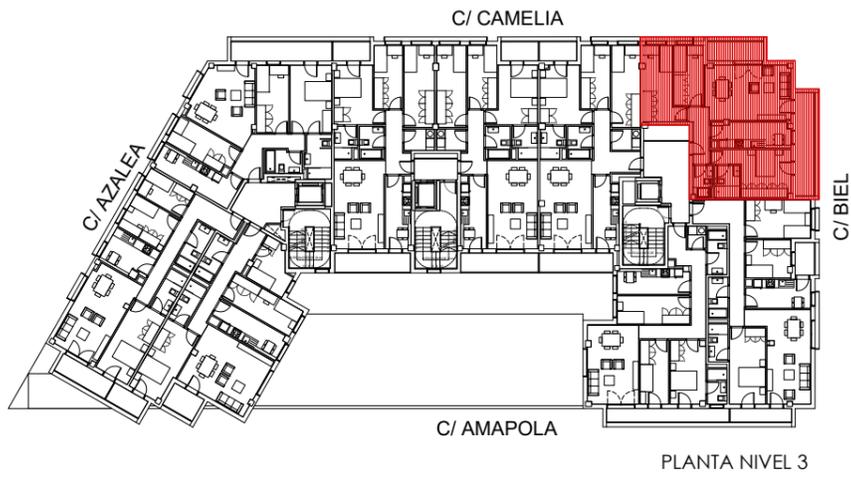

PLANTA NIVEL 3

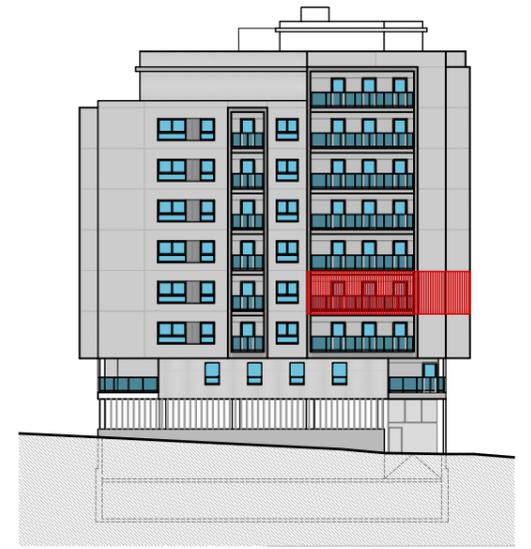

ALZADO ESTE

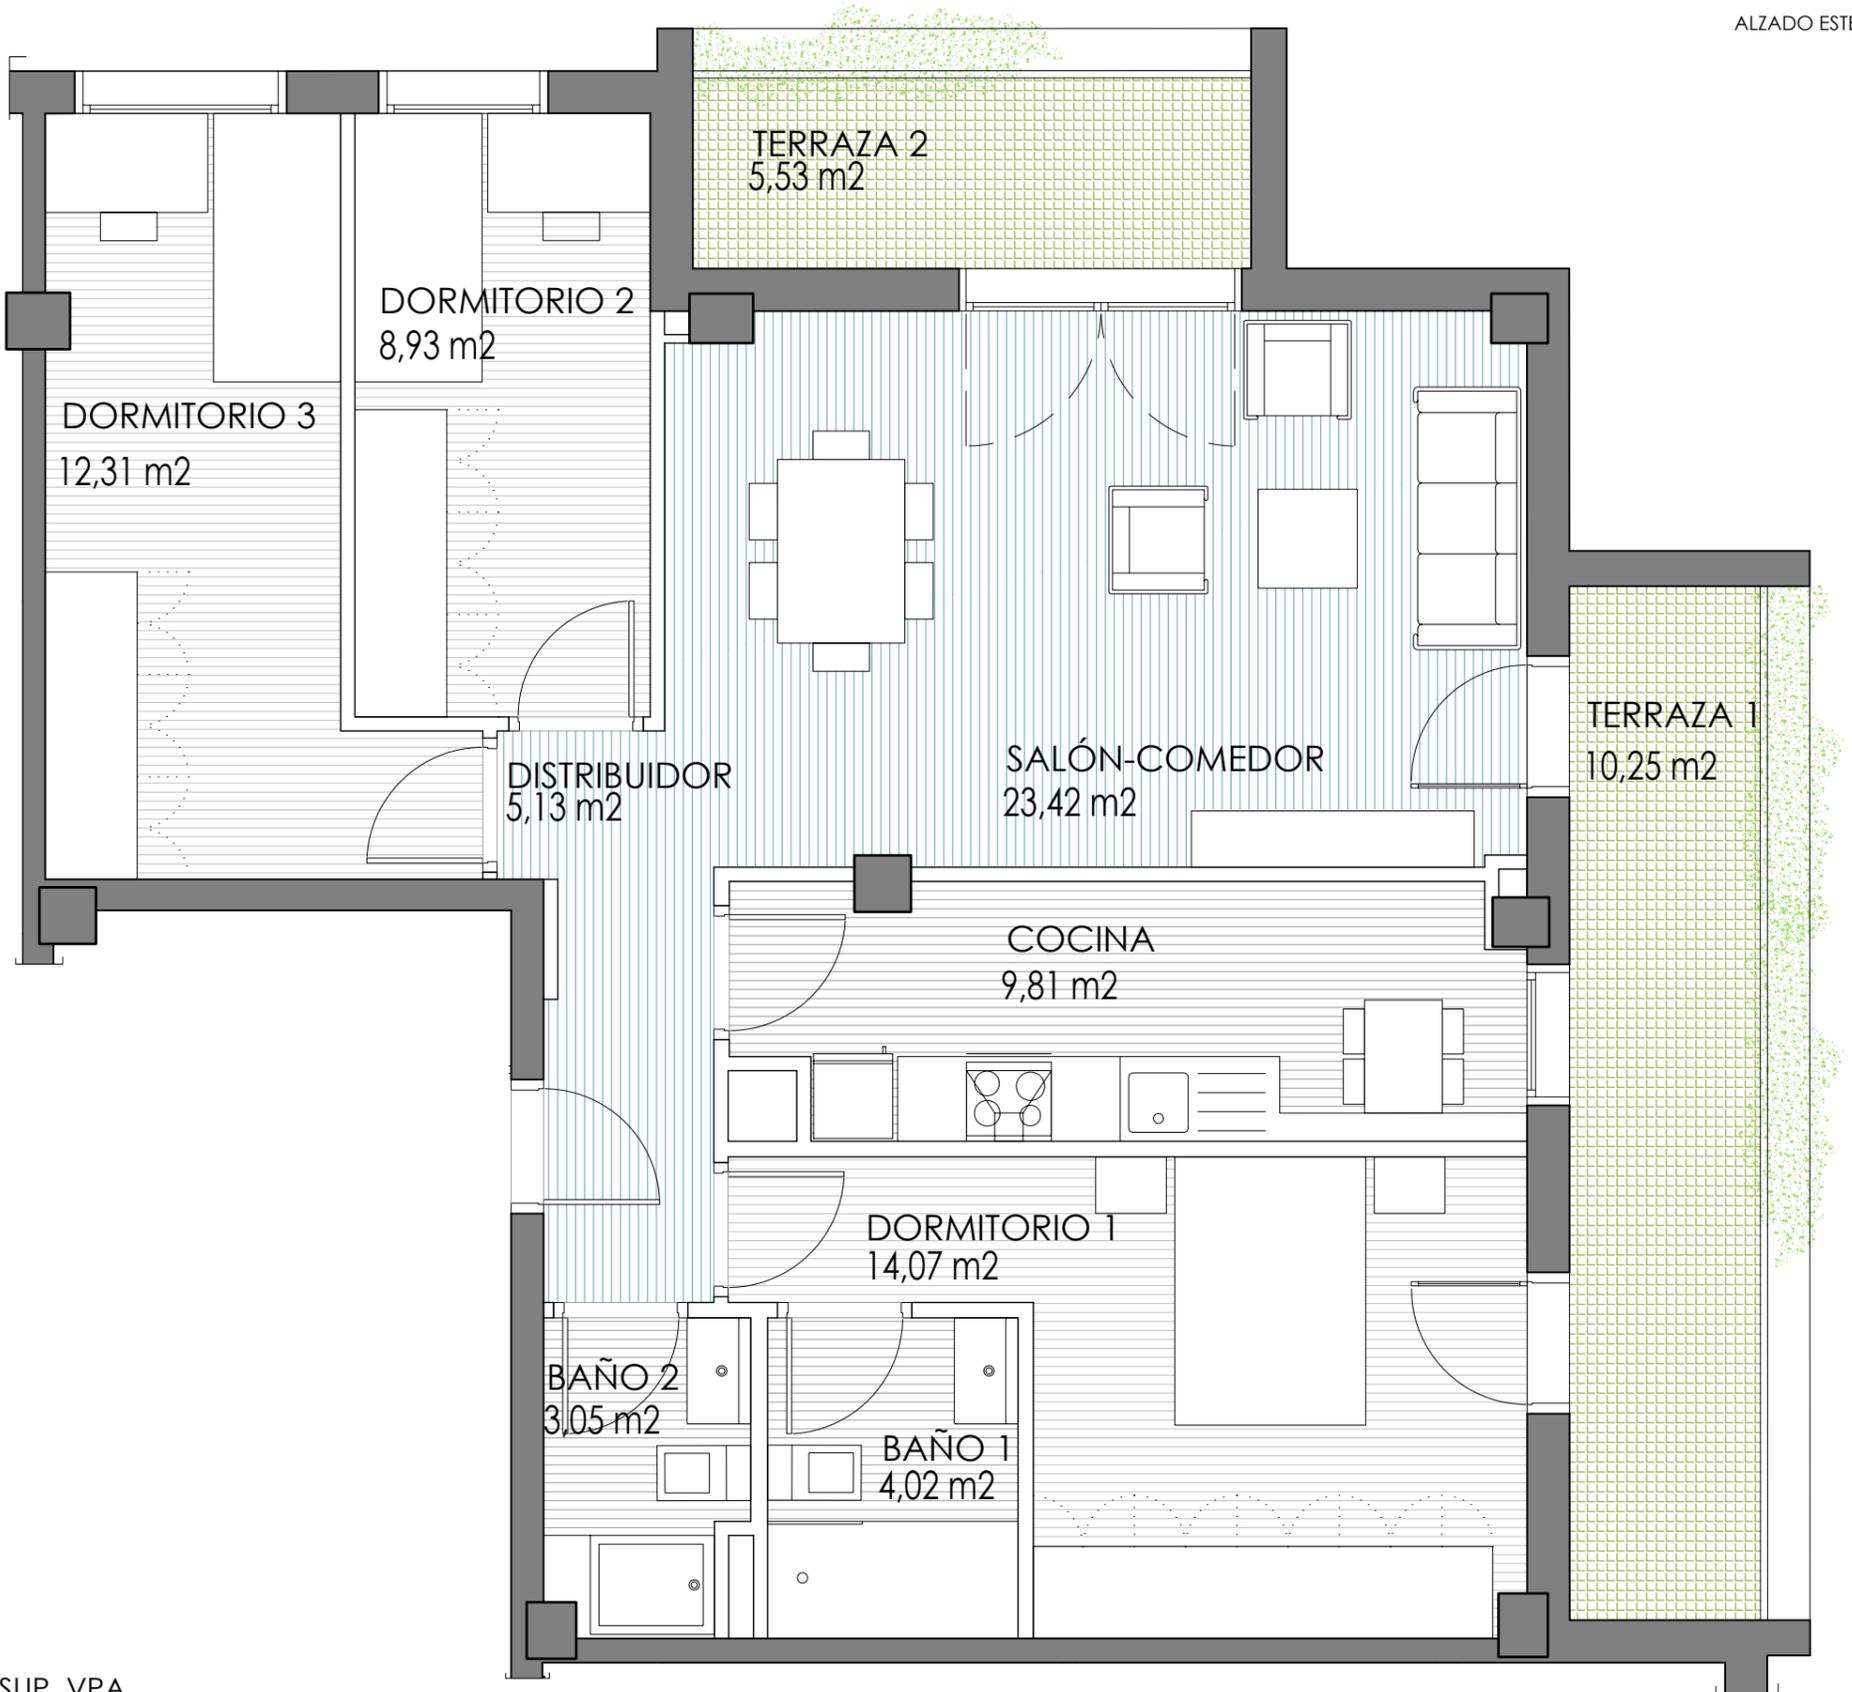

SUP. VPA	
SUP. ÚTIL INTERIOR	80,74 m <sup>2</sup>
SUP. ÚTIL EXTERIOR	7,89 m <sup>2</sup>
<b>SUP. ÚTIL TOTAL</b>	<b>88,63 m<sup>2</sup></b>

1:50



EDIFICIO



PROMOTORA



**PORTAL 3 - PLANTA 3 - VIVIENDA B**

SITUACIÓN

**ÁREA G-57-4 - PARCELA A  
CALLE BIEL - ZARAGOZA**

FASE: PROYECTO BÁSICO


**62** VIVIENDAS **VPA**  
APARCAMIENTO Y TRASTEROS

NOTA: LA PRESENTE FICHA DE VIVIENDA ES ORIENTATIVA, EN BASE AL PROYECTO BÁSICO.

LA PROMOTORA SE RESERVA EL DERECHO DE EFECTUAR EN OBRA LAS MODIFICACIONES QUE OFICIALMENTE LE FUESEN IMPUESTAS POR LA AUTORIDAD COMPETENTE, ASÍ COMO AQUELLAS OTRAS QUE VENGAN MOTIVADAS POR EXIGENCIAS TÉCNICAS O JURÍDICAS PUESTAS DE MANIFIESTO DURANTE LA EJECUCIÓN DEL PROYECTO O DURANTE SU CONSTRUCCIÓN. ESTA FICHA NO CONSTITUYE DOCUMENTO CONTRACTUAL.

INFORMACIÓN DE CONTACTO: 976 218 888 - [www.aragonsigloxxi.com](http://www.aragonsigloxxi.com)

JUNIO 2019

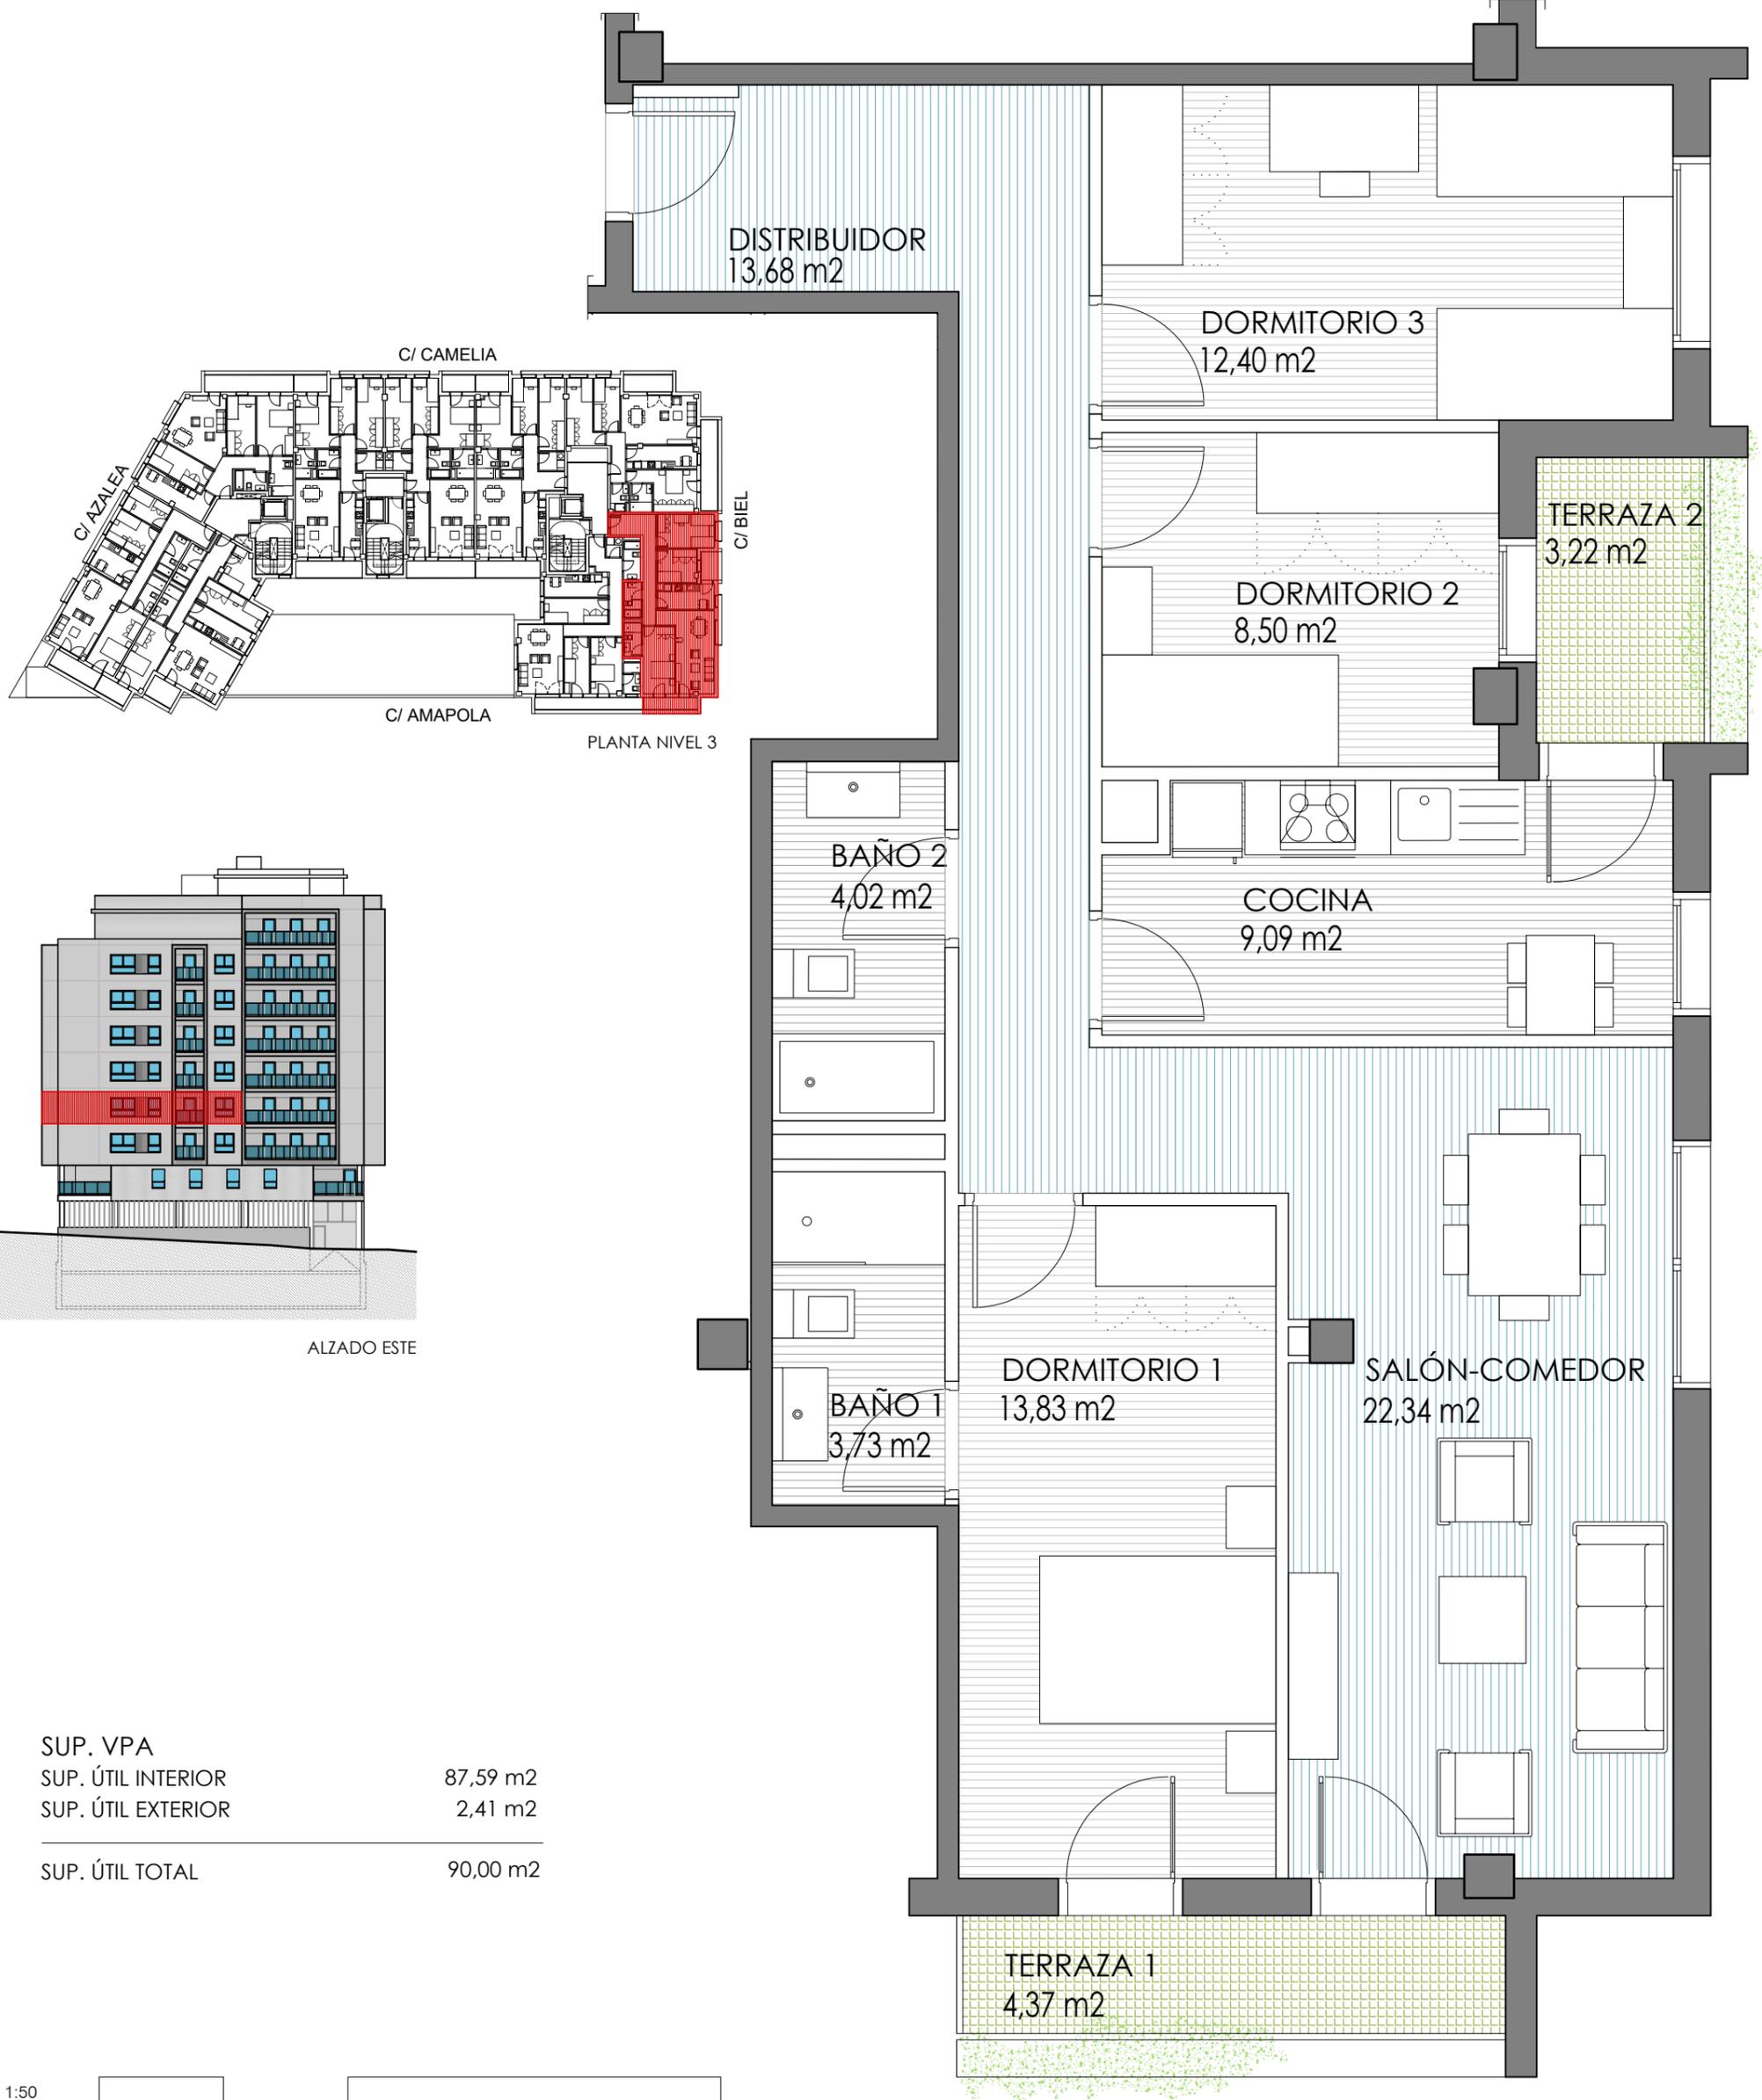

SUP. VPA	
SUP. ÚTIL INTERIOR	87,59 m <sup>2</sup>
SUP. ÚTIL EXTERIOR	2,41 m <sup>2</sup>
<b>SUP. ÚTIL TOTAL</b>	<b>90,00 m<sup>2</sup></b>

EDIFICIO



PROMOTORA



**PORTAL 3 - PLANTA 3 - VIVIENDA C**

SITUACIÓN

**ÁREA G-57-4 - PARCELA A  
CALLE BIEL - ZARAGOZA**

FASE: PROYECTO BÁSICO


**62** VIVIENDAS **VPA**  
APARCAMIENTO Y TRASTEROS

NOTA: LA PRESENTE FICHA DE VIVIENDA ES ORIENTATIVA, EN BASE AL PROYECTO BÁSICO.

LA PROMOTORA SE RESERVA EL DERECHO DE EFECTUAR EN OBRA LAS MODIFICACIONES QUE OFICIALMENTE LE FUESEN IMPUESTAS POR LA AUTORIDAD COMPETENTE, ASÍ COMO AQUELLAS OTRAS QUE VENGAN MOTIVADAS POR EXIGENCIAS TÉCNICAS O JURÍDICAS PUESTAS DE MANIFIESTO DURANTE LA EJECUCIÓN DEL PROYECTO O DURANTE SU CONSTRUCCIÓN. ESTA FICHA NO CONSTITUYE DOCUMENTO CONTRACTUAL.

INFORMACIÓN DE CONTACTO: 976 218 888 - [www.aragonsigloxxi.com](http://www.aragonsigloxxi.com)


JUNIO 2019

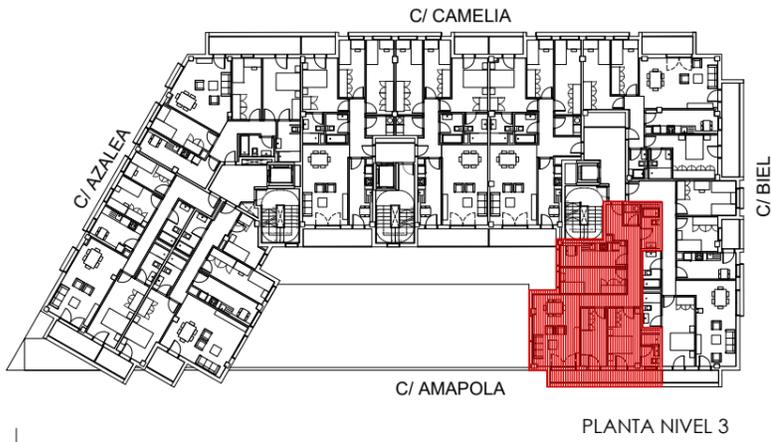

PLANTA NIVEL 3



ALZADO SUR

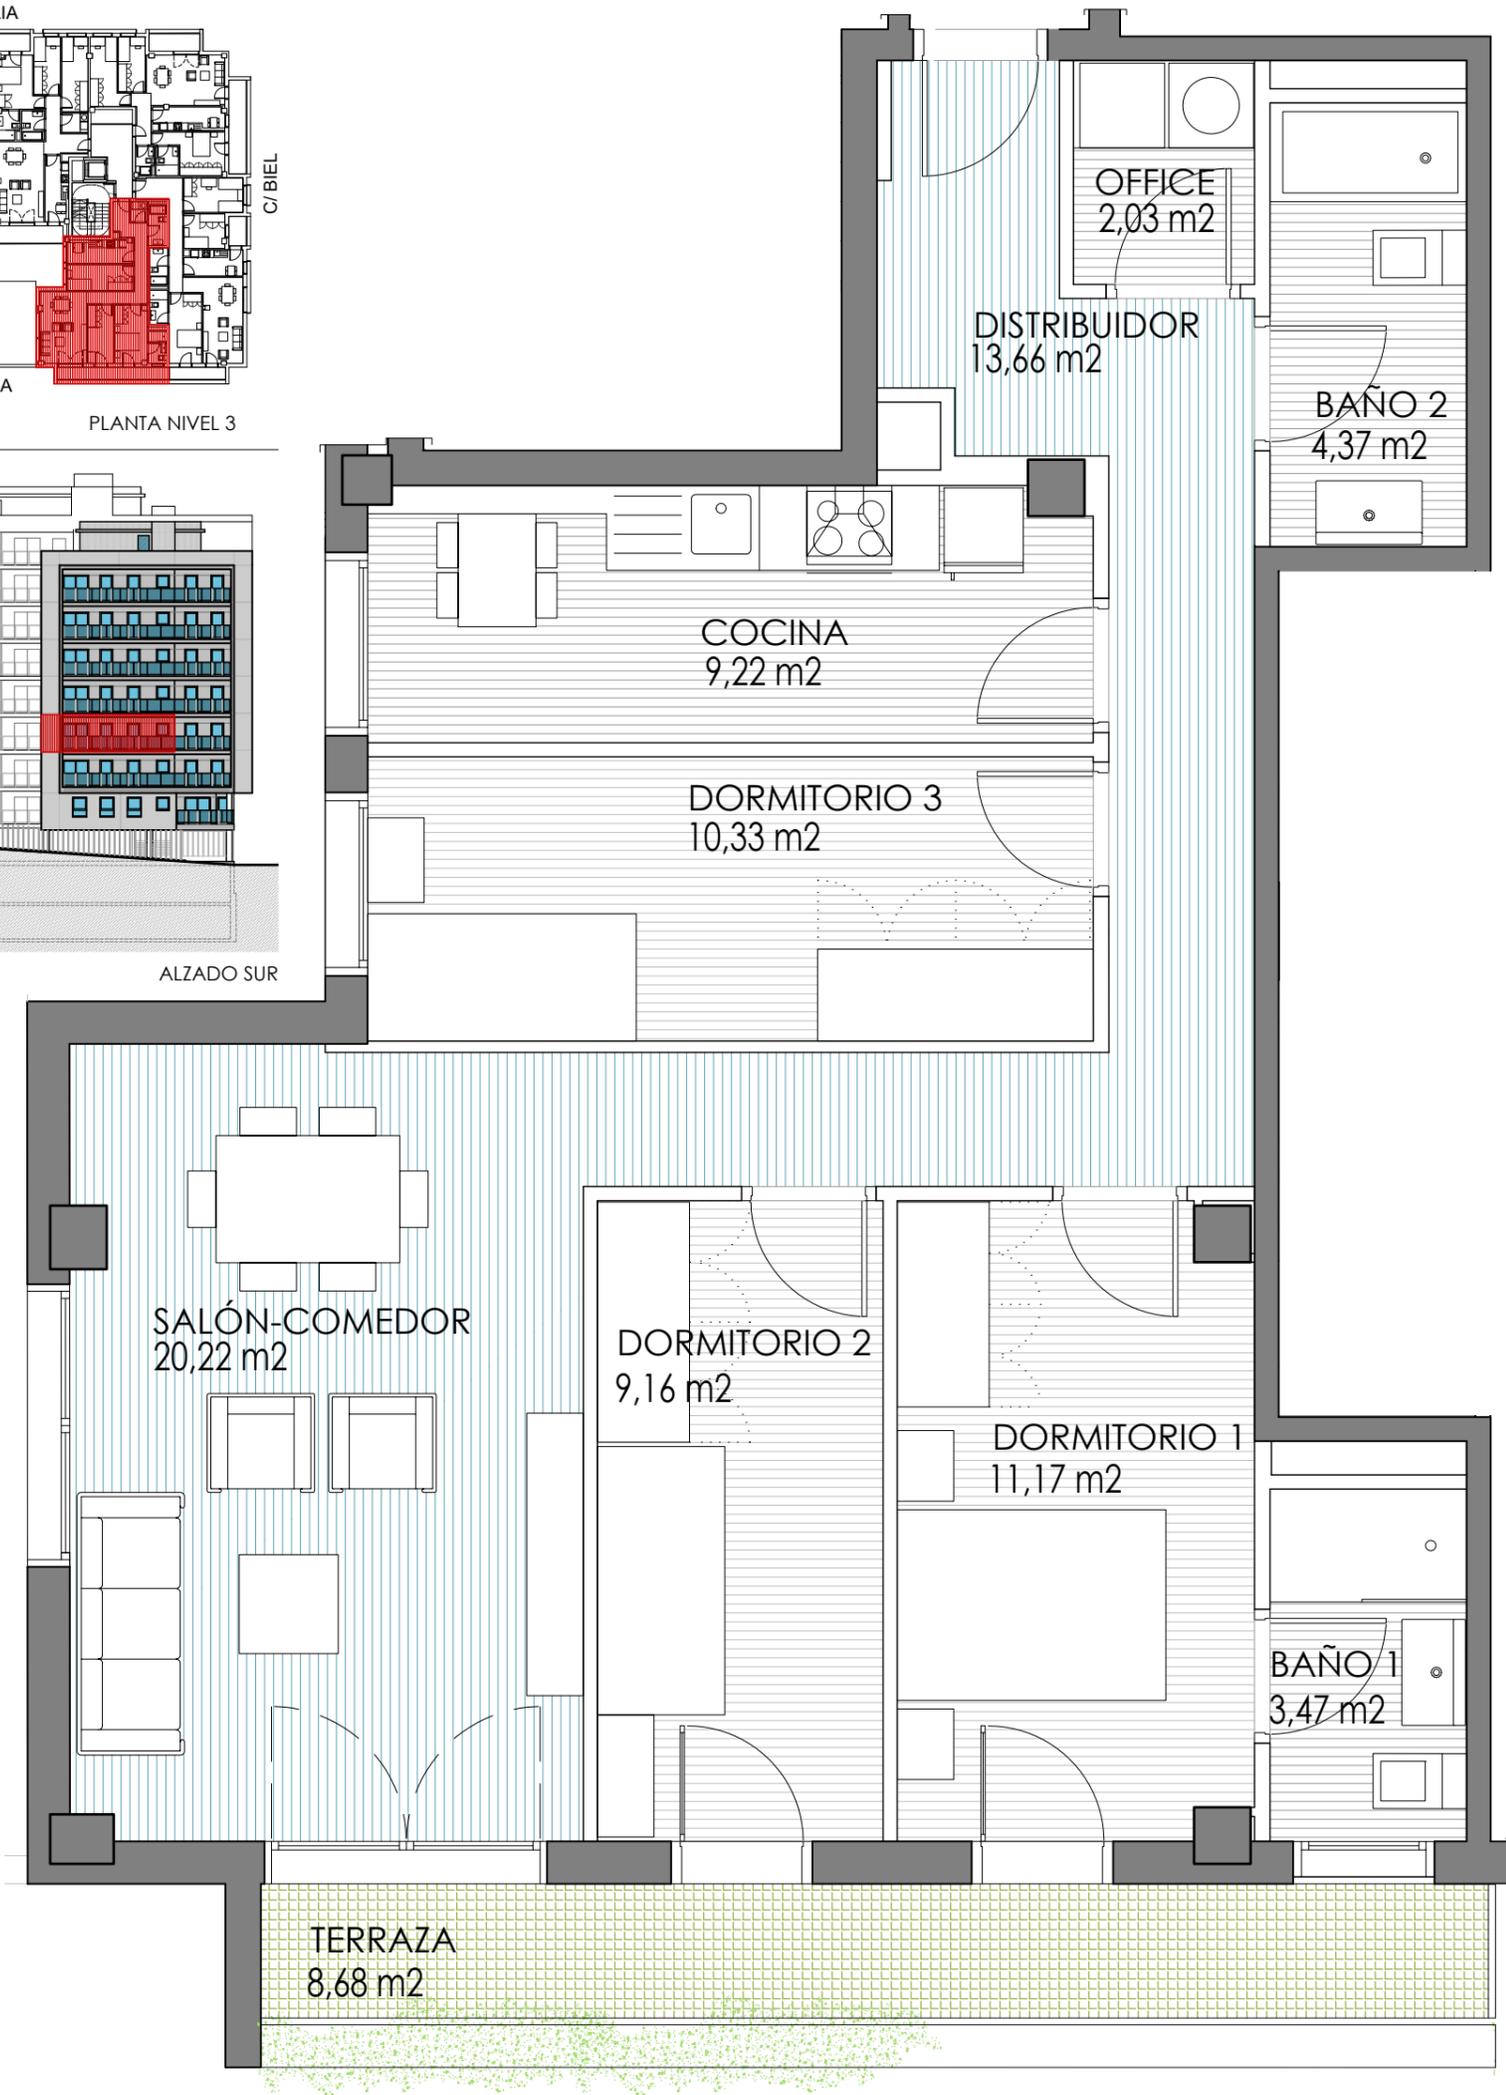

SUP. VPA	
SUP. ÚTIL INTERIOR	83,63 m <sup>2</sup>
SUP. ÚTIL EXTERIOR	4,34 m <sup>2</sup>
SUP. ÚTIL TOTAL	87,97 m <sup>2</sup>

1:50



EDIFICIO

**el buri**  
residencial

PROMOTORA



**PORTAL 3 - PLANTA 3 - VIVIENDA D**

SITUACIÓN

**ÁREA G-57-4 - PARCELA A  
CALLE BIEL - ZARAGOZA**

FASE: PROYECTO BÁSICO



**62** VIVIENDAS **VPA**  
APARCAMIENTO Y TRASTEROS

NOTA: LA PRESENTE FICHA DE VIVIENDA ES ORIENTATIVA, EN BASE AL PROYECTO BÁSICO.

LA PROMOTORA SE RESERVA EL DERECHO DE EFECTUAR EN OBRA LAS MODIFICACIONES QUE OFICIALMENTE LE FUESEN IMPUESTAS POR LA AUTORIDAD COMPETENTE, ASÍ COMO AQUELLAS OTRAS QUE VENGAN MOTIVADAS POR EXIGENCIAS TÉCNICAS O JURÍDICAS PUESTAS DE MANIFIESTO DURANTE LA EJECUCIÓN DEL PROYECTO O DURANTE SU CONSTRUCCIÓN. ESTA FICHA NO CONSTITUYE DOCUMENTO CONTRACTUAL.


INFORMACIÓN DE CONTACTO: 976 218 888 - [www.aragonsigloxxi.com](http://www.aragonsigloxxi.com)

JUNIO 2019

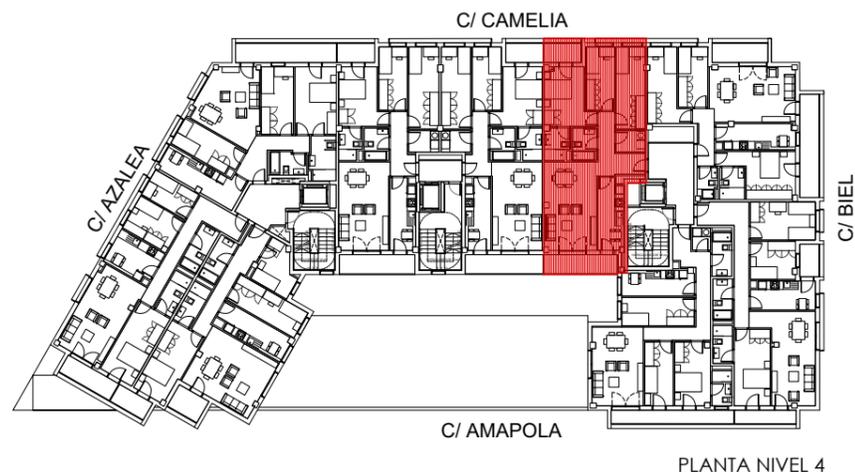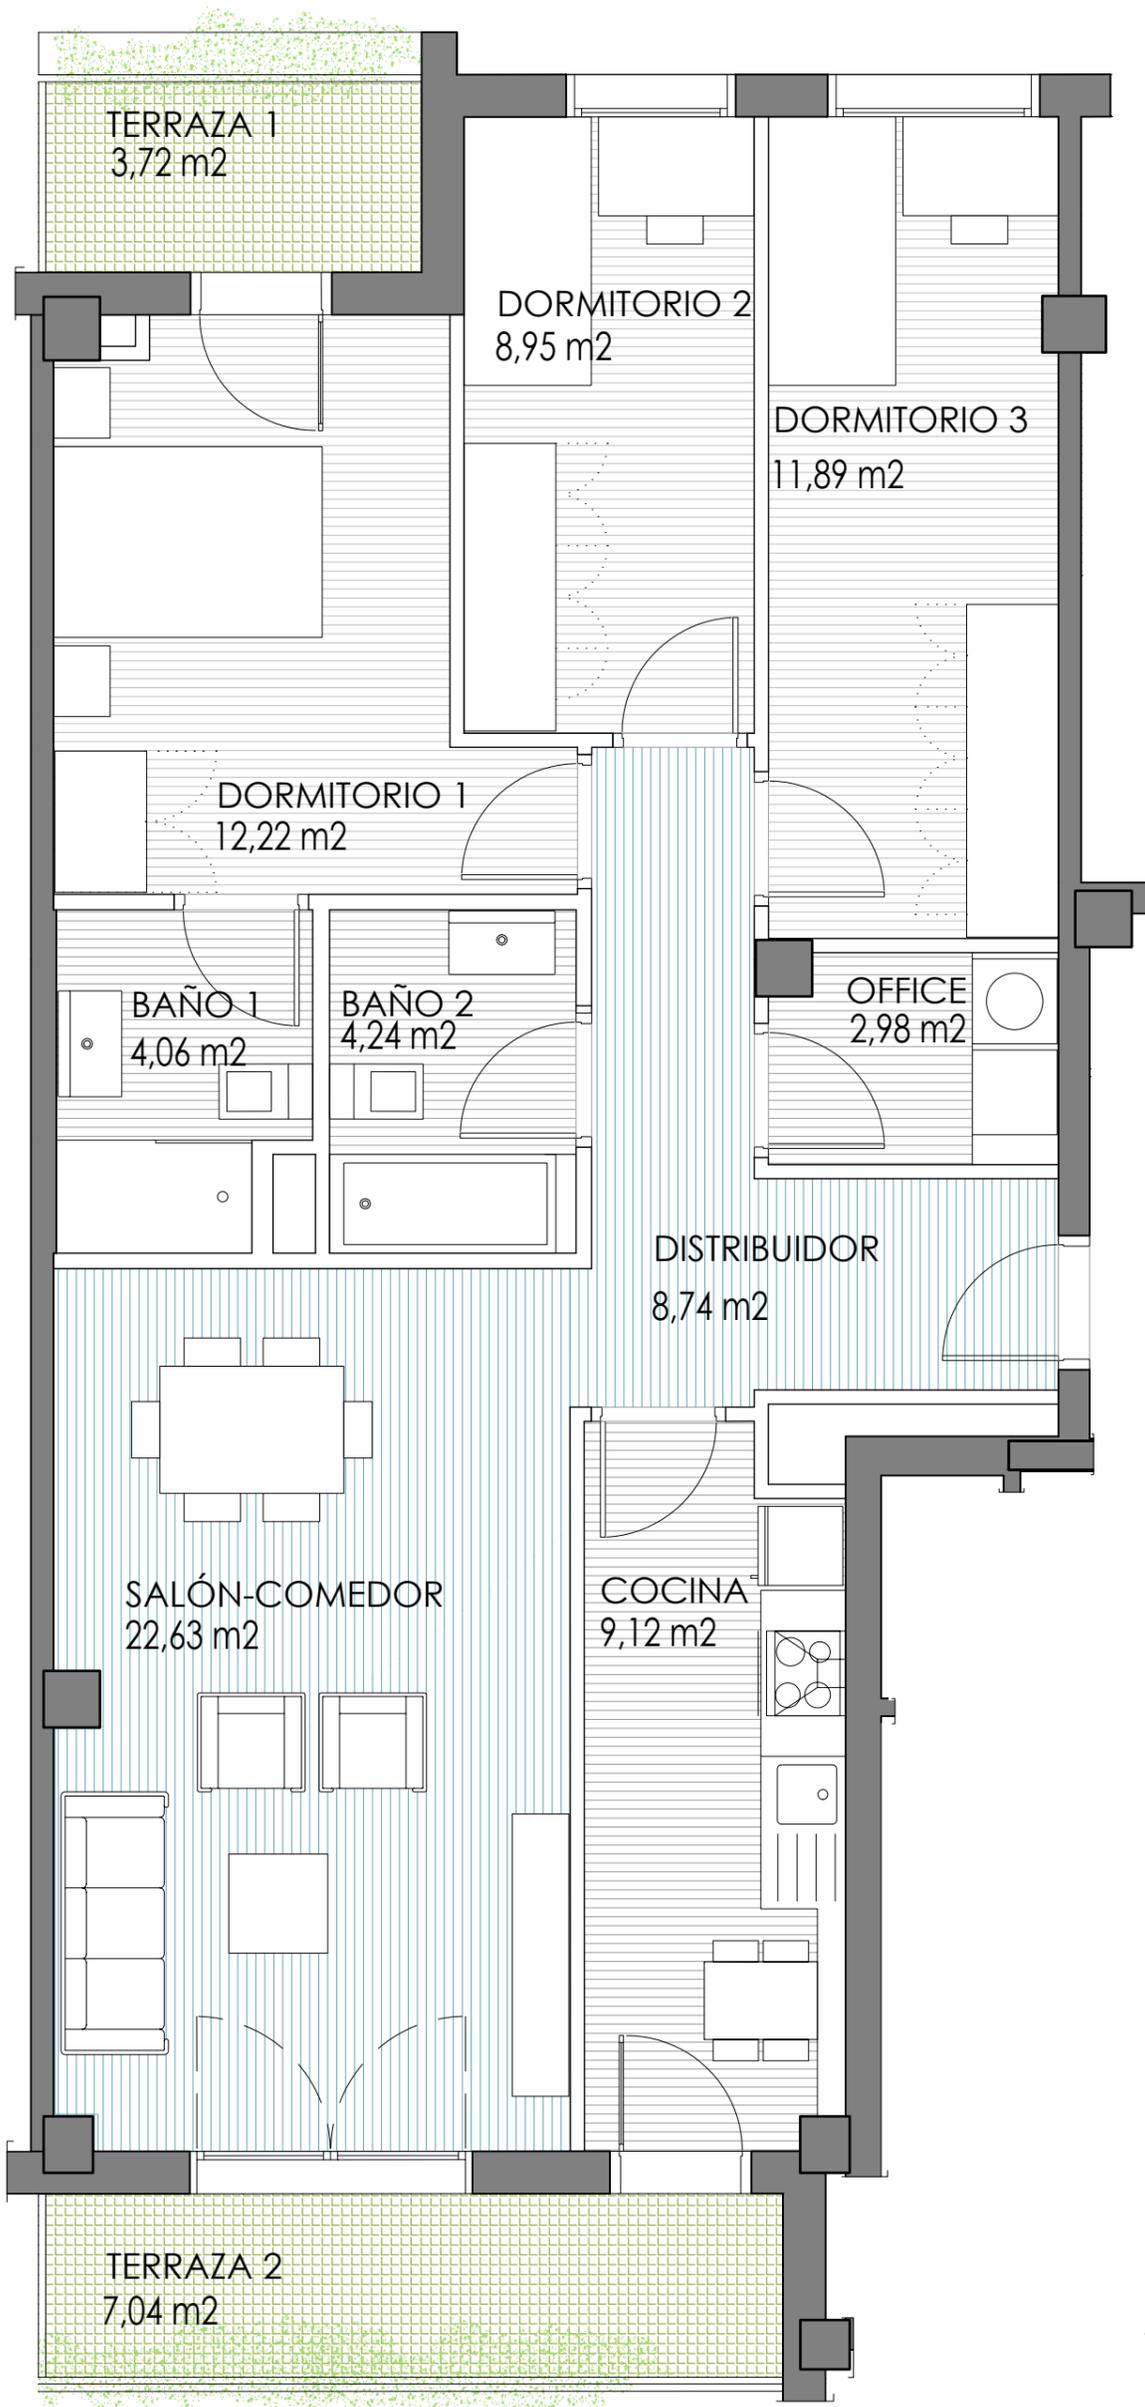

ALZADO SUR

SUP. VPA	
SUP. ÚTIL INTERIOR	84,83 m <sup>2</sup>
SUP. ÚTIL EXTERIOR	5,17 m <sup>2</sup>
<b>SUP. ÚTIL TOTAL</b>	<b>90,00 m<sup>2</sup></b>

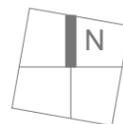

EDIFICIO



PROMOTORA



**PORTAL 3 - PLANTA 4 - VIVIENDA A**

SITUACIÓN

**ÁREA G-57-4 - PARCELA A  
CALLE BIEL - ZARAGOZA**




FASE: PROYECTO BÁSICO

**62** VIVIENDAS **VPA**  
APARCAMIENTO Y TRASTEROS


NOTA: LA PRESENTE FICHA DE VIVIENDA ES ORIENTATIVA, EN BASE AL PROYECTO BÁSICO.  
LA PROMOTORA SE RESERVA EL DERECHO DE EFECTUAR EN OBRA LAS MODIFICACIONES QUE OFICIALMENTE LE FUESEN IMPUESTAS POR LA AUTORIDAD COMPETENTE, ASÍ COMO AQUELLAS OTRAS QUE VENGAN MOTIVADAS POR EXIGENCIAS TÉCNICAS O JURÍDICAS PUESTAS DE MANIFIESTO DURANTE LA EJECUCIÓN DEL PROYECTO O DURANTE SU CONSTRUCCIÓN.  
ESTA FICHA NO CONSTITUYE DOCUMENTO CONTRACTUAL.

INFORMACIÓN DE CONTACTO: 976 218 888 - [www.aragonsigloxxi.com](http://www.aragonsigloxxi.com)

JUNIO 2019

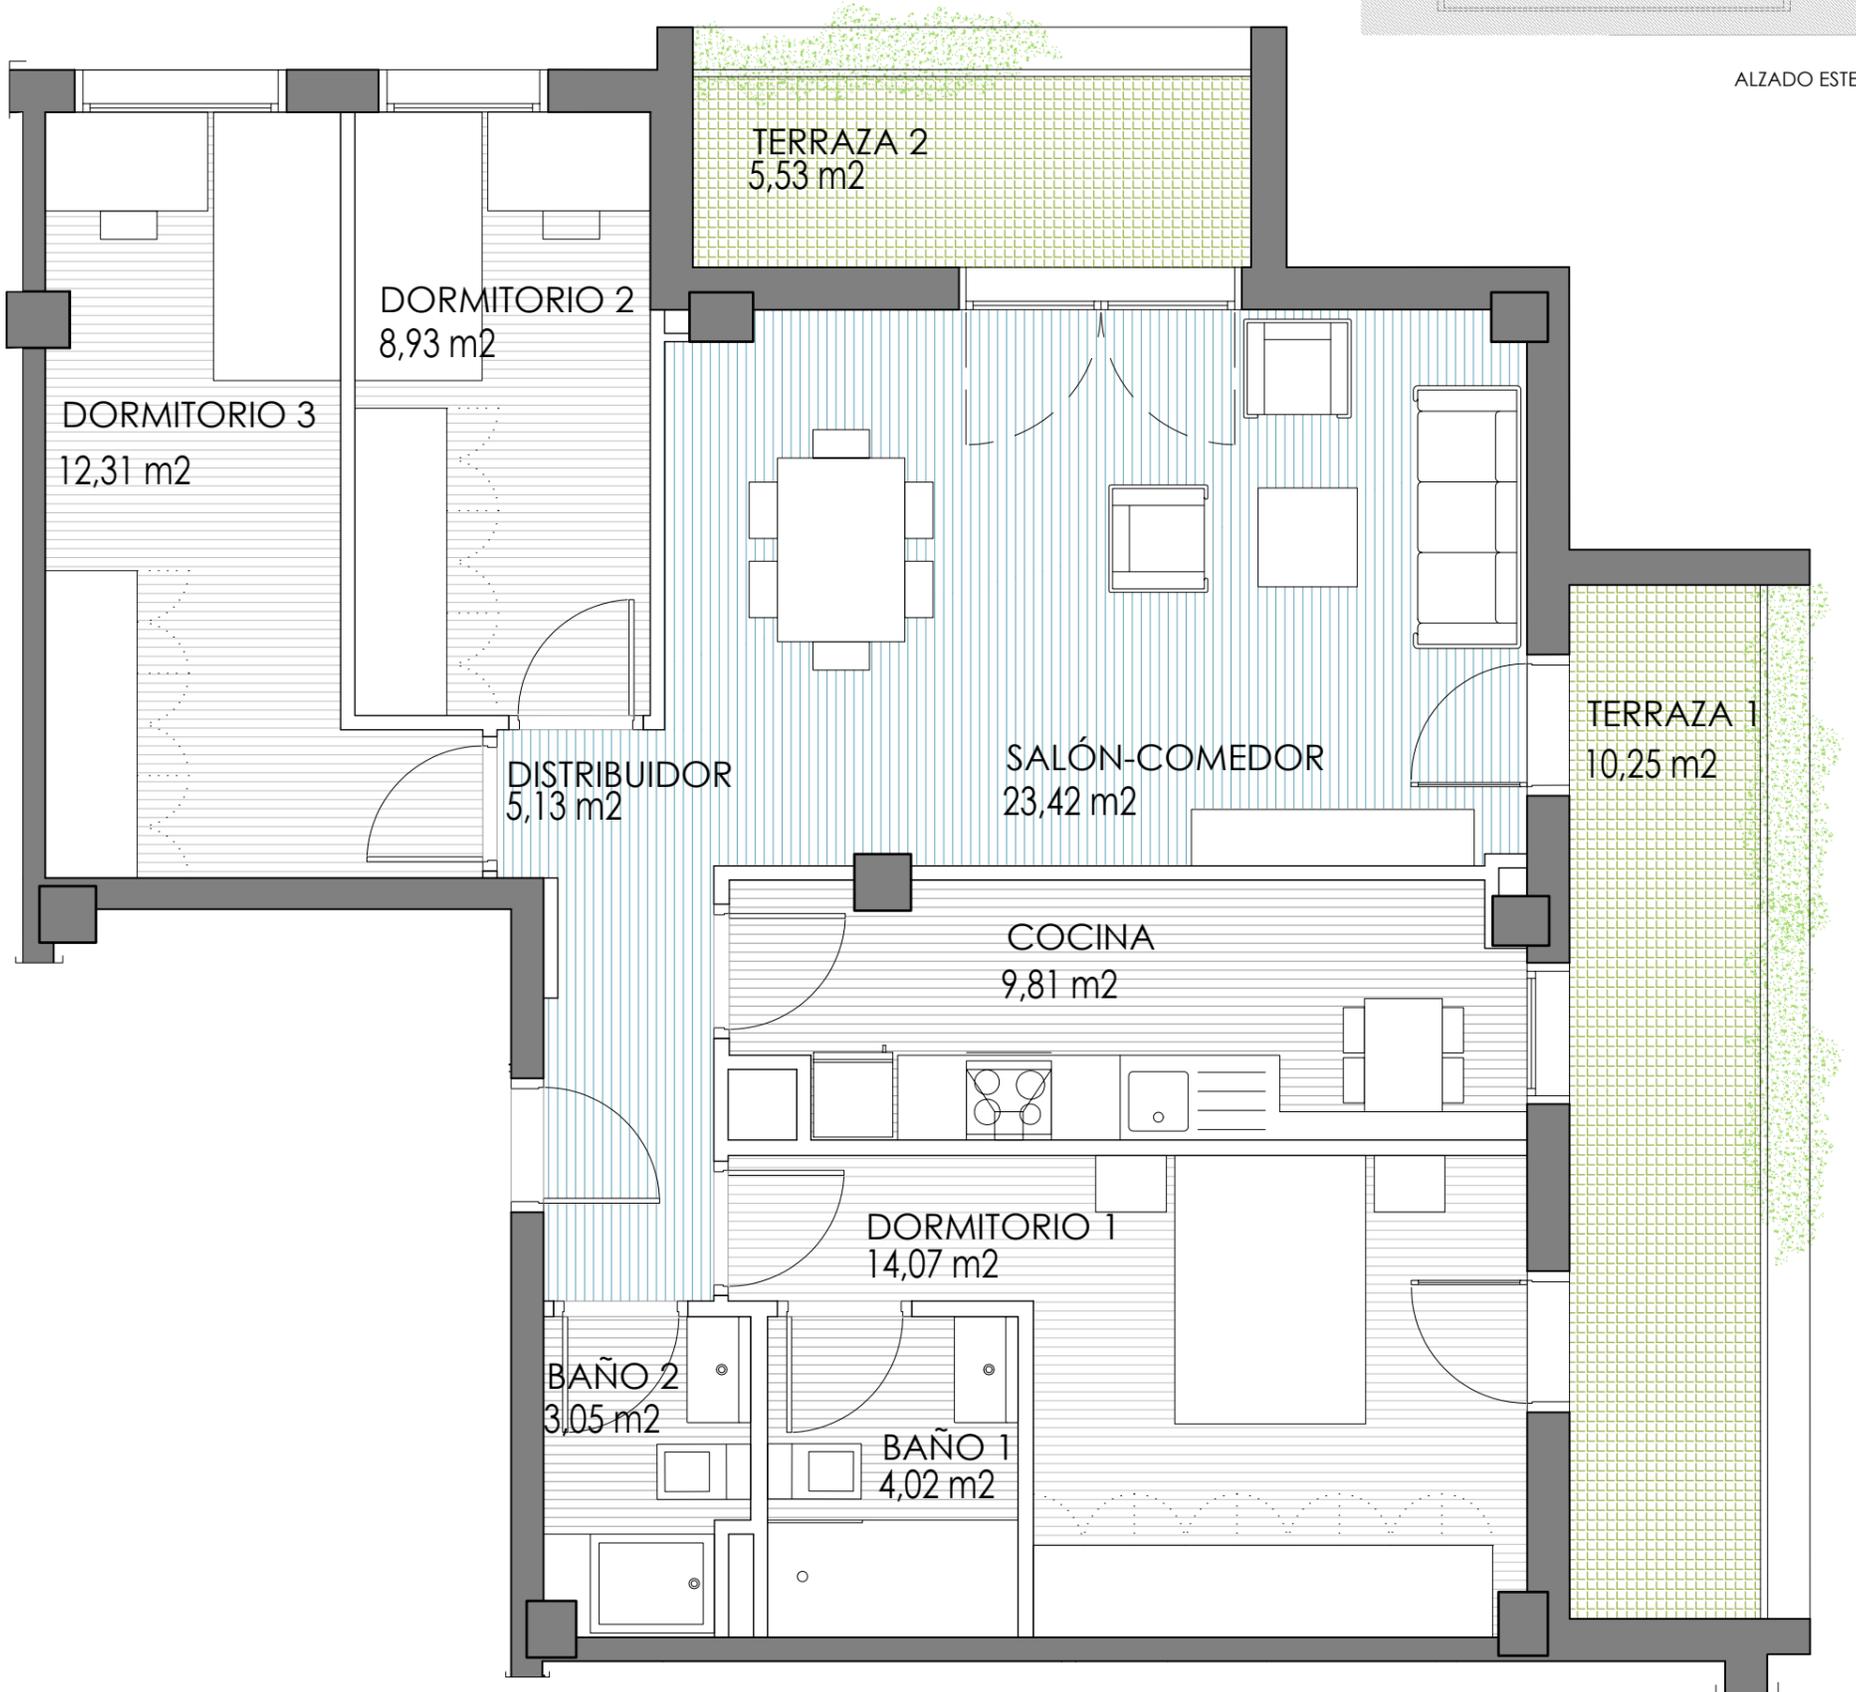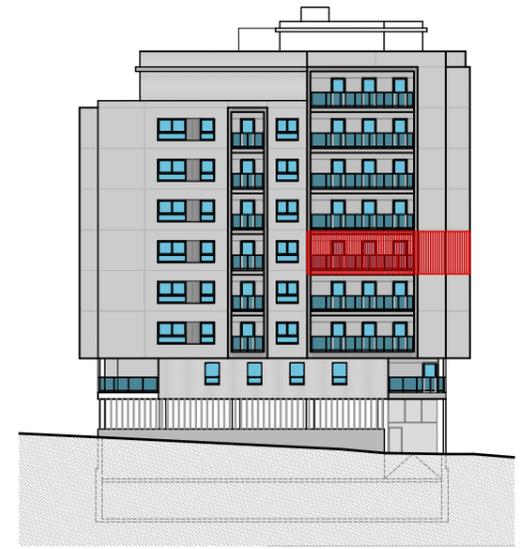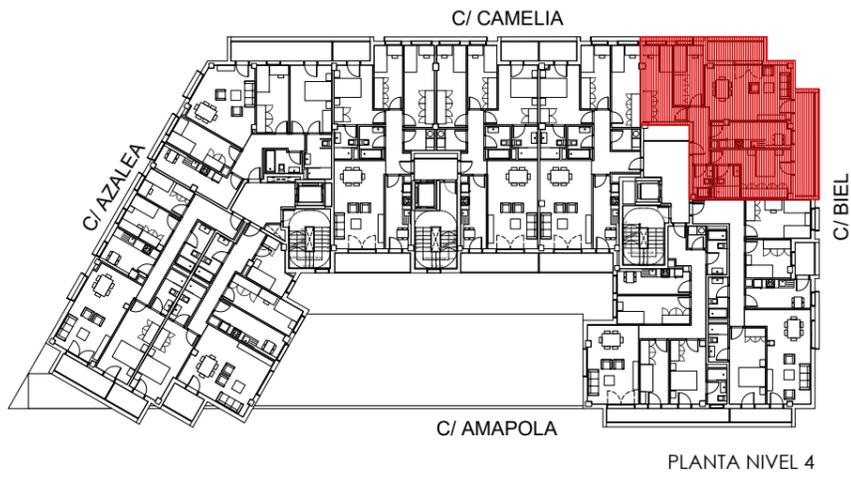

SUP. VPA	
SUP. ÚTIL INTERIOR	80,74 m <sup>2</sup>
SUP. ÚTIL EXTERIOR	7,89 m <sup>2</sup>
<b>SUP. ÚTIL TOTAL</b>	<b>88,63 m<sup>2</sup></b>

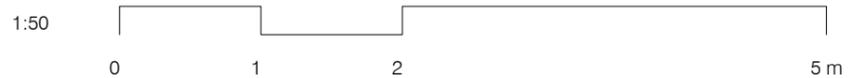

EDIFICIO



PROMOTORA



**PORTAL 3 - PLANTA 4 - VIVIENDA B**

SITUACIÓN

**ÁREA G-57-4 - PARCELA A  
CALLE BIEL - ZARAGOZA**

FASE: PROYECTO BÁSICO



**62** VIVIENDAS **VPA**  
APARCAMIENTO Y TRASTEROS

NOTA: LA PRESENTE FICHA DE VIVIENDA ES ORIENTATIVA, EN BASE AL PROYECTO BÁSICO.

LA PROMOTORA SE RESERVA EL DERECHO DE EFECTUAR EN OBRA LAS MODIFICACIONES QUE OFICIALMENTE LE FUESEN IMPUESTAS POR LA AUTORIDAD COMPETENTE, ASÍ COMO AQUELLAS OTRAS QUE VENGAN MOTIVADAS POR EXIGENCIAS TÉCNICAS O JURÍDICAS PUESTAS DE MANIFIESTO DURANTE LA EJECUCIÓN DEL PROYECTO O DURANTE SU CONSTRUCCIÓN. ESTA FICHA NO CONSTITUYE DOCUMENTO CONTRACTUAL.

INFORMACIÓN DE CONTACTO: 976 218 888 - [www.aragonsigloxxi.com](http://www.aragonsigloxxi.com)

JUNIO 2019

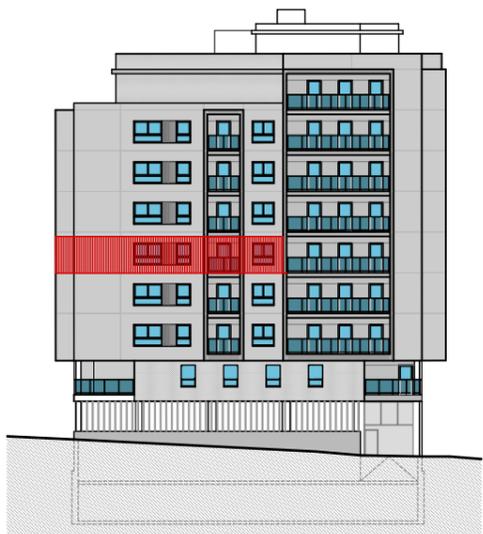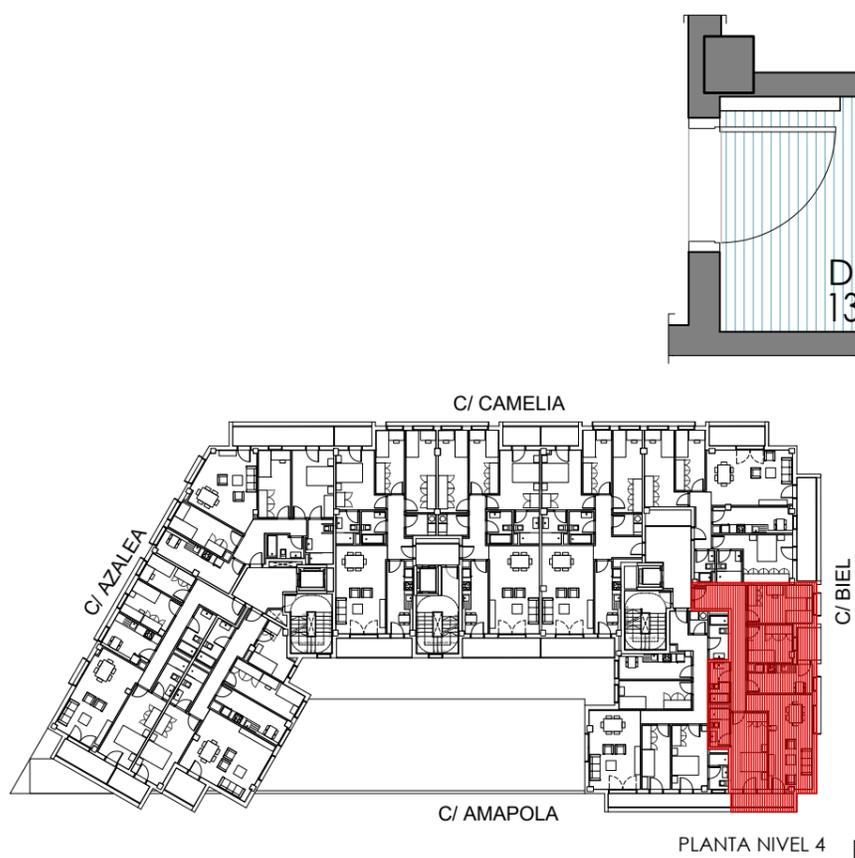

ALZADO ESTE

DISTRIBUIDOR  
13,68 m<sup>2</sup>

DORMITORIO 3  
12,40 m<sup>2</sup>

DORMITORIO 2  
8,50 m<sup>2</sup>

TERRAZA 2  
3,22 m<sup>2</sup>

BAÑO 2  
4,02 m<sup>2</sup>

COCINA  
9,09 m<sup>2</sup>


BAÑO 1  
3,73 m<sup>2</sup>

DORMITORIO 1  
13,83 m<sup>2</sup>

SALÓN-COMEDOR  
22,34 m<sup>2</sup>

TERRAZA 1  
4,37 m<sup>2</sup>

SUP. VPA	
SUP. ÚTIL INTERIOR	87,59 m <sup>2</sup>
SUP. ÚTIL EXTERIOR	2,41 m <sup>2</sup>
<b>SUP. ÚTIL TOTAL</b>	<b>90,00 m<sup>2</sup></b>

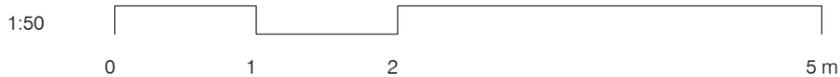

EDIFICIO

**el buri**  
residencial

PROMOTORA



**PORTAL 3 - PLANTA 4 - VIVIENDA C**

SITUACIÓN

**ÁREA G-57-4 - PARCELA A  
CALLE BIEL - ZARAGOZA**

FASE: PROYECTO BÁSICO



**62** VIVIENDAS **VPA**  
APARCAMIENTO Y TRASTEROS

NOTA: LA PRESENTE FICHA DE VIVIENDA ES ORIENTATIVA, EN BASE AL PROYECTO BÁSICO.

LA PROMOTORA SE RESERVA EL DERECHO DE EFECTUAR EN OBRA LAS MODIFICACIONES QUE OFICIALMENTE LE FUESEN IMPUESTAS POR LA AUTORIDAD COMPETENTE, ASÍ COMO AQUELLAS OTRAS QUE VENGAN MOTIVADAS POR EXIGENCIAS TÉCNICAS O JURÍDICAS PUESTAS DE MANIFIESTO DURANTE LA EJECUCIÓN DEL PROYECTO O DURANTE SU CONSTRUCCIÓN. ESTA FICHA NO CONSTITUYE DOCUMENTO CONTRACTUAL.

INFORMACIÓN DE CONTACTO: 976 218 888 - [www.aragonsigloxxi.com](http://www.aragonsigloxxi.com)

JUNIO 2019

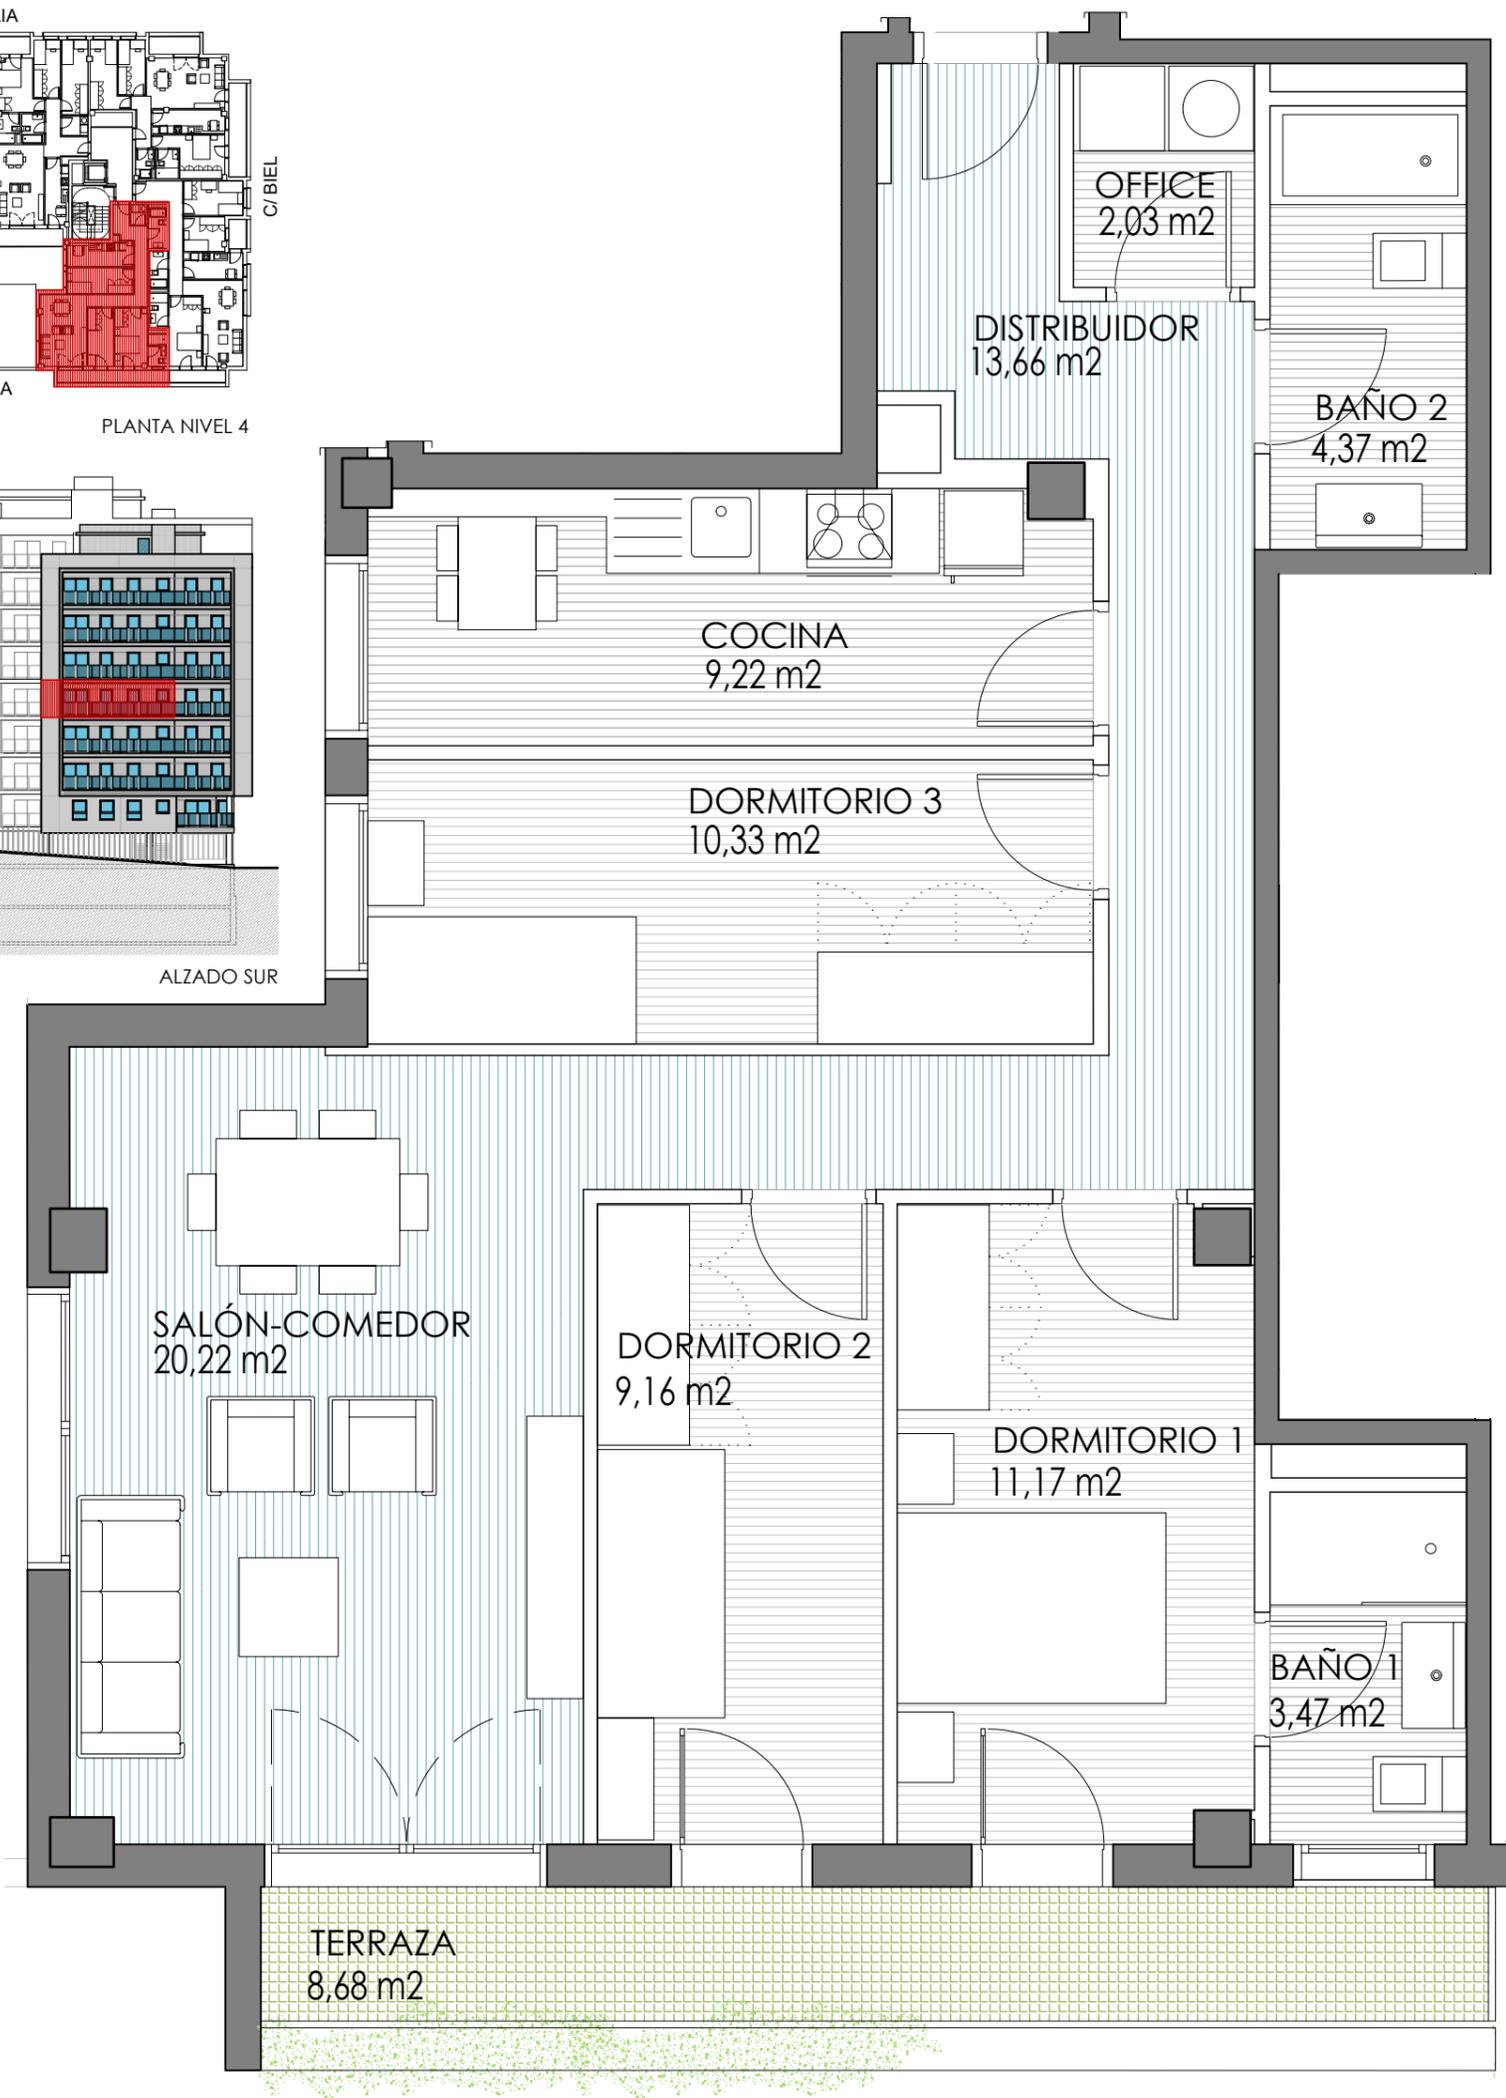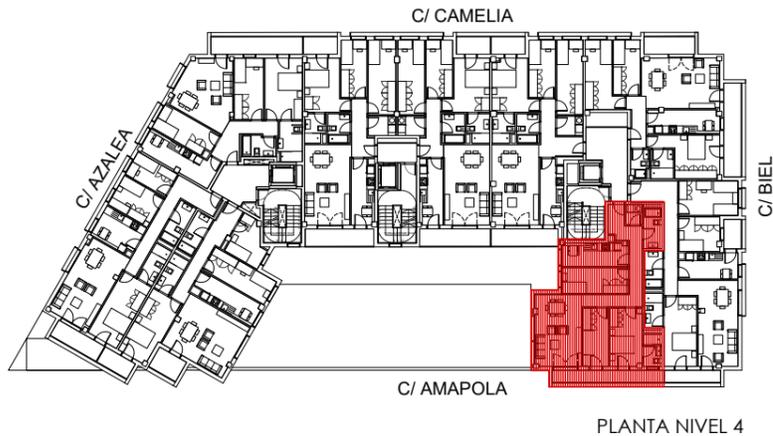

SUP. VPA	
SUP. ÚTIL INTERIOR	83,63 m <sup>2</sup>
SUP. ÚTIL EXTERIOR	4,34 m <sup>2</sup>
SUP. ÚTIL TOTAL	87,97 m <sup>2</sup>



EDIFICIO



PROMOTORA



**PORTAL 3 - PLANTA 4 - VIVIENDA D**

SITUACIÓN

**ÁREA G-57-4 - PARCELA A  
CALLE BIEL - ZARAGOZA**



62 VIVIENDAS VPA  
APARCAMIENTO Y TRASTEROS

FASE: PROYECTO BÁSICO

NOTA: LA PRESENTE FICHA DE VIVIENDA ES ORIENTATIVA, EN BASE AL PROYECTO BÁSICO.  
LA PROMOTORA SE RESERVA EL DERECHO DE EFECTUAR EN OBRA LAS MODIFICACIONES QUE OFICIALMENTE LE FUESEN IMPUESTAS POR LA AUTORIDAD COMPETENTE, ASÍ COMO AQUELLAS OTRAS QUE VENGAN MOTIVADAS POR EXIGENCIAS TÉCNICAS O JURÍDICAS PUESTAS DE MANIFIESTO DURANTE LA EJECUCIÓN DEL PROYECTO O DURANTE SU CONSTRUCCIÓN.  
ESTA FICHA NO CONSTITUYE DOCUMENTO CONTRACTUAL.


INFORMACIÓN DE CONTACTO: 976 218 888 - [www.aragonsigloxxi.com](http://www.aragonsigloxxi.com)

JUNIO 2019

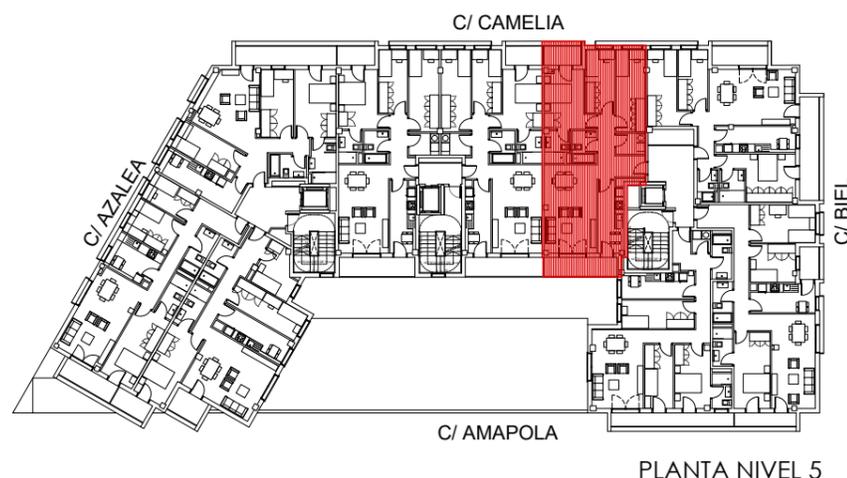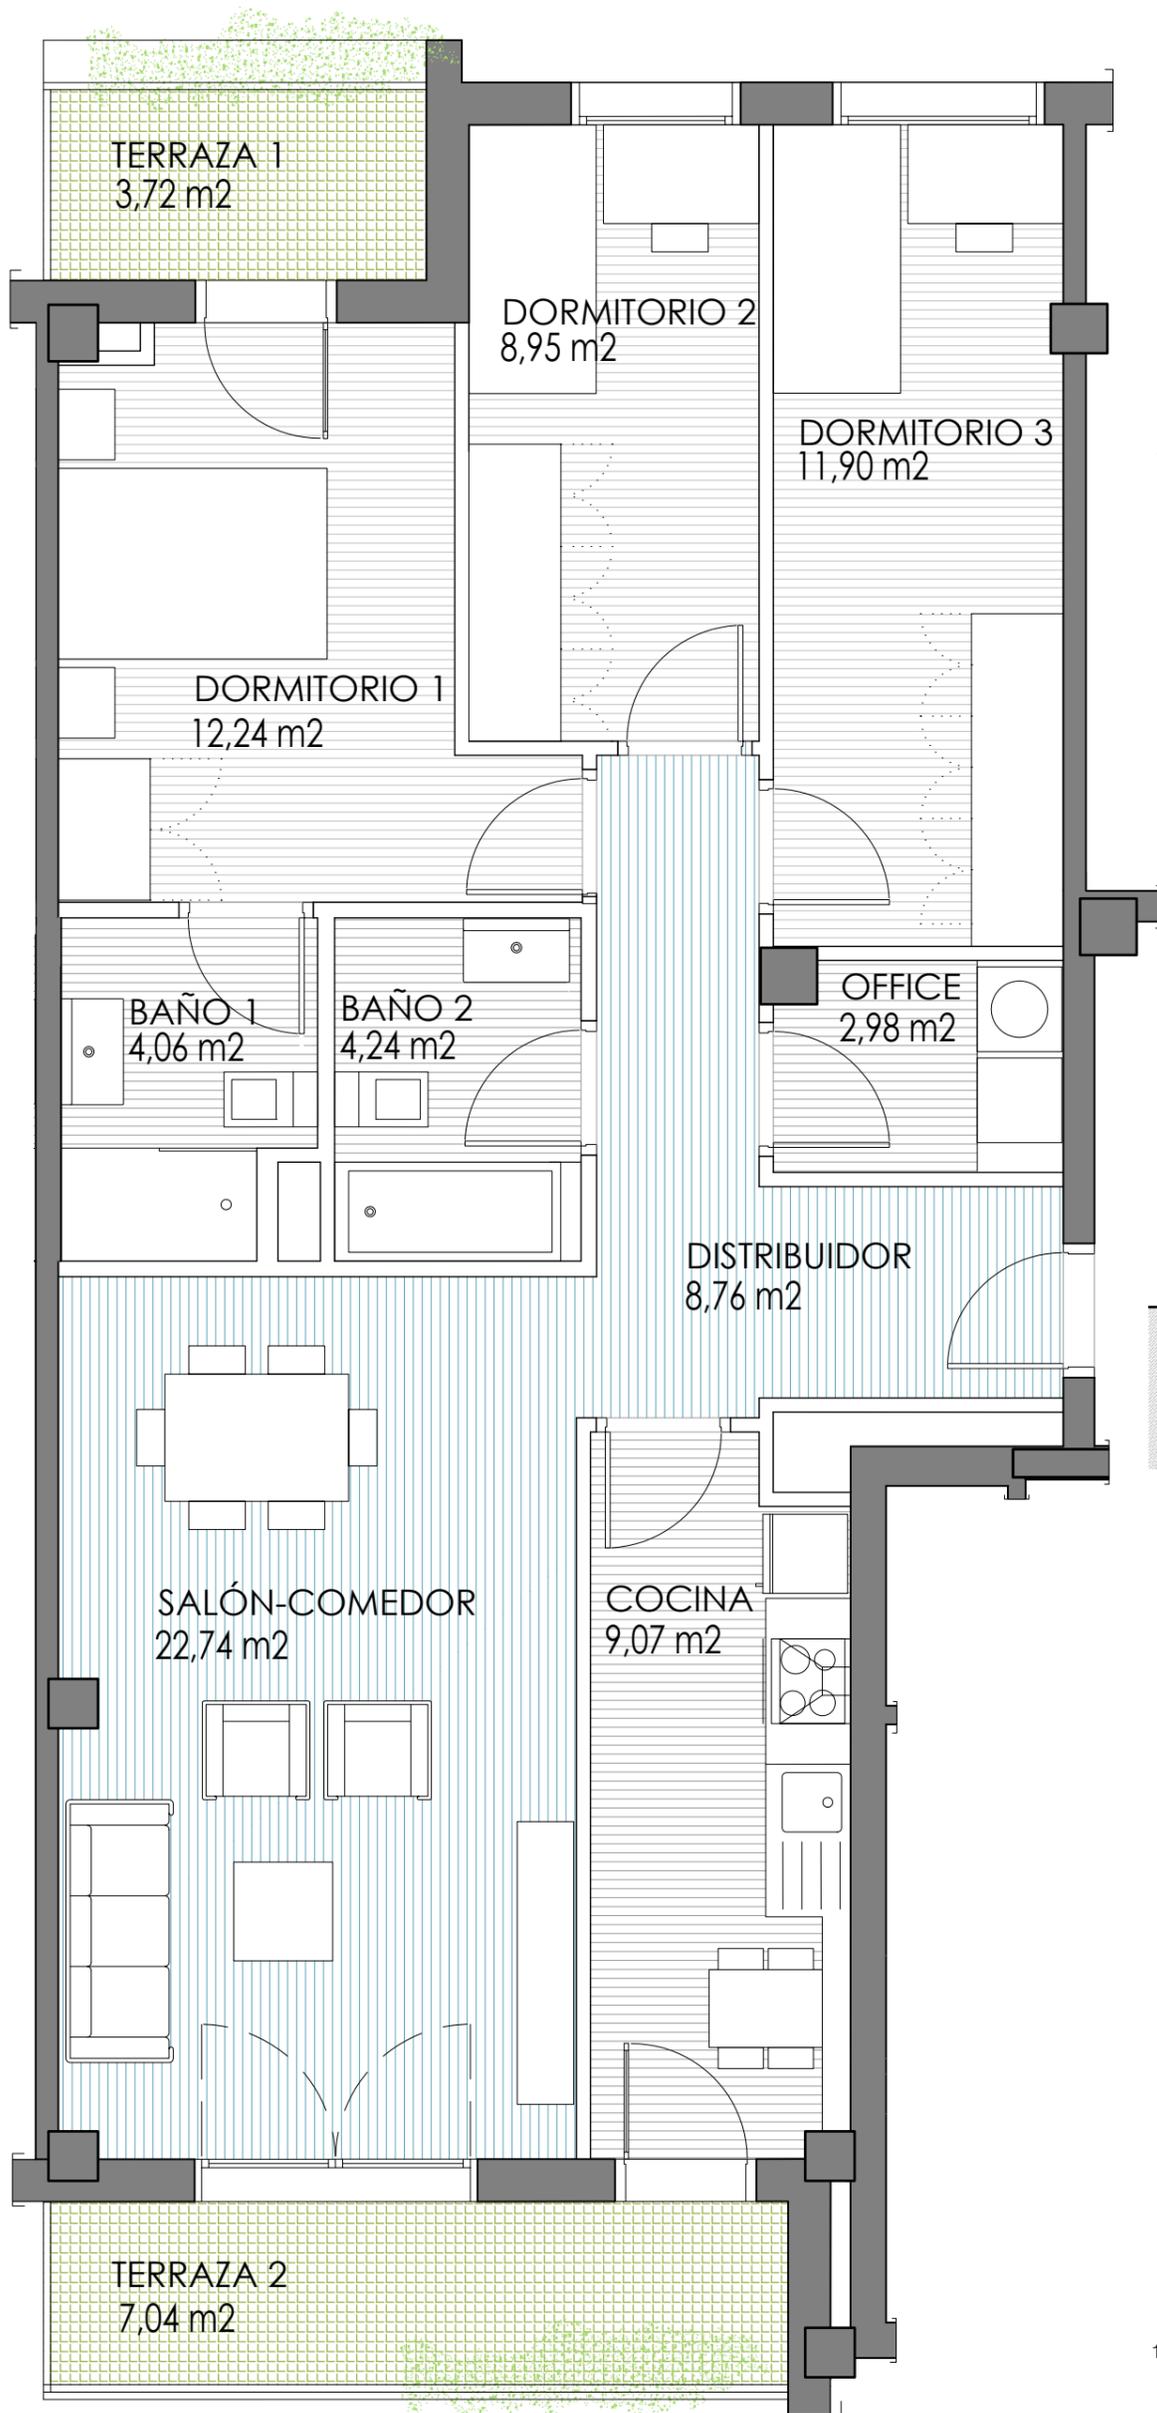

ALZADO SUR

SUP. VPA	
SUP. ÚTIL INTERIOR	84,94 m <sup>2</sup>
SUP. ÚTIL EXTERIOR	5,06 m <sup>2</sup>
<b>SUP. ÚTIL TOTAL</b>	<b>90,00 m<sup>2</sup></b>

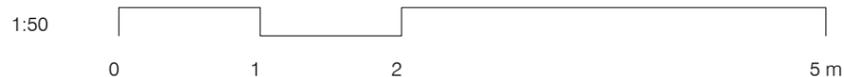

EDIFICIO



PROMOTORA



**PORTAL 3 - PLANTA 5 - VIVIENDA A**

SITUACIÓN

**ÁREA G-57-4 - PARCELA A  
CALLE BIEL - ZARAGOZA**


FASE: PROYECTO BÁSICO

**62** VIVIENDAS **VPA**  
APARCAMIENTO Y TRASTEROS


NOTA: LA PRESENTE FICHA DE VIVIENDA ES ORIENTATIVA, EN BASE AL PROYECTO BÁSICO.  
LA PROMOTORA SE RESERVA EL DERECHO DE EFECTUAR EN OBRA LAS MODIFICACIONES QUE OFICIALMENTE LE FUESEN IMPUESTAS POR LA AUTORIDAD COMPETENTE, ASÍ COMO AQUELLAS OTRAS QUE VENGAN MOTIVADAS POR EXIGENCIAS TÉCNICAS O JURÍDICAS PUESTAS DE MANIFIESTO DURANTE LA EJECUCIÓN DEL PROYECTO O DURANTE SU CONSTRUCCIÓN.  
ESTA FICHA NO CONSTITUYE DOCUMENTO CONTRACTUAL.

INFORMACIÓN DE CONTACTO: 976 218 888 - [www.aragonsigloxxi.com](http://www.aragonsigloxxi.com)


JUNIO 2019

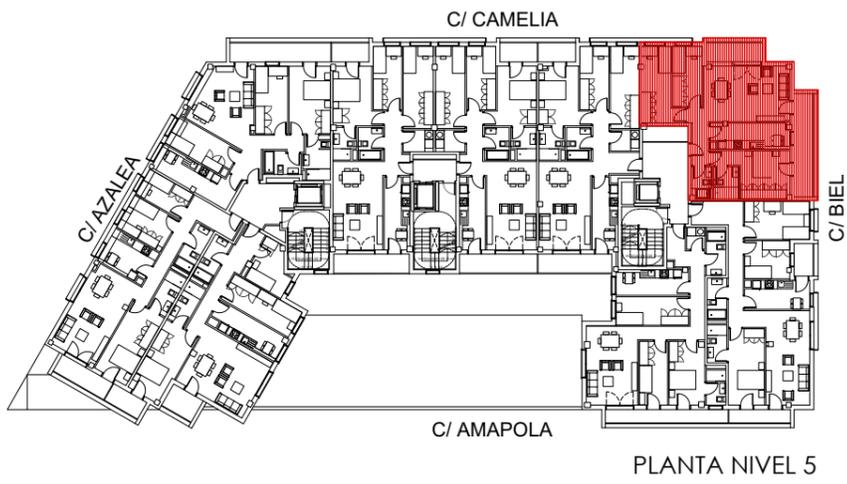


PLANTA NIVEL 5

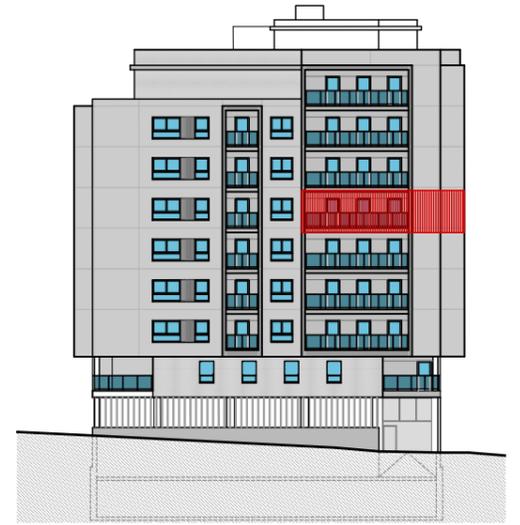

ALZADO ESTE

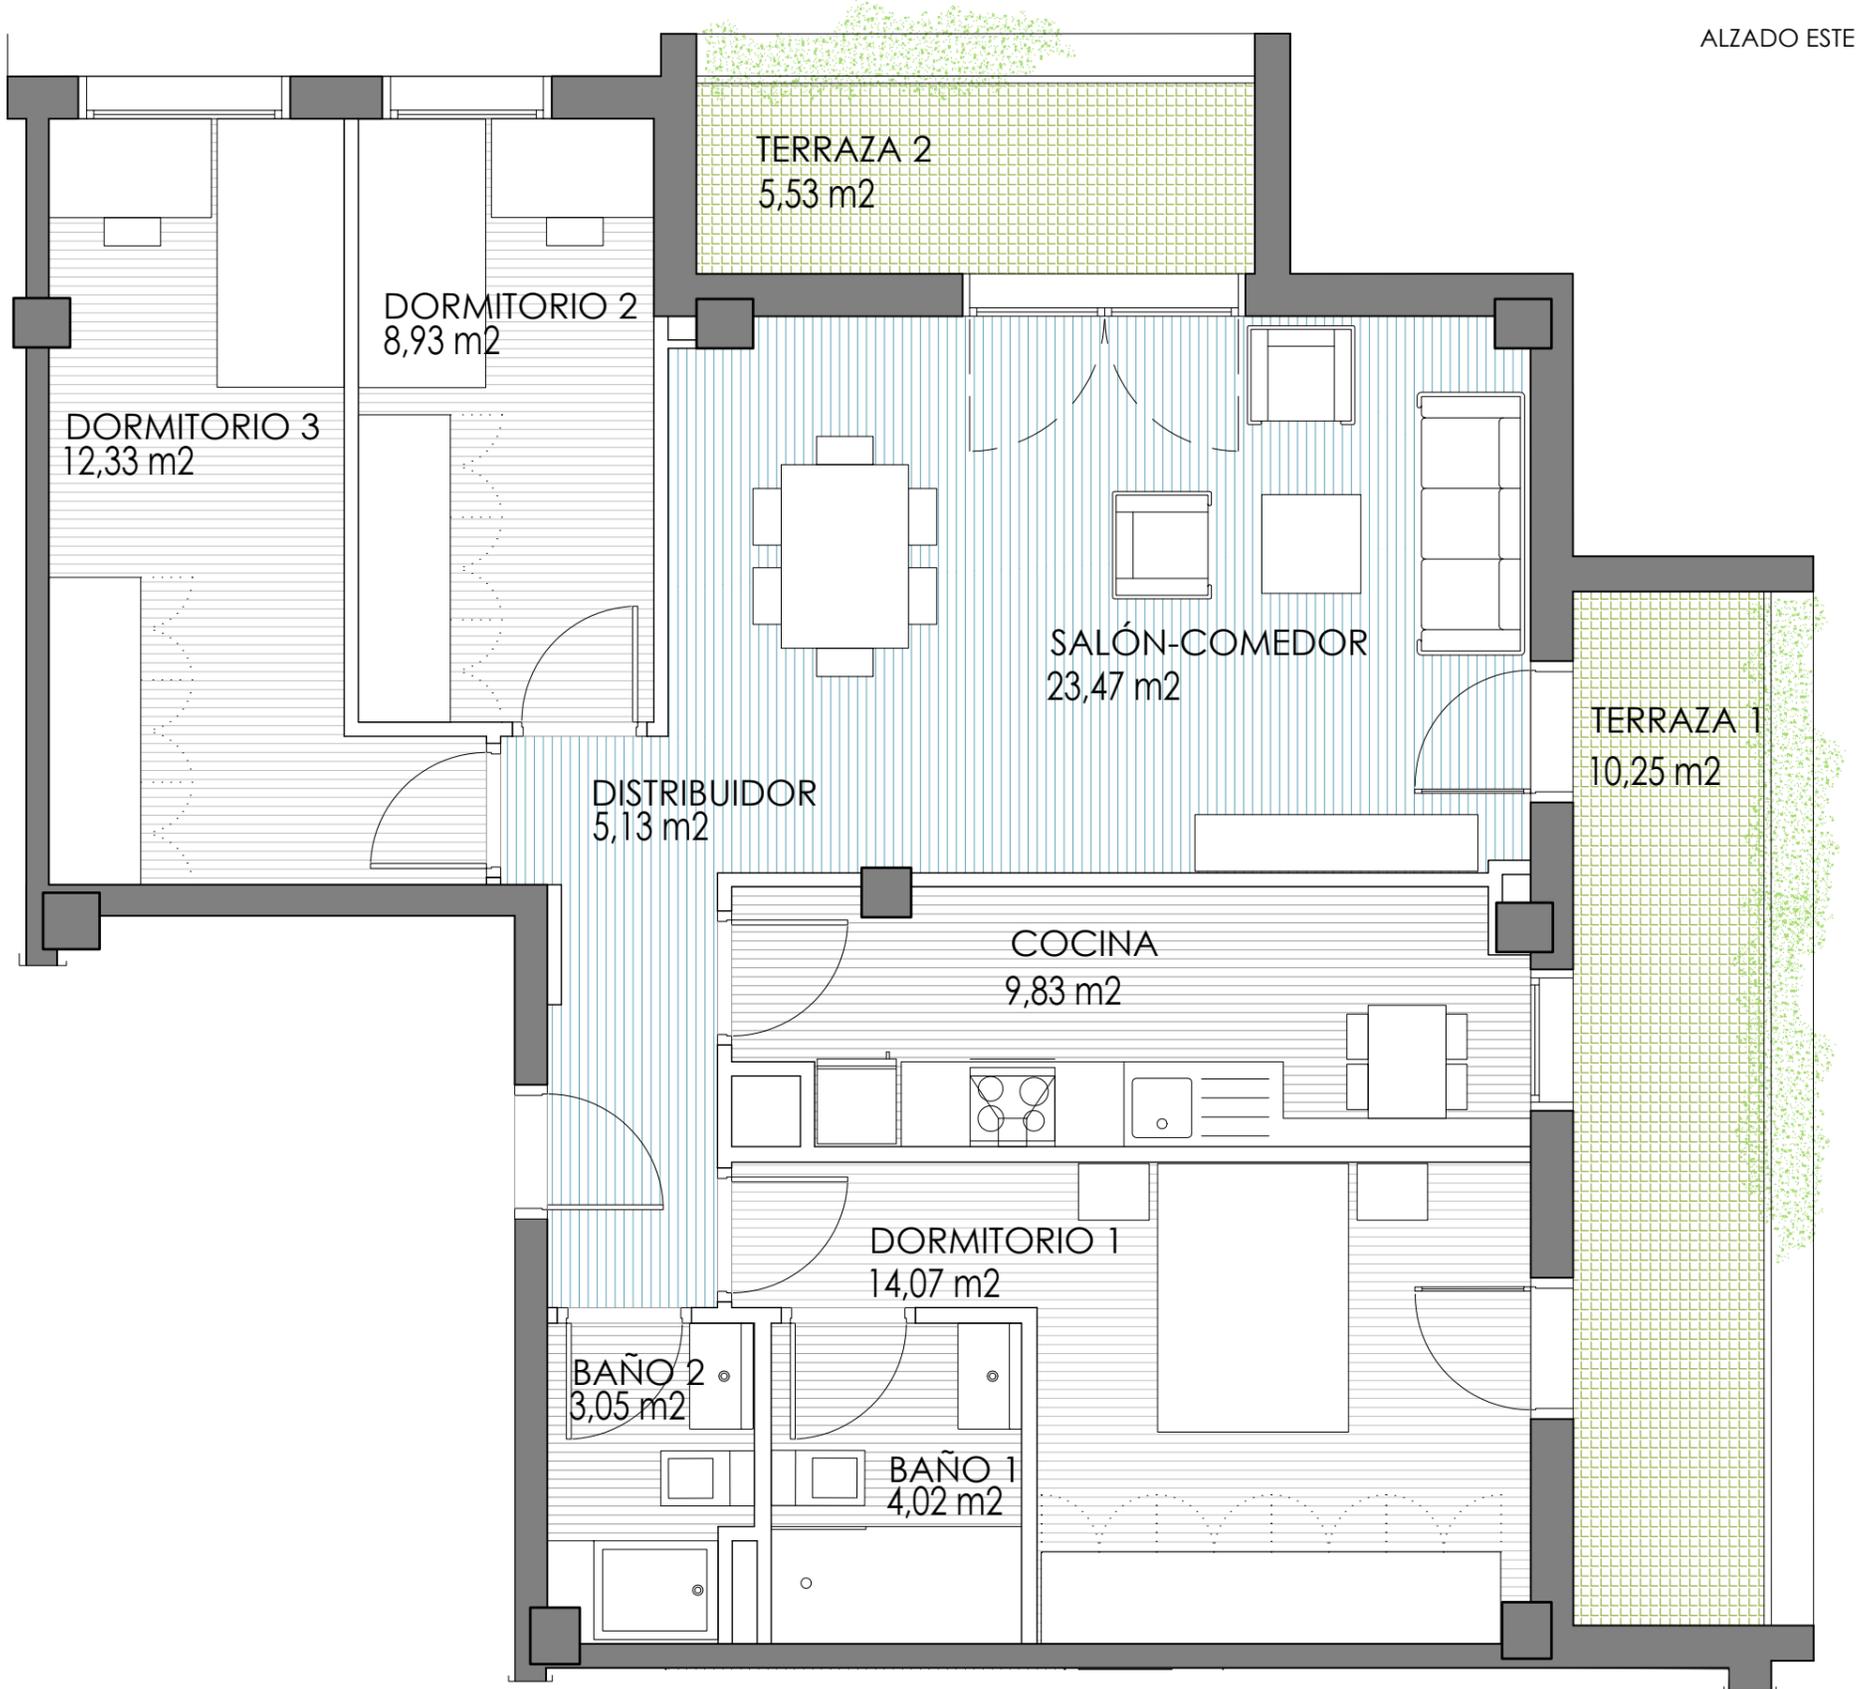

SUP. VPA	
SUP. ÚTIL INTERIOR	80,83 m <sup>2</sup>
SUP. ÚTIL EXTERIOR	7,89 m <sup>2</sup>
<b>SUP. ÚTIL TOTAL</b>	<b>88,72 m<sup>2</sup></b>

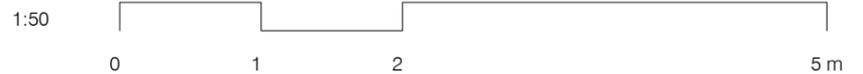

EDIFICIO



PROMOTORA



**PORTAL 3 - PLANTA 5 - VIVIENDA B**

SITUACIÓN

**ÁREA G-57-4 - PARCELA A  
CALLE BIEL - ZARAGOZA**

FASE: PROYECTO BÁSICO


**62** VIVIENDAS **VPA**  
APARCAMIENTO Y TRASTEROS

NOTA: LA PRESENTE FICHA DE VIVIENDA ES ORIENTATIVA, EN BASE AL PROYECTO BÁSICO.


LA PROMOTORA SE RESERVA EL DERECHO DE EFECTUAR EN OBRA LAS MODIFICACIONES QUE OFICIALMENTE LE FUEREN IMPUESTAS POR LA AUTORIDAD COMPETENTE, ASÍ COMO AQUELLAS OTRAS QUE VENGAN MOTIVADAS POR EXIGENCIAS TÉCNICAS O JURÍDICAS PUESTAS DE MANIFIESTO DURANTE LA EJECUCIÓN DEL PROYECTO O DURANTE SU CONSTRUCCIÓN. ESTA FICHA NO CONSTITUYE DOCUMENTO CONTRACTUAL.

INFORMACIÓN DE CONTACTO: 976 218 888 - [www.aragonsigloxxi.com](http://www.aragonsigloxxi.com)

JUNIO 2019

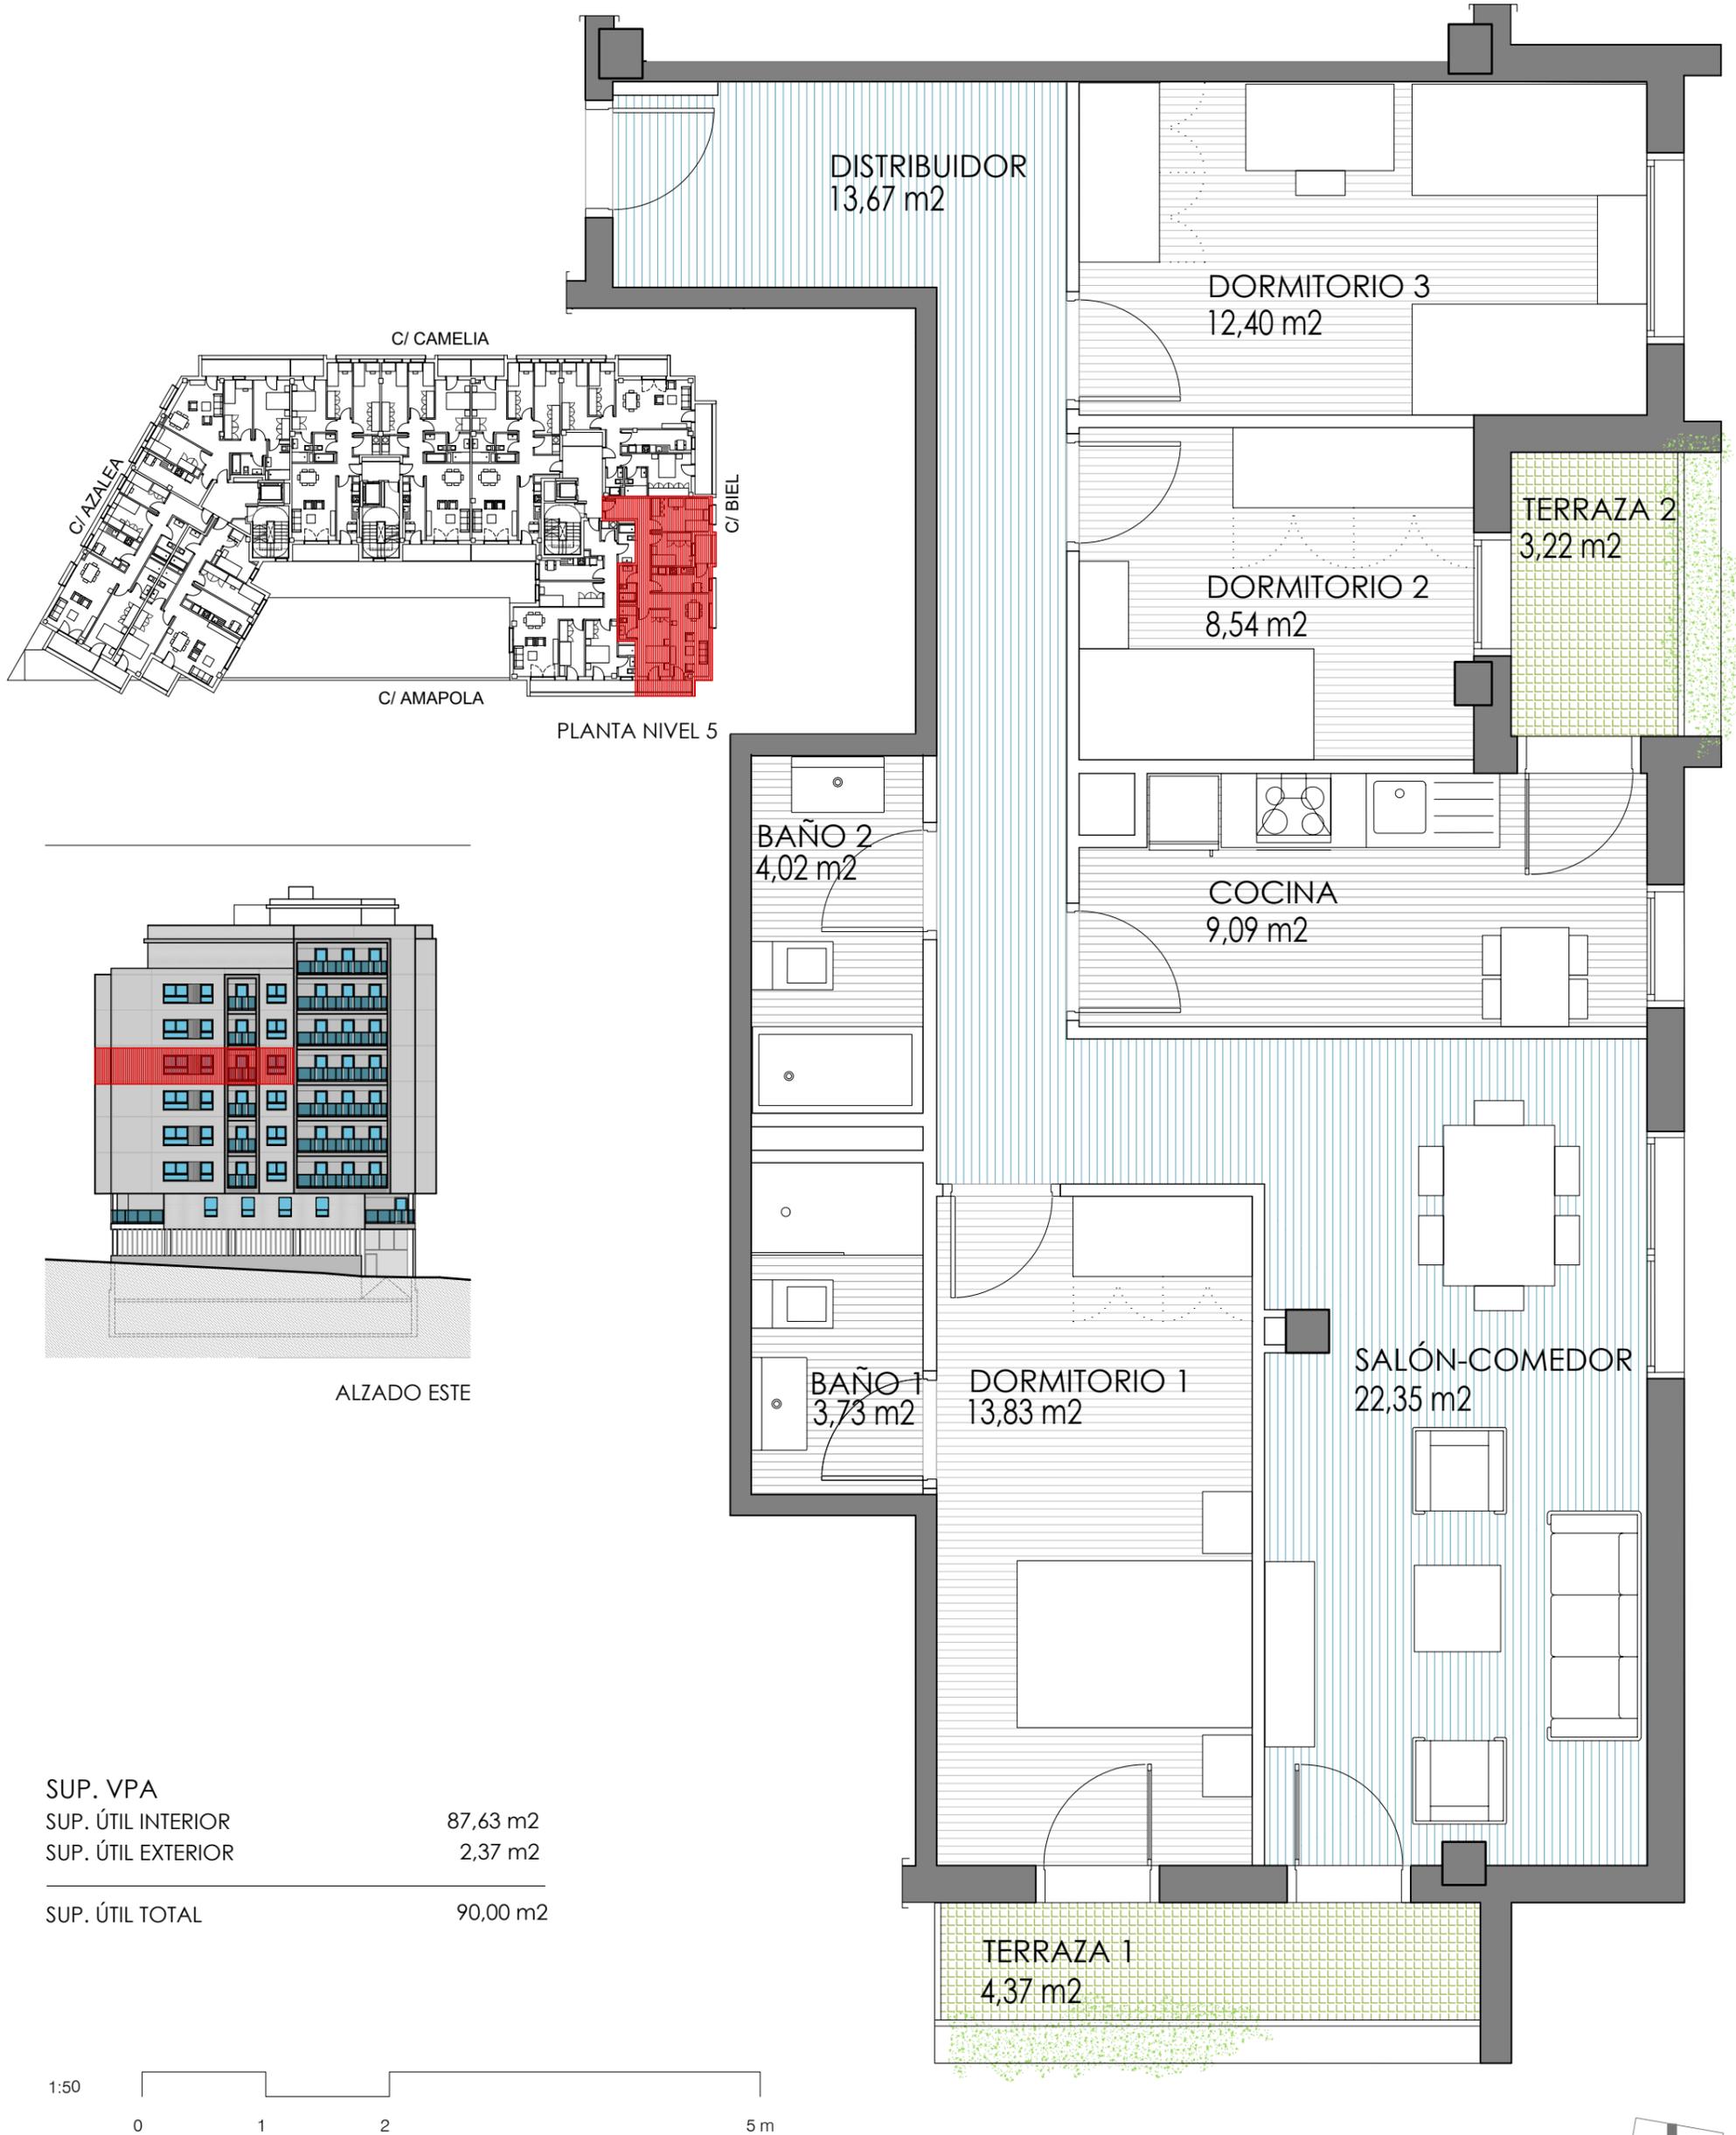

SUP. VPA	
SUP. ÚTIL INTERIOR	87,63 m <sup>2</sup>
SUP. ÚTIL EXTERIOR	2,37 m <sup>2</sup>
<b>SUP. ÚTIL TOTAL</b>	<b>90,00 m<sup>2</sup></b>

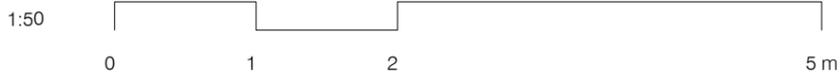

EDIFICIO



PROMOTORA



**PORTAL 3 - PLANTA 5 - VIVIENDA C**

SITUACIÓN

**ÁREA G-57-4 - PARCELA A  
CALLE BIEL - ZARAGOZA**

FASE: PROYECTO BÁSICO



**62** VIVIENDAS **VPA**  
APARCAMIENTO Y TRASTEROS

NOTA: LA PRESENTE FICHA DE VIVIENDA ES ORIENTATIVA, EN BASE AL PROYECTO BÁSICO.



LA PROMOTORA SE RESERVA EL DERECHO DE EFECTUAR EN OBRA LAS MODIFICACIONES QUE OFICIALMENTE LE FUEREN IMPUESTAS POR LA AUTORIDAD COMPETENTE, ASÍ COMO AQUELLAS OTRAS QUE VENGAN MOTIVADAS POR EXIGENCIAS TÉCNICAS O JURÍDICAS PUESTAS DE MANIFIESTO DURANTE LA EJECUCIÓN DEL PROYECTO O DURANTE SU CONSTRUCCIÓN. ESTA FICHA NO CONSTITUYE DOCUMENTO CONTRACTUAL.

INFORMACIÓN DE CONTACTO: 976 218 888 - [www.aragonsigloxxi.com](http://www.aragonsigloxxi.com)

JUNIO 2019

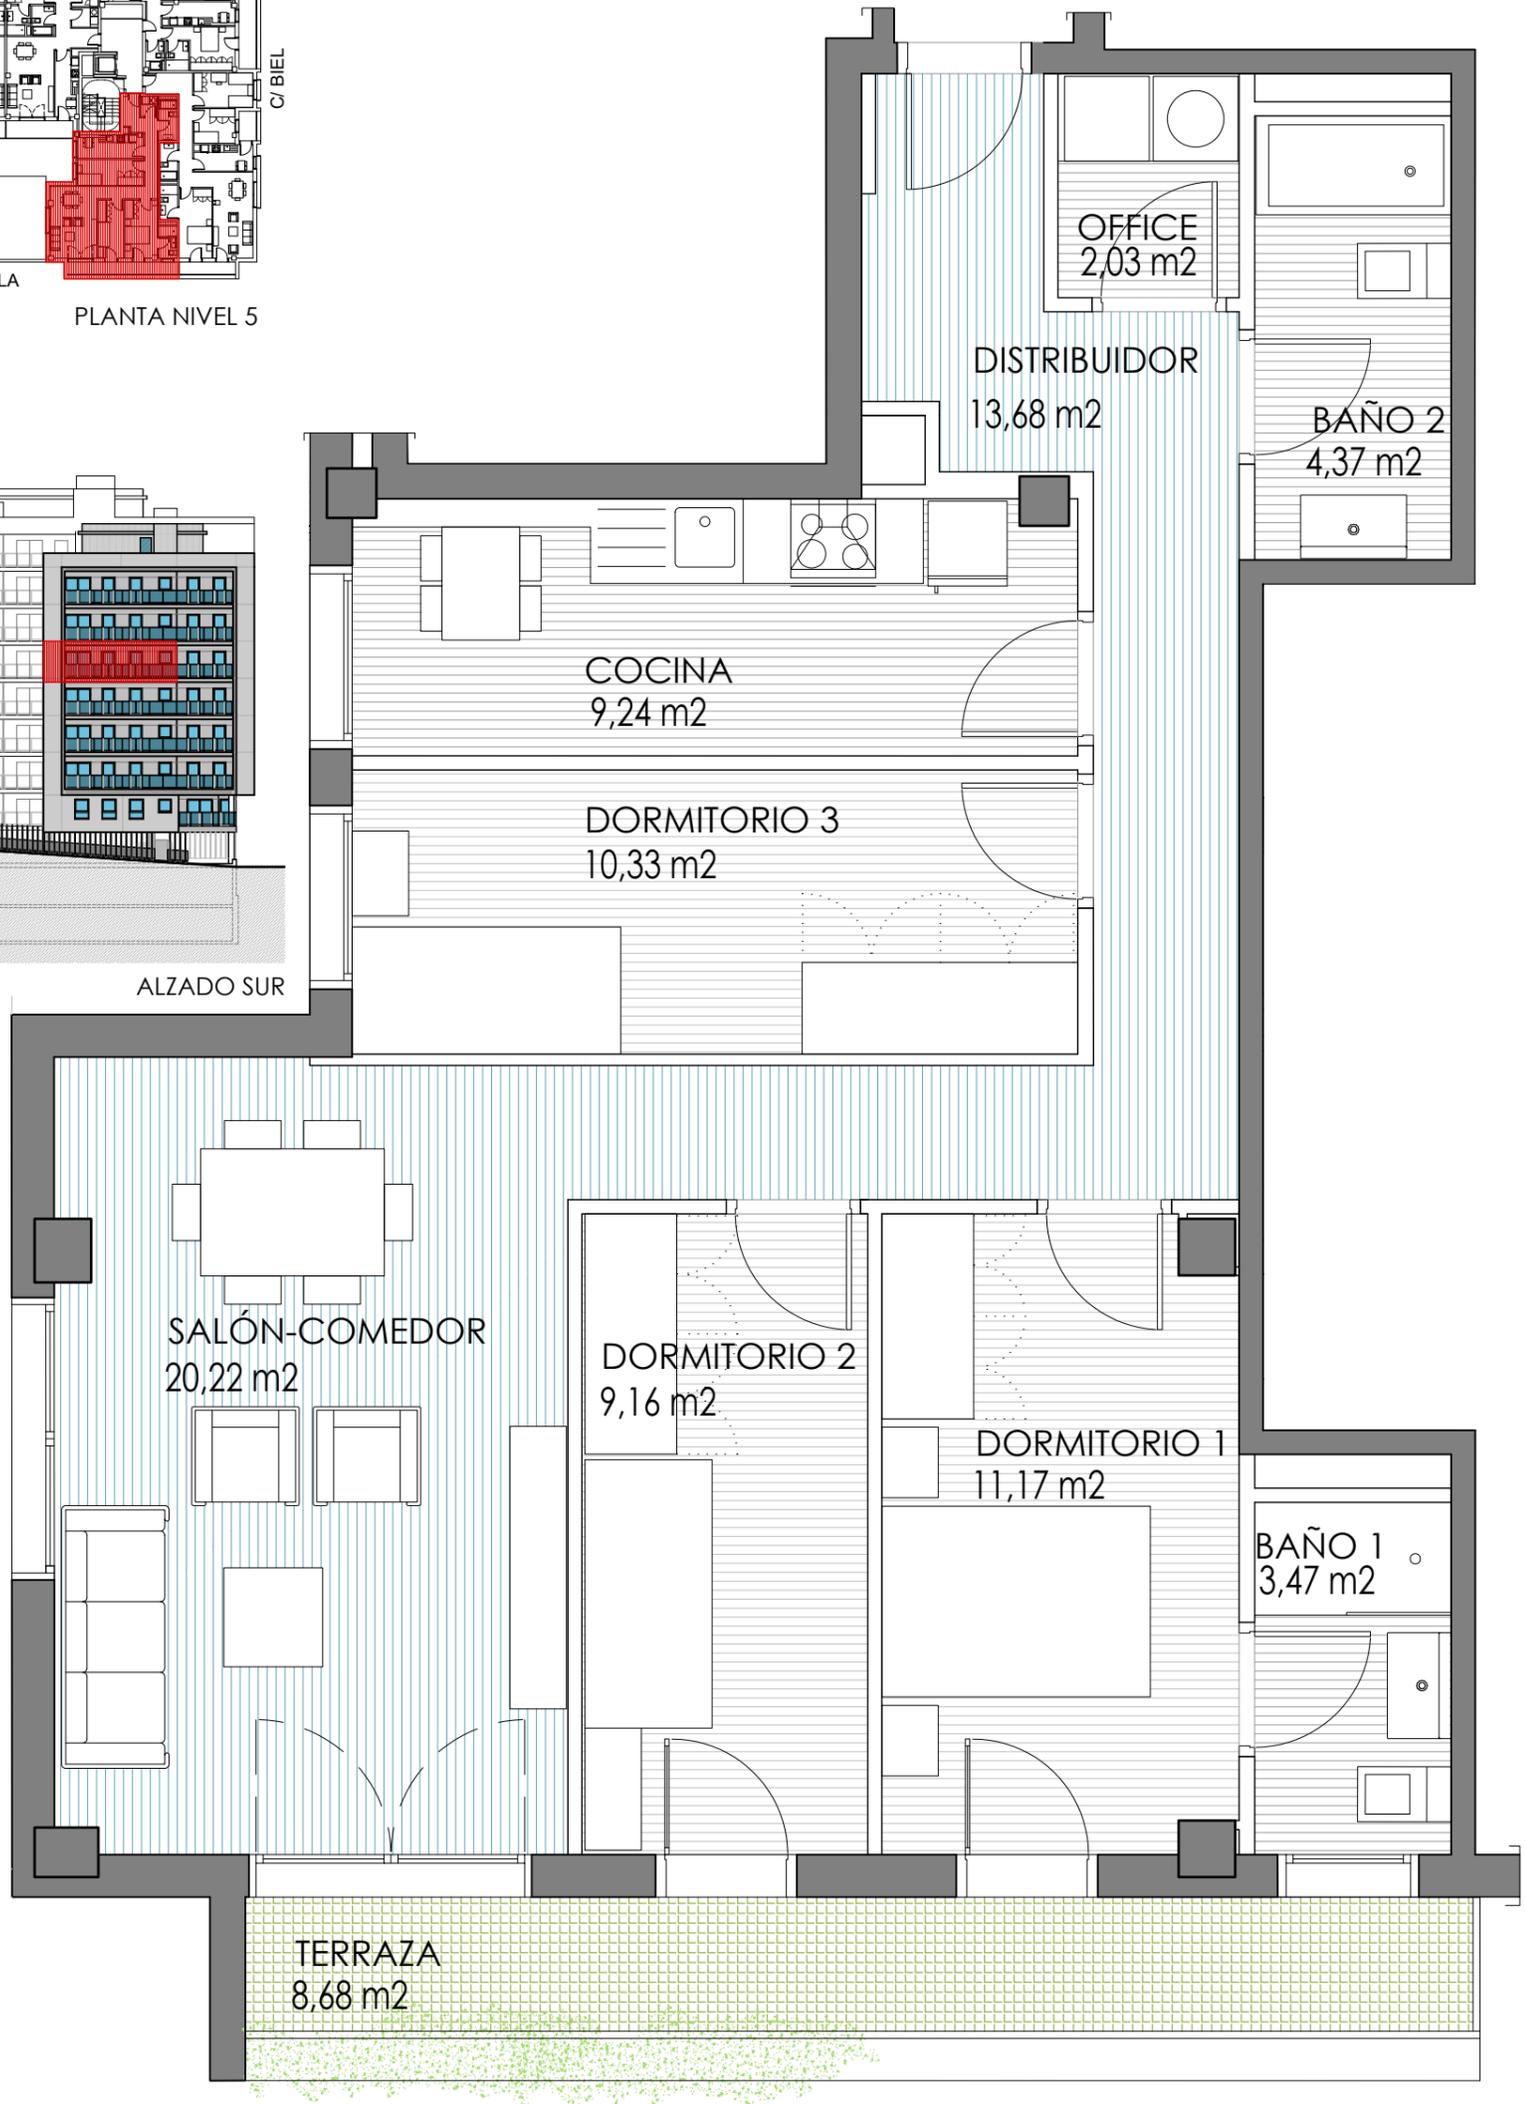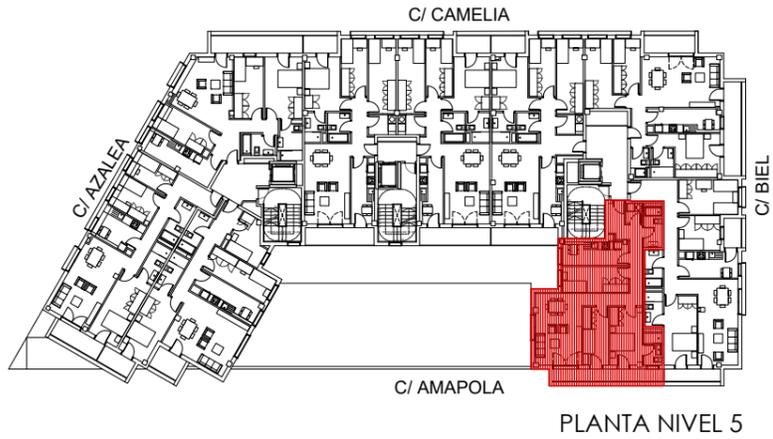

SUP. VPA	
SUP. ÚTIL INTERIOR	83,67 m <sup>2</sup>
SUP. ÚTIL EXTERIOR	4,34 m <sup>2</sup>
<b>SUP. ÚTIL TOTAL</b>	<b>88,01 m<sup>2</sup></b>

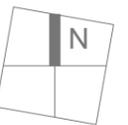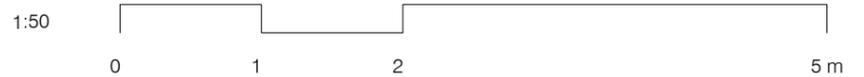

EDIFICIO



PROMOTORA



**PORTAL 3 - PLANTA 5 - VIVIENDA D**

SITUACIÓN

**ÁREA G-57-4 - PARCELA A  
CALLE BIEL - ZARAGOZA**

FASE: PROYECTO BÁSICO



**62** VIVIENDAS **VPA**  
APARCAMIENTO Y TRASTEROS

NOTA: LA PRESENTE FICHA DE VIVIENDA ES ORIENTATIVA, EN BASE AL PROYECTO BÁSICO.



LA PROMOTORA SE RESERVA EL DERECHO DE EFECTUAR EN OBRA LAS MODIFICACIONES QUE OFICIALMENTE LE FUESEN IMPUESTAS POR LA AUTORIDAD COMPETENTE, ASÍ COMO AQUELLAS OTRAS QUE VENGAN MOTIVADAS POR EXIGENCIAS TÉCNICAS O JURÍDICAS PUESTAS DE MANIFIESTO DURANTE LA EJECUCIÓN DEL PROYECTO O DURANTE SU CONSTRUCCIÓN. ESTA FICHA NO CONSTITUYE DOCUMENTO CONTRACTUAL.

INFORMACIÓN DE CONTACTO: 976 218 888 - [www.aragonsigloxxi.com](http://www.aragonsigloxxi.com)

JUNIO 2019

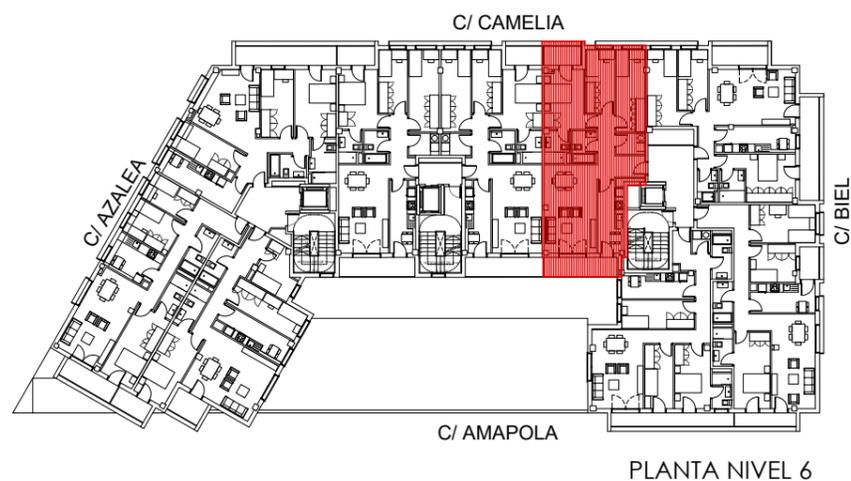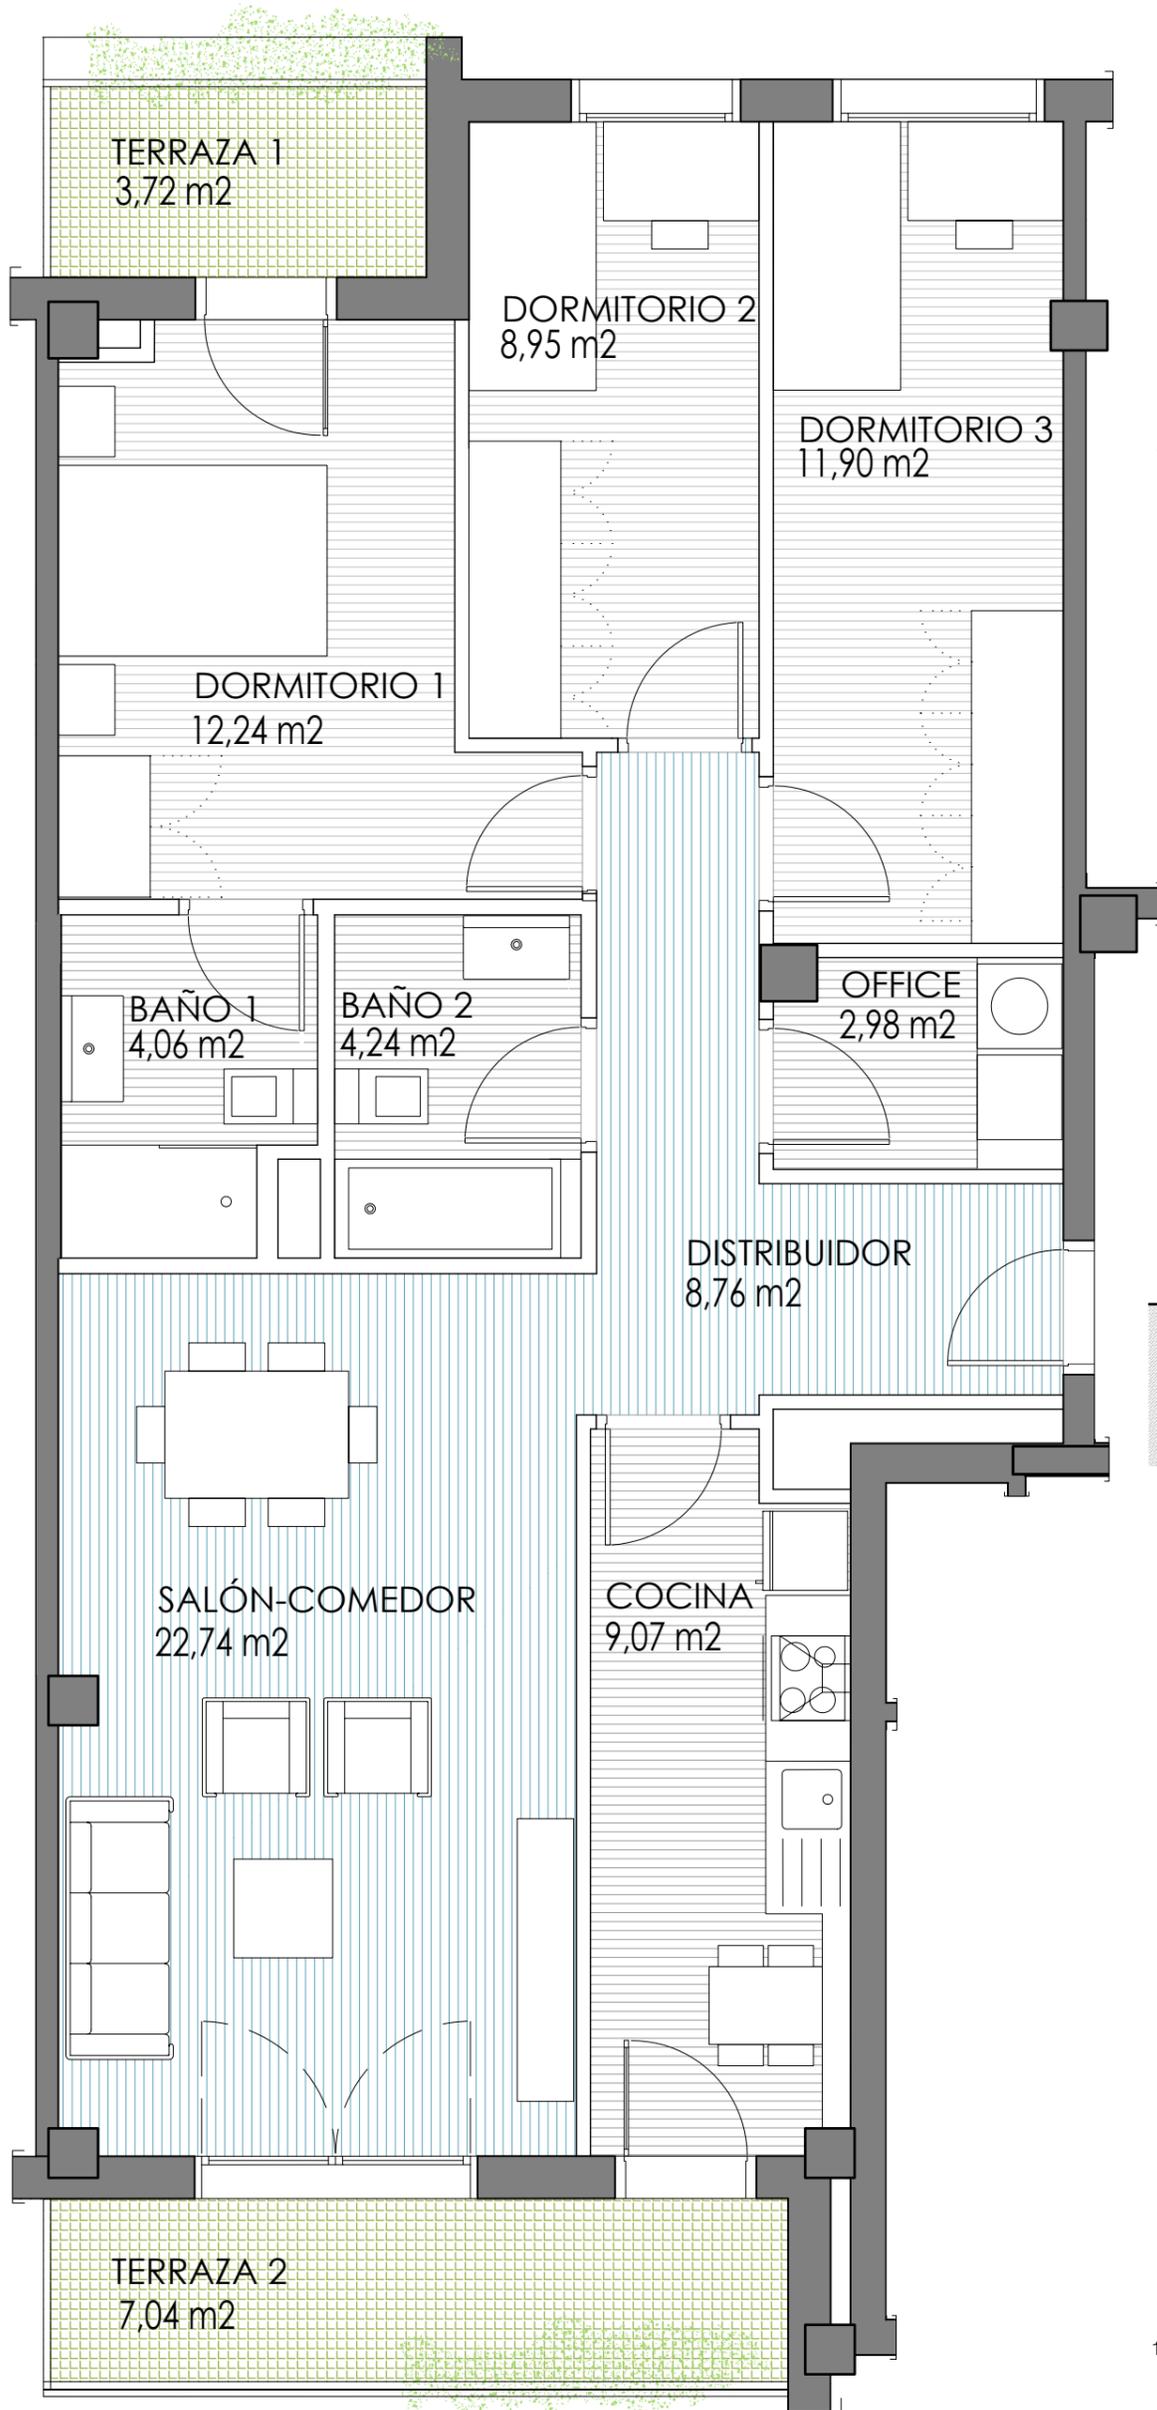

SUP. VPA	
SUP. ÚTIL INTERIOR	84,94 m <sup>2</sup>
SUP. ÚTIL EXTERIOR	5,06 m <sup>2</sup>
<b>SUP. ÚTIL TOTAL</b>	<b>90,00 m<sup>2</sup></b>

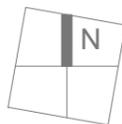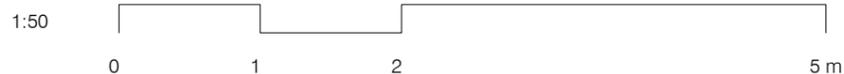

EDIFICIO

**el buri**  
residencial

PROMOTORA

Residencial  
**Los Prunos**  
UTE IMPRENTA

MIN  
50 años

**PORTAL 3 - PLANTA 6 - VIVIENDA A**

SITUACIÓN

**ÁREA G-57-4 - PARCELA A  
CALLE BIEL - ZARAGOZA**



FASE: PROYECTO BÁSICO

**62** VIVIENDAS **VPA**  
APARCAMIENTO Y TRASTEROS


NOTA: LA PRESENTE FICHA DE VIVIENDA ES ORIENTATIVA, EN BASE AL PROYECTO BÁSICO.  
LA PROMOTORA SE RESERVA EL DERECHO DE EFECTUAR EN OBRA LAS MODIFICACIONES QUE OFICIALMENTE LE FUESEN IMPUESTAS POR LA AUTORIDAD COMPETENTE, ASÍ COMO AQUELLAS OTRAS QUE VENGAN MOTIVADAS POR EXIGENCIAS TÉCNICAS O JURÍDICAS PUESTAS DE MANIFIESTO DURANTE LA EJECUCIÓN DEL PROYECTO O DURANTE SU CONSTRUCCIÓN.  
ESTA FICHA NO CONSTITUYE DOCUMENTO CONTRACTUAL.

INFORMACIÓN DE CONTACTO: 976 218 888 - [www.aragonsigloxxi.com](http://www.aragonsigloxxi.com)

JUNIO 2019

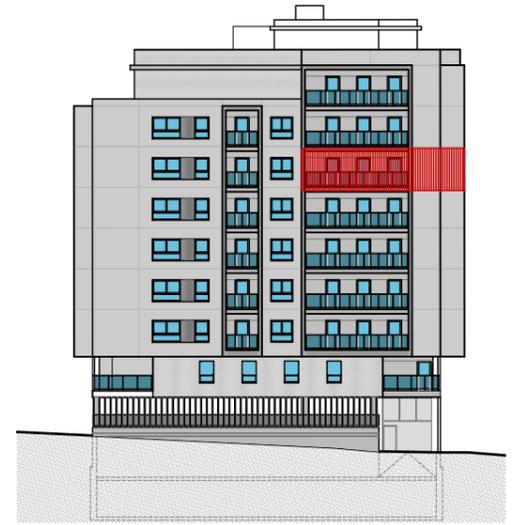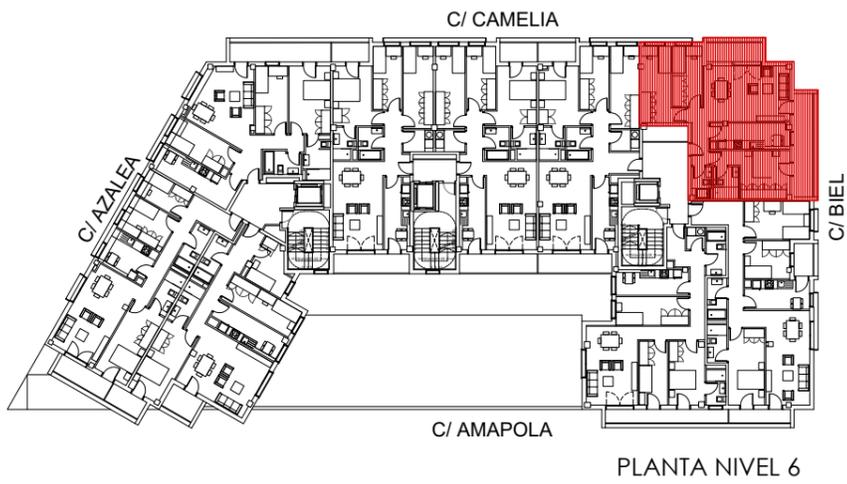

ALZADO ESTE

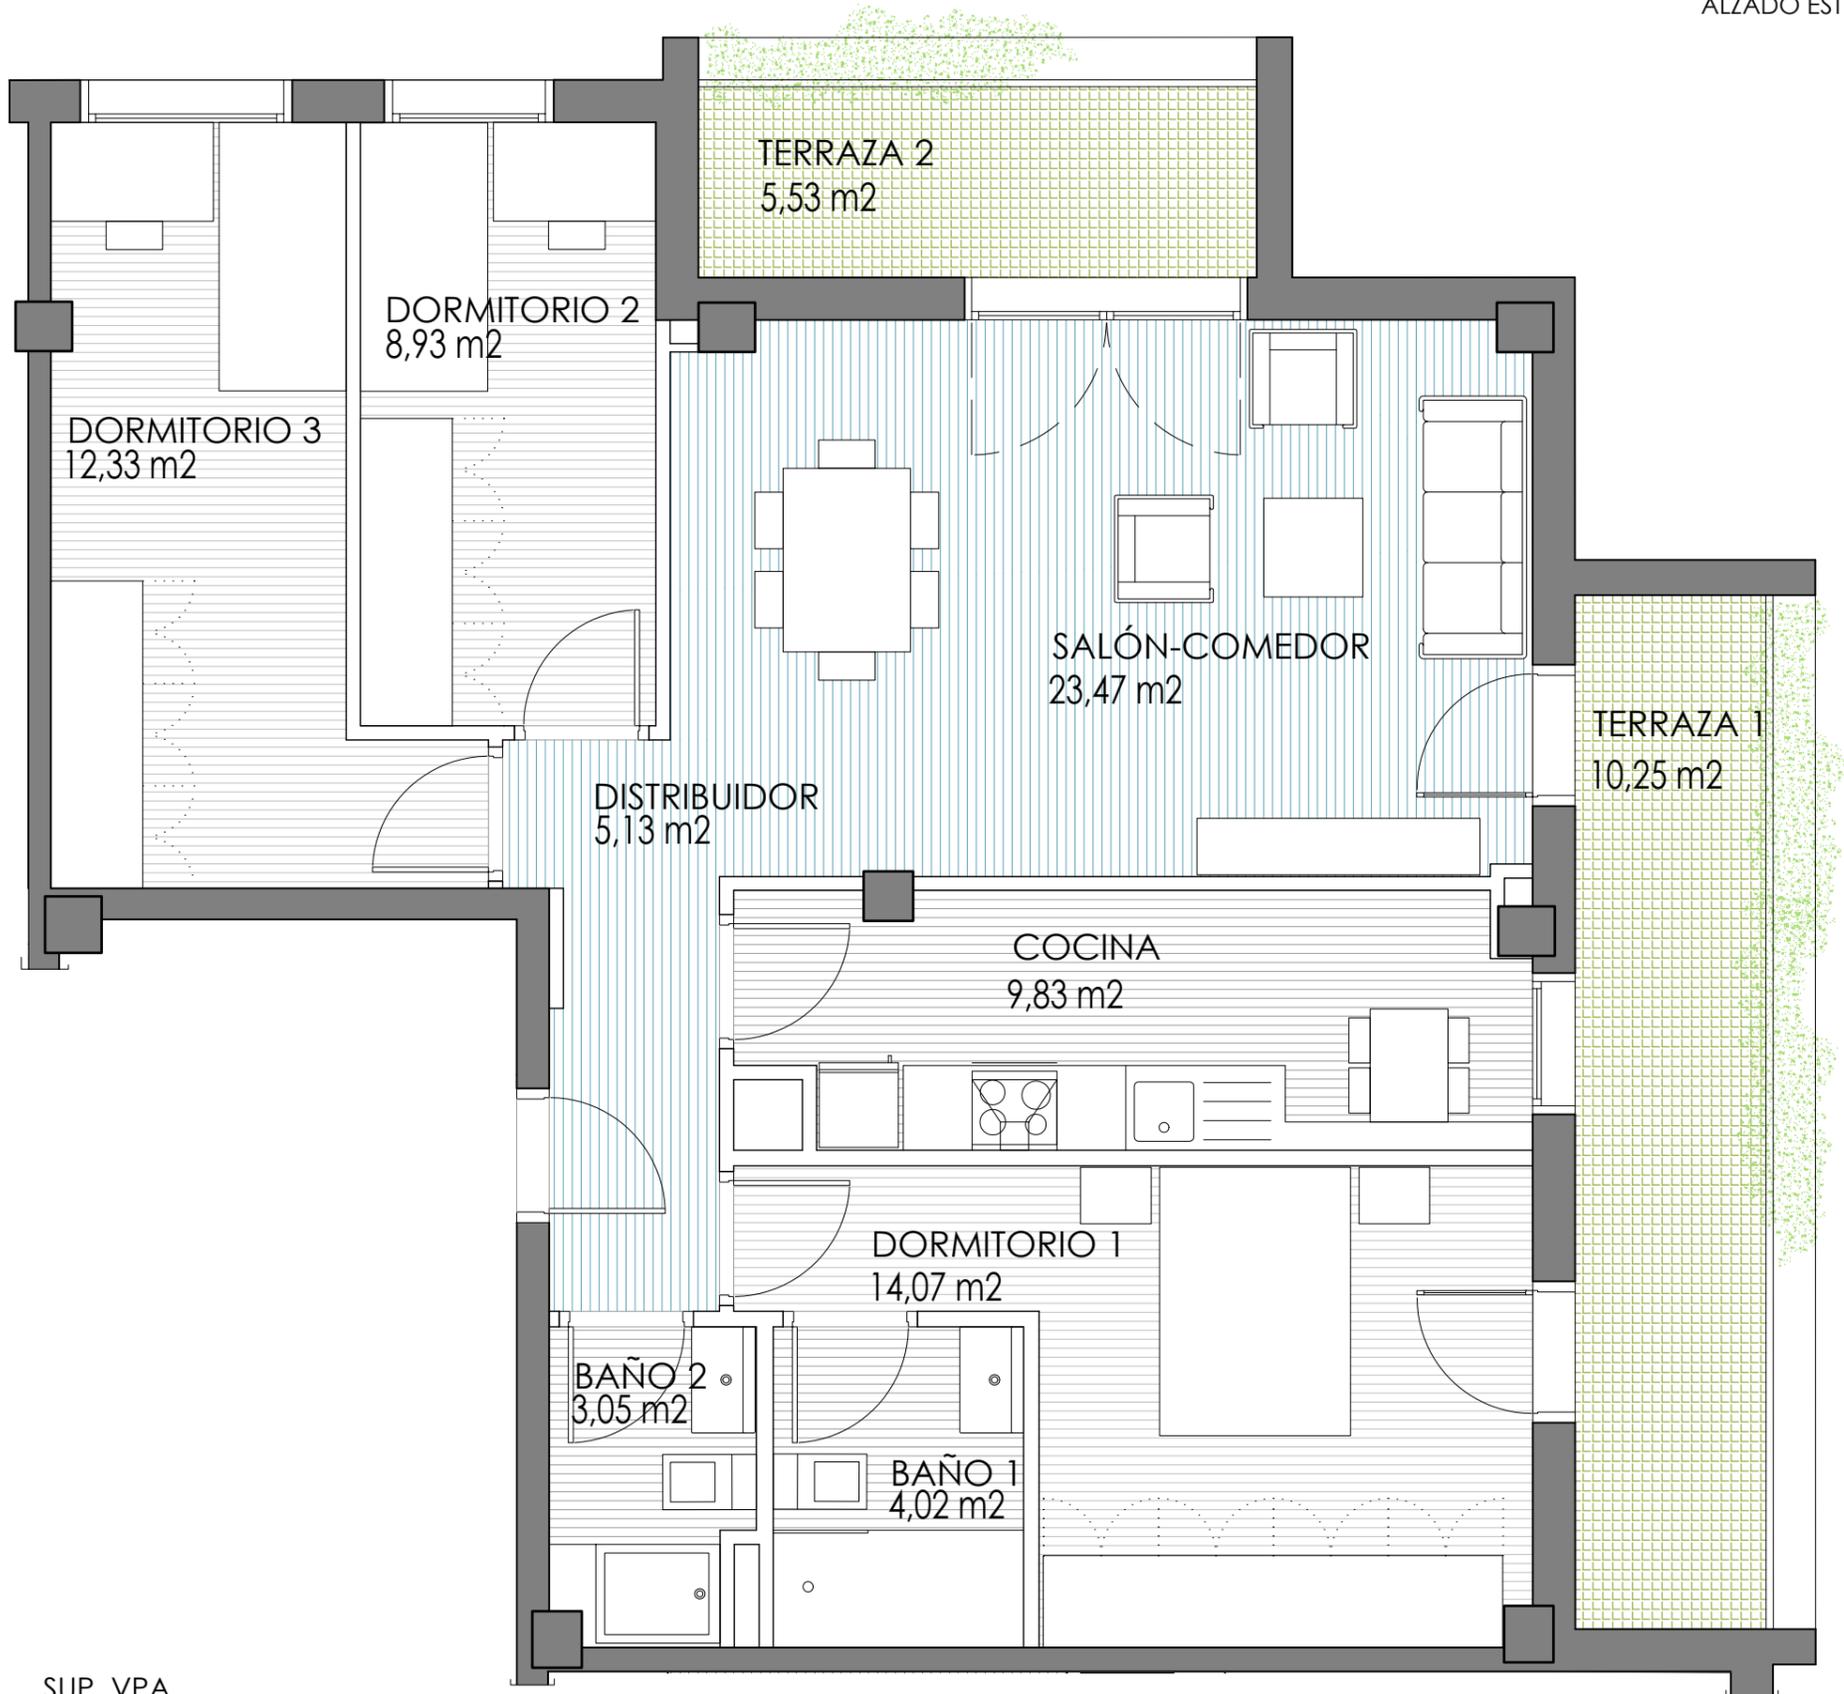

SUP. VPA	
SUP. ÚTIL INTERIOR	80,83 m <sup>2</sup>
SUP. ÚTIL EXTERIOR	7,89 m <sup>2</sup>
<b>SUP. ÚTIL TOTAL</b>	<b>88,72 m<sup>2</sup></b>

1:50



EDIFICIO



PROMOTORA



**PORTAL 3 - PLANTA 6 - VIVIENDA B**

SITUACIÓN

**ÁREA G-57-4 - PARCELA A  
CALLE BIEL - ZARAGOZA**

FASE: PROYECTO BÁSICO


**62** VIVIENDAS **VPA**  
APARCAMIENTO Y TRASTEROS

NOTA: LA PRESENTE FICHA DE VIVIENDA ES ORIENTATIVA, EN BASE AL PROYECTO BÁSICO.


LA PROMOTORA SE RESERVA EL DERECHO DE EFECTUAR EN OBRA LAS MODIFICACIONES QUE OFICIALMENTE LE FUEREN IMPUESTAS POR LA AUTORIDAD COMPETENTE, ASÍ COMO AQUELLAS OTRAS QUE VENGAN MOTIVADAS POR EXIGENCIAS TÉCNICAS O JURÍDICAS PUESTAS DE MANIFIESTO DURANTE LA EJECUCIÓN DEL PROYECTO O DURANTE SU CONSTRUCCIÓN. ESTA FICHA NO CONSTITUYE DOCUMENTO CONTRACTUAL.

INFORMACIÓN DE CONTACTO: 976 218 888 - [www.aragonsigloxxi.com](http://www.aragonsigloxxi.com)

JUNIO 2019

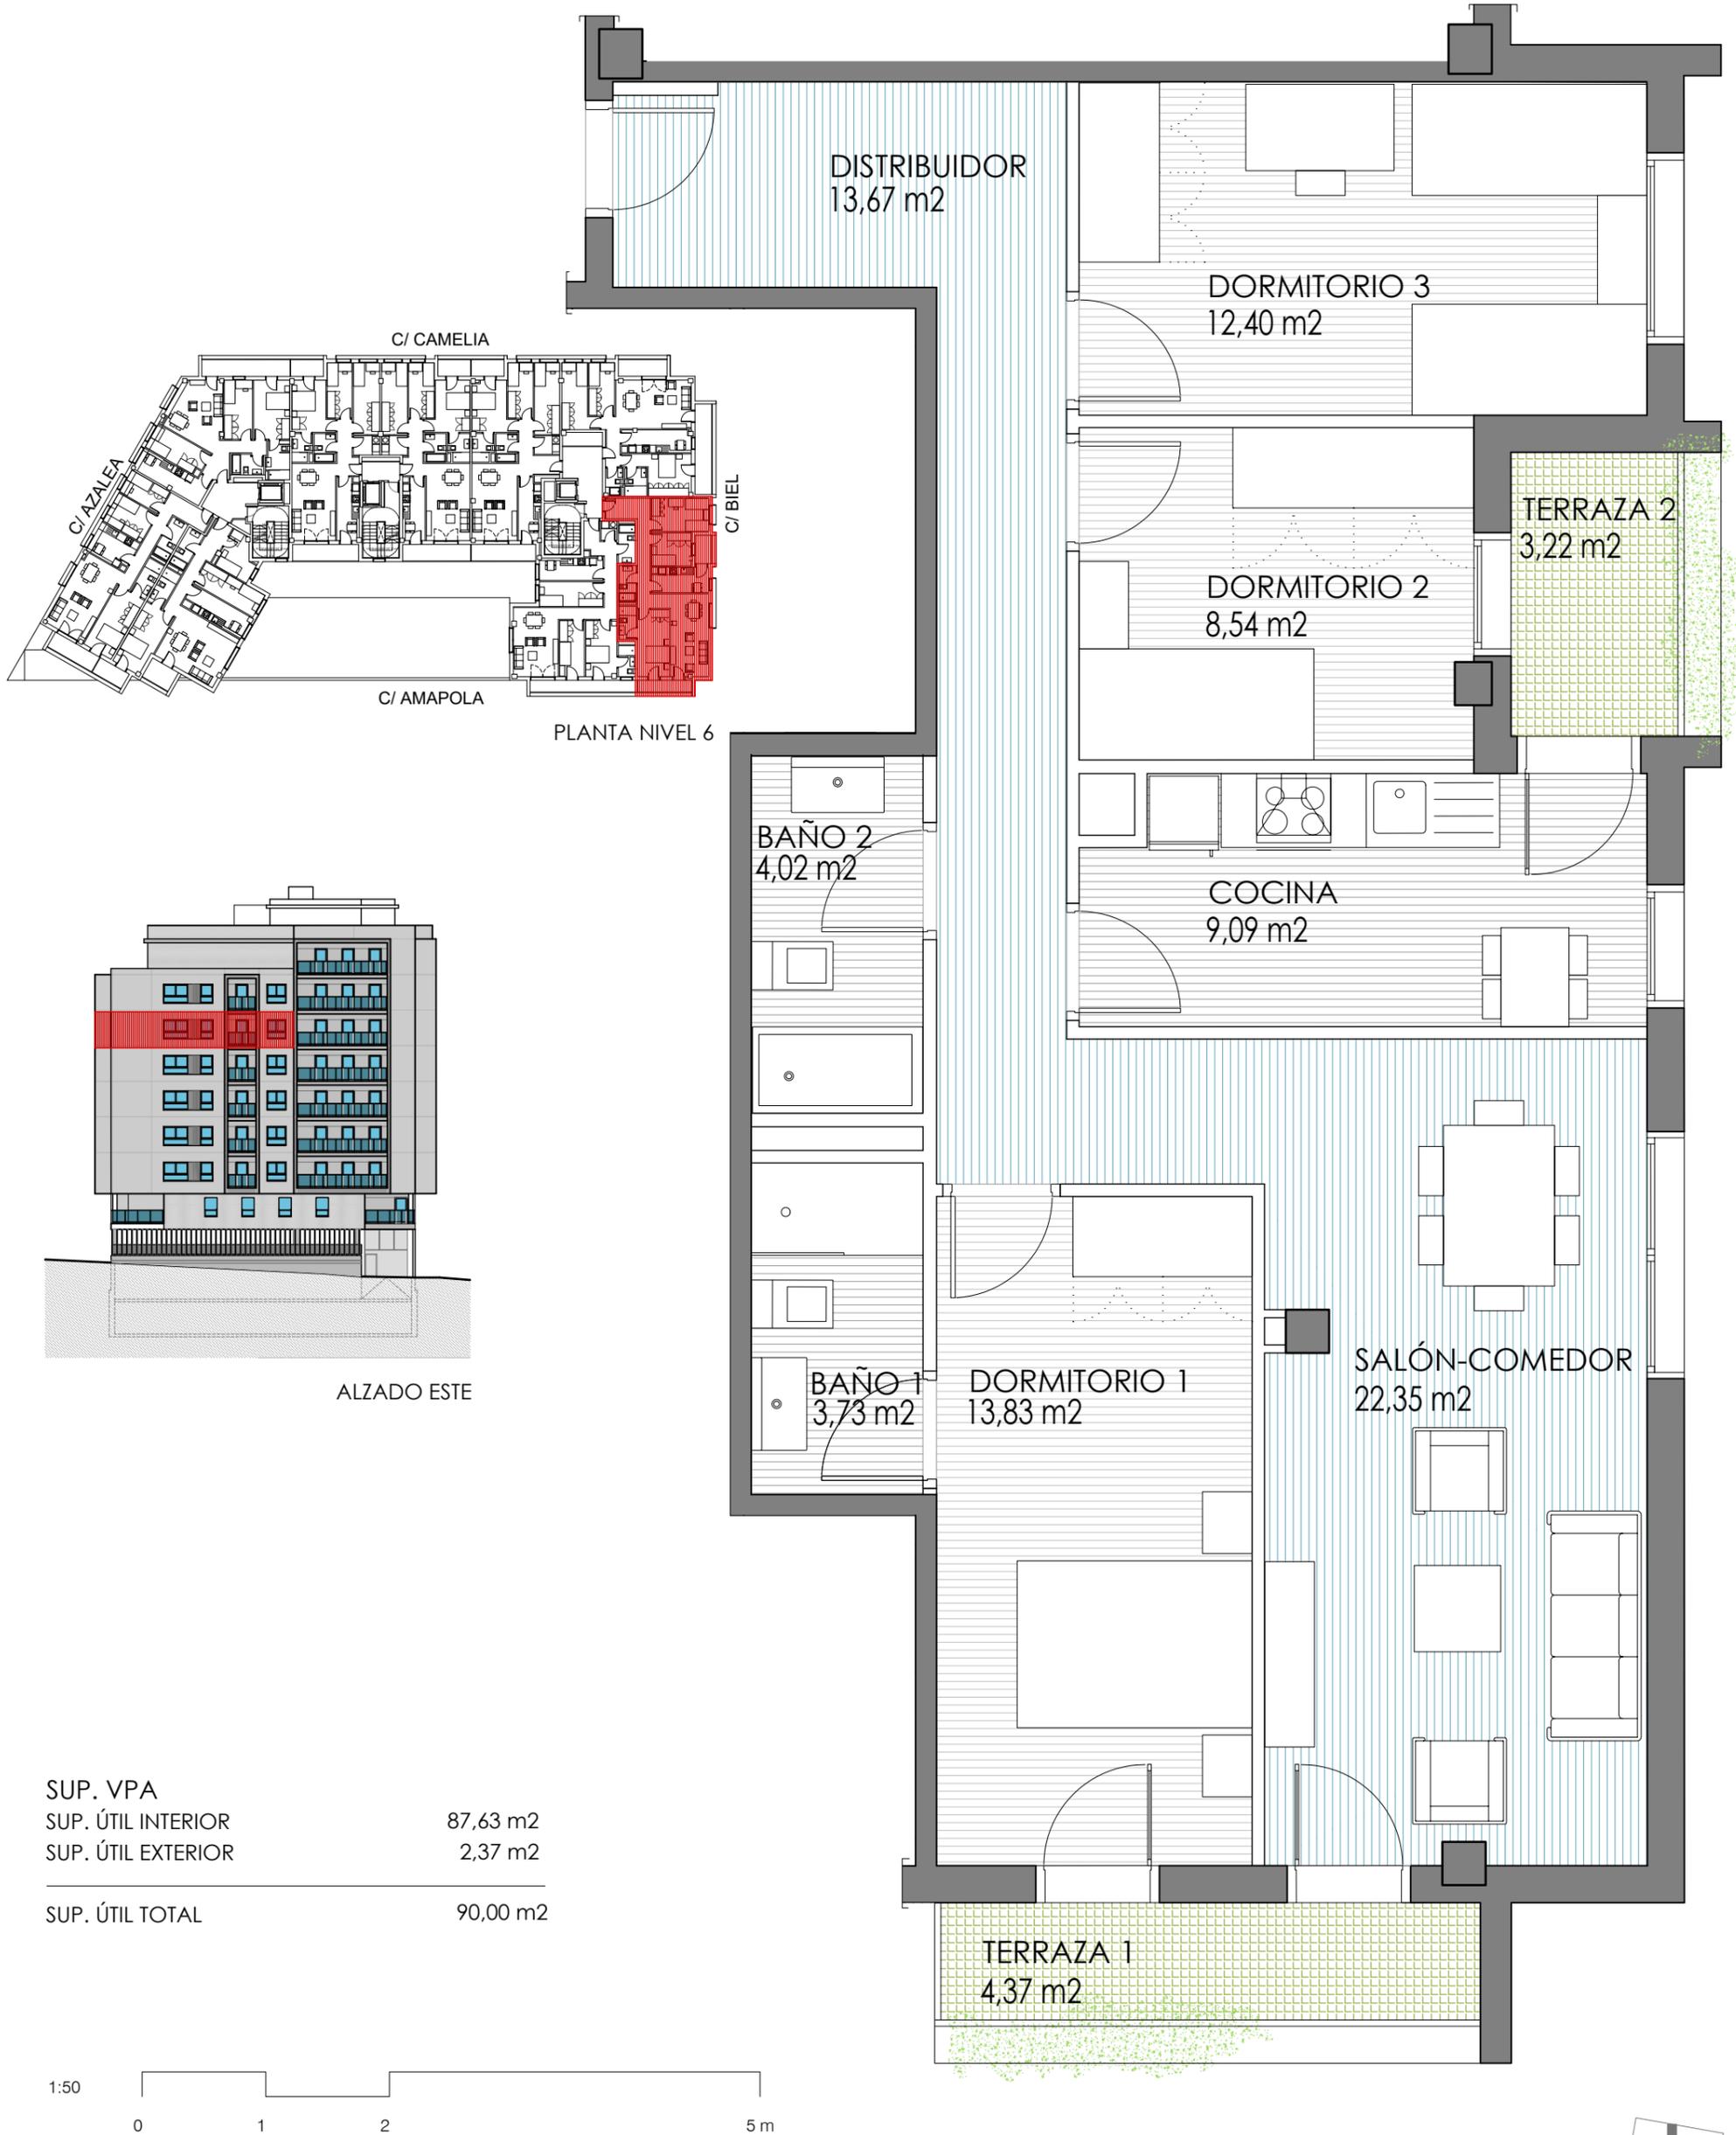

SUP. VPA	
SUP. ÚTIL INTERIOR	87,63 m <sup>2</sup>
SUP. ÚTIL EXTERIOR	2,37 m <sup>2</sup>
<b>SUP. ÚTIL TOTAL</b>	<b>90,00 m<sup>2</sup></b>

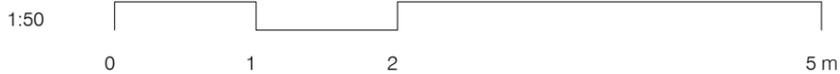

EDIFICIO



PROMOTORA



**PORTAL 3 - PLANTA 6 - VIVIENDA C**

SITUACIÓN

**ÁREA G-57-4 - PARCELA A  
CALLE BIEL - ZARAGOZA**

FASE: PROYECTO BÁSICO


**62** VIVIENDAS **VPA**  
APARCAMIENTO Y TRASTEROS

NOTA: LA PRESENTE FICHA DE VIVIENDA ES ORIENTATIVA, EN BASE AL PROYECTO BÁSICO.

LA PROMOTORA SE RESERVA EL DERECHO DE EFECTUAR EN OBRA LAS MODIFICACIONES QUE OFICIALMENTE LE FUESEN IMPUESTAS POR LA AUTORIDAD COMPETENTE, ASÍ COMO AQUELLAS OTRAS QUE VENGAN MOTIVADAS POR EXIGENCIAS TÉCNICAS O JURÍDICAS PUESTAS DE MANIFIESTO DURANTE LA EJECUCIÓN DEL PROYECTO O DURANTE SU CONSTRUCCIÓN. ESTA FICHA NO CONSTITUYE DOCUMENTO CONTRACTUAL.

INFORMACIÓN DE CONTACTO: 976 218 888 - [www.aragonsigloxxi.com](http://www.aragonsigloxxi.com)


JUNIO 2019

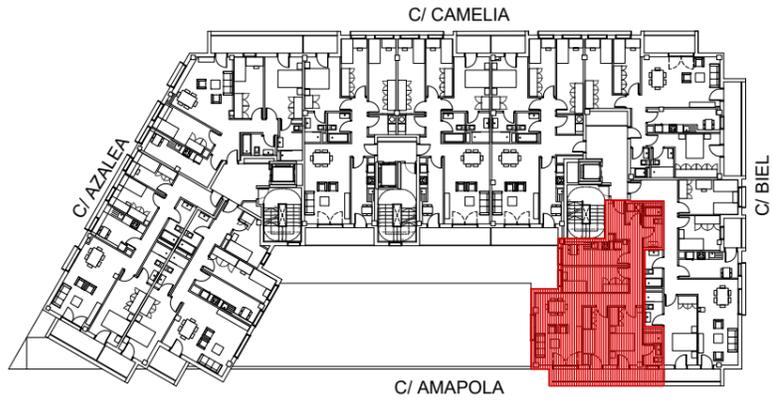



PLANTA NIVEL 6



ALZADO SUR

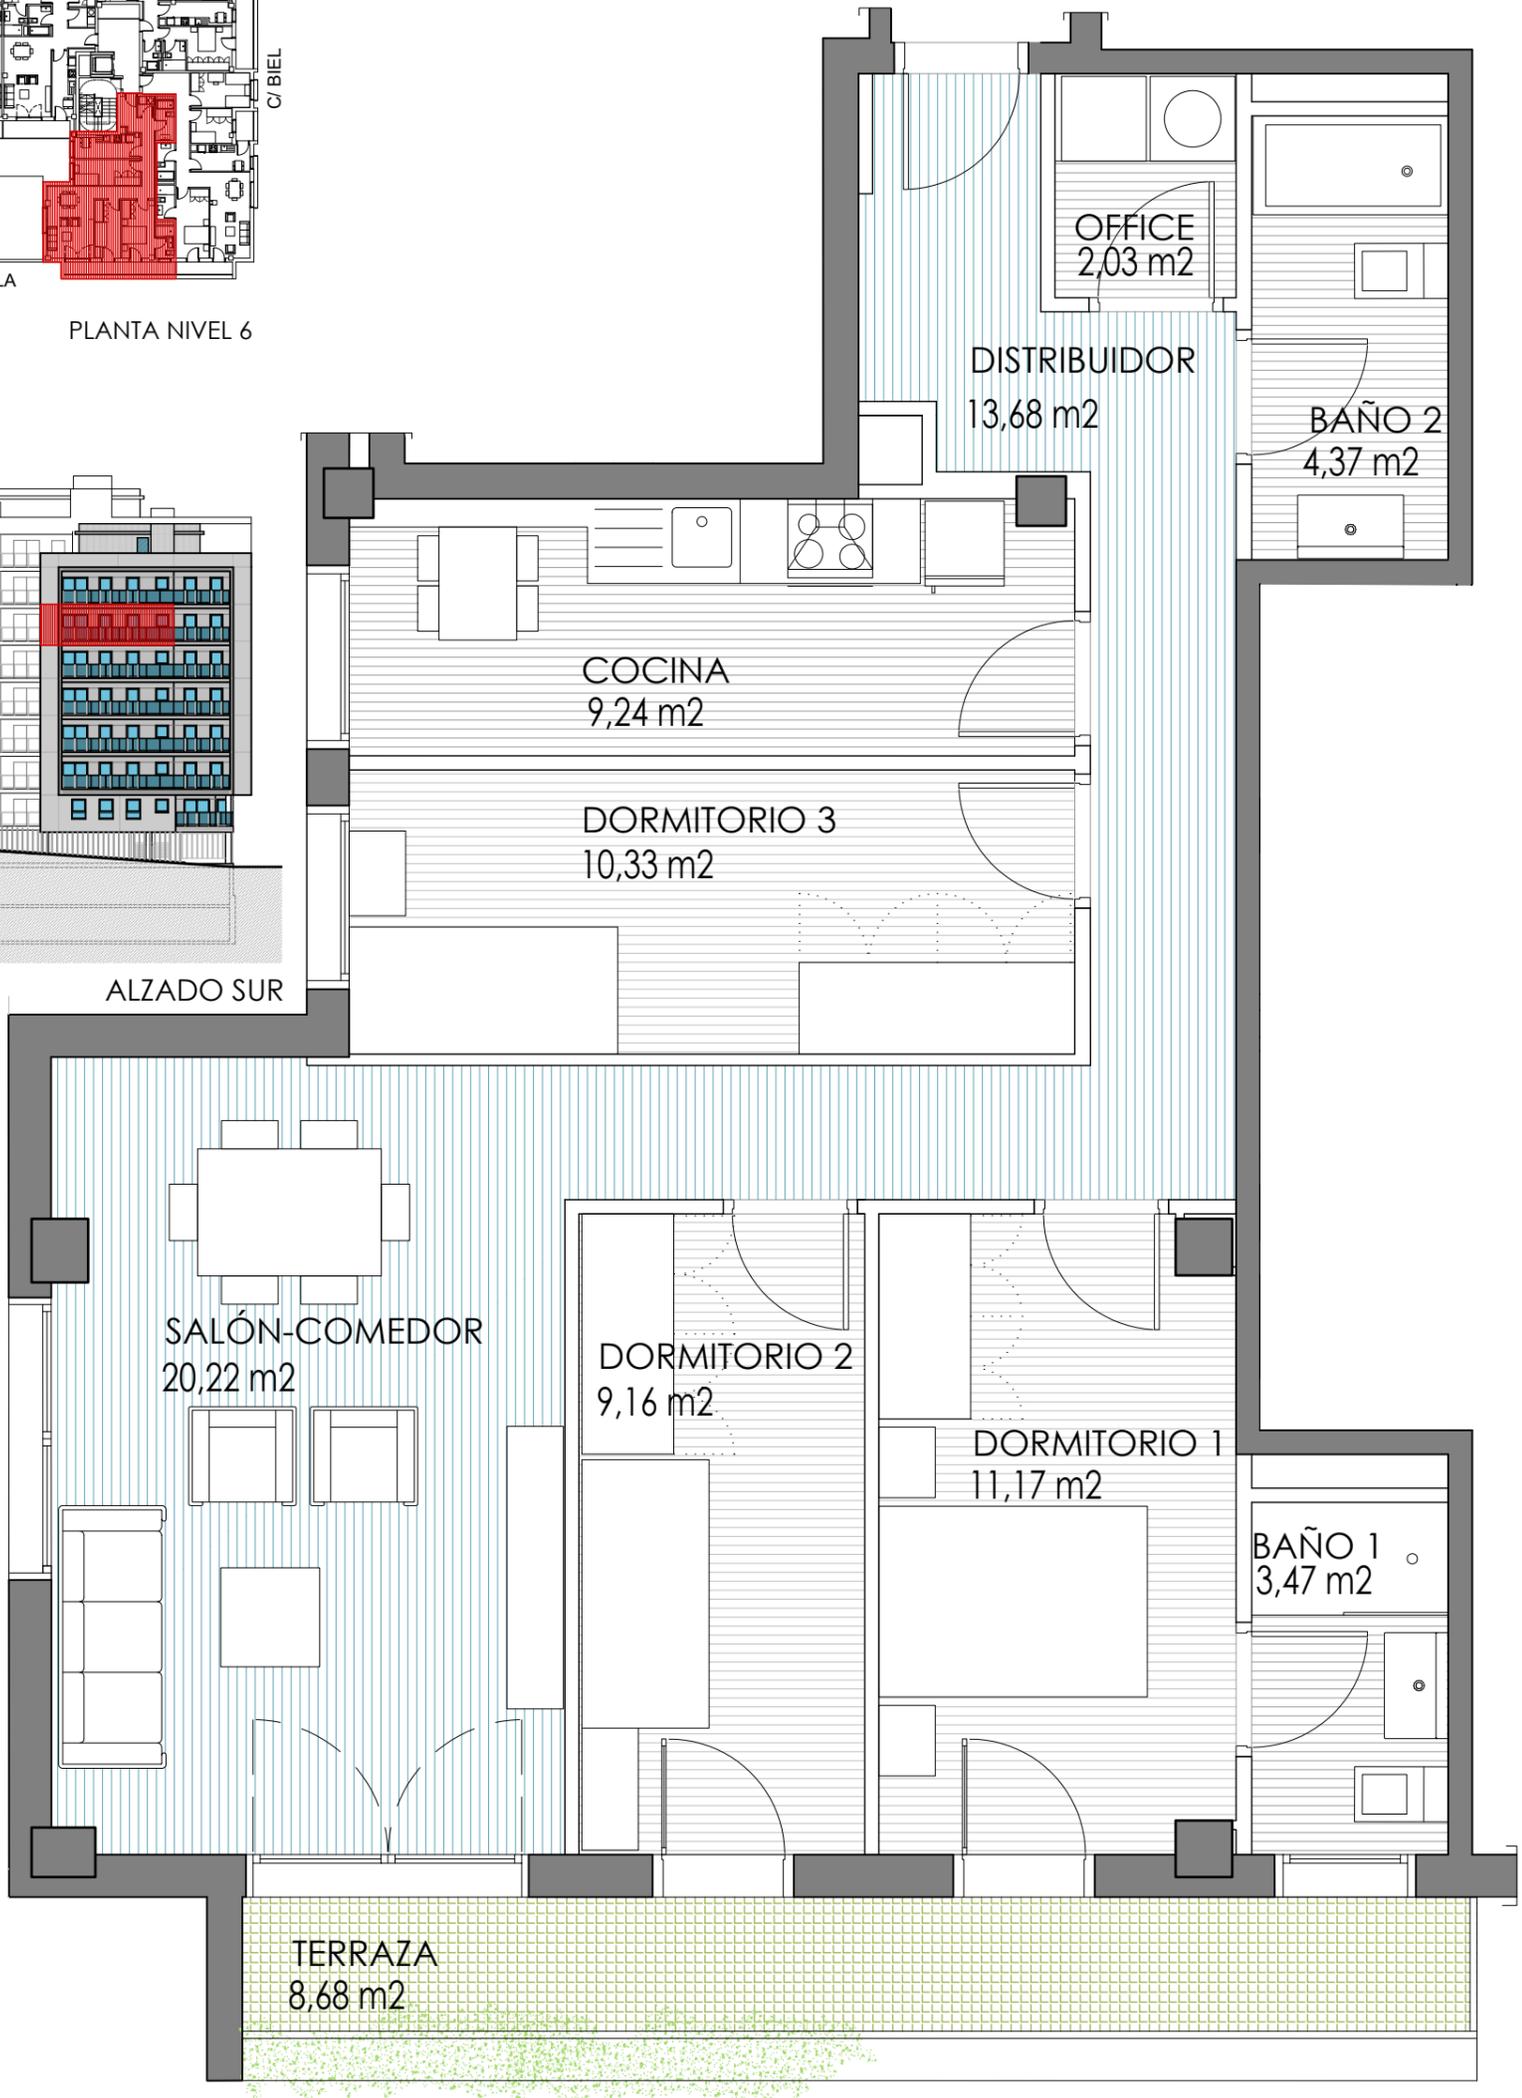

SUP. VPA	
SUP. ÚTIL INTERIOR	83,67 m <sup>2</sup>
SUP. ÚTIL EXTERIOR	4,34 m <sup>2</sup>
<b>SUP. ÚTIL TOTAL</b>	<b>88,01 m<sup>2</sup></b>


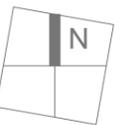
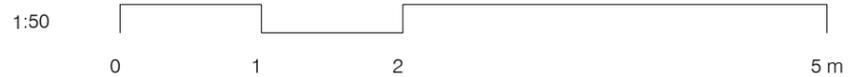


**PORTAL 3 - PLANTA 6 - VIVIENDA D**



SITUACIÓN  
**ÁREA G-57-4 - PARCELA A**  
**CALLE BIEL - ZARAGOZA**

FASE: PROYECTO BÁSICO  
**62** VIVIENDAS **VPA**  
 APARCAMIENTO Y TRASTEROS

NOTA: LA PRESENTE FICHA DE VIVIENDA ES ORIENTATIVA, EN BASE AL PROYECTO BÁSICO.  
 LA PROMOTORA SE RESERVA EL DERECHO DE EFECTUAR EN OBRA LAS MODIFICACIONES QUE OFICIALMENTE LE FUESEN IMPUESTAS POR LA AUTORIDAD COMPETENTE, ASÍ COMO AQUELLAS OTRAS QUE VENGAN MOTIVADAS POR EXIGENCIAS TÉCNICAS O JURÍDICAS PUESTAS DE MANIFIESTO DURANTE LA EJECUCIÓN DEL PROYECTO O DURANTE SU CONSTRUCCIÓN.  
 ESTA FICHA NO CONSTITUYE DOCUMENTO CONTRACTUAL.

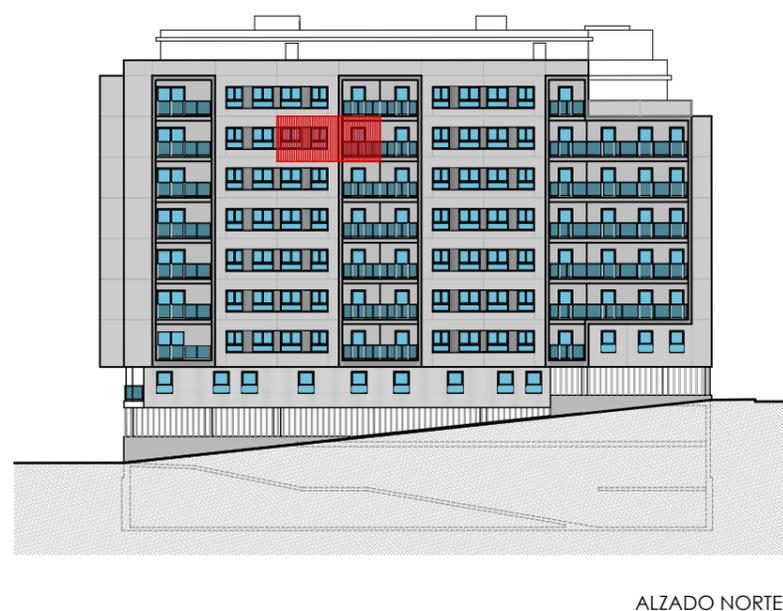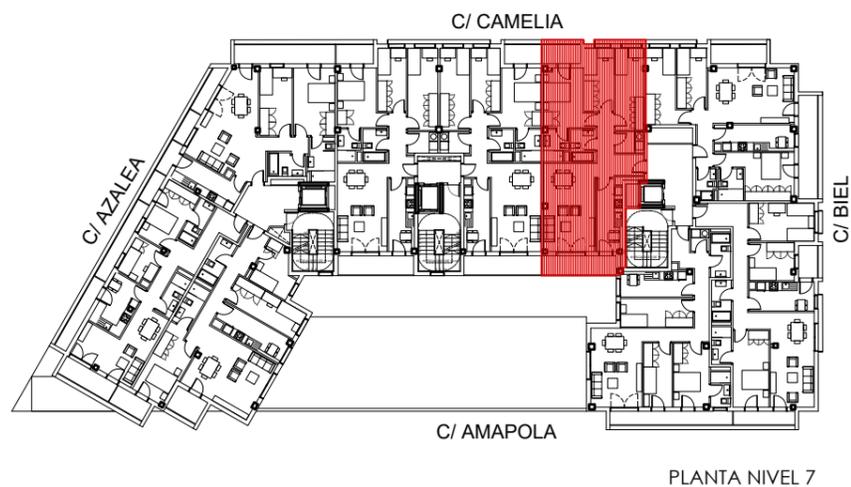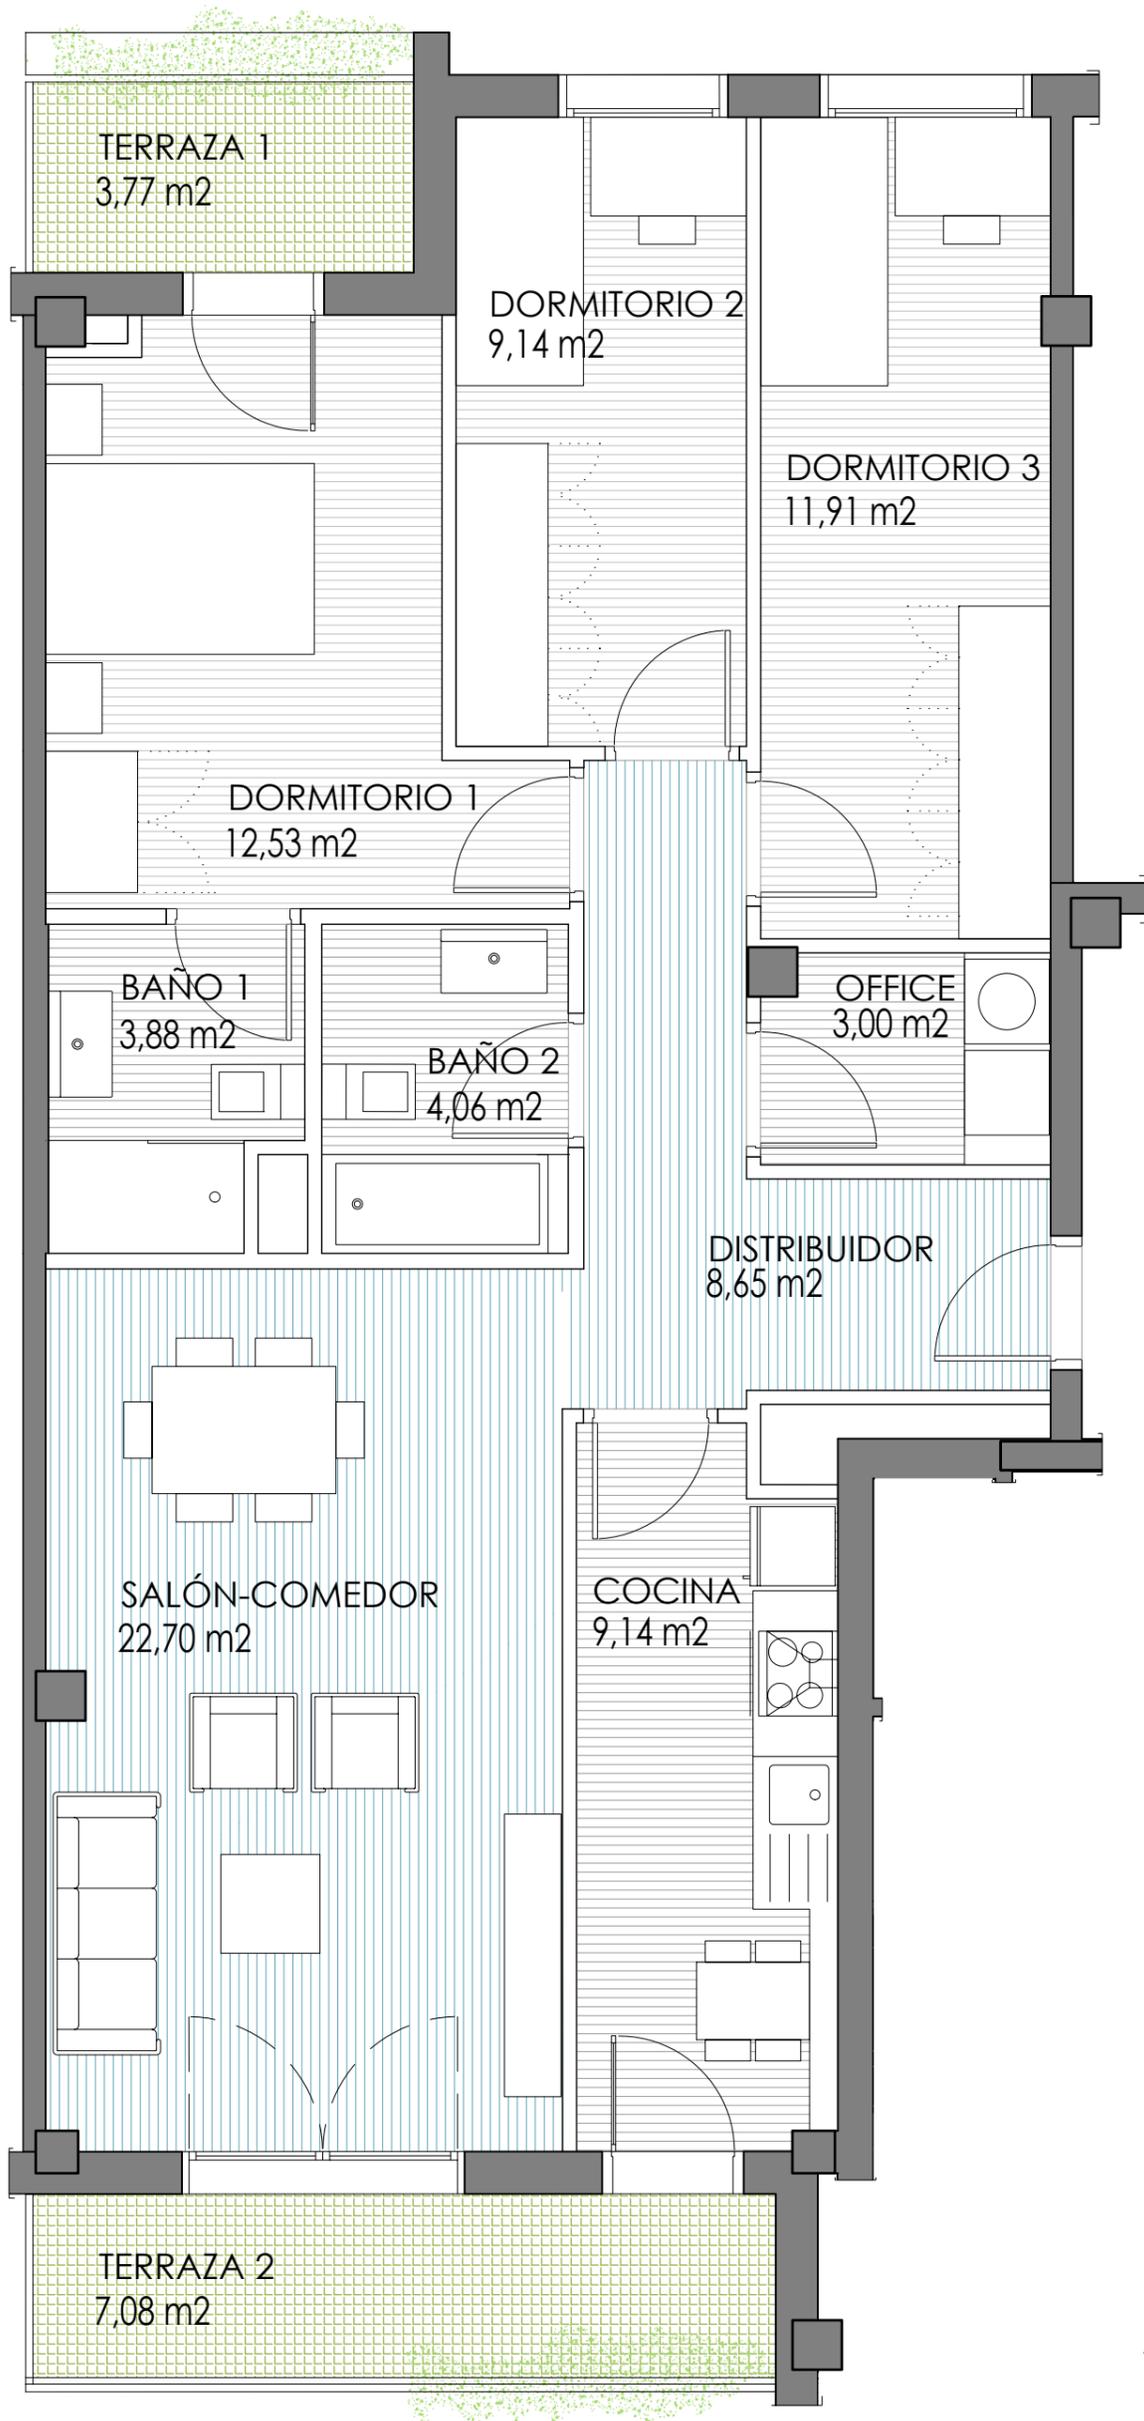

SUP. VPA	
SUP. ÚTIL INTERIOR	85,01 m <sup>2</sup>
SUP. ÚTIL EXTERIOR	4,99 m <sup>2</sup>
<b>SUP. ÚTIL TOTAL</b>	<b>90,00 m<sup>2</sup></b>

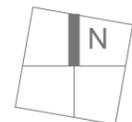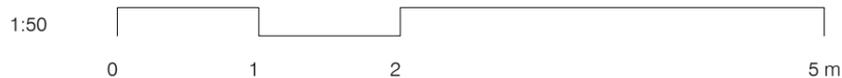

EDIFICIO

**elburi**  
residencial

PROMOTORA

Residencial  
**Los Prunos**  
UTE IMPRENTA

MIN  
50 años

**PORTAL 3 - PLANTA 7 - VIVIENDA A**

SITUACIÓN

**ÁREA G-57-4 - PARCELA A  
CALLE BIEL - ZARAGOZA**

FASE: PROYECTO BÁSICO


**62** VIVIENDAS  
APARCAMIENTO Y TRASTEROS  
**VPA**

NOTA: LA PRESENTE FICHA DE VIVIENDA ES ORIENTATIVA, EN BASE AL PROYECTO BÁSICO.

LA PROMOTORA SE RESERVA EL DERECHO DE EFECTUAR EN OBRA LAS MODIFICACIONES QUE OFICIALMENTE LE FUESEN IMPUESTAS POR LA AUTORIDAD COMPETENTE, ASÍ COMO AQUELLAS OTRAS QUE VENGAN MOTIVADAS POR EXIGENCIAS TÉCNICAS O JURÍDICAS PUESTAS DE MANIFIESTO DURANTE LA EJECUCIÓN DEL PROYECTO O DURANTE SU CONSTRUCCIÓN.  
ESTA FICHA NO CONSTITUYE DOCUMENTO CONTRACTUAL.

INFORMACIÓN DE CONTACTO: 976 218 888 - [www.aragonsigloxxi.com](http://www.aragonsigloxxi.com)


JUNIO 2019

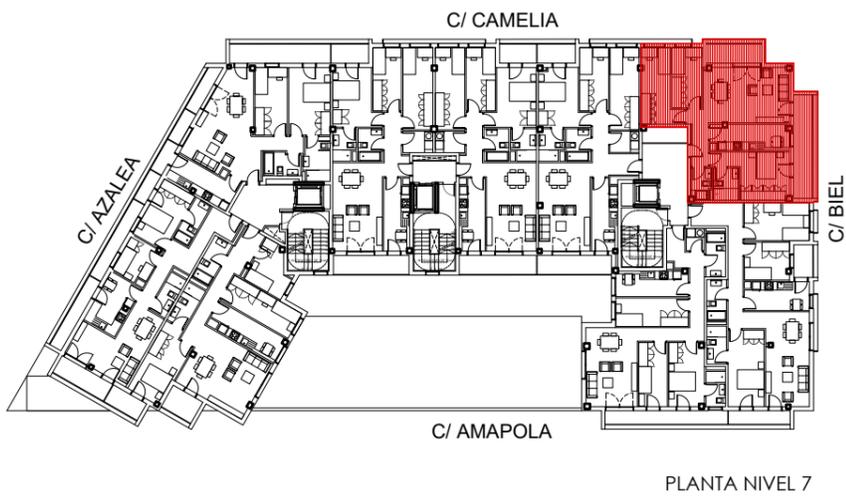

PLANTA NIVEL 7



ALZADO NORTE

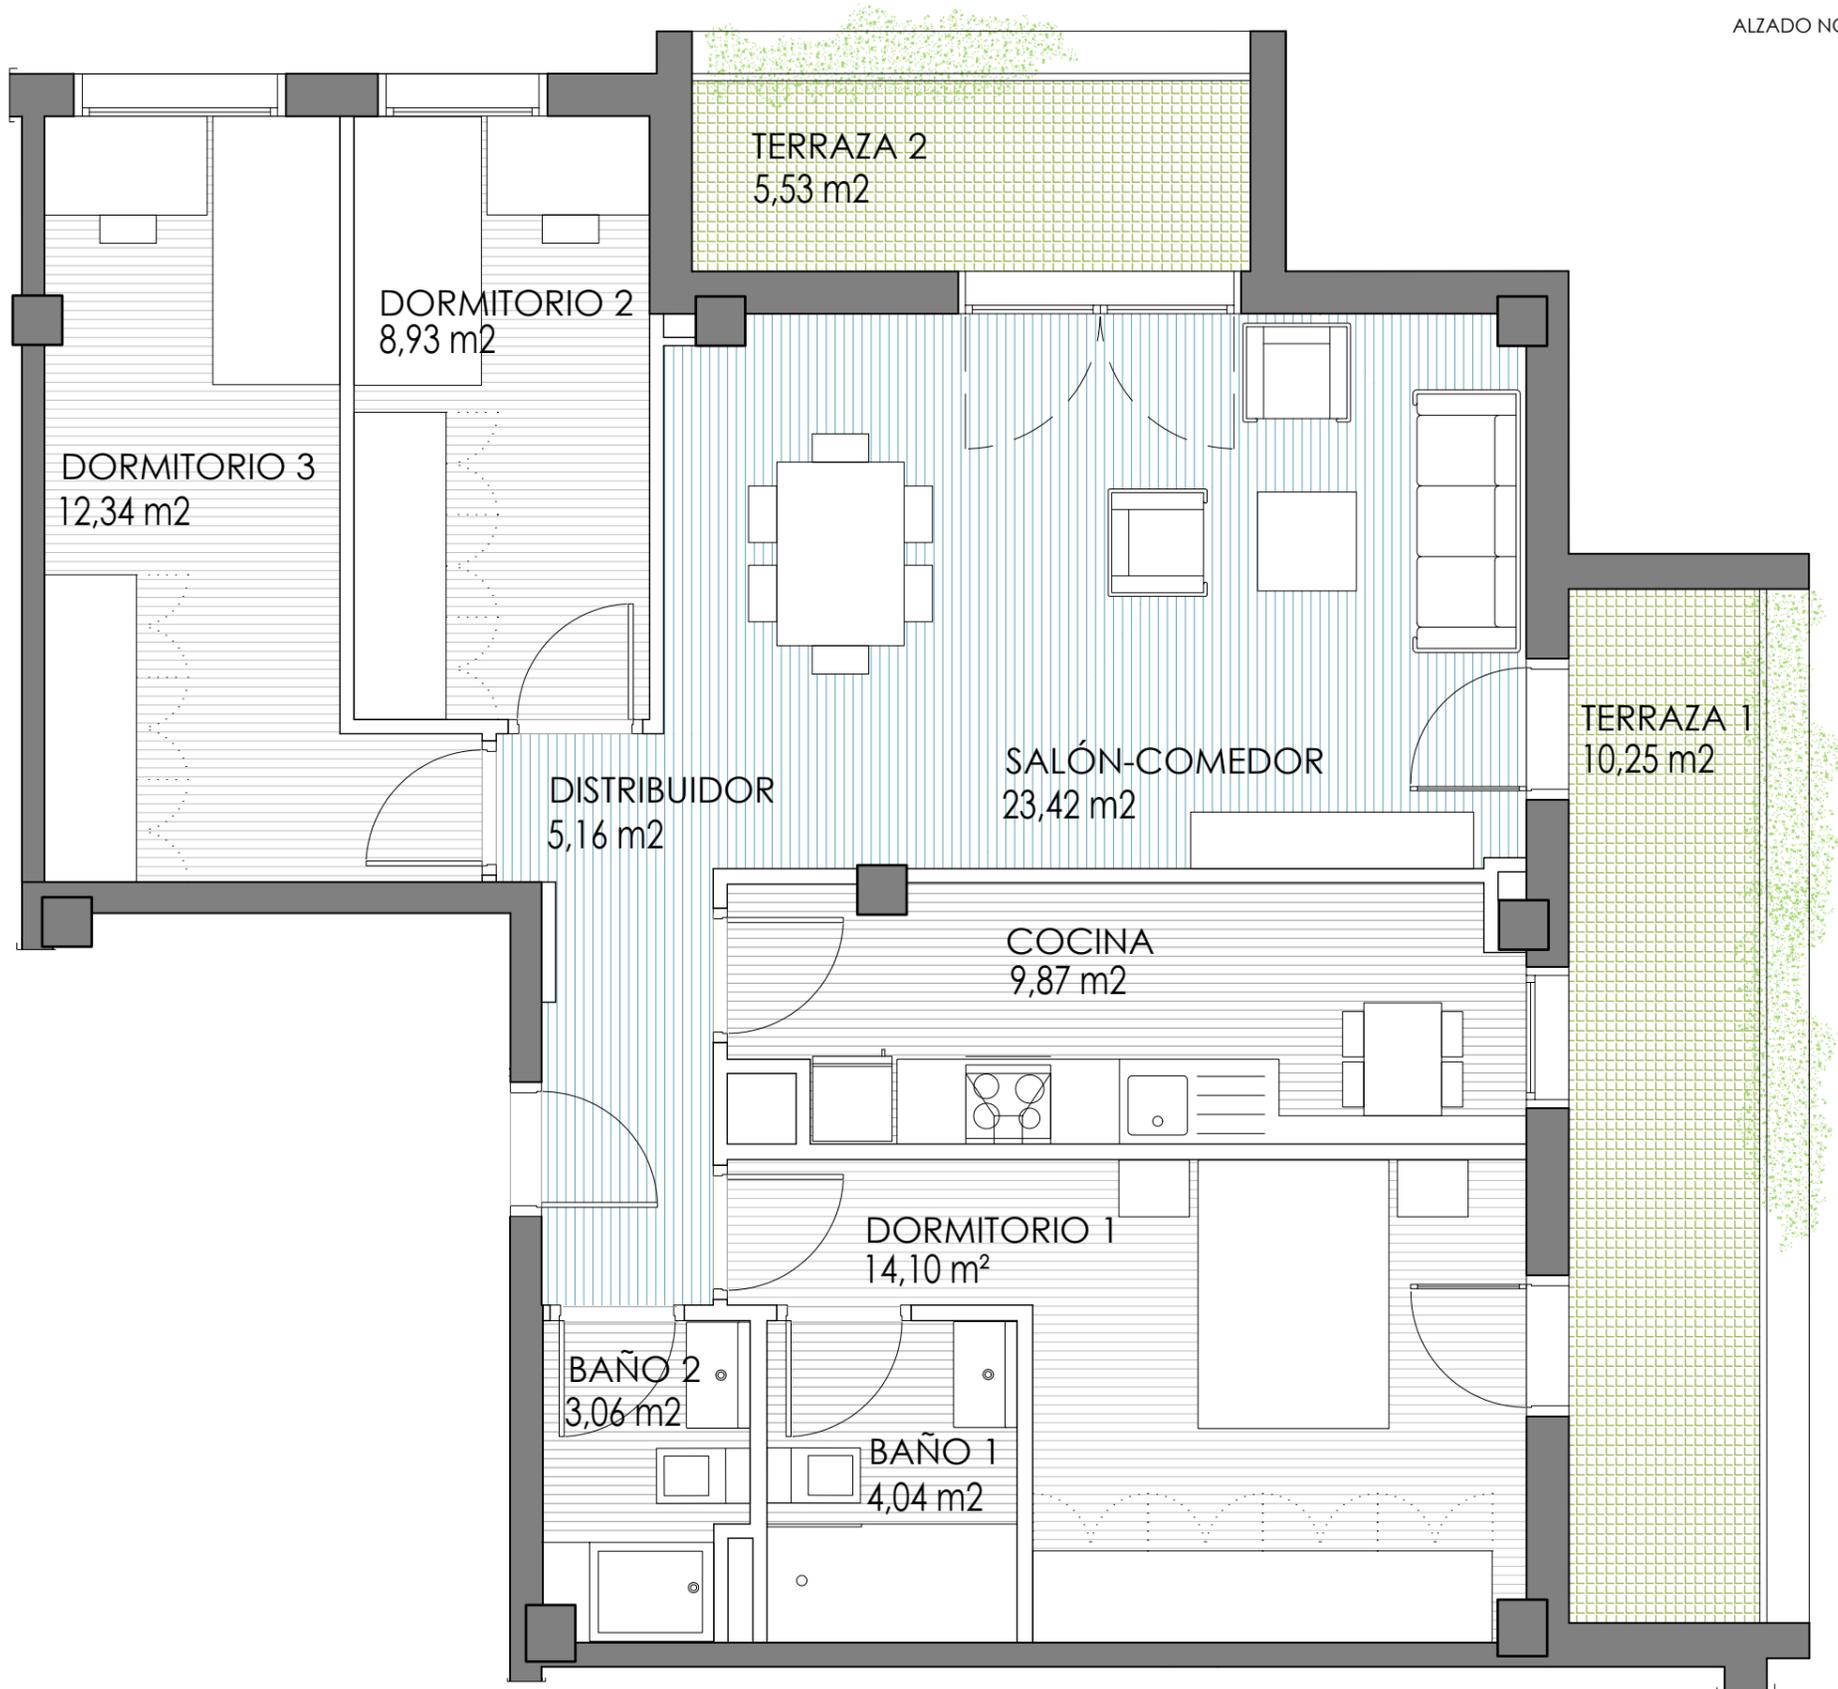

SUP. VPA	
SUP. ÚTIL INTERIOR	80,92 m <sup>2</sup>
SUP. ÚTIL EXTERIOR	7,89 m <sup>2</sup>
<b>SUP. ÚTIL TOTAL</b>	<b>88,81 m<sup>2</sup></b>

1:50



EDIFICIO



PROMOTORA



**PORTAL 3 - PLANTA 7 - VIVIENDA B**


SITUACIÓN

**ÁREA G-57-4 - PARCELA A  
CALLE BIEL - ZARAGOZA**


FASE: PROYECTO BÁSICO

**62** VIVIENDAS **VPA**  
APARCAMIENTO Y TRASTEROS

NOTA: LA PRESENTE FICHA DE VIVIENDA ES ORIENTATIVA, EN BASE AL PROYECTO BÁSICO.  
LA PROMOTORA SE RESERVA EL DERECHO DE EFECTUAR EN OBRA LAS MODIFICACIONES QUE OFICIALMENTE LE FUESEN IMPUESTAS POR LA AUTORIDAD COMPETENTE, ASÍ COMO AQUELLAS OTRAS QUE VENGAN MOTIVADAS POR EXIGENCIAS TÉCNICAS O JURÍDICAS PUESTAS DE MANIFIESTO DURANTE LA EJECUCIÓN DEL PROYECTO O DURANTE SU CONSTRUCCIÓN.  
ESTA FICHA NO CONSTITUYE DOCUMENTO CONTRACTUAL.

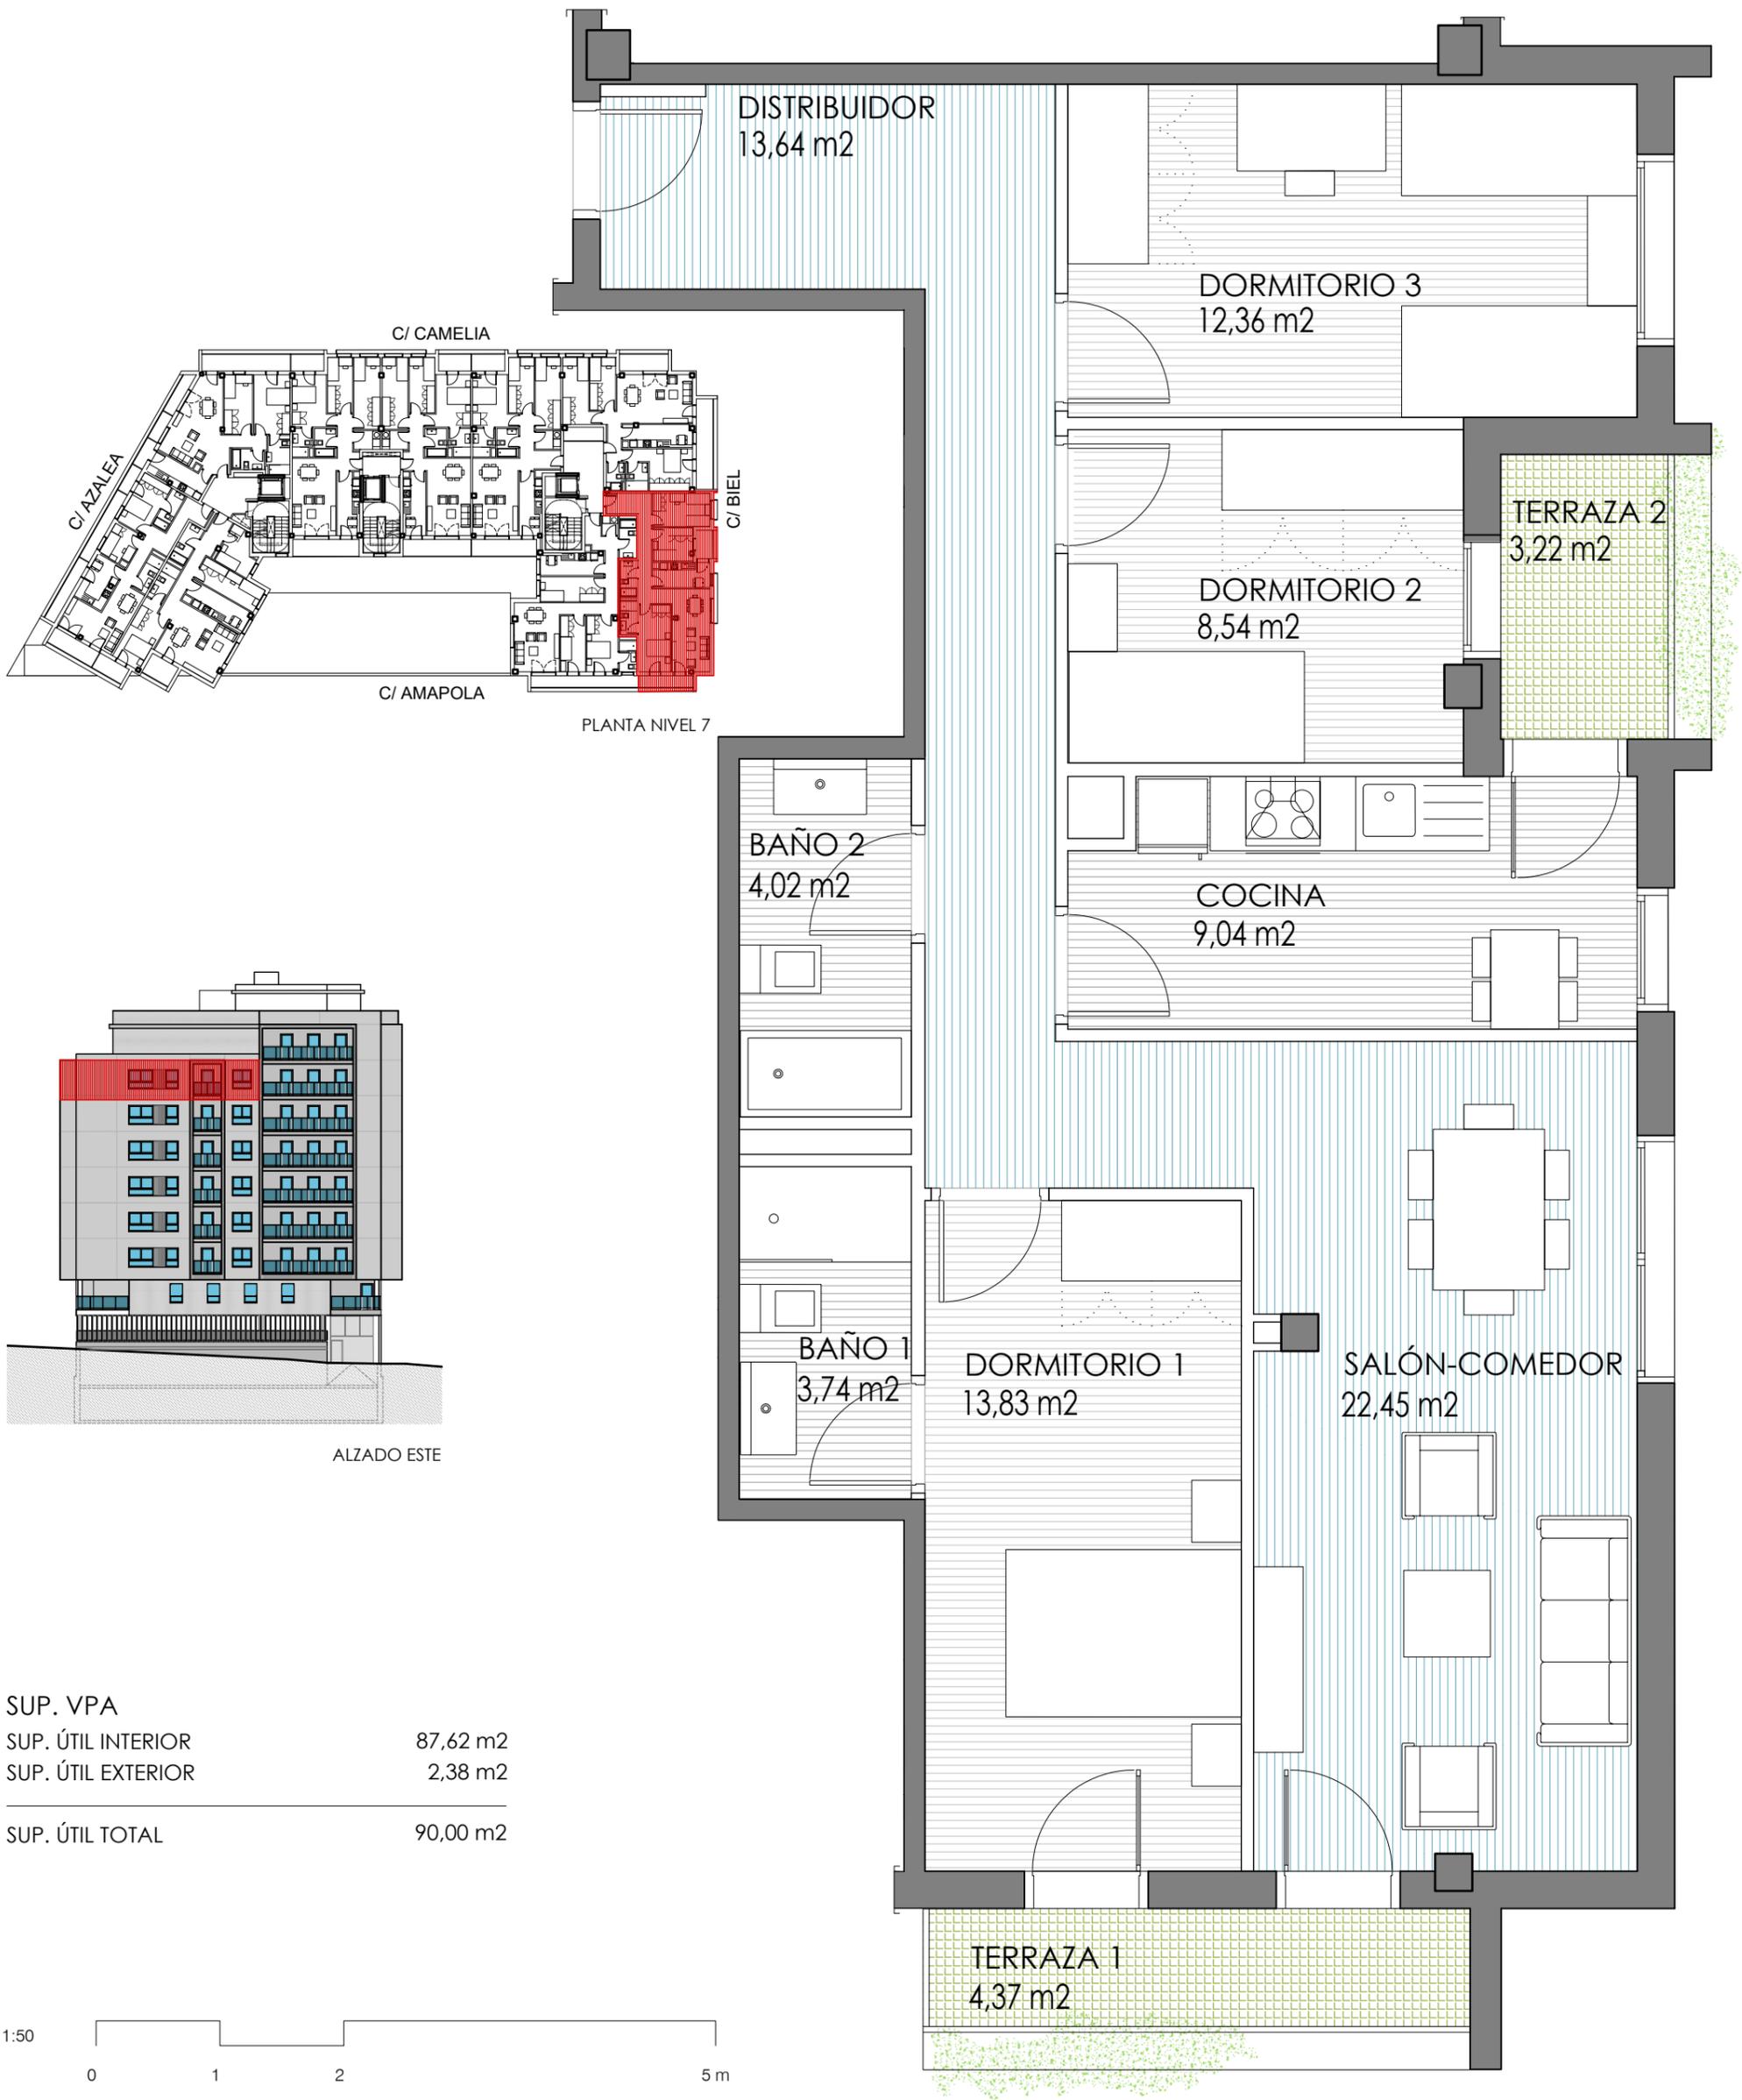

SUP. VPA	
SUP. ÚTIL INTERIOR	87,62 m <sup>2</sup>
SUP. ÚTIL EXTERIOR	2,38 m <sup>2</sup>
<b>SUP. ÚTIL TOTAL</b>	<b>90,00 m<sup>2</sup></b>

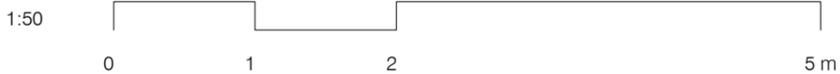

EDIFICIO

**el buri**  
residencial

PROMOTORA

Residencial  
**Los Prunos**  
UTE IMPRENTA



**PORTAL 3 - PLANTA 7 - VIVIENDA C**

SITUACIÓN

**ÁREA G-57-4 - PARCELA A  
CALLE BIEL - ZARAGOZA**

FASE: PROYECTO BÁSICO


**62** VIVIENDAS  
APARCAMIENTO Y TRASTEROS  
**VPA**

NOTA: LA PRESENTE FICHA DE VIVIENDA ES ORIENTATIVA, EN BASE AL PROYECTO BÁSICO.


LA PROMOTORA SE RESERVA EL DERECHO DE EFECTUAR EN OBRA LAS MODIFICACIONES QUE OFICIALMENTE LE FUEREN IMPUESTAS POR LA AUTORIDAD COMPETENTE, ASÍ COMO AQUELLAS OTRAS QUE VENGAN MOTIVADAS POR EXIGENCIAS TÉCNICAS O JURÍDICAS PUESTAS DE MANIFIESTO DURANTE LA EJECUCIÓN DEL PROYECTO O DURANTE SU CONSTRUCCIÓN. ESTA FICHA NO CONSTITUYE DOCUMENTO CONTRACTUAL.

INFORMACIÓN DE CONTACTO: 976 218 888 - [www.aragonsigloxxi.com](http://www.aragonsigloxxi.com)


JUNIO 2019

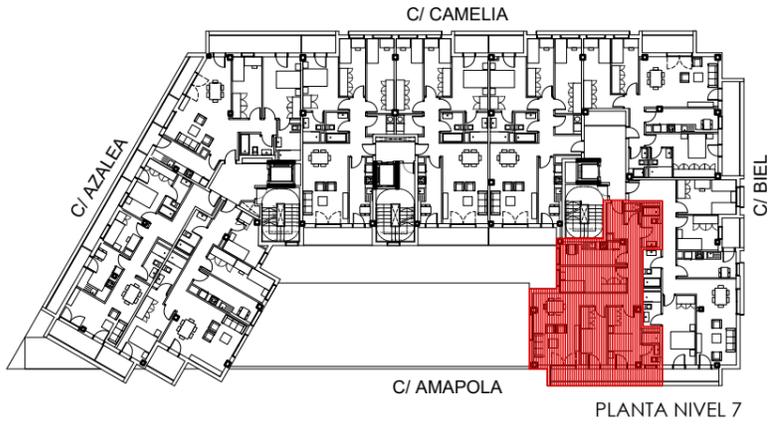

ALZADO SUR

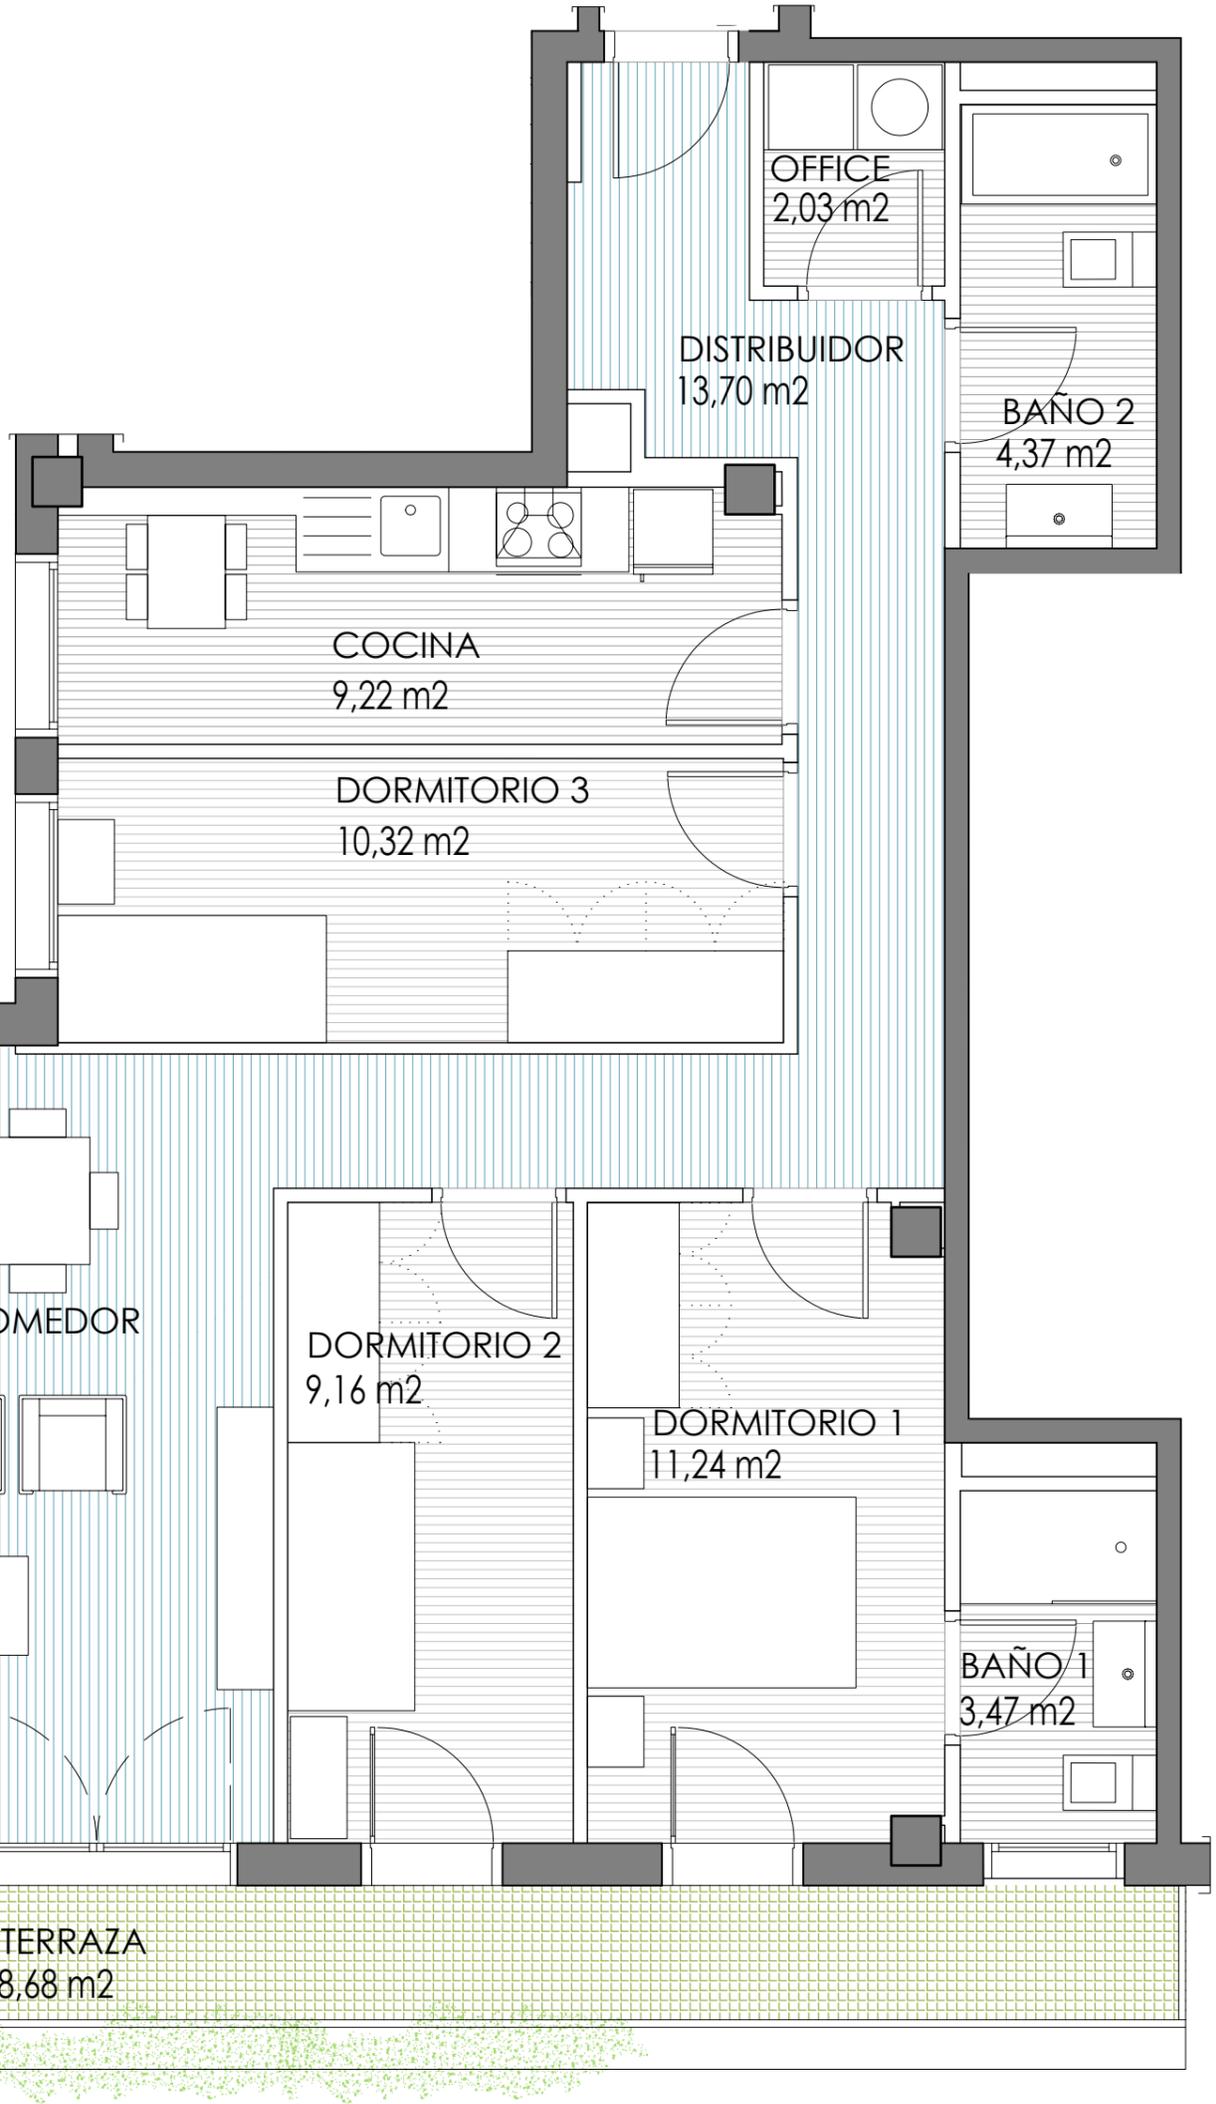

SUP. VPA	
SUP. ÚTIL INTERIOR	83,75 m <sup>2</sup>
SUP. ÚTIL EXTERIOR	4,34 m <sup>2</sup>
<b>SUP. ÚTIL TOTAL</b>	<b>88,09 m<sup>2</sup></b>

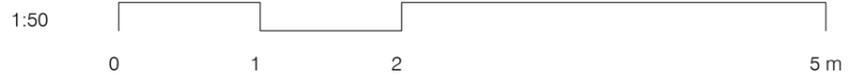

EDIFICIO



PROMOTORA



**PORTAL 3 - PLANTA 7 - VIVIENDA D**



SITUACIÓN

**ÁREA G-57-4 - PARCELA A  
CALLE BIEL - ZARAGOZA**


FASE: PROYECTO BÁSICO

**62** VIVIENDAS **VPA**  
APARCAMIENTO Y TRASTEROS

NOTA: LA PRESENTE FICHA DE VIVIENDA ES ORIENTATIVA, EN BASE AL PROYECTO BÁSICO.  
LA PROMOTORA SE RESERVA EL DERECHO DE EFECTUAR EN OBRA LAS MODIFICACIONES QUE OFICIALMENTE LE FUESEN IMPUESTAS POR LA AUTORIDAD COMPETENTE, ASÍ COMO AQUELLAS OTRAS QUE VENGAN MOTIVADAS POR EXIGENCIAS TÉCNICAS O JURÍDICAS PUESTAS DE MANIFIESTO DURANTE LA EJECUCIÓN DEL PROYECTO O DURANTE SU CONSTRUCCIÓN.  
ESTA FICHA NO CONSTITUYE DOCUMENTO CONTRACTUAL.

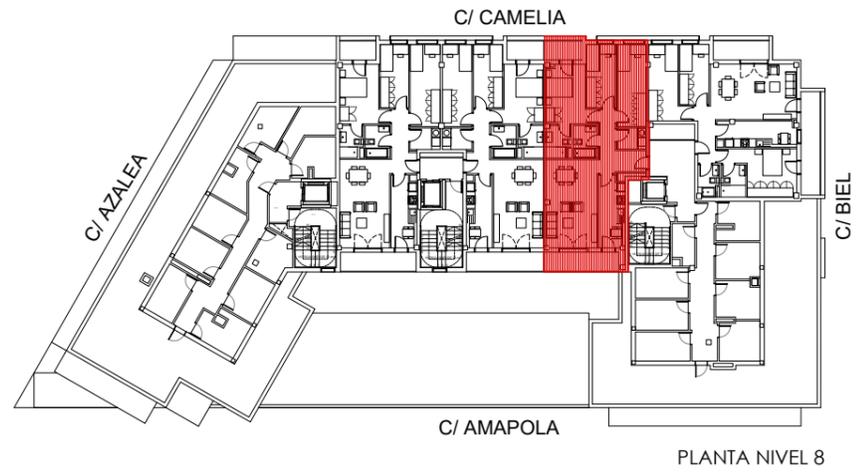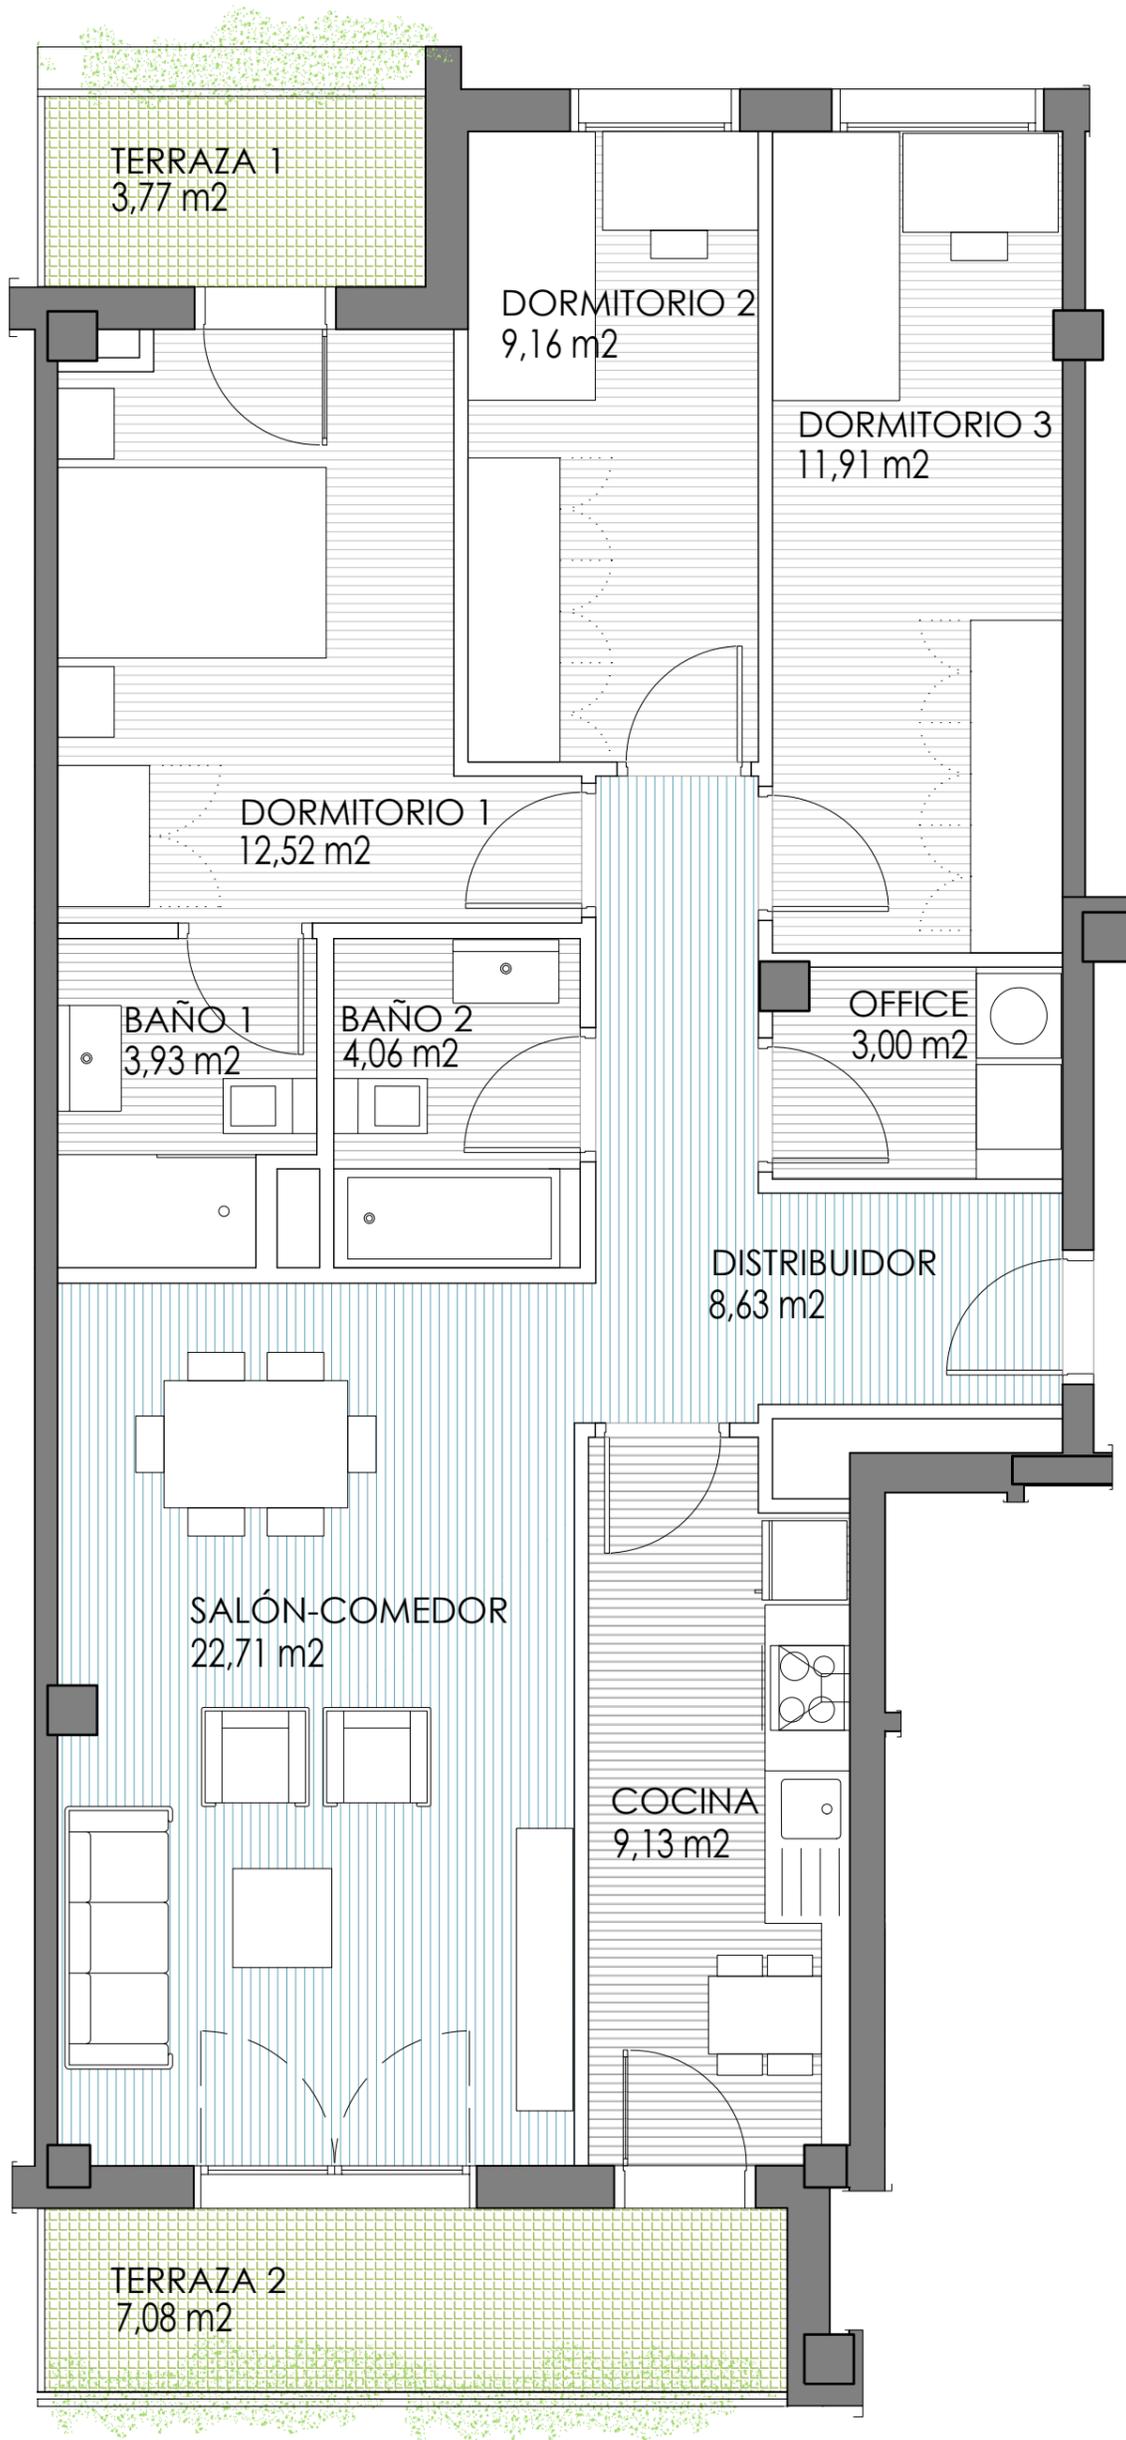

SUP. VPA	
SUP. ÚTIL INTERIOR	85,05 m <sup>2</sup>
SUP. ÚTIL EXTERIOR	4,95 m <sup>2</sup>
<b>SUP. ÚTIL TOTAL</b>	<b>90,00 m<sup>2</sup></b>

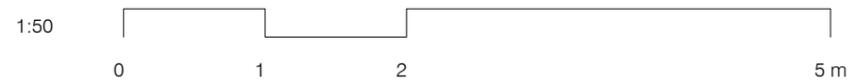

EDIFICIO

**elburi**  
residencial

PROMOTORA

Residencial  
**Los Prunos**  
UTE IMPRENTA

MIN  
50 años

**PORTAL 3 - PLANTA 8 - VIVIENDA A**

SITUACIÓN

**ÁREA G-57-4 - PARCELA A  
CALLE BIEL - ZARAGOZA**

FASE: PROYECTO BÁSICO


**62** VIVIENDAS **VPA**  
APARCAMIENTO Y TRASTEROS

NOTA: LA PRESENTE FICHA DE VIVIENDA ES ORIENTATIVA, EN BASE AL PROYECTO BÁSICO.


LA PROMOTORA SE RESERVA EL DERECHO DE EFECTUAR EN OBRA LAS MODIFICACIONES QUE OFICIALMENTE LE FUESEN IMPUESTAS POR LA AUTORIDAD COMPETENTE, ASÍ COMO AQUELLAS OTRAS QUE VENGAN MOTIVADAS POR EXIGENCIAS TÉCNICAS O JURÍDICAS PUESTAS DE MANIFIESTO DURANTE LA EJECUCIÓN DEL PROYECTO O DURANTE SU CONSTRUCCIÓN. ESTA FICHA NO CONSTITUYE DOCUMENTO CONTRACTUAL.

INFORMACIÓN DE CONTACTO: 976 218 888 - [www.aragonsigloxxi.com](http://www.aragonsigloxxi.com)


JUNIO 2019

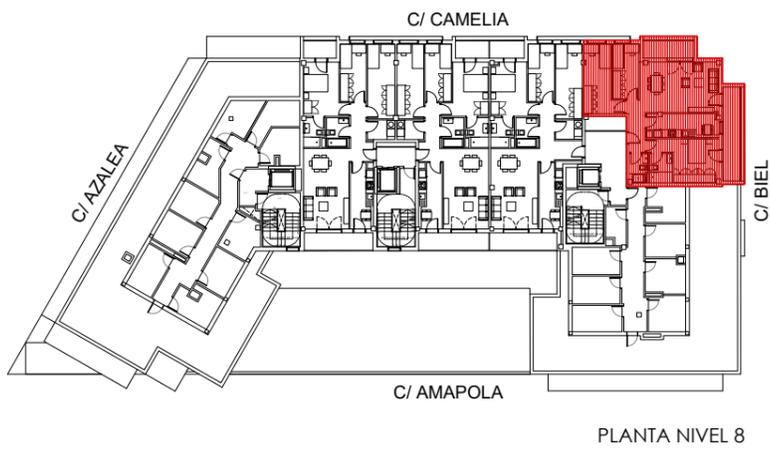


PLANTA NIVEL 8

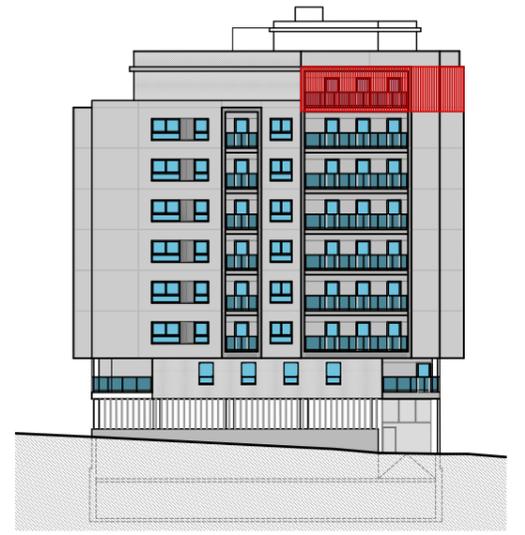

ALZADO ESTE

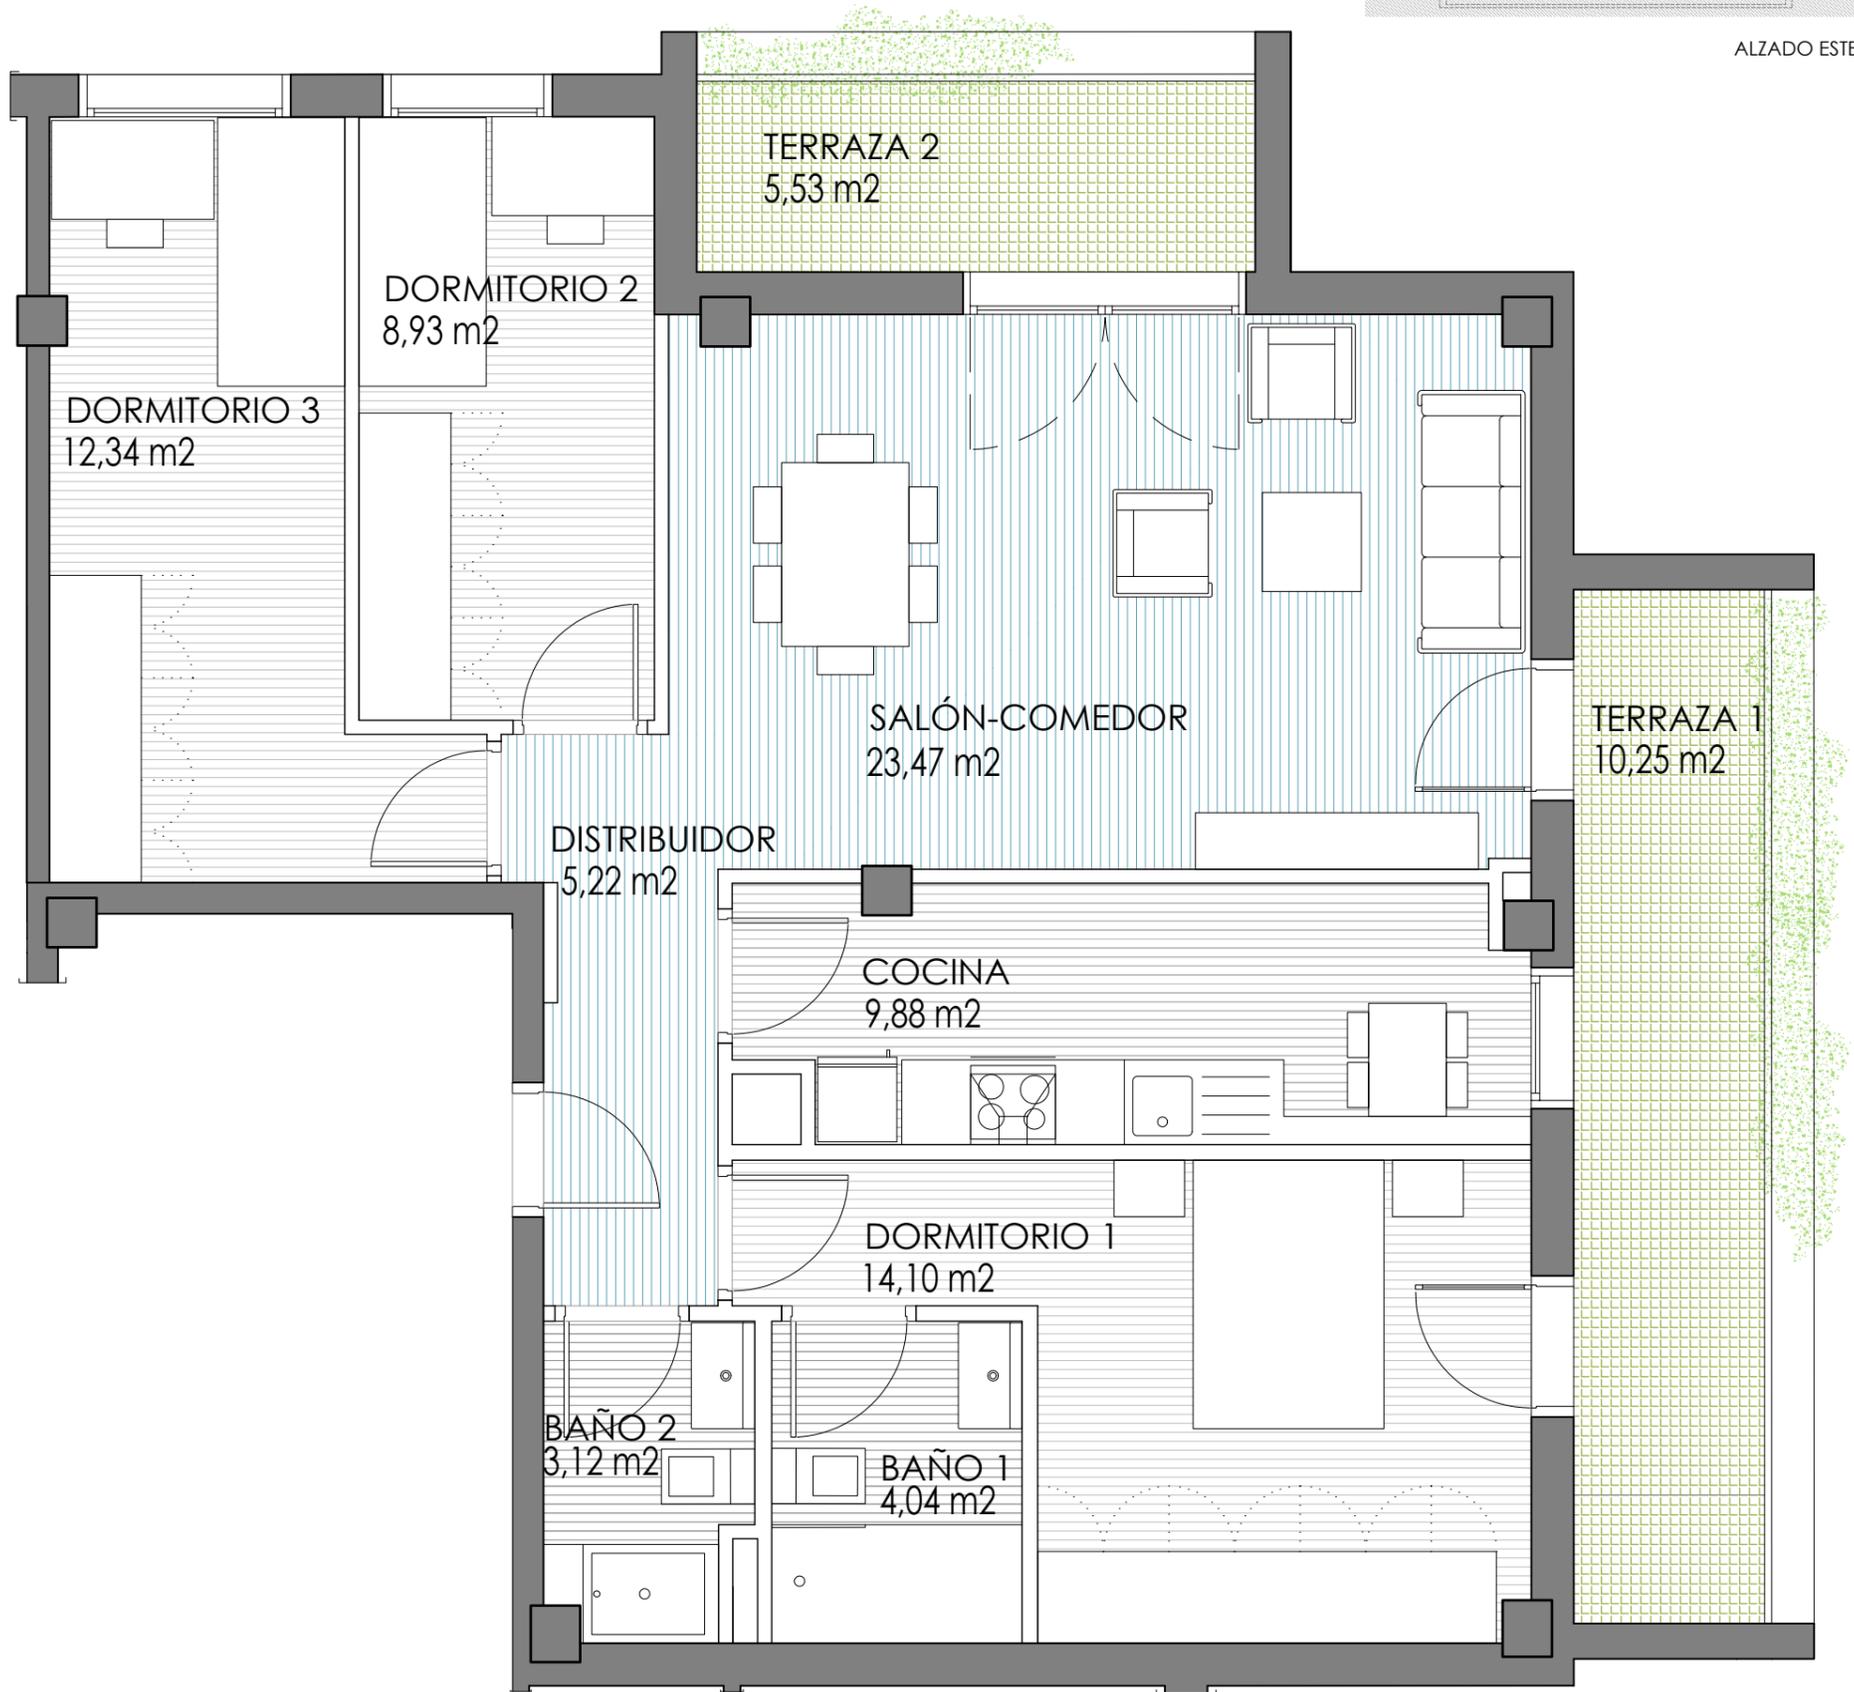

SUP. VPA	
SUP. ÚTIL INTERIOR	81,10 m <sup>2</sup>
SUP. ÚTIL EXTERIOR	7,89 m <sup>2</sup>
<b>SUP. ÚTIL TOTAL</b>	<b>88,99 m<sup>2</sup></b>

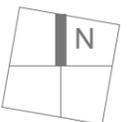

EDIFICIO



PROMOTORA



**PORTAL 3 - PLANTA 8 - VIVIENDA B**

SITUACIÓN

**ÁREA G-57-4 - PARCELA A  
CALLE BIEL - ZARAGOZA**

FASE: PROYECTO BÁSICO

**62** VIVIENDAS **VPA**  
APARCAMIENTO Y TRASTEROS

NOTA: LA PRESENTE FICHA DE VIVIENDA ES ORIENTATIVA, EN BASE AL PROYECTO BÁSICO.  
LA PROMOTORA SE RESERVA EL DERECHO DE EFECTUAR EN OBRA LAS MODIFICACIONES QUE OFICIALMENTE LE FUESEN IMPUESTAS POR LA AUTORIDAD COMPETENTE, ASÍ COMO AQUELLAS OTRAS QUE VENGAN MOTIVADAS POR EXIGENCIAS TÉCNICAS O JURÍDICAS PUESTAS DE MANIFIESTO DURANTE LA EJECUCIÓN DEL PROYECTO O DURANTE SU CONSTRUCCIÓN.  
ESTA FICHA NO CONSTITUYE DOCUMENTO CONTRACTUAL.