


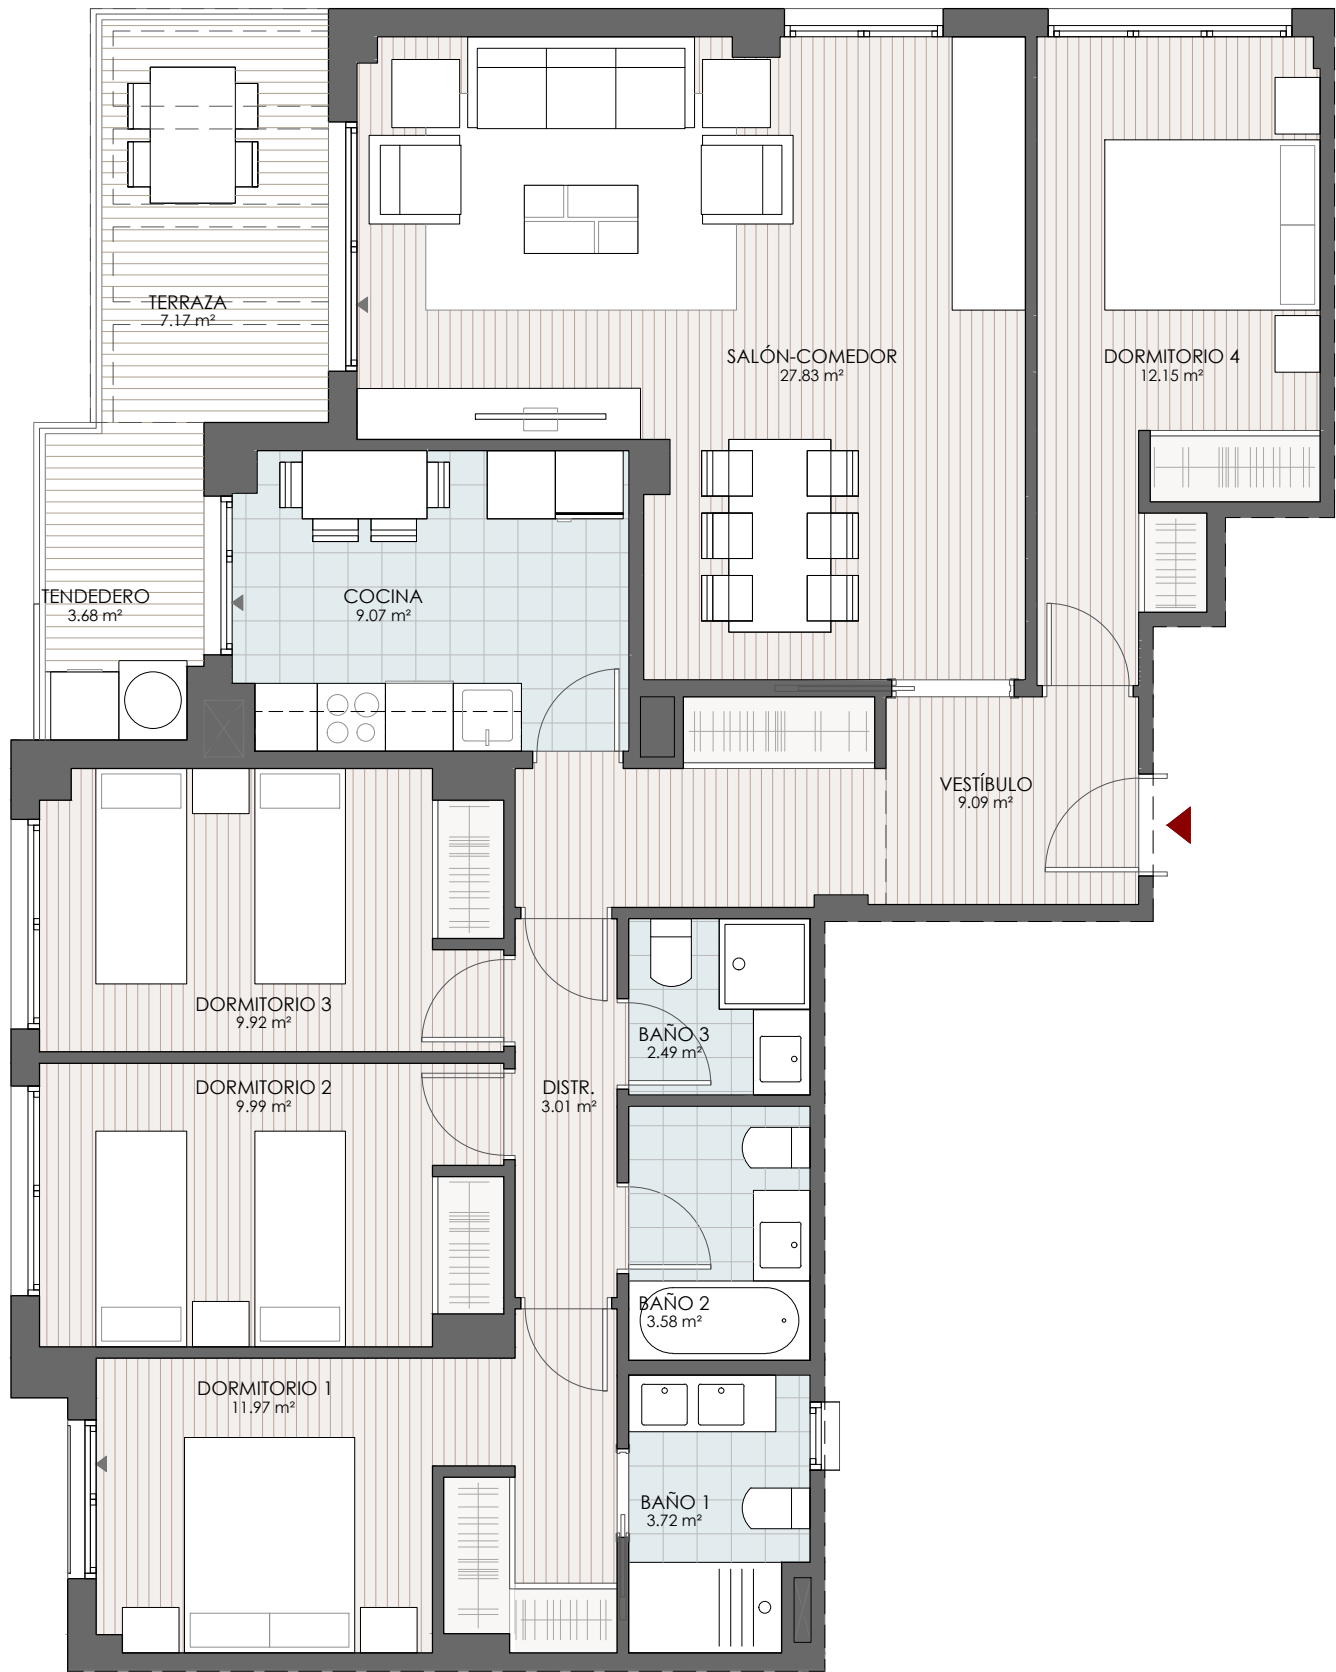

VIVIENDA TIPO V18' (P. 2ª)

PL. CANTIZAL Nº 38B. LAS ROZAS (MADRID)

CUADRO DE SUPERFICIES

VIVIENDA TIPO V18'

SUPERFICIES ÚTILES

1. VESTÍBULO	9,09 m²
2. COCINA	9,07 m²
3. SALÓN-COMEDOR	27,83 m²
4. DISTRIBUIDOR	3,01 m²
5. BAÑO 1	3,72 m²
6. BAÑO 2	3,58 m²
7. BAÑO 3	2,49 m²
8. DORMITORIO 1	11,97 m²
9. DORMITORIO 2	10,00 m²
10. DORMITORIO 3	9,92 m²
11. DORMITORIO 4	12,15 m²

TOTAL SUPERFICIE ÚTIL	102,83 m²
TOTAL SUPERFICIE TERRAZAS	11,66 m²
TOTAL SUPERFICIE CONSTRUIDA C.P.P.Z.C	146,01 m²

EMPLAZAMIENTO

PLANTA SEGUNDA

