

AXUM
GIJON

V3D01

PORTAL 1
PLANTAS 1, 2 y 3, - LETRA I

Superficie Útil Interior 87,70 m²



Superficie Útil Exterior Cubierta 0,00 m²

Superficie Útil Total 87,70 m²

Superficie Útil Exterior Descubierta 0,00 m²

Superficie Construida con Comunes 111,15 m²

La superficie construida incluye el 100% de los espacios exteriores cubiertos. Se indica como Superficie Util aquella con altura libre igual o superior a 1,50 m.

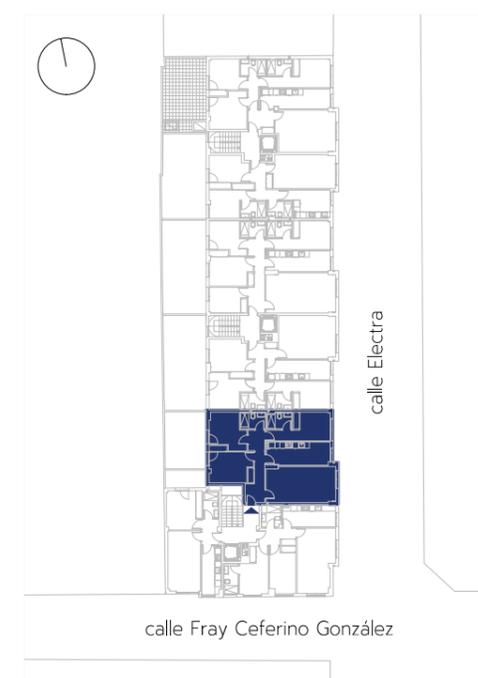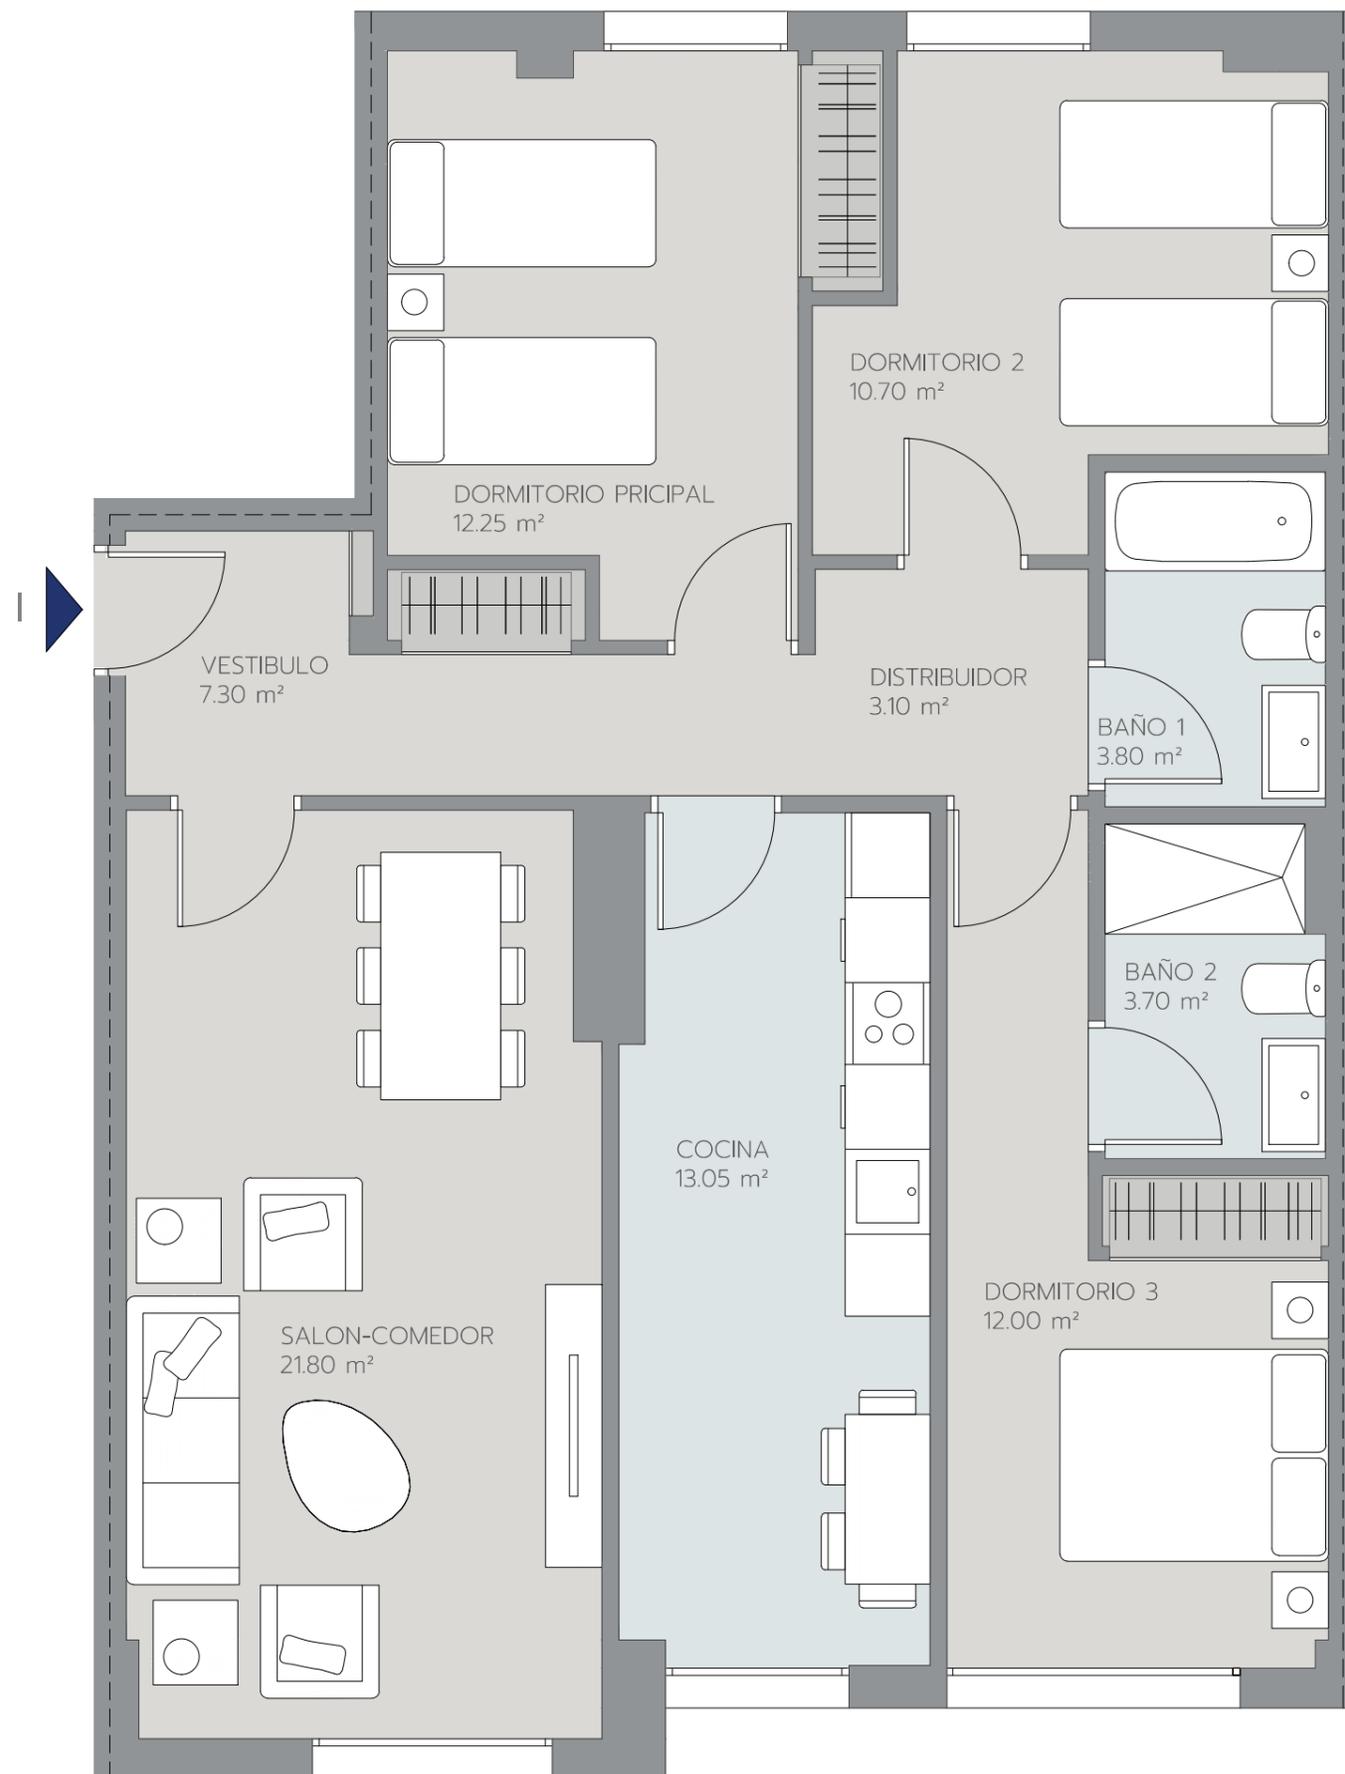

Promueve



Comercializa



Edición 1.1

Mayo 2020