TORRE COLISEUM
A CORUÑA

Todas las imágenes y planos son informativos y de carácter orientativo y no contractual, pudiendo sufrir modificaciones durante la realización del proyecto y ejecución de la obra por razones técnicas, jurídicas o comerciales. Las superficies son aproximadas

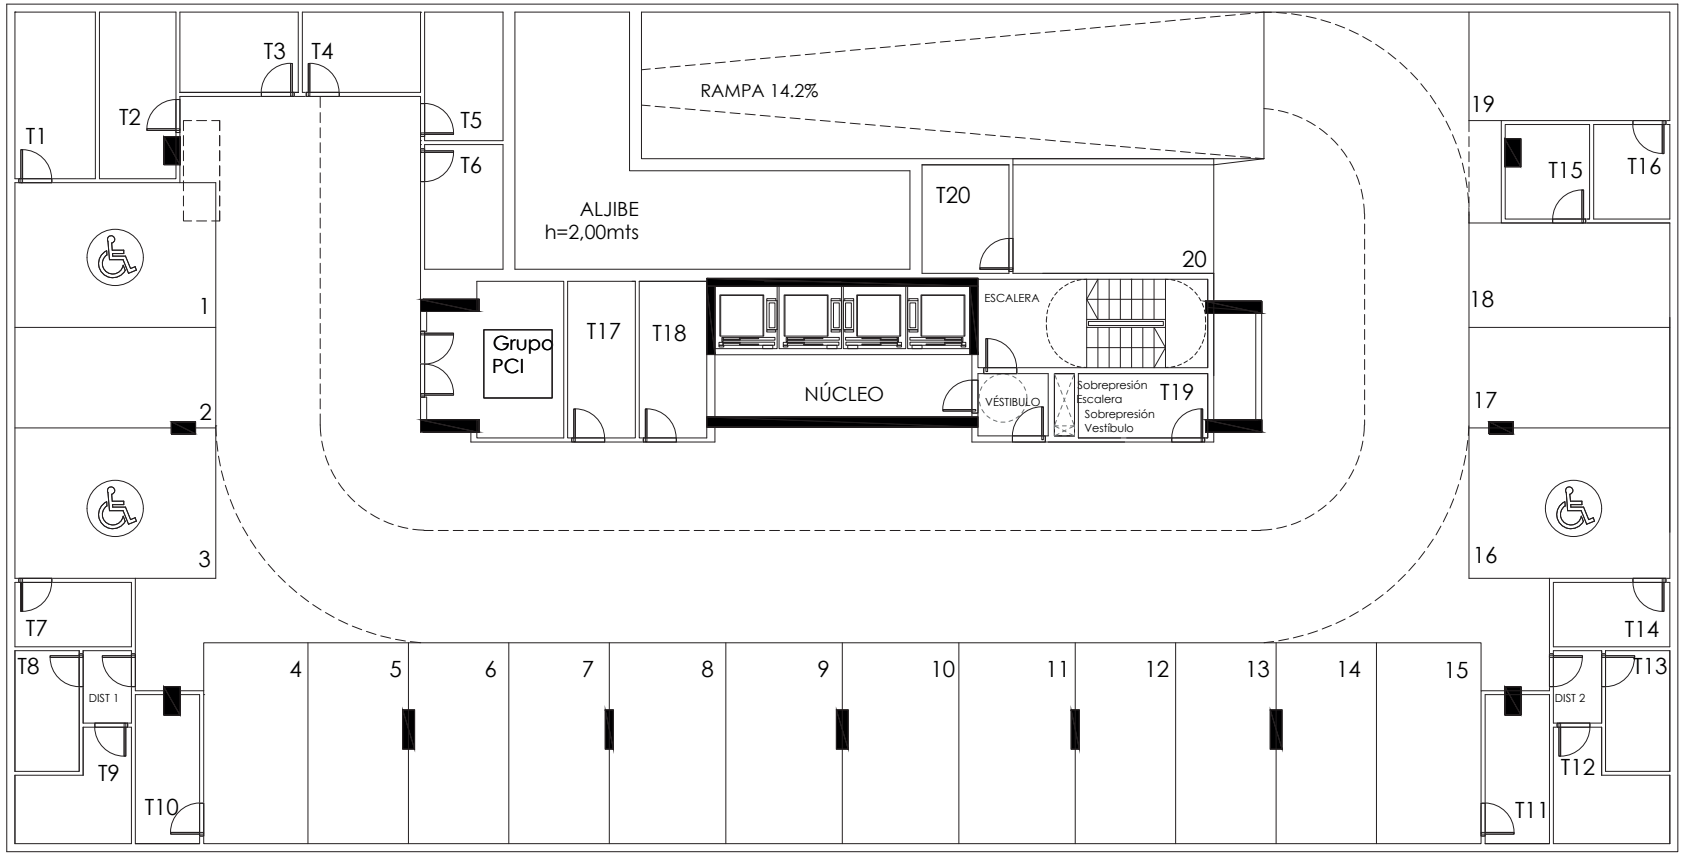

ESCALA 1:100

0 1 10 m

N

Planta **SÓTANO -5**

COMERCIALIZA: CONCHADO PUENTE
c/ Menéndez Pelayo, 12 bajo - A Coruña

ARQUITECTO: ESTUDIO ARA ARQUITECTOS

SPC! SERPROCOL

www.torrecoliseum.com

TORRE COLISEUM
A CORUÑA

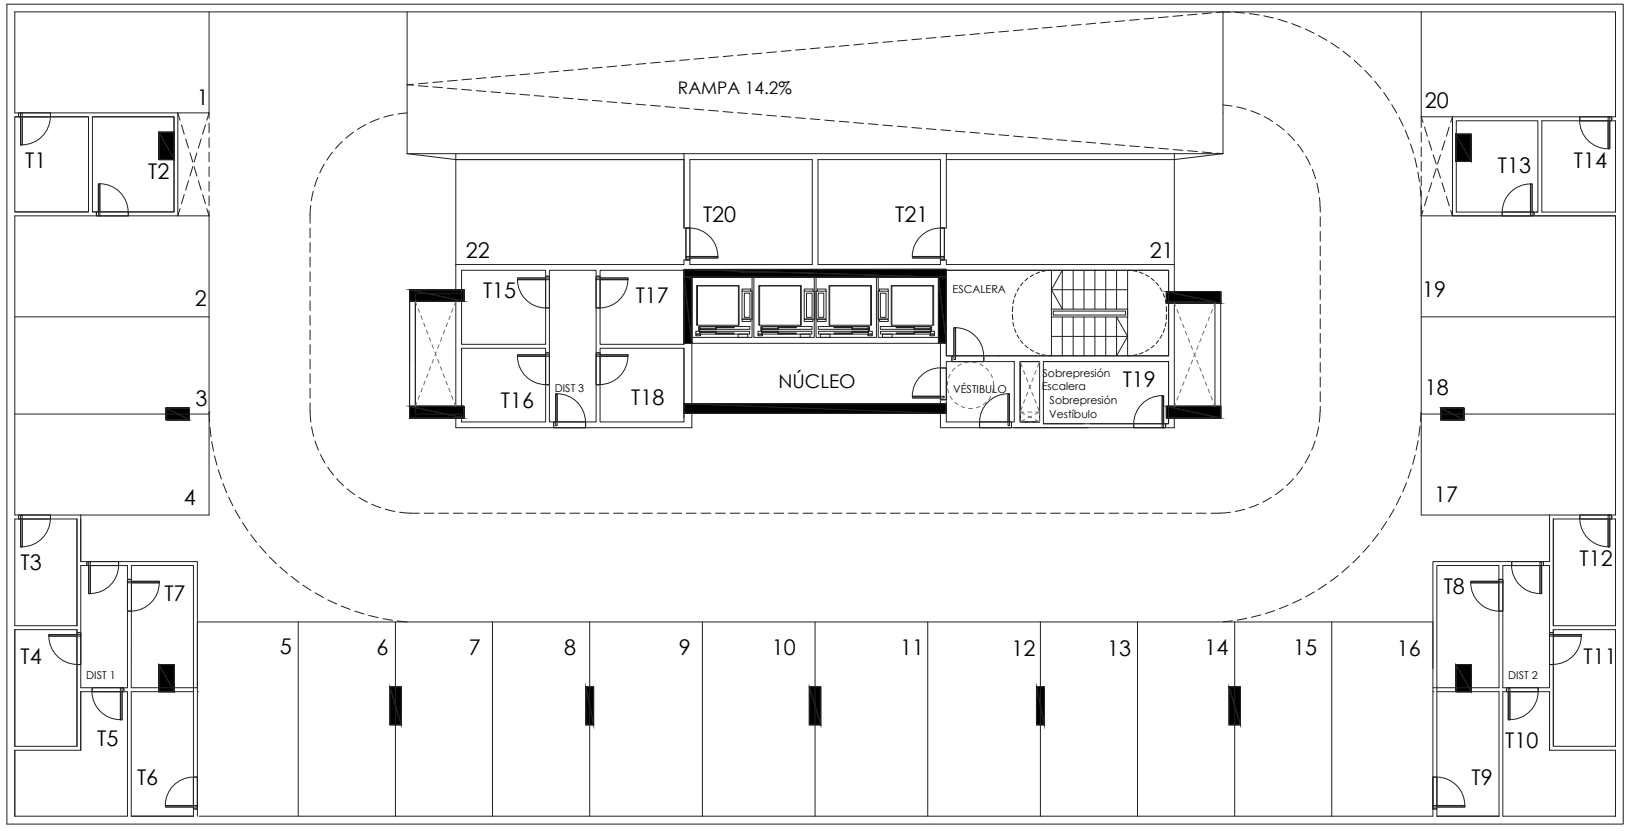

ESCALA 1:100

0 1 10 m

N

Planta **SÓTANO -4**

Todas las imágenes y planos son informativos y de carácter orientativo y no contractual, pudiendo sufrir modificaciones durante la realización del proyecto y ejecución de la obra por razones técnicas, jurídicas o comerciales. Las superficies son aproximadas

COMERCIALIZA: CONCHADO PUENTE
c/ Menéndez Pelayo, 12 bajo - A Coruña

ARQUITECTO: ESTUDIO ARA ARQUITECTOS

SPC! SERPROCOL

www.torrecoliseum.com

TORRE COLISEUM
A CORUÑA

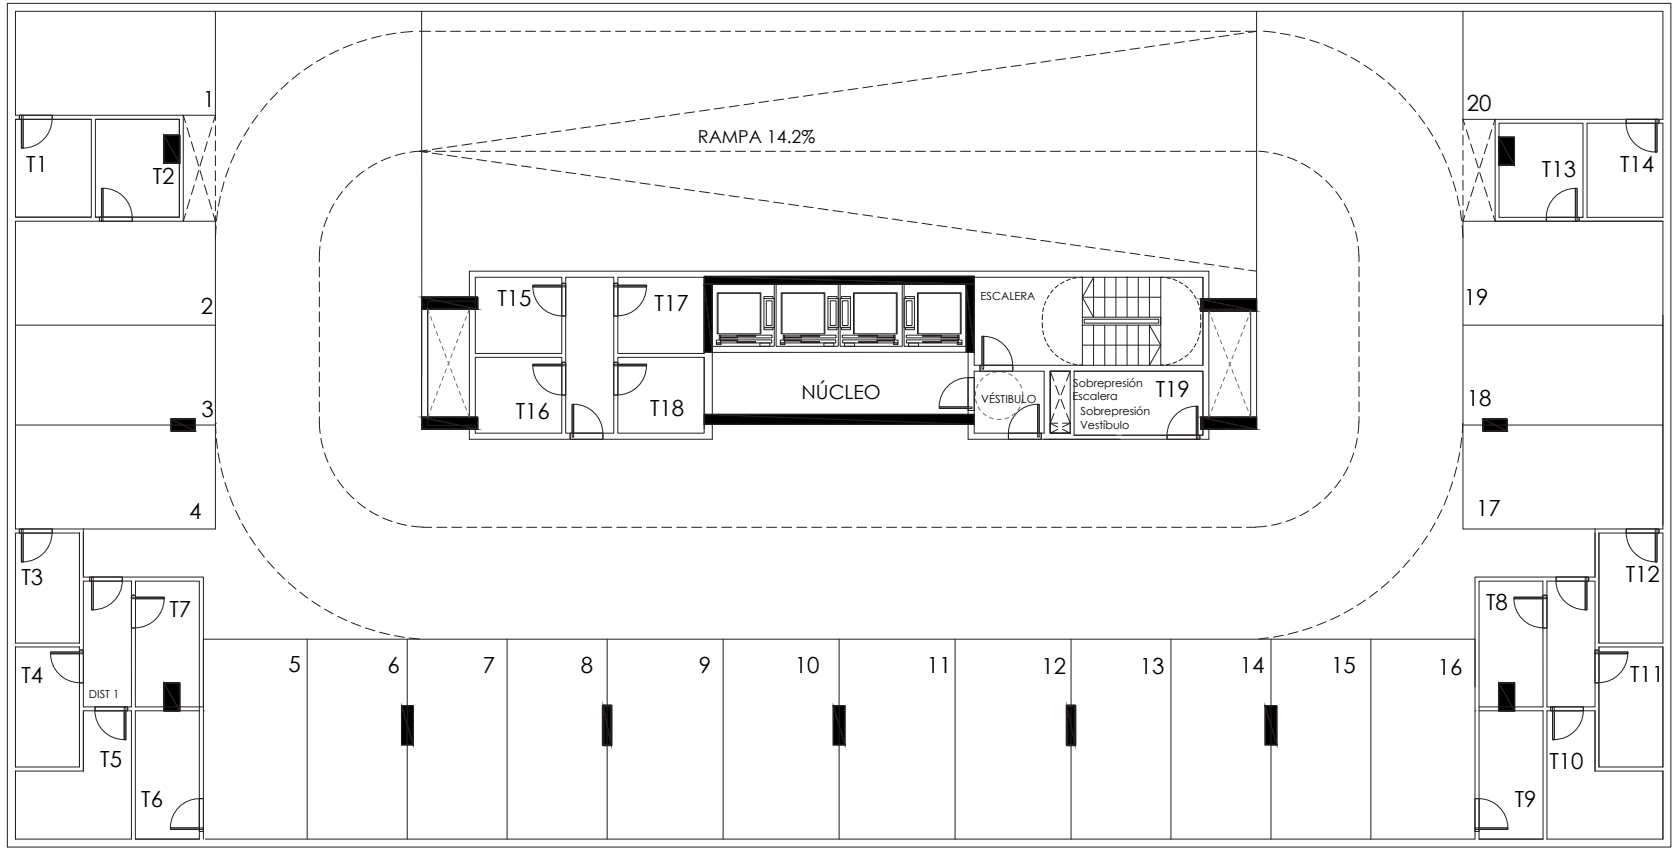

Todas las imágenes y planos son informativos y de carácter orientativo y no contractual, pudiendo sufrir modificaciones durante la realización del proyecto y ejecución de la obra por razones técnicas, jurídicas o comerciales. Las superficies son aproximadas

Planta **SÓTANO -1, -2, -3**

COMERCIALIZA: CONCHADO PUENTE
c/ Menéndez Pelayo, 12 bajo - A Coruña

ARQUITECTO: ESTUDIO ARA ARQUITECTOS

SPC! SERPROCOL

www.torrecoliseum.com

TORRE COLISEUM
A CORUÑA

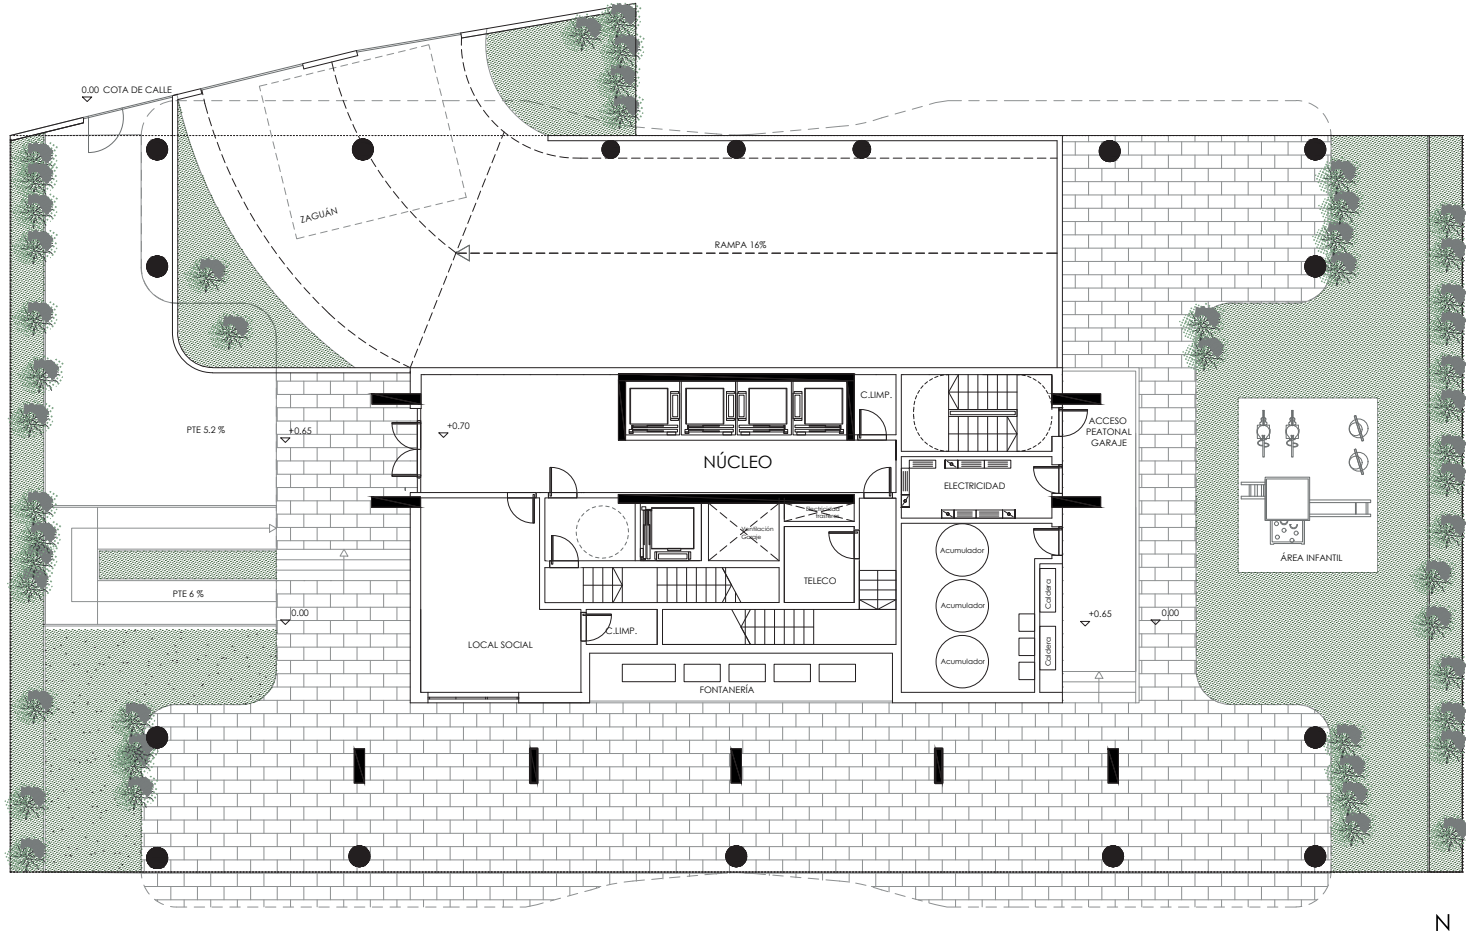

ESCALA 1:100

0 1 10 m

N

Planta **BAJA**

Todas las imágenes y planos son informativos y de carácter orientativo y no contractual, pudiendo sufrir modificaciones durante la realización del proyecto y ejecución de la obra por razones técnicas, jurídicas o comerciales. Las superficies son aproximadas

COMERCIALIZA: CONCHADO PUENTE
c/ Menéndez Pelayo, 12 bajo - A Coruña

ARQUITECTO: ESTUDIO ARA ARQUITECTOS

SPC! SERPROCOL

www.torrecoliseum.com

TORRE COLISEUM
A CORUÑA

Todas las imágenes y planos son informativos y de carácter orientativo y no contractual, pudiendo sufrir modificaciones durante la realización del proyecto y ejecución de la obra por razones técnicas, jurídicas o comerciales. Las superficies son aproximadas

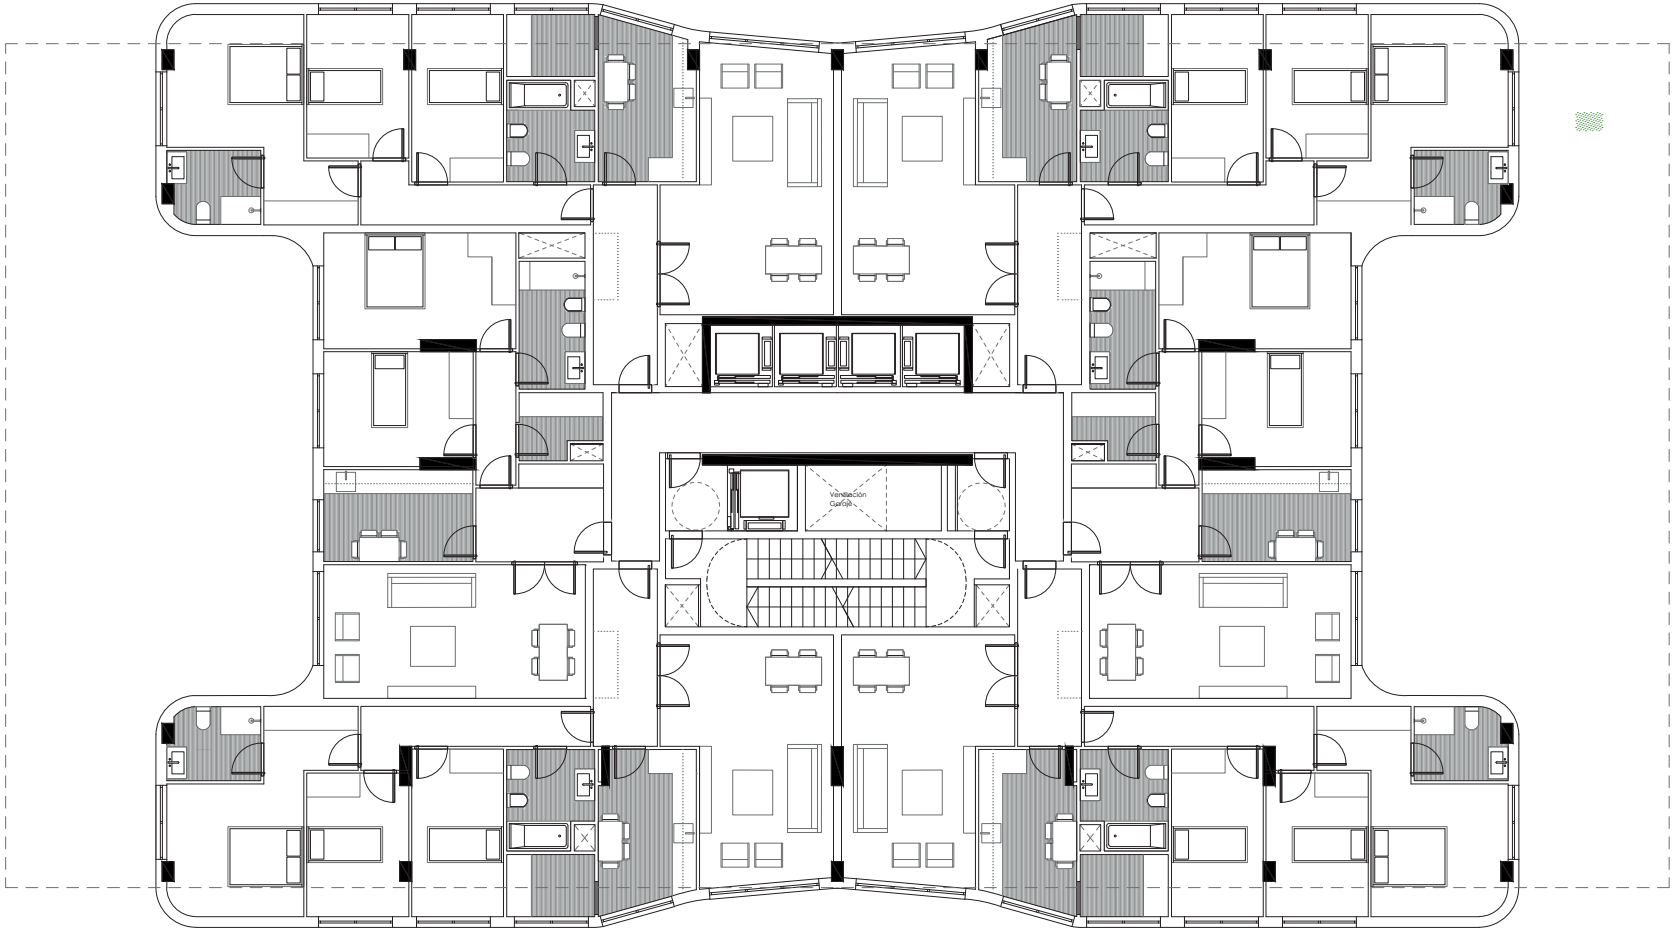

ESCALA 1:100

0 1 10 m

N

Planta **TIPO 1º A 16º**

COMERCIALIZA: CONCHADO PUENTE
c/ Menéndez Pelayo, 12 bajo - A Coruña

ARQUITECTO: ESTUDIO ARA ARQUITECTOS

SPC! SERPROCOL

www.torrecoliseum.com

TORRE COLISEUM
A CORUÑA

Todas las imágenes y planos son informativos y de carácter orientativo y no contractual, pudiendo sufrir modificaciones durante la realización del proyecto y ejecución de la obra por razones técnicas, jurídicas o comerciales. Las superficies son aproximadas

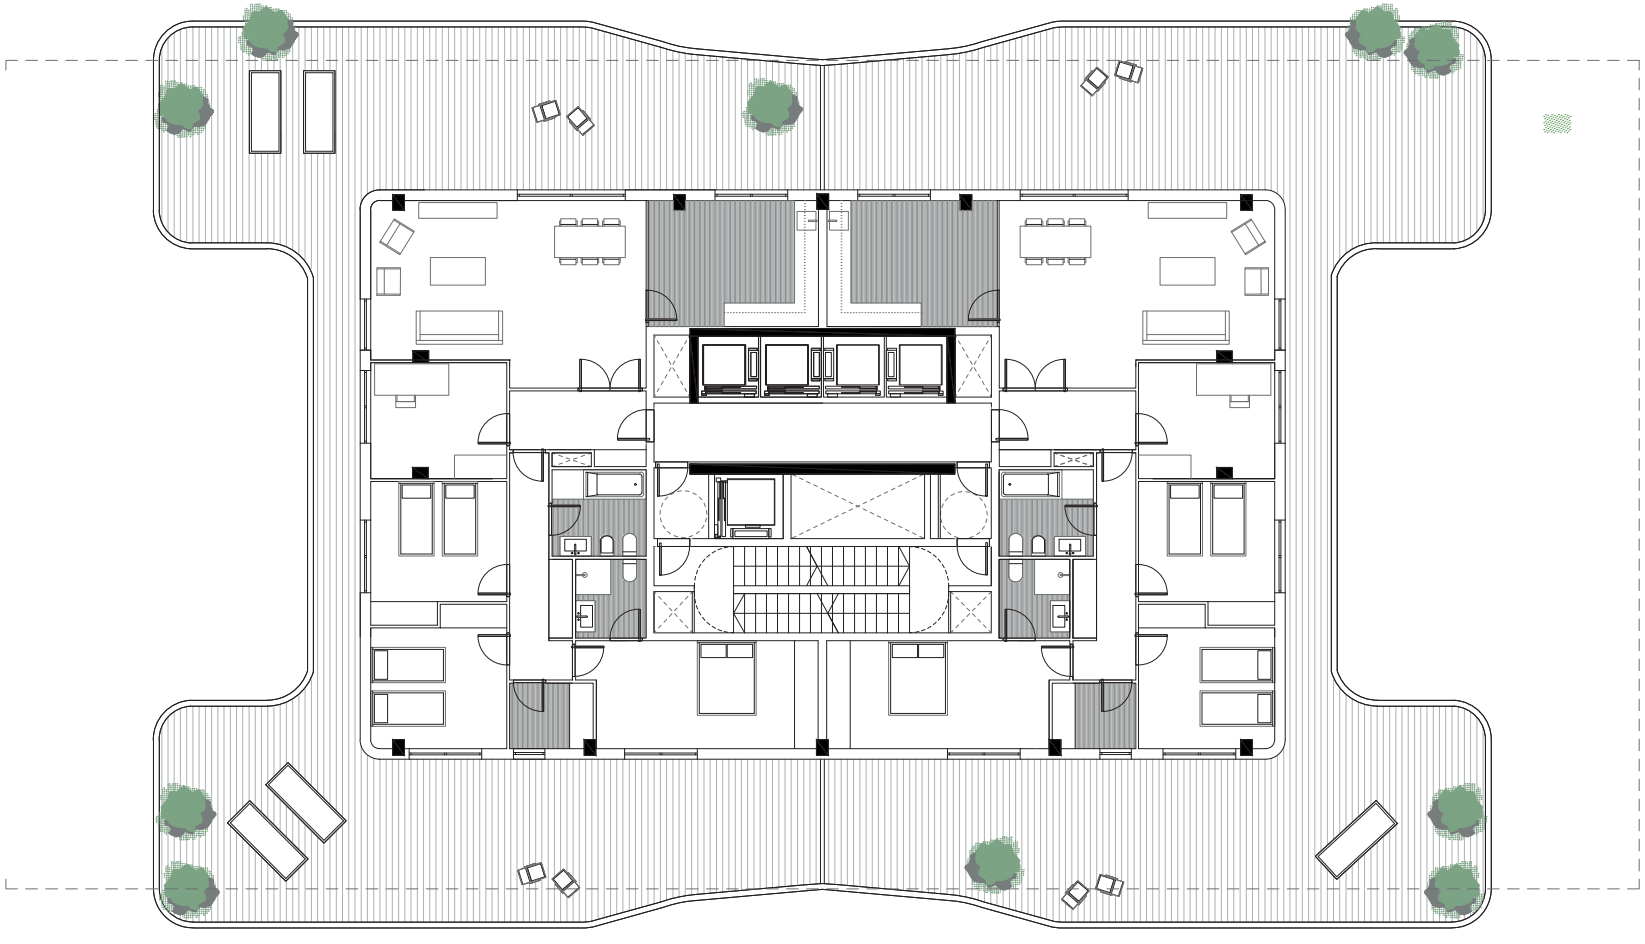

N

ESCALA 1:100

0 1 10 m

Planta **ÁTICO**

COMERCIALIZA: CONCHADO PUENTE
c/ Menéndez Pelayo, 12 bajo - A Coruña

ARQUITECTO: ESTUDIO ARA ARQUITECTOS

SPC! SERPROCOL

www.torrecoliseum.com