

Escalera B

Planta 1ª 1ª

Planta 2ª 1ª


Planta 3ª 1ª

Promueve
Prohabit Marina, S.L.

Gestiona



El mobiliario representado es meramente orientativo y no está incluido en la vivienda, a excepción del específicamente descrito en las memorias de calidades.

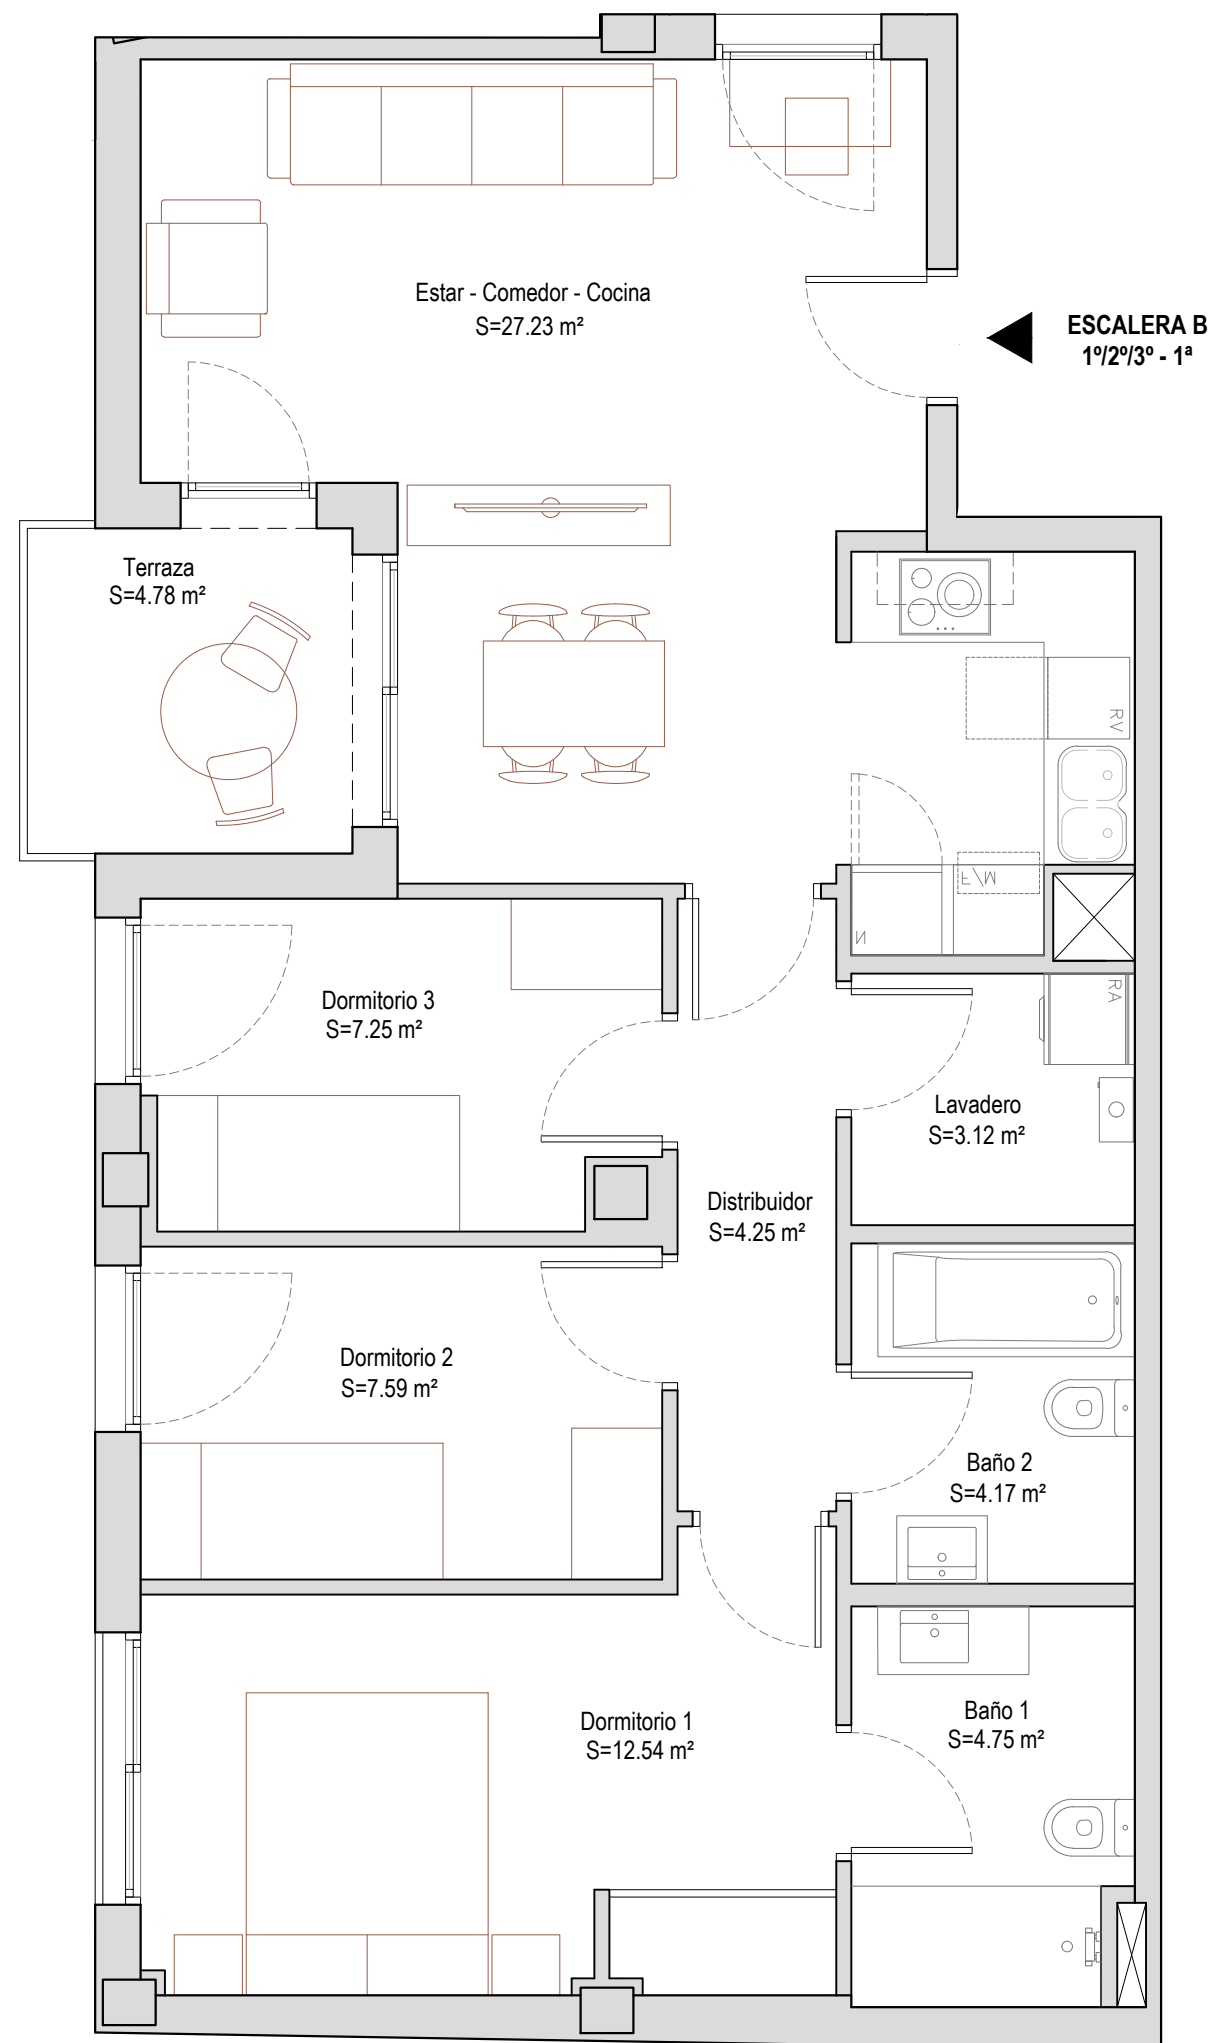

TOTAL Sup. Útil interior	70.90
Terraza	4.78
TOTAL Sup. exterior	4.78
SUPERFICIE CONSTRUIDA	85.45

UBICACIÓN EN LA PROMOCIÓN

