


ADANIA ARETXABALETA

32 VPO - FASE 3


Portal 1
TIPO 1

UBICACIÓN

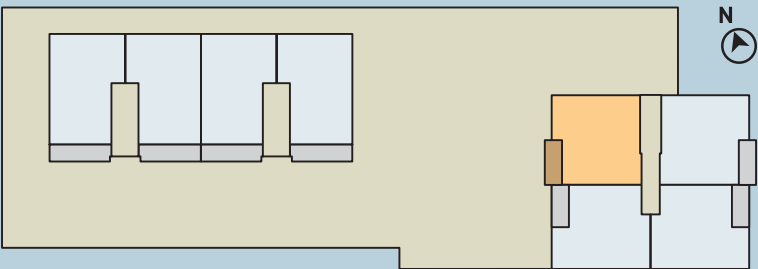

SUPERFICIE ÚTIL

Hall-Distribuidor	6,15 m²
Cocina	9,90 m²
Estar-Comedor	28,27 m²
Dormitorio 1	12,92 m²
Dormitorio 2	10,24 m²
Dormitorio 3	10,35 m²
Baño 1 (completo)	3,51 m²
Baño 2 (secundario)	3,43 m²
Superficie útil CERRADA	84,77 m²
Terraza / Tendedero	9,96 m²
Superficie útil TOTAL	94,73 m²

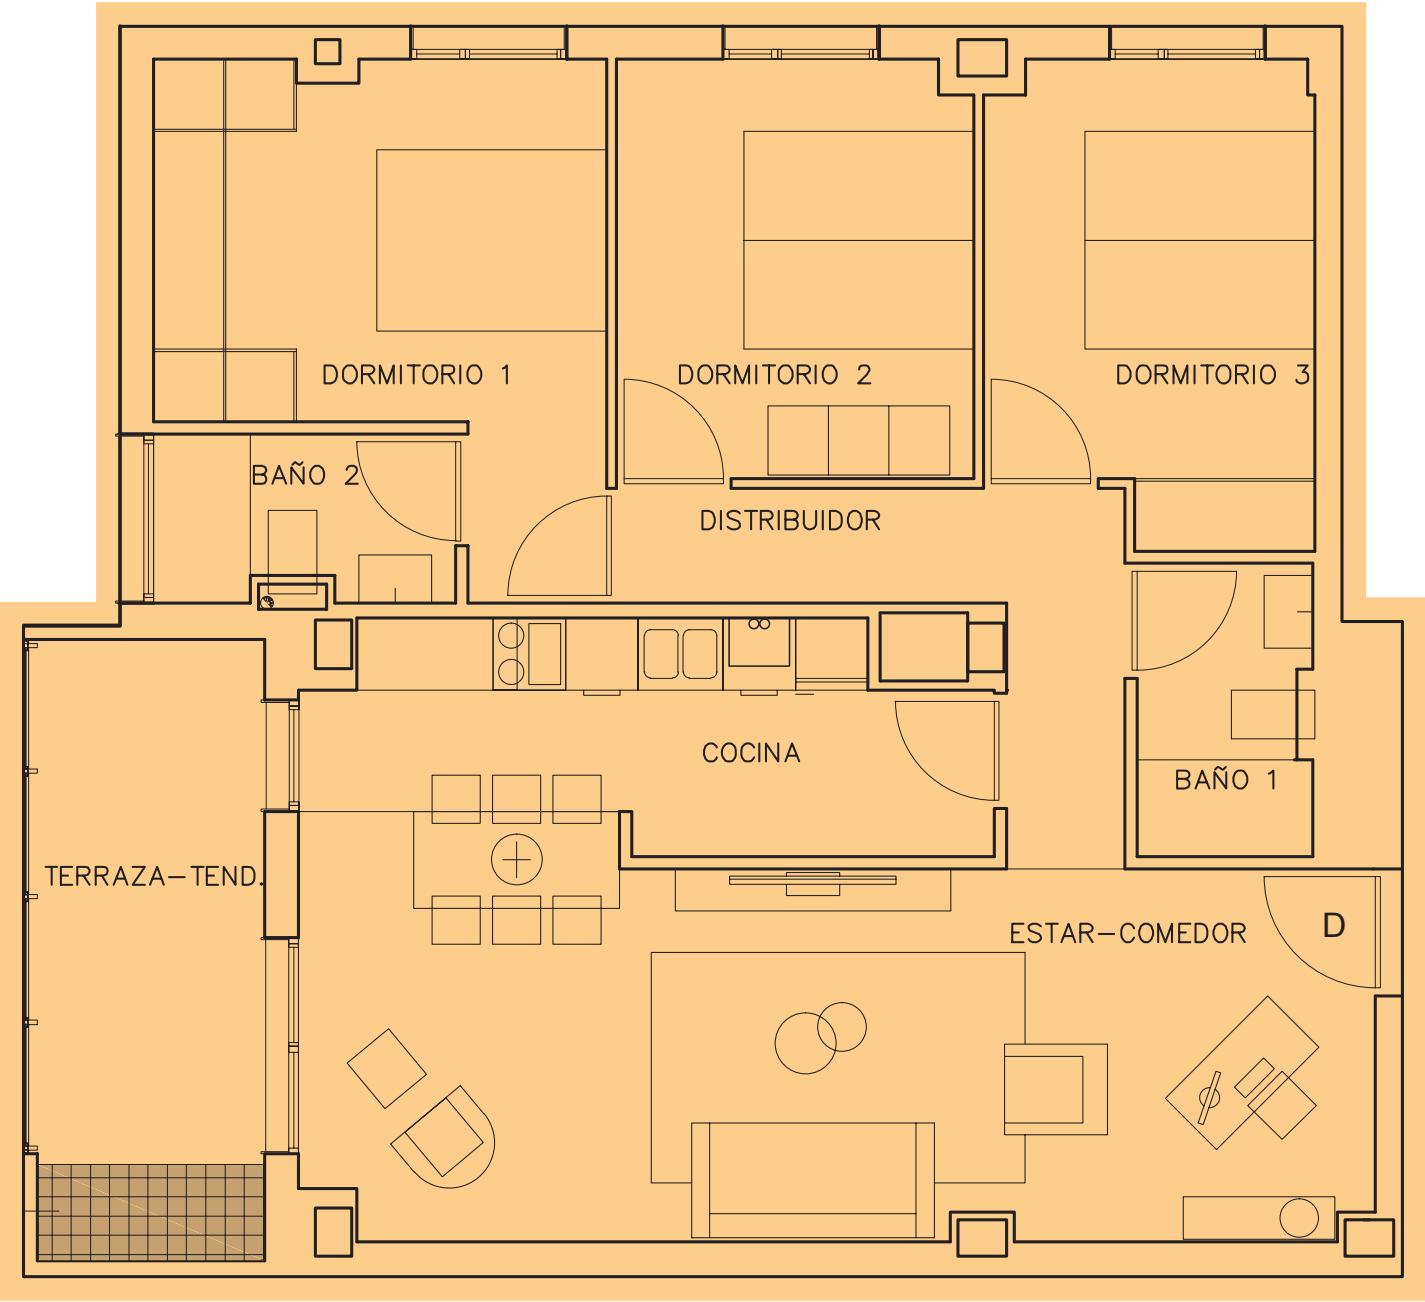


Este documento (tanto su parte gráfica como los datos referidos a las superficies) tiene carácter meramente orientativo sin perjuicio de la información más exacta contenida en la documentación técnica del edificio. Todo el mobiliario que se muestra en este plano se ha incluido a efectos meramente orientativos y decorativos. Los datos referidos a superficies, distribución y linderos son igualmente orientativos y pueden sufrir variaciones como consecuencia de exigencias comerciales, jurídicas, técnicas o de ejecución del proyecto.

ADANIA ARETXABALETA

32 VPO - FASE 3


UBICACIÓN

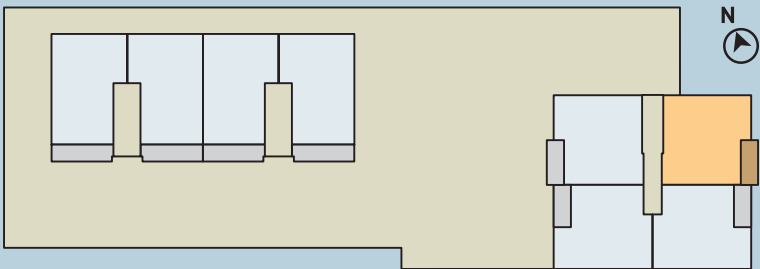

SUPERFICIE ÚTIL

Hall-Distribuidor	6,15 m²
Cocina	10,74 m²
Estar-Comedor	27,09 m²
Dormitorio 1	12,92 m²
Dormitorio 2	10,24 m²
Dormitorio 3	10,35 m²
Baño 1 (completo)	3,51 m²
Baño 2 (secundario)	3,43 m²
Superficie útil CERRADA	84,43 m²
Terraza / Tendedero	9,96 m²
Superficie útil TOTAL	94,39 m²

Portal 1
TIPO 2

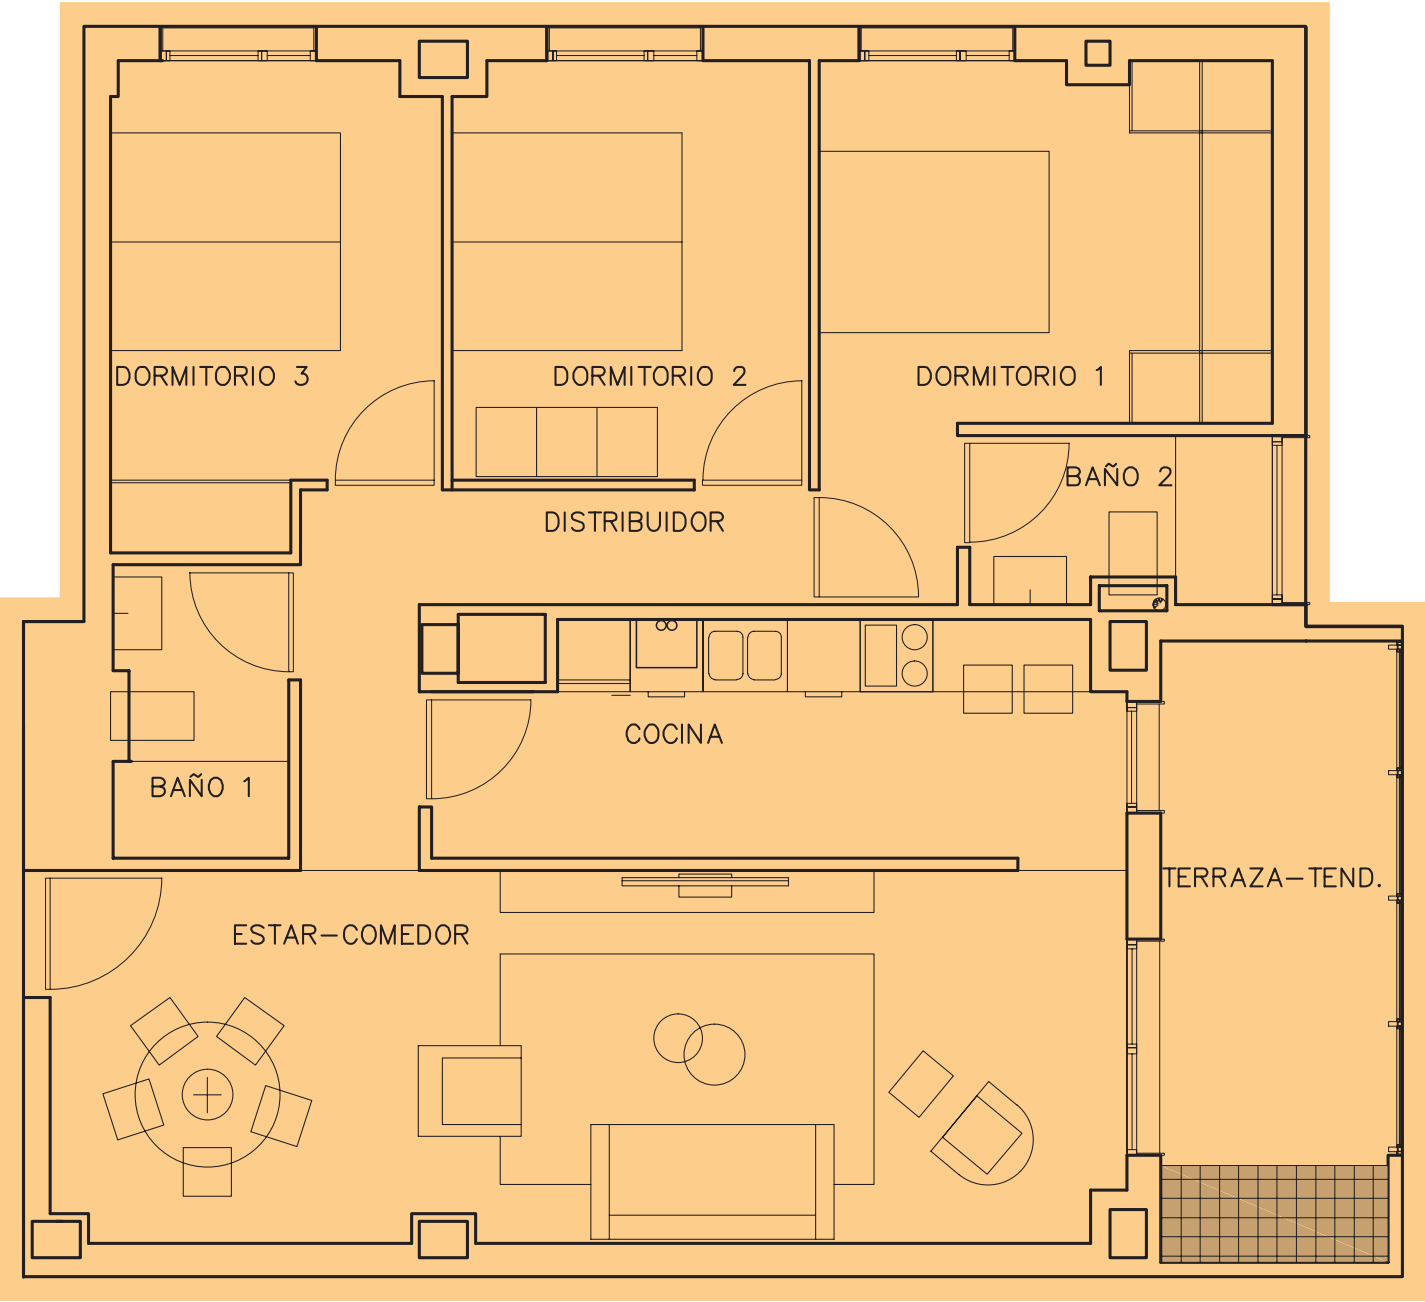


Este documento (tanto su parte gráfica como los datos referidos a las superficies) tiene carácter meramente orientativo sin perjuicio de la información más exacta contenida en la documentación técnica del edificio. Todo el mobiliario que se muestra en este plano se ha incluido a efectos meramente orientativos y decorativos. Los datos referidos a superficies, distribución y linderos son igualmente orientativos y pueden sufrir variaciones como consecuencia de exigencias comerciales, jurídicas, técnicas o de ejecución del proyecto.

ADANIA ARETXABALETA

32 VPO - FASE 3


Portal 1
TIPO 3

UBICACIÓN

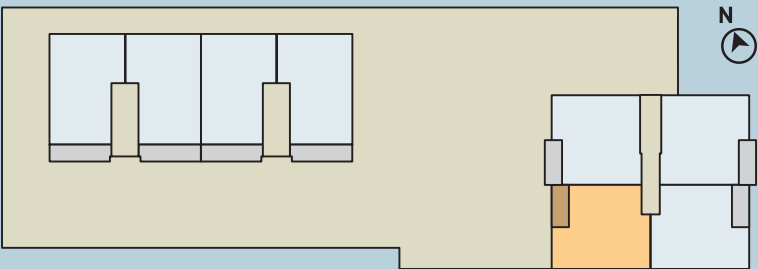

SUPERFICIE ÚTIL

Hall-Distribuidor	5,52 m²
Cocina	9,27 m²
Estar-Comedor	26,45 m²
Dormitorio 1	13,51 m²
Dormitorio 2	10,59 m²
Dormitorio 3	10,94 m²
Baño 1 (completo)	3,97 m²
Baño 2 (secundario)	4,30 m²
Superficie útil CERRADA	84,55 m²
Terraza / Tendedero	9,34 m²
Superficie útil TOTAL	93,89 m²

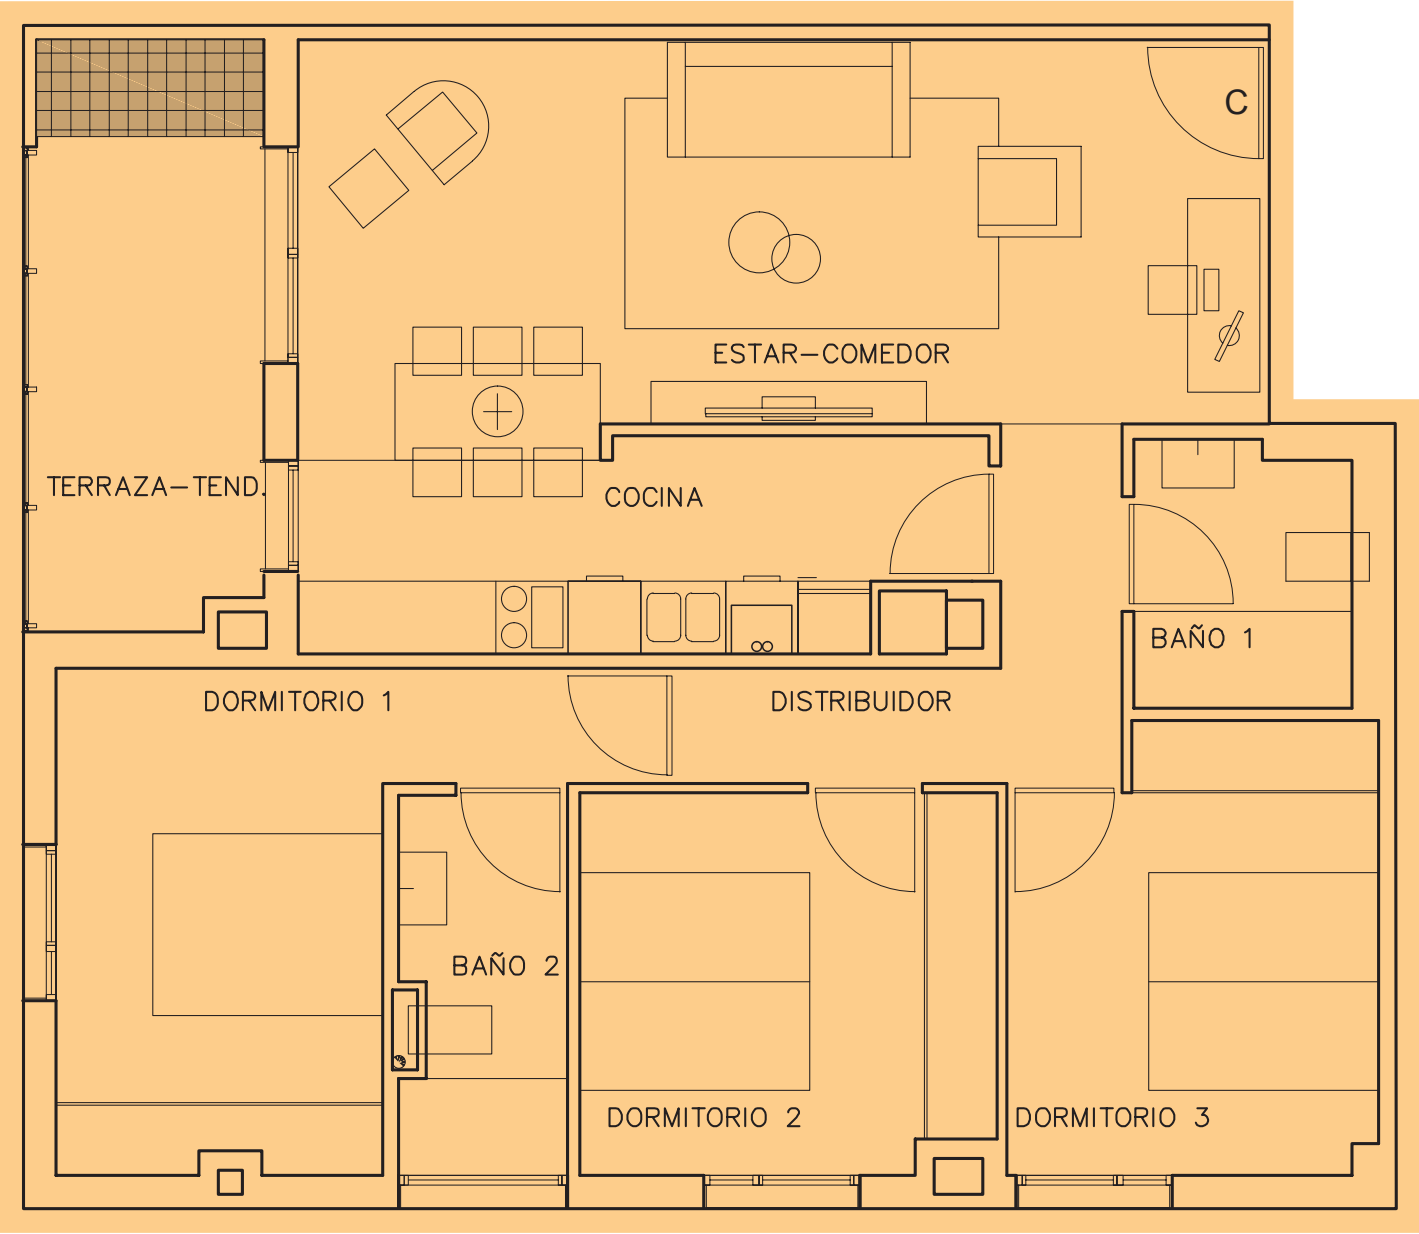


Este documento (tanto su parte gráfica como los datos referidos a las superficies) tiene carácter meramente orientativo sin perjuicio de la información más exacta contenida en la documentación técnica del edificio. Todo el mobiliario que se muestra en este plano se ha incluido a efectos meramente orientativos y decorativos. Los datos referidos a superficies, distribución y linderos son igualmente orientativos y pueden sufrir variaciones como consecuencia de exigencias comerciales, jurídicas, técnicas o de ejecución del proyecto.

ADANIA ARETXABALETA


32 VPO - FASE 3

UBICACIÓN

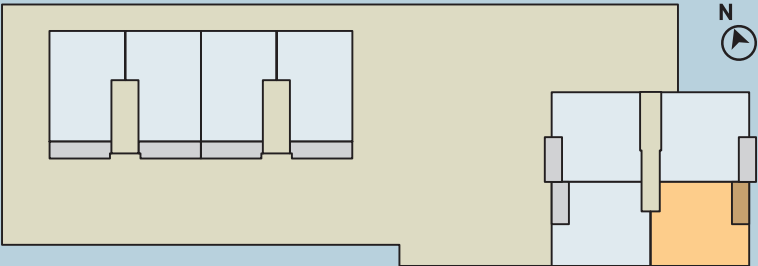

SUPERFICIE ÚTIL

Hall-Distribuidor	6,23 m²
Cocina	9,12 m²
Estar-Comedor	25,69 m²
Dormitorio 1	13,51 m²
Dormitorio 2	10,59 m²
Dormitorio 3	10,94 m²
Baño 1 (completo)	3,97 m²
Baño 2 (secundario)	4,30 m²
Superficie útil CERRADA	84,35 m²
Terraza / Tendedero	9,26 m²
Superficie útil TOTAL	93,61 m²

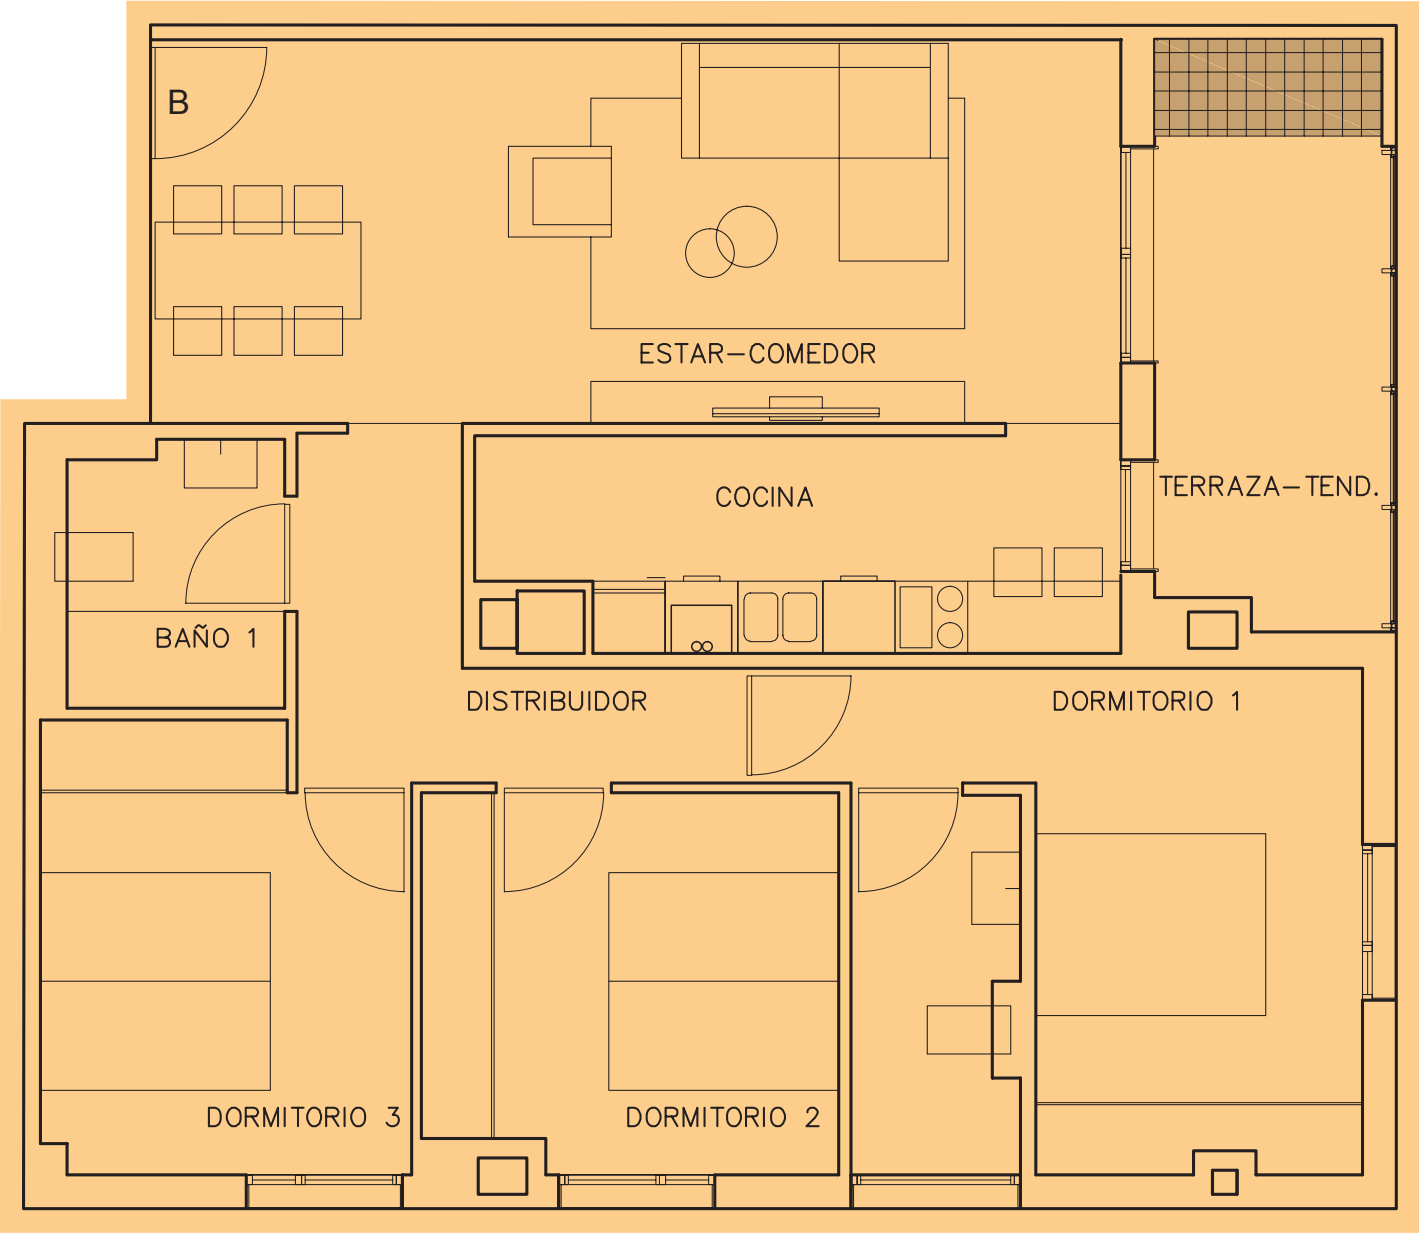


Este documento (tanto su parte gráfica como los datos referidos a las superficies) tiene carácter meramente orientativo sin perjuicio de la información más exacta contenida en la documentación técnica del edificio. Todo el mobiliario que se muestra en este plano se ha incluido a efectos meramente orientativos y decorativos. Los datos referidos a superficies, distribución y linderos son igualmente orientativos y pueden sufrir variaciones como consecuencia de exigencias comerciales, jurídicas, técnicas o de ejecución del proyecto.

ADANIA ARETXABALETA

32 VPO - FASE 3


UBICACIÓN

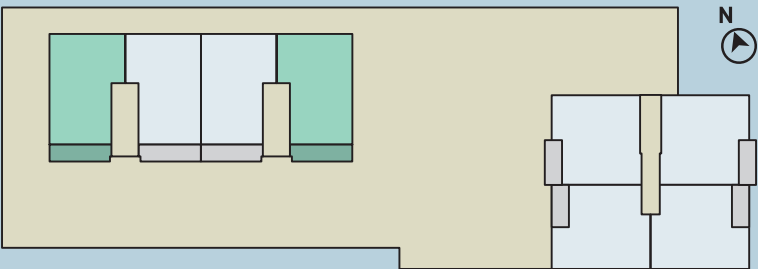

SUPERFICIE ÚTIL

Hall-Distribuidor	7,02 m²
Cocina	9,44 m²
Estar-Comedor	23,28 m²
Dormitorio 1	13,00 m²
Dormitorio 2	11,16 m²
Dormitorio 3	11,74 m²
Baño 1 (completo)	4,04 m²
Baño 2 (secundario)	4,11 m²
Superficie útil CERRADA	83,79 m²
Terraza / Tendedero	12,42 m²
Superficie útil TOTAL	96,21 m²


Este documento (tanto su parte gráfica como los datos referidos a las superficies) tiene carácter meramente orientativo sin perjuicio de la información más exacta contenida en la documentación técnica del edificio. Todo el mobiliario que se muestra en este plano se ha incluido a efectos meramente orientativos y decorativos. Los datos referidos a superficies, distribución y linderos son igualmente orientativos y pueden sufrir variaciones como consecuencia de exigencias comerciales, jurídicas, técnicas o de ejecución del proyecto.

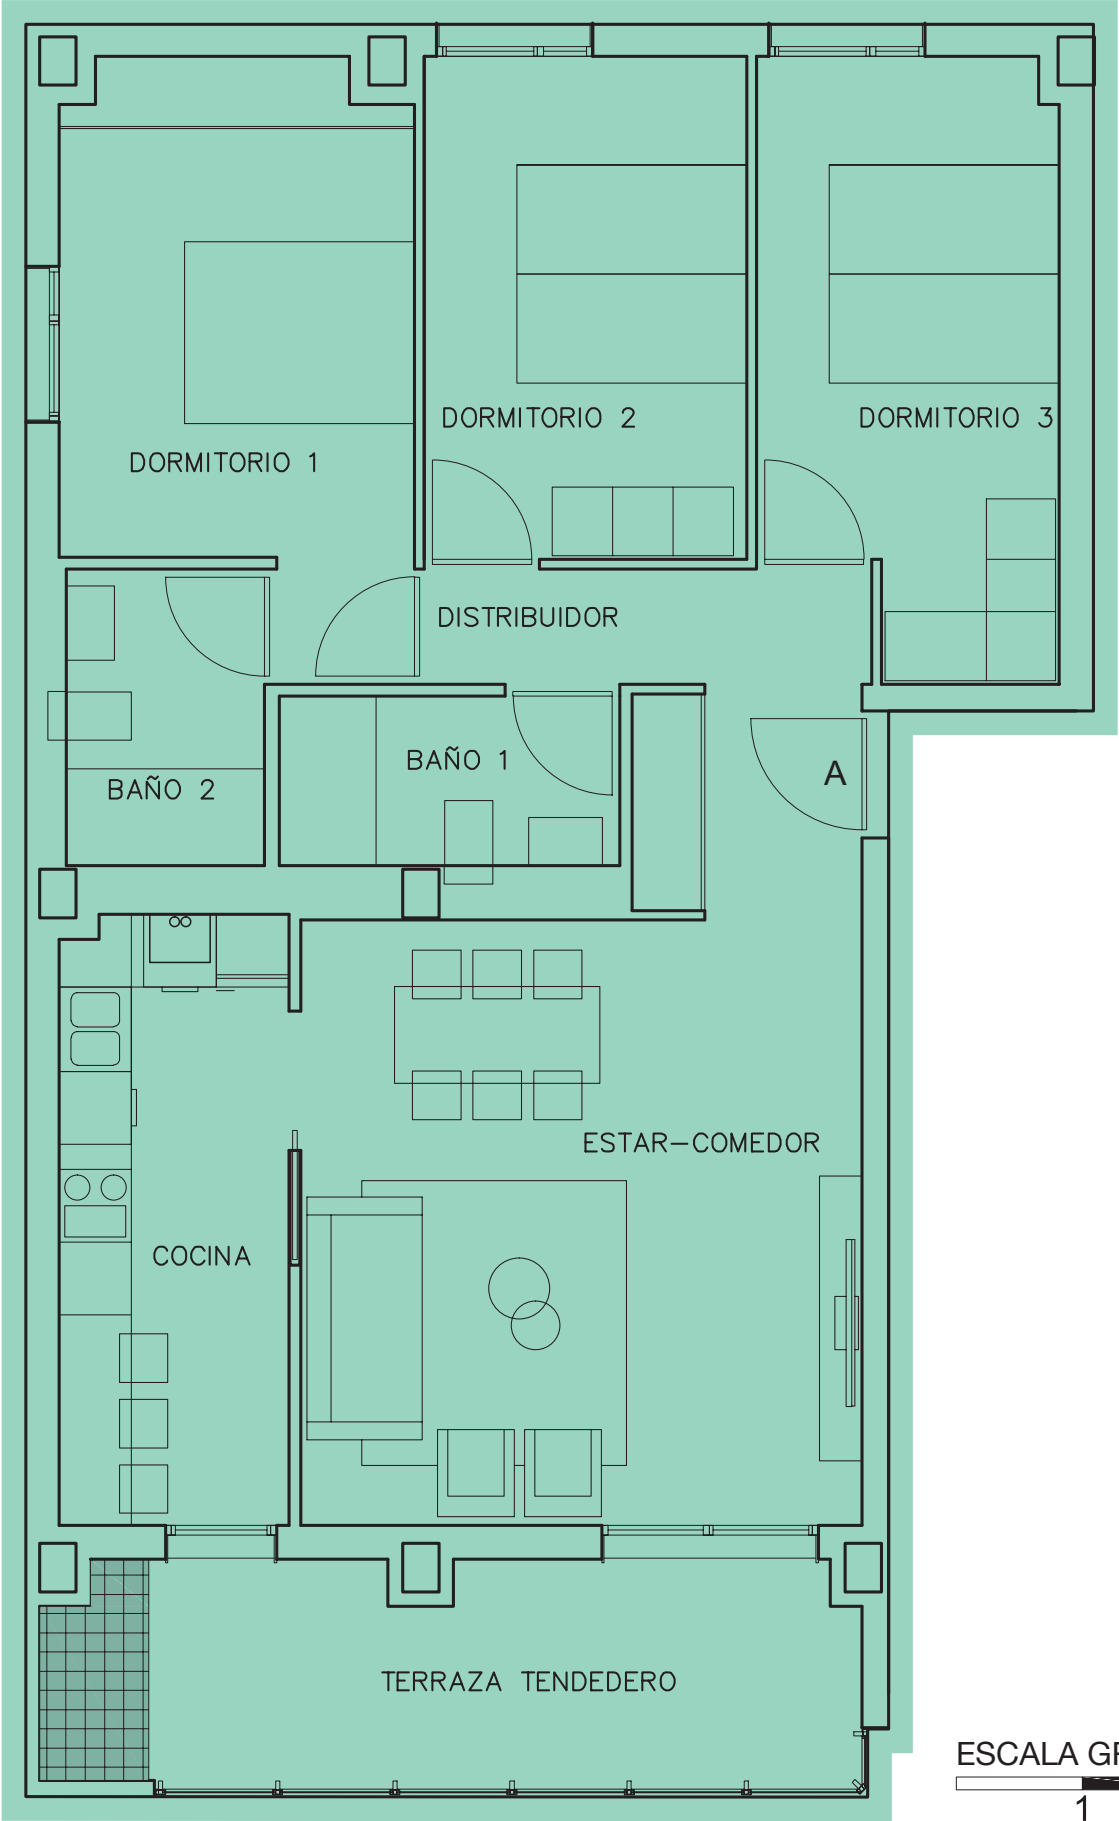

ADANIA ARETXABALETA

32 VPO - FASE 3


UBICACIÓN

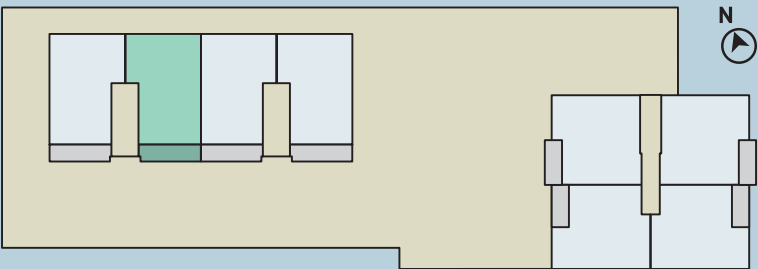

SUPERFICIE ÚTIL

Hall-Distribuidor	7,02 m²
Cocina	9,44 m²
Estar-Comedor	23,28 m²
Dormitorio 1	13,00 m²
Dormitorio 2	11,16 m²
Dormitorio 3	11,74 m²
Baño 1 (completo)	4,04 m²
Baño 2 (secundario)	4,11 m²
Superficie útil CERRADA	83,79 m²
Terraza / Tendedero	12,42 m²
Superficie útil TOTAL	96,21 m²

ESCALA GRÁFICA

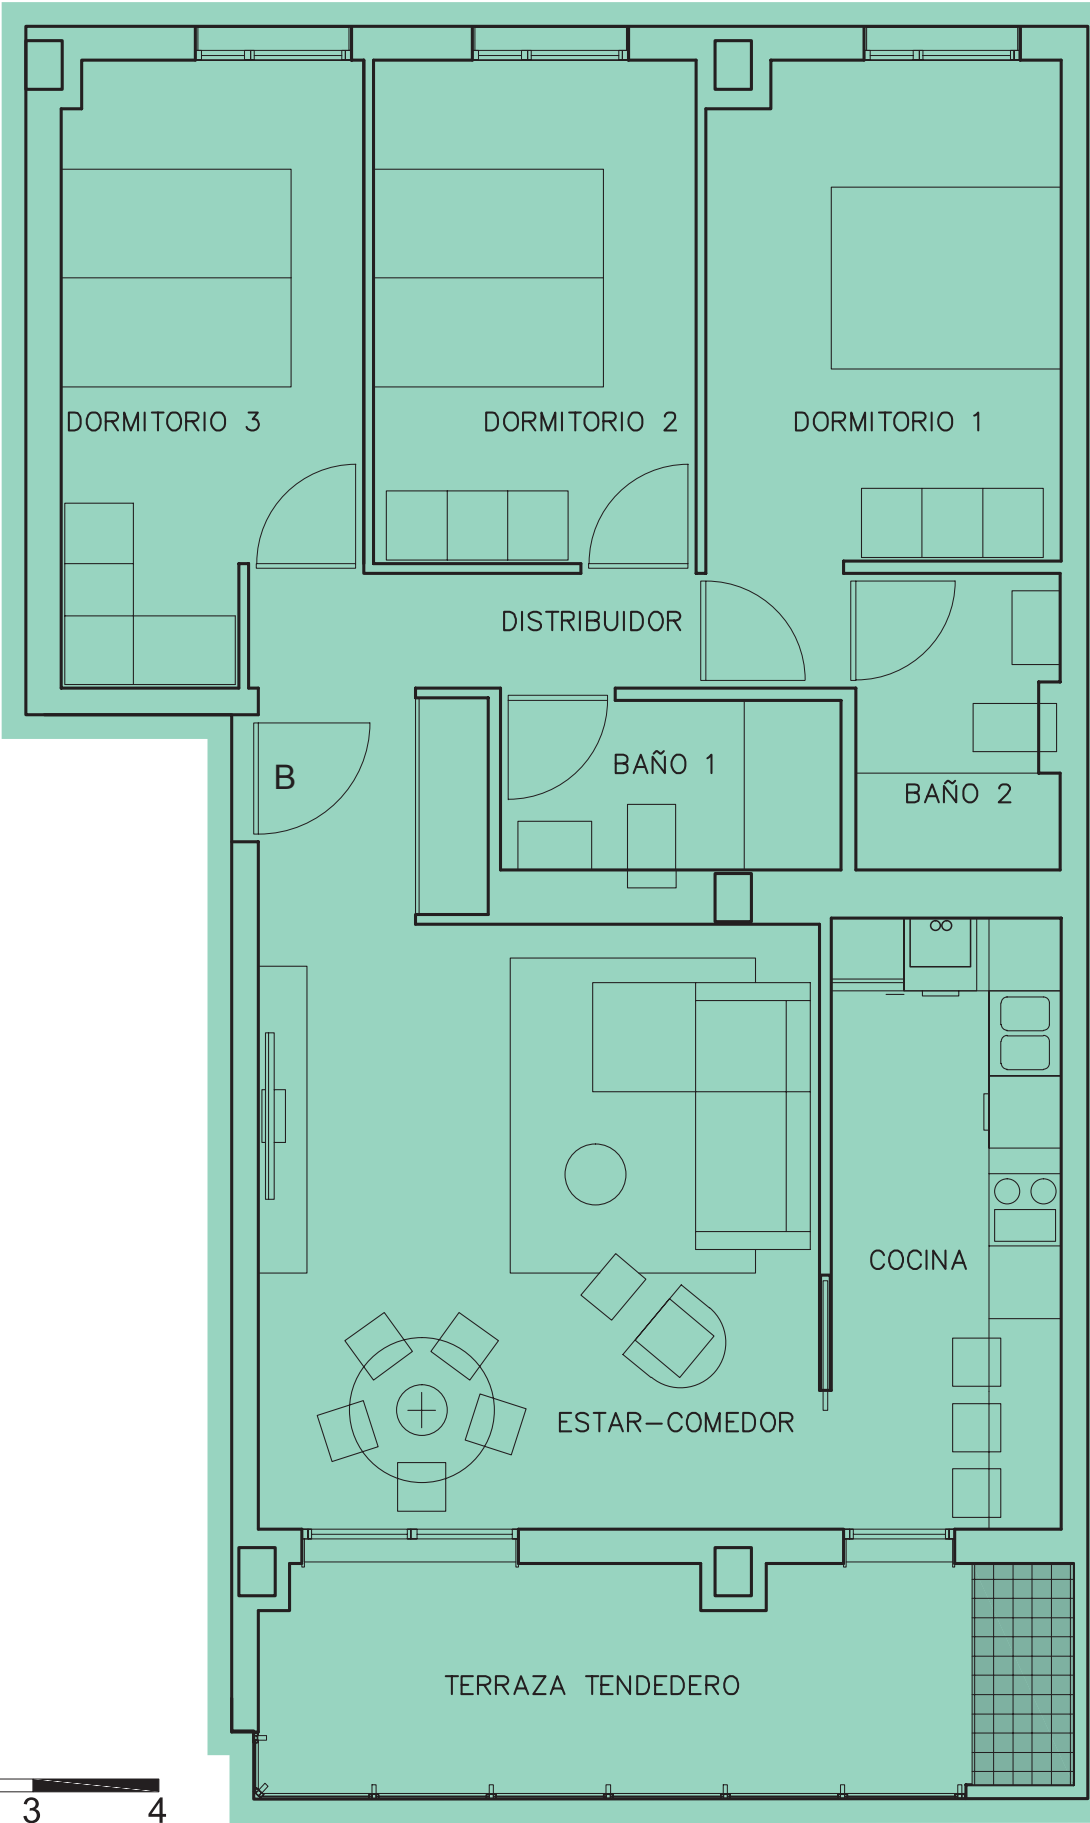


Portal 2
TIPO 6

Este documento (tanto su parte gráfica como los datos referidos a las superficies) tiene carácter meramente orientativo sin perjuicio de la información más exacta contenida en la documentación técnica del edificio. Todo el mobiliario que se muestra en este plano se ha incluido a efectos meramente orientativos y decorativos. Los datos referidos a superficies, distribución y linderos son igualmente orientativos y pueden sufrir variaciones como consecuencia de exigencias comerciales, jurídicas, técnicas o de ejecución del proyecto.

ADANIA ARETXABALETA

32 VPO - FASE 3

UBICACIÓN

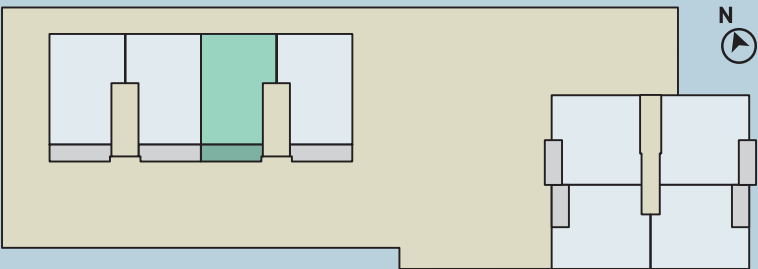

SUPERFICIE ÚTIL

Hall-Distribuidor	6,67 m ²
Cocina	9,44 m ²
Estar-Comedor	23,28 m ²
Dormitorio 1	14,84 m ²
Dormitorio 2	9,67 m ²
Dormitorio 3	11,74 m ²
Baño 1 (completo)	4,04 m ²
Baño 2 (secundario)	4,11 m ²
Superficie útil CERRADA	83,79 m ²
Terraza / Tendedero	12,42 m ²
Superficie útil TOTAL	96,21 m ²

Este documento (tanto su parte gráfica como los datos referidos a las superficies) tiene carácter meramente orientativo sin perjuicio de la información más exacta contenida en la documentación técnica del edificio. Todo el mobiliario que se muestra en este plano se ha incluido a efectos meramente orientativos y decorativos. Los datos referidos a superficies, distribución y linderos son igualmente orientativos y pueden sufrir variaciones como consecuencia de exigencias comerciales, jurídicas, técnicas o de ejecución del proyecto.

Portal 2
TIPO 7

