


VIVIENDA VT-1 [3 dormitorios]

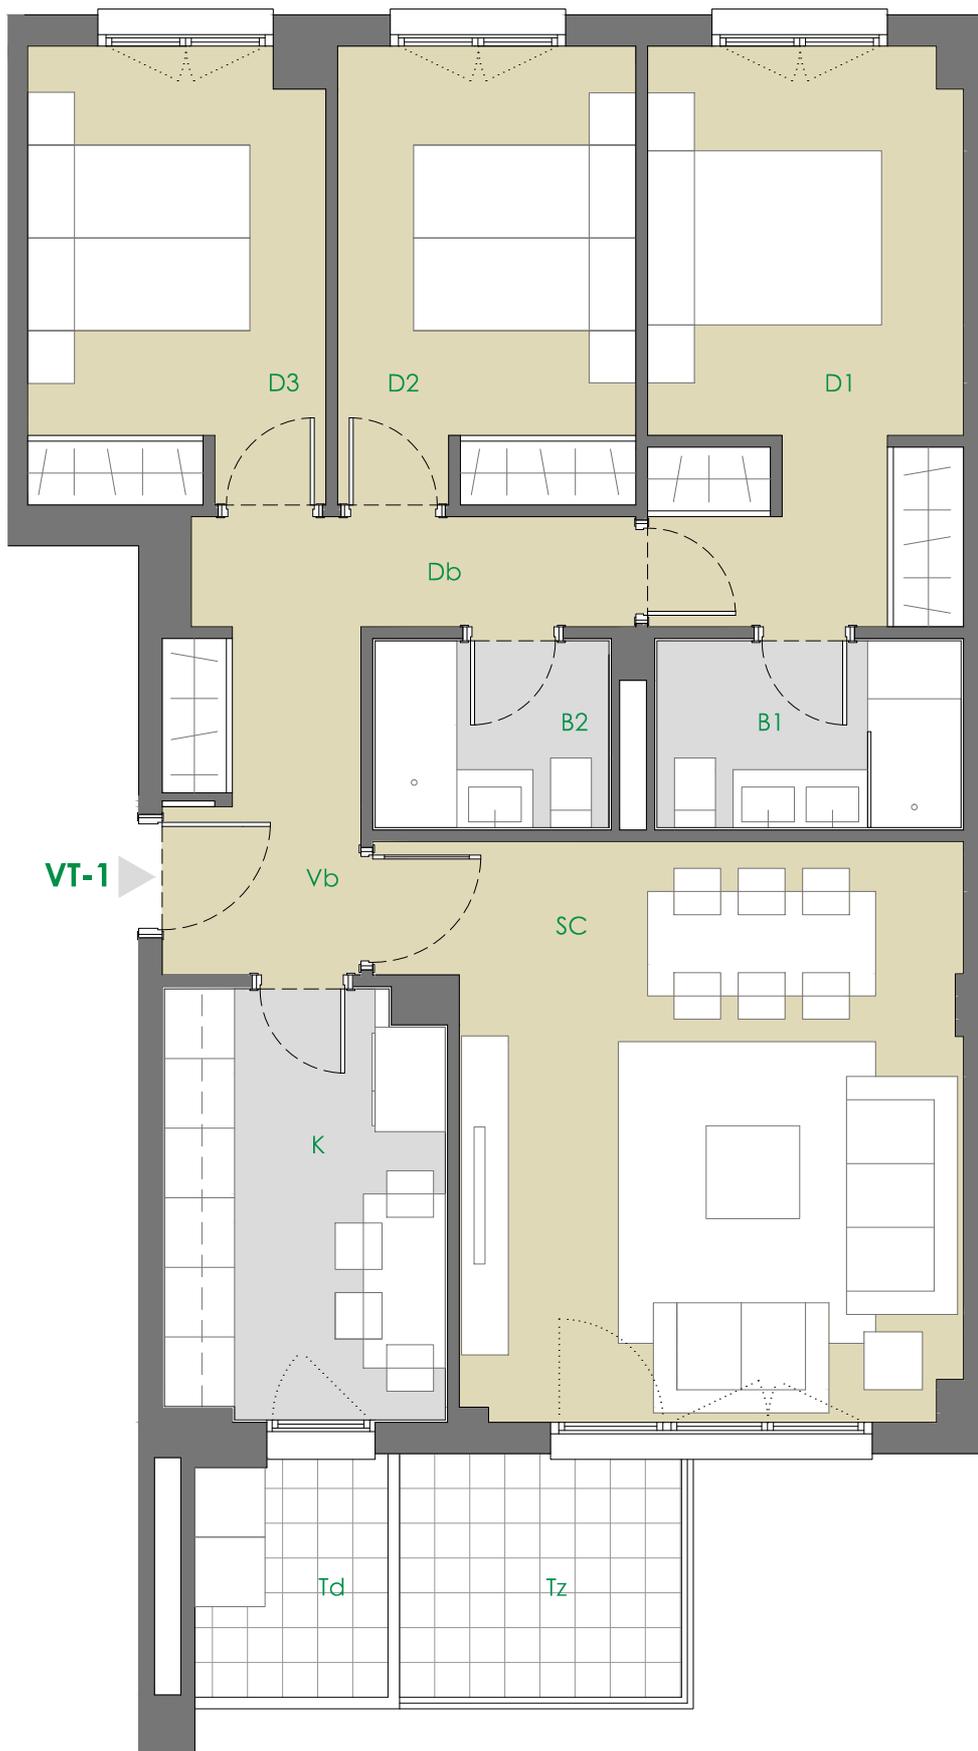

| n° unidades | | 6 |
|-------------|----------|-----------|
| Bloque 1 | Portal 1 | 1ªA - 3ªA |
| | Portal 2 | 2ªA |
| Bloque 2 | Portal 3 | 1ªA - 3ªA |
| | Portal 4 | 2ªA |

| VIVIENDA TIPO 1 | 6 UD _s |
|---|-----------------------------|
| VESTIBULO | 4.86 m ² |
| COCINA | 8.69 m ² |
| SALÓN-COMEDOR | 22.28 m ² |
| DISTRIBUIDOR | 3.61 m ² |
| BAÑO 1 | 4.19 m ² |
| BAÑO 2 | 3.22 m ² |
| DORMITORIO 1 | 13.19 m ² |
| DORMITORIO 2 | 10.03 m ² |
| DORMITORIO 3 | 9.87 m ² |
| TOTAL ÚTIL INTERIOR | 79.94 m² |
| TENDENDERO | 3.39 m ² |
| TERRAZA | 5.06 m ² |
| TOTAL ÚTIL EXTERIOR | 8.45 m² |
| TOTAL ÚTIL (INT+50% EXT) | 84.17 m² |
| CONSTRUIDA TOTAL | 117.31 m² |
| con parte proporcional de Zonas Comunes | |

*NOTA
La vivienda representada corresponde a los portales 1 y 3. En los portales 2 y 4 la tipología VT-1 es simétrica, manteniendo idénticas características y superficies.

