


VIVIENDA VT-3 [3 dormitorios]

nº unidades		8
Bloque 1	Portal 1	1ºB -2ºB
	Portal 2	1ºB -2ºB
Bloque 2	Portal 3	1ºB -2ºB
	Portal 4	1ºB -2ºB

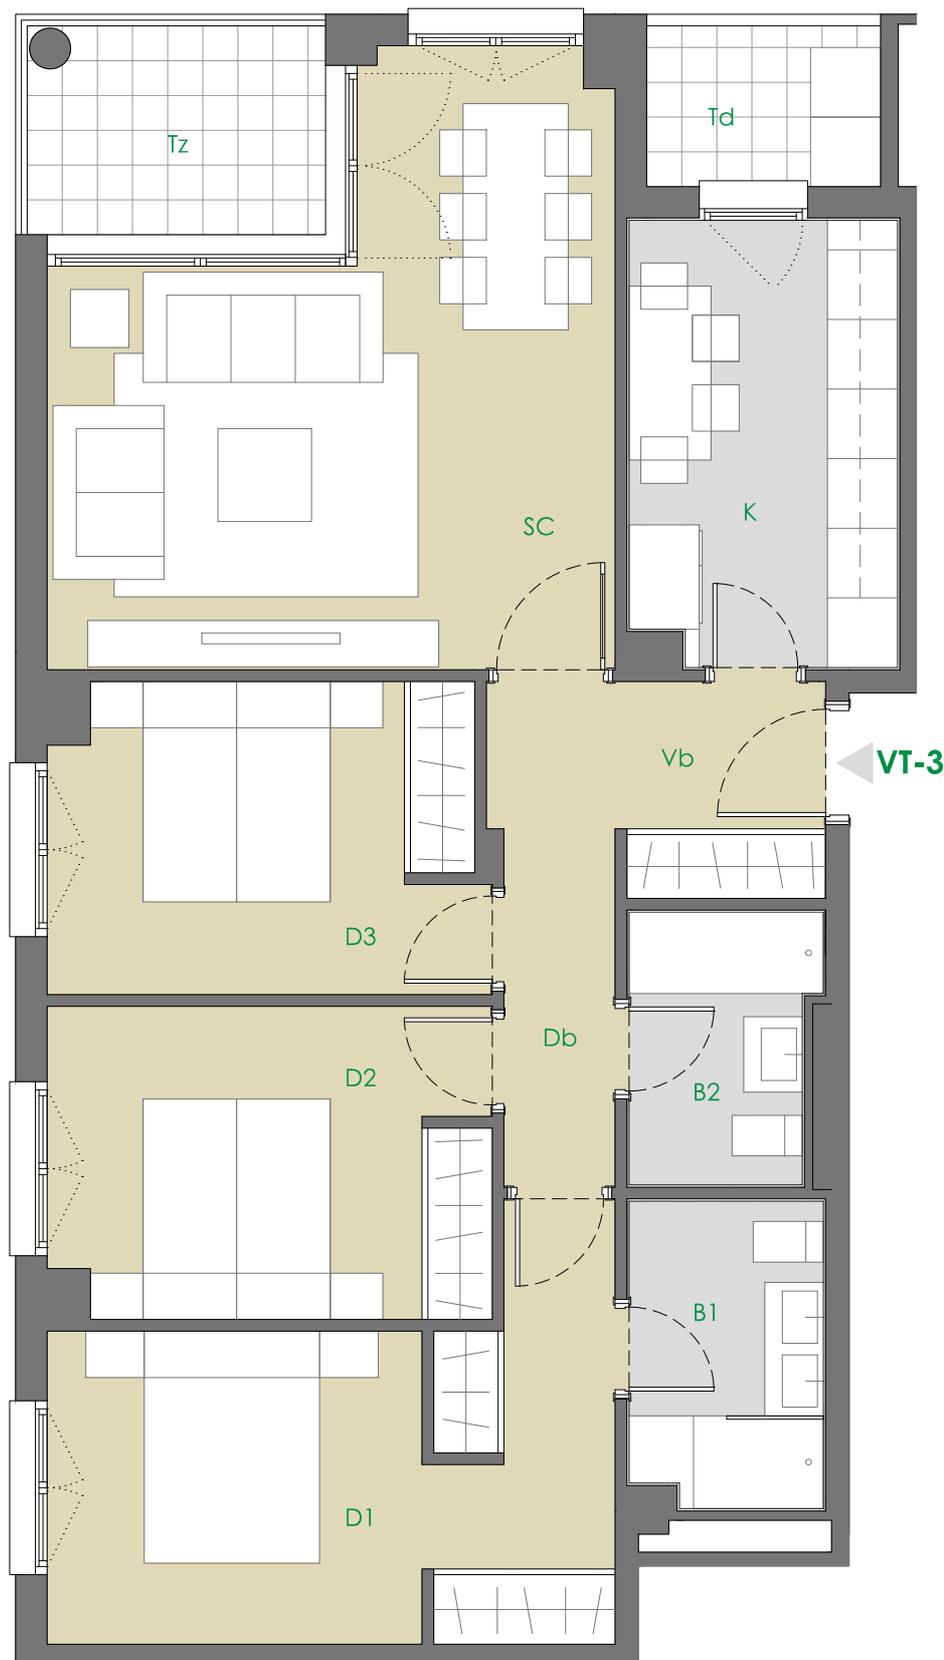

VIVIENDA TIPO 3	8 UDs
VESTIBULO	4.70 m ²
COCINA	8.69 m ²
SALÓN-COMEDOR	20.96 m ²
DISTRIBUIDOR	2.84 m ²
BAÑO 1	4.30 m ²
BAÑO 2	3.60 m ²
DORMITORIO 1	13.95 m ²
DORMITORIO 2	10.05 m ²
DORMITORIO 3	9.75 m ²
TOTAL ÚTIL INTERIOR	78.84 m²
TENDENDERO	2.77 m ²
TERRAZA	4.59 m ²
TOTAL ÚTIL EXTERIOR	7.36 m²
TOTAL ÚTIL (INT+50% EXT)	82.52 m²
CONSTRUIDA TOTAL	116.08 m²
con parte proporcional de Zonas Comunes	

***NOTA**

La vivienda representada corresponde a los portales 2 y 4. En los portales 1 y 3 la tipología VT-3 es simétrica, manteniendo idénticas características y superficies.



56 Viviendas VPPL, Trasteros, Garaje y Piscina

Parcela M30EF UZP-2.01 El Cañaveral, Madrid

PROMUEVE



Las infografías y planos tienen carácter informativo, los planos de la vivienda y la memoria de calidades pueden sufrir modificaciones debidas a exigencias técnicas, jurídicas o administrativas. Amueblamiento no incluido. Toda la información relativa al RD 515/89 se encuentra en las oficinas sitas en la Glorieta de Cuatro Caminos 6 y 7, planta 8ª. 28020 Madrid. Tlf: 911265603

GESTIONA

