



# Residencial El Lledoner

Bloc: 1  
 Escala: E  
 Planta: QUARTA  
 Porta: 1  
 Carrer Sant Plàcid, 20-22  
 GRANOLLERS


Superfície Construïda Interior:	122,51 m <sup>2</sup>
Superfície Construïda Exterior, Coberta:	00,00 m <sup>2</sup>
Total Superfície Construïda:	122,51 m <sup>2</sup>
Superfície Útil Interior:	102,08 m <sup>2</sup>
Superfície Exterior Descuberta:	39,94 m <sup>2</sup>

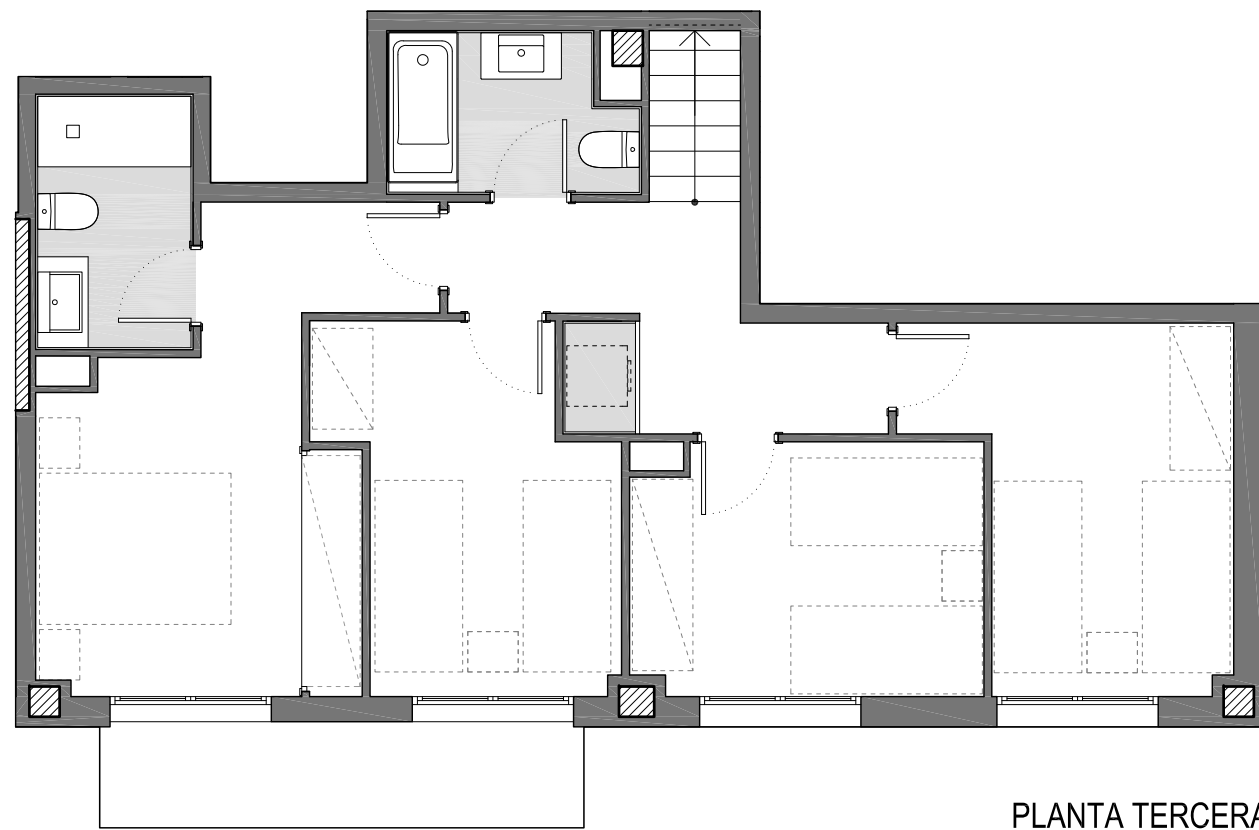


PLANTA TERCERA

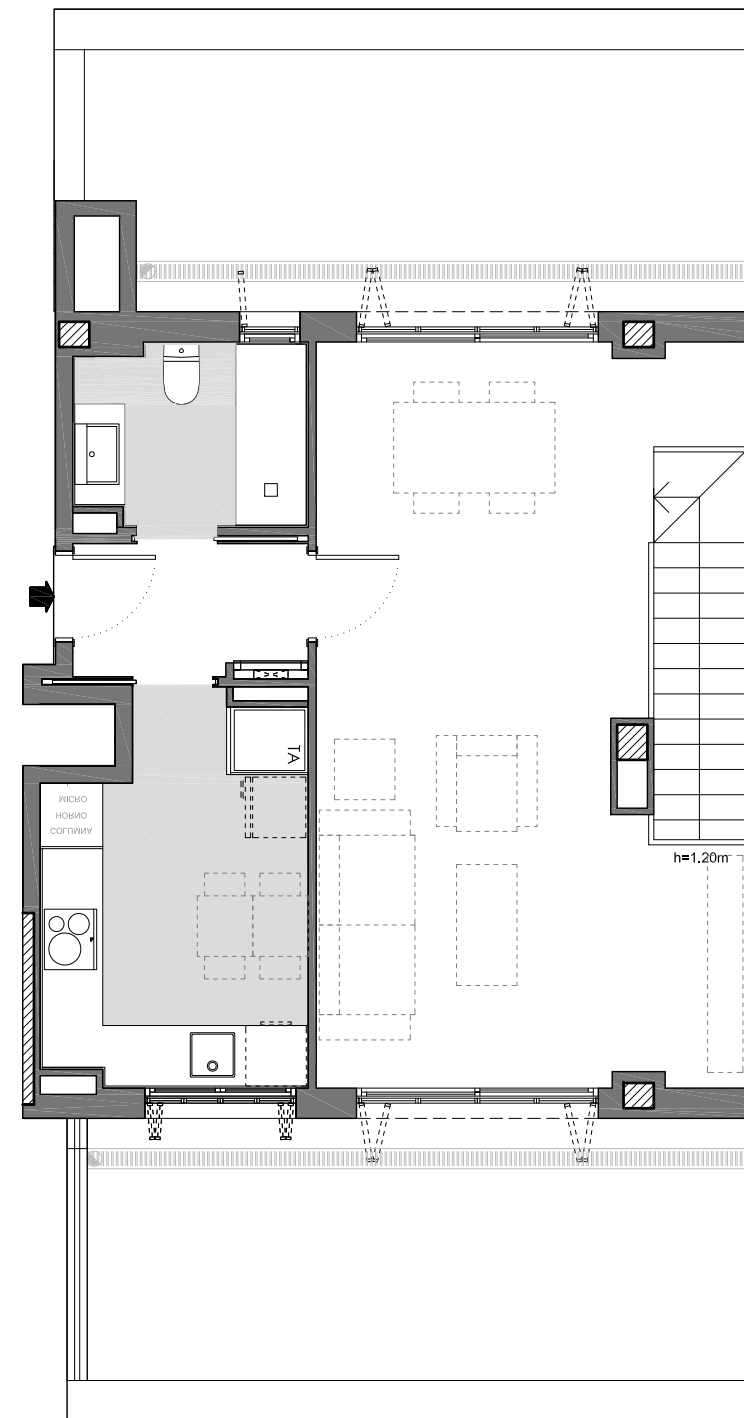


PLANTA QUARTA

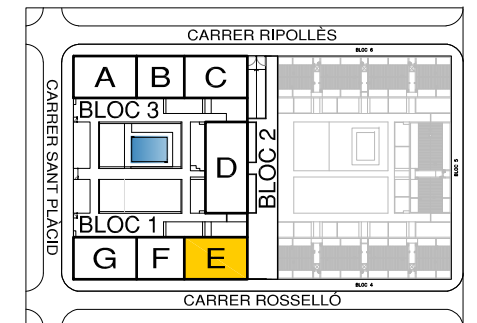

Ubicació

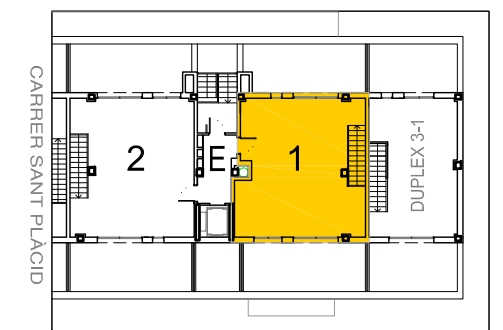


Plànol Clau

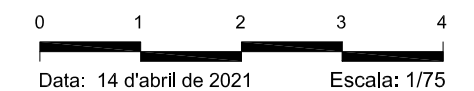


# Residencial El Lledoner


Bloc: 1  
 Escala: G  
 Planta: TIPUS 1-2  
 Porta: 1  
 Carrer Sant Plàcid, 20-22  
 GRANOLLERS

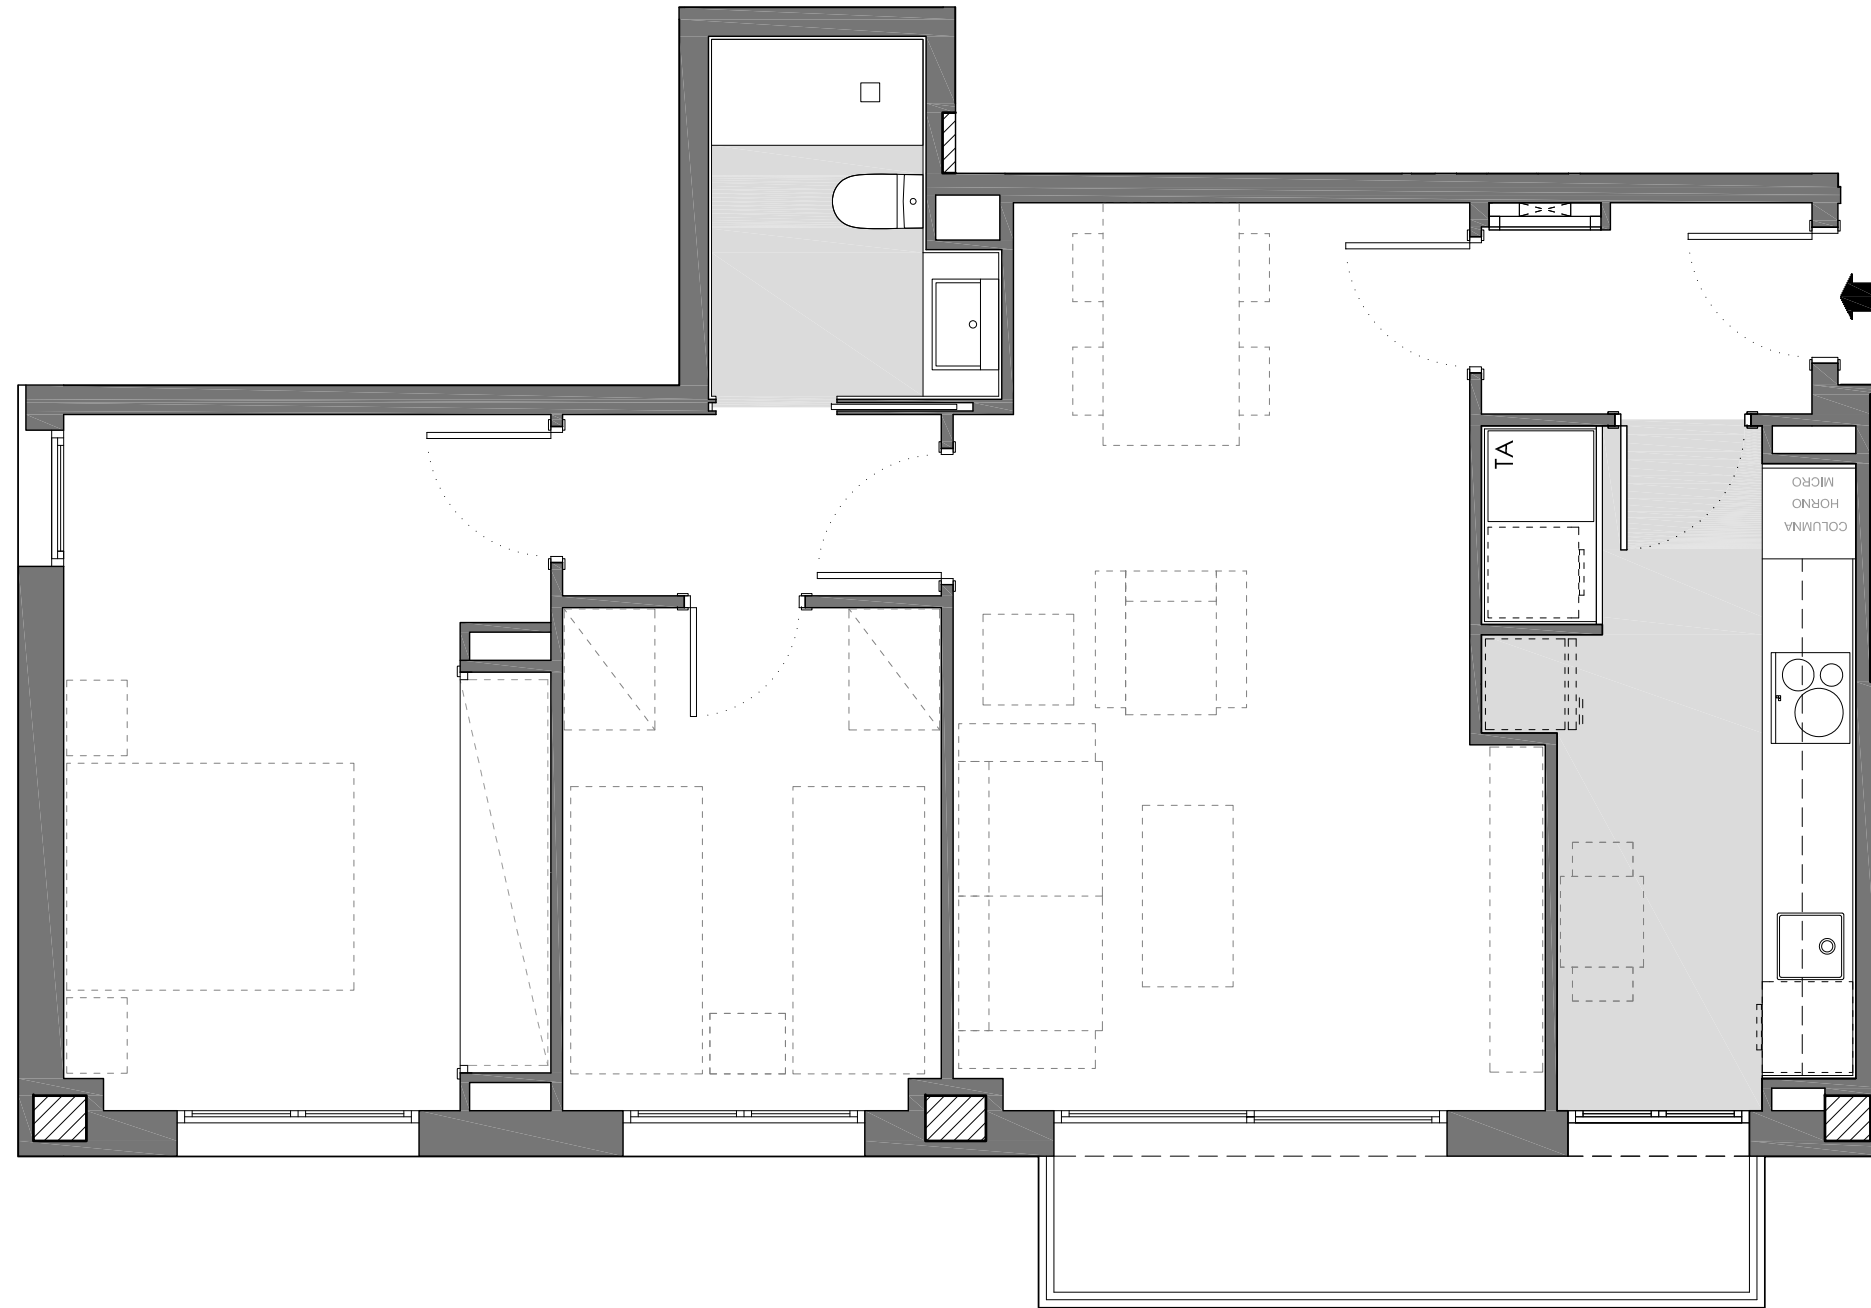


Superfície Construïda Interior:	73,44 m <sup>2</sup>
Superfície Construïda Exterior, Coberta:	4,80 m <sup>2</sup>
Total Superfície Construïda:	78,24 m <sup>2</sup>
Superfície Útil Interior:	62,96 m <sup>2</sup>
Superfície Exterior Descuberta:	00,00 m <sup>2</sup>

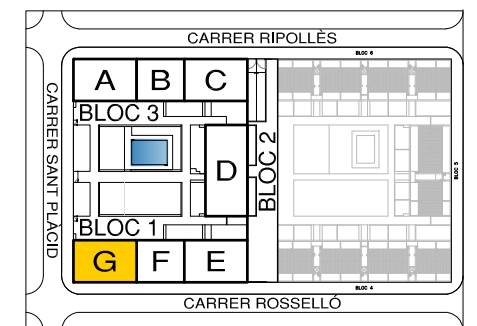

Ubicació

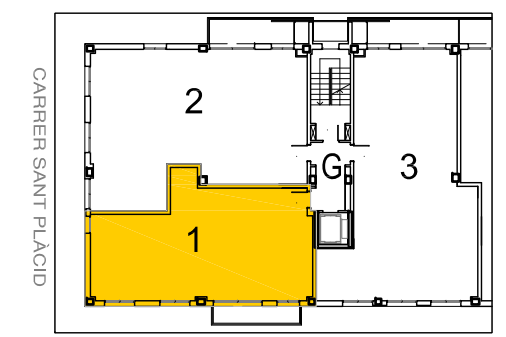

Plànol Clau

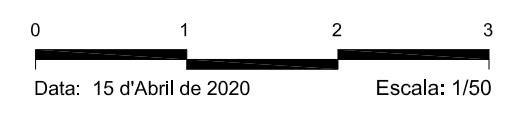

Data: 15 d'Abril de 2020      Escala: 1/50