



ALZAR
LEÓN

V4D.04A

BLOQUE 1 - PORTAL A
ESCALERA A - PLANTA 1 - LETRA F

Superficie Útil Interior	103,20 m ²
Superficie Útil Exterior Cubierta	3,80 m ²
Superficie Útil Total	107,30 m²
Superficie Útil Exterior Descubierta	0,00 m ²
Superficie Construida con Comunes	155,61 m²


La superficie construida incluye el 100% de los espacios exteriores cubiertos.

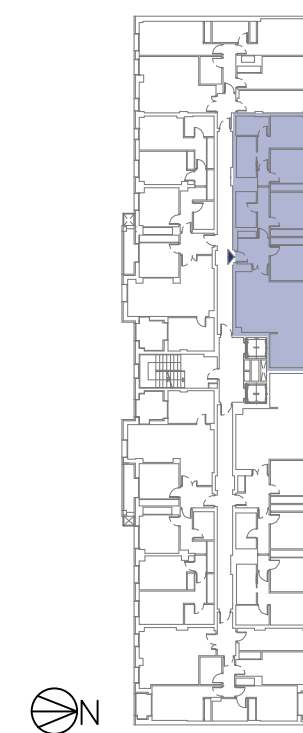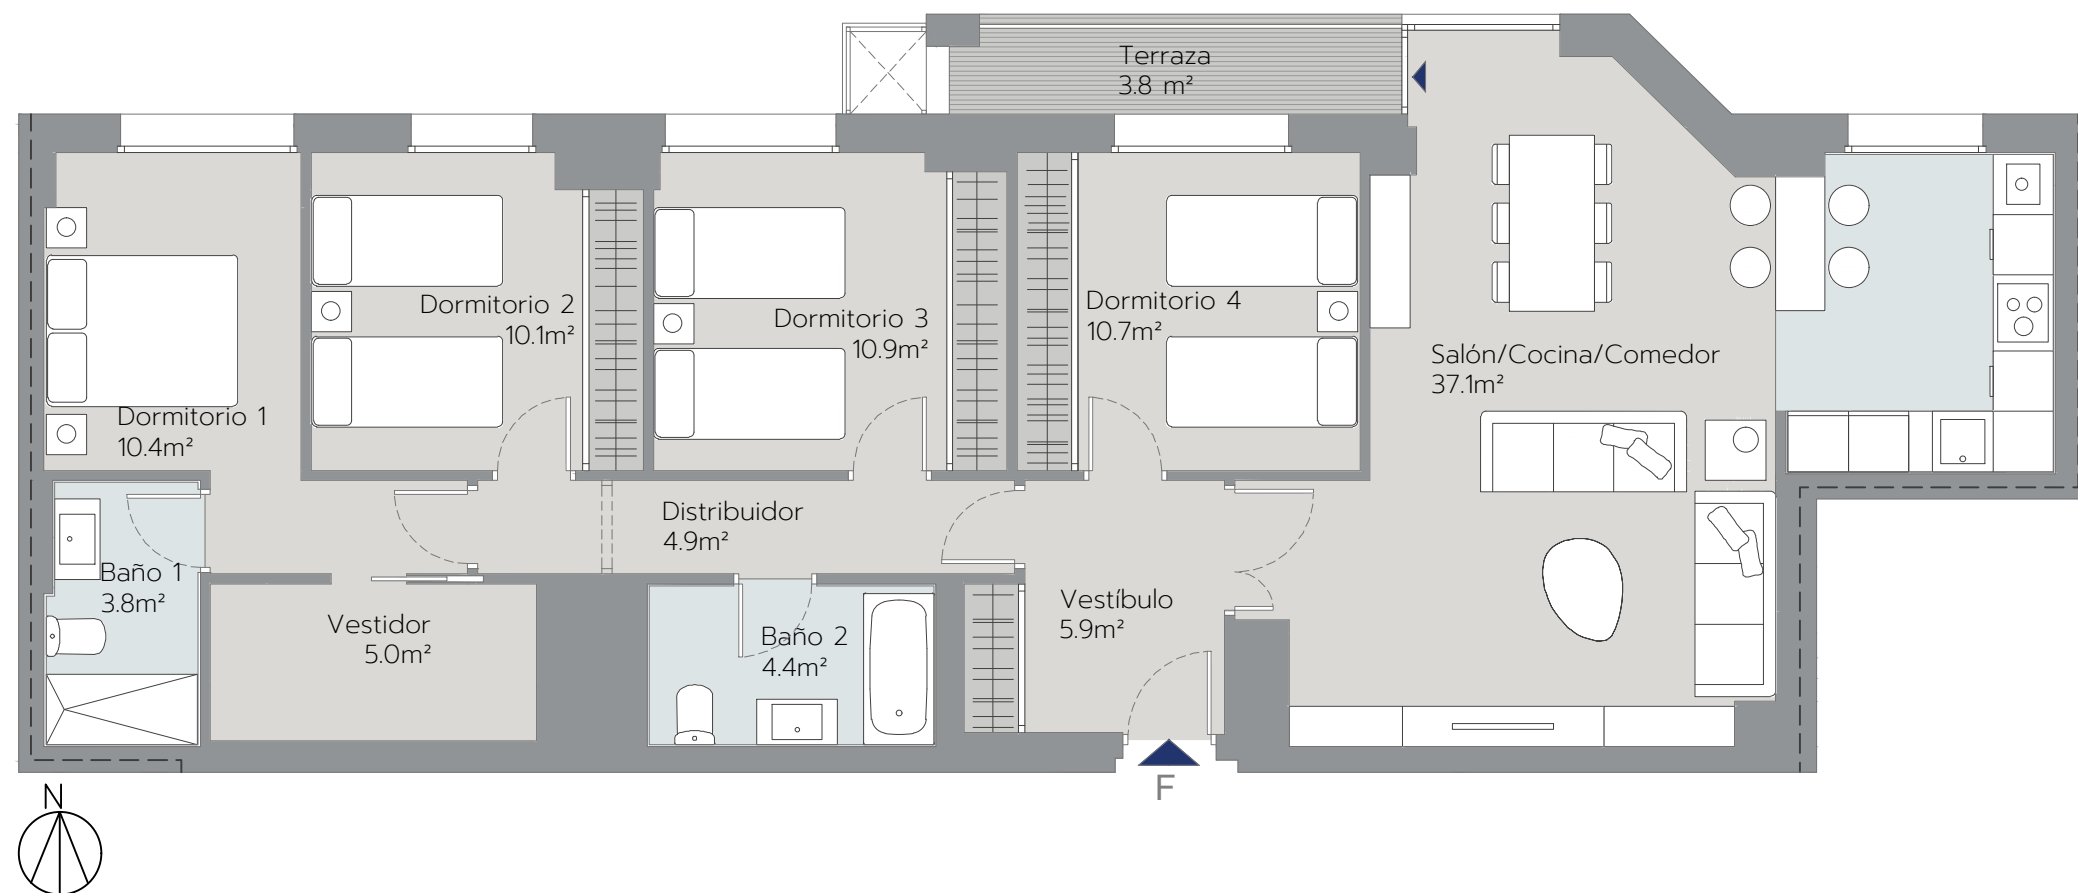

Promueve



Comercializa

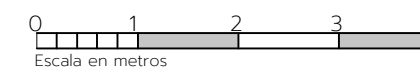

Edición 2.0

Abril 2022