


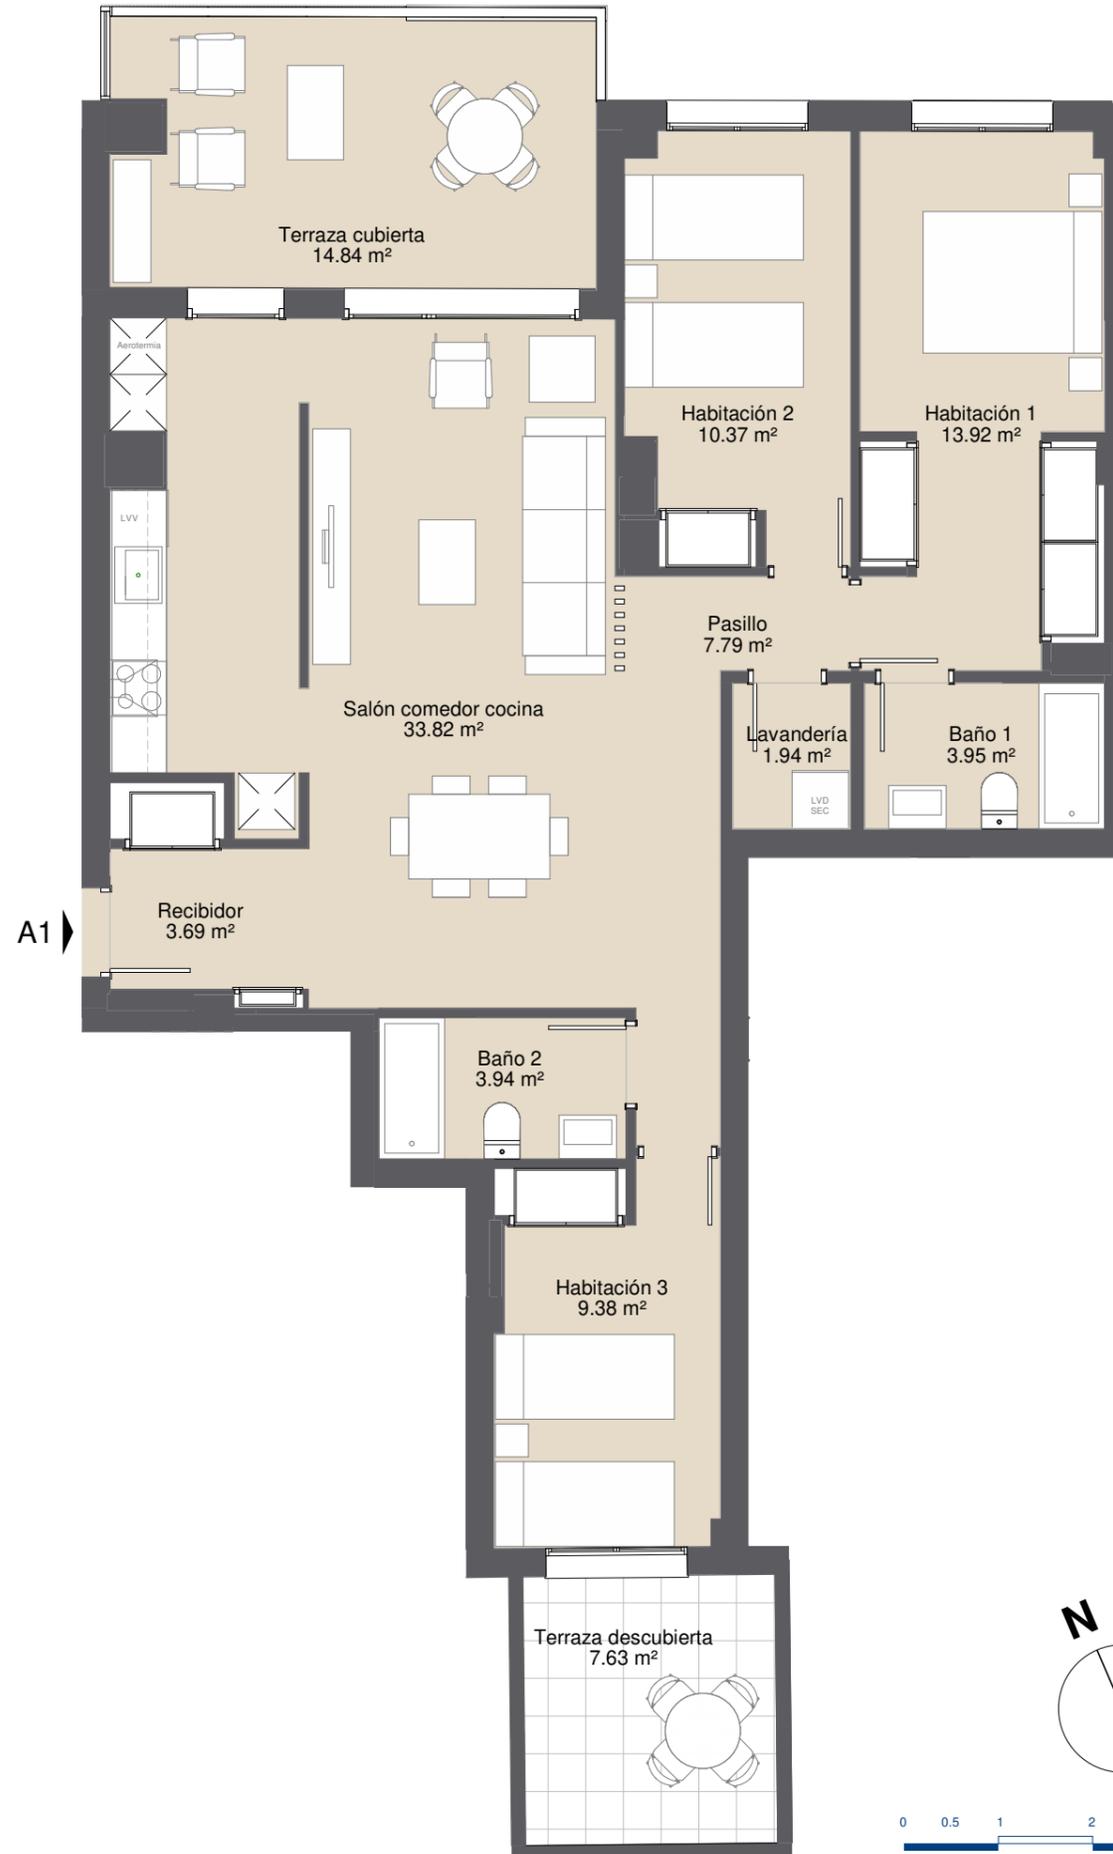

Imágenes no vinculantes.



SFI Consulting
financiero | inmobiliario

VIVIENDA DE 3 DORMITORIOS
PLANTA 1 - ESCALERA A
PUERTA 1

SUPERFICIES

Superficie útil de vivienda: 88.80 m²
Superficie construida vivienda: 105.70 m²
Superficie construida de terraza: 23.96 m²


Superficie construida total: **144,88 m²**
(vivienda + terraza cubierta + elementos comunes)

PLANTA



1 : 750

FACHADA

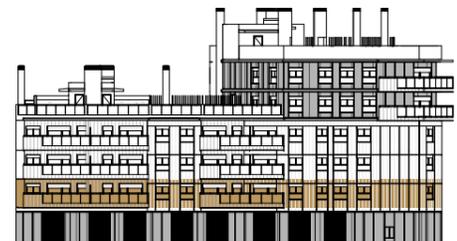

1 : 750

Calificación energética del proyecto:





Plano versión V01 - 11 de Enero 2021

Documentación informativa sin carácter contractual y meramente ilustrativa sujeta a modificaciones necesarias por exigencias de orden técnico, jurídico o comercial de la dirección facultativa o autoridad competente. Las infografías de las fachadas, elementos comunes y restantes espacios son orientativas y podrán ser objeto de verificación o modificación en los proyectos técnicos. El mobiliario de las infografías interiores no está incluido, los acabados, calidades, colores, equipamiento, aparatos sanitarios y muebles de cocina son una aproximación meramente representativa y el equipamiento de las viviendas será el indicado en la correspondiente memoria de calidades. La certificación energética se corresponde con la establecida en proyecto en trámite. Toda la información y entrega de documentación se llevará a cabo conforme a lo dispuesto en el Rea Decreto 515/1989 y demás normas que pudieran complementarlo ya sean de carácter estatal o autonómico.



Imágenes no vinculantes.

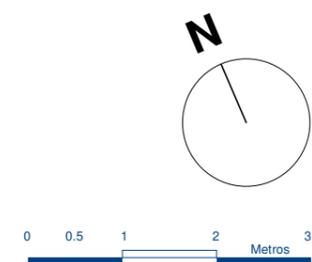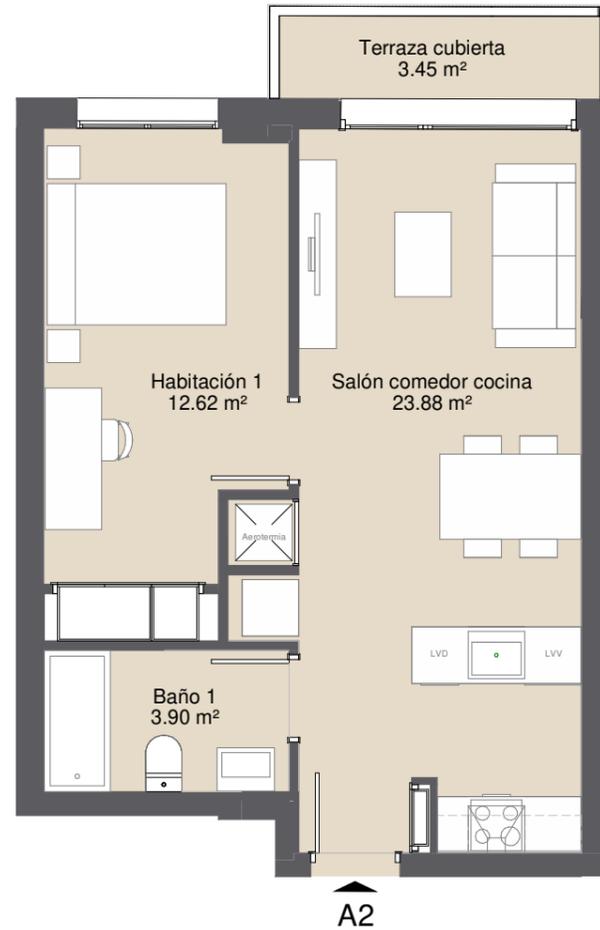

SFI Consulting
financiero | inmobiliario

VIVIENDA DE 1 DORMITORIO
PLANTA 1 - ESCALERA A
PUERTA 2

SUPERFICIES

Superficie útil de vivienda: 40.40 m²
Superficie construida vivienda: 47.56 m²
Superficie construida de terraza: 3.61 m²

Superficie construida total: **61,18 m²**
(vivienda + terraza cubierta + elementos comunes)

PLANTA



FACHADA



Calificación energética del proyecto:



Documentación informativa sin carácter contractual y meramente ilustrativa sujeta a modificaciones necesarias por exigencias de orden técnico, jurídico o comercial de la dirección facultativa o autoridad competente. Las infografías de las fachadas, elementos comunes y restantes espacios son orientativas y podrán ser objeto de verificación o modificación en los proyectos técnicos. El mobiliario de las infografías interiores no está incluido, los acabados, calidades, colores, equipamiento, aparatos sanitarios y muebles de cocina son una aproximación meramente representativa y el equipamiento de las viviendas será el indicado en la correspondiente memoria de calidades. La certificación energética se corresponde con la establecida en proyecto en trámite. Toda la información y entrega de documentación se llevará a cabo conforme a lo dispuesto en el Rea Decreto 515/1989 y demás normas que pudieran complementarlo ya sean de carácter estatal o autonómico.



Imágenes no vinculantes.



SFI Consulting
financiero | inmobiliario

VIVIENDA DE 4 DORMITORIOS
PLANTA 1 - ESCALERA A
PUERTA 3

SUPERFICIES

Superficie útil de vivienda: 98.83 m²
Superficie construida vivienda: 119.00 m²
Superficie construida de terraza: 18.38 m²


Superficie construida total: **164,25 m²**
(vivienda + terraza cubierta + elementos comunes)

PLANTA



1 : 750

FACHADA

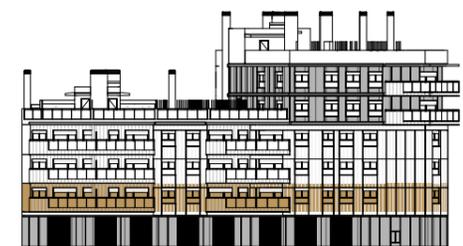




1 : 750

Calificación energética del proyecto:





Imágenes no vinculantes.

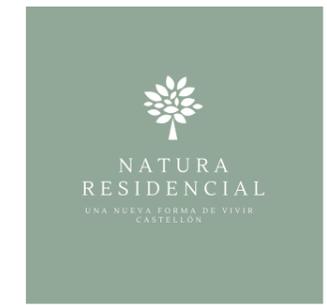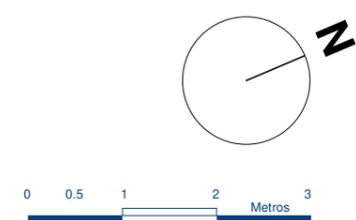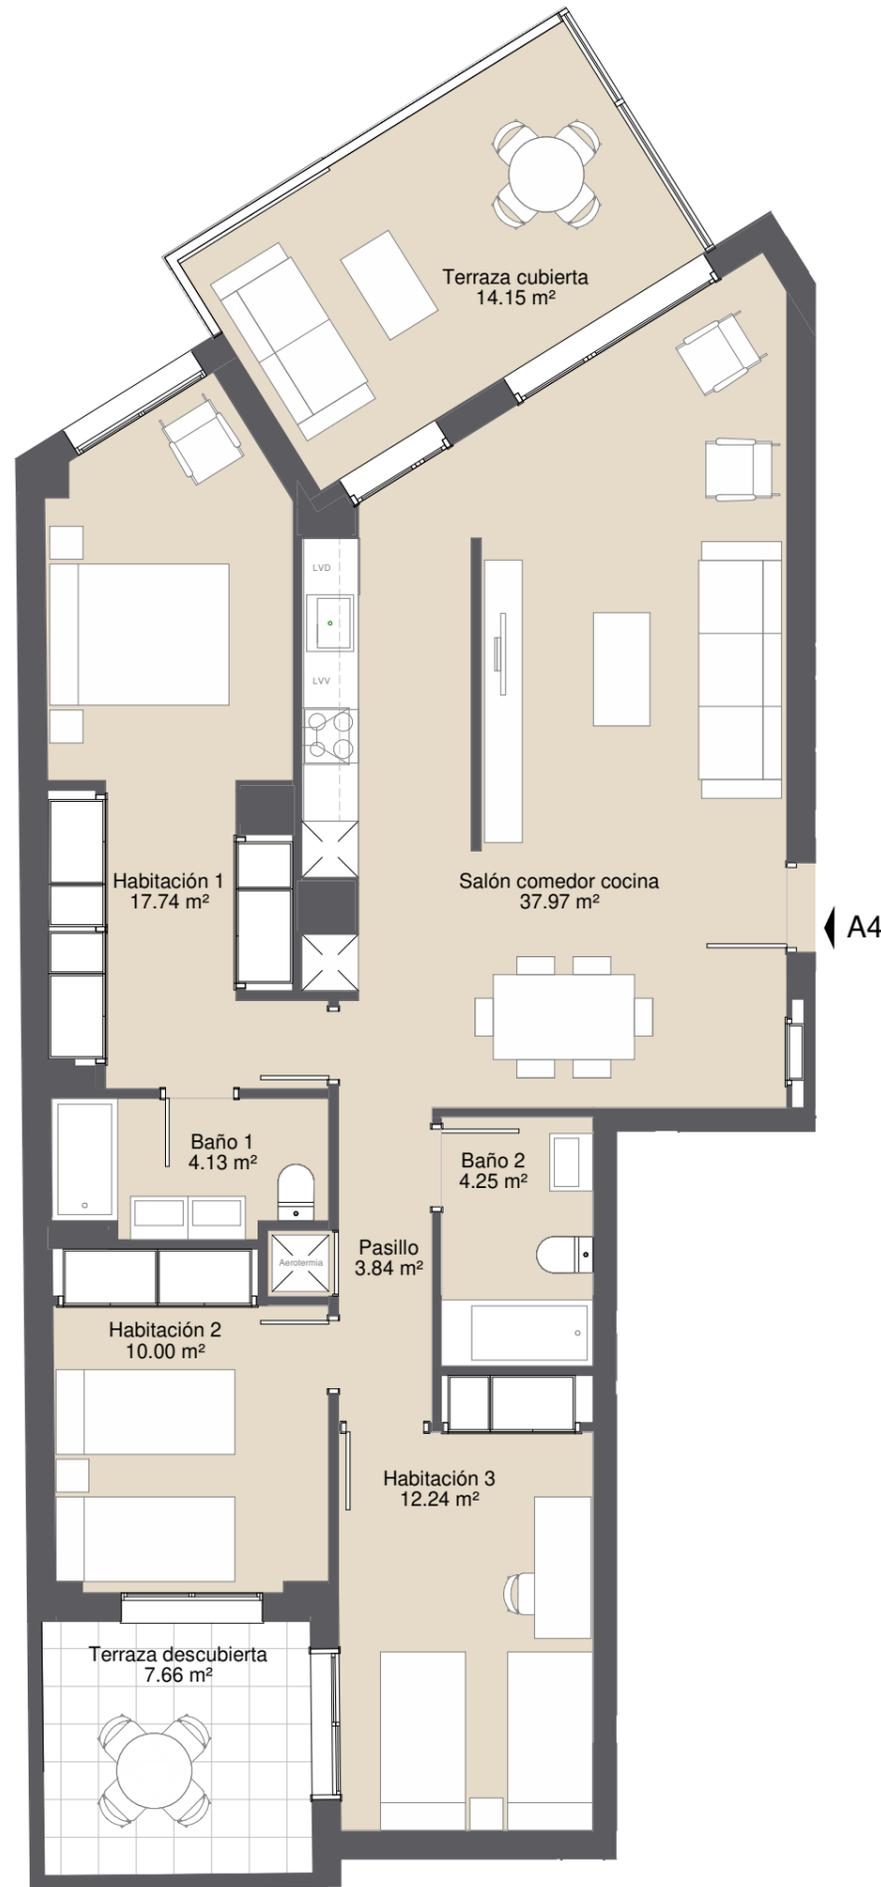

SFI Consulting
financiero | inmobiliario

VIVIENDA DE 3 DORMITORIOS
PLANTA 1 - ESCALERA A
PUERTA 4

SUPERFICIES

Superficie útil de vivienda: 90.17 m²
Superficie construida vivienda: 106.52 m²
Superficie construida de terraza: 22.90 m²

Superficie construida total: **144,82 m²**
(vivienda + terraza cubierta + elementos comunes)

PLANTA



1 : 750

FACHADA



1 : 750



Calificación energética del proyecto:



Documentación informativa sin carácter contractual y meramente ilustrativa sujeta a modificaciones necesarias por exigencias de orden técnico, jurídico o comercial de la dirección facultativa o autoridad competente. Las infografías de las fachadas, elementos comunes y restantes espacios son orientativas y podrán ser objeto de verificación o modificación en los proyectos técnicos. El mobiliario de las infografías interiores no está incluido, los acabados, calidades, colores, equipamiento, aparatos sanitarios y muebles de cocina son una aproximación meramente representativa y el equipamiento de las viviendas será el indicado en la correspondiente memoria de calidades. La certificación energética se corresponde con la establecida en proyecto en trámite. Toda la información y entrega de documentación se llevará a cabo conforme a lo dispuesto en el Rea Decreto 515/1989 y demás normas que pudieran complementarlo ya sean de carácter estatal o autonómico.



Imágenes no vinculantes.

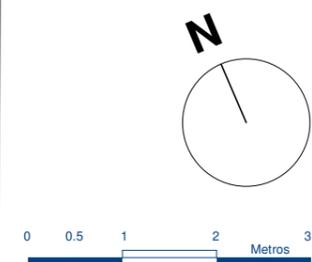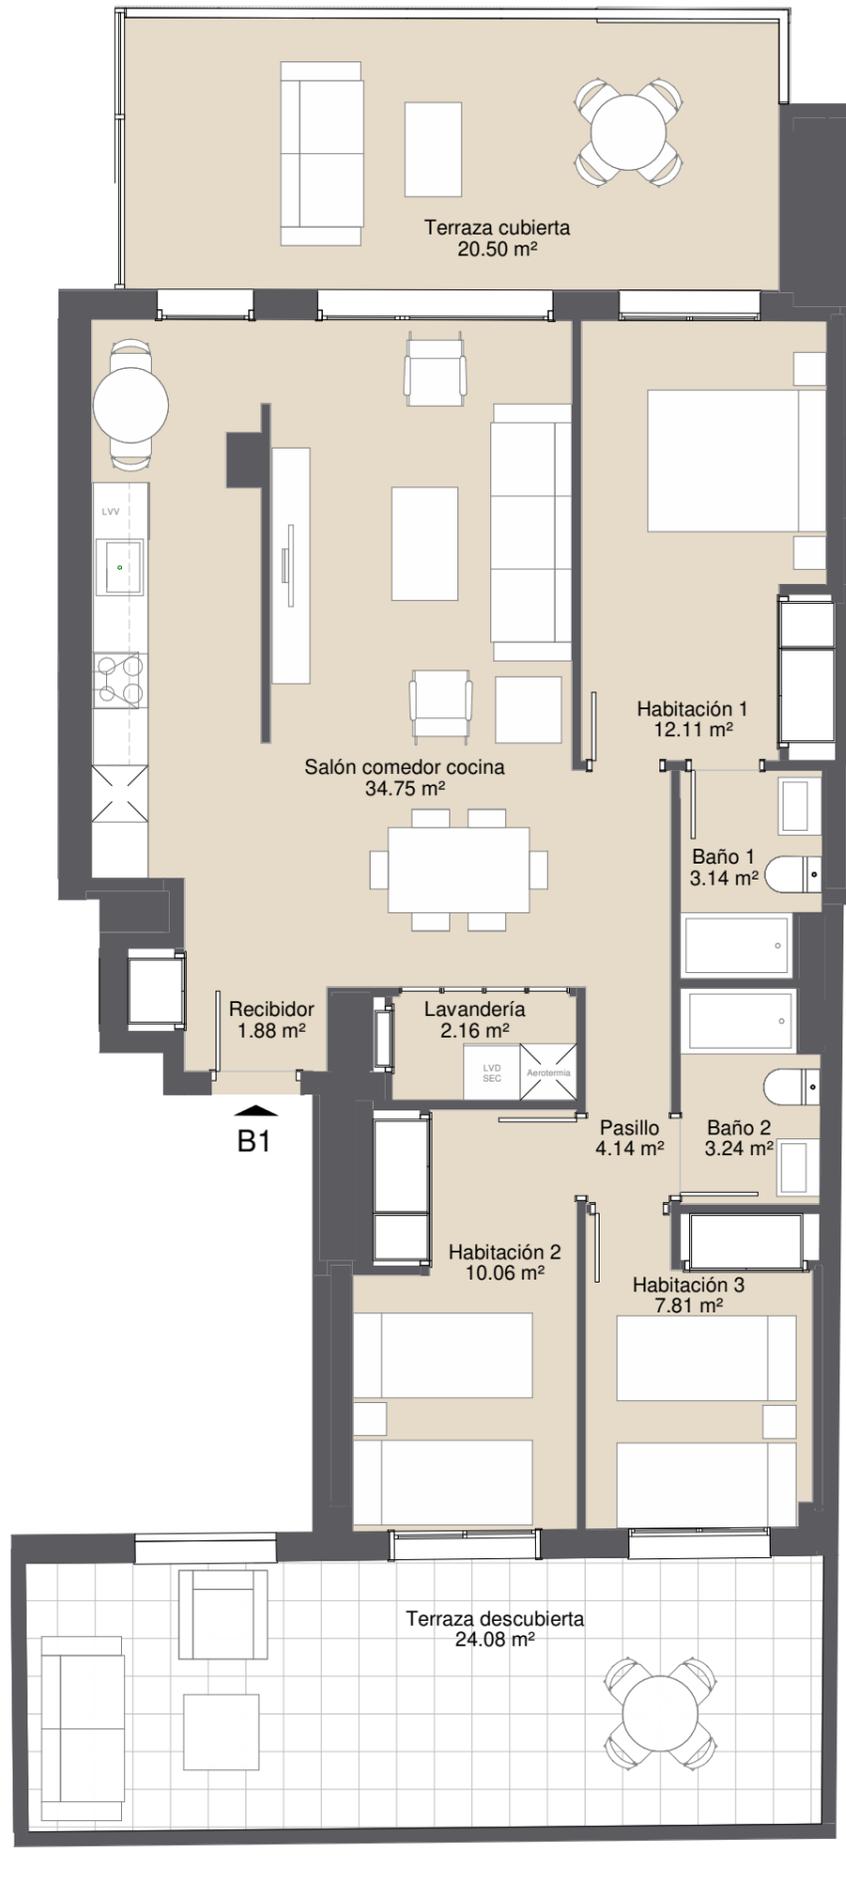

SFI Consulting
financiero | inmobiliario


VIVIENDA DE 3 DORMITORIOS
PLANTA 1 - ESCALERA B
PUERTA 1

SUPERFICIES

Superficie útil de vivienda: 79.29 m²
Superficie construida vivienda: 96.94 m²
Superficie construida de terraza: 47.02 m²


Superficie construida total: **141,01 m²**
(vivienda + terraza cubierta + elementos comunes)

PLANTA

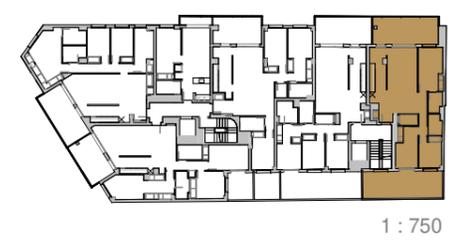

1 : 750

FACHADA

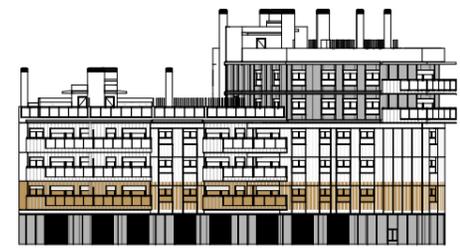


1 : 750

Calificación energética del proyecto:
B

Documentación informativa sin carácter contractual y meramente ilustrativa sujeta a modificaciones necesarias por exigencias de orden técnico, jurídico o comercial de la dirección facultativa o autoridad competente. Las infografías de las fachadas, elementos comunes y restantes espacios son orientativas y podrán ser objeto de verificación o modificación en los proyectos técnicos. El mobiliario de las infografías interiores no está incluido, los acabados, calidades, colores, equipamiento, aparatos sanitarios y muebles de cocina son una aproximación meramente representativa y el equipamiento de las viviendas será el indicado en la correspondiente memoria de calidades. La certificación energética se corresponde con la establecida en proyecto en trámite. Toda la información y entrega de documentación se llevará a cabo conforme a lo dispuesto en el Rea Decreto 515/1989 y demás normas que pudieran complementarlo ya sean de carácter estatal o autonómico.



Imágenes no vinculantes.

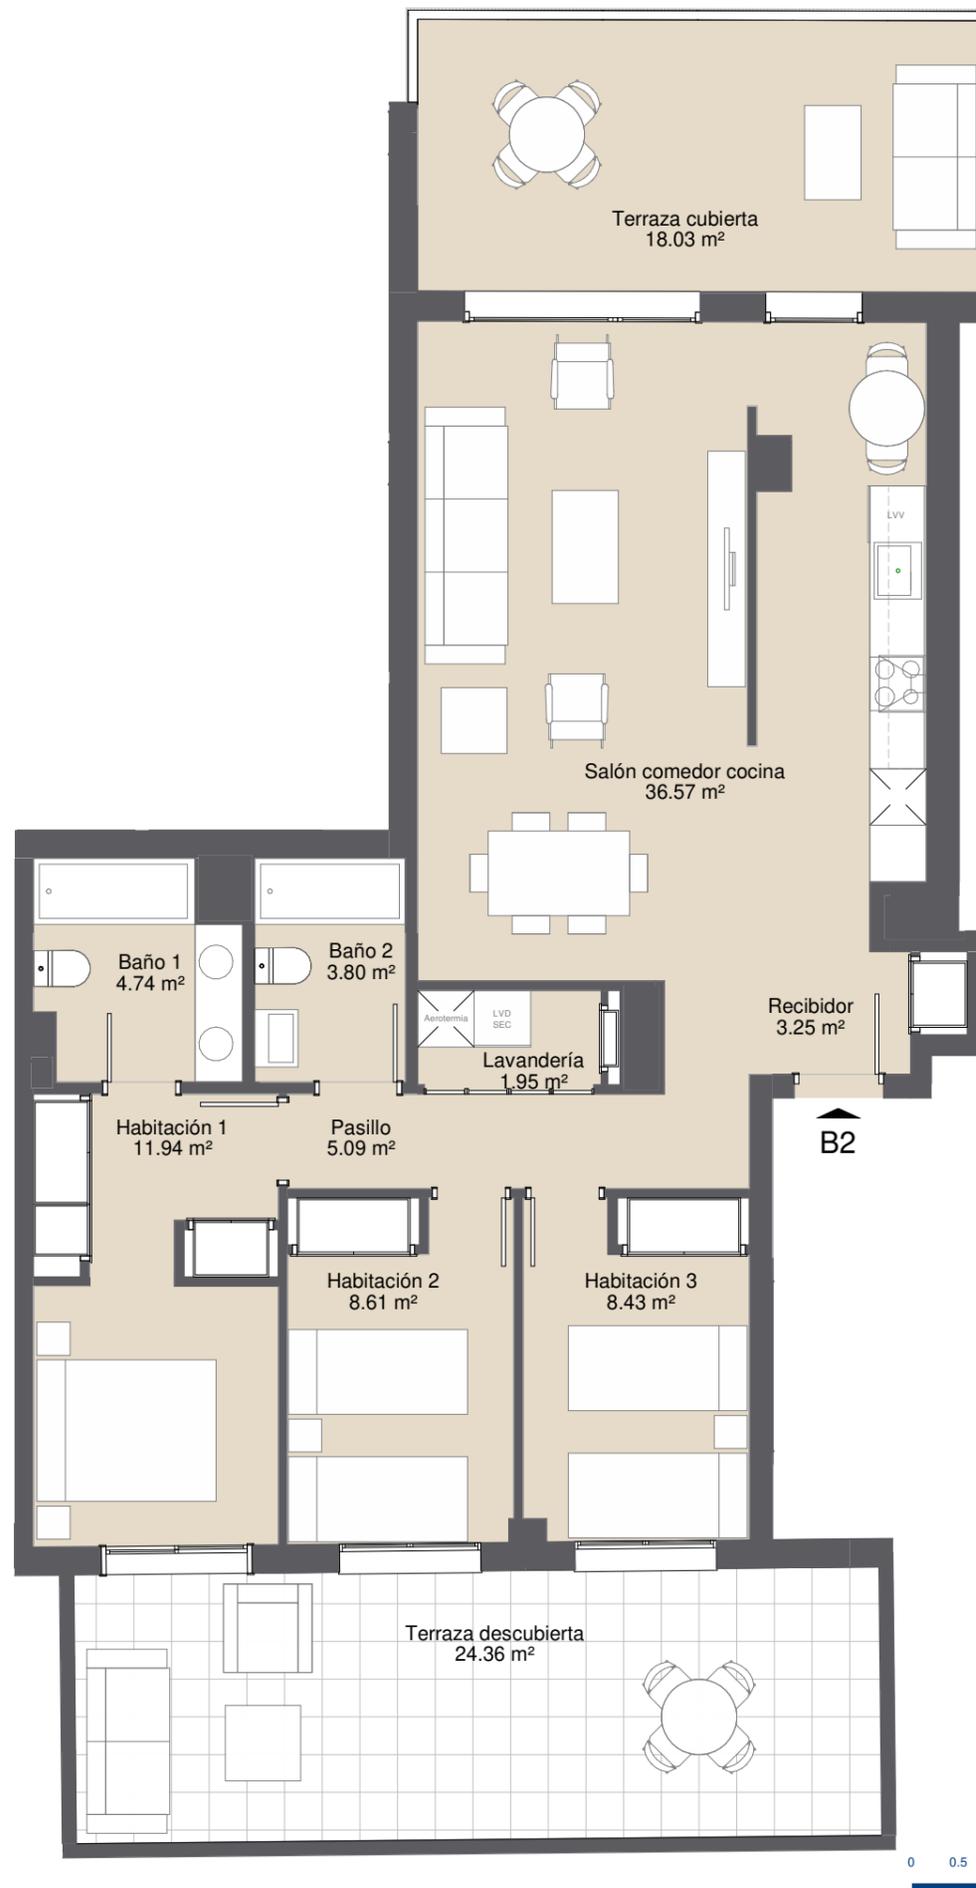

SFI Consulting
financiero | inmobiliario

VIVIENDA DE 3 DORMITORIOS
PLANTA 1 - ESCALERA B
PUERTA 2

SUPERFICIES

Superficie útil de vivienda: 84.38 m²
Superficie construida vivienda: 99.65 m²
Superficie construida de terraza: 44.24 m²

Superficie construida total: **140,84 m²**
(vivienda + terraza cubierta + elementos comunes)

PLANTA



1 : 750

FACHADA



1 : 750



Calificación energética del proyecto:



Documentación informativa sin carácter contractual y meramente ilustrativa sujeta a modificaciones necesarias por exigencias de orden técnico, jurídico o comercial de la dirección facultativa o autoridad competente. Las infografías de las fachadas, elementos comunes y restantes espacios son orientativas y podrán ser objeto de verificación o modificación en los proyectos técnicos. El mobiliario de las infografías interiores no está incluido, los acabados, calidades, colores, equipamiento, aparatos sanitarios y muebles de cocina son una aproximación meramente representativa y el equipamiento de las viviendas será el indicado en la correspondiente memoria de calidades. La certificación energética se corresponde con la establecida en proyecto en trámite. Toda la información y entrega de documentación se llevará a cabo conforme a lo dispuesto en el Rea Decreto 515/1989 y demás normas que pudieran complementarlo ya sean de carácter estatal o autonómico.



Imágenes no vinculantes.

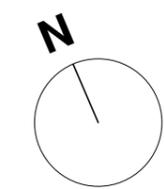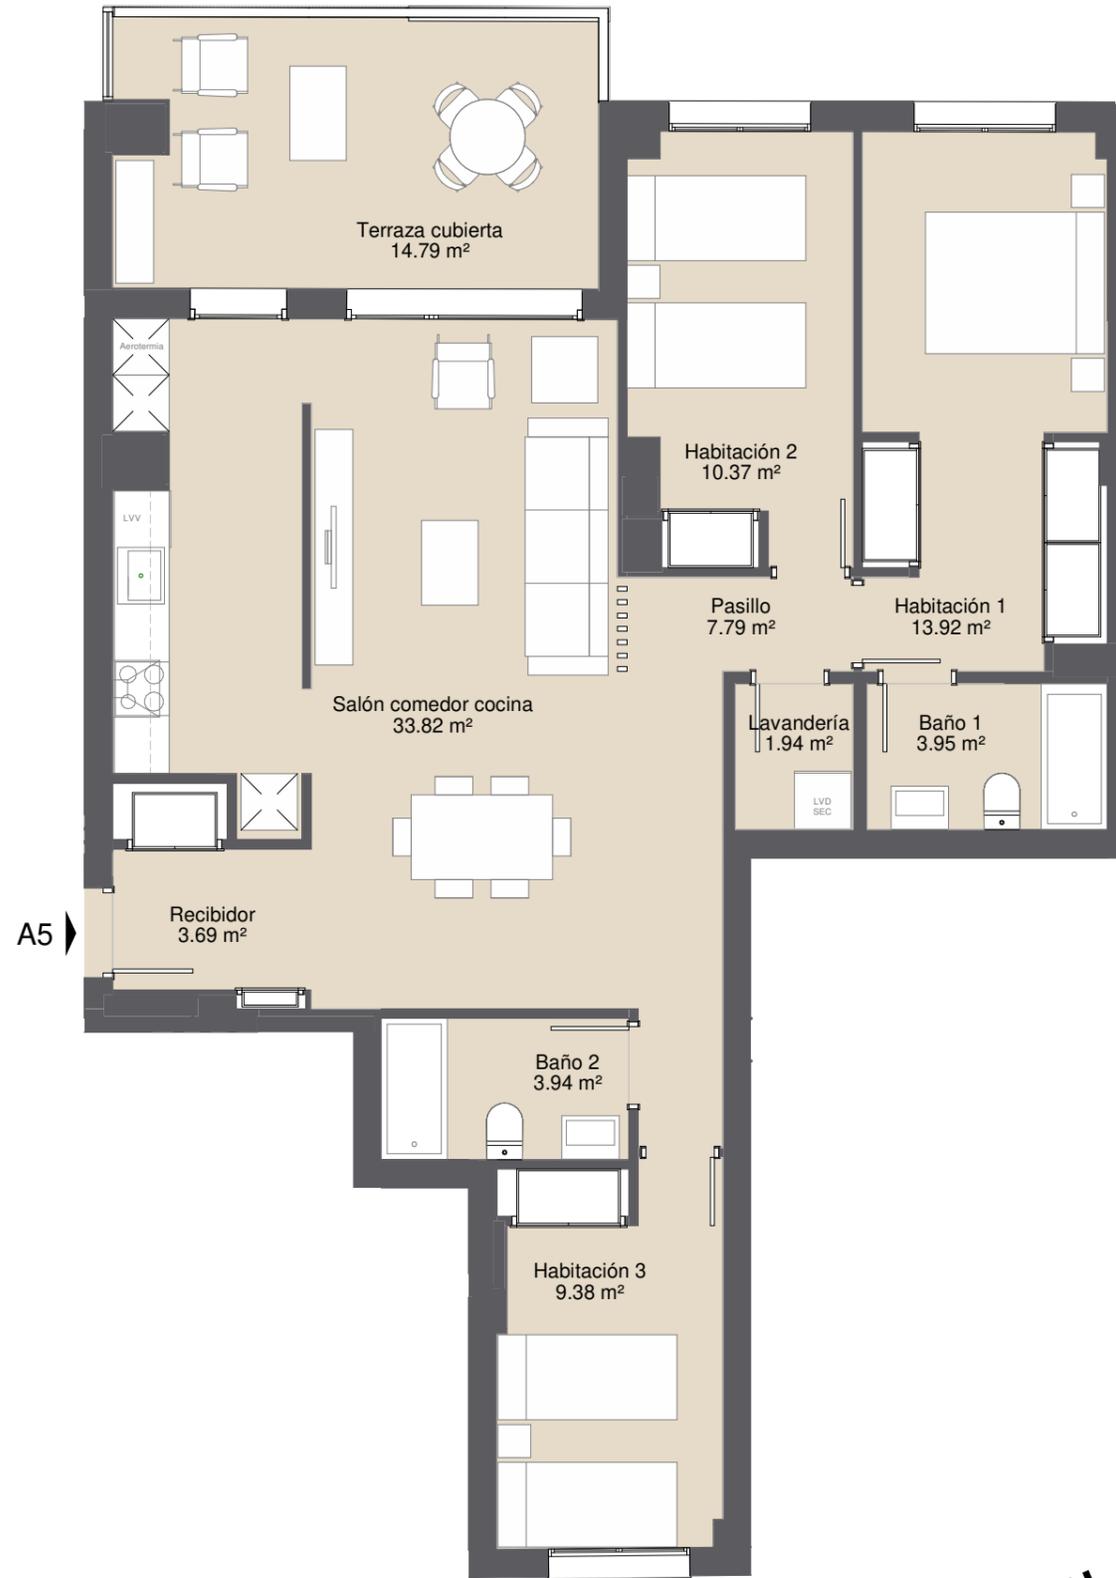

SFI Consulting
financiero | inmobiliario

VIVIENDA DE 3 DORMITORIOS
PLANTA 2 - ESCALERA A
PUERTA 5

SUPERFICIES

Superficie útil de vivienda: 88.80 m²
Superficie construida vivienda: 105.70 m²
Superficie construida de terraza: 15.48 m²


Superficie construida total: **144,88 m²**
(vivienda + terraza cubierta + elementos comunes)

PLANTA



1 : 750

FACHADA

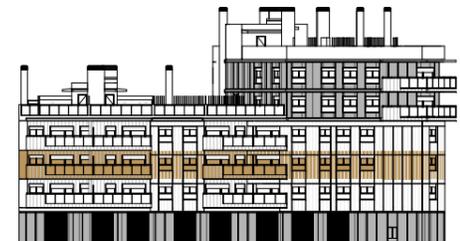

1 : 750



Calificación energética del proyecto:



Documentación informativa sin carácter contractual y meramente ilustrativa sujeta a modificaciones necesarias por exigencias de orden técnico, jurídico o comercial de la dirección facultativa o autoridad competente. Las infografías de las fachadas, elementos comunes y restantes espacios son orientativas y podrán ser objeto de verificación o modificación en los proyectos técnicos. El mobiliario de las infografías interiores no está incluido, los acabados, calidades, colores, equipamiento, aparatos sanitarios y muebles de cocina son una aproximación meramente representativa y el equipamiento de las viviendas será el indicado en la correspondiente memoria de calidades. La certificación energética se corresponde con la establecida en proyecto en trámite. Toda la información y entrega de documentación se llevará a cabo conforme a lo dispuesto en el Rea Decreto 515/1989 y demás normas que pudieran complementarlo ya sean de carácter estatal o autonómico.



Imágenes no vinculantes.

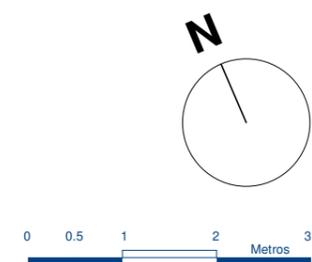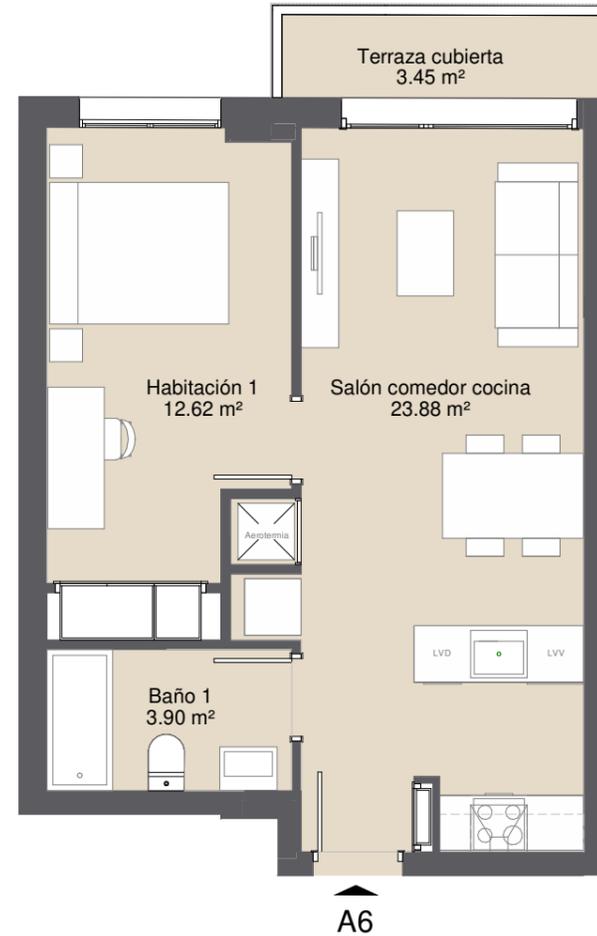

SFI Consulting
financiero | inmobiliario

VIVIENDA DE 1 DORMITORIO
PLANTA 2 - ESCALERA A
PUERTA 6

SUPERFICIES

Superficie útil de vivienda: 40.40 m²
Superficie construida vivienda: 47.56 m²
Superficie construida de terraza: 3.61 m²


Superficie construida total: **61,18 m²**
(vivienda + terraza cubierta + elementos comunes)

PLANTA



1 : 750

FACHADA

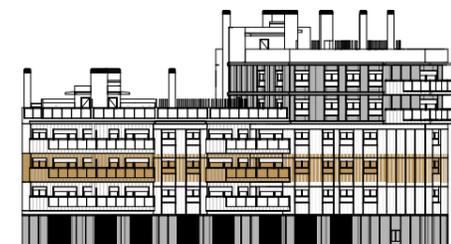

1 : 750

Calificación energética del proyecto:



Documentación informativa sin carácter contractual y meramente ilustrativa sujeta a modificaciones necesarias por exigencias de orden técnico, jurídico o comercial de la dirección facultativa o autoridad competente. Las infografías de las fachadas, elementos comunes y restantes espacios son orientativas y podrán ser objeto de verificación o modificación en los proyectos técnicos. El mobiliario de las infografías interiores no está incluido, los acabados, calidades, colores, equipamiento, aparatos sanitarios y muebles de cocina son una aproximación meramente representativa y el equipamiento de las viviendas será el indicado en la correspondiente memoria de calidades. La certificación energética se corresponde con la establecida en proyecto en trámite. Toda la información y entrega de documentación se llevará a cabo conforme a lo dispuesto en el Rea Decreto 515/1989 y demás normas que pudieran complementarlo ya sean de carácter estatal o autonómico.



Imágenes no vinculantes.



SFI Consulting
financiero | inmobiliario

VIVIENDA DE 4 DORMITORIOS
PLANTA 2 - ESCALERA A
PUERTA 7

SUPERFICIES

Superficie útil de vivienda: 98.78 m²
Superficie construida vivienda: 119.00 m²
Superficie construida de terraza: 18.38 m²


Superficie construida total: **164,25 m²**
(vivienda + terraza cubierta + elementos comunes)

PLANTA



1 : 750

FACHADA

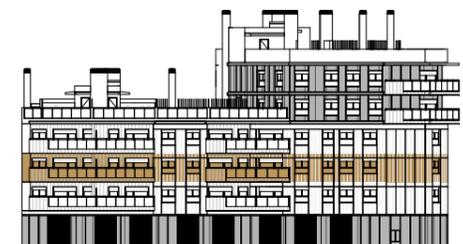



1 : 750

Calificación energética del proyecto:





Imágenes no vinculantes.

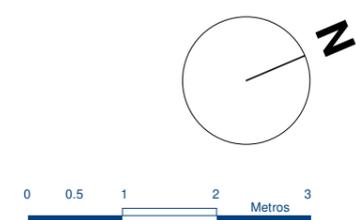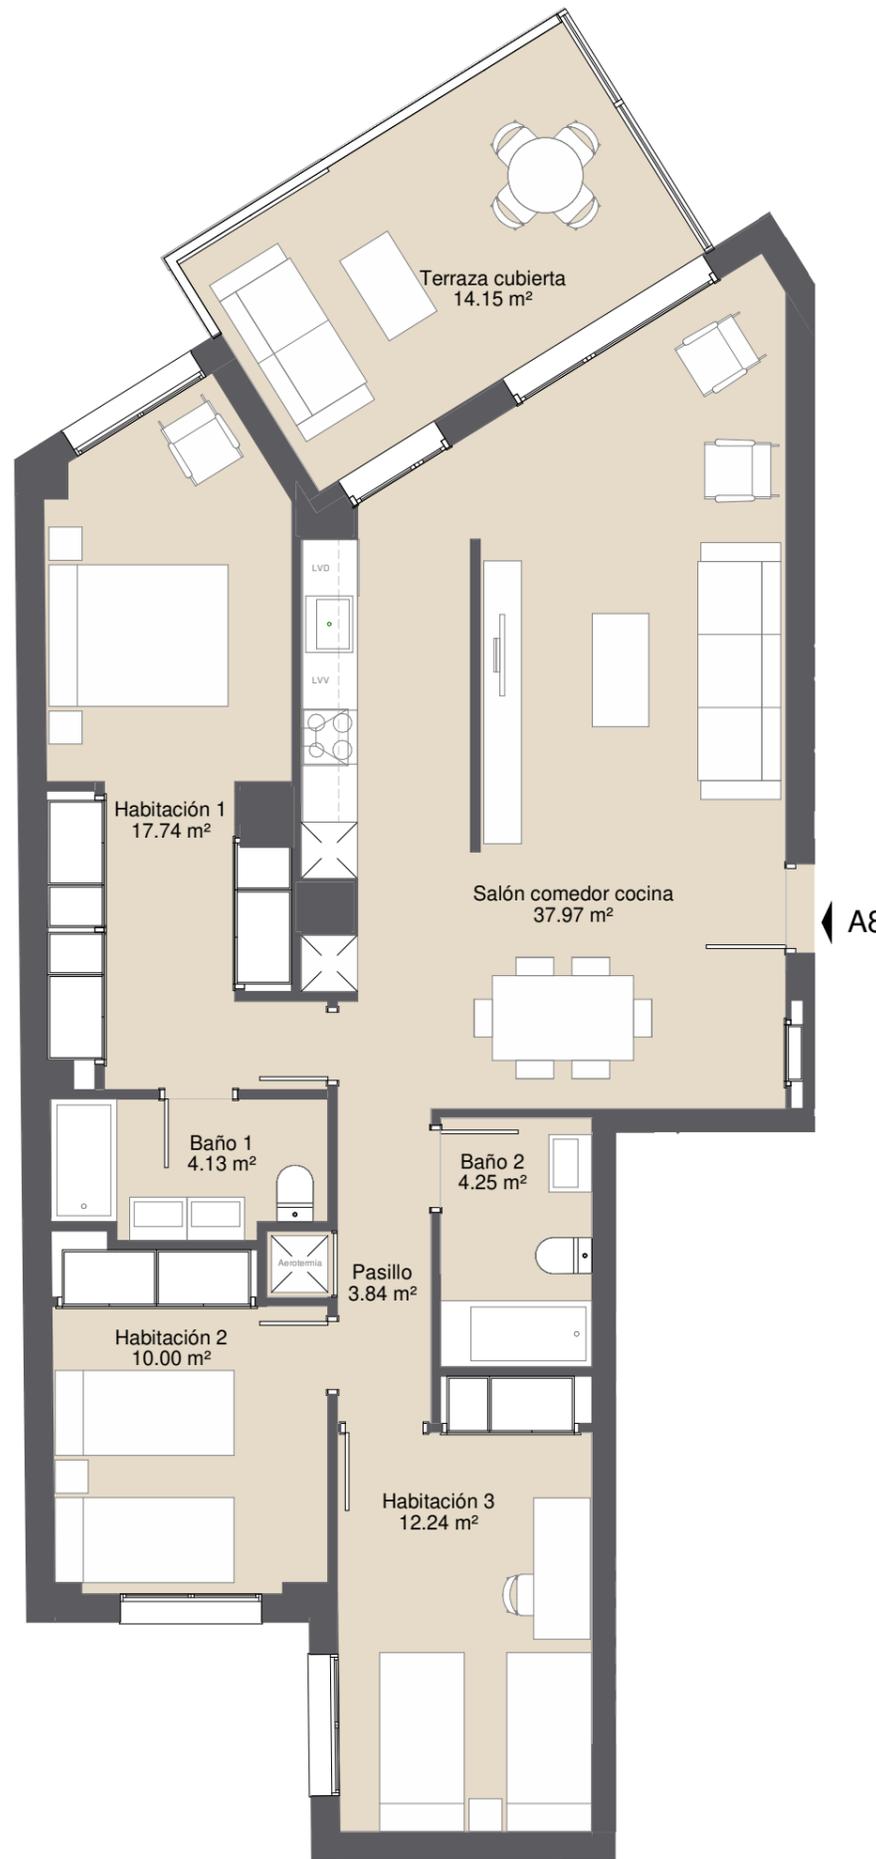

SFI Consulting
financiero | inmobiliario

VIVIENDA DE 3 DORMITORIOS
PLANTA 2 - ESCALERA A
PUERTA 8

SUPERFICIES

Superficie útil de vivienda: 90.17 m²
Superficie construida vivienda: 106.52 m²
Superficie construida de terraza: 14.61 m²


Superficie construida total: **144,82 m²**
(vivienda + terraza cubierta + elementos comunes)

PLANTA



1 : 750

FACHADA

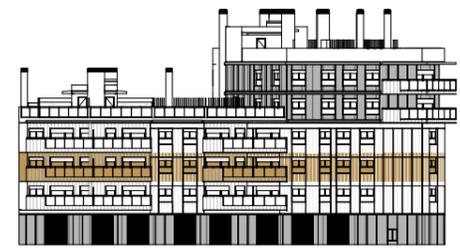


1 : 750

Calificación energética del proyecto:
B

Documentación informativa sin carácter contractual y meramente ilustrativa sujeta a modificaciones necesarias por exigencias de orden técnico, jurídico o comercial de la dirección facultativa o autoridad competente. Las infografías de las fachadas, elementos comunes y restantes espacios son orientativas y podrán ser objeto de verificación o modificación en los proyectos técnicos. El mobiliario de las infografías interiores no está incluido, los acabados, calidades, colores, equipamiento, aparatos sanitarios y muebles de cocina son una aproximación meramente representativa y el equipamiento de las viviendas será el indicado en la correspondiente memoria de calidades. La certificación energética se corresponde con la establecida en proyecto en trámite. Toda la información y entrega de documentación se llevará a cabo conforme a lo dispuesto en el Rea Decreto 515/1989 y demás normas que pudieran complementarlo ya sean de carácter estatal o autonómico.



Imágenes no vinculantes.

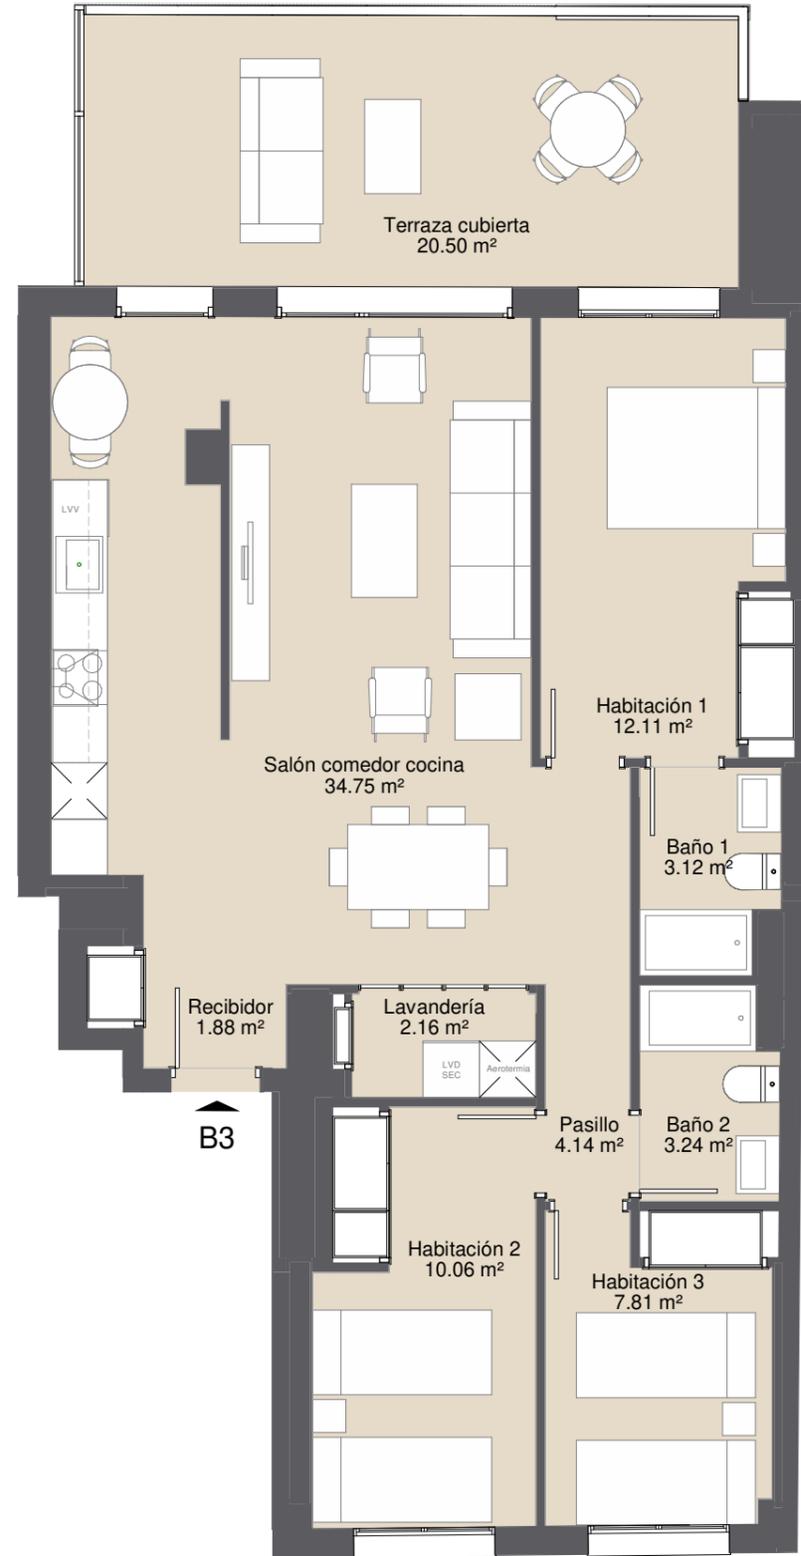

SFI Consulting
financiero | inmobiliario

VIVIENDA DE 3 DORMITORIOS
PLANTA 2 - ESCALERA B
PUERTA 3

SUPERFICIES

Superficie útil de vivienda: 79.27 m²
Superficie construida vivienda: 96.94 m²
Superficie construida de terraza: 21.00 m²


Superficie construida total: **141,01 m²**
(vivienda + terraza cubierta + elementos comunes)

PLANTA



1 : 750

FACHADA

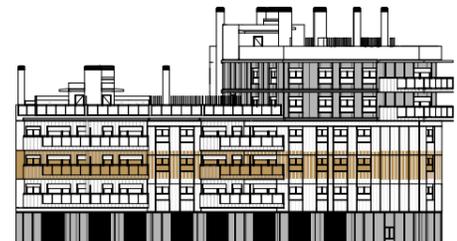

1 : 750



Calificación energética del proyecto:



Documentación informativa sin carácter contractual y meramente ilustrativa sujeta a modificaciones necesarias por exigencias de orden técnico, jurídico o comercial de la dirección facultativa o autoridad competente. Las infografías de las fachadas, elementos comunes y restantes espacios son orientativas y podrán ser objeto de verificación o modificación en los proyectos técnicos. El mobiliario de las infografías interiores no está incluido, los acabados, calidades, colores, equipamiento, aparatos sanitarios y muebles de cocina son una aproximación meramente representativa y el equipamiento de las viviendas será el indicado en la correspondiente memoria de calidades. La certificación energética se corresponde con la establecida en proyecto en trámite. Toda la información y entrega de documentación se llevará a cabo conforme a lo dispuesto en el Real Decreto 515/1989 y demás normas que pudieran complementarlo ya sean de carácter estatal o autonómico.



Imágenes no vinculantes.

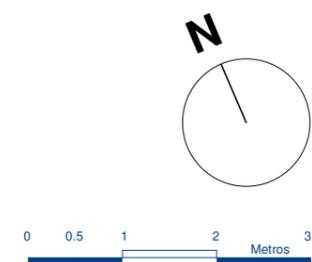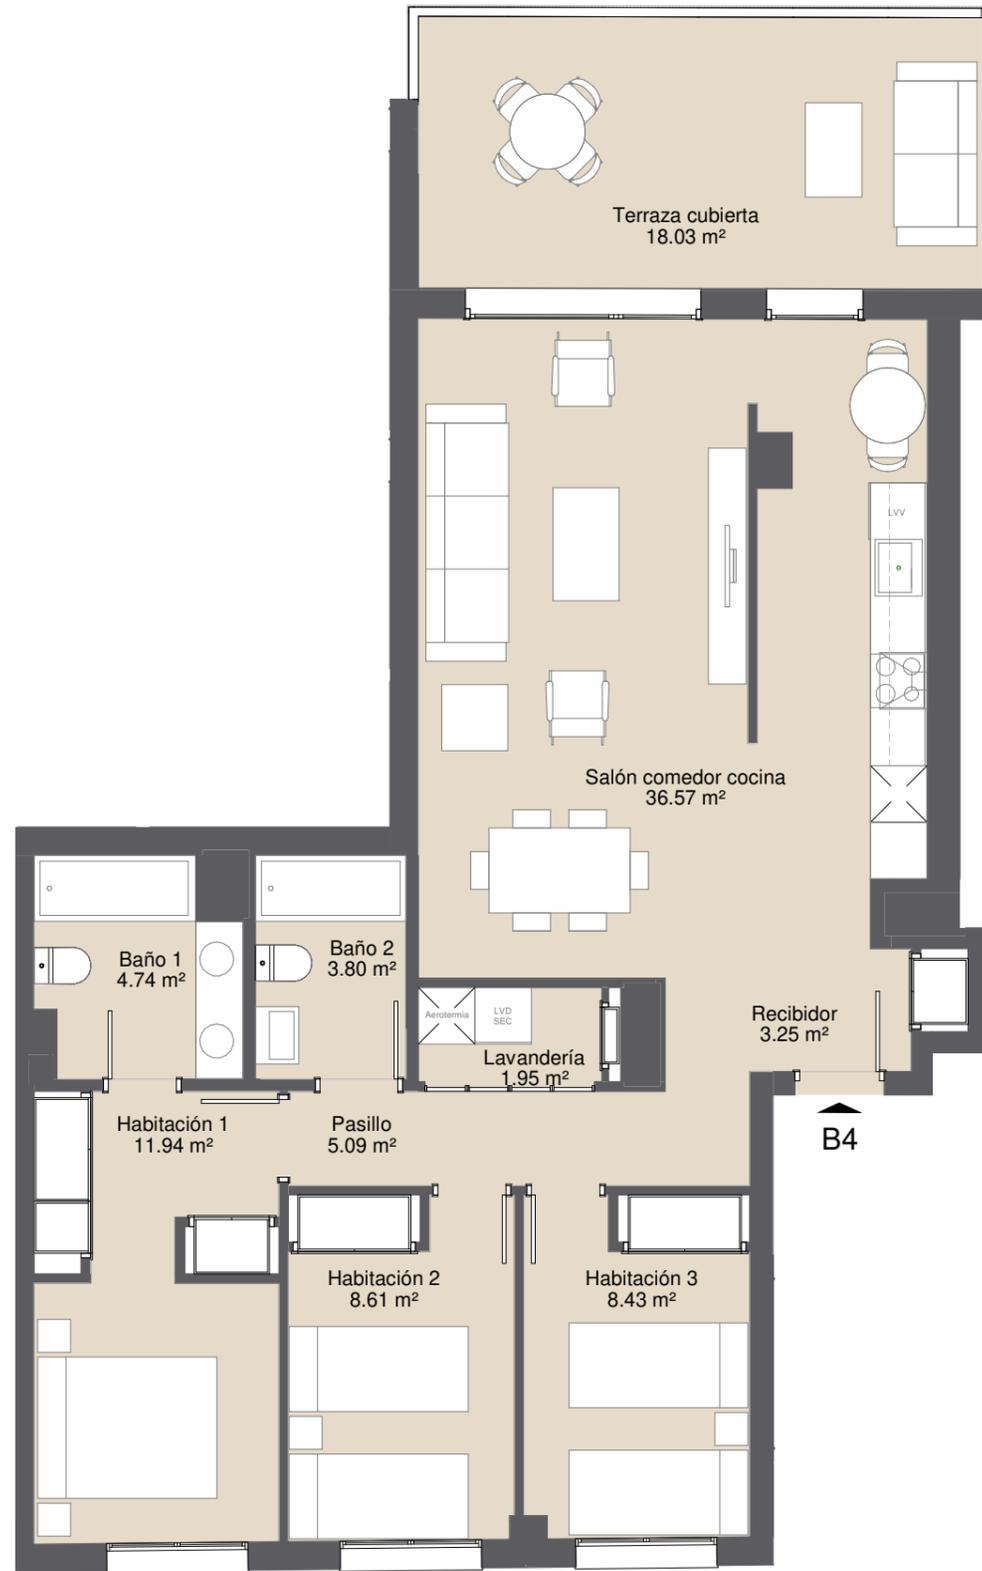

SFI Consulting
financiero | inmobiliario

VIVIENDA DE 3 DORMITORIOS
PLANTA 2 - ESCALERA B
PUERTA 4

SUPERFICIES

Superficie útil de vivienda: 84.38 m²
Superficie construida vivienda: 99.65 m²
Superficie construida de terraza: 18.15 m²


Superficie construida total: **140,84 m²**
(vivienda + terraza cubierta + elementos comunes)

PLANTA



1 : 750

FACHADA

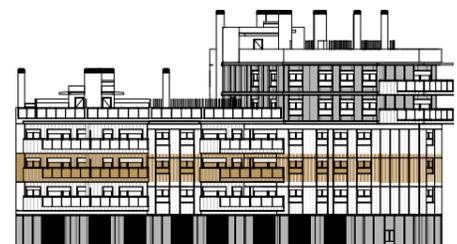

1 : 750


Calificación energética del proyecto:



Documentación informativa sin carácter contractual y meramente ilustrativa sujeta a modificaciones necesarias por exigencias de orden técnico, jurídico o comercial de la dirección facultativa o autoridad competente. Las infografías de las fachadas, elementos comunes y restantes espacios son orientativas y podrán ser objeto de verificación o modificación en los proyectos técnicos. El mobiliario de las infografías interiores no está incluido, los acabados, calidades, colores, equipamiento, aparatos sanitarios y muebles de cocina son una aproximación meramente representativa y el equipamiento de las viviendas será el indicado en la correspondiente memoria de calidades. La certificación energética se corresponde con la establecida en proyecto en trámite. Toda la información y entrega de documentación se llevará a cabo conforme a lo dispuesto en el Rea Decreto 515/1989 y demás normas que pudieran complementarlo ya sean de carácter estatal o autonómico.



Imágenes no vinculantes.

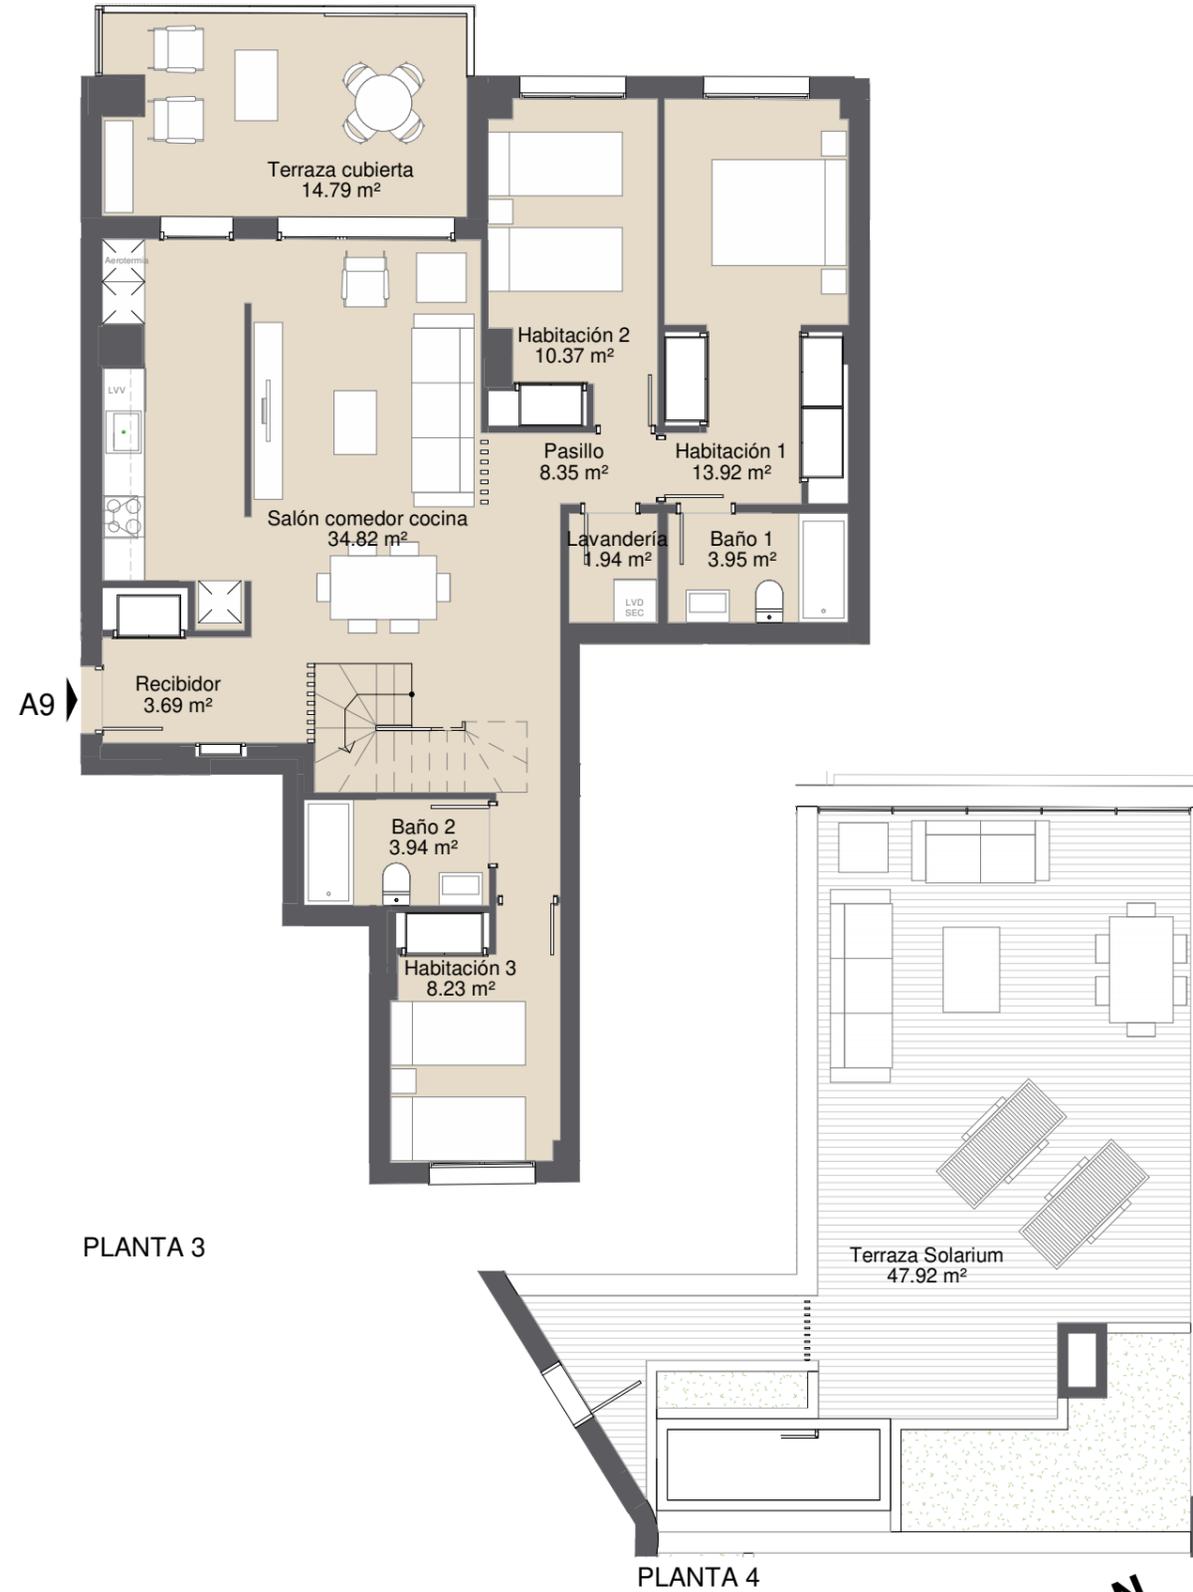

SFI Consulting
financiero | inmobiliario


VIVIENDA DE 3 DORMITORIOS
PLANTA 3-4 - ESCALERA A
PUERTA 9

SUPERFICIES


Superficie útil de vivienda: 89.21 m²
Superficie construida vivienda: 106.31 m²
Superficie construida de terraza: 15.48 m²
Superficie construida de solarium: 70.67 m²

Superficie construida total: **145,61 m²**
(vivienda + terraza cubierta + elementos comunes)

PLANTA

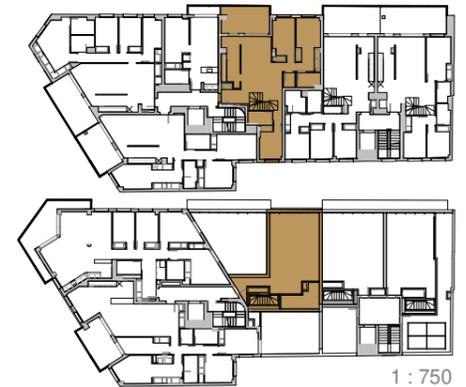

FACHADA


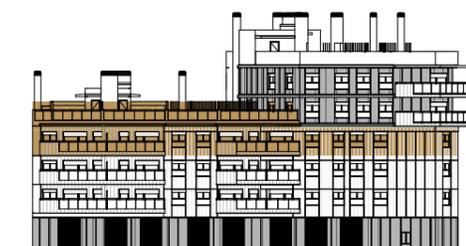


Calificación energética del proyecto: 1 : 750





Imágenes no vinculantes.

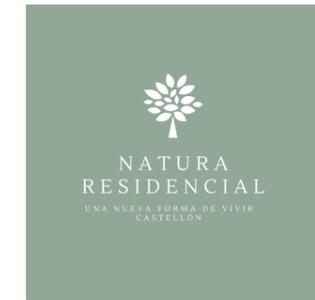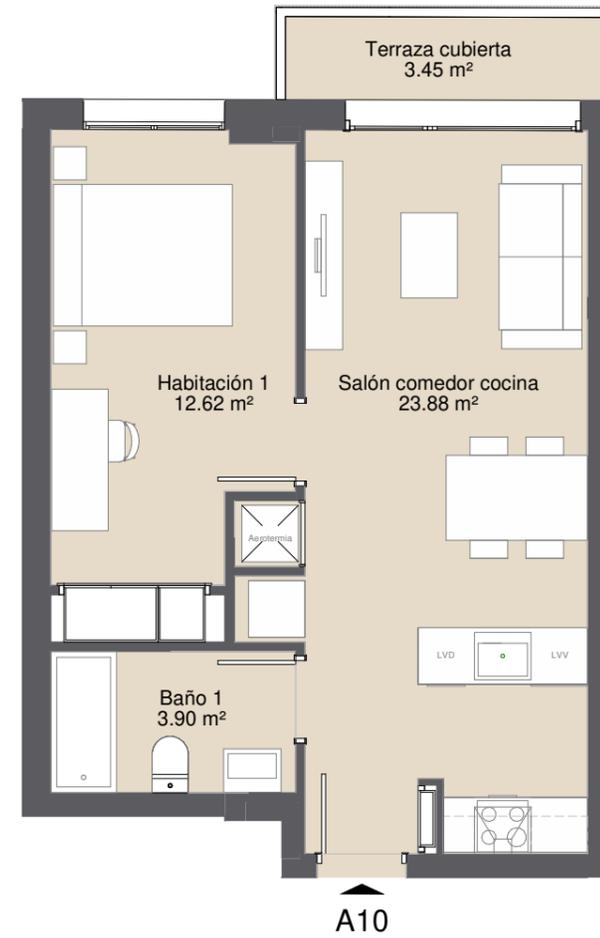

SFI Consulting
financiero | inmobiliario

VIVIENDA DE 1 DORMITORIO
PLANTA 3 - ESCALERA A
PUERTA 10

SUPERFICIES

Superficie útil de vivienda: 40.40 m²
Superficie construida vivienda: 47.56 m²
Superficie construida de terraza: 3.61 m²


Superficie construida total: **61,18 m²**
(vivienda + terraza cubierta + elementos comunes)

PLANTA



1 : 750

FACHADA

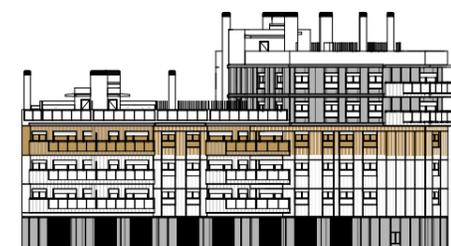

1 : 750

Calificación energética del proyecto:





Imágenes no vinculantes.



SFI Consulting
financiero | inmobiliario

VIVIENDA DE 4 DORMITORIOS
PLANTA 3 - ESCALERA A
PUERTA 11

SUPERFICIES

Superficie útil de vivienda: 98.83 m²
Superficie construida vivienda: 119.00 m²
Superficie construida de terraza: 18.38 m²


Superficie construida total: **164,25 m²**
(vivienda + terraza cubierta + elementos comunes)

PLANTA



1 : 750

FACHADA

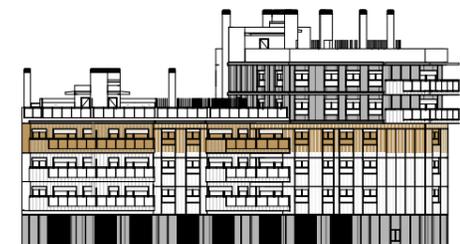


1 : 750

Calificación energética del proyecto:





Imágenes no vinculantes.

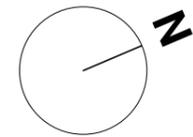

SFI Consulting
financiero | inmobiliario

VIVIENDA DE 3 DORMITORIOS
PLANTA 3 - ESCALERA A
PUERTA 12

SUPERFICIES

Superficie útil de vivienda: 90.17 m²
Superficie construida vivienda: 106.52 m²
Superficie construida de terraza: 14.61 m²


Superficie construida total: **144,82 m²**
(vivienda + terraza cubierta + elementos comunes)

PLANTA



1 : 750

FACHADA

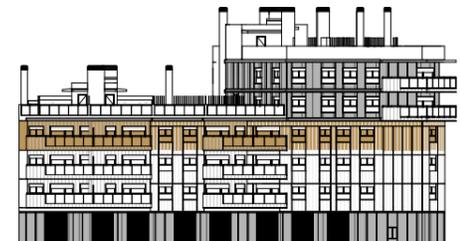

1 : 750

Calificación energética del proyecto:



Documentación informativa sin carácter contractual y meramente ilustrativa sujeta a modificaciones necesarias por exigencias de orden técnico, jurídico o comercial de la dirección facultativa o autoridad competente. Las infografías de las fachadas, elementos comunes y restantes espacios son orientativas y podrán ser objeto de verificación o modificación en los proyectos técnicos. El mobiliario de las infografías interiores no está incluido, los acabados, calidades, colores, equipamiento, aparatos sanitarios y muebles de cocina son una aproximación meramente representativa y el equipamiento de las viviendas será el indicado en la correspondiente memoria de calidades. La certificación energética se corresponde con la establecida en proyecto en trámite. Toda la información y entrega de documentación se llevará a cabo conforme a lo dispuesto en el Rea Decreto 515/1989 y demás normas que pudieran complementarlo ya sean de carácter estatal o autonómico.



Imágenes no vinculantes.



SFI Consulting
financiero | inmobiliario

VIVIENDA DE 3 DORMITORIOS
PLANTA 3-4 - ESCALERA B
PUERTA 5

SUPERFICIES


Superficie útil de vivienda: 80.04 m²
Superficie construida vivienda: 97.22 m²
Superficie construida de terraza: 21.00 m²
Superficie construida de solarium: 56.07 m²

Superficie construida total: **141,34 m²**
(vivienda + terraza cubierta + elementos comunes)


PLANTA




FACHADA

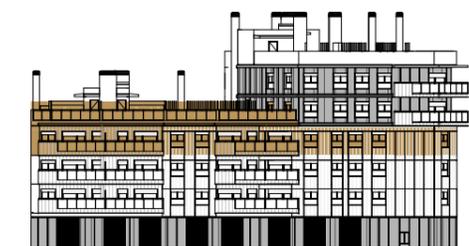

Calificación energética del proyecto: 1 : 750

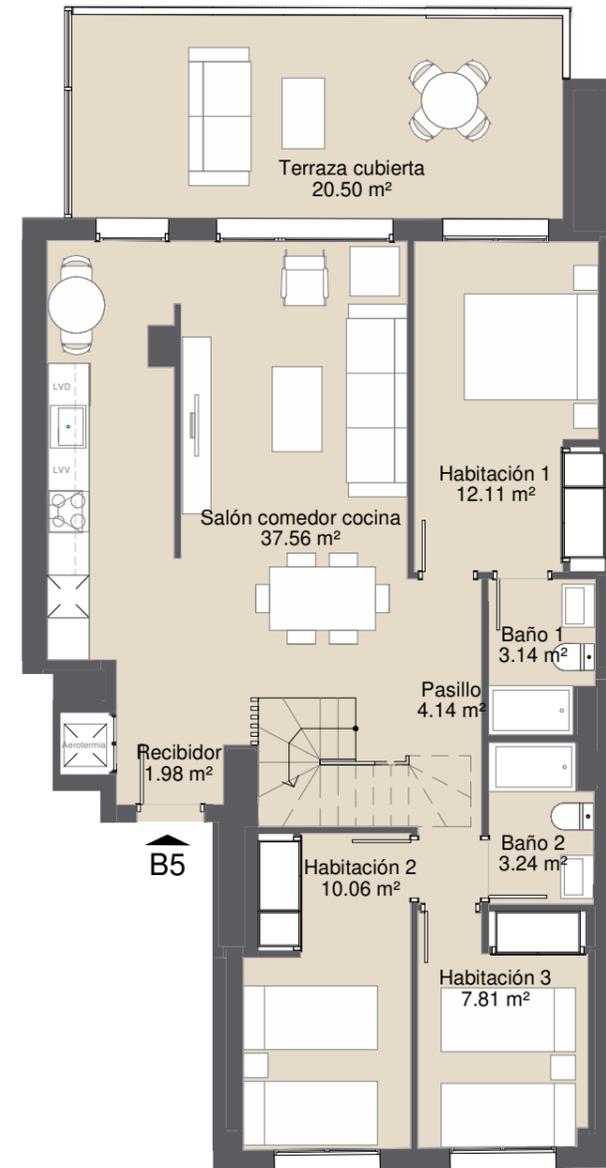

PLANTA 3

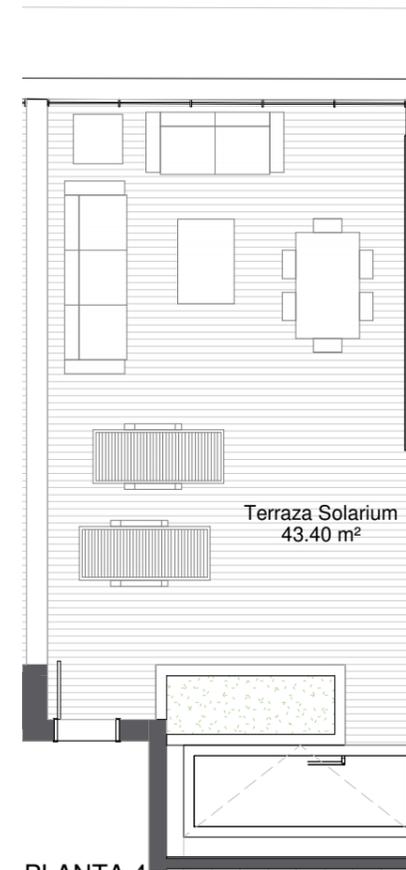

PLANTA 4





Imágenes no vinculantes.



PLANTA 3

PLANTA 4



SFI Consulting
financiero | inmobiliario


VIVIENDA DE 3 DORMITORIOS
PLANTA 3-4 - ESCALERA B
PUERTA 6

SUPERFICIES


Superficie útil de vivienda: 84.32 m²
Superficie construida vivienda: 99.29 m²
Superficie construida de terraza: 18.15 m²
Superficie construida de solarium: 66.14 m²

Superficie construida total: **140,41 m²**
(vivienda + terraza cubierta + elementos comunes)

PLANTA

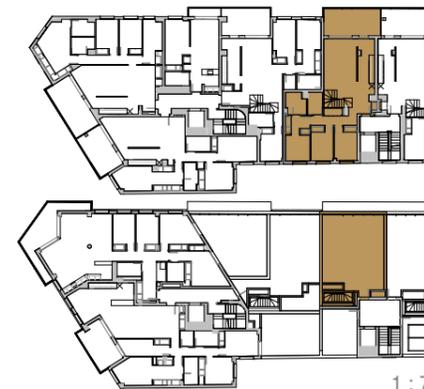

FACHADA

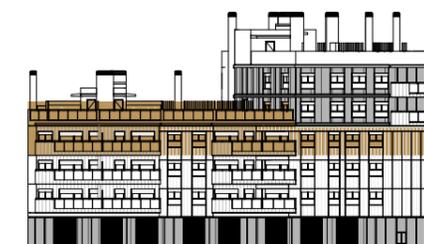


Calificación energética del proyecto:





Imágenes no vinculantes.

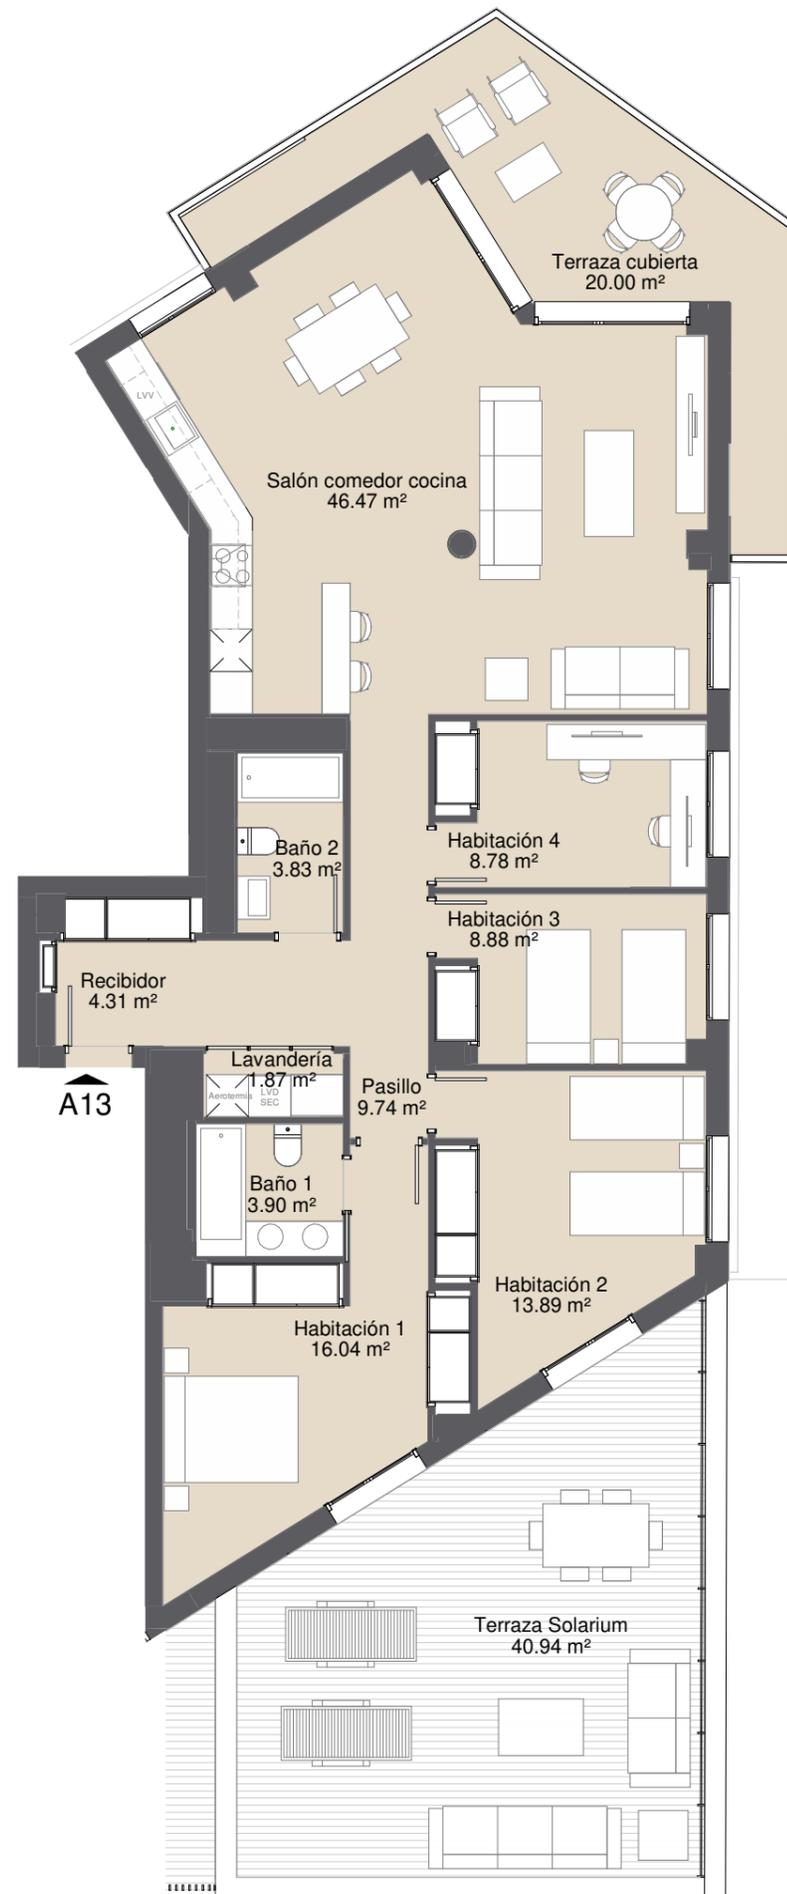

SFI Consulting
financiero | inmobiliario


VIVIENDA DE 4 DORMITORIOS
PLANTA 4 - ESCALERA A
PUERTA 13

SUPERFICIES

Superficie útil de vivienda: 117.71 m²
Superficie construida vivienda: 139.77 m²
Superficie construida de terraza: 20.90 m²
Superficie construida de solarium: 45.40 m²


Superficie construida total: **192,10 m²**
(vivienda + terraza cubierta + elementos comunes)

PLANTA

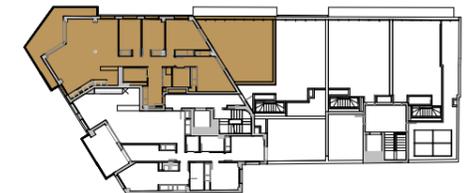

1 : 750

FACHADA

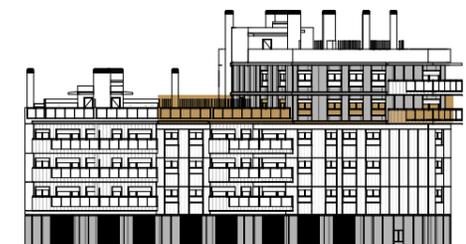



1 : 750

Calificación energética del proyecto:





Imágenes no vinculantes.

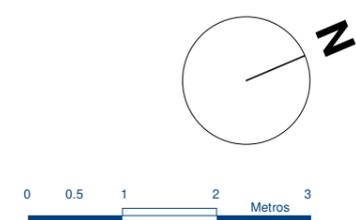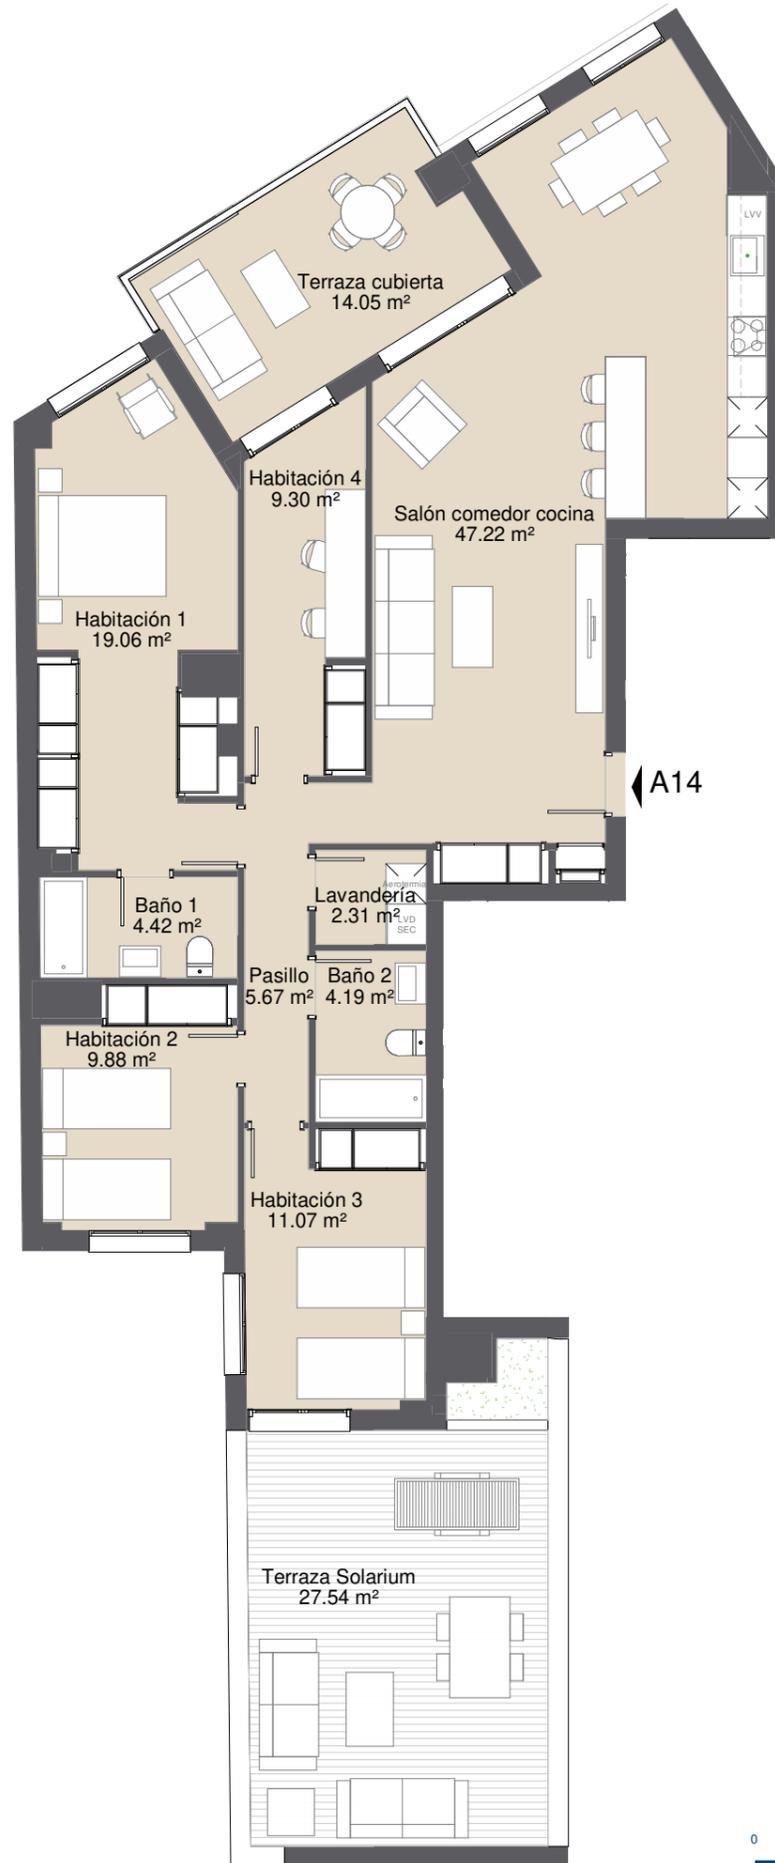

SFI Consulting
financiero | inmobiliario

VIVIENDA DE 3 DORMITORIOS
PLANTA 4 - ESCALERA A
PUERTA 14

SUPERFICIES

Superficie útil de vivienda: 113.12 m²
Superficie construida vivienda: 134.50 m²
Superficie construida de terraza: 14.76 m²
Superficie construida de solarium: 33.32 m²


Superficie construida total: **178,46 m²**
(vivienda + terraza cubierta + elementos comunes)

PLANTA



1 : 750

FACHADA

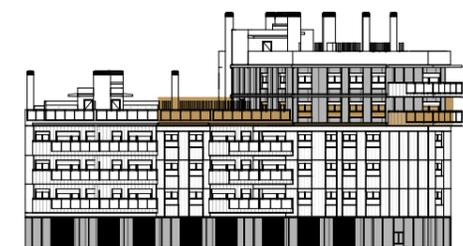

1 : 750




Calificación energética del proyecto:



Documentación informativa sin carácter contractual y meramente ilustrativa sujeta a modificaciones necesarias por exigencias de orden técnico, jurídico o comercial de la dirección facultativa o autoridad competente. Las infografías de las fachadas, elementos comunes y restantes espacios son orientativas y podrán ser objeto de verificación o modificación en los proyectos técnicos. El mobiliario de las infografías interiores no está incluido, los acabados, calidades, colores, equipamiento, aparatos sanitarios y muebles de cocina son una aproximación meramente representativa y el equipamiento de las viviendas será el indicado en la correspondiente memoria de calidades. La certificación energética se corresponde con la establecida en proyecto en trámite. Toda la información y entrega de documentación se llevará a cabo conforme a lo dispuesto en el Rea Decreto 515/1989 y demás normas que pudieran complementarlo ya sean de carácter estatal o autonómico.



Imágenes no vinculantes.

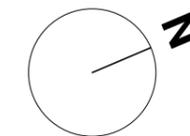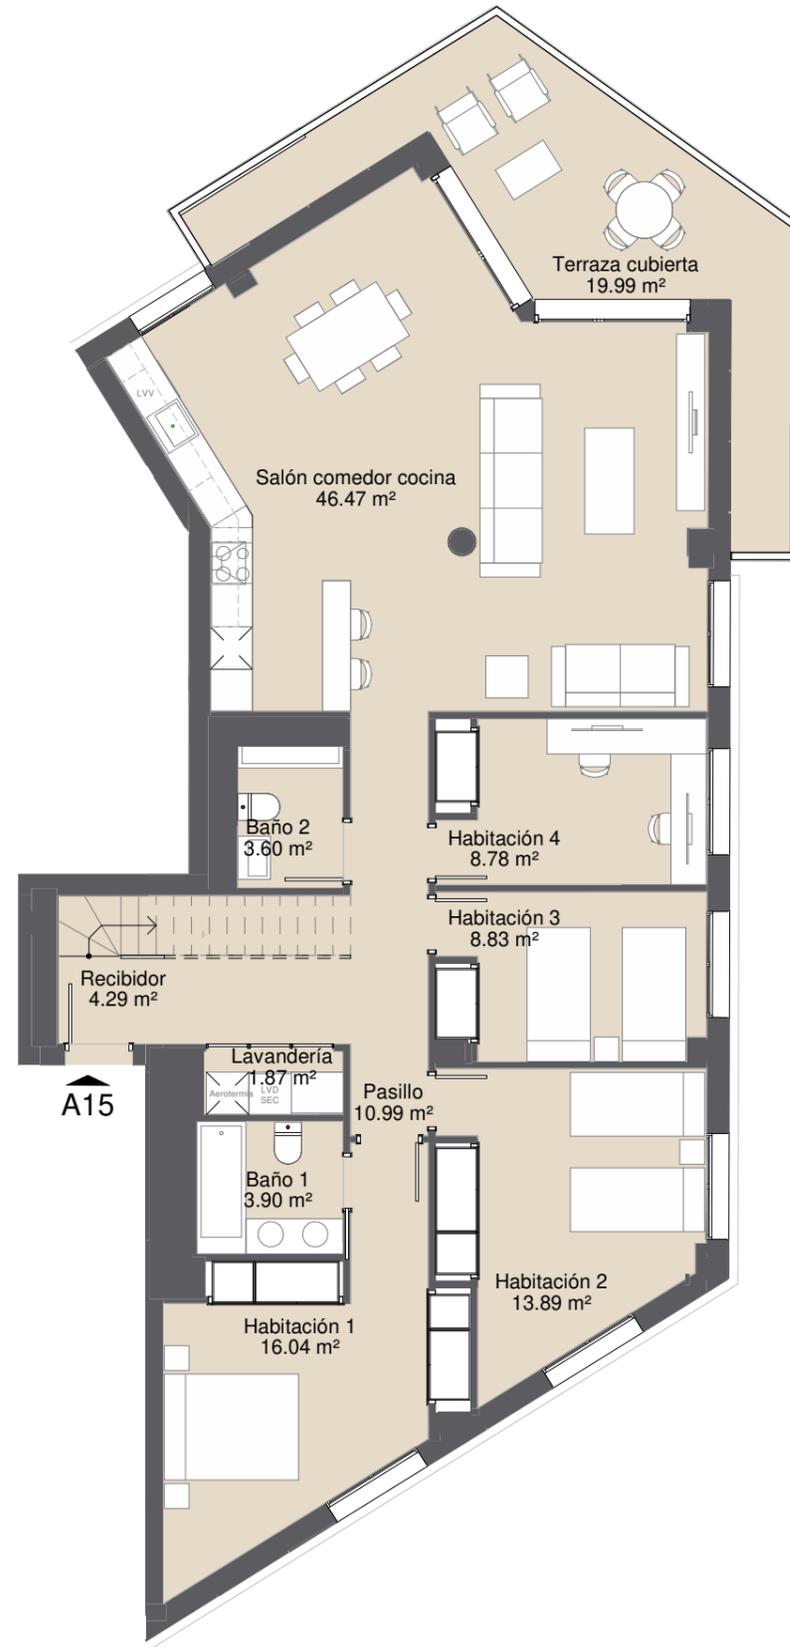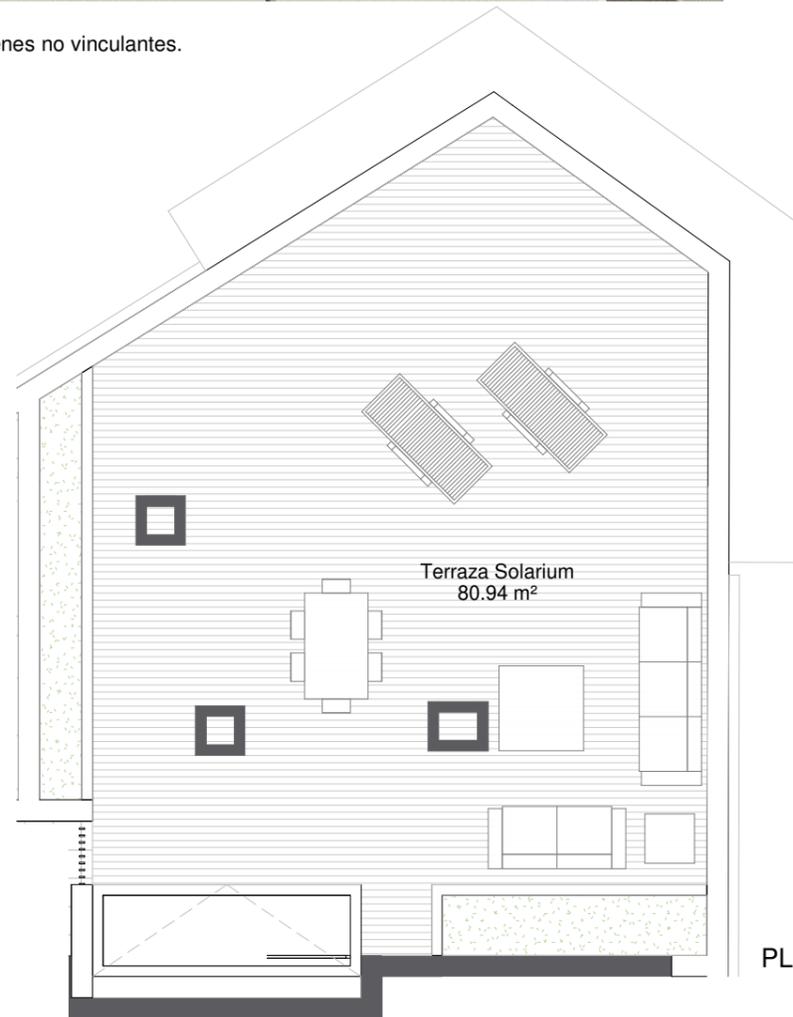

SFI Consulting
financiero | inmobiliario


VIVIENDA DE 4 DORMITORIOS
PLANTA 5-6 - ESCALERA A
PUERTA 15

SUPERFICIES


Superficie útil de vivienda: 118.66 m²
Superficie construida vivienda: 139.83 m²
Superficie construida de terraza: 20.89 m²
Superficie construida de solarium: 105.94 m²

Superficie construida total: **192,16 m²**
(vivienda + terraza cubierta + elementos comunes)

PLANTA

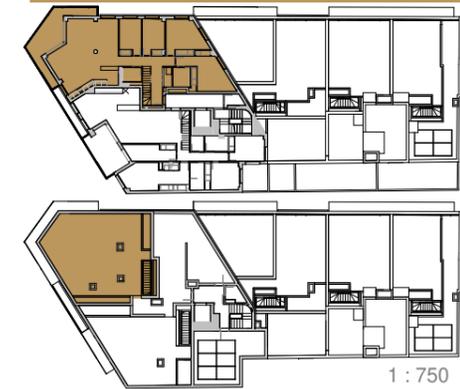


FACHADA

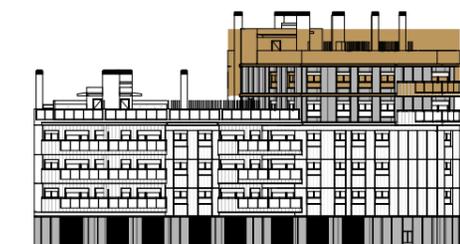


Calificación energética del proyecto:



Documentación informativa sin carácter contractual y meramente ilustrativa sujeta a modificaciones necesarias por exigencias de orden técnico, jurídico o comercial de la dirección facultativa o autoridad competente. Las infografías de las fachadas, elementos comunes y restantes espacios son orientativas y podrán ser objeto de verificación o modificación en los proyectos técnicos. El mobiliario de las infografías interiores no está incluido, los acabados, calidades, colores, equipamiento, aparatos sanitarios y muebles de cocina son una aproximación meramente representativa y el equipamiento de las viviendas será el indicado en la correspondiente memoria de calidades. La certificación energética se corresponde con la establecida en proyecto en trámite. Toda la información y entrega de documentación se llevará a cabo conforme a lo dispuesto en el Rea Decreto 515/1989 y demás normas que pudieran complementarlo ya sean de carácter estatal o autonómico.

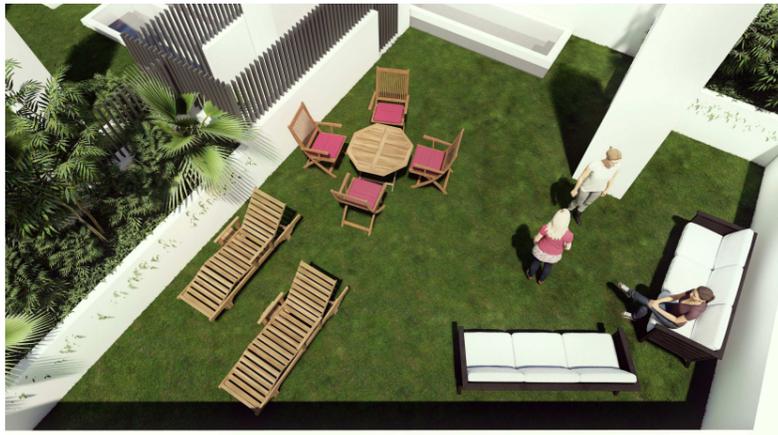

Imágenes no vinculantes.

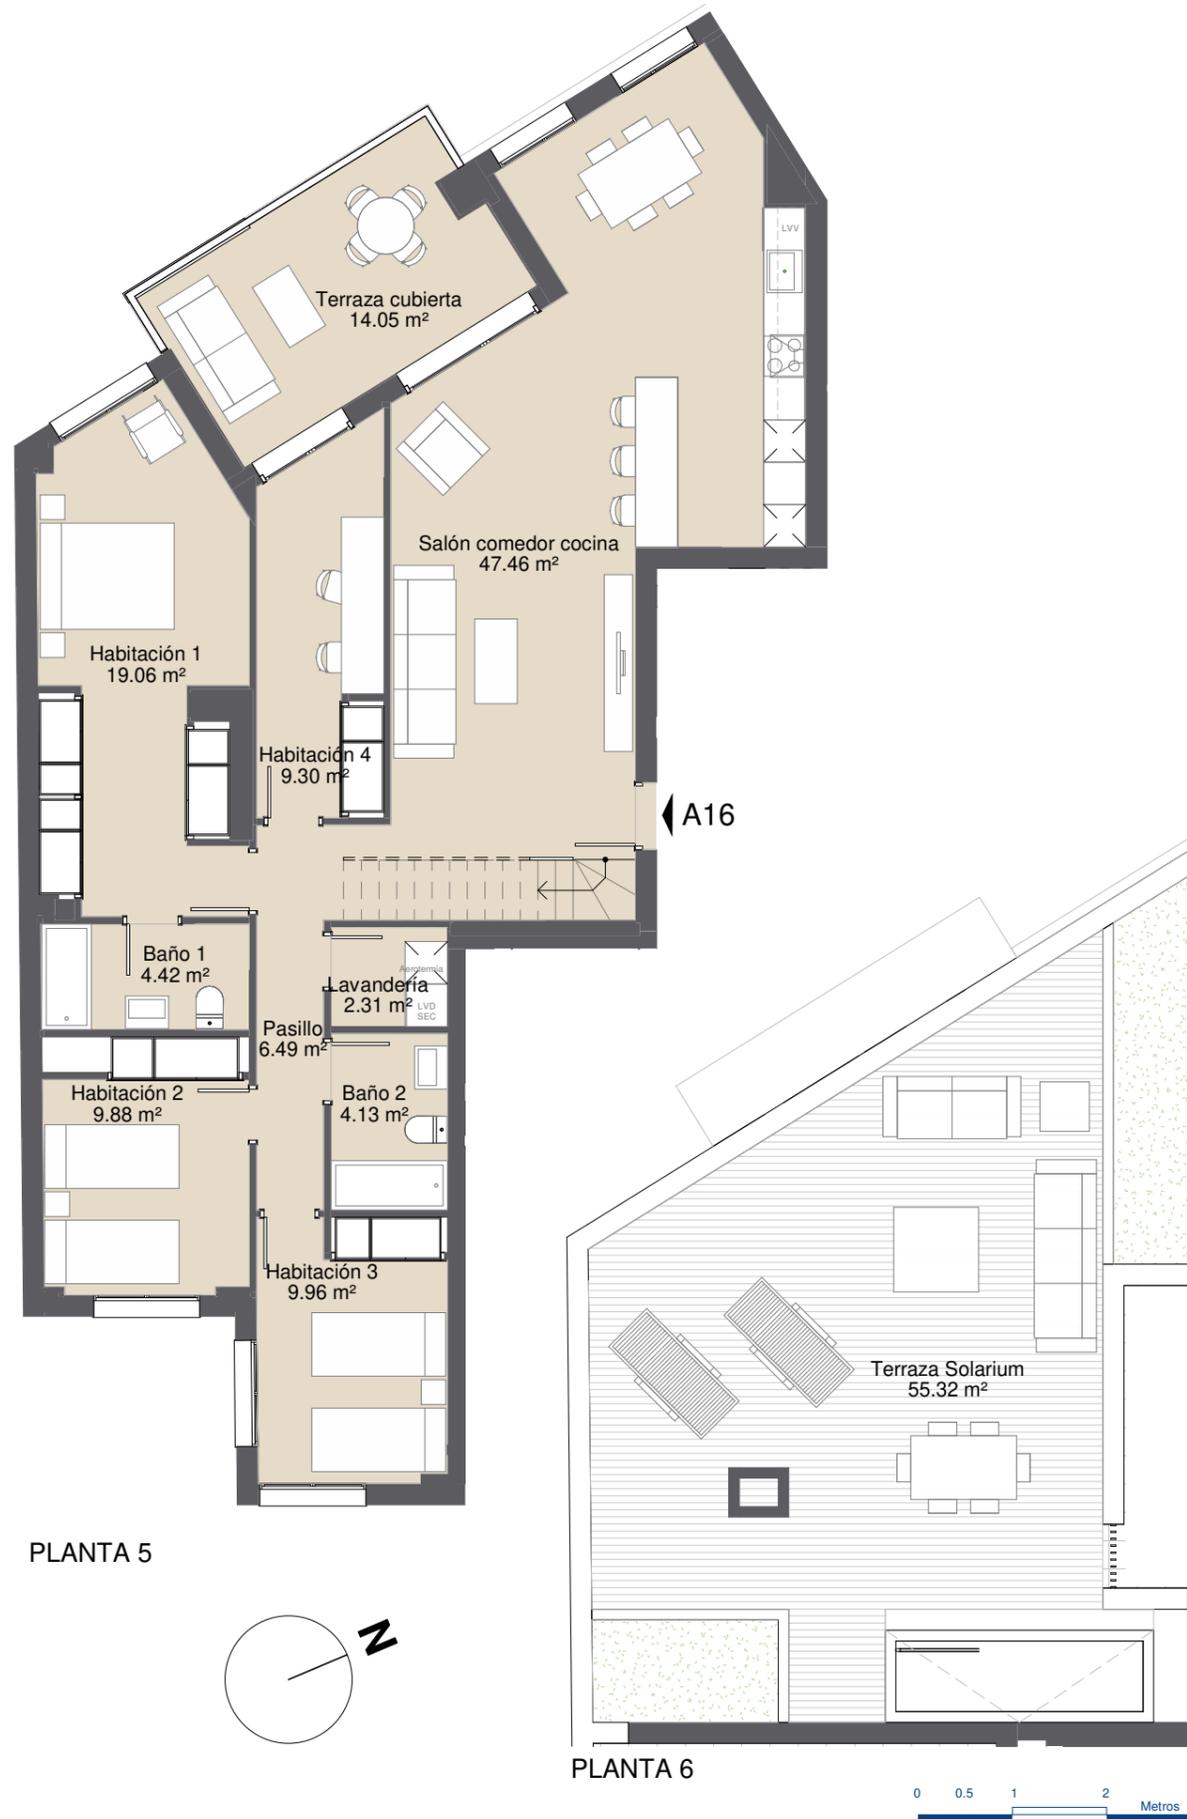

SFI Consulting
financiero | inmobiliario


VIVIENDA DE 3 DORMITORIOS
PLANTA 5-6 - ESCALERA A
PUERTA 16

SUPERFICIES


Superficie útil de vivienda: 113.01 m²
Superficie construida vivienda: 134.50 m²
Superficie construida de terraza: 14.76 m²
Superficie construida de solarium: 81.27 m²

Superficie construida total: **178,46 m²**
(vivienda + terraza cubierta + elementos comunes)

PLANTA

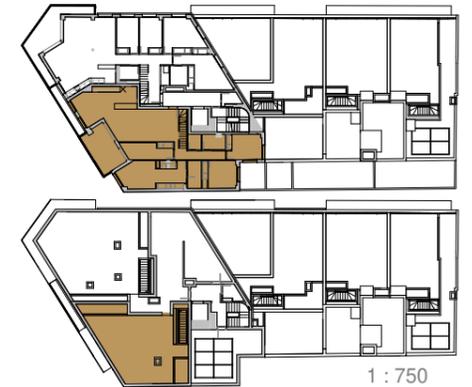

FACHADA

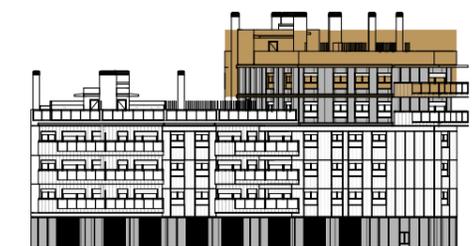

Calificación energética del proyecto:



Documentación informativa sin carácter contractual y meramente ilustrativa sujeta a modificaciones necesarias por exigencias de orden técnico, jurídico o comercial de la dirección facultativa o autoridad competente. Las infografías de las fachadas, elementos comunes y restantes espacios son orientativas y podrán ser objeto de verificación o modificación en los proyectos técnicos. El mobiliario de las infografías interiores no está incluido, los acabados, calidades, colores, equipamiento, aparatos sanitarios y muebles de cocina son una aproximación meramente representativa y el equipamiento de las viviendas será el indicado en la correspondiente memoria de calidades. La certificación energética se corresponde con la establecida en proyecto en trámite. Toda la información y entrega de documentación se llevará a cabo conforme a lo dispuesto en el Rea Decreto 515/1989 y demás normas que pudieran complementarlo ya sean de carácter estatal o autonómico.