


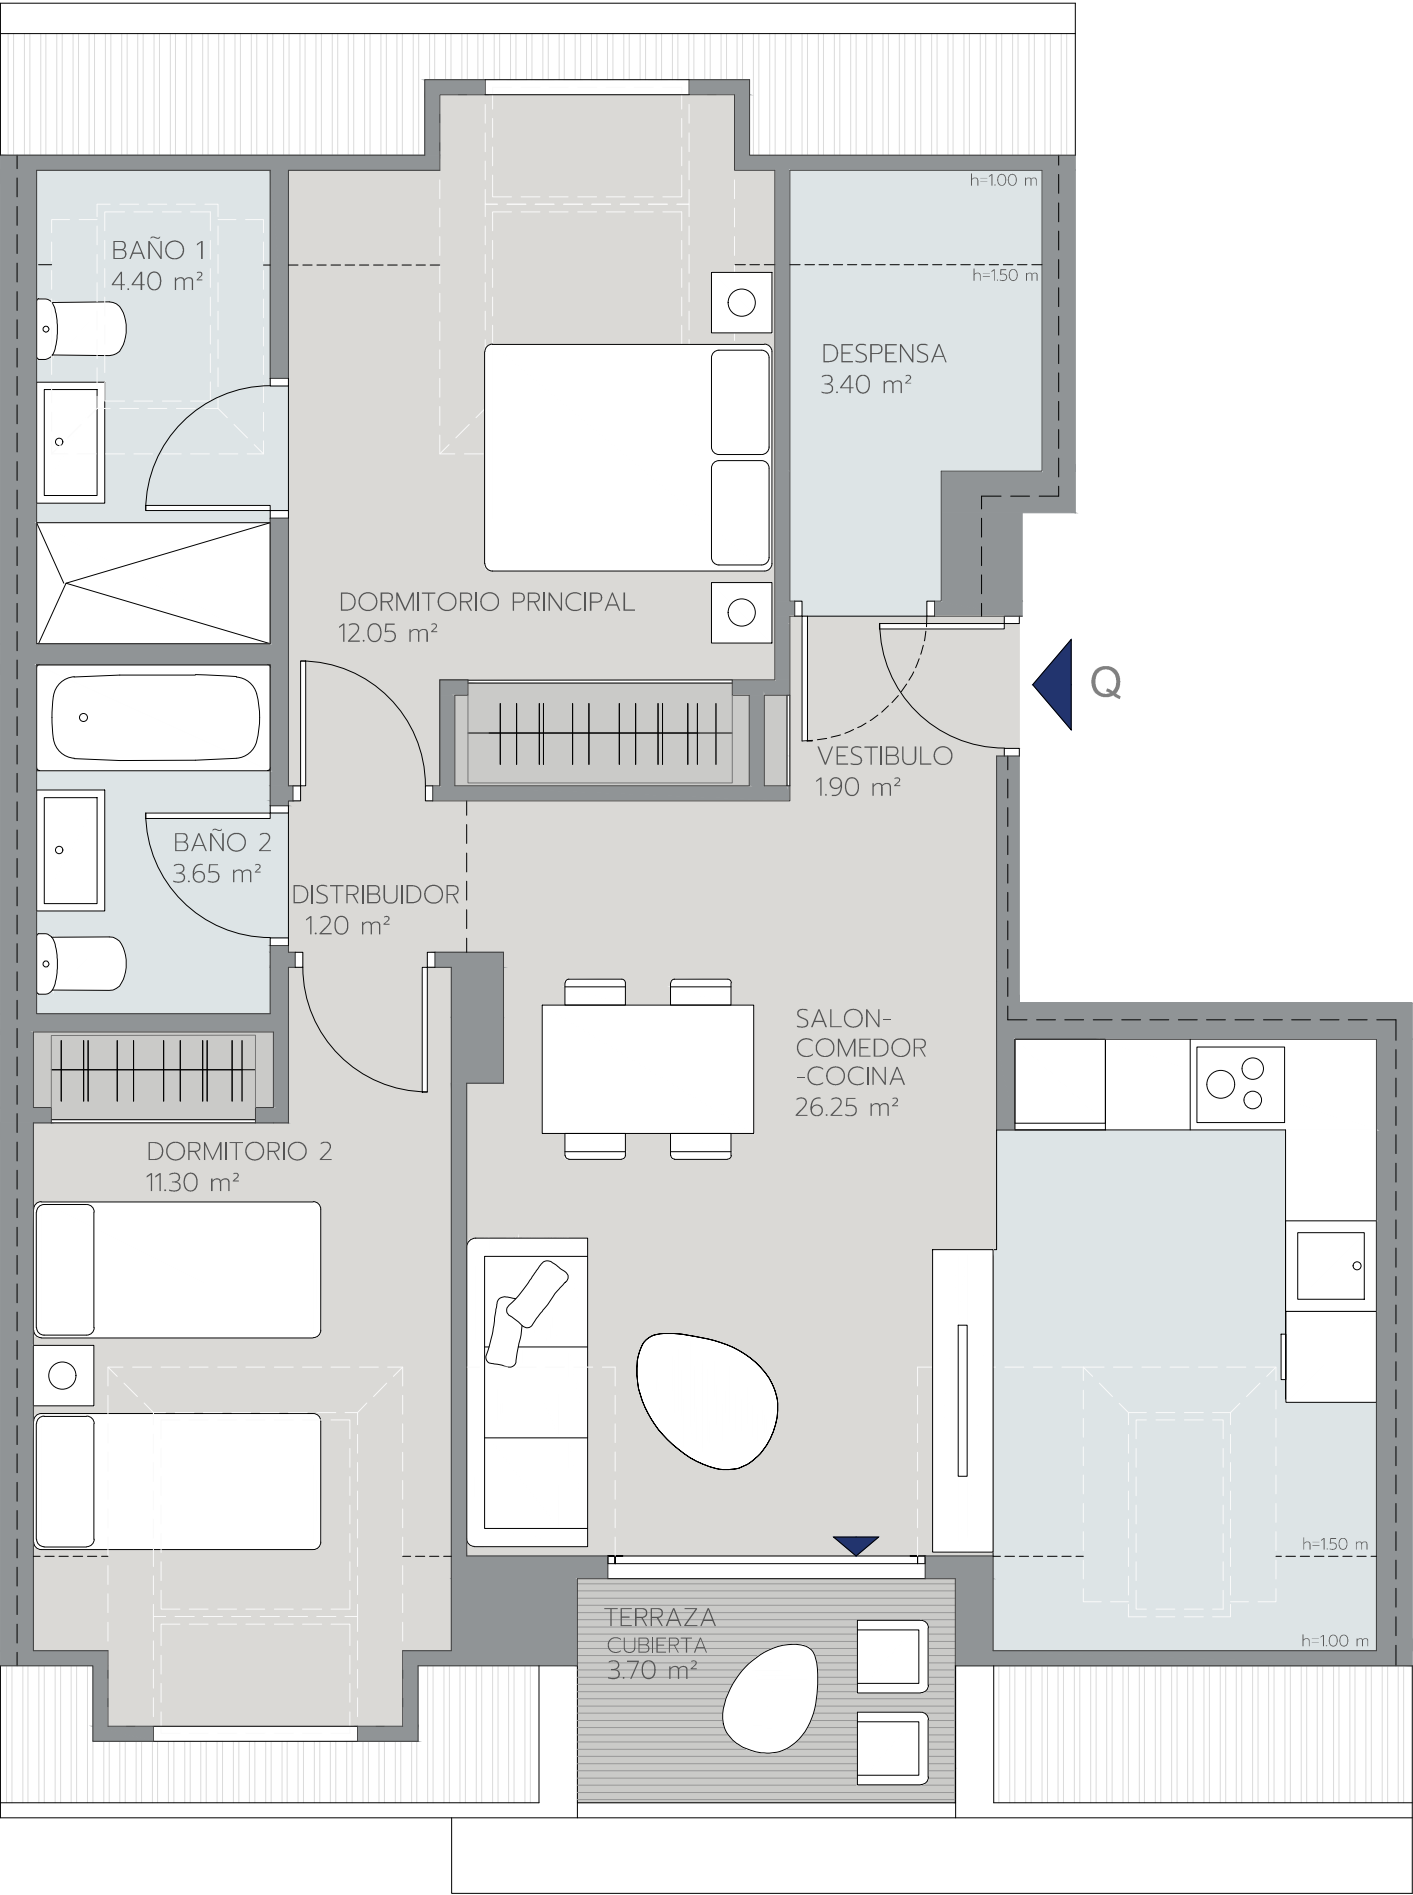

AXUM
GIJON


V2D07

PORTAL 2
PLANTA 4 - LETRA Q

Superficie Útil Interior	64,15 m²
Superficie Útil Exterior Cubierta	3,70 m²
Superficie Útil Total	67,85 m²

Superficie Útil Exterior Descubierta	0,00 m²
Superficie Construida con Comunes	89,94m²

La superficie construida incluye el 100% de los espacios exteriores cubiertos. Se indica como Superficie Útil aquella con altura libre igual o superior a 1,50 m.

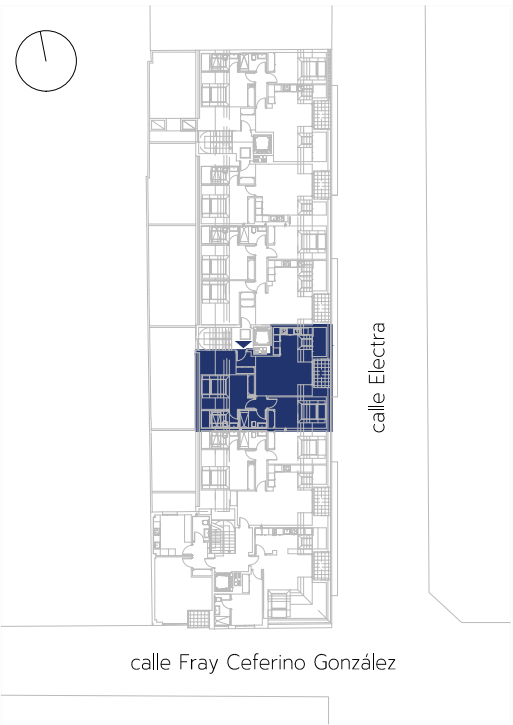

Promueve



Comercializa

