

PROMUEVE Y CONSTRUYE:




RESIDENCIAL NAVIA

31 VIVIENDAS, GARAJES Y TRASTEROS
PI8-B P.P. ARCAS REALES. VALLADOLID



PLANTA BAJA - VIVIENDA A

Vestíbulo	3,76 m ²
Cocina	9,53 m ²
Salón	20,80 m ²
Distribuidor	5,34 m ²
Dormitorio 1	14,45 m ²
Dormitorio 2	11,17 m ²
Dormitorio 3	12,15 m ²
Vestidor	1,10 m ²
Armario 1	1,69 m ²
Armario 2	0,64 m ²
Baño 1	4,65 m ²
Baño 2	4,11 m ²
Sup. útil vivienda	89,39 m ²
Sup. const. vivienda	100,97 m ²
Sup. útil terraza	55,53 m ²

PLANO DE CONJUNTO

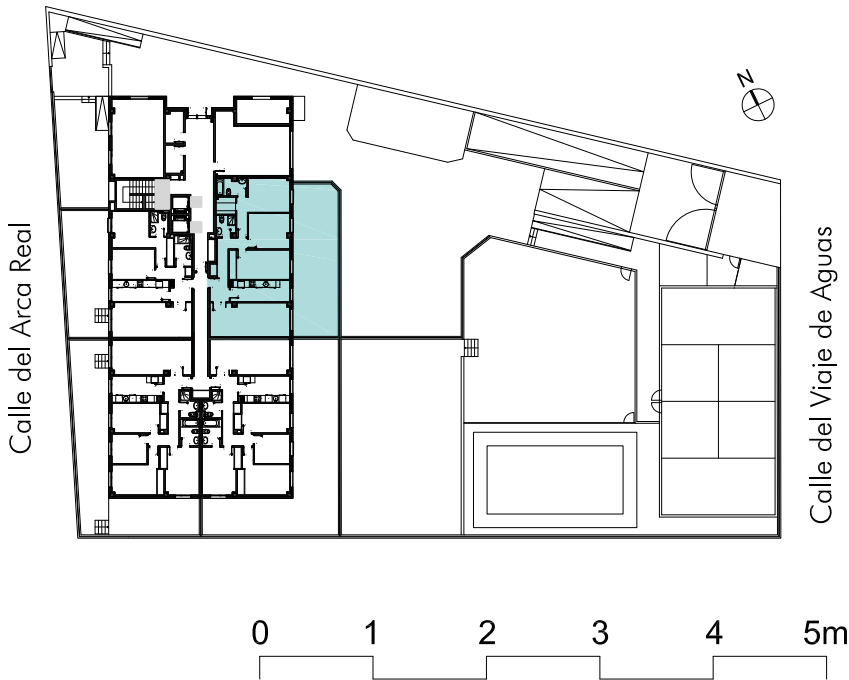

COMERCIALIZA
m²
metro
inmobiliaria
PLAZA DEL PONIENTE, 2
47003, VALLADOLID
983 370 959
poniente@metroinmobiliaria.com

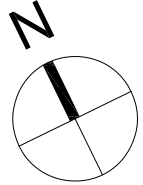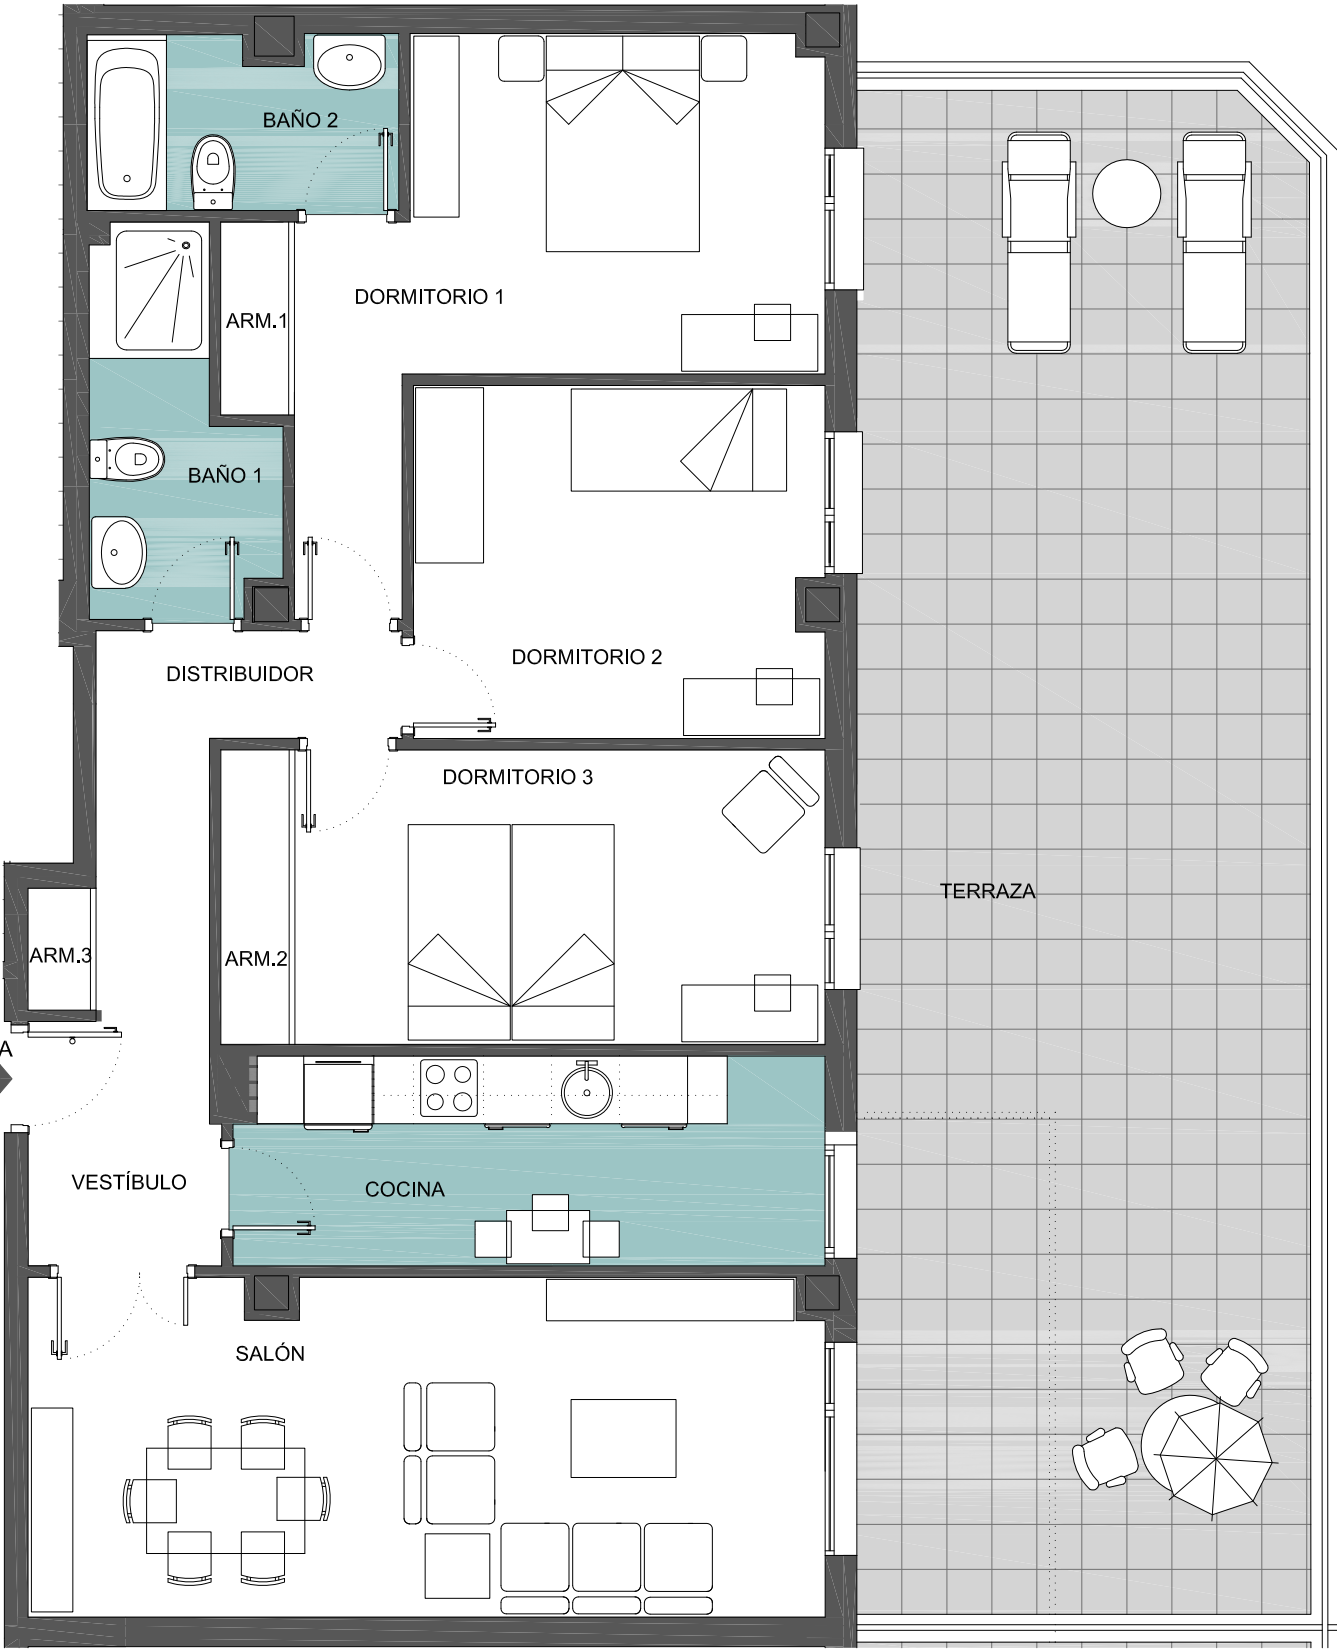

El presente plano no es definitivo, ya que ha sido elaborado conforme al Proyecto Básico del edificio y, por tanto, la empresa promotora se reserva la facultad de incluir las modificaciones necesarias por exigencias técnicas y/o jurídicas u ordenadas por cualesquiera administraciones u organismos públicos, ajustándolo en todo caso al Proyecto de Ejecución. Los elementos accesorios (por ejemplo el mobiliario incluido en la cocina) son meramente ilustrativos. Los giros de las puertas y la distribución de aparatos sanitarios no son vinculantes. Las superficies expresadas son aproximadas, pudiendo experimentar modificaciones por razones de índole técnica y/o legal en el desarrollo de la ejecución de las obras.

PROMUEVE Y CONSTRUYE:




RESIDENCIAL NAVIA

31 VIVIENDAS, GARAJES Y TRASTEROS
PI8-B P.P. ARCAS REALES. VALLADOLID

PLANTA BAJA - VIVIENDA B

Vestíbulo	4,67 m ²
Cocina	10,17 m ²
Salón	21,53 m ²
Distribuidor	5,77 m ²
Dormitorio 1	12,26 m ²
Dormitorio 2	12,20 m ²
Dormitorio 3	8,11 m ²
Dormitorio 4	10,92 m ²
Armario 1	1,22 m ²
Armario 2	1,47 m ²
Armario 3	0,57 m ²
Armario 4	0,85 m ²
Baño	4,03 m ²
Aseo	3,07 m ²
Sup. útil vivienda	96,84 m ²
Sup. const. vivienda	100,47 m ²
Sup. útil terraza	95,66 m ²

PLANO DE CONJUNTO


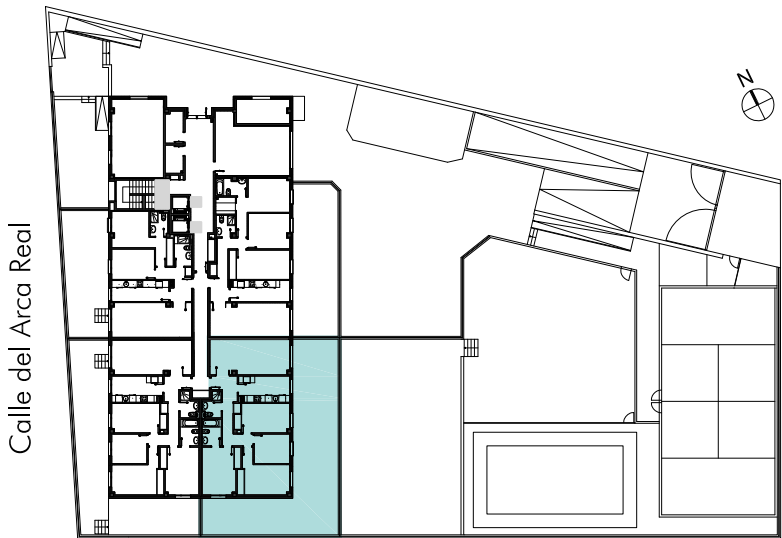


0 1 2 3 4 5m



PLAZA DEL PONIENTE, 2
47003, VALLADOLID
983 370 959

poniente@metroinmobiliaria.com

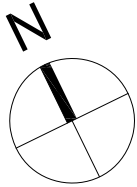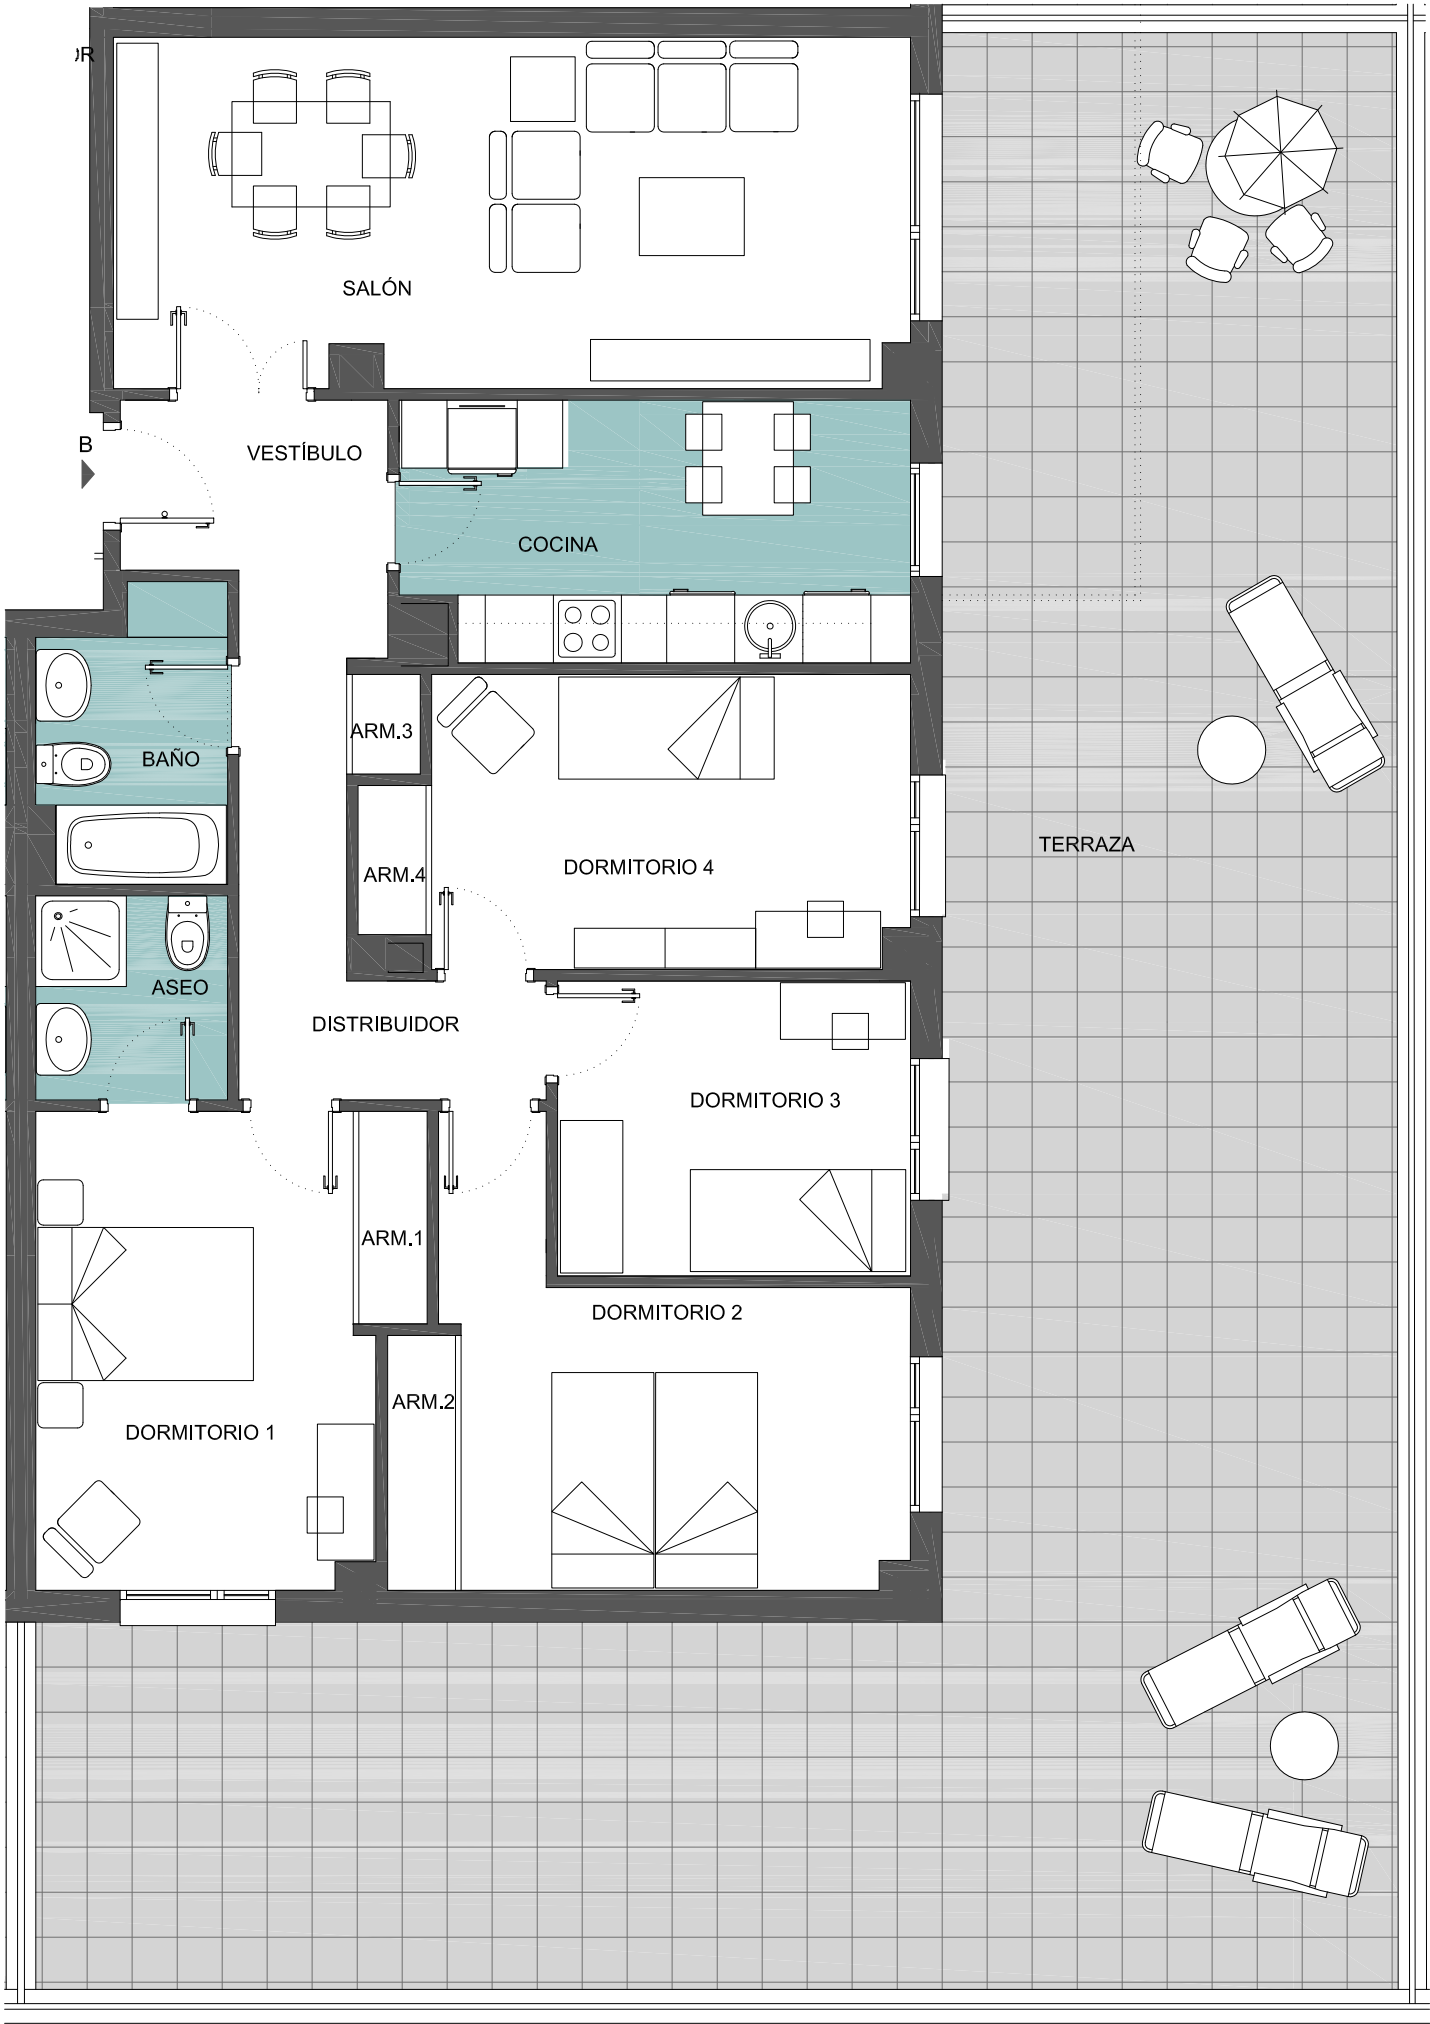

El presente plano no es definitivo, ya que ha sido elaborado conforme al Proyecto Básico del edificio y, por tanto, la empresa promotora se reserva la facultad de incluir las modificaciones necesarias por exigencias técnicas y/o jurídicas u ordenadas por cualesquiera administraciones u organismos públicos, ajustándolo en todo caso al Proyecto de Ejecución. Los elementos accesorios (por ejemplo el mobiliario incluido en la cocina) son meramente ilustrativos. Los giros de las puertas y la distribución de aparatos sanitarios no son vinculantes. Las superficies expresadas son aproximadas, pudiendo experimentar modificaciones por razones de índole técnica y/o legal en el desarrollo de la ejecución de las obras.





RESIDENCIAL NAVIA

31 VIVIENDAS, GARAJES Y TRASTEROS
PI8-B P.P. ARCAS REALES. VALLADOLID

PLANTA BAJA - VIVIENDA C

Vestíbulo	4,72 m ²
Cocina	10,17 m ²
Salón	21,18 m ²
Distribuidor	5,77 m ²
Dormitorio 1	12,28 m ²
Dormitorio 2	12,20 m ²
Dormitorio 3	8,13 m ²
Dormitorio 4	10,92 m ²
Armario 1	1,22 m ²
Armario 2	1,47 m ²
Armario 3	0,57 m ²
Armario 4	0,85 m ²
Baño	4,03 m ²
Aseo	3,07 m ²
Sup. útil vivienda	96,58 m ²
Sup. const. vivienda	110,32 m ²
Sup. útil terraza	25,84 m ²
Sup. útil jardín	50,80 m ²

PLANO DE CONJUNTO

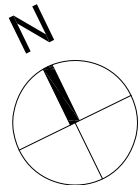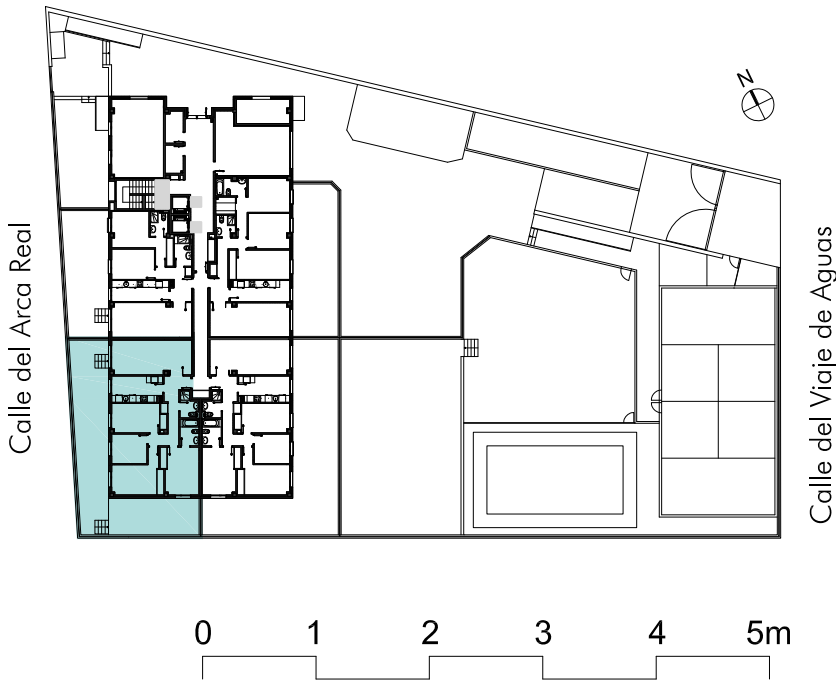

El presente plano no es definitivo, ya que ha sido elaborado conforme al Proyecto Básico del edificio y, por tanto, la empresa promotora se reserva la facultad de incluir las modificaciones necesarias por exigencias técnicas y/o jurídicas u ordenadas por cualesquiera administraciones u organismos públicos, ajustándolo en todo caso al Proyecto de Ejecución. Los elementos accesorios (por ejemplo el mobiliario incluido en la cocina) son meramente ilustrativos. Los giros de las puertas y la distribución de aparatos sanitarios no son vinculantes. Las superficies expresadas son aproximadas, pudiendo experimentar modificaciones por razones de índole técnica y/o legal en el desarrollo de la ejecución de las obras.

PROMUEVE Y CONSTRUYE:



RESIDENCIAL NAVIA



31 VIVIENDAS, GARAJES Y TRASTEROS
PI8-B P.P. ARCAS REALES. VALLADOLID

COMERCIALIZA
m²
metro
inmobiliaria
PLAZA DEL PONIENTE, 2
47003, VALLADOLID
983 370 959
poniente@metroinmobiliaria.com

PLANTA BAJA - VIVIENDA D

Vestíbulo	4,77 m ²
Cocina	9,35 m ²
Salón	21,19 m ²
Distribuidor	1,88 m ²
Dormitorio 1	13,43 m ²
Dormitorio 2	10,08 m ²
Armario 1	1,55 m ²
Armario 2	0,45 m ²
Aseo	3,38 m ²
Baño	4,00 m ²
Sup. útil vivienda	70,08 m ²
Sup. const. vivienda	79,55 m ²
Sup. útil jardín	42,98 m ²

PLANO DE CONJUNTO

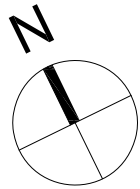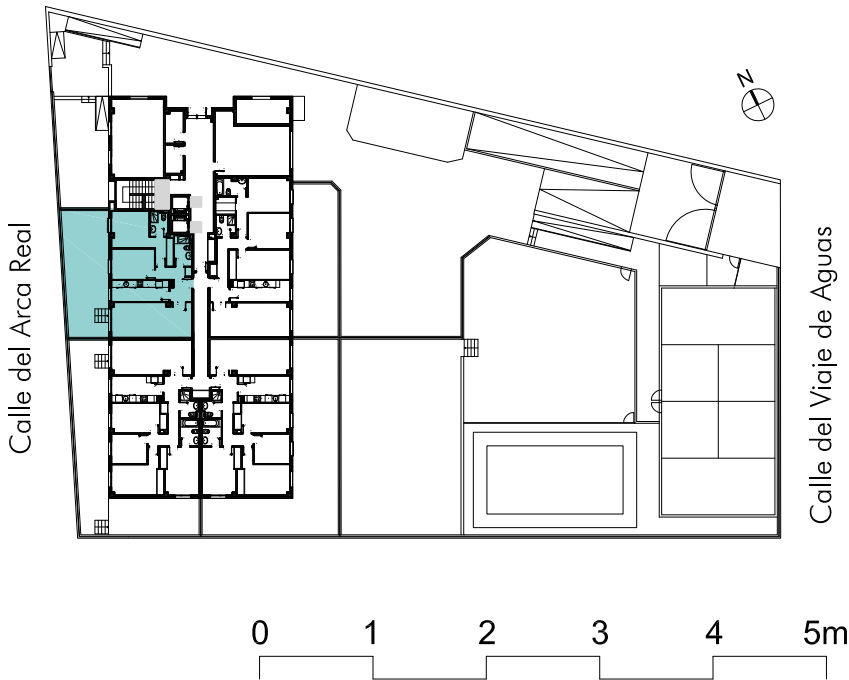

El presente plano no es definitivo, ya que ha sido elaborado conforme al Proyecto Básico del edificio y, por tanto, la empresa promotora se reserva la facultad de incluir las modificaciones necesarias por exigencias técnicas y/o jurídicas u ordenadas por cualesquiera administraciones u organismos públicos, ajustándolo en todo caso al Proyecto de Ejecución. Los elementos accesorios (por ejemplo el mobiliario incluido en la cocina) son meramente ilustrativos. Los giros de las puertas y la distribución de aparatos sanitarios no son vinculantes. Las superficies expresadas son aproximadas, pudiendo experimentar modificaciones por razones de índole técnica y/o legal en el desarrollo de la ejecución de las obras.



RESIDENCIAL NAVIA

31 VIVIENDAS, GARAJES Y TRASTEROS
PI8-B P.P. ARCAS REALES. VALLADOLID




COMERCIALIZA

PLAZA DEL PONIENTE, 2
47003, VALLADOLID
983 370 959
poniente@metroinmobiliaria.com

PLANTA PRIMERA - VIVIENDA A

Vestíbulo	3,64 m ²
Cocina	10,22 m ²
Salón	22,12 m ²
Distribuidor	3,59 m ²
Dormitorio 1	11,15 m ²
Dormitorio 2	10,61 m ²
Dormitorio 3	11,18 m ²
Armario 1.1	1,26 m ²
Armario 1.2	0,60 m ²
Armario 2	1,10 m ²
Armario 3	0,93 m ²
Baño	4,00 m ²
Aseo	3,09 m ²
Sup. útil vivienda	83,49 m ²
Sup. const. vivienda	118,45 m ²
Sup. útil terraza 1	14,12 m ²
Sup. útil terraza 2	4,23 m ²

PLANO DE CONJUNTO

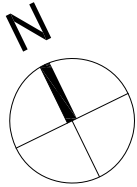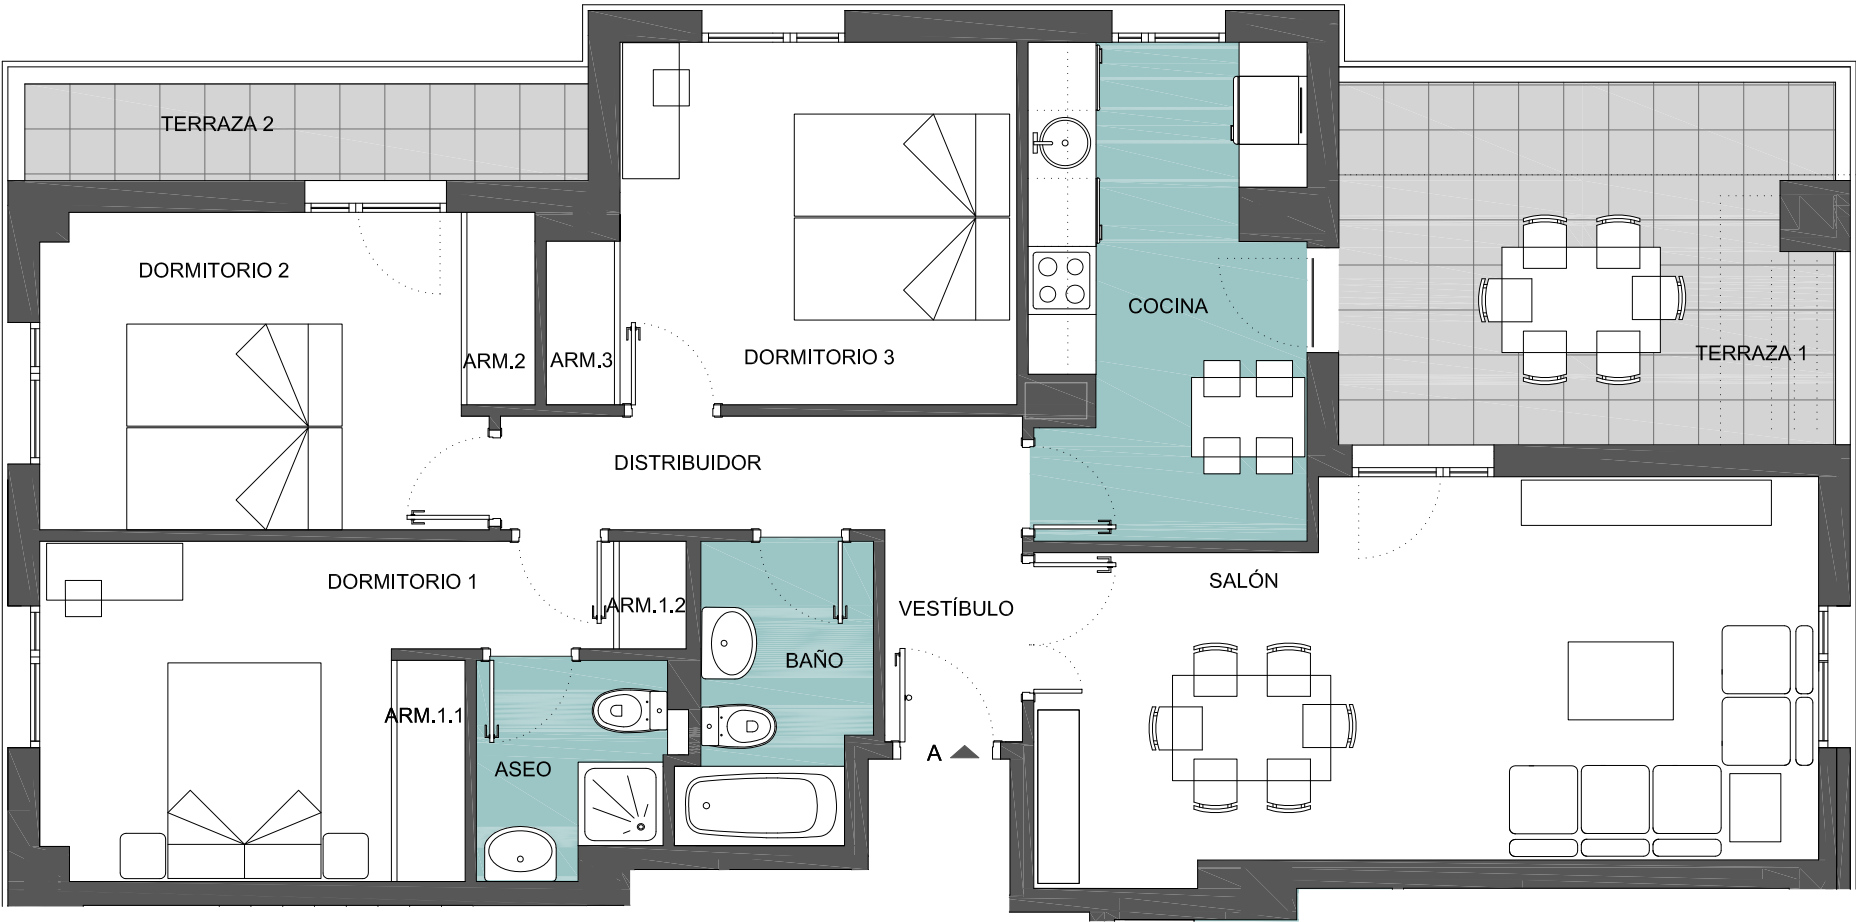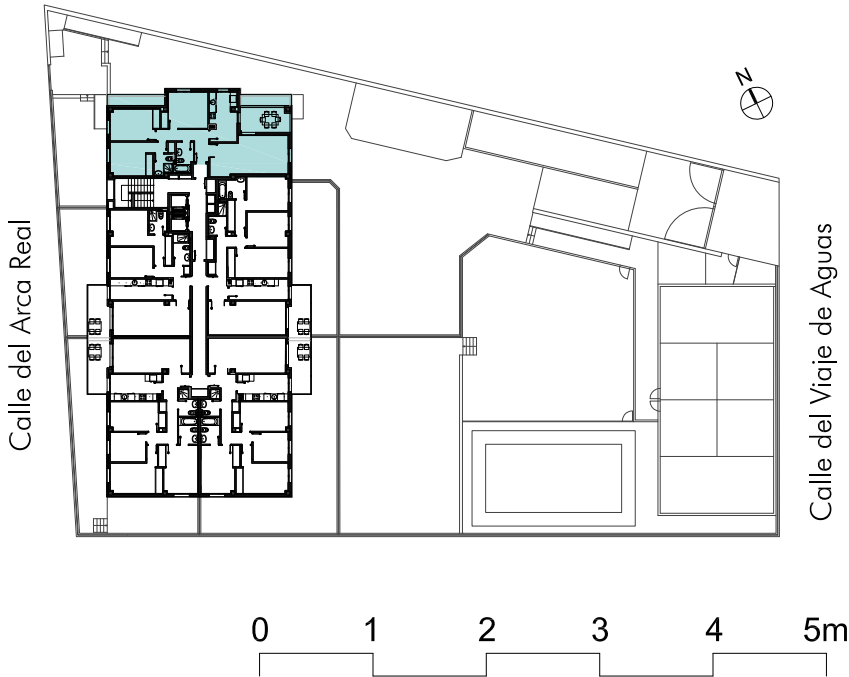

El presente plano no es definitivo, ya que ha sido elaborado conforme al Proyecto Básico del edificio y, por tanto, la empresa promotora se reserva la facultad de incluir las modificaciones necesarias por exigencias técnicas y/o jurídicas u ordenadas por cualesquiera administraciones u organismos públicos, ajustándolo en todo caso al Proyecto de Ejecución. Los elementos accesorios (por ejemplo el mobiliario incluido en la cocina) son meramente ilustrativos. Los giros de las puertas y la distribución de aparatos sanitarios no son vinculantes. Las superficies expresadas son aproximadas, pudiendo experimentar modificaciones por razones de índole técnica y/o legal en el desarrollo de las obras.

PROMUEVE Y CONSTRUYE:



RESIDENCIAL NAVIA




31 VIVIENDAS, GARAJES Y TRASTEROS
PI8-B P.P. ARCAS REALES. VALLADOLID

COMERCIALIZA
m²
metro
inmobiliaria
PLAZA DEL PONIENTE, 2
47003, VALLADOLID
983 370 959
poniente@metroinmobiliaria.com

PLANTA S 2ª a 5ª - VIVIENDA A

Vestíbulo	3,64 m ²
Cocina	10,22 m ²
Salón	22,12 m ²
Distribuidor	3,59 m ²
Dormitorio 1	11,15 m ²
Dormitorio 2	10,61 m ²
Dormitorio 3	11,18 m ²
Armario 1.1	1,26 m ²
Armario 1.2	0,60 m ²
Armario 2	1,10 m ²
Armario 3	0,93 m ²
Baño	4,00 m ²
Aseo	3,09 m ²
Sup. útil vivienda	83,49 m ²
Sup. const. vivienda	108,79 m ²
Sup. útil terraza	9,79 m ²

PLANO DE CONJUNTO

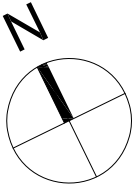
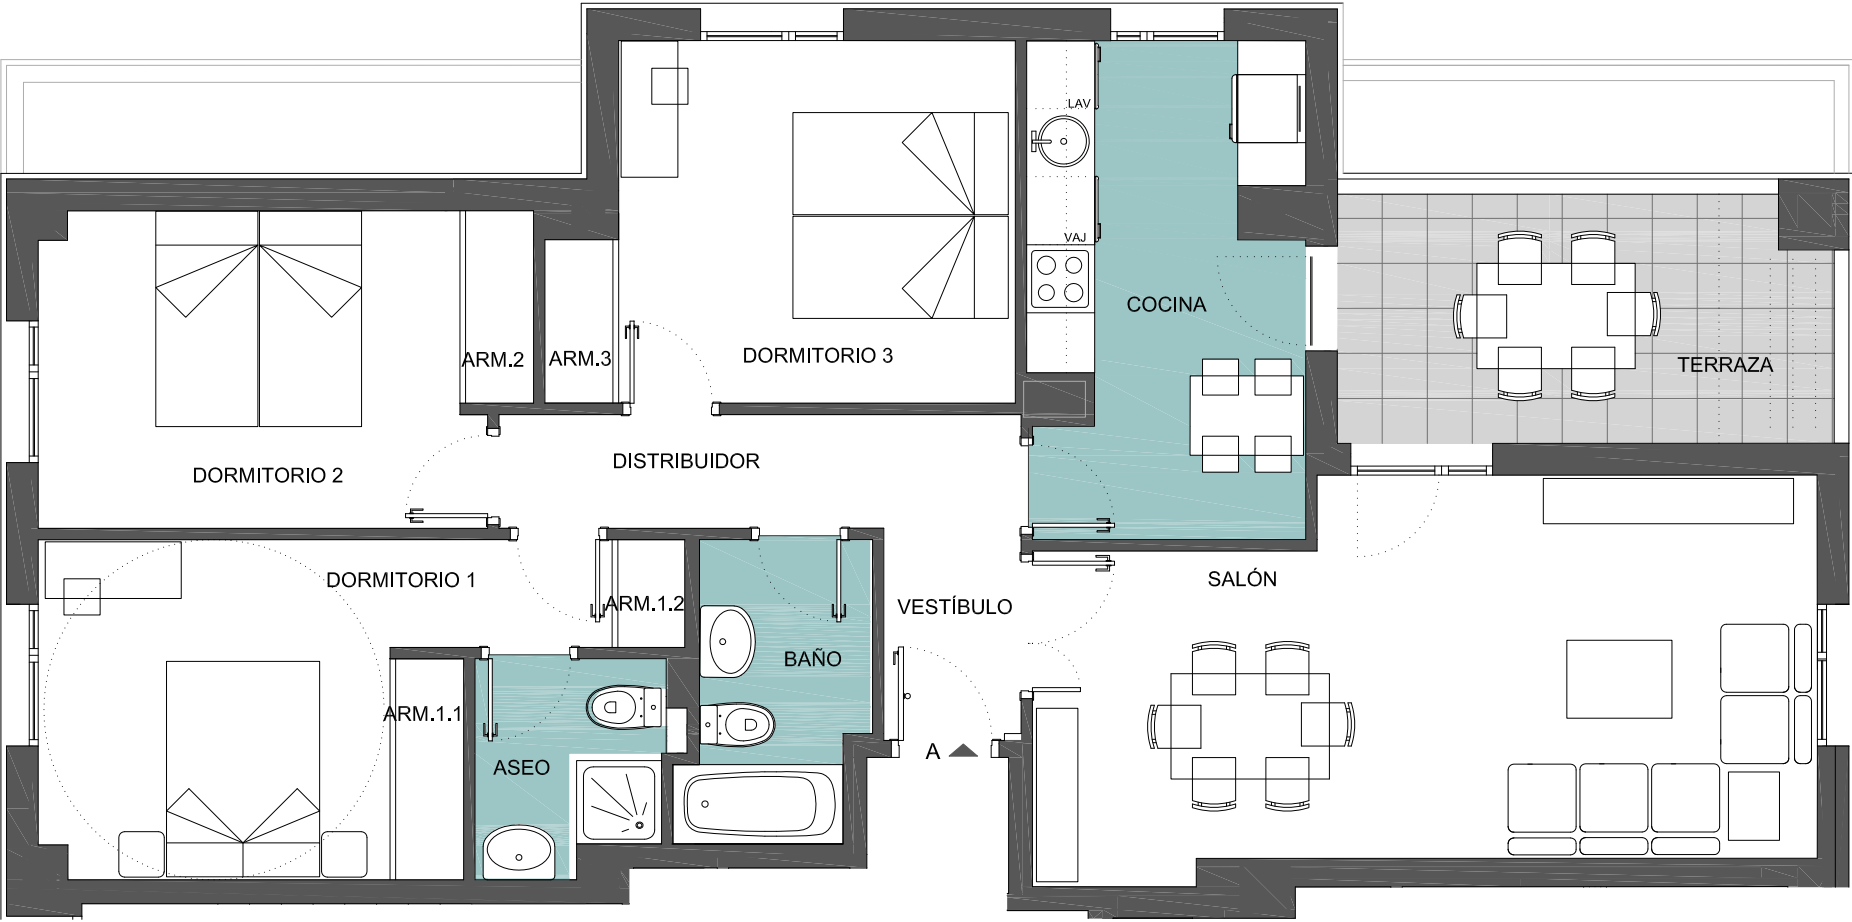
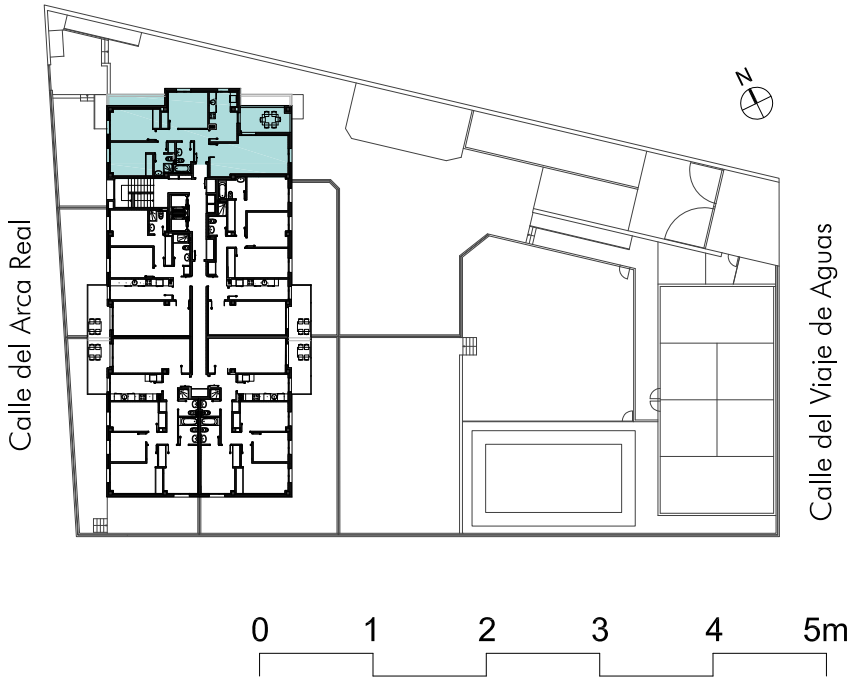


El presente plano no es definitivo, ya que ha sido elaborado conforme al Proyecto Básico del edificio y, por tanto, la empresa promotora se reserva la facultad de incluir las modificaciones necesarias por exigencias técnicas y/o jurídicas u ordenadas por cualesquiera administraciones u organismos públicos, ajustándolo en todo caso al Proyecto de Ejecución. Los elementos accesorios (por ejemplo el mobiliario incluido en la cocina) son meramente ilustrativos. Los giros de las puertas y la distribución de aparatos sanitarios no son vinculantes. Las superficies expresadas son aproximadas, pudiendo experimentar modificaciones por razones de índole técnica y/o legal en el desarrollo de la ejecución de las obras.

PLANTA S 1ª a 5ª - VIVIENDA B

Vestíbulo	4,78 m ²
Cocina	9,69 m ²
Salón	20,15 m ²
Distribuidor	4,12 m ²
Dormitorio 1	14,00 m ²
Dormitorio 2	11,20 m ²
Dormitorio 3	12,15 m ²
Vestidor	1,50 m ²
Armario 1	0,64 m ²
Armario 2	1,70 m ²
Baño	4,20 m ²
Aseo	3,93 m ²
Sup. útil vivienda	88,06 m ²
Sup. const. vivienda	109,70 m ²
Sup. útil terraza	8,95 m ²

PLANO DE CONJUNTO

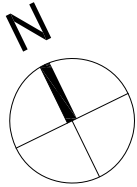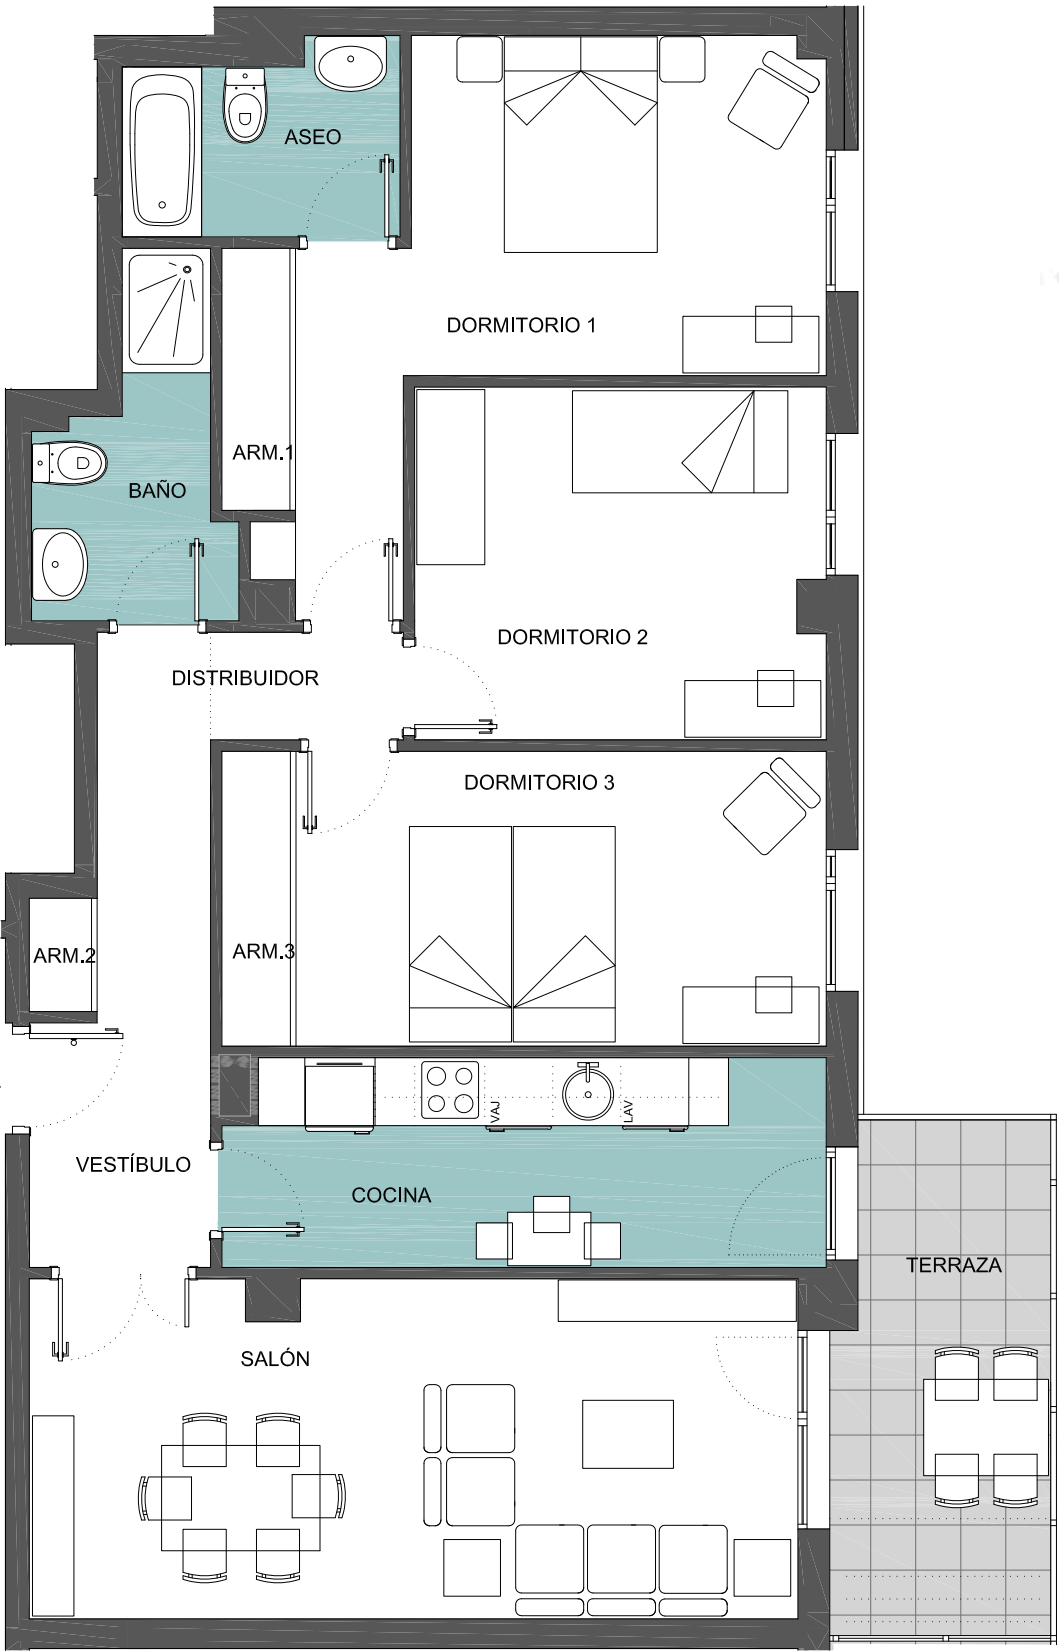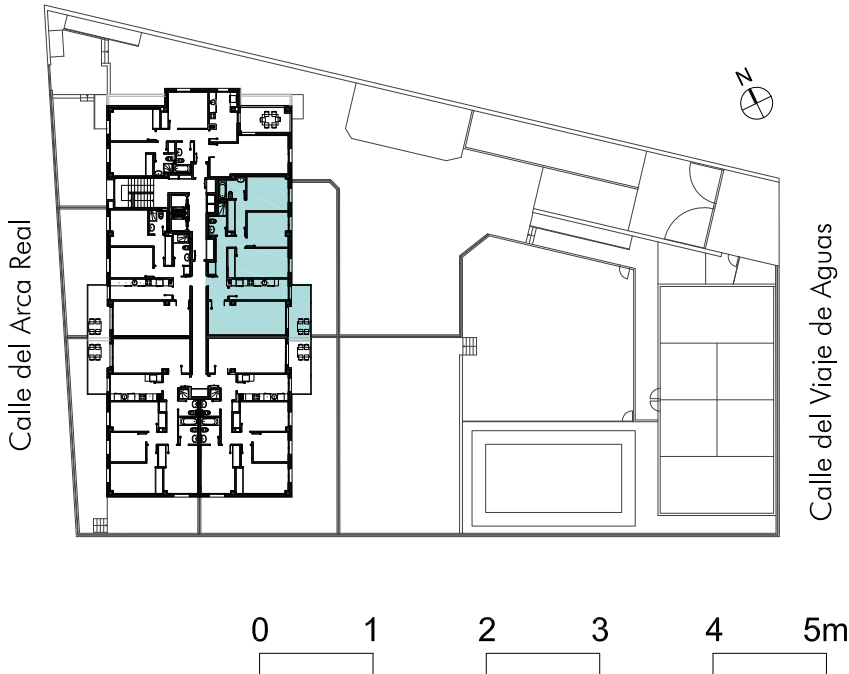

PROMUEVE Y CONSTRUYE:





RESIDENCIAL NAVIA

31 VIVIENDAS, GARAJES Y TRASTEROS
PI8-B P.P. ARCAS REALES. VALLADOLID


PLANTAS 1ª a 5ª - VIVIENDA C

Vestíbulo	4,46 m ²
Cocina	10,43 m ²
Salón	20,86 m ²
Distribuidor	5,77 m ²
Dormitorio 1	12,26 m ²
Dormitorio 2	12,20 m ²
Dormitorio 3	8,11 m ²
Dormitorio 4	10,92 m ²
Armario 1	1,22 m ²
Armario 2	1,47 m ²
Armario 3	0,57 m ²
Armario 4	0,85 m ²
Baño	4,03 m ²
Aseo	3,07 m ²
Sup. útil vivienda	96,22 m ²
Sup. const. vivienda	118,88 m ²
Sup. útil terraza	9,69 m ²

PLANO DE CONJUNTO

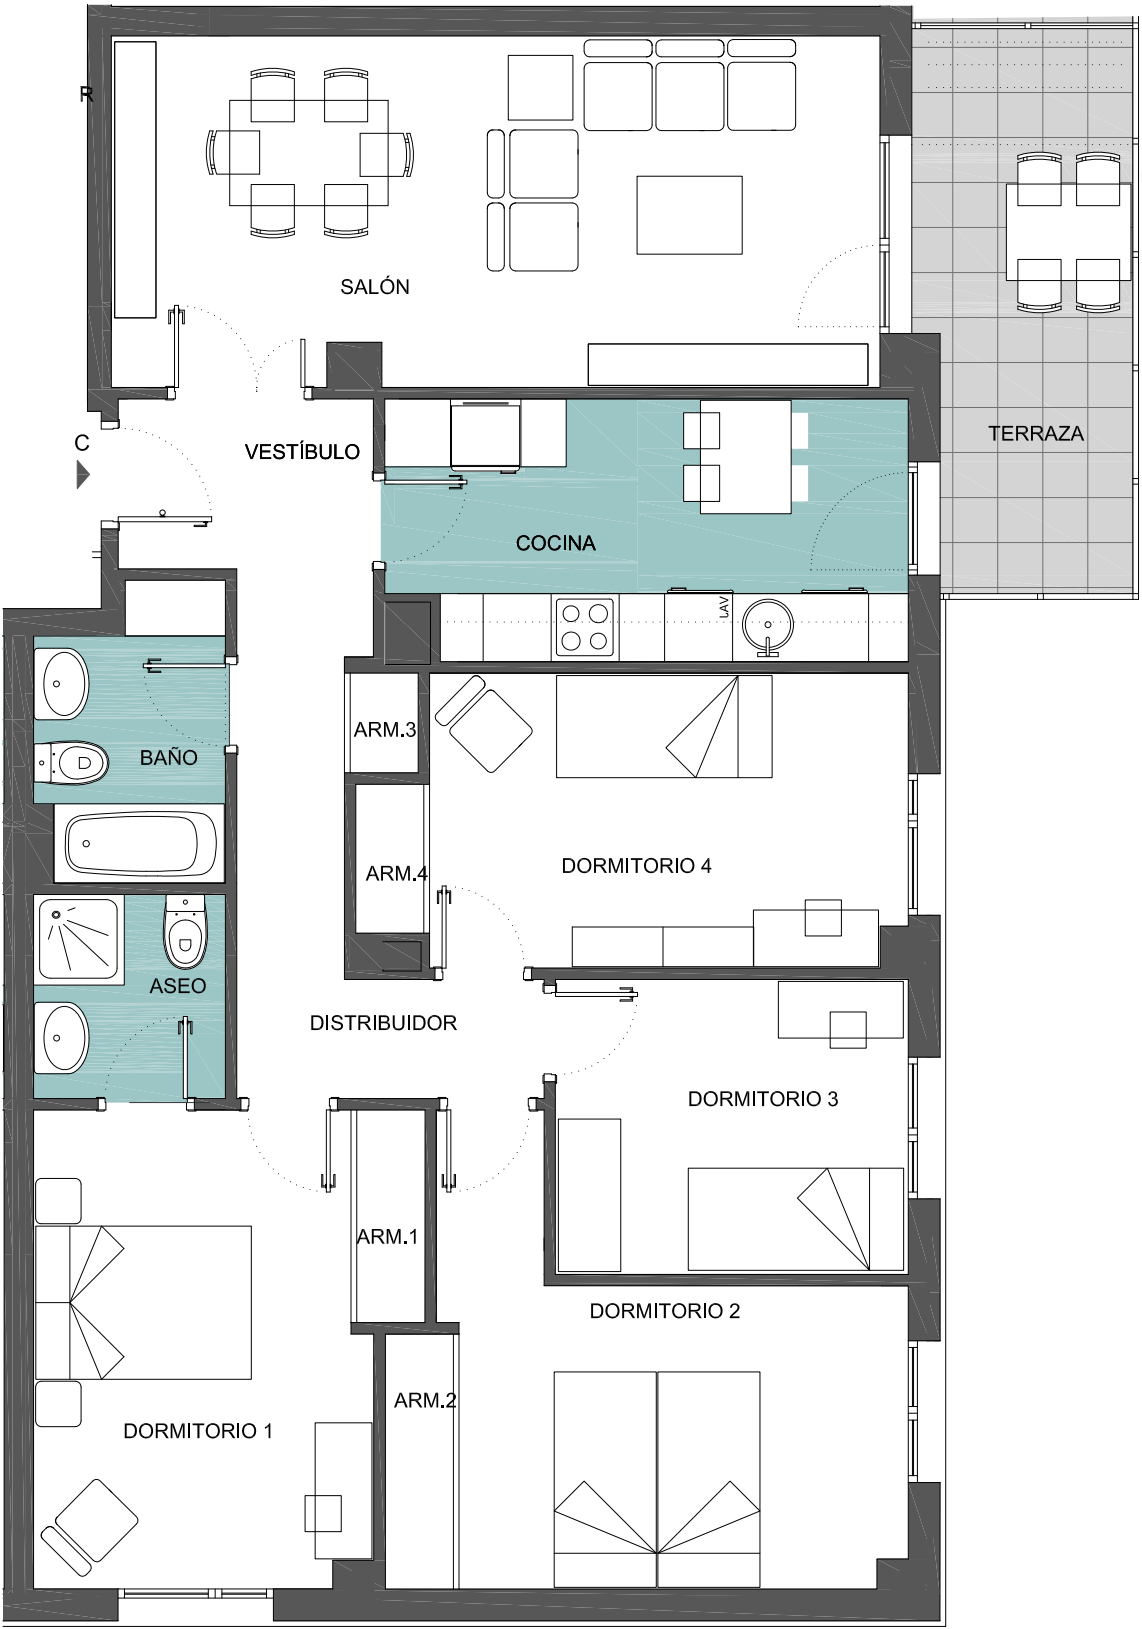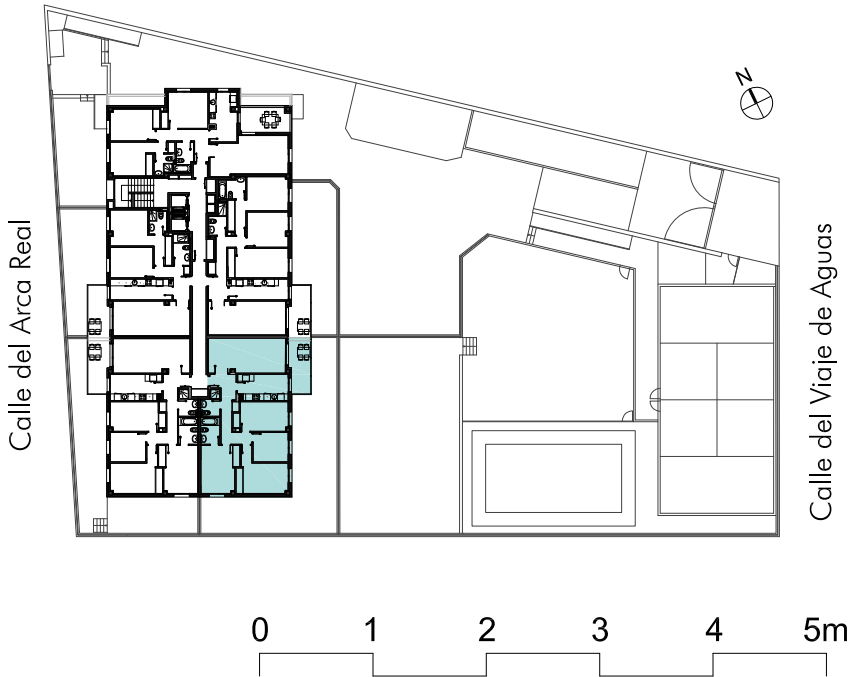

PLAZA DEL PONIENTE, 2
47003, VALLADOLID
983 370 959
poniente@metroinmobiliaria.com

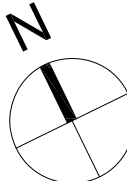

El presente plano no es definitivo, ya que ha sido elaborado conforme al Proyecto Básico del edificio y, por tanto, la empresa promotora se reserva la facultad de incluir las modificaciones necesarias por exigencias técnicas y/o jurídicas u ordenadas por cualesquiera administraciones u organismos públicos, ajustándolo en todo caso al Proyecto de Ejecución. Los elementos accesorios (por ejemplo el mobiliario incluido en la cocina) son meramente ilustrativos. Los giros de las puertas y la distribución de aparatos sanitarios no son vinculantes. Las superficies expresadas son aproximadas, pudiendo experimentar modificaciones por razones de índole técnica y/o legal en el desarrollo de la ejecución de las obras.




RESIDENCIAL NAVIA

31 VIVIENDAS, GARAJES Y TRASTEROS
PI8-B P.P. ARCAS REALES. VALLADOLID

PLANTAS 1ª a 5ª - VIVIENDA D


Vestíbulo	4,72 m ²
Cocina	10,23 m ²
Salón	20,51 m ²
Distribuidor	5,77 m ²
Dormitorio 1	12,26 m ²
Dormitorio 2	12,20 m ²
Dormitorio 3	8,11 m ²
Dormitorio 4	10,92 m ²
Armario 1	1,22 m ²
Armario 2	1,47 m ²
Armario 3	0,57 m ²
Armario 4	0,85 m ²
Baño	4,03 m ²
Aseo	3,07 m ²
Sup. útil vivienda	95,93 m ²
Sup. const. vivienda	118,78 m ²
Sup. útil terraza	9,69 m ²

PLANO DE CONJUNTO

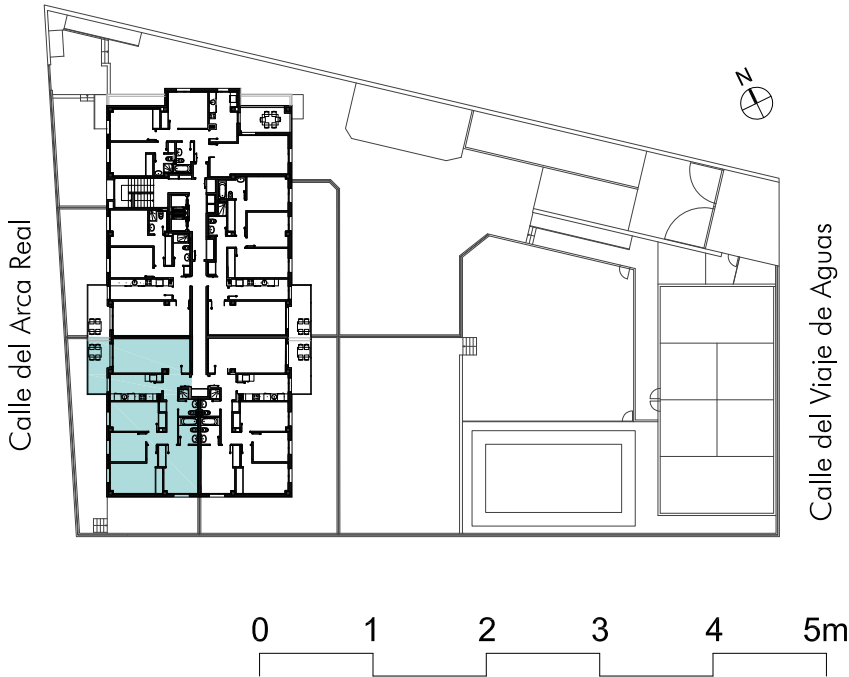

COMERCIALIZA

metro
inmobiliaria
PLAZA DEL PONIENTE, 2
47003, VALLADOLID
983 370 959
poniente@metroinmobiliaria.com

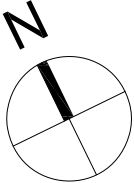

El presente plano no es definitivo, ya que ha sido elaborado conforme al Proyecto Básico del edificio y, por tanto, la empresa promotora se reserva la facultad de incluir las modificaciones necesarias por exigencias técnicas y/o jurídicas u ordenadas por cualesquiera administraciones u organismos públicos, ajustándolo en todo caso al Proyecto de Ejecución. Los elementos accesorios (por ejemplo el mobiliario incluido en la cocina) son meramente ilustrativos. Los giros de las puertas y la distribución de aparatos sanitarios no son vinculantes. Las superficies expresadas son aproximadas, pudiendo experimentar modificaciones por razones de índole técnica y/o legal en el desarrollo de la ejecución de las obras.

PROMUEVE Y CONSTRUYE:



RESIDENCIAL NAVIA

31 VIVIENDAS, GARAJES Y TRASTEROS
PI8-B P.P. ARCAS REALES. VALLADOLID




COMERCIALIZA

PLAZA DEL PONIENTE, 2
47003, VALLADOLID
983 370 959
poniente@metroinmobiliaria.com

PLANTA S 1ª a 5ª - VIVIENDA E

Vestíbulo	4,09 m ²
Cocina	9,91 m ²
Salón	20,56 m ²
Distribuidor	1,84 m ²
Dormitorio 1	13,41 m ²
Dormitorio 2	10,16 m ²
Armario 1	1,58 m ²
Armario 2	0,40 m ²
Aseo	3,11 m ²
Baño	4,06 m ²
Sup. útil vivienda	69,12 m ²
Sup. const. vivienda	88,02 m ²
Sup. útil terraza	8,95 m ²

PLANO DE CONJUNTO

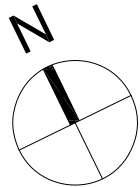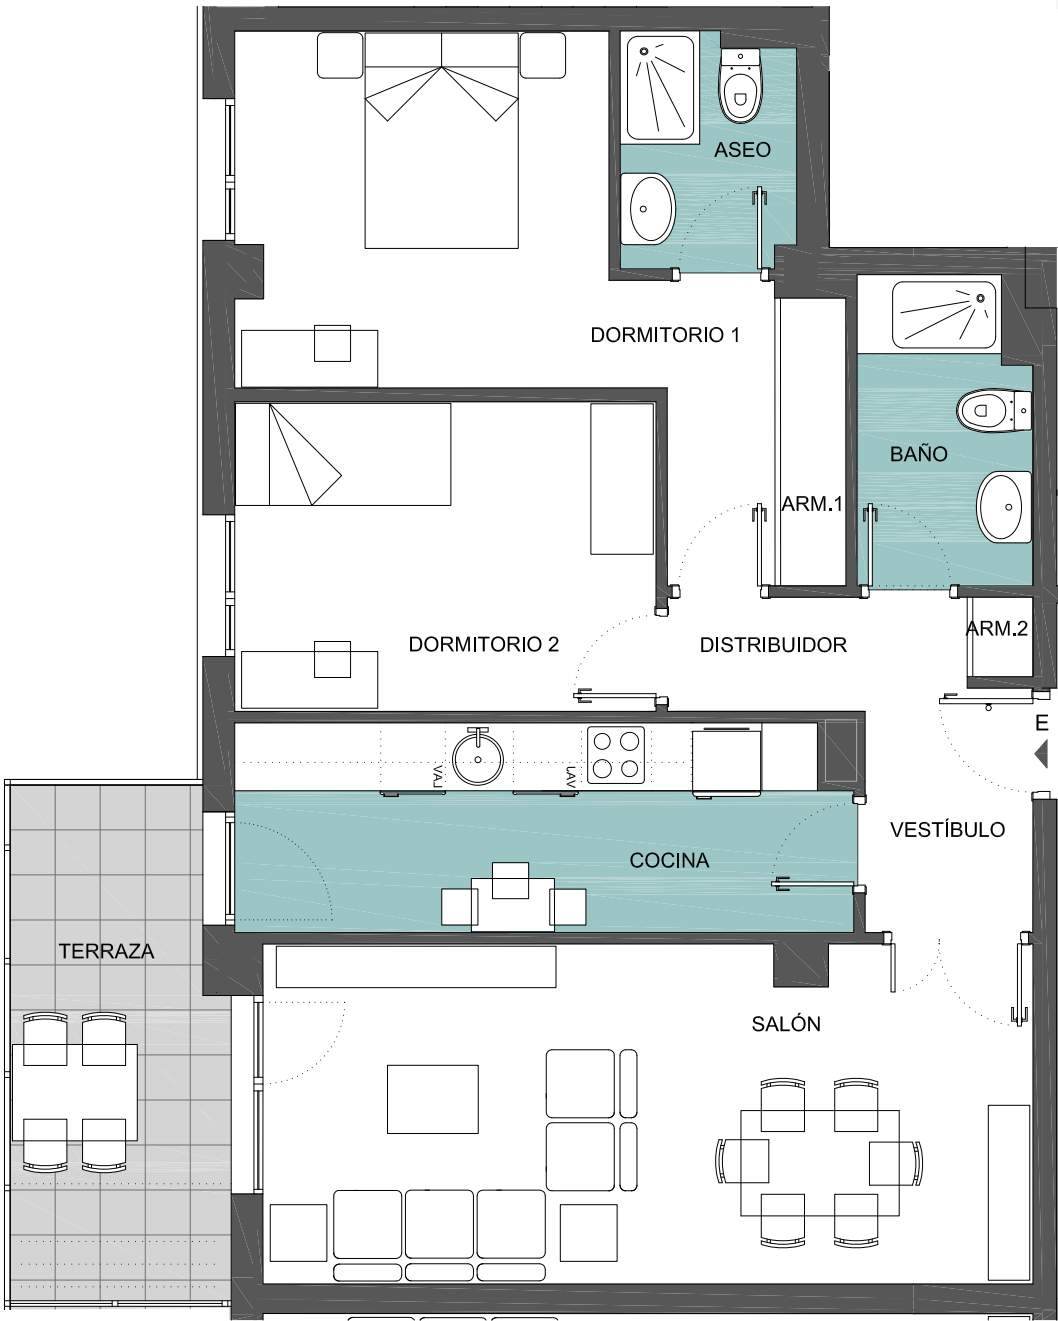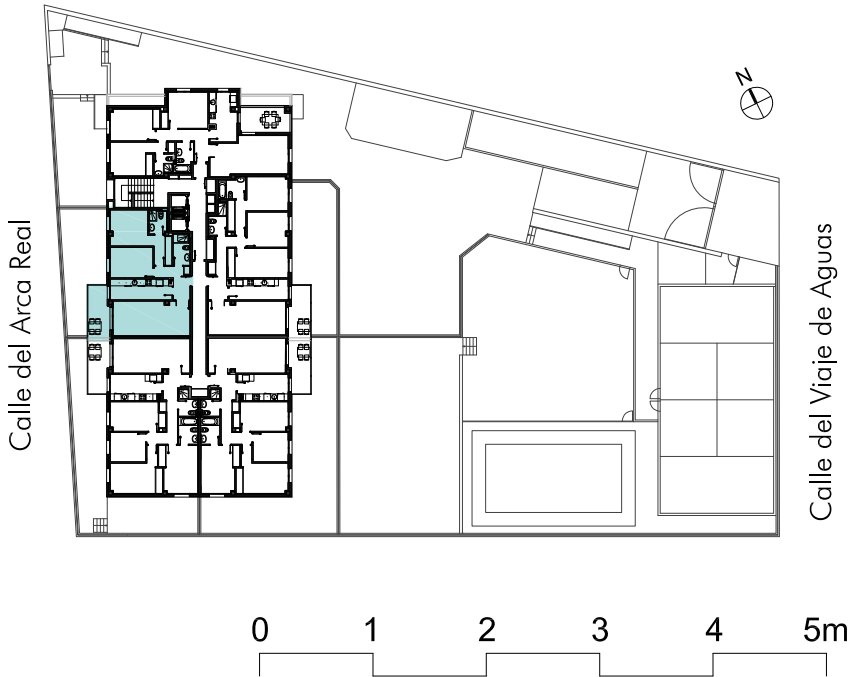

El presente plano no es definitivo, ya que ha sido elaborado conforme al Proyecto Básico del edificio y, por tanto, la empresa promotora se reserva la facultad de incluir las modificaciones necesarias por exigencias técnicas y/o jurídicas u ordenadas por cualesquiera administraciones u organismos públicos, ajustándolo en todo caso al Proyecto de Ejecución. Los elementos accesorios (por ejemplo el mobiliario incluido en la cocina) son meramente ilustrativos. Los giros de las puertas y la distribución de aparatos sanitarios no son vinculantes. Las superficies expresadas son aproximadas, pudiendo experimentar modificaciones por razones de índole técnica y/o legal en el desarrollo de la ejecución de las obras.

PROMUEVE Y CONSTRUYE:





RESIDENCIAL NAVIA

31 VIVIENDAS, GARAJES Y TRASTEROS
PI8-B P.P. ARCAS REALES. VALLADOLID


PLANTA ÁTICO - VIVIENDA A

Vestíbulo	4,41 m ²
Cocina	10,85 m ²
Salón	22,08 m ²
Distribuidor	5,30 m ²
Dormitorio 1	16,18 m ²
Dormitorio 2	11,54 m ²
Dormitorio 3	11,71 m ²
Armario 1.1	0,81 m ²
Armario 1.2	2,01 m ²
Armario 2	1,24 m ²
Armario 3	1,33 m ²
Armario 4	0,60 m ²
Baño 1	4,21 m ²
Baño 2	4,35 m ²
Sup. útil vivienda	96,62 m ²
Sup. const. vivienda	112,26 m ²
Sup. útil terraza 1	23,97 m ²
Sup. útil terraza 2	18,91 m ²

PLANO DE CONJUNTO

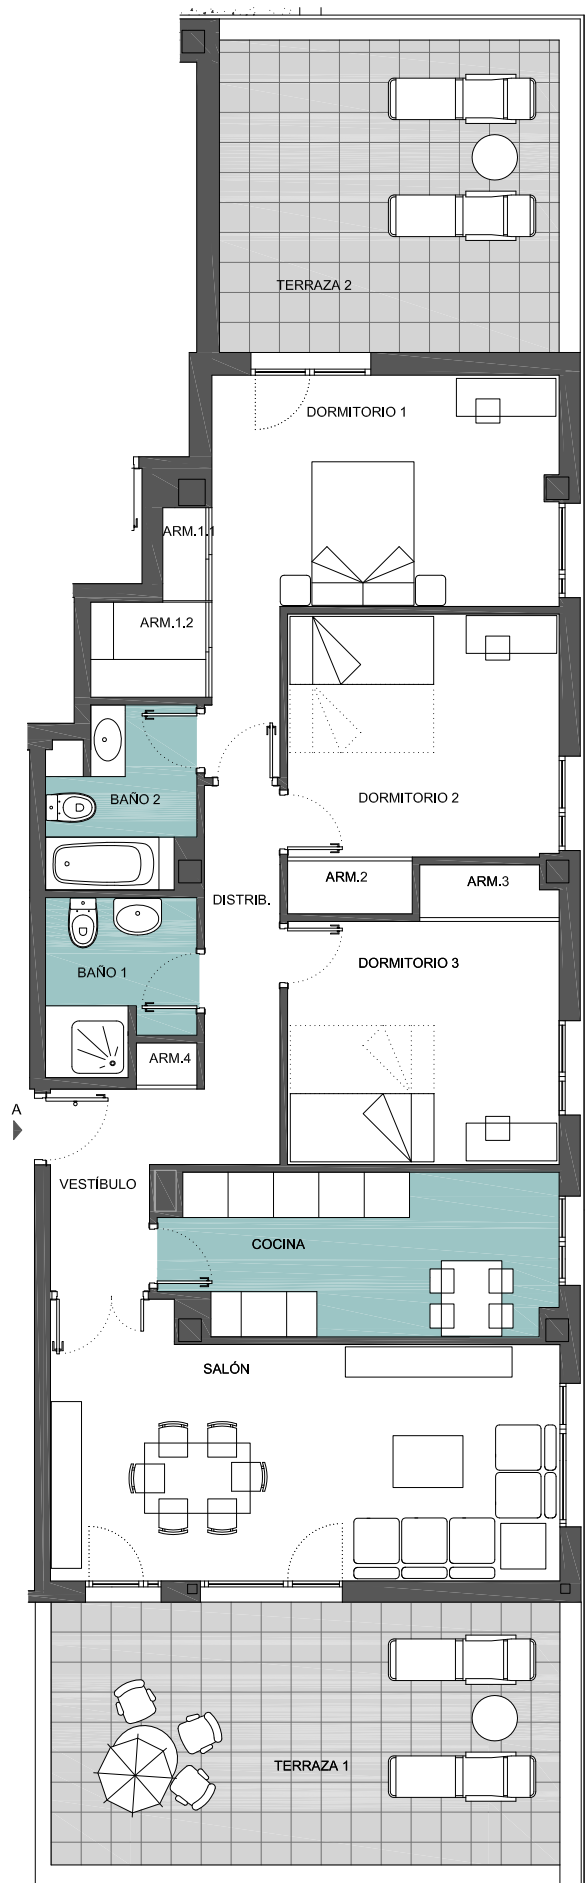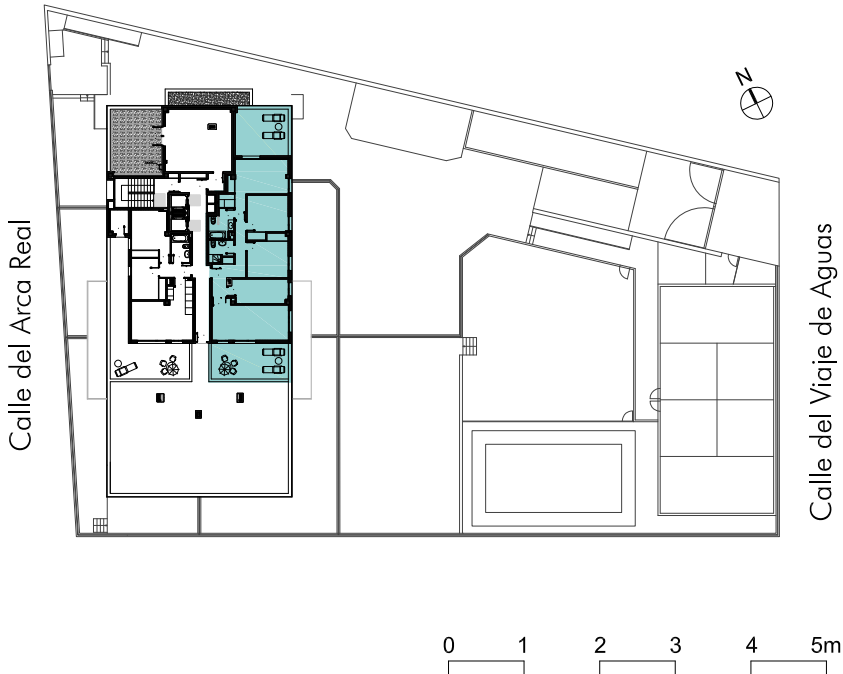

COMERCIALIZA
m²
metro
inmobiliaria
PLAZA DEL PONIENTE, 2
47003, VALLADOLID
983 370 959
poniente@metroinmobiliaria.com

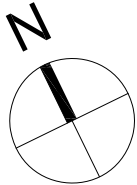

El presente plano no es definitivo, ya que ha sido elaborado conforme al Proyecto Básico del edificio y, por tanto, la empresa promotora se reserva la facultad de incluir las modificaciones necesarias por exigencias técnicas y/o jurídicas u ordenadas por cualesquiera administraciones u organismos públicos, ajustándolo en todo caso al Proyecto de Ejecución. Los elementos accesorios (por ejemplo el mobiliario incluido en la cocina) son meramente ilustrativos. Los giros de las puertas y la distribución de aparatos sanitarios no son vinculantes. Las superficies expresadas son aproximadas, pudiendo experimentar modificaciones por razones de índole técnica y/o legal en el desarrollo de la ejecución de las obras.

PROMUEVE Y CONSTRUYE:





RESIDENCIAL NAVIA

31 VIVIENDAS, GARAJES Y TRASTEROS
PI8-B P.P. ARCAS REALES. VALLADOLID


PLANTA ÁTICO - VIVIENDA B

Vestíbulo	3,58 m ²
Salón-cocina	22,13 m ²
Dormitorio 1	12,63 m ²
Dormitorio 2	10,61 m ²
Armario 1	1,63 m ²
Baño	4,04 m ²
Instalaciones	3,33 m ²
Sup. útil vivienda	57,95 m ²
Sup. const. vivienda	67,66 m ²
Sup. útil terraza 1	39,16 m ²

PLANO DE CONJUNTO

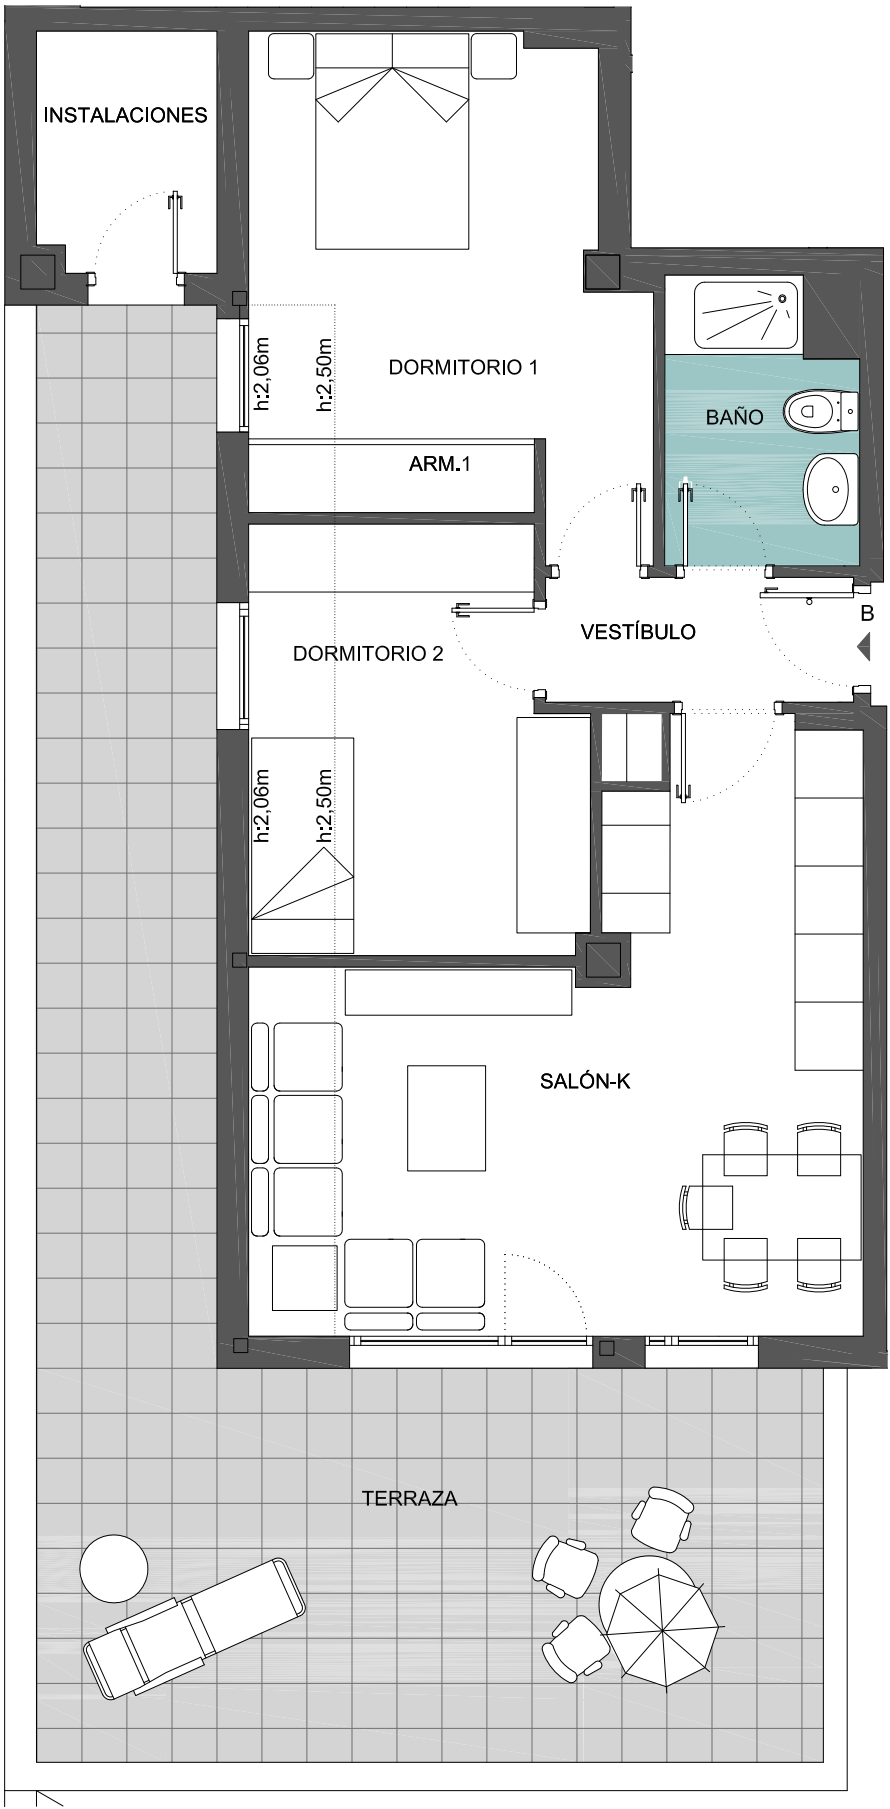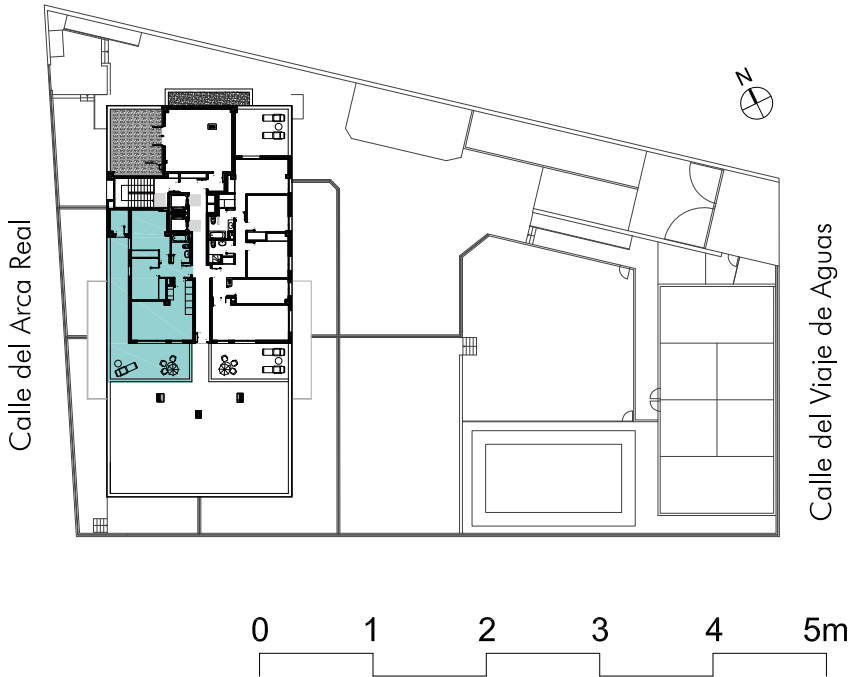

COMERCIALIZA
m²
metro
inmobiliaria
PLAZA DEL PONIENTE, 2
47003, VALLADOLID
983 370 959
poniente@metroinmobiliaria.com

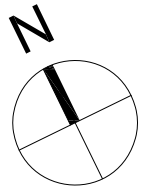

El presente plano no es definitivo, ya que ha sido elaborado conforme al Proyecto Básico del edificio y, por tanto, la empresa promotora se reserva la facultad de incluir las modificaciones necesarias por exigencias técnicas y/o jurídicas u ordenadas por cualesquiera administraciones u organismos públicos, ajustándolo en todo caso al Proyecto de Ejecución. Los elementos accesorios (por ejemplo el mobiliario incluido en la cocina) son meramente ilustrativos. Los giros de las puertas y la distribución de aparatos sanitarios no son vinculantes. Las superficies expresadas son aproximadas, pudiendo experimentar modificaciones por razones de índole técnica y/o legal en el desarrollo de la ejecución de las obras.