

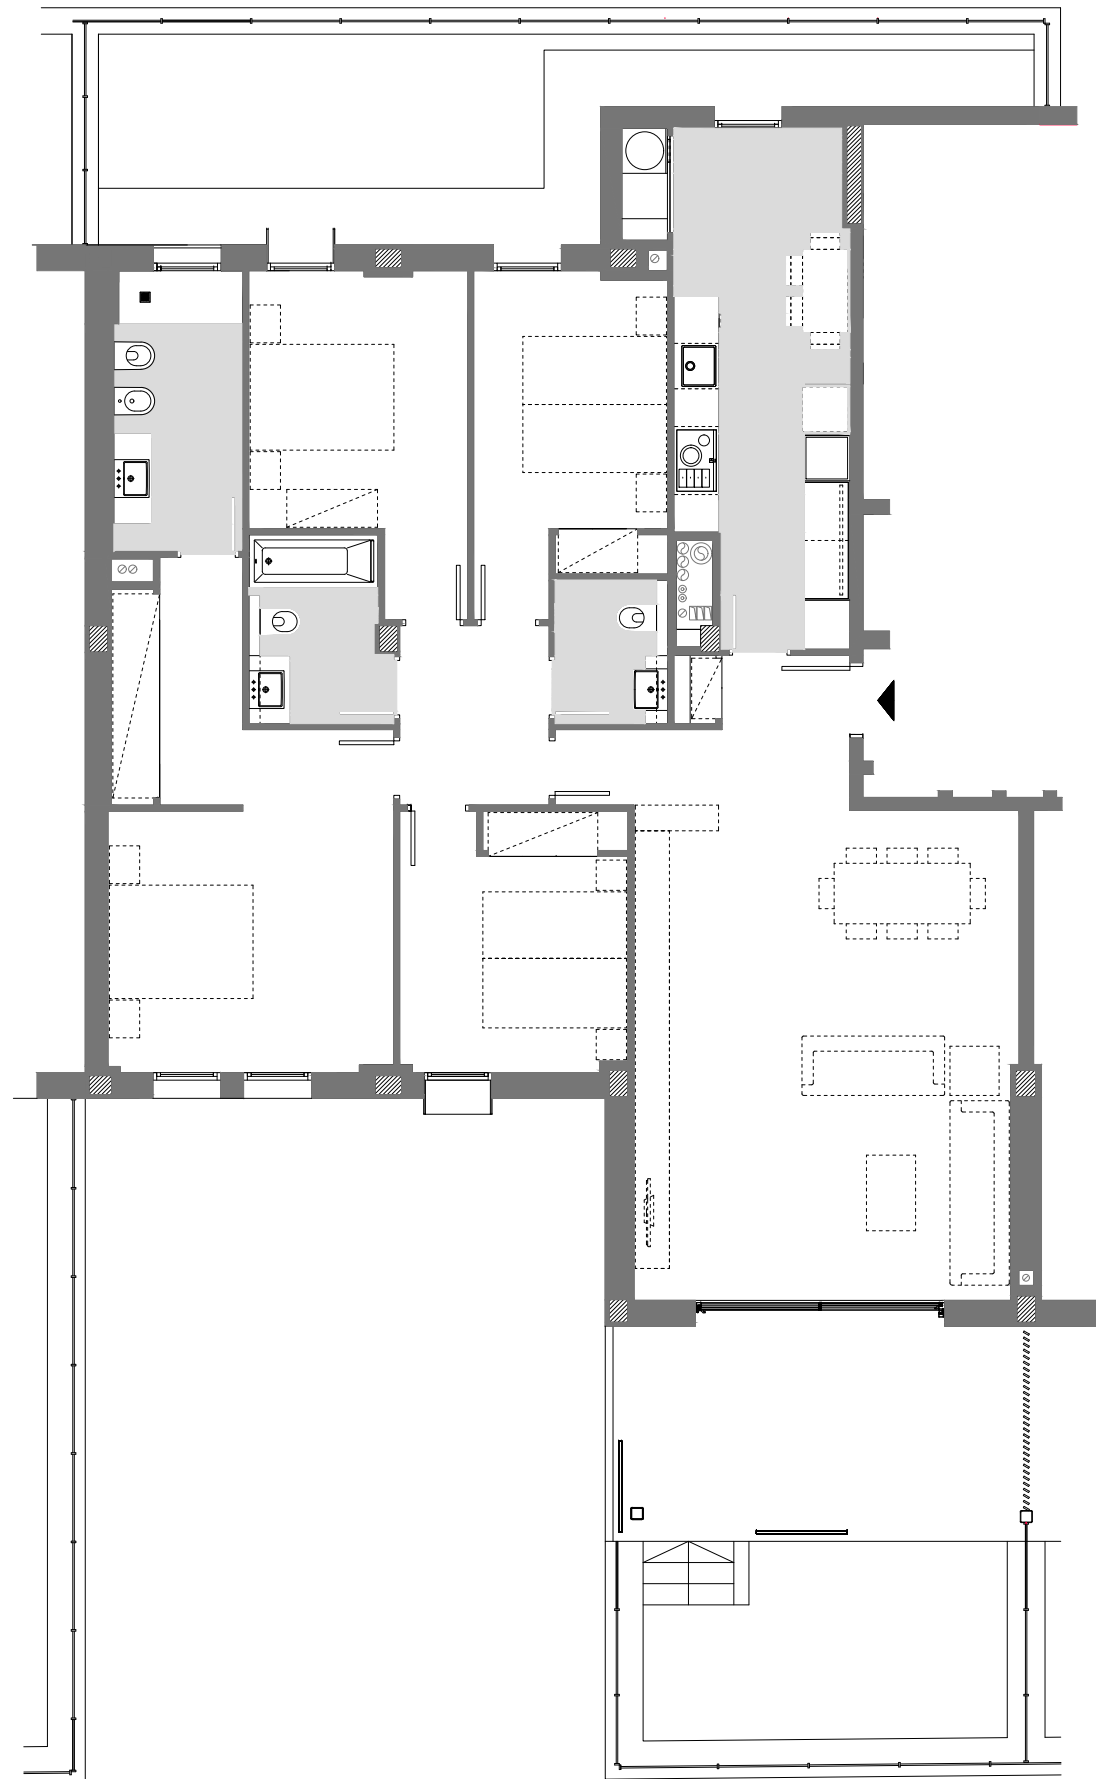
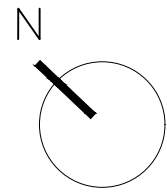


Residencial Golf Son Quint . Fase I

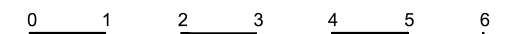

Escala: H
 Planta: BAIXA
 Porta: 2a
 Carrer Miquel Lladó, 9
 Palma

Superfície Construïda Interior:	146.77m ²
Superfície Construïda Exterior, Coberta:	15.30m ²
Total Superfície Construïda:	162.07m²
Superfície Ext. Descuberta Terrassa:	22.48m ²
Superfície Ext. Descuberta Jardí:	24.82m ²
Total Superfície Descuberta:	47.30m²
Superfície Útil Interior:	125.09m ²

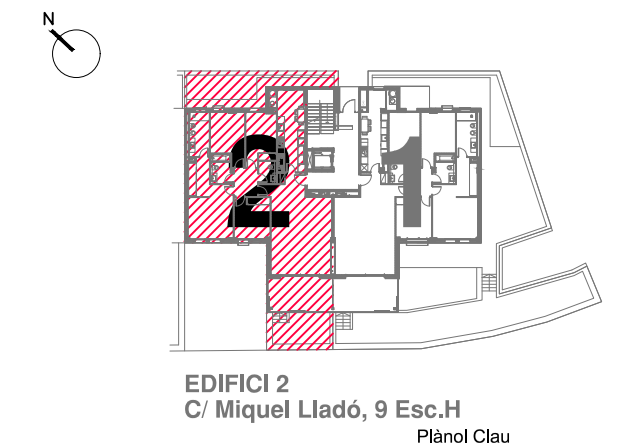

data: 7 de gener de 2019

Escala 1/100