

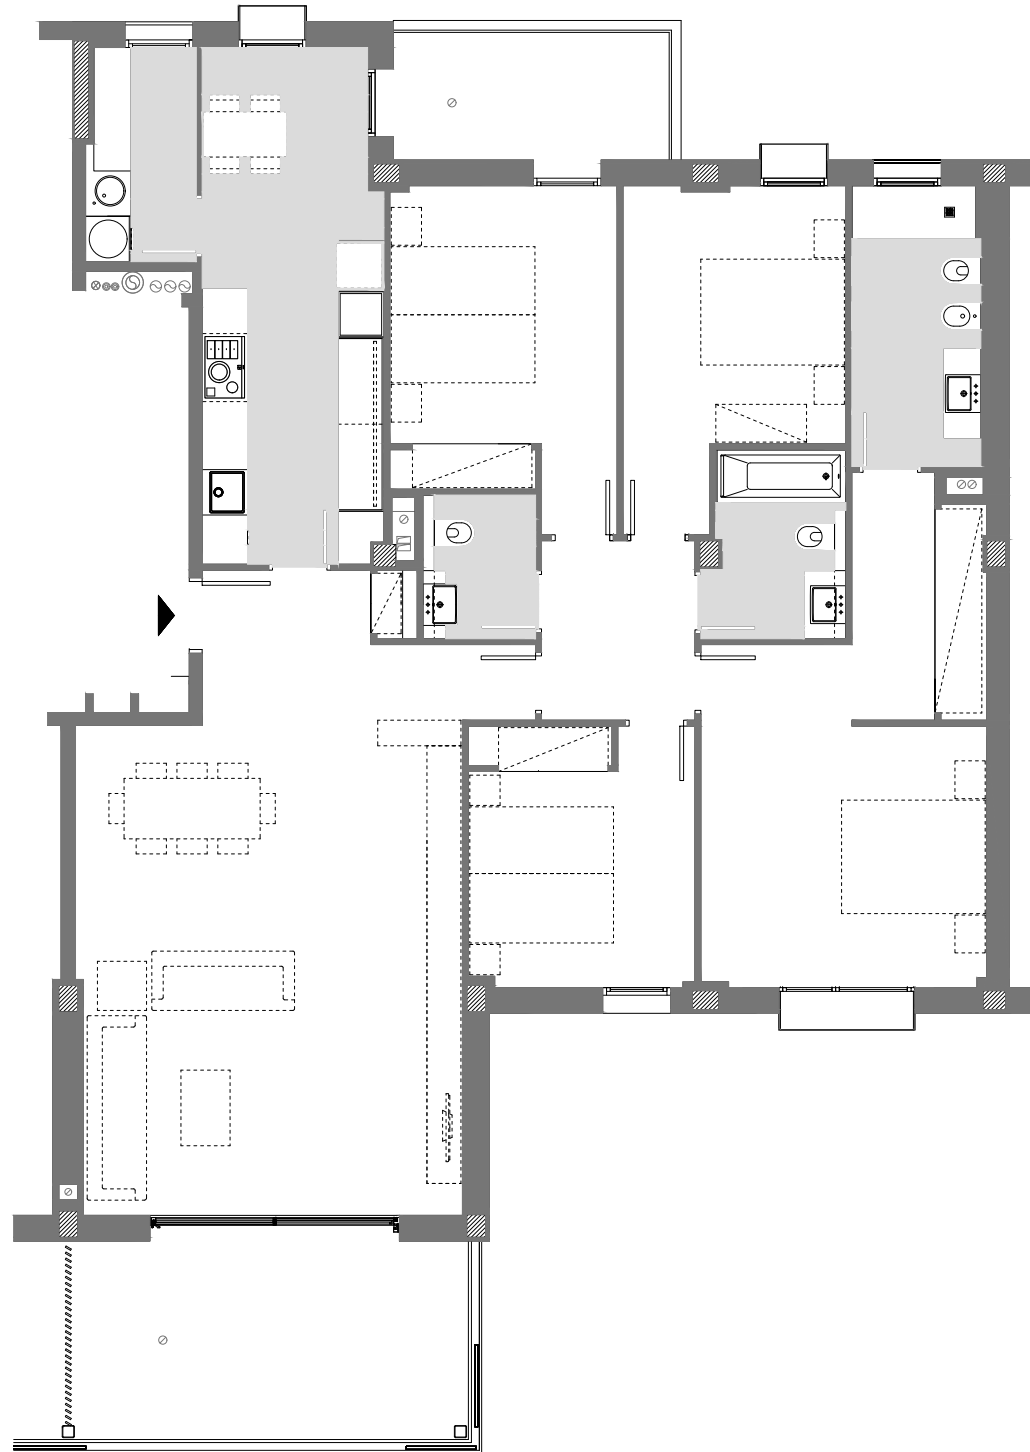


Residencial Golf Son Quint . Fase I

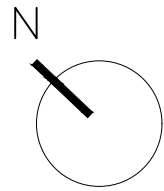

Escala: E
Planta: PRIMERA
Porta: 1a
Carrer Miquel Lladó, 9
Palma

Superfície Construïda Interior:	154.86m ²
Superfície Construïda Exterior, Coberta:	22.33m ²
Total Superfície Construïda:	177.19m ²
Superfície Útil Interior:	132.56m ²

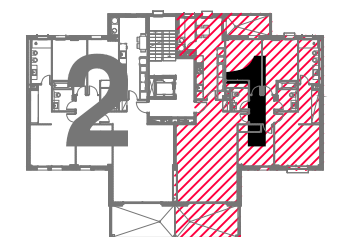

EDIFICI 2
C/ Miquel Lladó, 9 Esc. E

Plànol Clau

0 1 2 3 4 5 6

data: 7 de gener de 2019

Escala 1/100