


VIVIENDA VT-1 [3 dormitorios]

nº unidades	12
Portal 1	1ºB - 2ºB - 3ºB 1ºC - 2ºC - 3ºC
Portal 2	
Portal 3	1ºA - 2ºA - 3ºA 1ºD - 2ºD - 3ºD

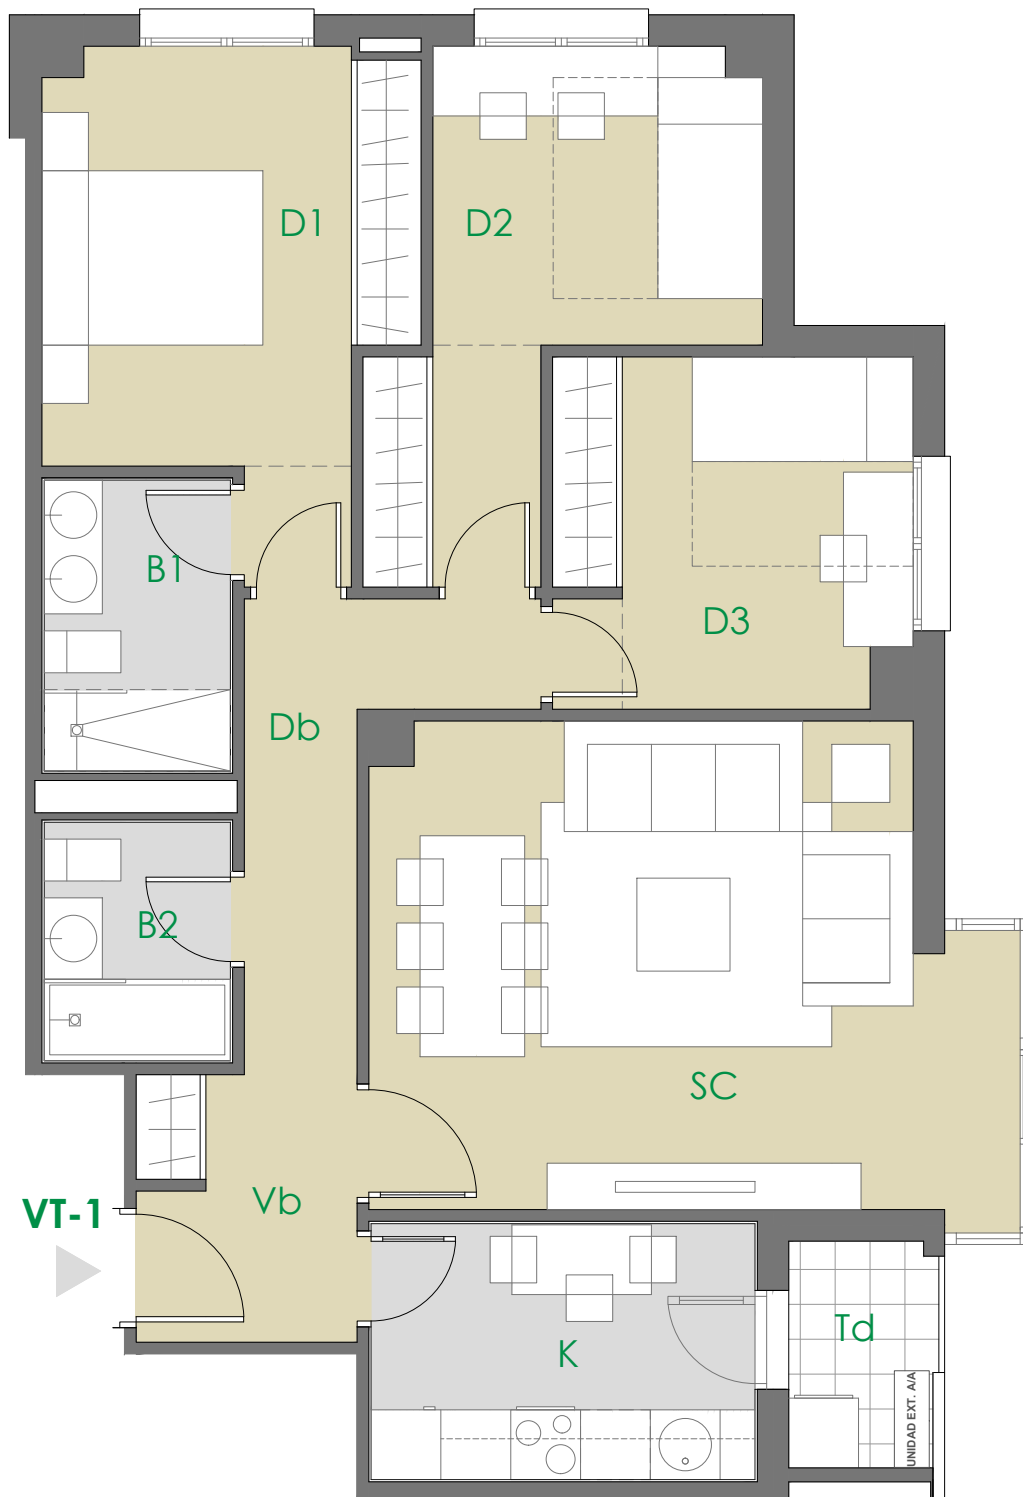

VIVIENDA TIPO 1	12 UD's
VESTIBULO	4.31 m²
COCINA	7.26 m²
SALÓN-COMEDOR	21.79 m²
DISTRIBUIDOR	5.37 m²
BAÑO 1	4.00 m²
BAÑO 2	3.28 m²
DORMITORIO 1	11.93 m²
DORMITORIO 2	10.32 m²
DORMITORIO 3	9.13 m²
TOTAL ÚTIL INTERIOR	77.39 m²
TENEDERO	2.48 m²
TOTAL ÚTIL EXTERIOR	2.48 m²
TOTAL ÚTIL (INT+50% EXT)	78.63 m²
CONSTRUIDA TOTAL	105.59 m²
con parte proporcional de Zonas Comunes	

*NOTA

La vivienda representada corresponde a las situadas en el portal 1, letra B y portal 3, letra D. En las otras letras la tipología VT-1 es simétrica, manteniendo idénticas características y superficies.



M 0 1 2 3 4

72 Viviendas VPPL, Trasteros, Garaje y Piscina

Parcela M31D UZP-2.01 El Cañaveral, Madrid

PROMUEVE



Las infografías y planos tienen carácter informativo, los planos de la vivienda y la memoria de calidades pueden sufrir modificaciones debidas a exigencias técnicas, jurídicas o administrativas. Amueblamiento no incluido. Toda la información relativa al RD 515/89 se encuentra en las oficinas sitas en la Glorieta de Cuatro Caminos 6 y 7, planta 8ª. 28020 Madrid. Tlf: 911265603

GESTIONA

20200417
20200417
prygesa