

14 VIVIENDAS Y GARAJES



OIASO

14 ETXEBIZITZA ETA APARKALEKUAK

EDIFICIO B / B ERAIKINA

PLANTA 1ª/1. SOLAIRUA

A

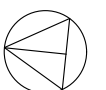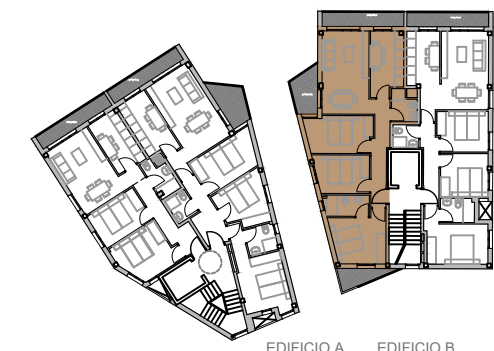

PROMOTOR

SUSTATZAILEA

HEMENGUA HIRU,S.L


ARQUITECTOS

ARKITEKTOAK

rehabite

espazioak biziberritzen • revitalizamos espacios

LURVIRUN
PROMOCION Y GESTION INMOBILIARIA

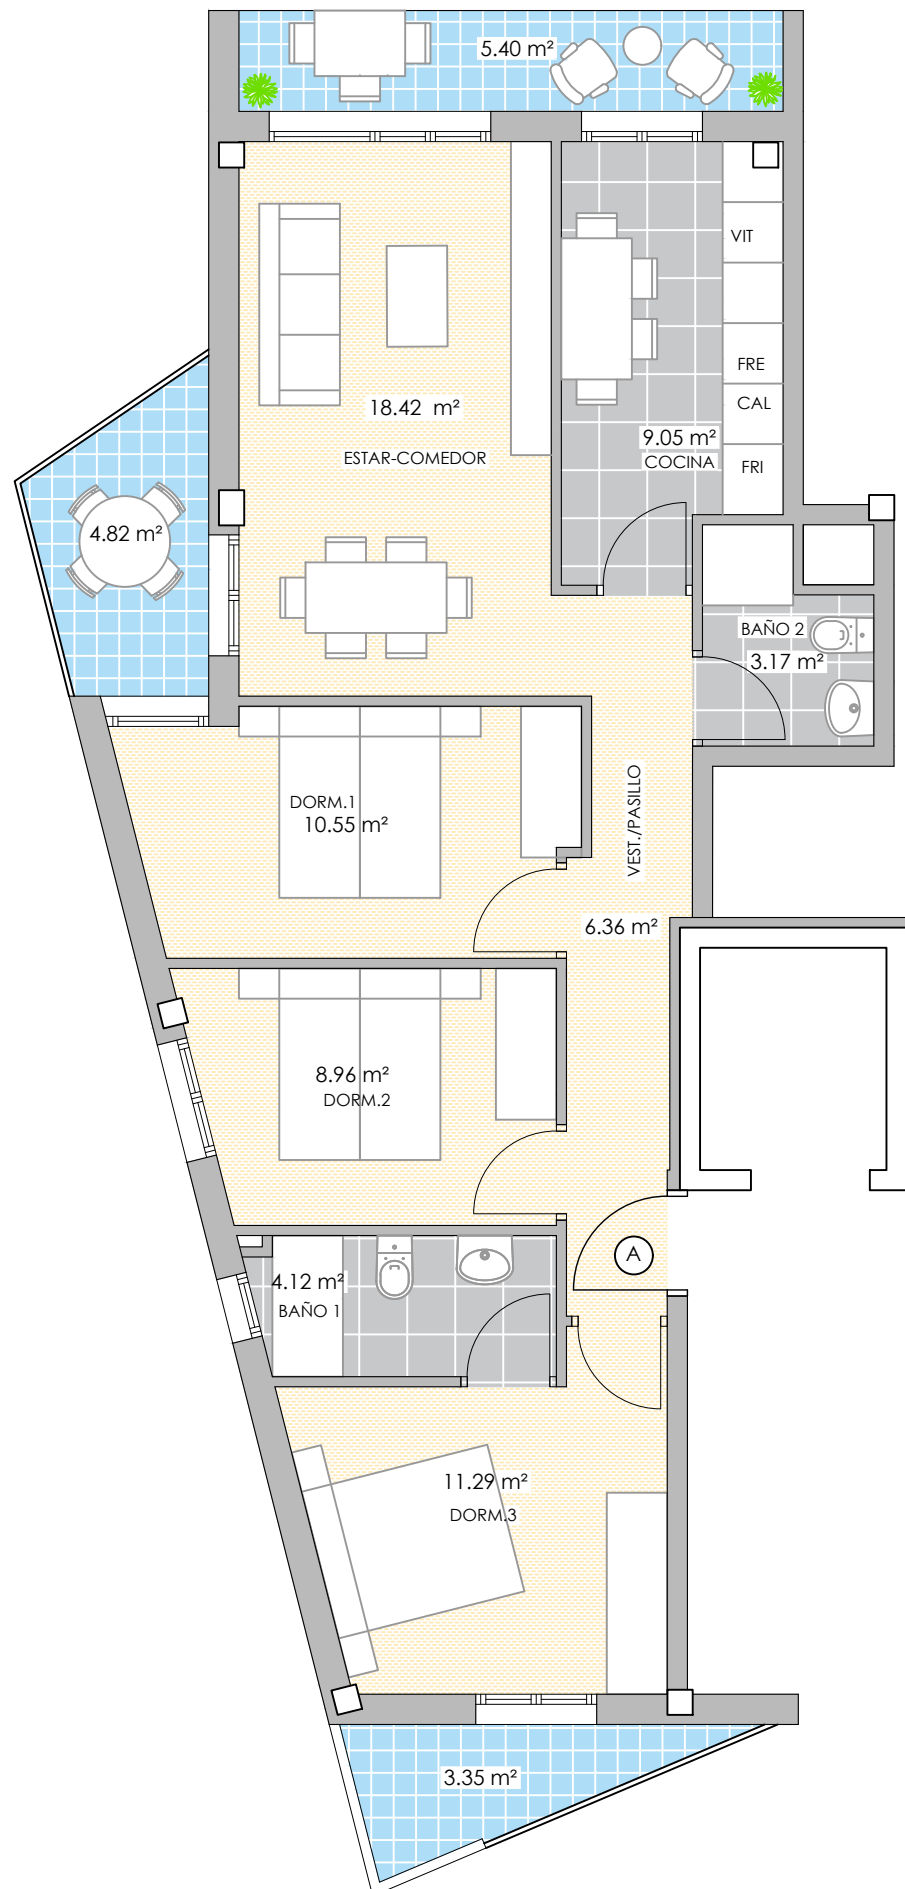

EDIFICIO B

PLANTA	VIVIENDA
PRIMERA	A
Egongela/Estar	18,42
Pasabidea/Pasillo	6,36
Sukaldea /Cocina	9,05
1.Logela/ Dormitorio 1	10,55
2. Logela/ Dormitorio 2	8,96
3. Logela/ Dormitorio 3	11,29
1. komuna/ Baño 1	4,12
2. komuna/Baño 2	3,17
Terraza	13,55

Superficie Útil (Incluye 50%Terrazas)	78,70 m ²
Superficie Construida	98,65 m ²

Escala 1/75

PLANO PROVISIONAL

- MEDIDAS Y DISTRIBUCIONES APROXIMADAS
- DOCUMENTO SUJETO A LAS APROBACIONES ADMINISTRATIVAS Y LICENCIA DE CONSTRUCCIÓN.
- ESTA INFORMACIÓN PUEDE SER MODIFICADO POR RAZONES TÉCNICAS
- DISPOSICIÓN DE MOBILIARIO DE COCINA A DEFINIR