



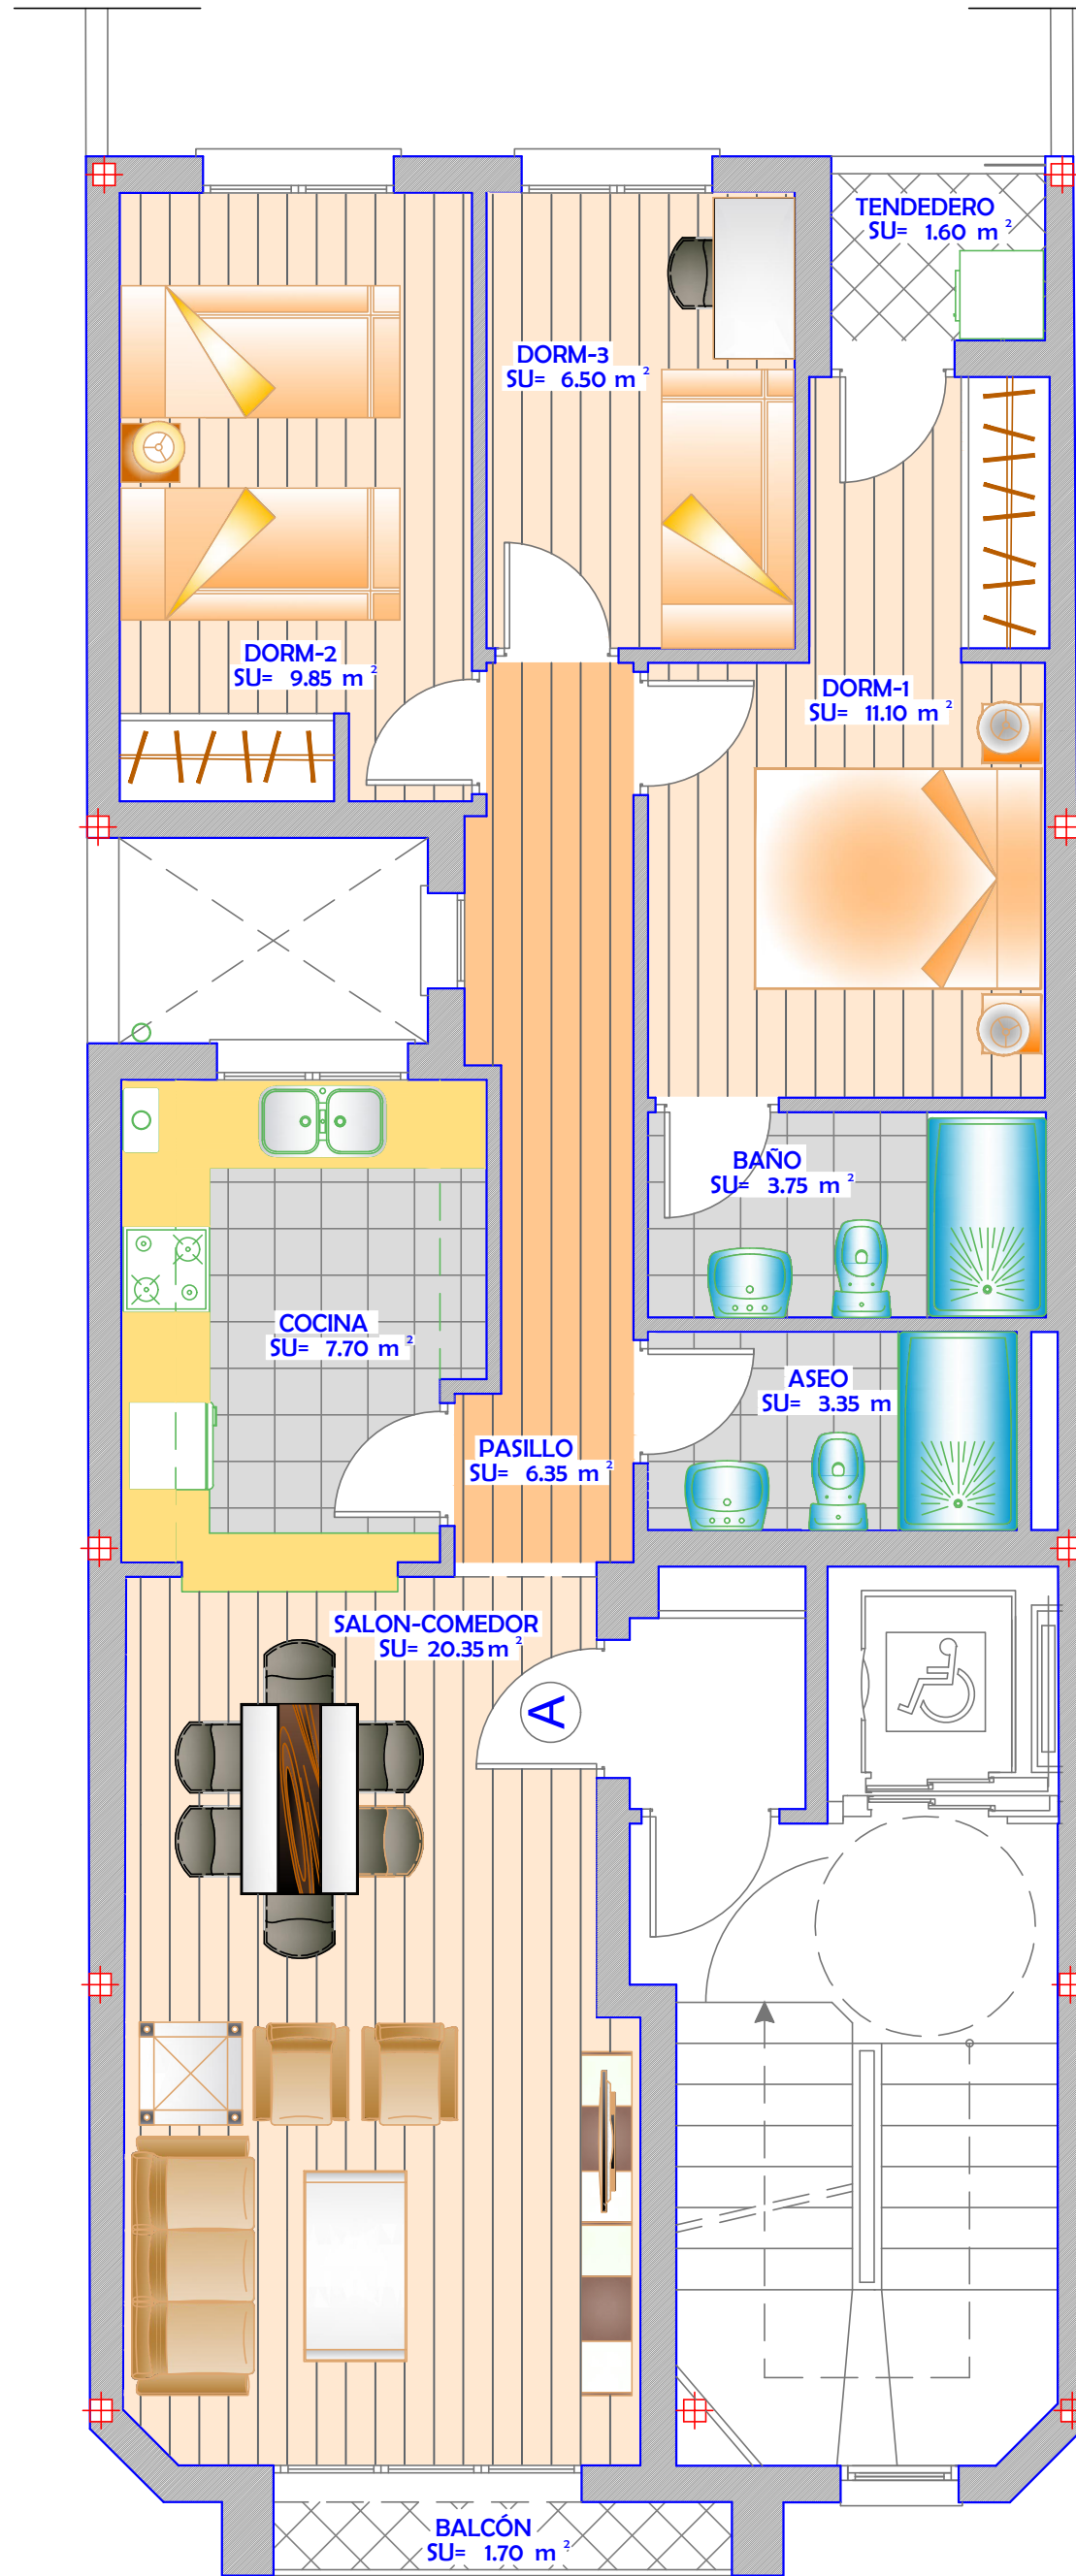

ESTE PLANO QUEDA SUJETO A LAS MODIFICACIONES QUE DURANTE LA EJECUCION DE LA OBRA VENGAN MOTIVADAS POR EXIGENCIAS TECNICAS Y SIEMPRE BAJO LA DIRECCION FACULTATIVA

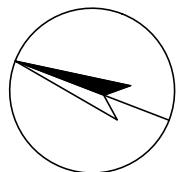

VIVIENDA TIPO A PLANTA 2ª, 3ª y 4ª

SUPERFICIE UTIL	=	72.25 m ²
SUPERFICIE CONSTRUIDA	=	90.29 m ²