



Font Nova

Cerdanyola

ESCALA A

A_Bxs 1a (1-2)



TOTAL Sup. Útil interior (m²) 90,30

TOTAL Sup. Exterior (m²) 75,05

SUP CONSTRUÏDA Tancada (m²) 104,95

PC03-200714

UBICACIÓ A LA PROMOCIÓ

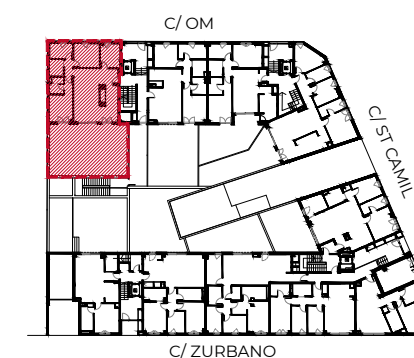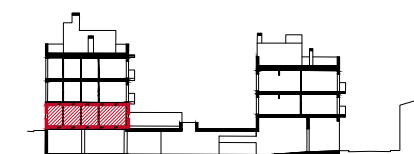


Promou:
Prohabit Sant Ramon, S.L.


Gestiona:



El mobiliari representat és merament orientatiu i no està inclòs en l'habitatge, a excepció de l'especificament descrit a les memòries de qualitats.

F-PG-PO1-01-13

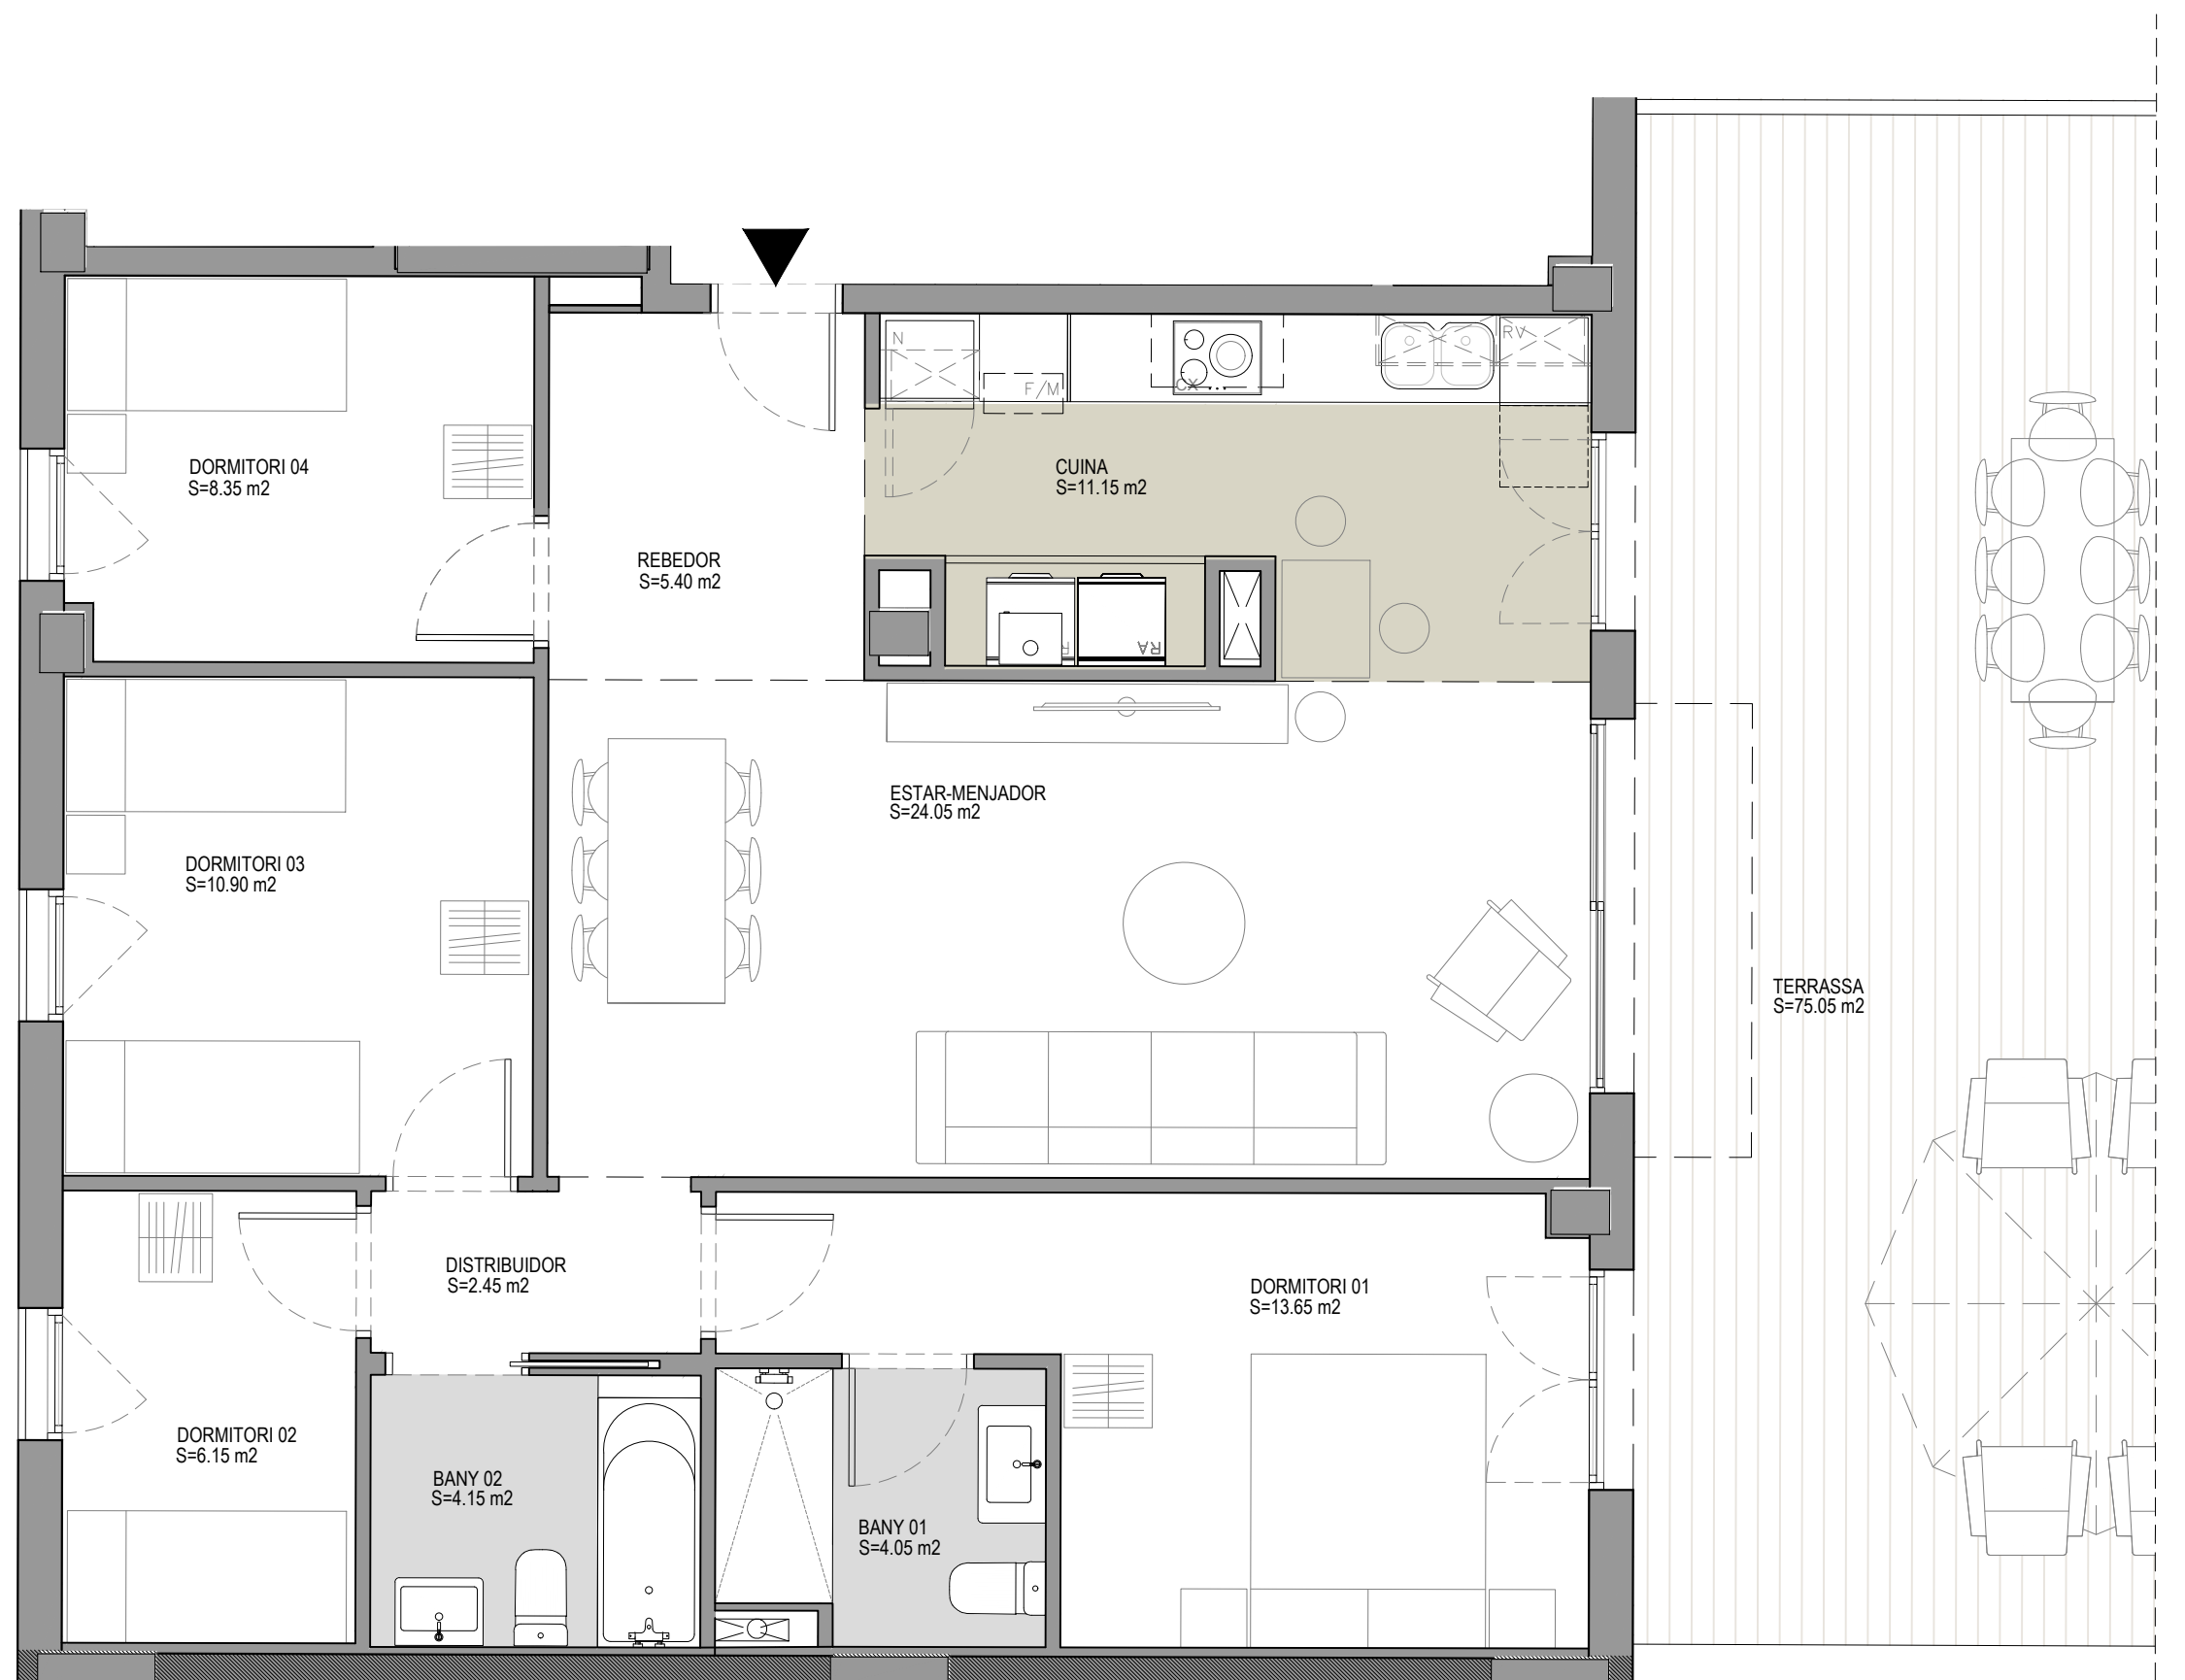

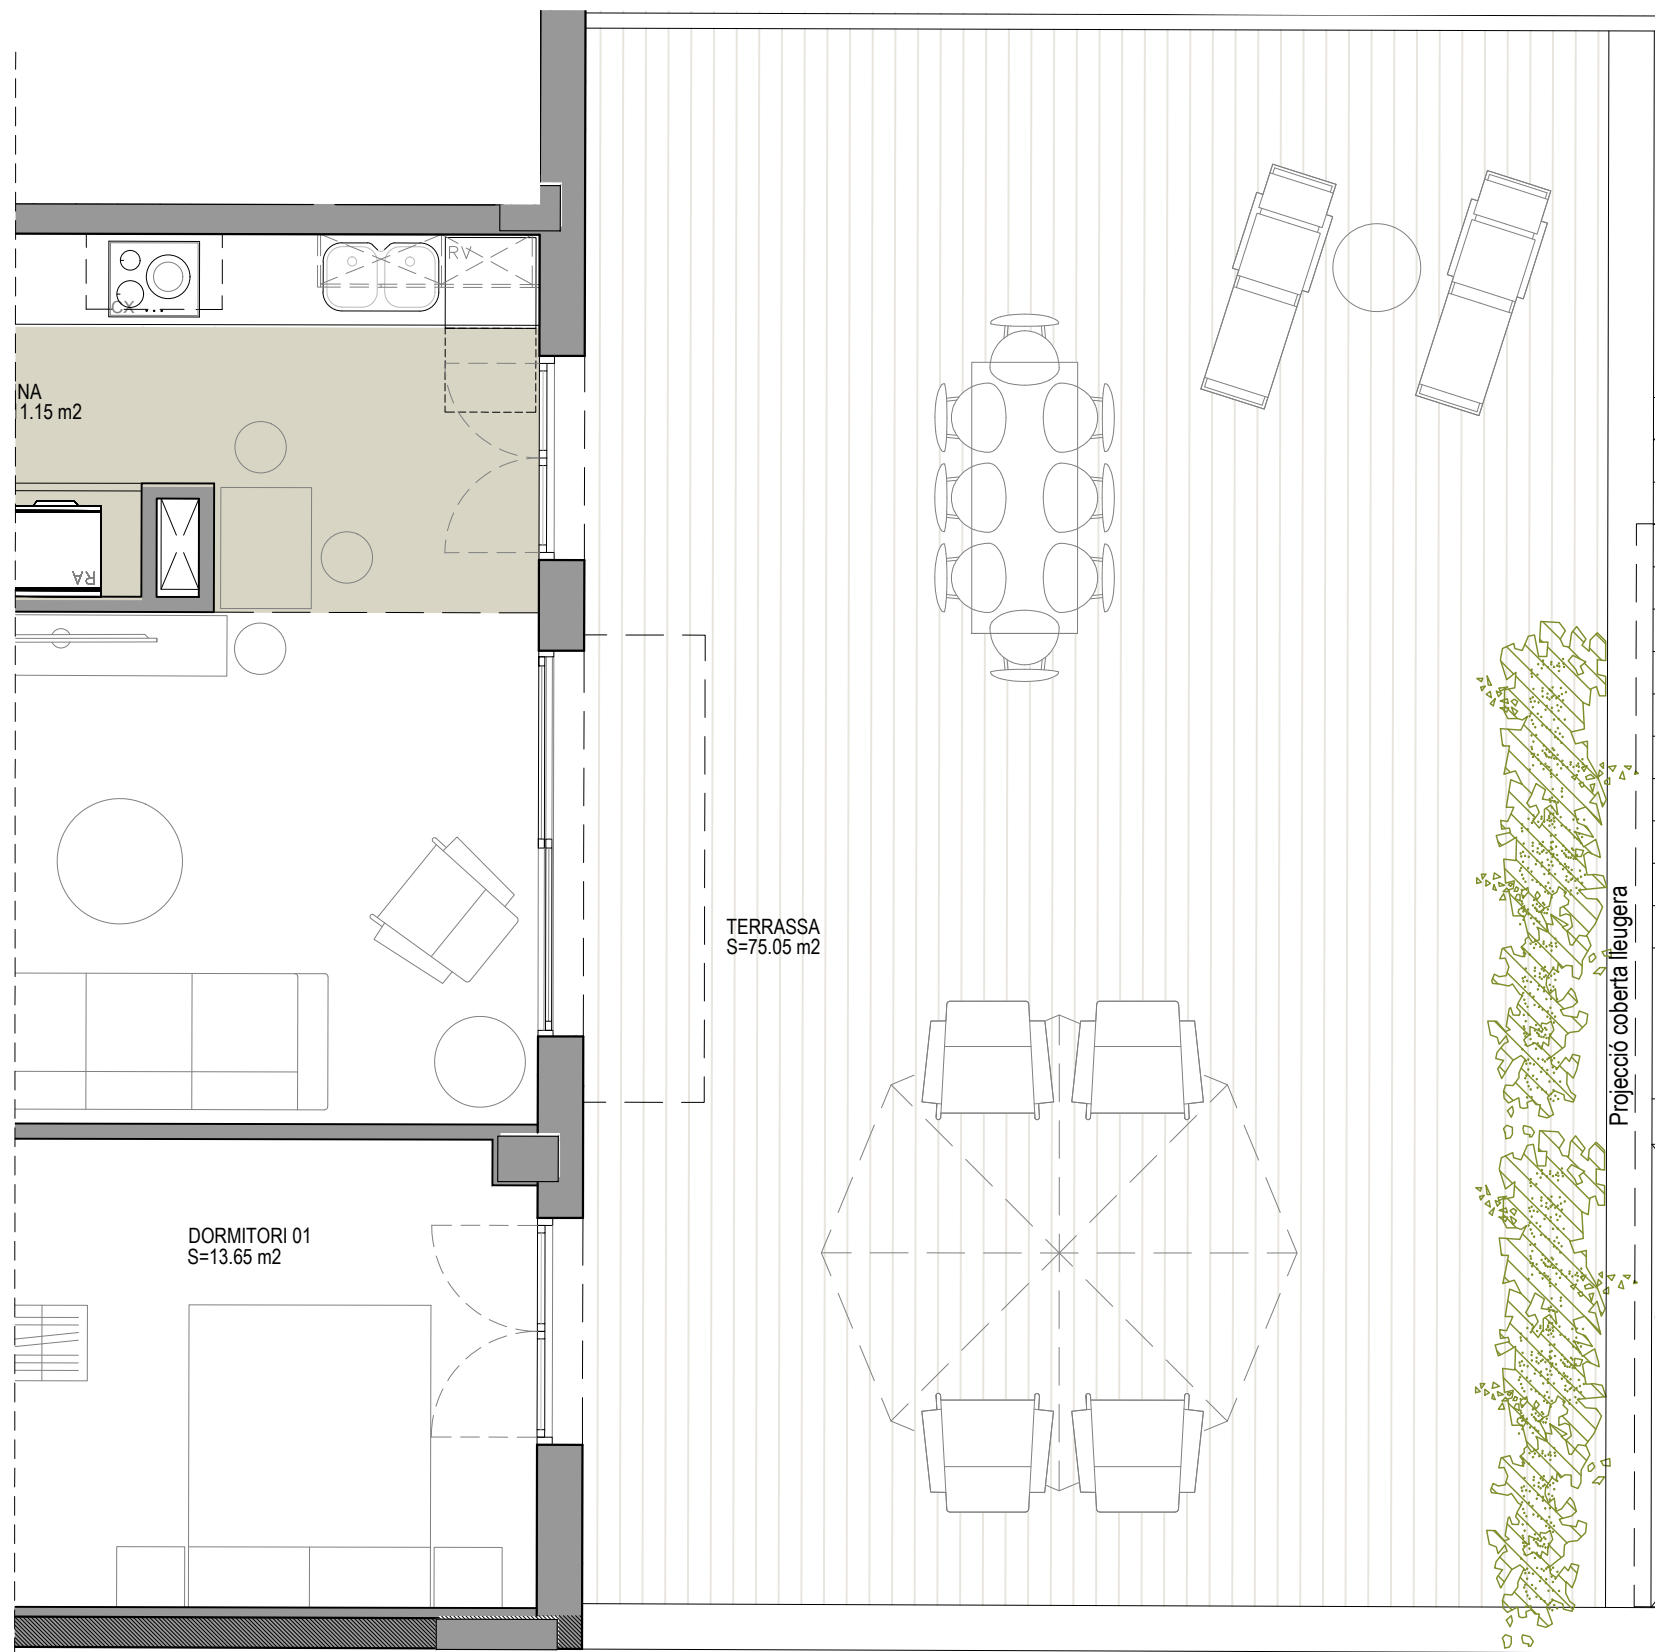

Font Nova

Cerdanyola



ESCALA A

A_Bxs 1a (2-2)

TOTAL Sup. Útil interior (m²)	90,30
TOTAL Sup. Exterior (m²)	75,05
SUP CONSTRUÏDA Tancada (m²)	104,95

PC03-200714

UBICACIÓ A LA PROMOCIÓ

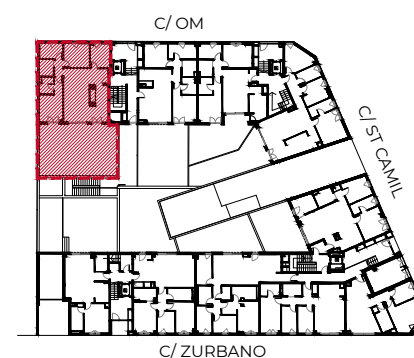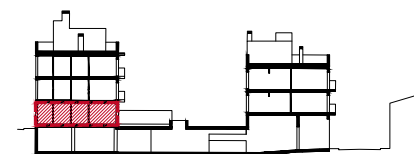

Promou:
Prohabit Sant Ramon, S.L.

Gestiona:



El mobiliari representat és merament orientatiu i no està inclòs en l'habitatge, a excepció de l'especificament descrit a les memòries de qualitats.

F-PG-PO1-01-13