


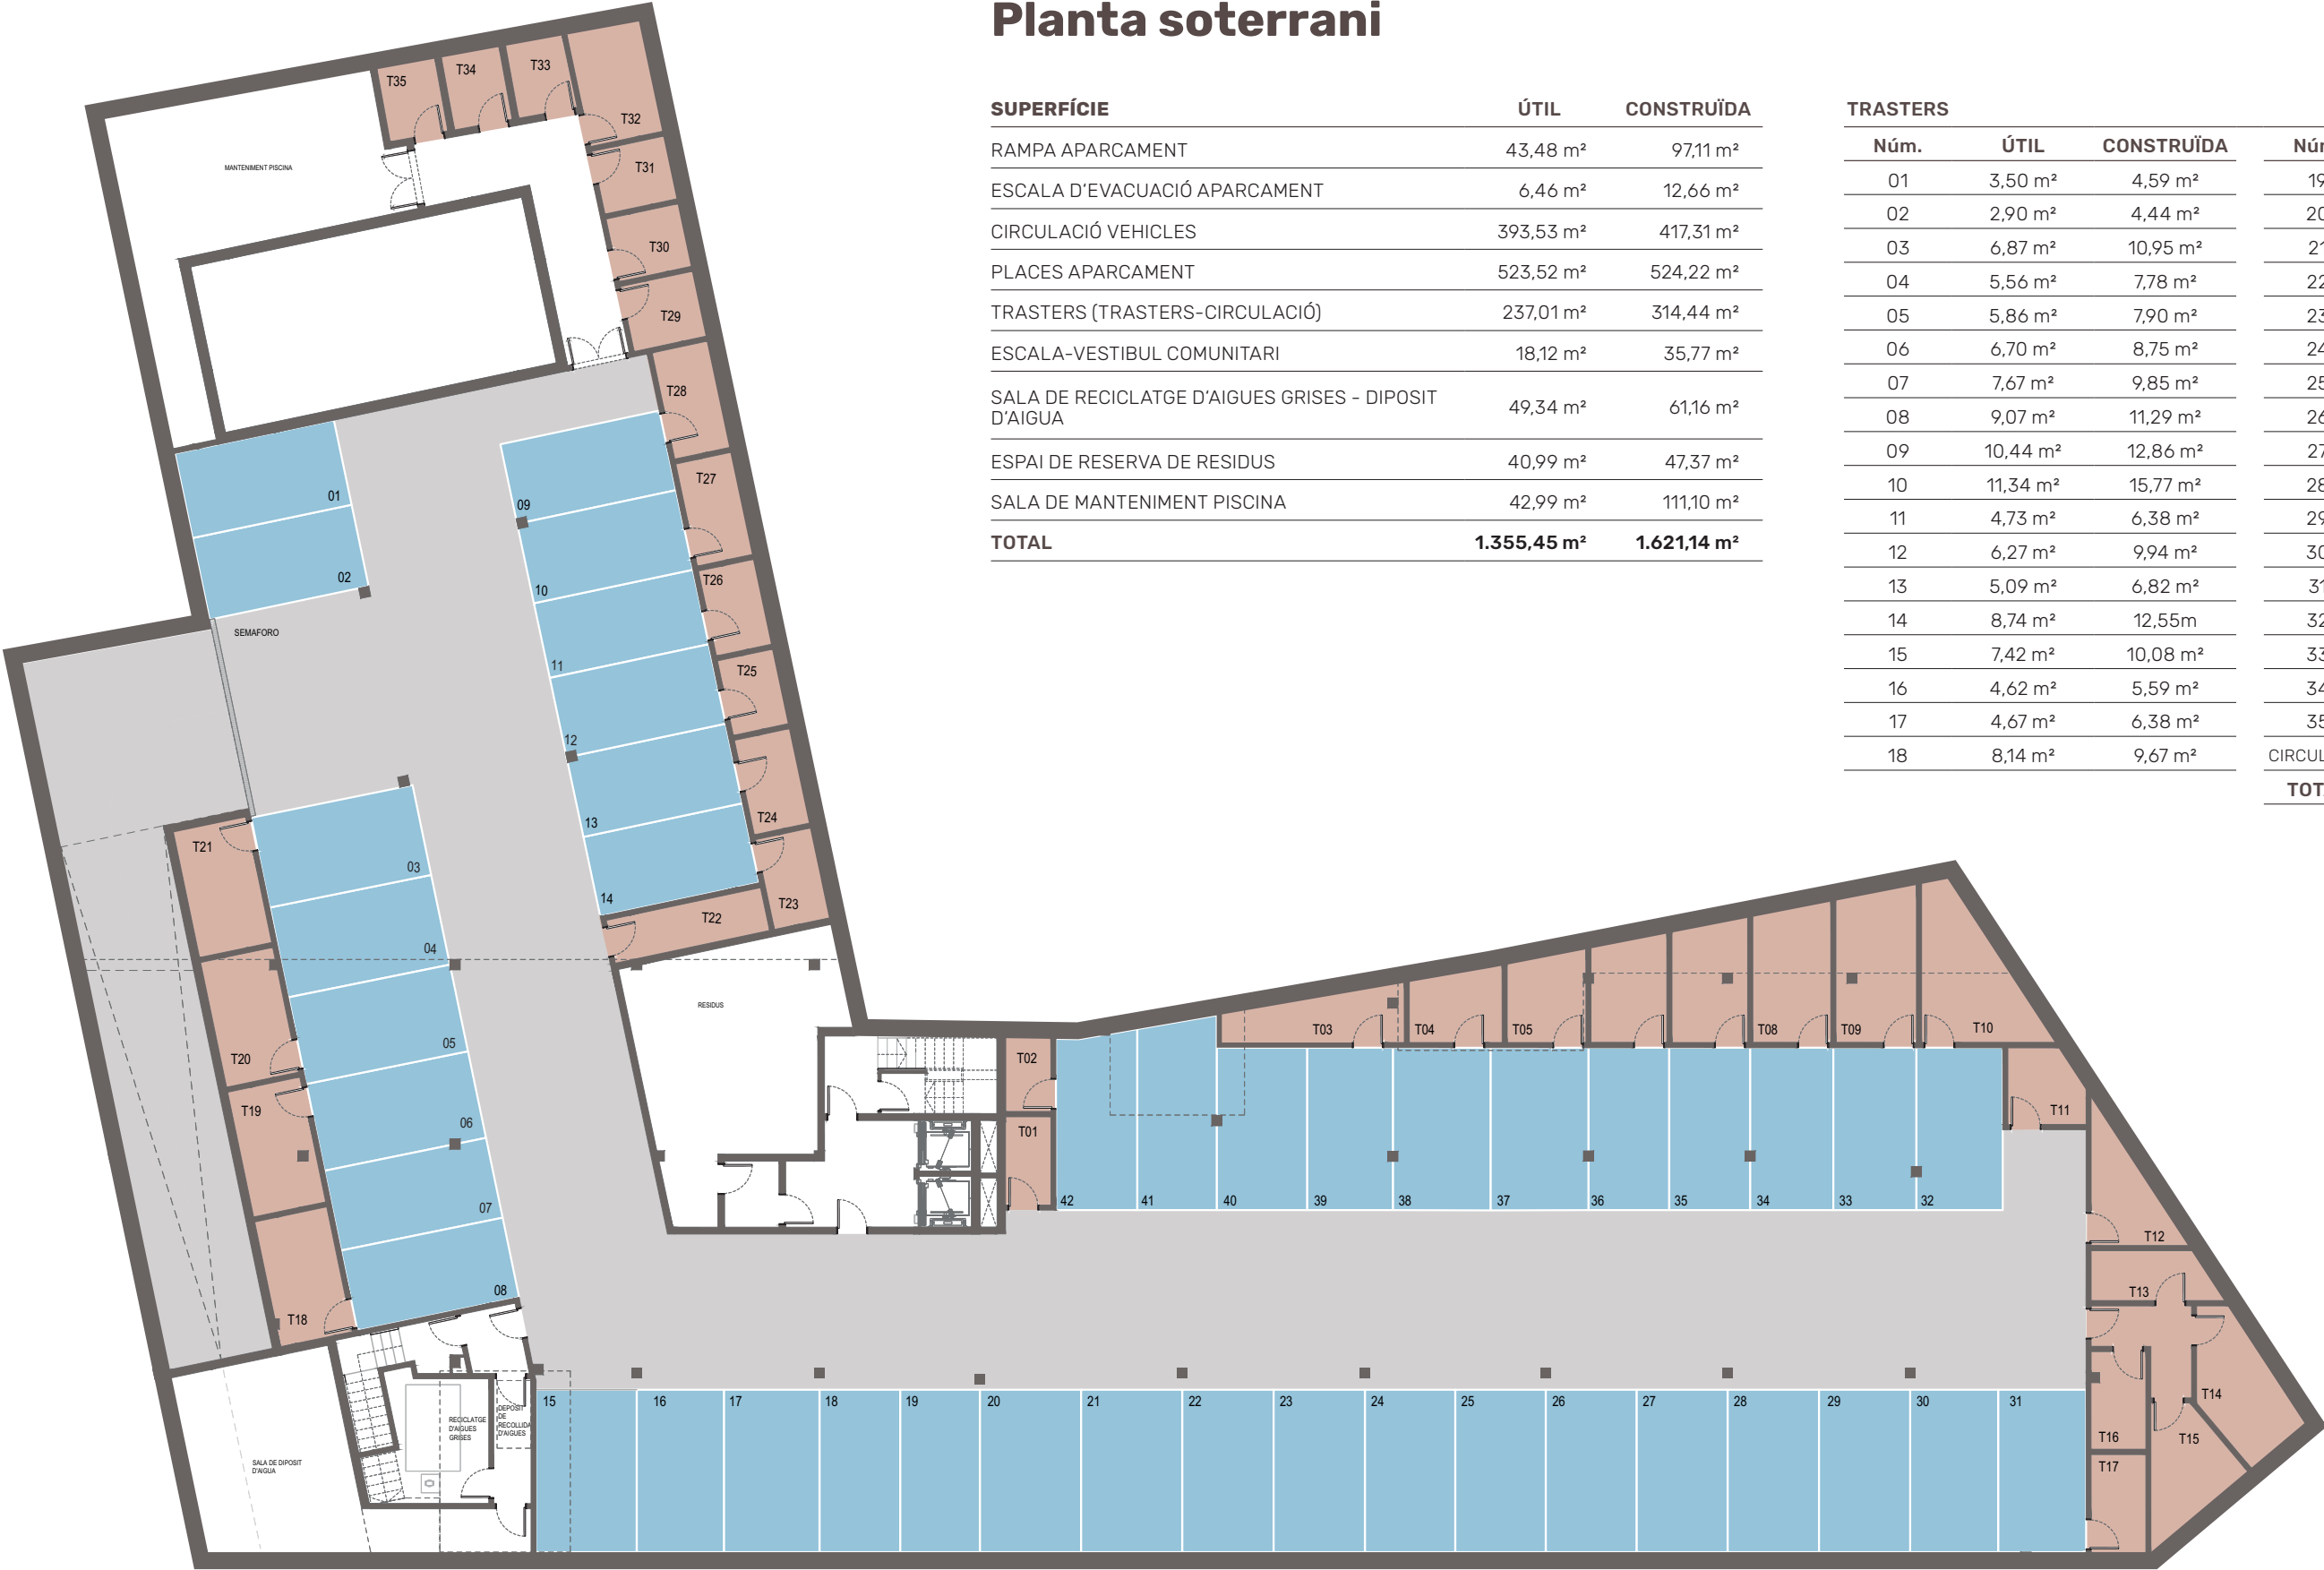

Planta soterrani



SUPERFÍCIE	ÚTIL	CONSTRUÏDA
RAMPA APARCAMENT	43,48 m²	97,11 m²
ESCALA D'EVACUACIÓ APARCAMENT	6,46 m²	12,66 m²
CIRCULACIÓ VEHICLES	393,53 m²	417,31 m²
PLACES APARCAMENT	523,52 m²	524,22 m²
TRASTERS (TRASTERS-CIRCULACIÓ)	237,01 m²	314,44 m²
ESCALA-VESTIBUL COMUNITARI	18,12 m²	35,77 m²
SALA DE RECICLATGE D'AIGUES GRISES - DIPOSIT D'AIGUA	49,34 m²	61,16 m²
ESPAI DE RESERVA DE RESIDUS	40,99 m²	47,37 m²
SALA DE MANTENIMENT PISCINA	42,99 m²	111,10 m²
TOTAL	1.355,45 m²	1.621,14 m²

TRASTERS					
Núm.	ÚTIL	CONSTRUÏDA	Núm.	ÚTIL	CONSTRUÏDA
01	3,50 m²	4,59 m²	19	8,11 m²	9,58 m²
02	2,90 m²	4,44 m²	20	8,14 m²	9,59 m²
03	6,87 m²	10,95 m²	21	8,21 m²	9,75 m²
04	5,56 m²	7,78 m²	22	6,02 m²	7,52 m²
05	5,86 m²	7,90 m²	23	4,47 m²	6,53 m²
06	6,70 m²	8,75 m²	24	4,70 m²	6,91 m²
07	7,67 m²	9,85 m²	25	3,71 m²	5,52 m²
08	9,07 m²	11,29 m²	26	4,22 m²	6,24 m²
09	10,44 m²	12,86 m²	27	5,09 m²	7,44 m²
10	11,34 m²	15,77 m²	28	5,29 m²	7,59m
11	4,73 m²	6,38 m²	29	4,23 m²	5,78 m²
12	6,27 m²	9,94 m²	30	4,09 m²	5,57 m²
13	5,09 m²	6,82 m²	31	4,09 m²	5,59 m²
14	8,74 m²	12,55m	32	7,23 m²	10,70 m²
15	7,42 m²	10,08 m²	33	3,75 m²	5,21 m²
16	4,62 m²	5,59 m²	34	3,76 m²	5,38 m²
17	4,67 m²	6,38 m²	35	3,76 m²	5,38 m²
18	8,14 m²	9,67 m²	CIRCULACIÓ	28,59 m²	32,58 m²
			TOTAL	237,01 m²	314,44 m²



Aquest plànol té caràcter informatiu comercial i no té caràcter contractual. Les imatges i perspectives són de models aproximats i orientatius de l'espai. La promotora es reserva la facultat de realitzar modificacions del disseny i de l'obra segons les especificacions que determini la direcció facultativa.

