

CULMIA Azahara Poniente

Vivienda B

Escalera / Portal	1
Planta/s	0

Superficies


Útil interior aproximada	80,39 m ²
Construida terraza	0,00 m ²

Construida interior	91,89 m ²
Construida con E.Comunes	101,53 m ²

Superficies útiles por estancia



1	Vestibulo	5,41 m ²
2	Cocina	9,84 m ²
3	Salón comedor	21,34 m ²
4	Dormitorio principal	14,34 m ²
5	Dormitorio 2	8,82 m ²
6	Dormitorio 3	10,22 m ²
7	Baño 1	3,70 m ²
8	Baño 2	3,24 m ²
9	Distribuidor	3,48 m ²
10	Terraza	15,71 m ²

Plano de conjunto

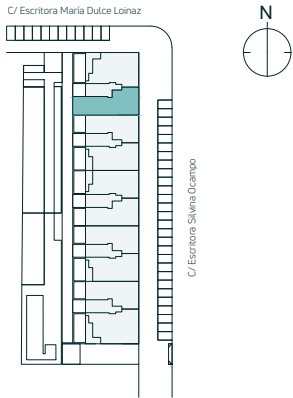

Advertencia Legal. La información gráfica contenida en este soporte es orientativa, elaborada a partir del proyecto básico del edificio, y no tiene carácter contractual, por lo que podrá ser modificada por la empresa promotora durante la ejecución de las obras por causas de índole técnica, jurídica y comercial. Asimismo, el mobiliario, la decoración, los elementos de ambientación y los electrodomésticos incluidos son de carácter decorativo y no son objeto de contratación.

Nº Edición 02
Fecha 27/09/2021

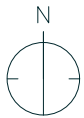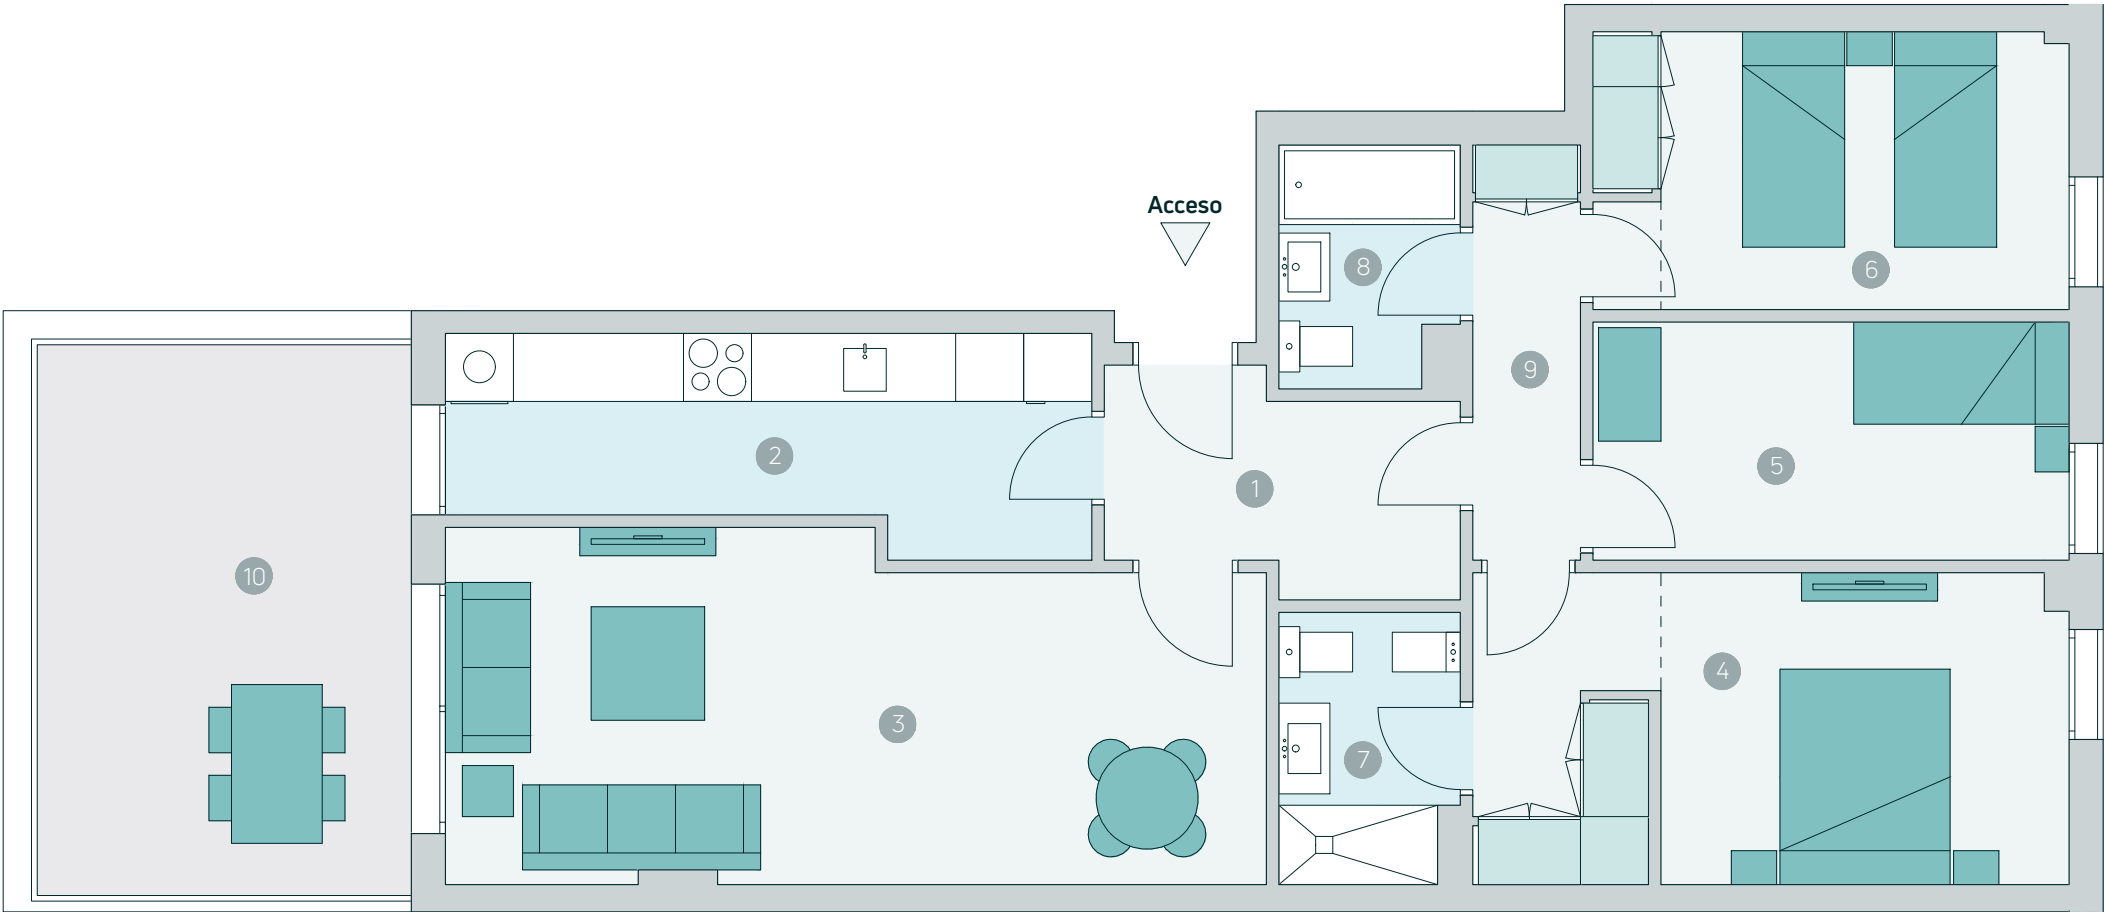

0 1 2 5

Escala gráfica

CULMIA
Destino, tu hogar