



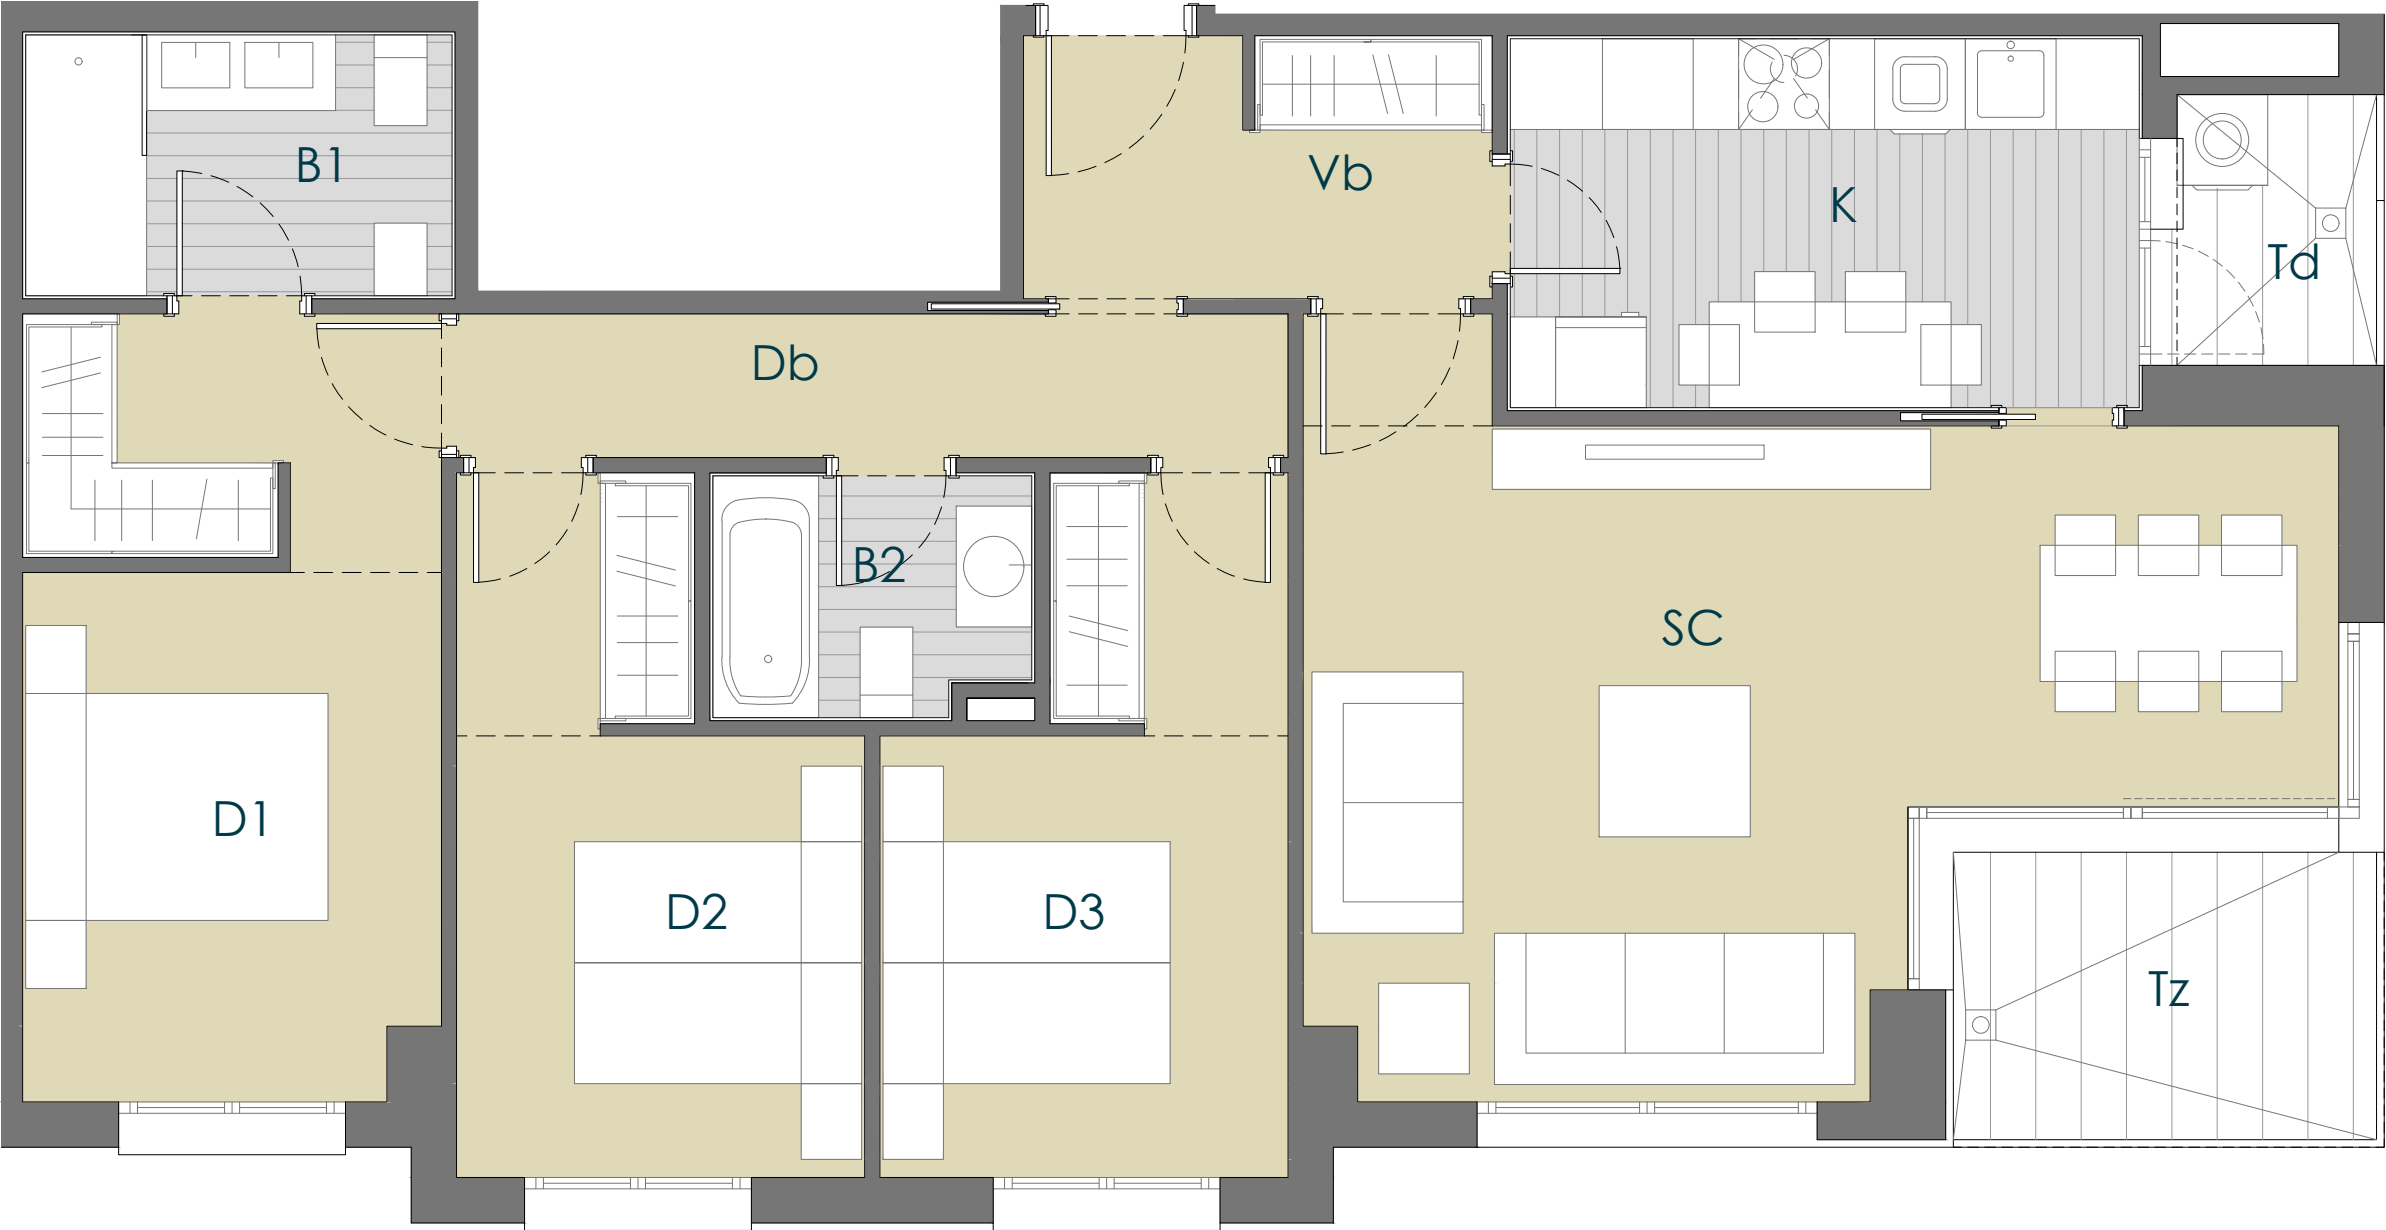

VIVIENDA TIPO 9 V.L.	10 UD
VESTIBULO	5.34 m²
COCINA	10.15 m²
SALÓN-COMEDOR	25.62 m²
DISTRIBUIDOR	5.23 m²
BAÑO 1	4.86 m²
BAÑO 2	3.24 m²
DORMITORIO 1	14.02 m²
DORMITORIO 2	10.57 m²
DORMITORIO 3	10.57 m²
TOTAL ÚTIL INTERIOR	89.60 m²
TERRAZA	5.32 m²
TENEDERO	2.51 m²
CONSTRUIDA TOTAL CEC	136,19 m²

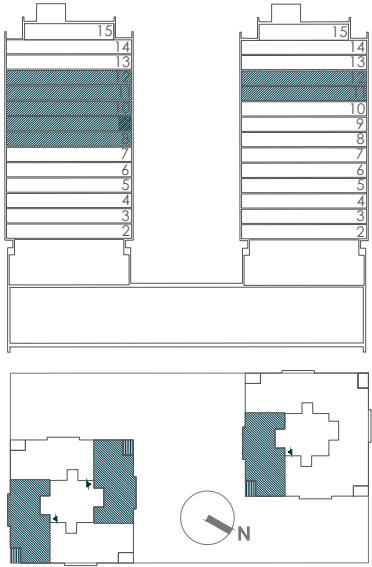

116 Viviendas VL y VPRC
U.E. 2 Parcela 1B del P.P. Sector NPR "QUATRE CARRERES"
Carrer d' Antonio Ferrandis, Valencia



VT9L - 3 Dormitorios (10 Uds)

Las infografías y planos tienen carácter informativo, los planos de la vivienda y la memoria de calidades pueden sufrir modificaciones debidas a exigencias técnicas, jurídicas o administrativas. Amueblamiento no incluido. Toda la información relativa al RD 515/89 se encuentra en las oficinas sitas en la Delegación Levante: Calle Colón, 60 , 8ºG, 46004 Valencia **Tlf:664300003**