



ARALIS
AVILES

V1D.1A

PLANTA TIPO, LETRA B

Superficie Útil Interior	37,58 m ²
Superficie Útil Exterior Cubierta	4,27 m ²
Superficie Útil Total	41,85 m ²
Superficie Útil Exterior Descubierta	0,00 m ²
Superficie Construida con Comunes	60,78 m ²

La superficie construida incluye el 100% de los espacios exteriores cubiertos.

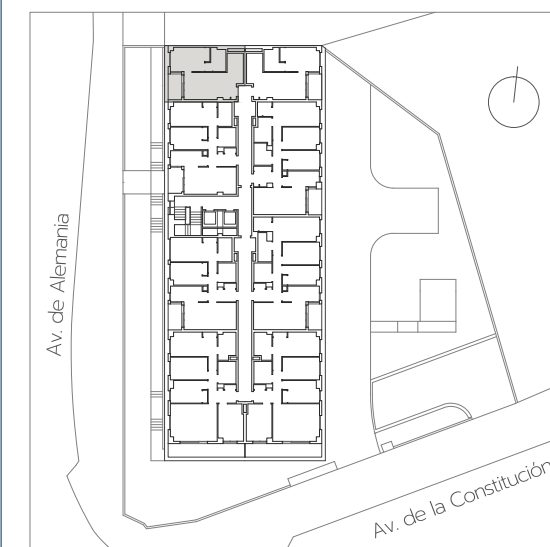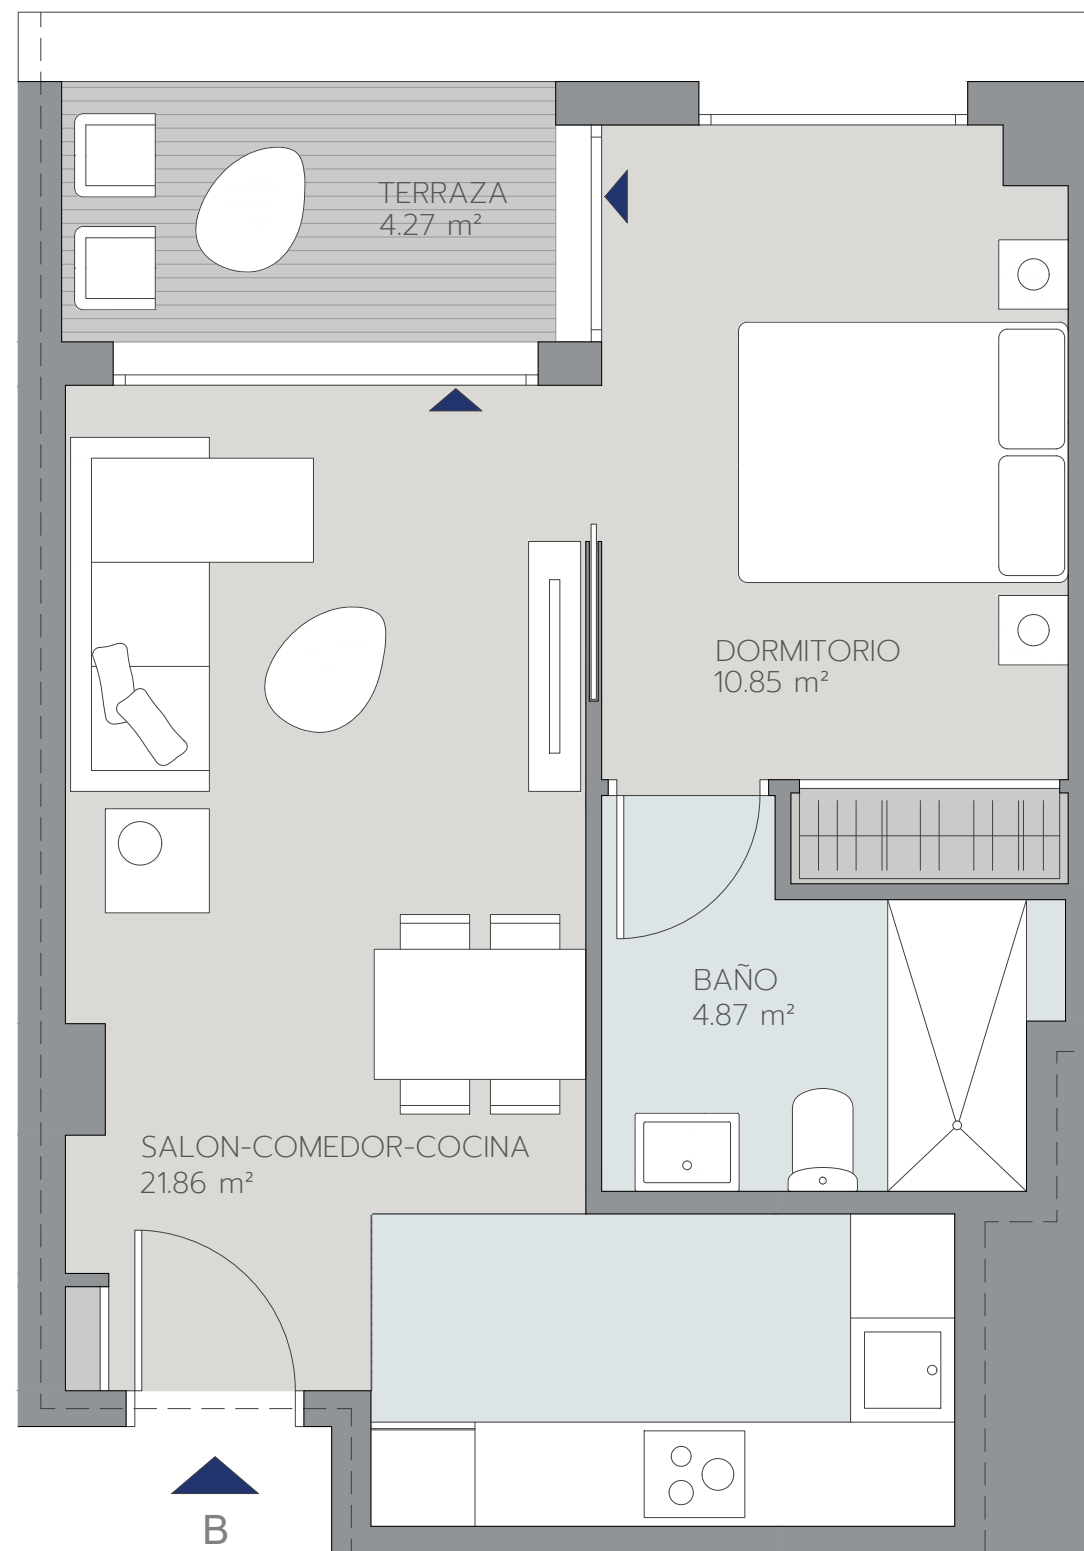

Promueve


ÁRQURA
HOMES

Comercializa



