



ARALIS
AVILES

V2D.1B

PLANTA TIPO, LETRA H

Superficie Útil Interior	64,70 m ²
Superficie Útil Exterior Cubierta	4,29 m ²
Superficie Útil Total	68,99 m ²
Superficie Útil Exterior Descubierta	0,00 m ²
Superficie Construida con Comunes	95,09 m ²

La superficie construida incluye el 100% de los espacios exteriores cubiertos.

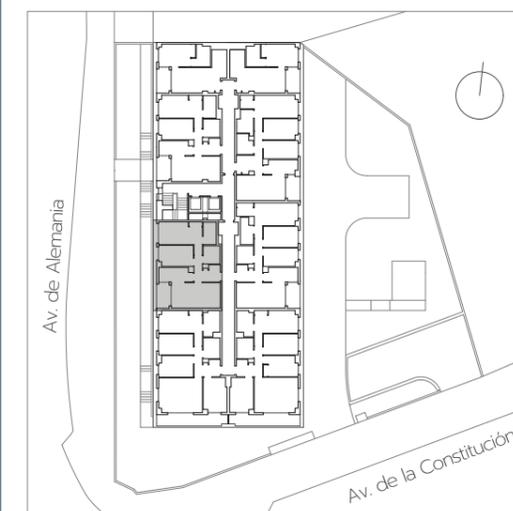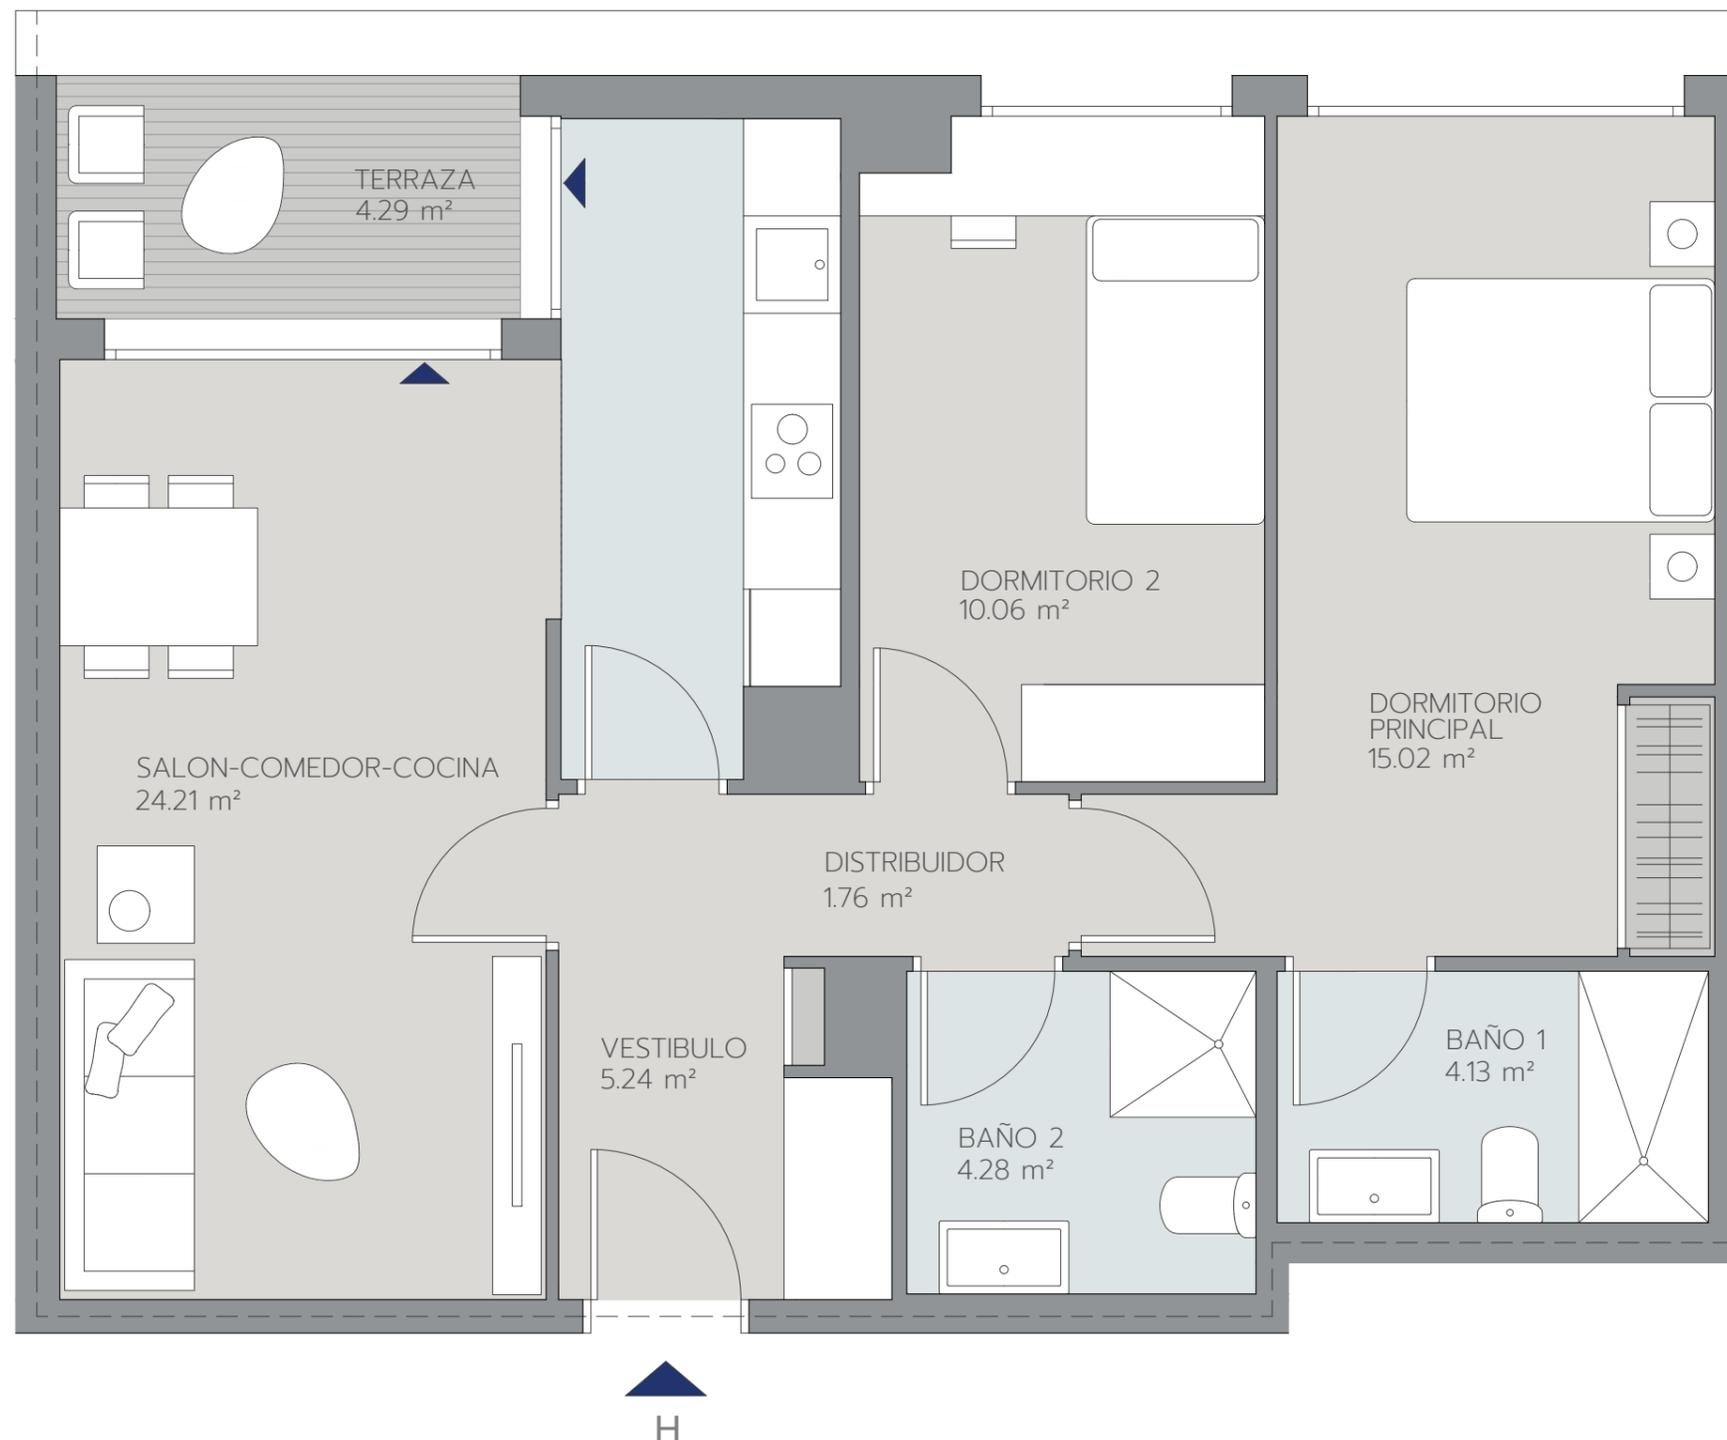

Promueve



Comercializa

