

V4D08U

ATICO D
ALTA DUPLEX D

Superficie Útil Interior ático 49,70 m²
Superficie Útil Exterior Cubierta 3,20 m²

Superficie Útil ático 52,90 m²



Superficie Útil Duplex 168,20 m²

Espacio común de uso privativo 26,00 m²

Sup. Construida con Comunes 224,41 m²

La superficie construida incluye el 100% de los espacios exteriores cubiertos.

PLAZA DE GARAJE 15 Y 19 Y TRASTERO 33 ASOCIADO A ESTA VIVIENDA

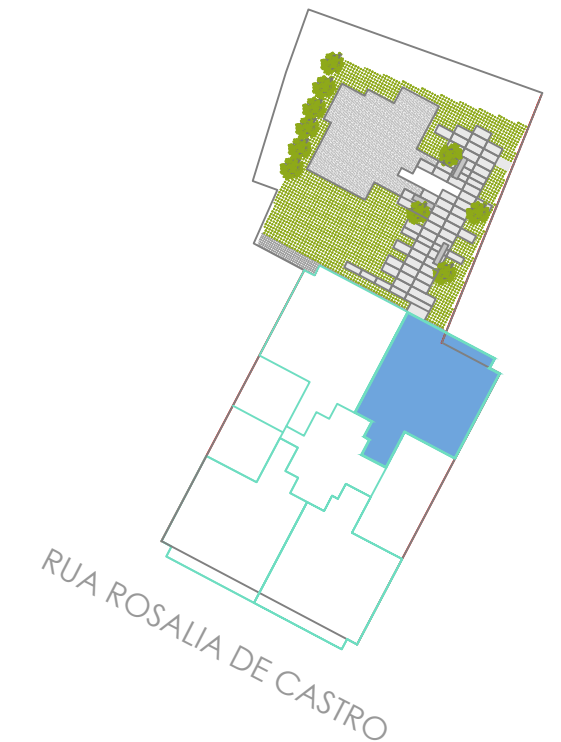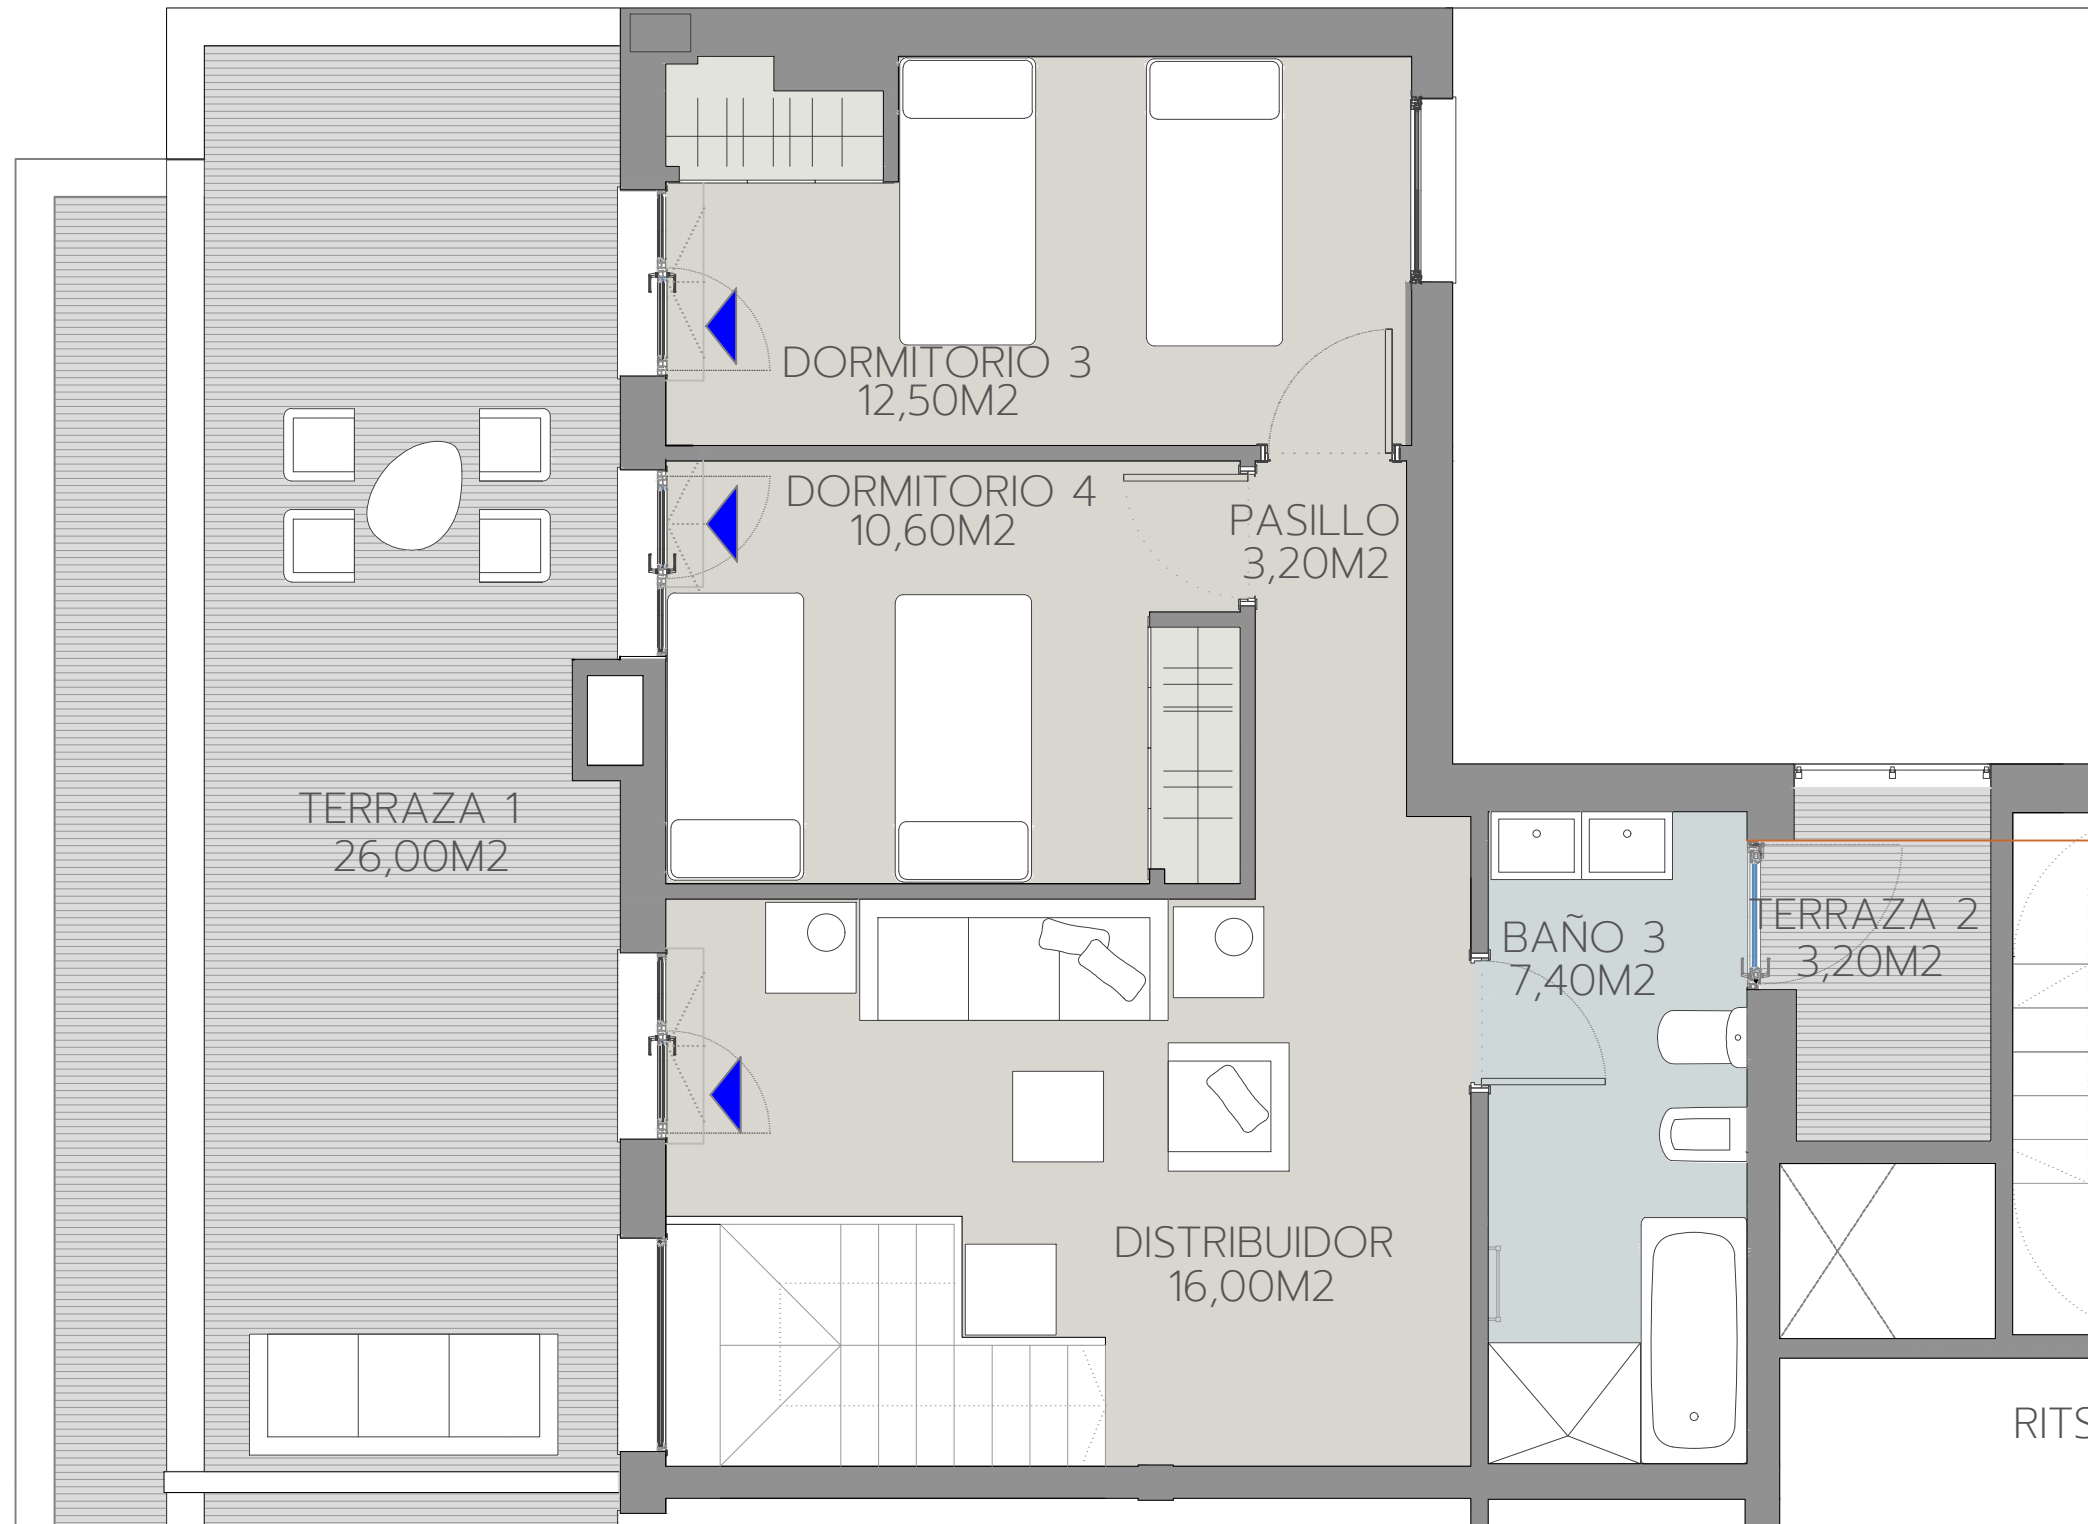

Promueve



Comercializa

