


ESCALERA B
1º/2º/3º - 2ª

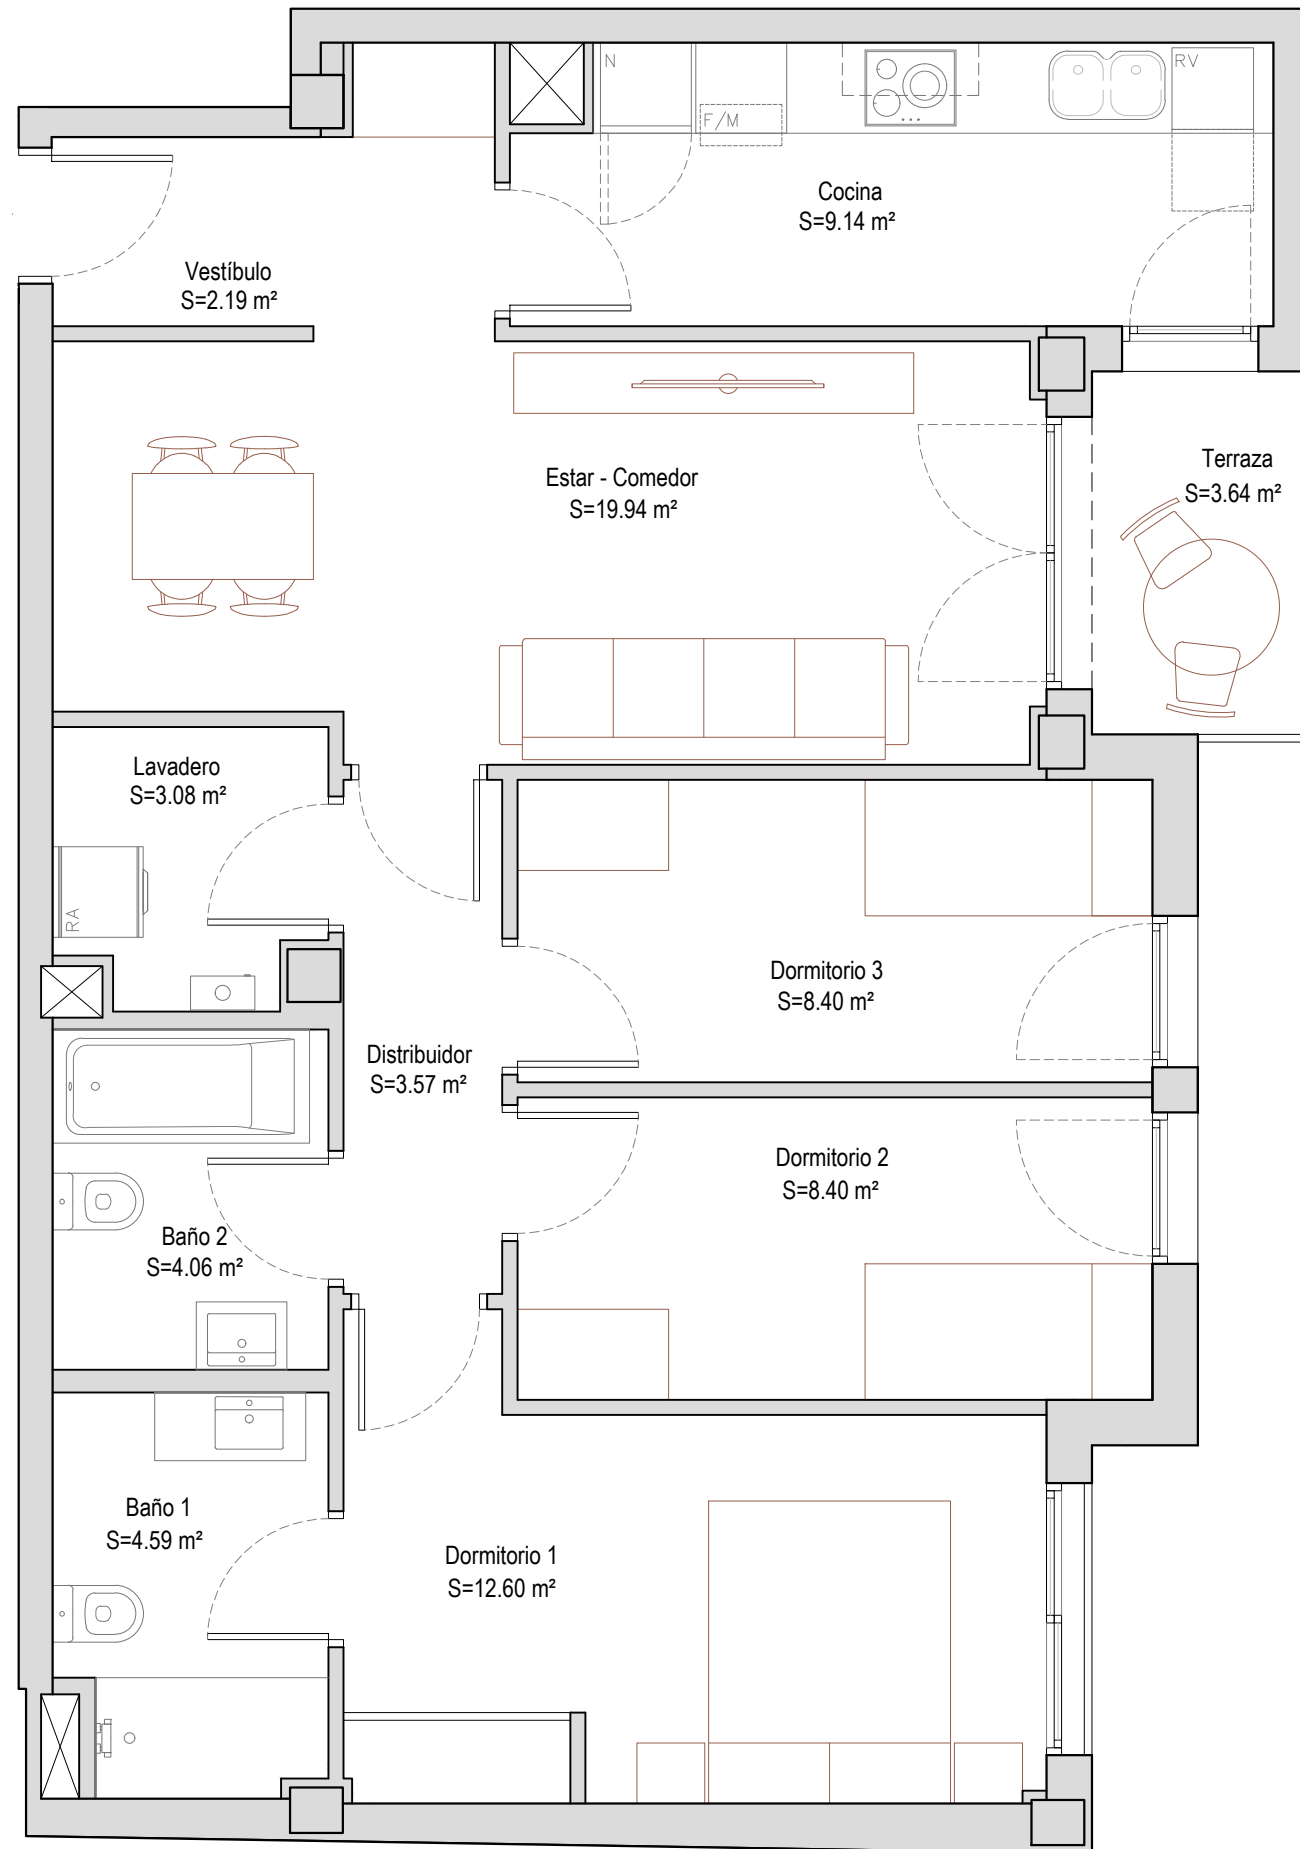


TOTAL Sup. Útil interior	75.97
--------------------------	-------

Terraza	3.64
---------	------

TOTAL Sup. exterior	3.64
---------------------	------

SUPERFICIE CONSTRUIDA	89.88
-----------------------	-------

UBICACIÓN EN LA PROMOCIÓN

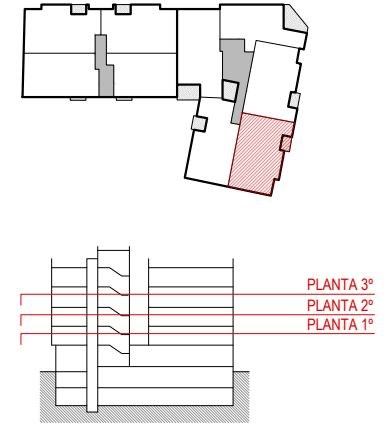

Escalera B
Planta 1ª 2ª
Planta 2ª 2ª
Planta 3ª 2ª

Promueve
Prohabit Marina, S.L.

Gestiona



El mobiliario representado es meramente orientativo y no está incluido en la vivienda, a excepción del específicamente descrito en las memorias de calidades.

