


PORCION DE PLANO DE ORDENACION 2-30A

ESCALA 1/2000

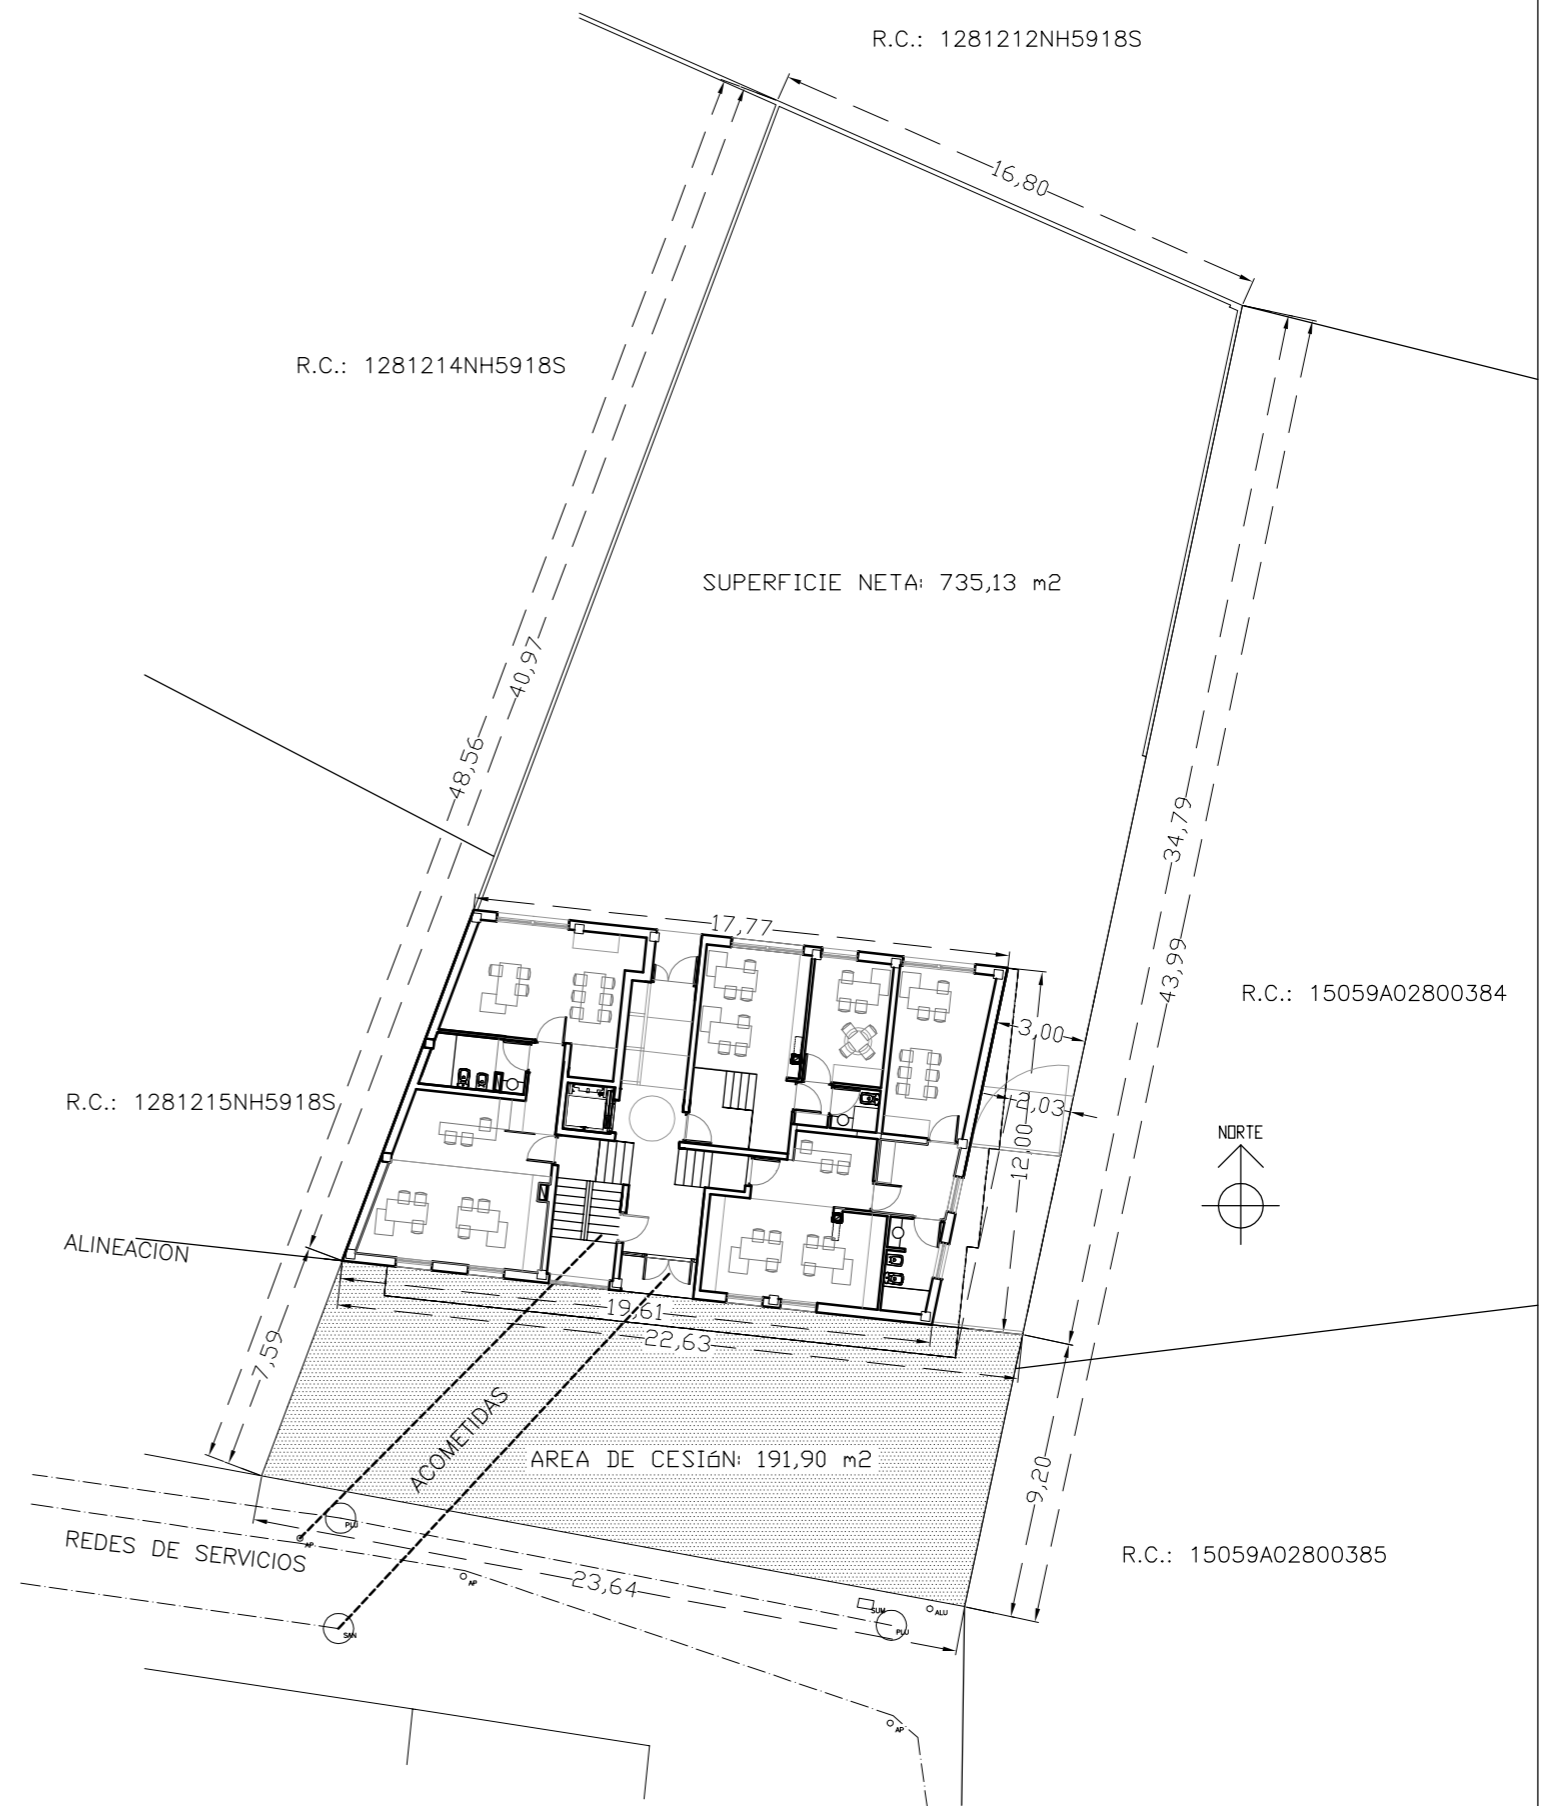

R.C.: 1281212NH5918S

R.C.: 1281214NH5918S

SUPERFICIE NETA: 735,13 m²

R.C.: 15059A02800384

R.C.: 1281215NH5918S

NORTE

R.C.: 15059A02800385

ARQV  P E C T O

ANTONIO I. GONZALEZ GIL

PROYECTO
BÁSICO MODIFICADO Y DE EJECUCIÓN DE EDIF. COMPUESTO DE P. BAJA, DOS Y B/CUB, DESTINADO A OFICINAS Y 6 VIV.

SITUACION
RUA DA REVOLTA, 9. PERILLO, OLEIROS

PROPIEDAD PROMOCIONES VIUXE SL REF-FECHA 01A18 - DICIEMBRE 2018

PLANO
SITUACION
EMPLAZAMIENTO

ESCALAS 1/250
1/2000

A1

Digital signed by: 
Date: 21.01.2019 12:32:04
Reason: Firmado conforme ao certificado en uso
Location: Santiago de Compostela

CVE: AD98BE19505D
La validez de este documento se puede comprobar en la web del COAG www.coag.gal
Fecha: 21.01.2019



visado 1804766.6
21.01.2019
12:32:04
conforme ao certificado anexo

Colexio Oficial de
COAG
Arquitectos de Galicia