



AMIR
BURGOS

V2D.3

PORTAL 5
PLANTA ÁTICO, LETRA B

Superficie Útil Interior	54,90 m ²
Superficie Útil Exterior Cubierta	0,00 m ²
Superficie Útil Total	54,90 m²
Superficie Útil Exterior Descubierta	24,03 m ²
Superficie Construida con Comunes	83,20 m²

La superficie construida incluye el 100% de los espacios exteriores cubiertos.

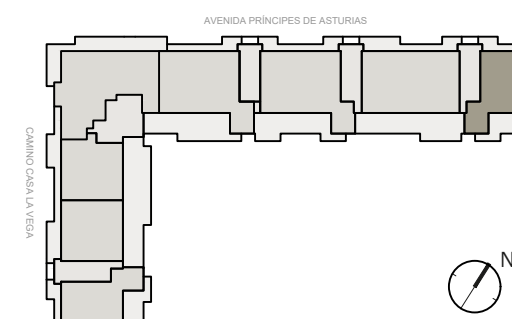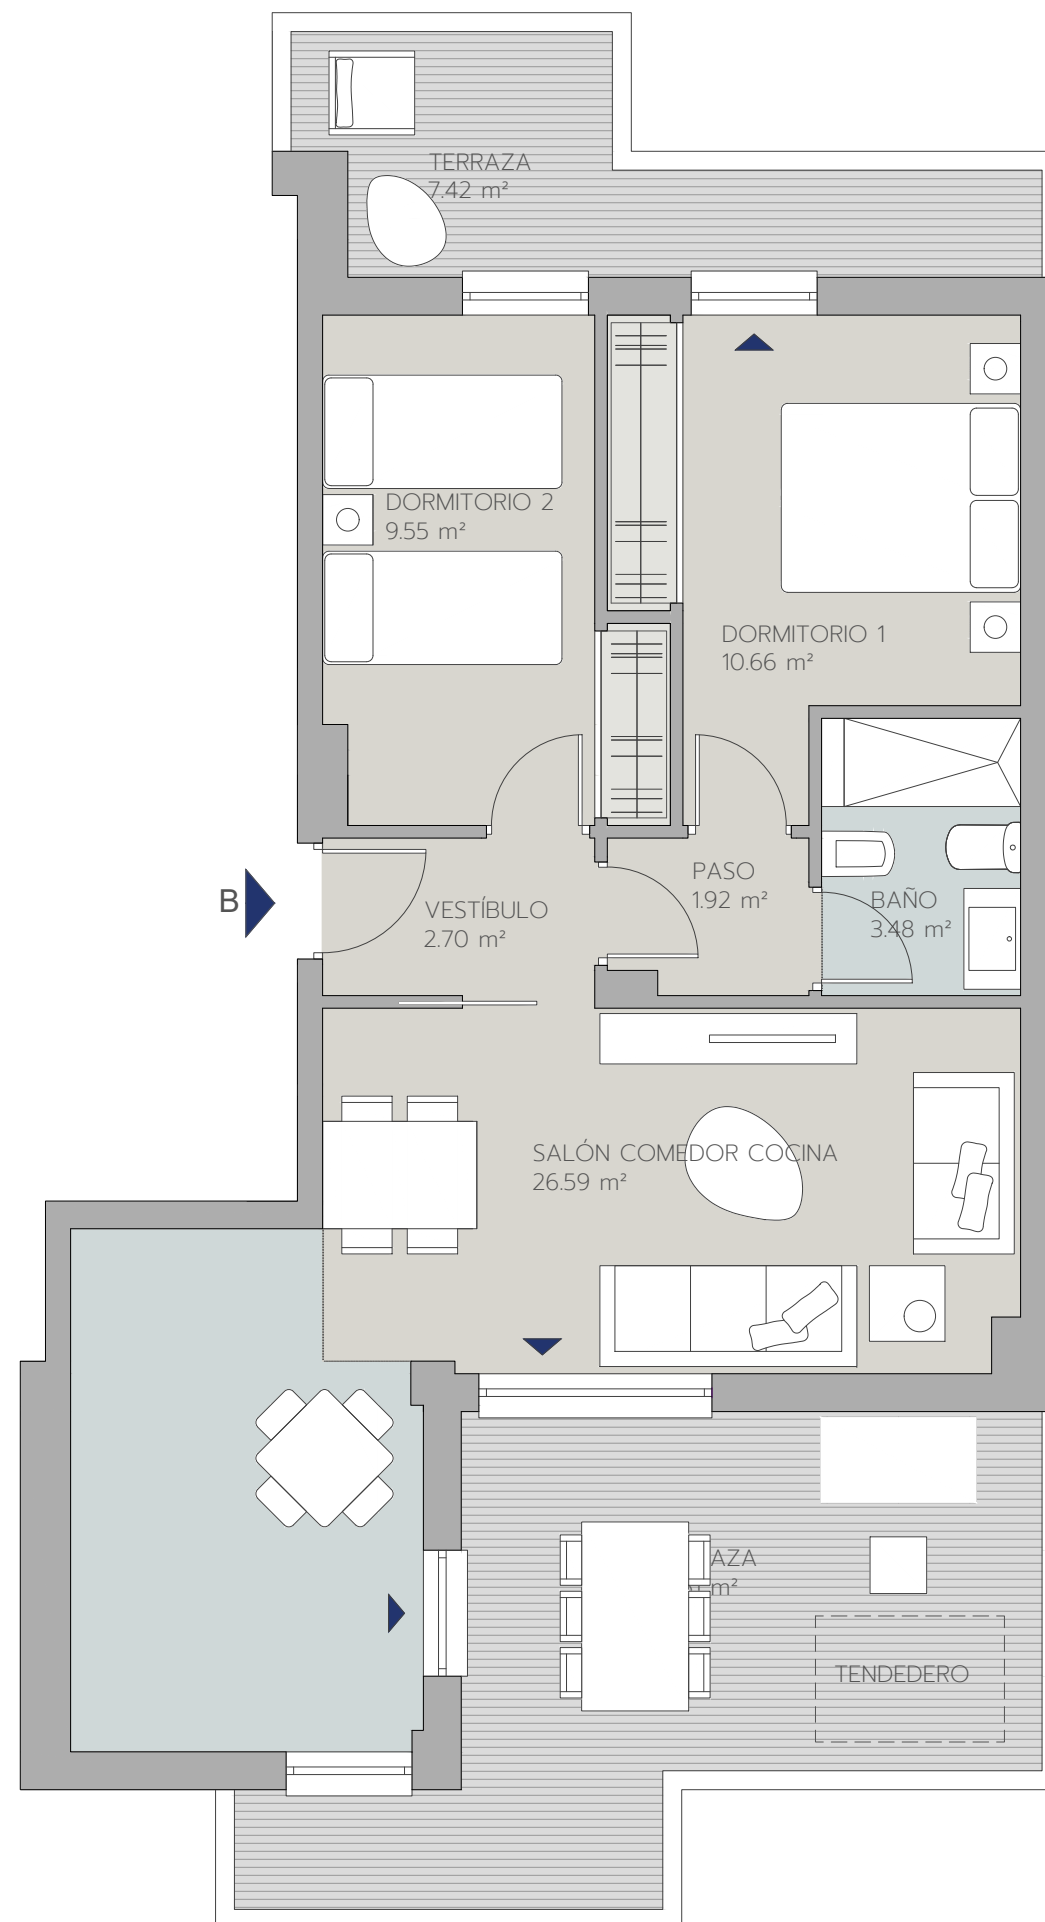

Promueve



Comercializa



Edición 2.2

Febrero 2020