



Promueve:  
Prohabit Habitania, S.L.

Gestiona:



El mobiliario representado es meramente orientativo y no está incluido en la vivienda, a excepción del específicamente descrito en las memorias de calidades.



F-PG-POI-01-13

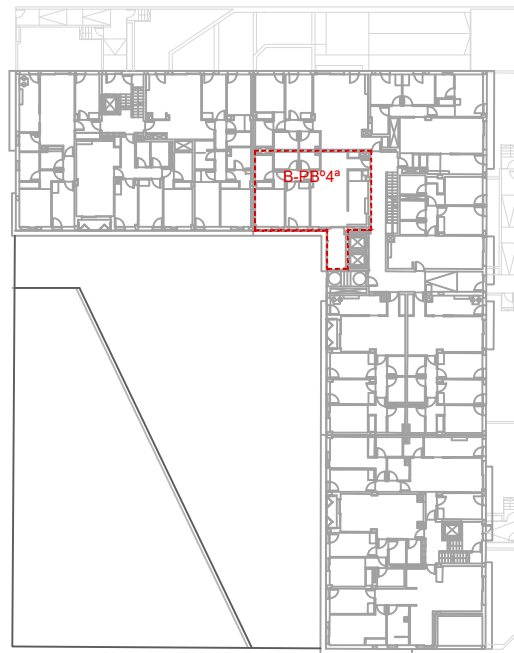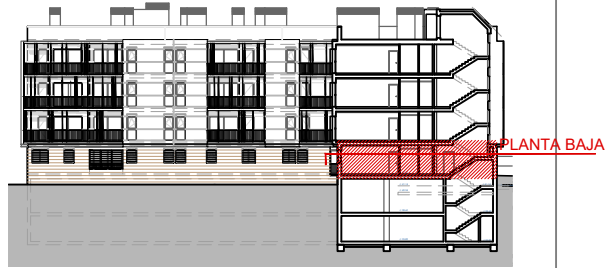

Planta baja B B- 4°



22/02/2021

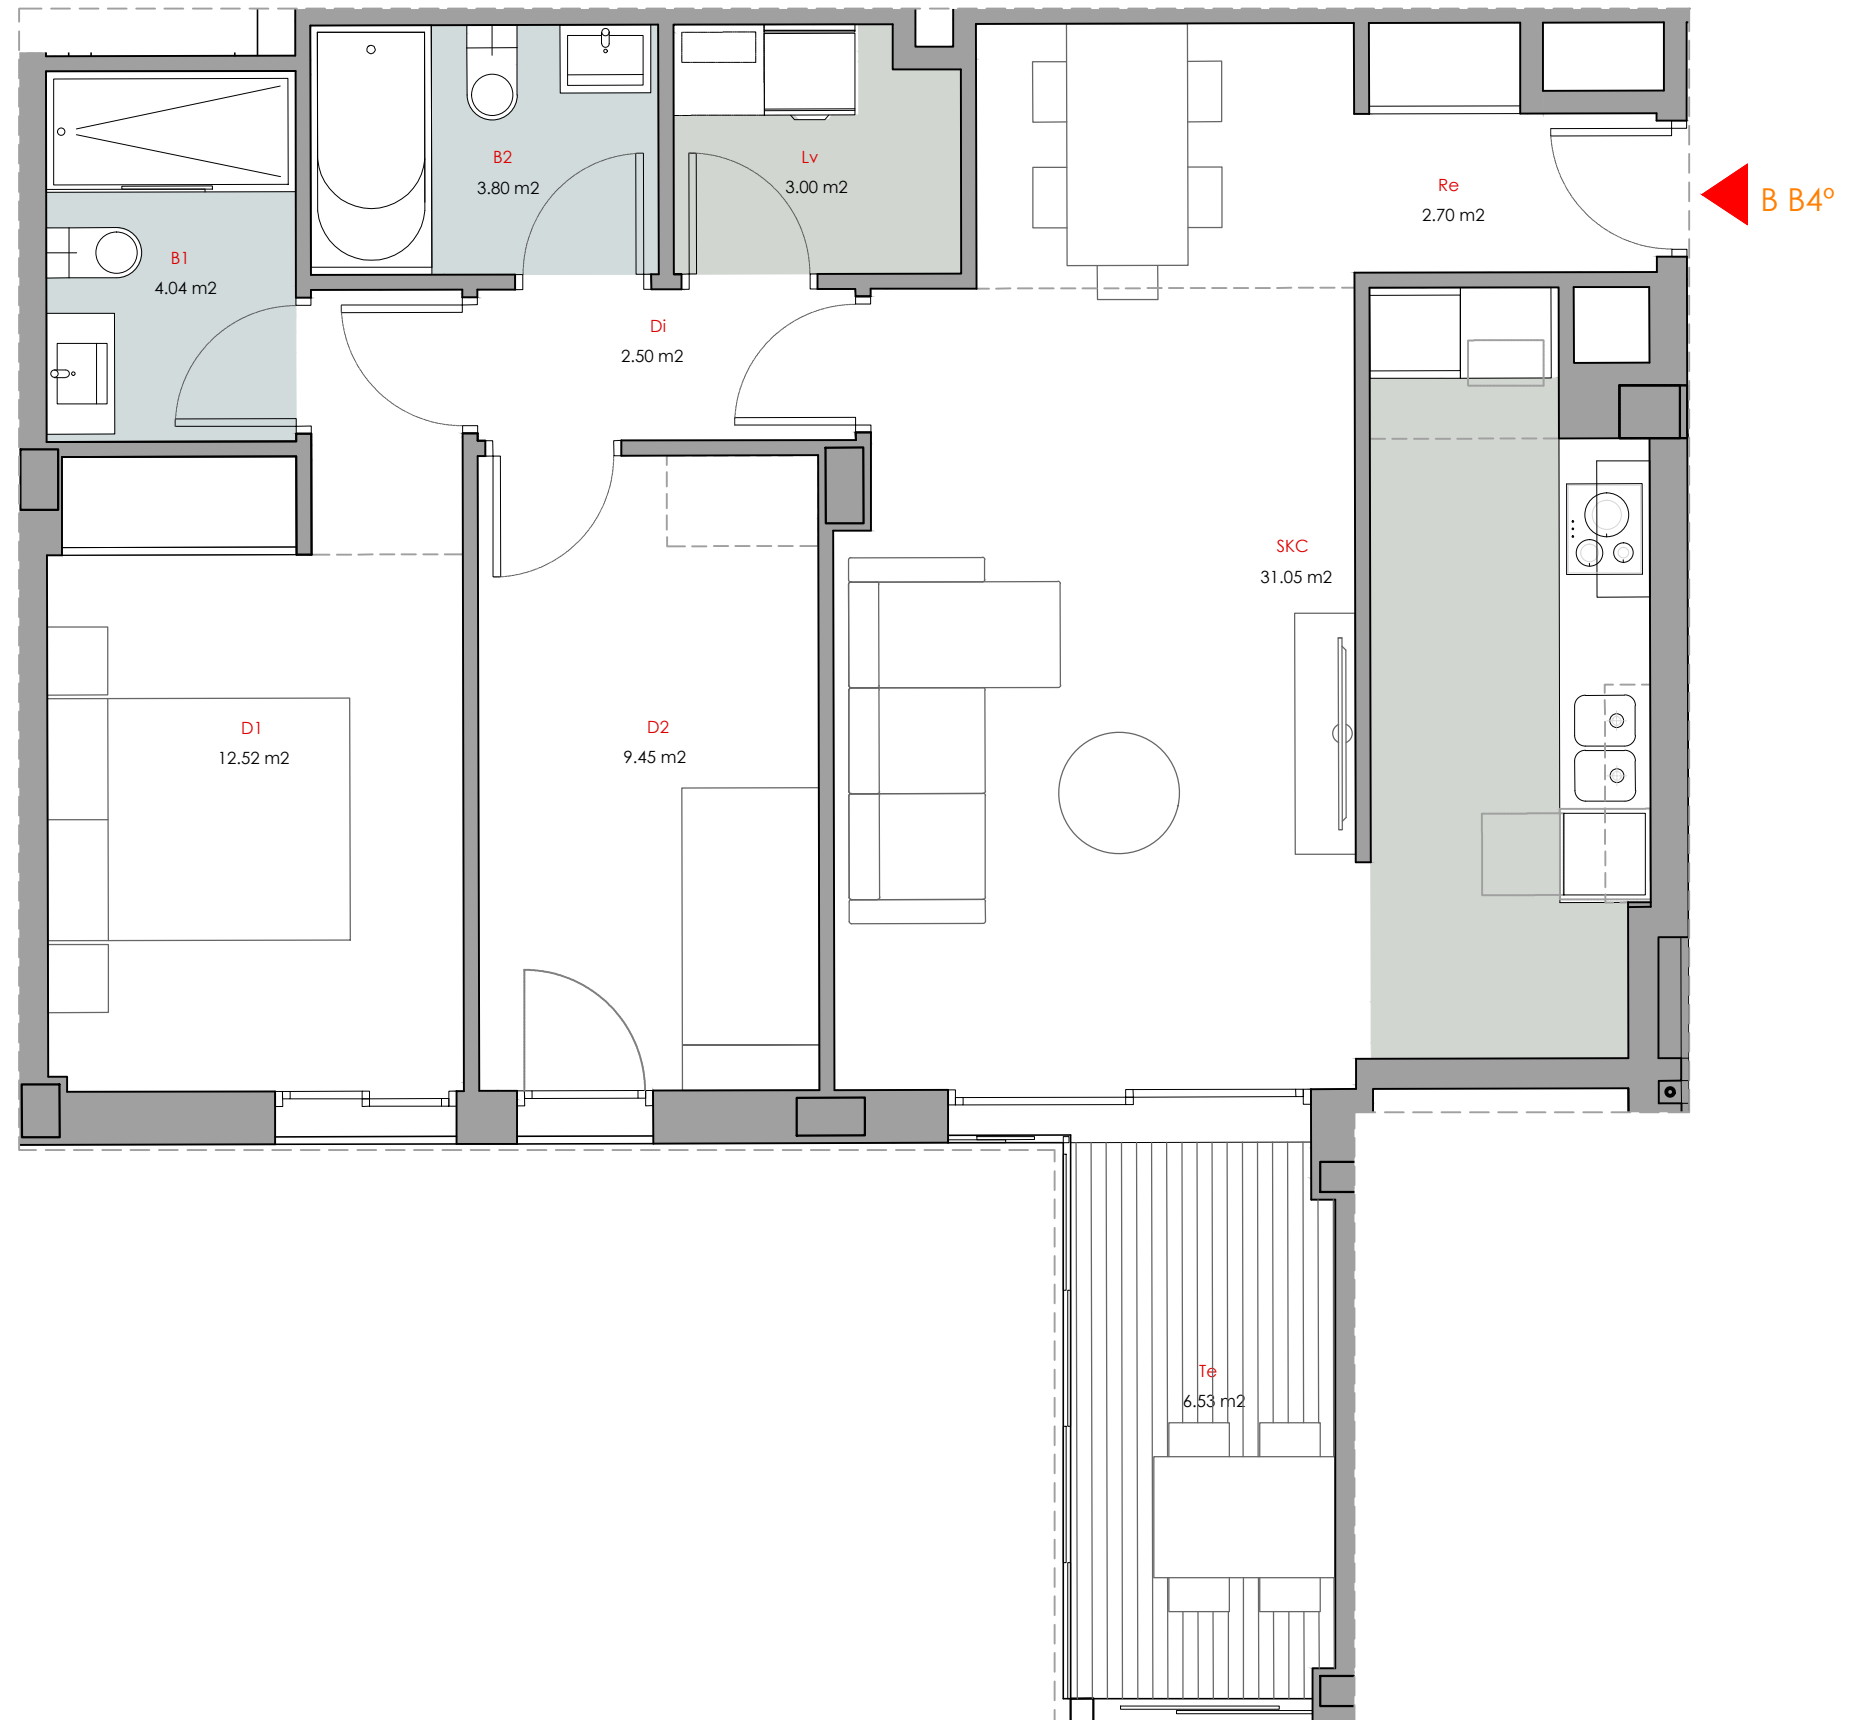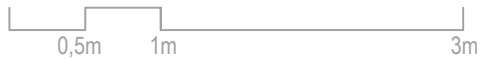

VIVIENDA B B-4		
S. útil total		69,06
Terraza	Te	6,53
Solarium	Sol	-
S. exterior total		6,53
S. Construida		80,78