


◆ Plaça Europa, 114


Plantes: Primera
Porta: Primera
C./ d'Herrero, 26
Barcelona

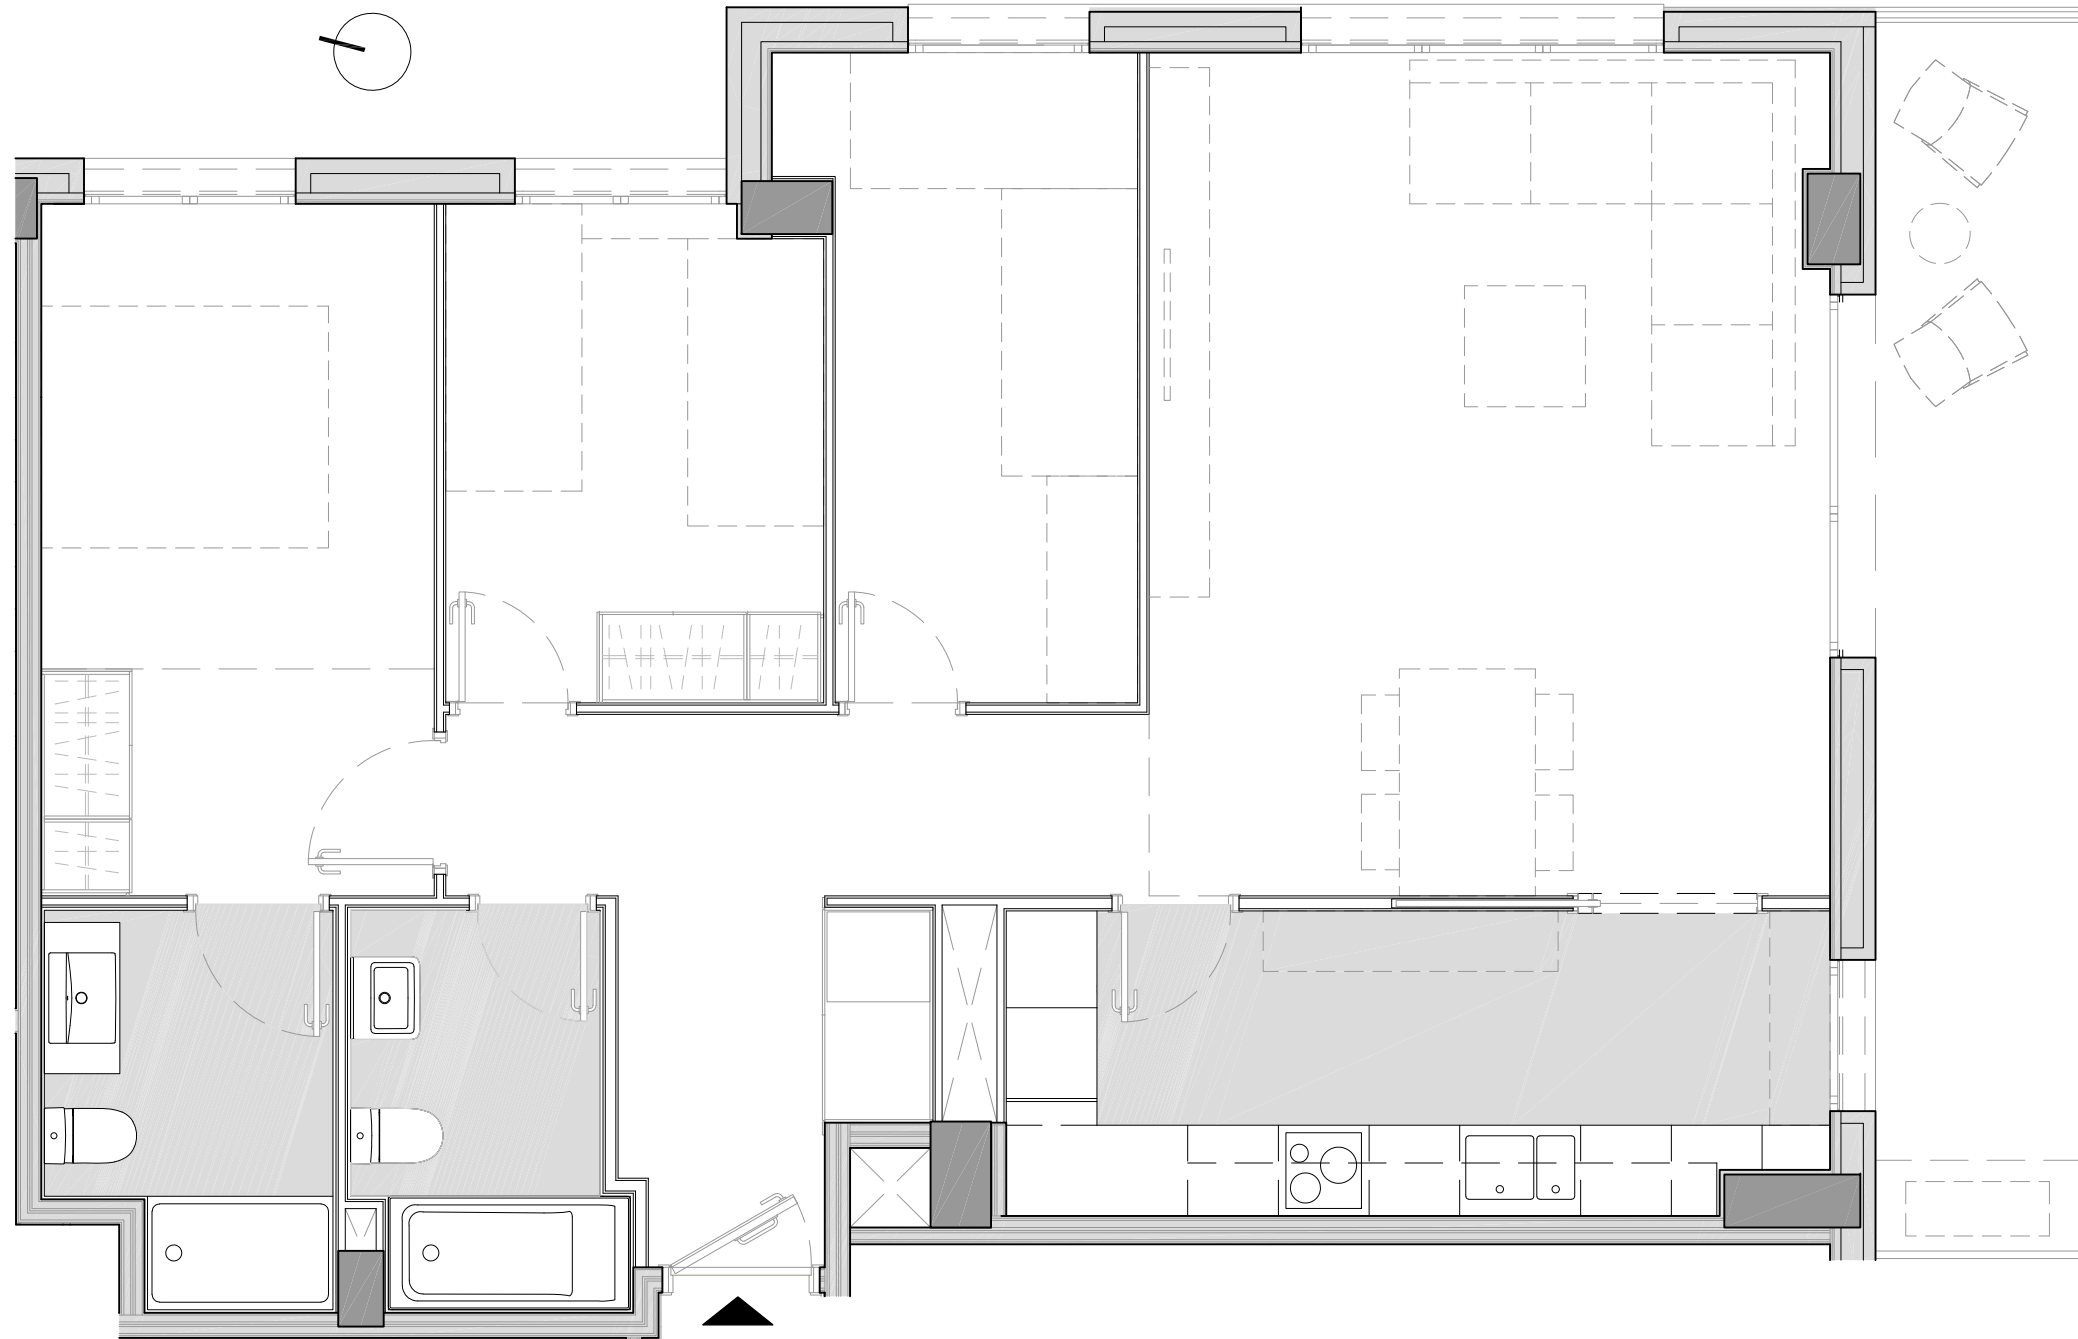

Superfície Construïda Interior:	96,23m ²
Superfície Construïda Exterior, Coberta:	11,96m ²
Total Superfície Construïda:	108,19m ²
Superfície Útil Interior:	83,61m ²
Superfície Exterior Descoberta:	0,00m ²



Ubicació

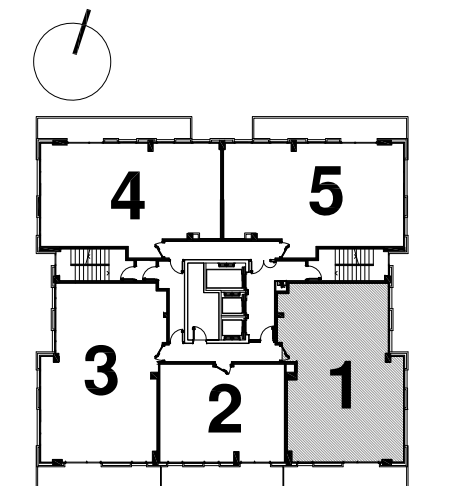

Plànol Clau




data: 12 març 2018

Escala 1/50

◆ Plaça Europa, 114

Plantes: de 2^a a 5^a,
de 7^a a 12^a i
de 14^a a 19^a.


Porta: Segona
C./ d'Herrero, 26
Barcelona

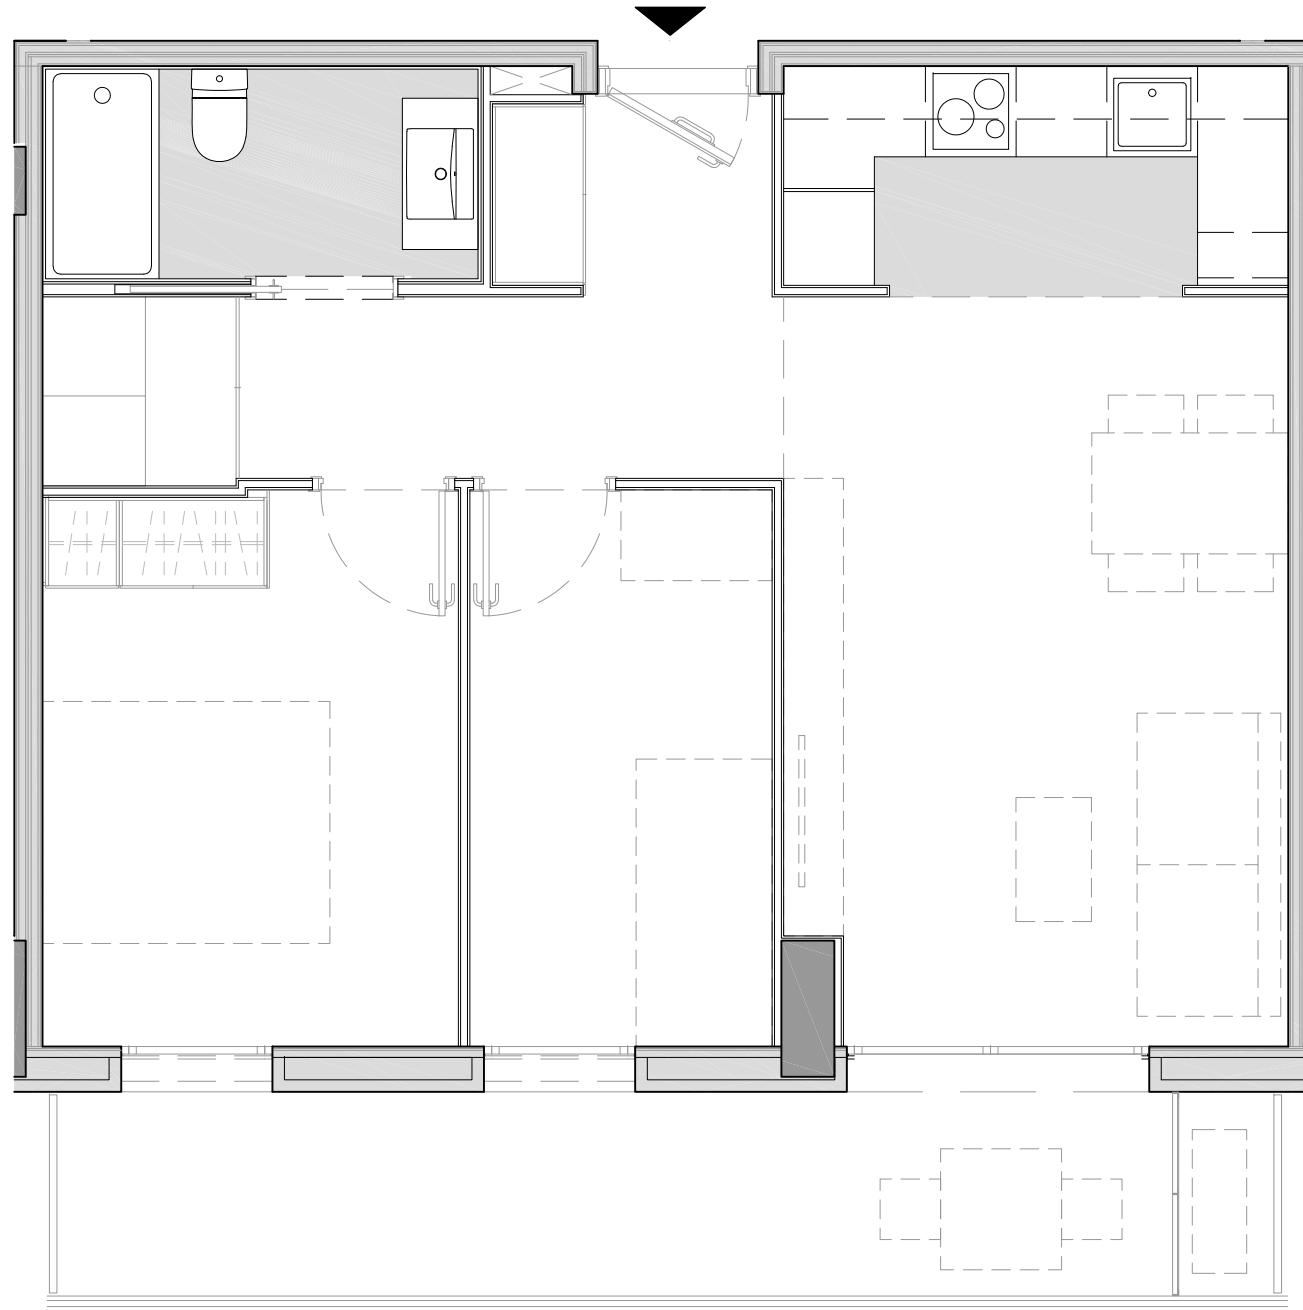

Superfície Construïda Interior:	58,03m²
Superfície Construïda Exterior, Coberta:	11,75m²
Total Superfície Construïda:	69,78m²
Superfície Útil Interior:	50,97m²
Superfície Exterior Descoberta:	0,00m²



Ubicació

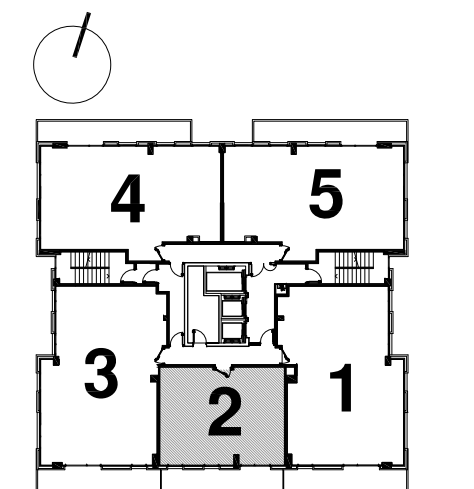

Plànol Clau




data: 12 març 2018

Escala 1/50

◆ Plaça Europa, 114

Plantes: de 2^a a 5^a,
de 7^a a 12^a i
de 14^a a 19^a.


Porta: Tercera
C./ d'Herrero, 26
Barcelona

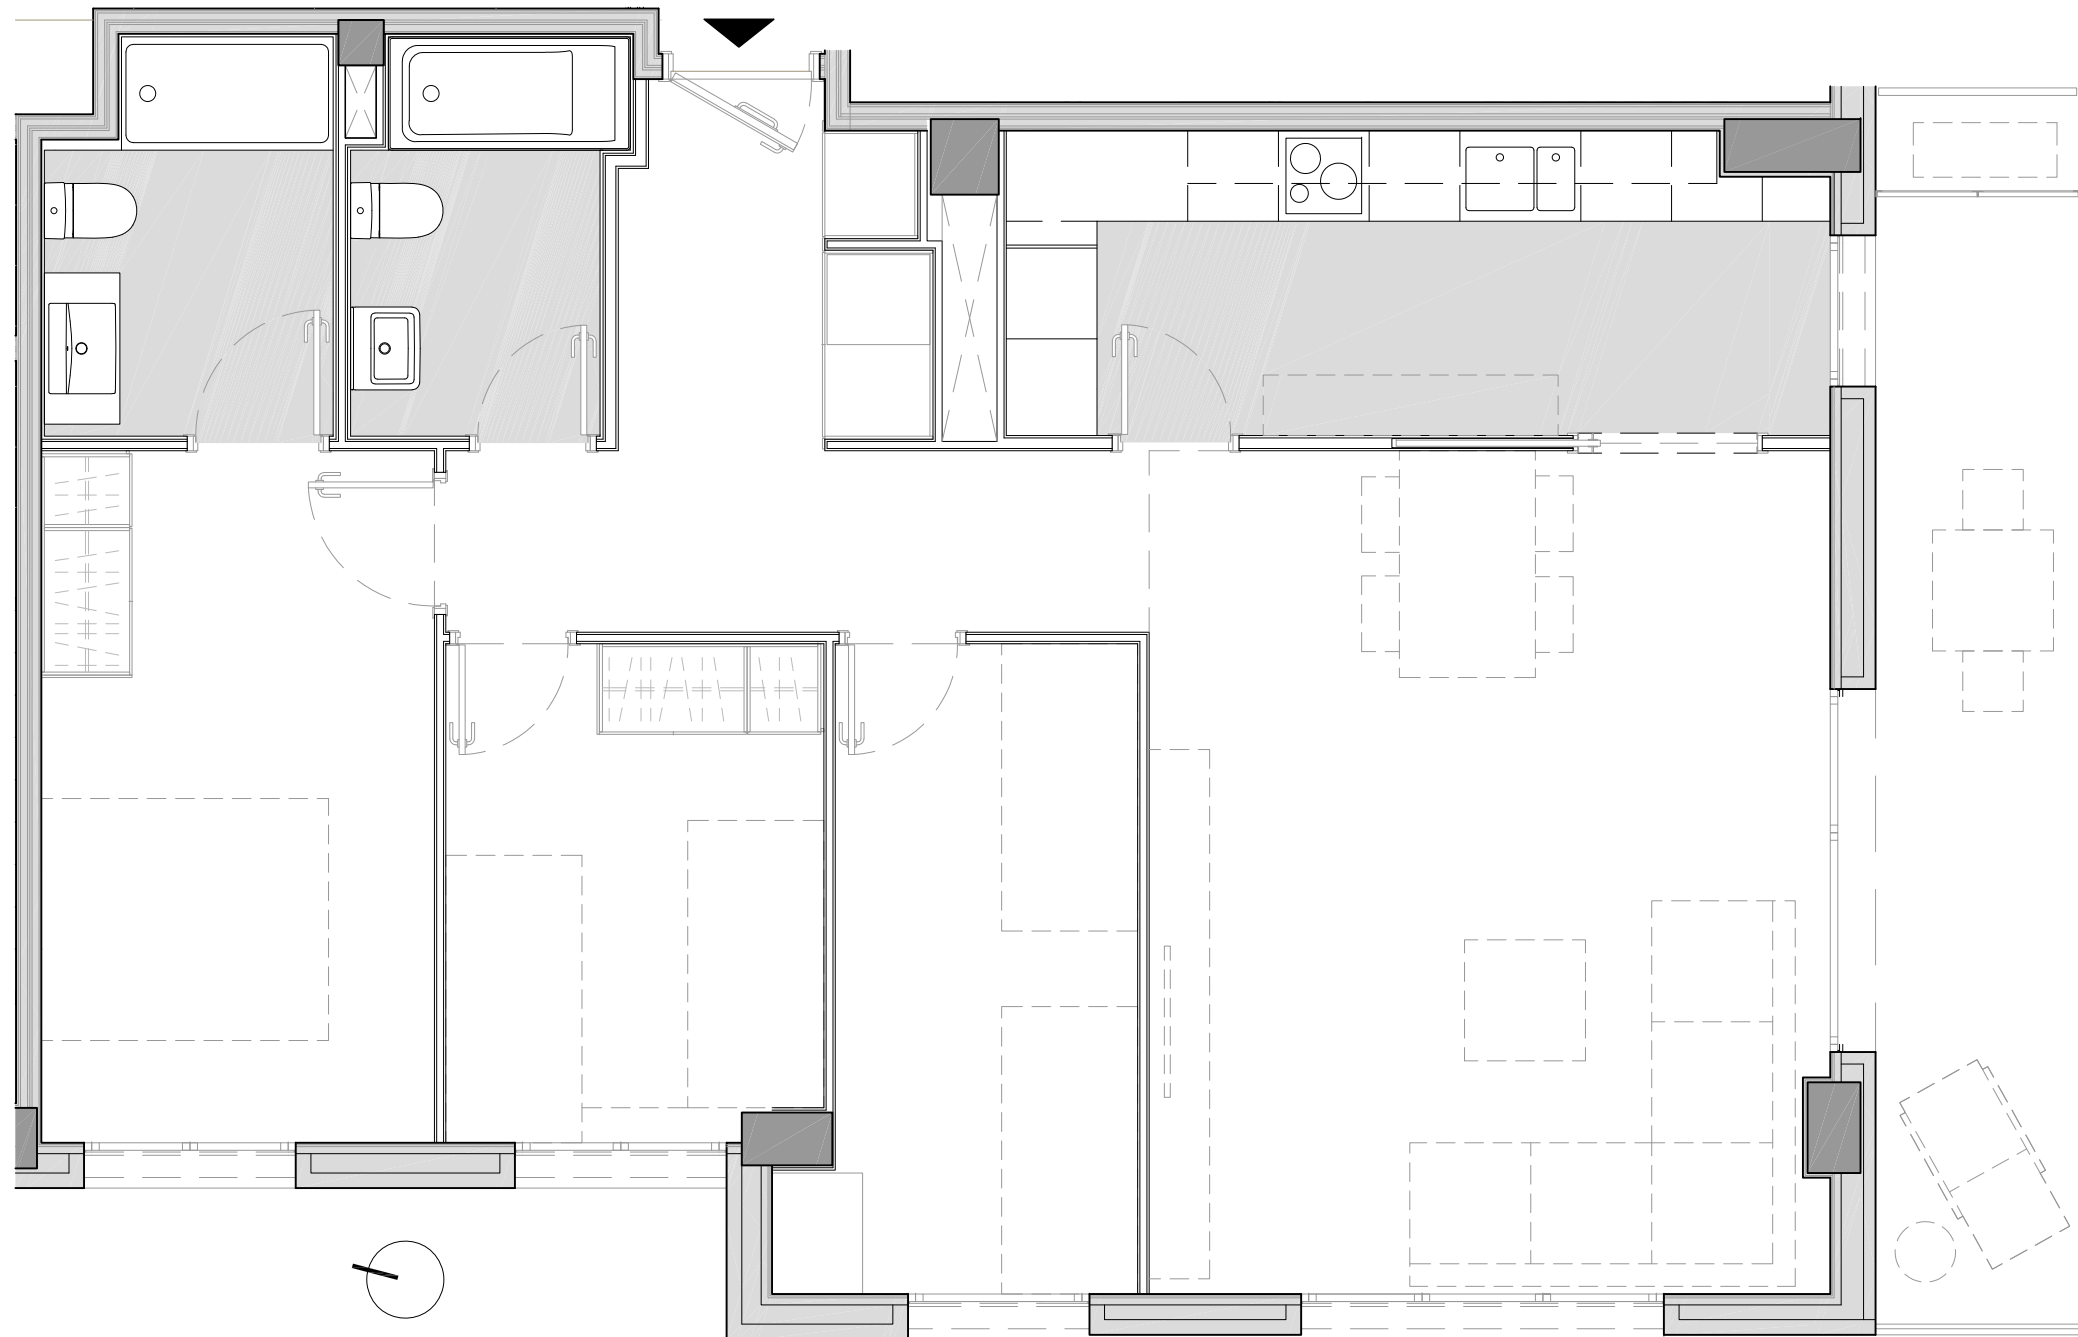

Superfície Construïda Interior:	96,78m²
Superfície Construïda Exterior, Coberta:	11,96m²
Total Superfície Construïda:	108,74m²
Superfície Útil Interior:	84,10m²
Superfície Exterior Descoberta:	0,00m²



Ubicació

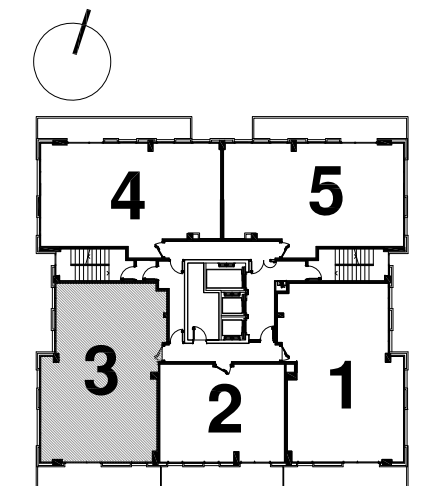

Plànol Clau




data: 12 març 2018

Escala 1/50

◆ Plaça Europa, 114

Plantes: de 2^a a 5^a,
de 7^a a 12^a i
de 14^a a 19^a.


Porta: Quarta
C./ d'Herrero, 26
Barcelona

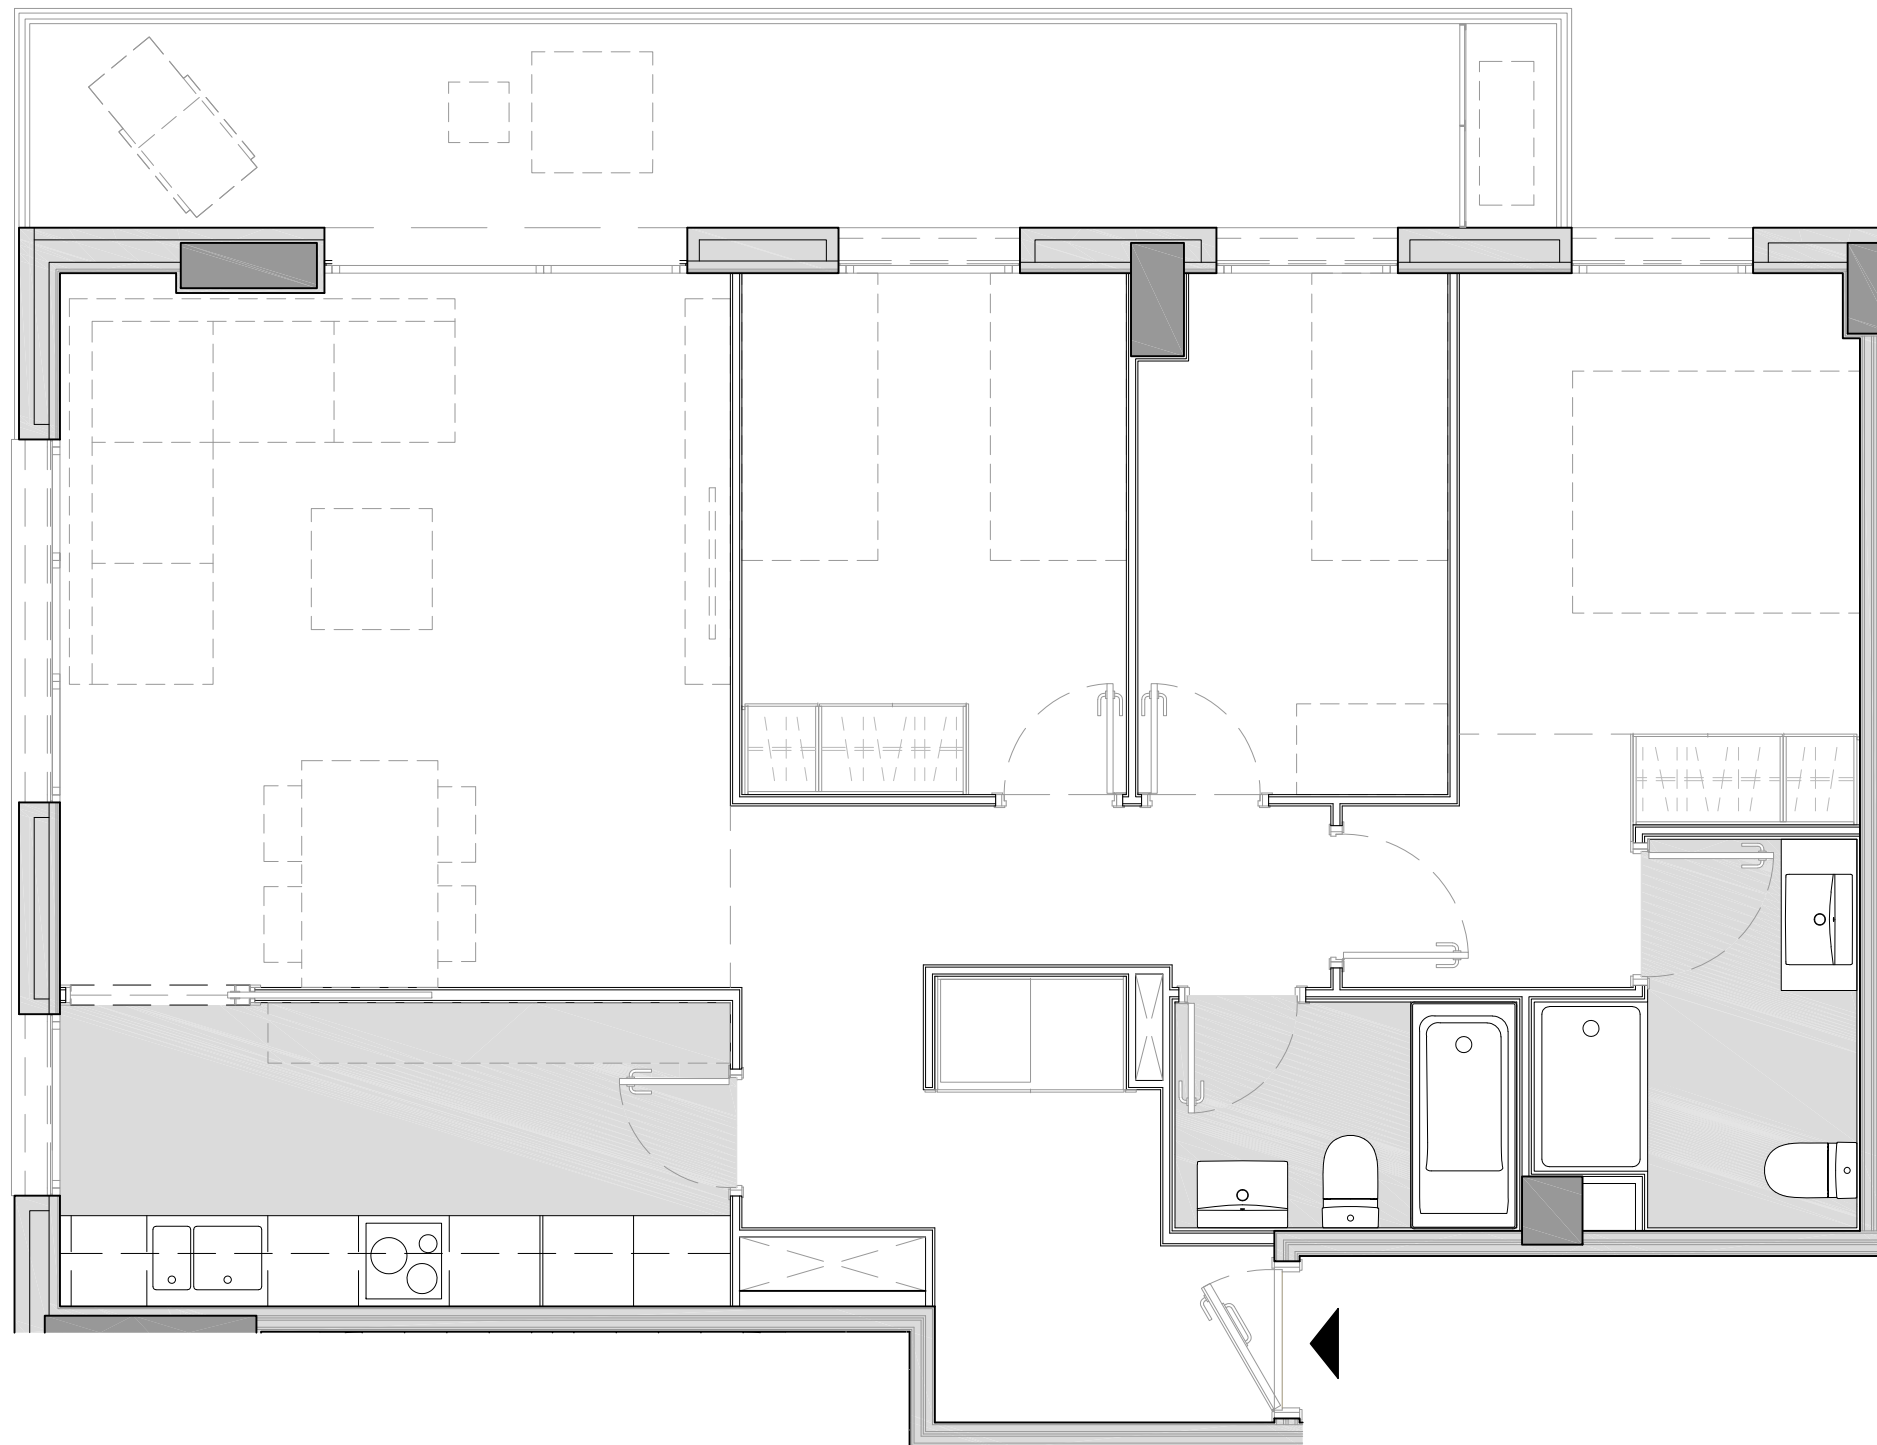

Superfície Construïda Interior:	89,13m²
Superfície Construïda Exterior, Coberta:	14,94m²
Total Superfície Construïda:	104,07m²
Superfície Útil Interior:	76,71m²
Superfície Exterior Descoberta:	0,00m²



Ubicació

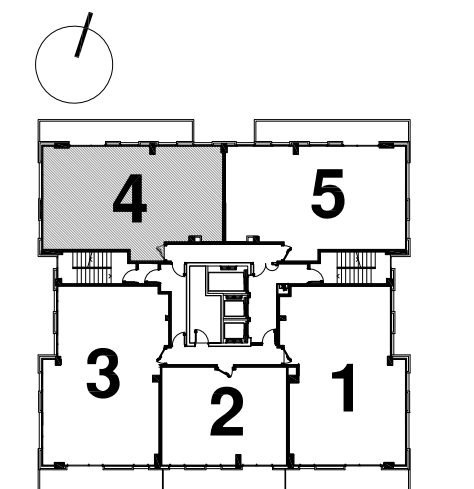

Plànol Clau




data: 12 març 2018

Escala 1/50


◆ Plaça Europa, 114

Plantes: de 2^a a 5^a,
de 7^a a 12^a i
de 14^a a 19^a.


Porta: Cinquena
C./ d'Herrero, 26
Barcelona

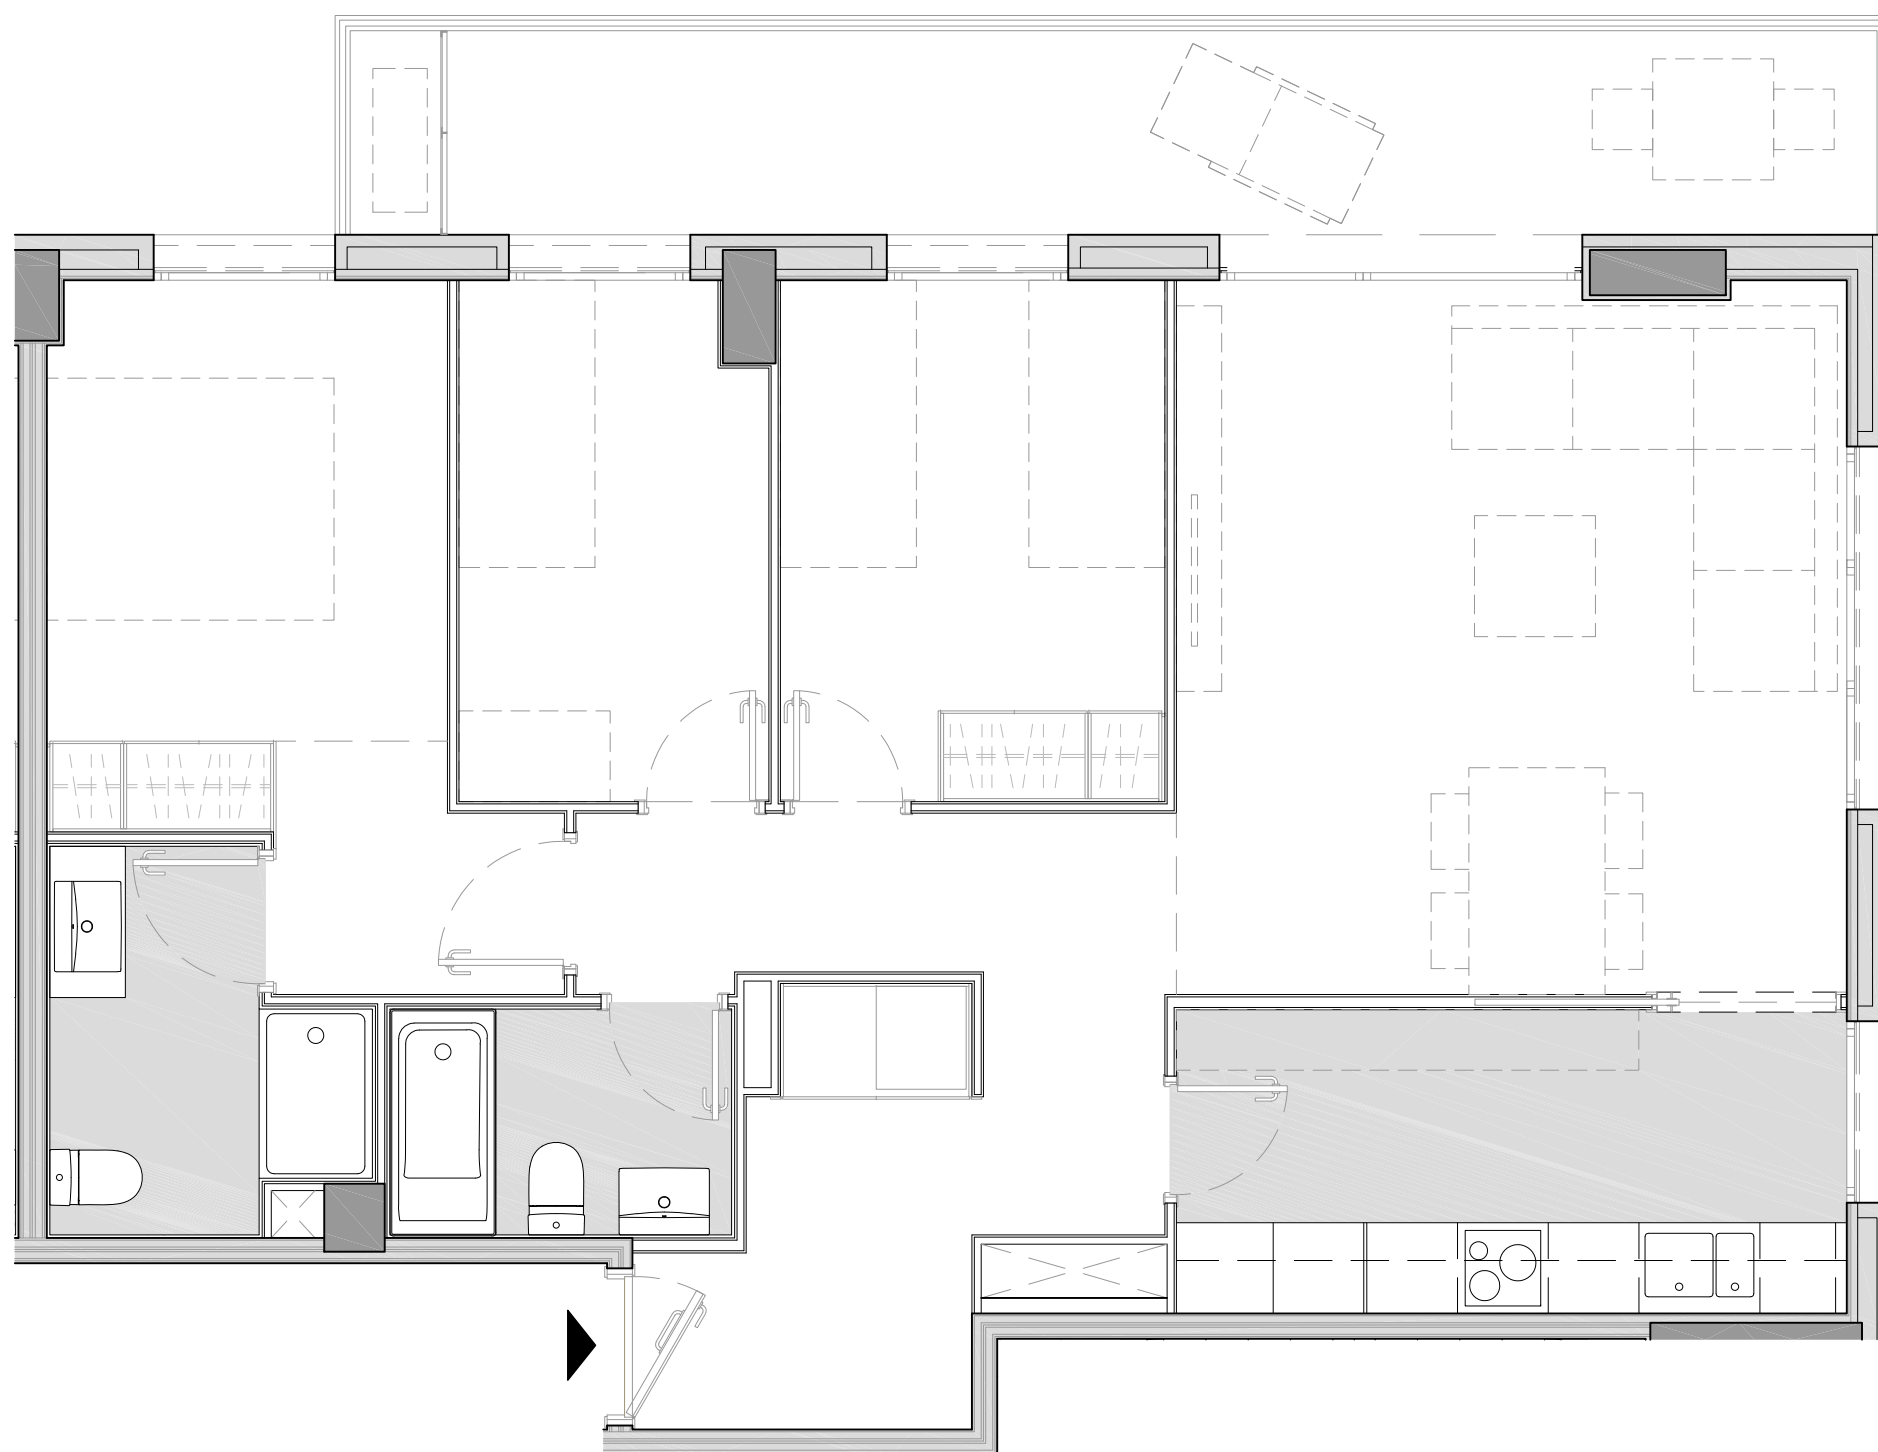

Superfície Construïda Interior:	89,13m²
Superfície Construïda Exterior, Coberta:	14,94m²
Total Superfície Construïda:	104,07m²
Superfície Útil Interior:	76,71m²
Superfície Exterior Descoberta:	0,00m²

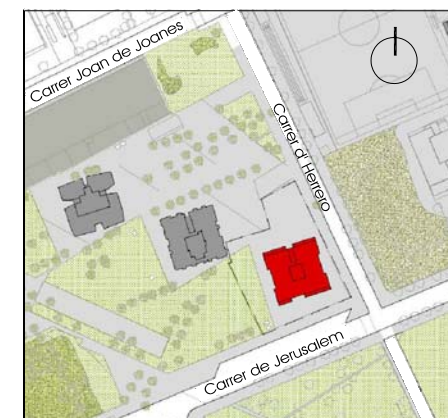

Ubicació

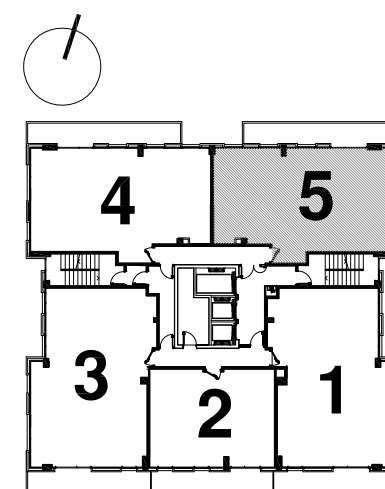

Plànol Clau




data: 12 març 2018

Escala 1/50

◆ Plaça Europa, 114


Plantes: 6^a i 13^a.
Porta: Quarta
C./ d'Herrero, 26
Barcelona

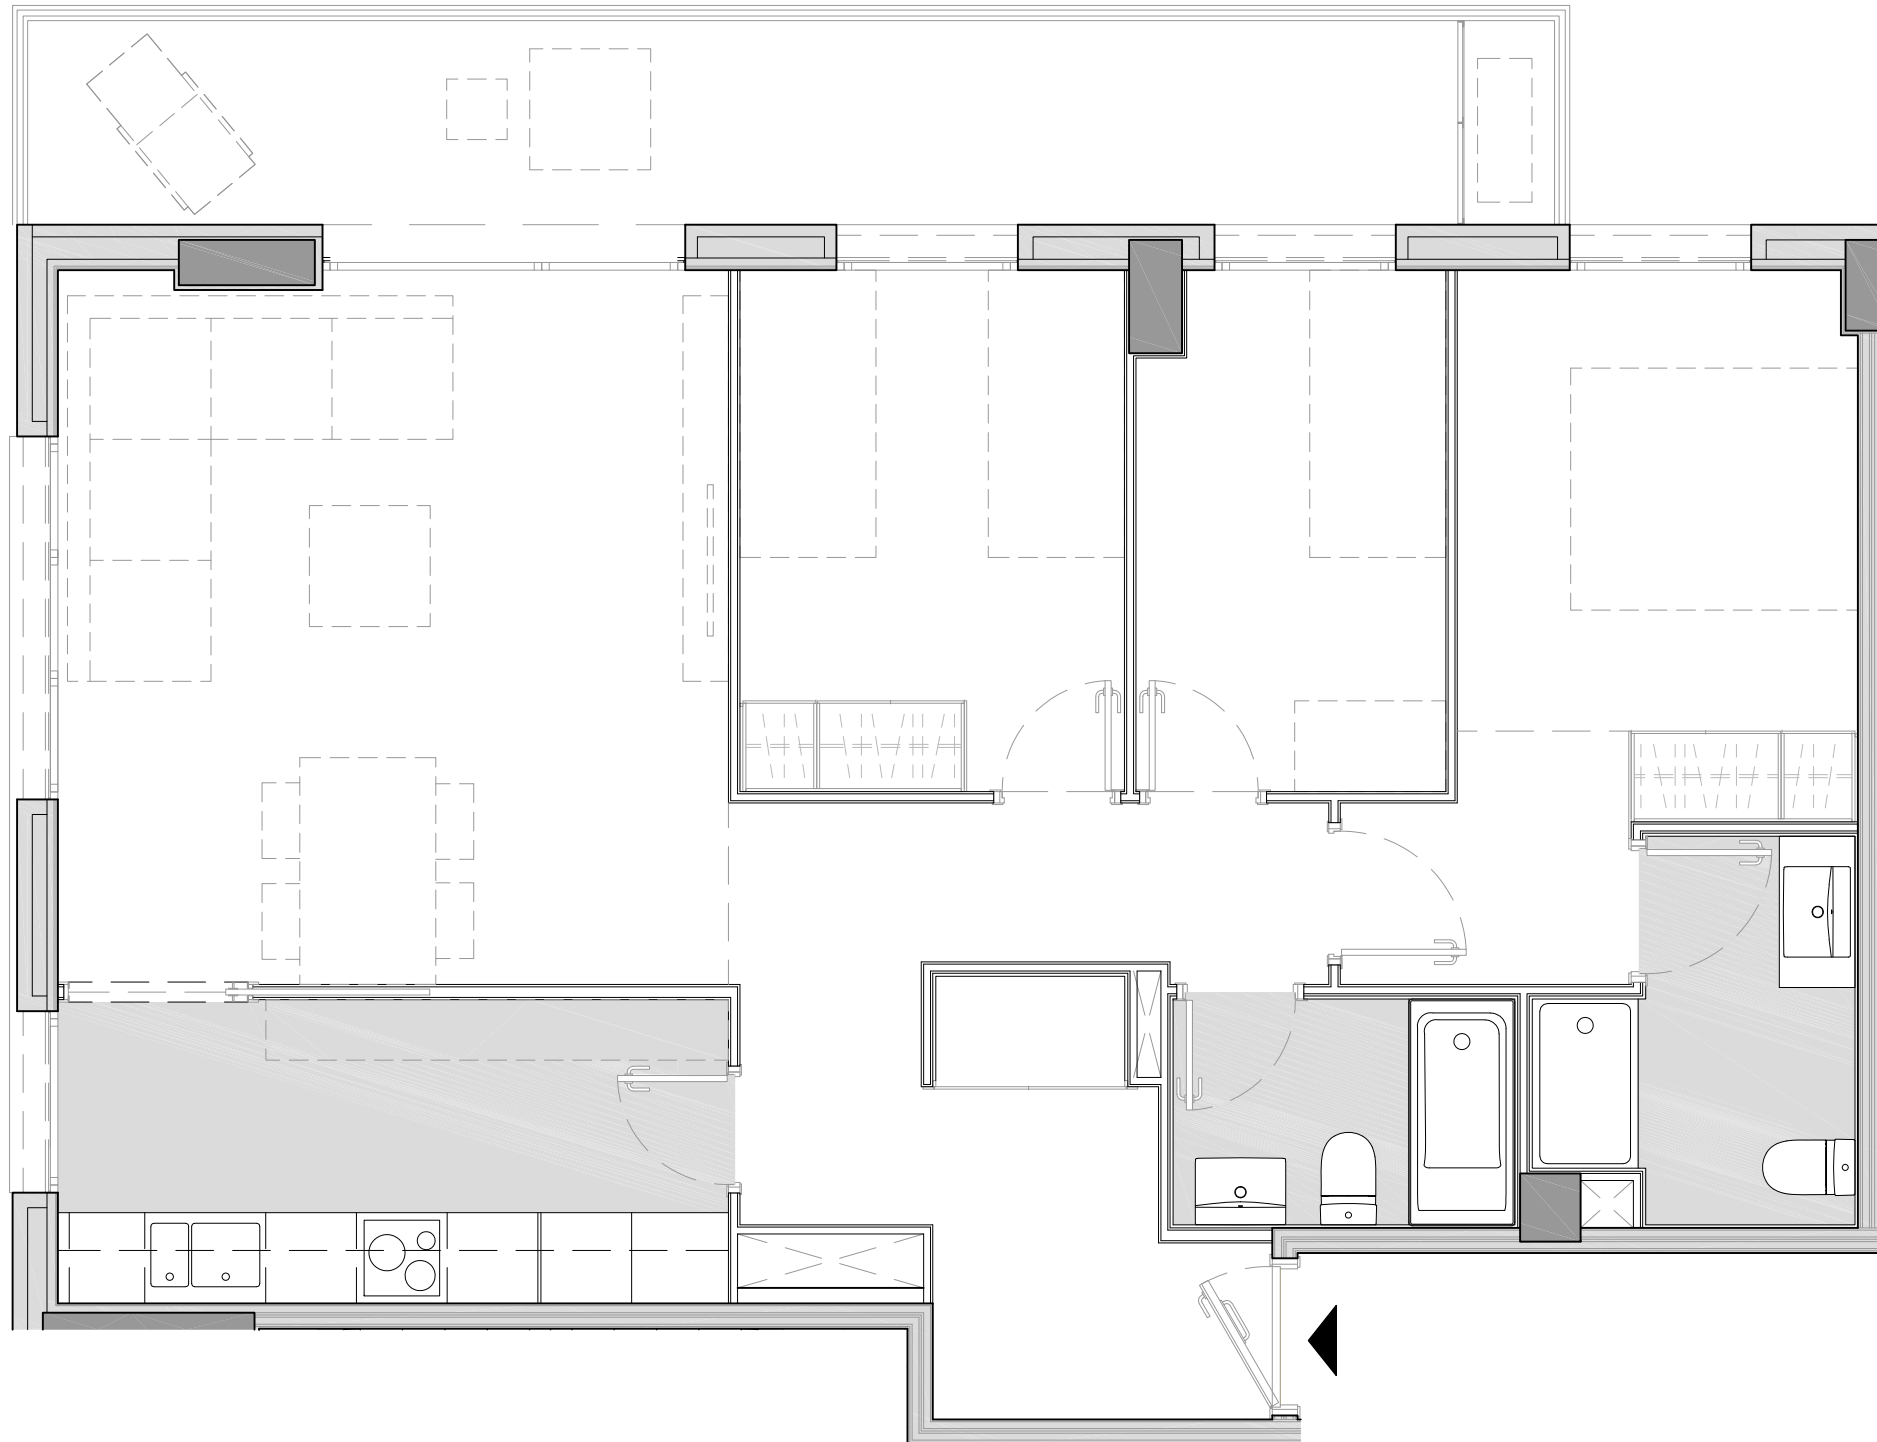

Superfície Construïda Interior:	89,13m ²
Superfície Construïda Exterior, Coberta:	14,94m ²
Total Superfície Construïda:	104,07m ²
Superfície Útil Interior:	76,71m ²
Superfície Exterior Descoberta:	0,00m ²



Ubicació

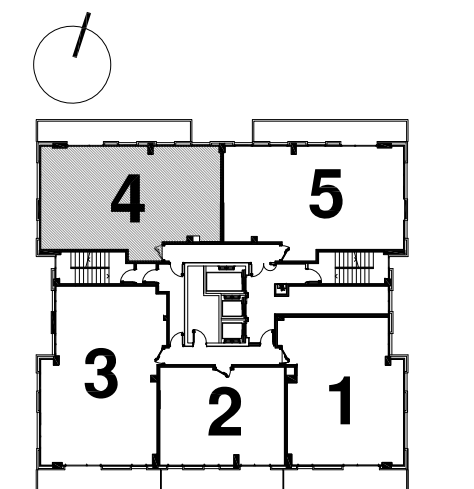

Plànol Clau



data: 12 març 2018

Escala 1/50