



# EDIFICIO **alquería**



## ENTORNO

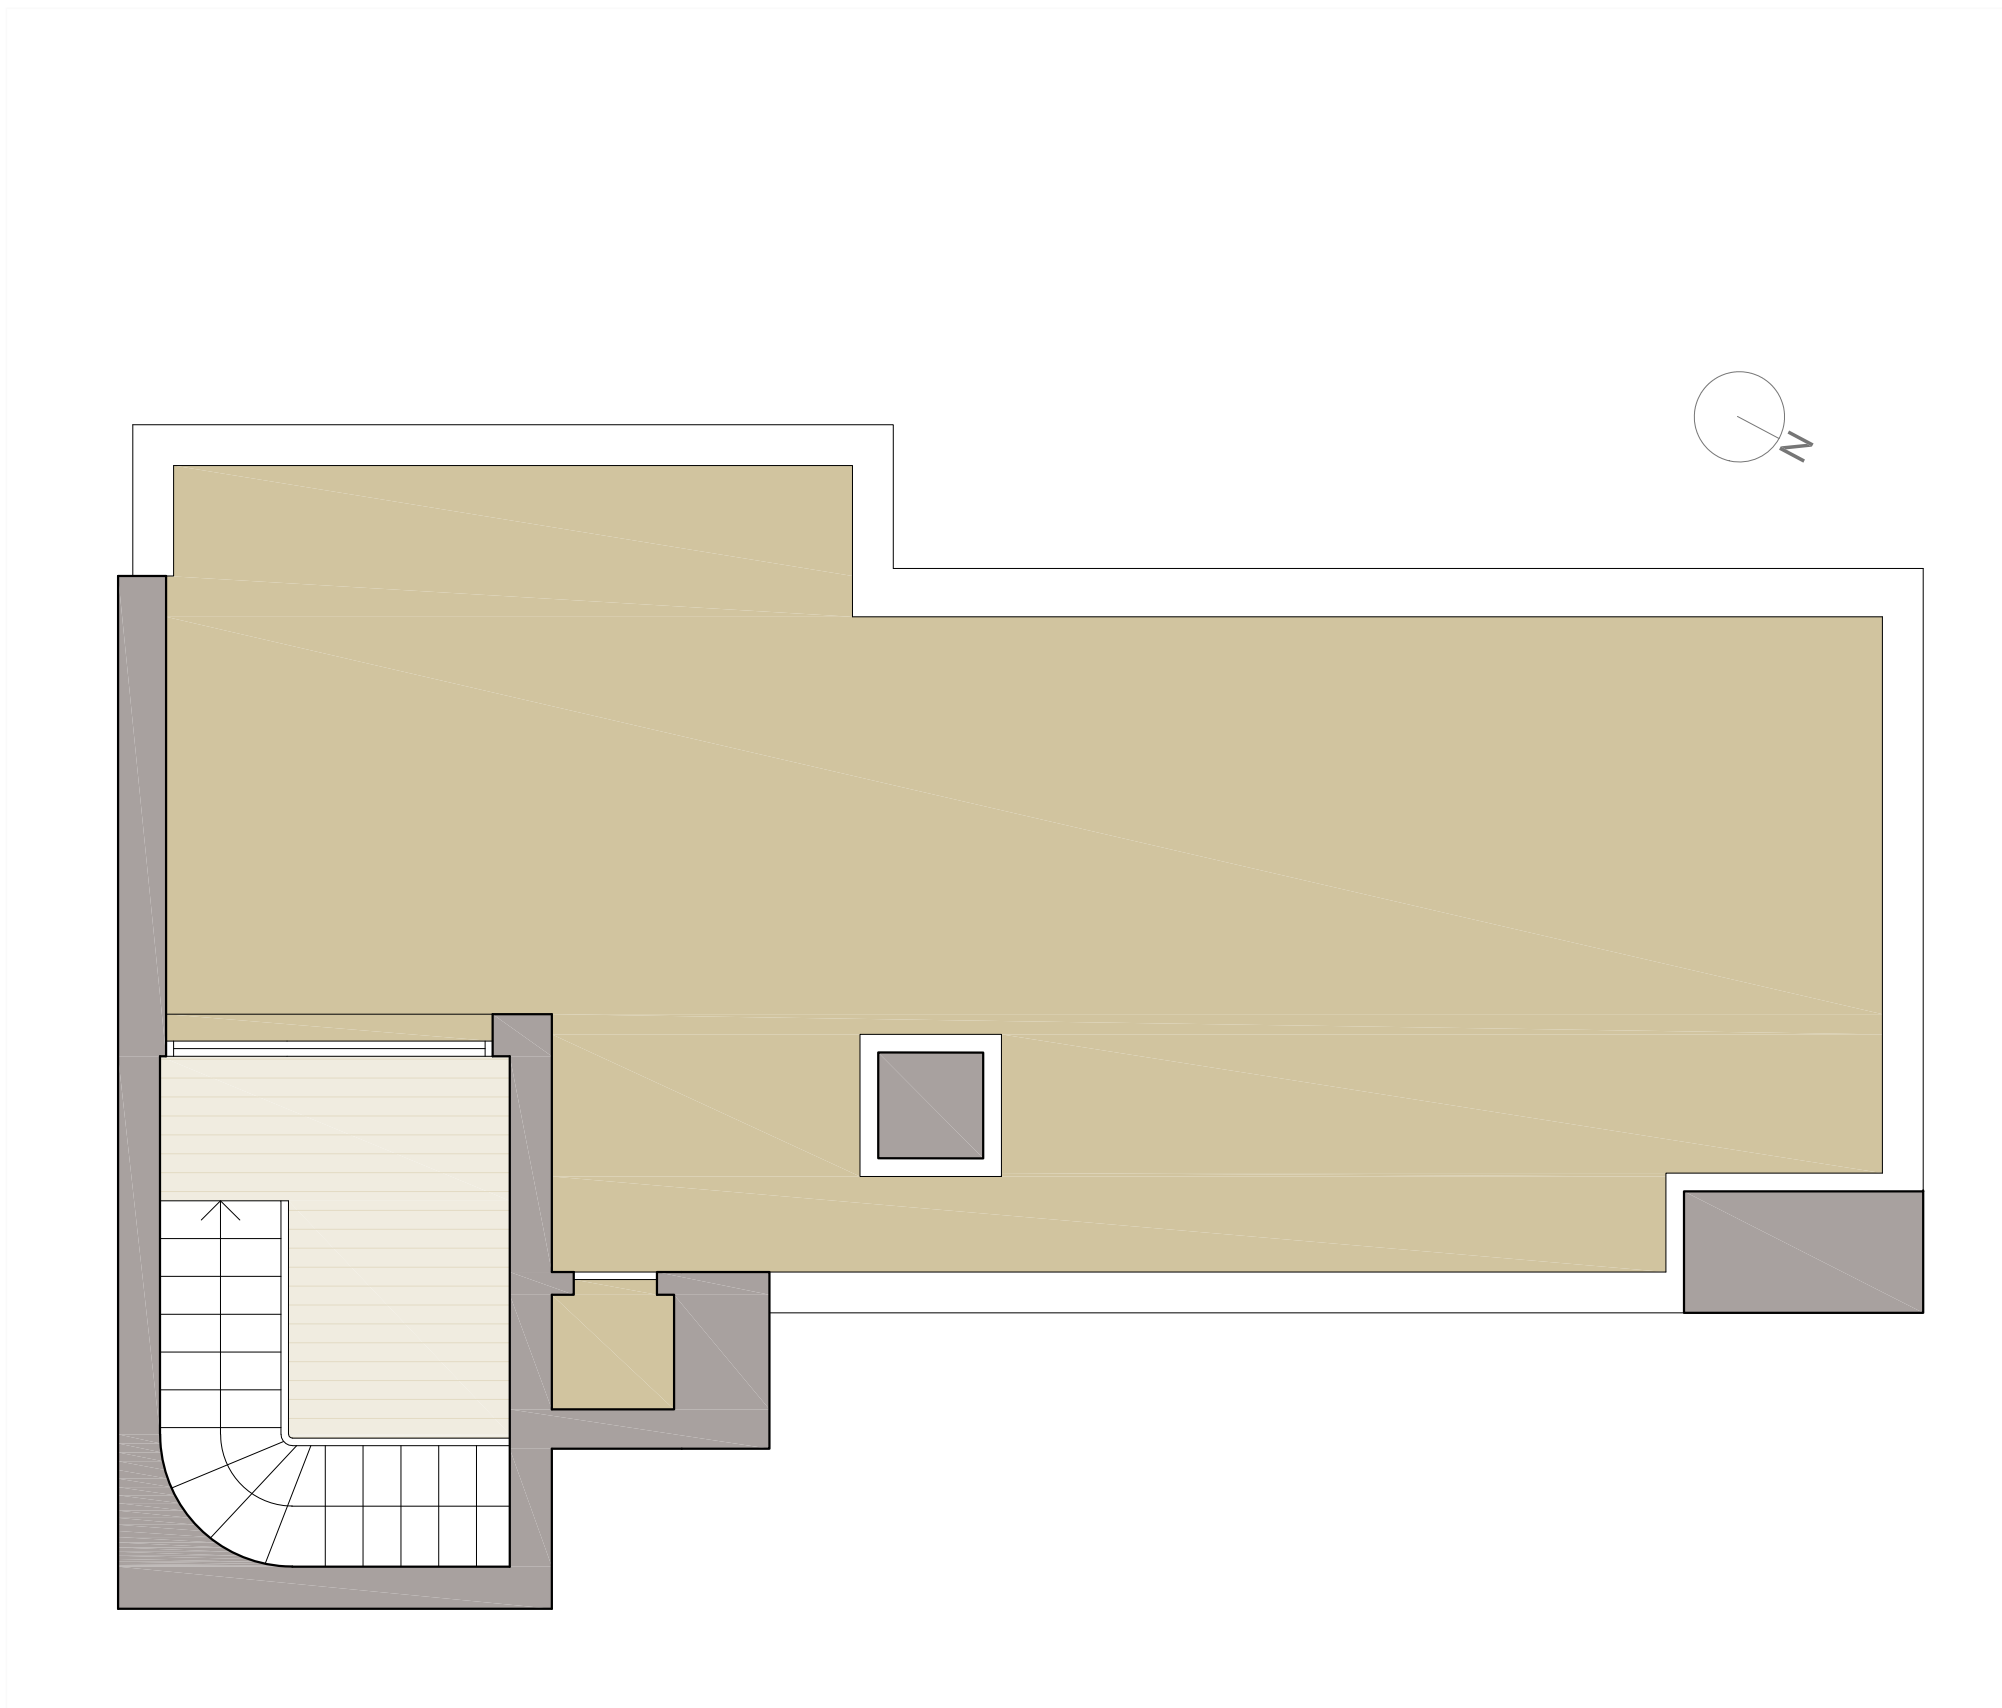


## PLANTA CUBIERTA

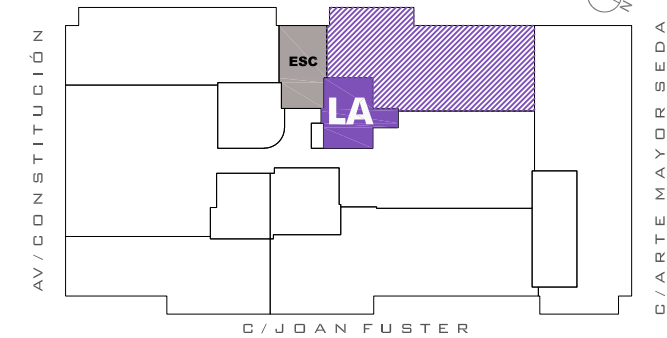

## VIVIENDA TIPO **LA 5**

SUPERFICIE ÚTIL INTERIOR	64.24 m <sup>2</sup>
SUPERFICIE ÚTIL TERRAZAS	53.37 m <sup>2</sup>
SUPERFICIE CONSTRUIDA	79.47 m <sup>2</sup>
SUPERFICIE CONSTRUIDA + E.C.	93.98 m <sup>2</sup>

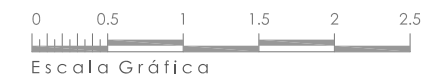

EN TRAMITACIÓN

VERSIÓN 3.0

Documento de carácter informativo. Los planos y las superficies expresadas podrán experimentar variaciones por exigencias técnicas del proyecto. Todo el mobiliario, armarios y electrodomésticos, es meramente decorativo.

